

MAÎTRE D'OUVRAGE :
SERVICE DES TRAVAUX PUBLICS
DE WALLIS ET FUTUNA

SERVICE DES TRAVAUX
PUBLICS



PROJET D'EXTENSION DU RÉSEAU AEP
ANTENNE DE MALAE

DOSSIER DE
CONSULTATION DES ENTREPRISES



BT 912

220 ml


BOURAIL TOPO
Jean-Pierre REVERCE
BP 476 - 98870 Bourail
Tél/Fax : 44.12.56/Mob : 79.57.79
e-mail : bourailtopo@canl.nc
Ridet : 871483.001


PLANIMETRIE : LOCALE
PROJECTION : UTM
ALTIMETRIE : LOCALE

OCTOBRE 2025



COUPE DE PRINCIPE
SUR TRANCHÉE

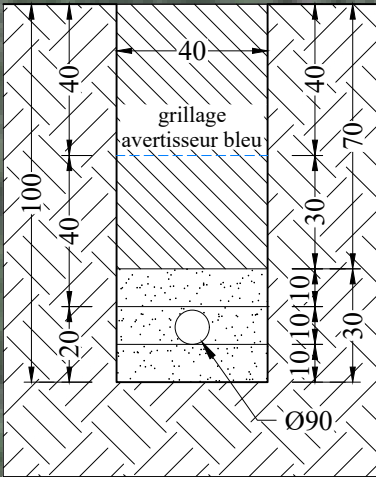

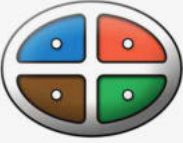
VUE EN PLAN échelle : 1/1000 ^{ème}			 BEWA Bureau d'Études Techniques - Maîtrise D'œuvre - Activités architecturales Mail : arnaud@tesw.ne	
PROJET D'AEP ANTENNE DE MALAE		DCE		
Ind.	Dates	Modifications	Dessiné par : fm	MAITRE D'OUVRAGE : service des travaux publics de WALLIS et FUTUNA
			Octobre 2025	
			folio 1/2	

ANTENNE DE MALAE
PROFIL EN LONG
Echelle en X : 1/500
Echelle en Y : 1/100

MAÎTRE D'OUVRAGE :
SERVICE DES TRAVAUX PUBLICS
DE WALLIS ET FUTUNA




ANTENNE DE MALAE
- 3 BRANCHEMENTS -

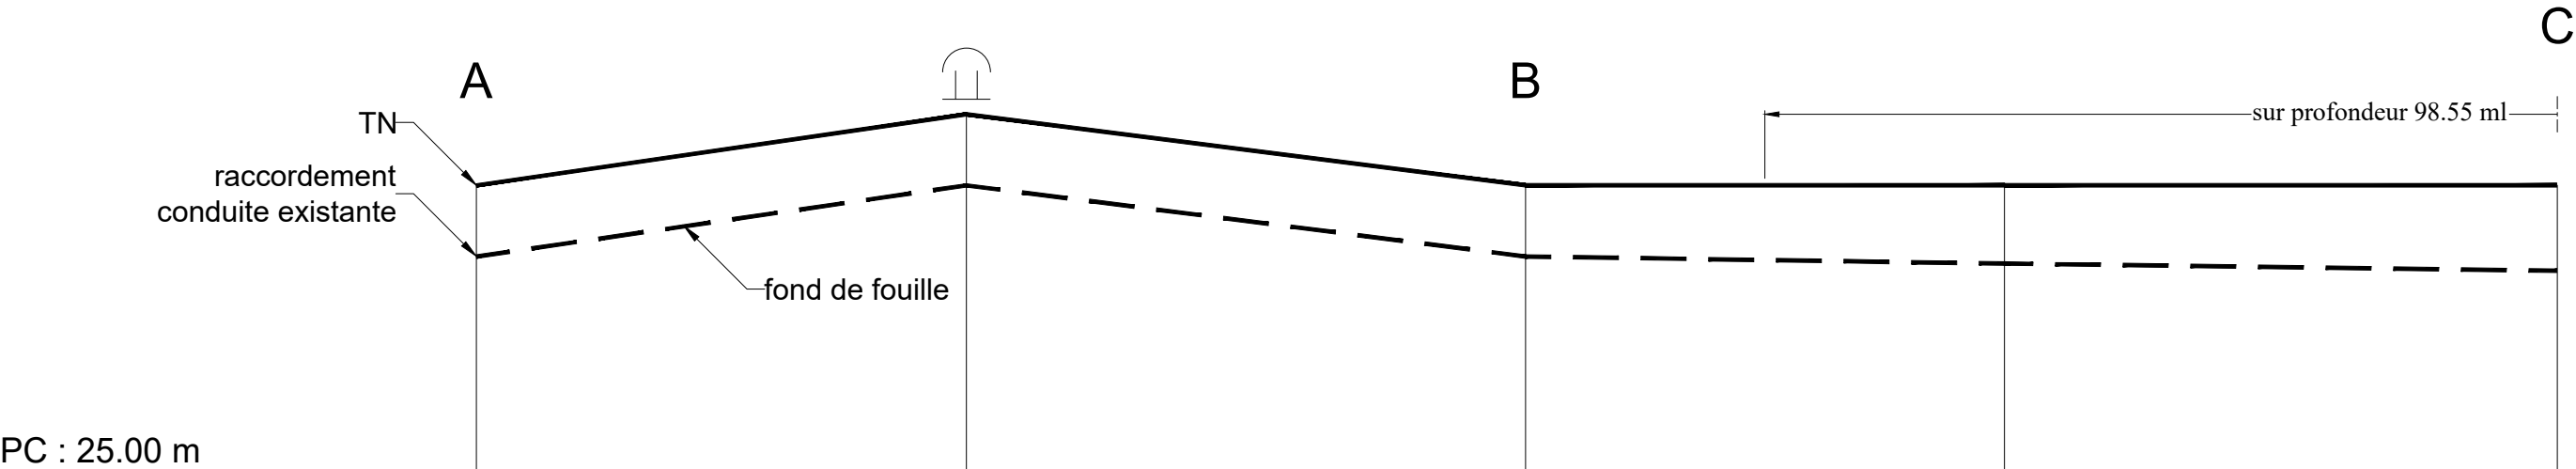

PC : 25.00 m

Numéros des points TN	1	2	3	4	5
Altitudes TN	29.00	30.00	29.00	29.00	29.00
Distances cumulées TN	0.000	34.508	73.872	107.582	146.528
Distances partielles TN		34.508	39.364	33.710	38.946
Altitudes Projet	28.00	29.00	28.00	27.90	27.80

ANTENNE DE MALAE
PROFIL EN LONG
Echelle en X : 1/500
Echelle en Y : 1/100

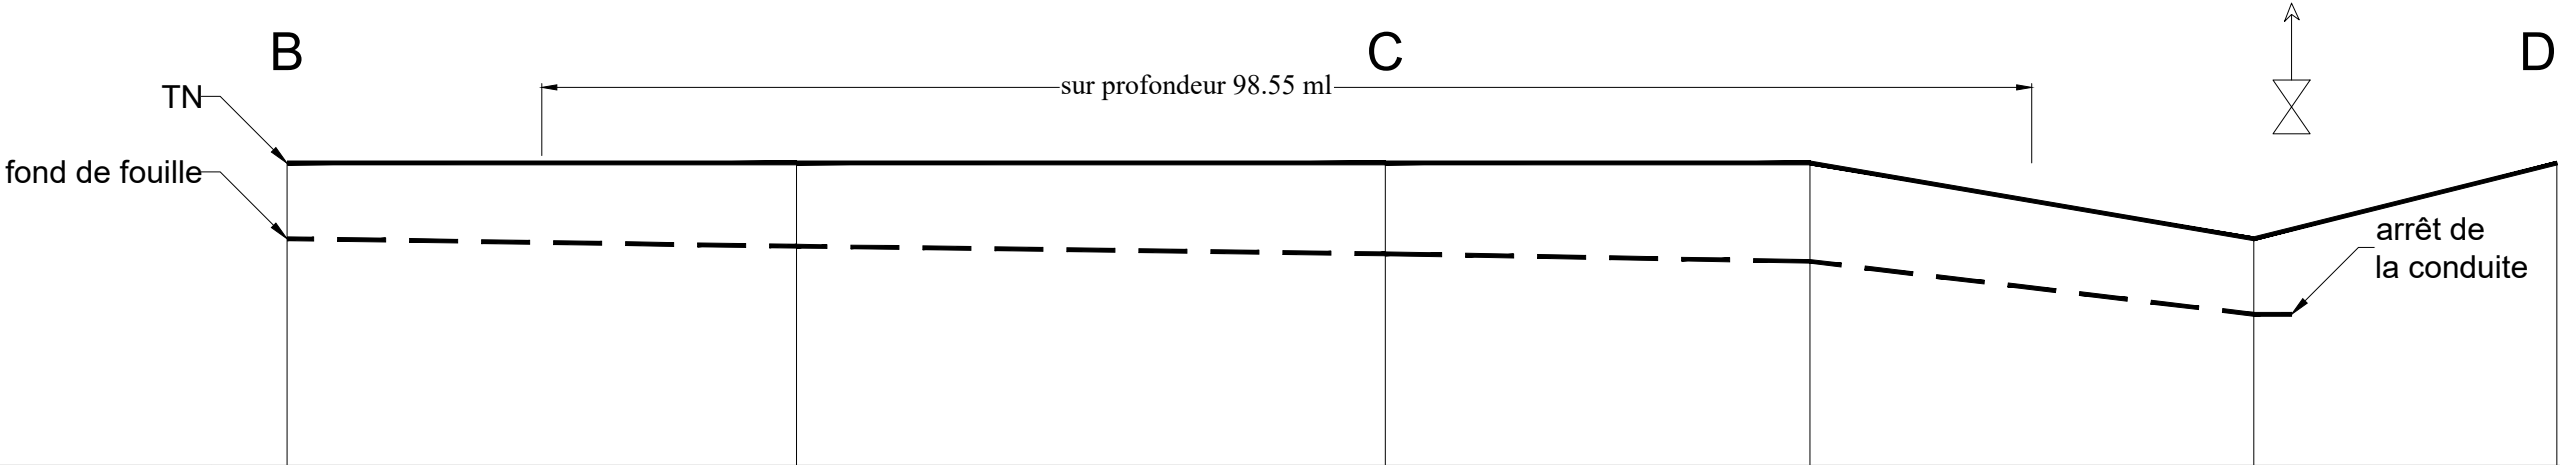

PC : 25.00 m

Numéros des points TN	3	4	5	6	7	8
Altitudes TN	29.00	29.00	29.00	29.00	28.00	29.00
Distances cumulées TN	73.872	107.582	146.528	174.609	203.954	224.012
Distances partielles TN		33.710	38.946	28.081	29.346	20.058
Altitudes Projet	28.00	27.90	27.80	27.70	27.00	