


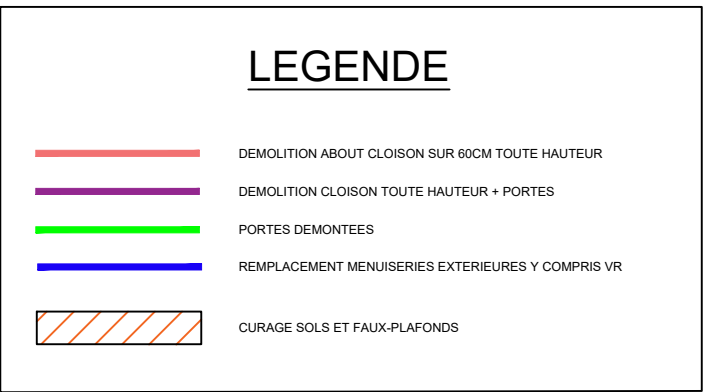

		Direction des Travaux et des Services Techniques - Sécurité Incendie	
Hôpital Saint Julien		P.00.S	
CAMILLE CLAUDEL Sous Sol / Zone B PLAN DE DEMOLITION ETAT ACTUEL		Fichier 26-011 - PLAN DEMOLITION - ARCH Date : 28/10/2002 Echelle : 1/50 Dessiné par : MF/NA/H	
LES COTES INDIQUEES SONT A VERIFIER PAR L'ENTREPRISE			
A	Plan de démolition	Le 15/06/26	BET ABSCHA
B	Plan de démolition modif retour CHU	Le 18/06/26	BET ABSCHA
C			
D			
E			
F			
G			
H			
I			
J			
K			
L			
M			