
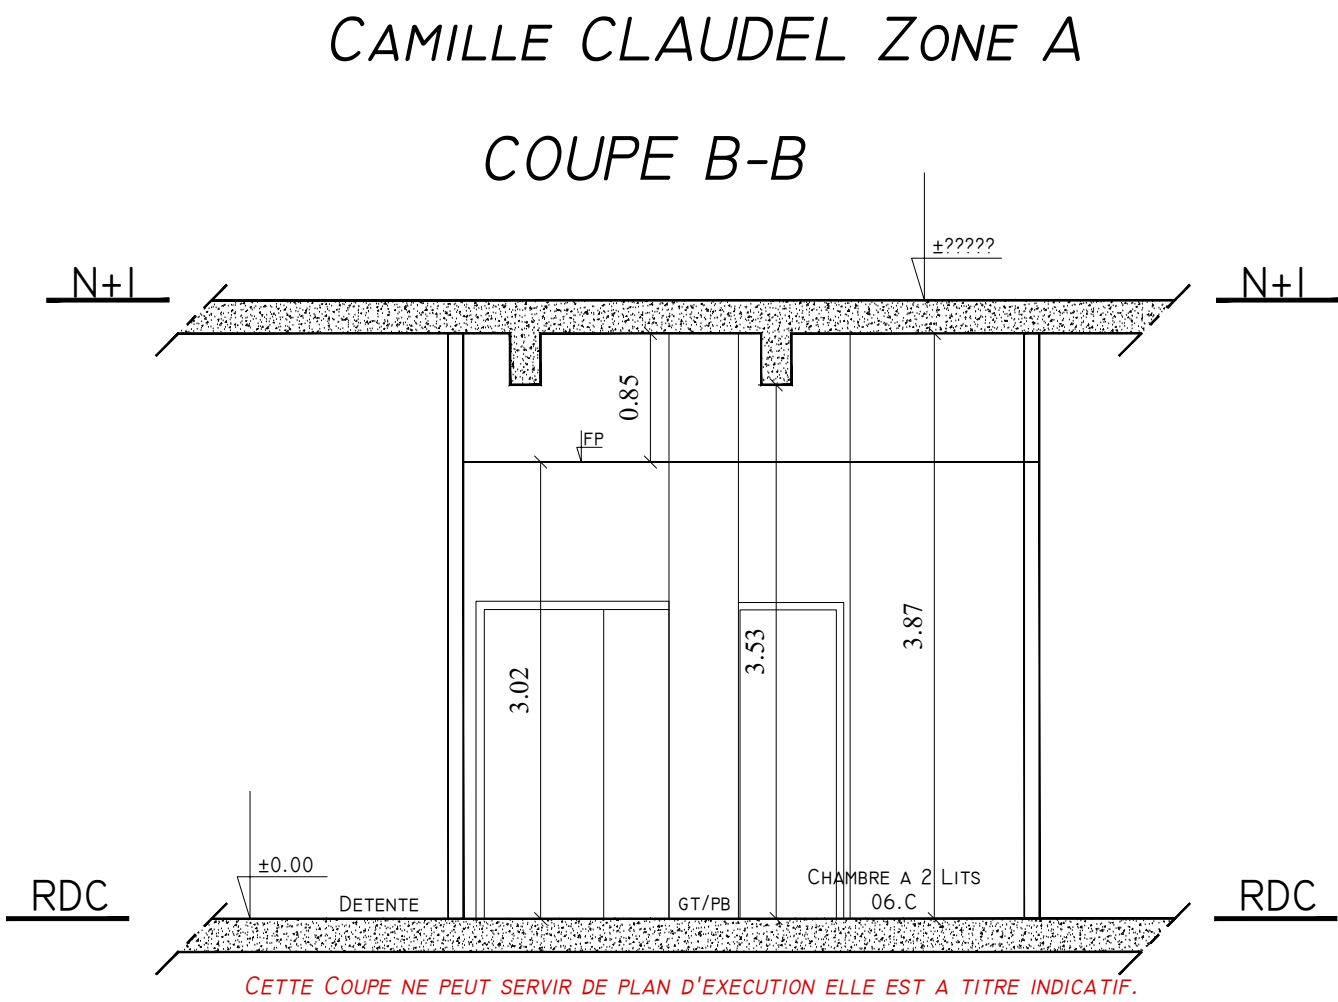


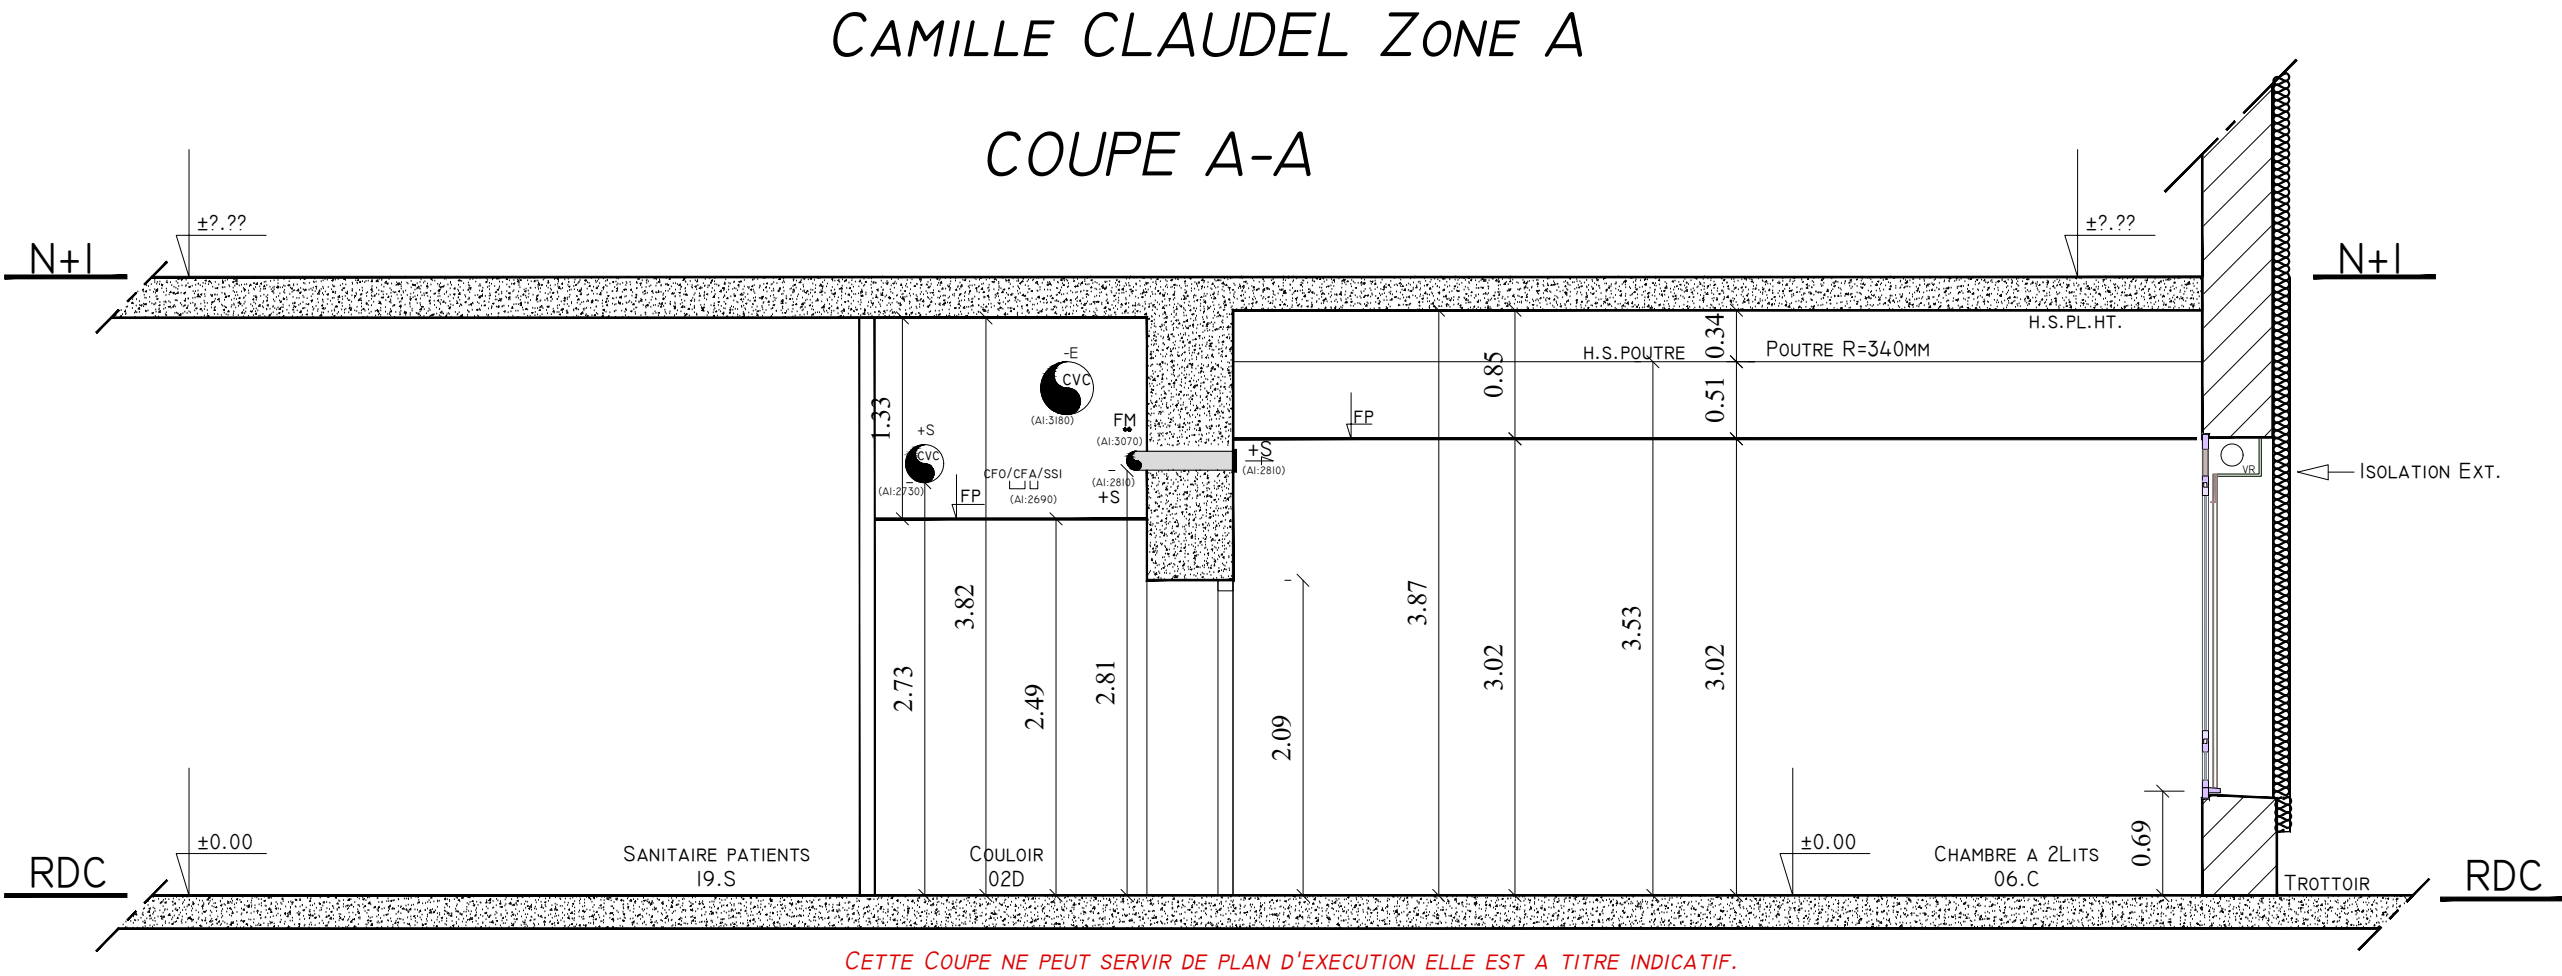

Direction des Travaux et
des Services Techniques
- Sécurité Incendie

Hôpital Charles Nicolle

P.00.0

CAMILLE CLAUDEL
(SERVICE DE MÉDECINE)
REZ DE CHAUSSÉE

EA

EA-50-TCE-COUPES-N0-A

COUPES A-A / B-B
ZONE A

ETAT ACTUEL

Fichier	EA_RDC COUPES AA_BB
Date :	30/03/2026
Echelle	1/50
Dessiné par	T.THOMAS

LES COTES INDIQUEES SONT A VERIFIER PAR L'ENTREPRISE
CE PLAN NE PEUT SERVIR DE PLAN D'EXCECUTION IL EST REMIS A TITRE INDICATIF

A	Ces COUPES sont données a titre indicatif et ne peuvent en aucun cas servir de plan d'exécution.	19/03/2026 T.THOMAS
B		
C		
D		
E		
F		
G		
H		
I		
J		
K		
L		
M		