



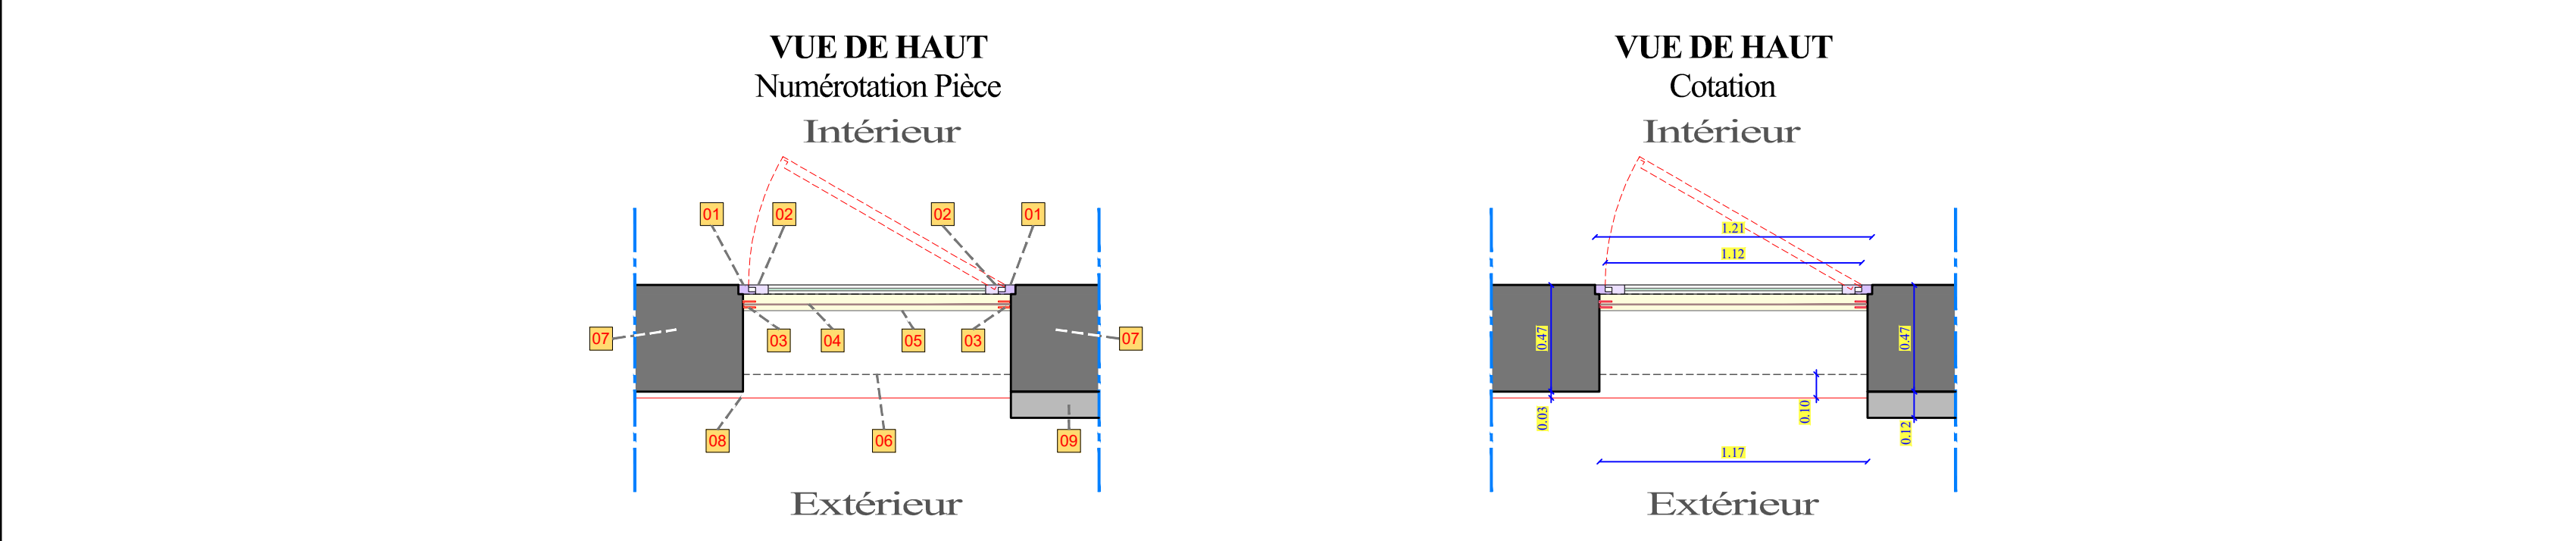

LEGENDE ELEMENTS Fenêtre Zone C	
01	MONTANT Cadre Fixe encastré par feuillure sur mur béton?
Fenêtre Alu	
02	Montant ouvrant
Fenêtre alu	
03	Guide vertical Volet
En Alu	
04	Volet Roulant
—	
05	APPUI fenêtre
En Alu. Le Guide VR s'arrête dessus	
06	COFFRE VR
En Alu	
07	MUR BETON / Inclus Isolant
Avec feuillure ou pas pour fenêtre?	
08	SOUBASSEMENT MUR BETON
A hauteur de l'allège	
09	BARDAGE extérieur enTUILE
Tuiles en terre cuite	

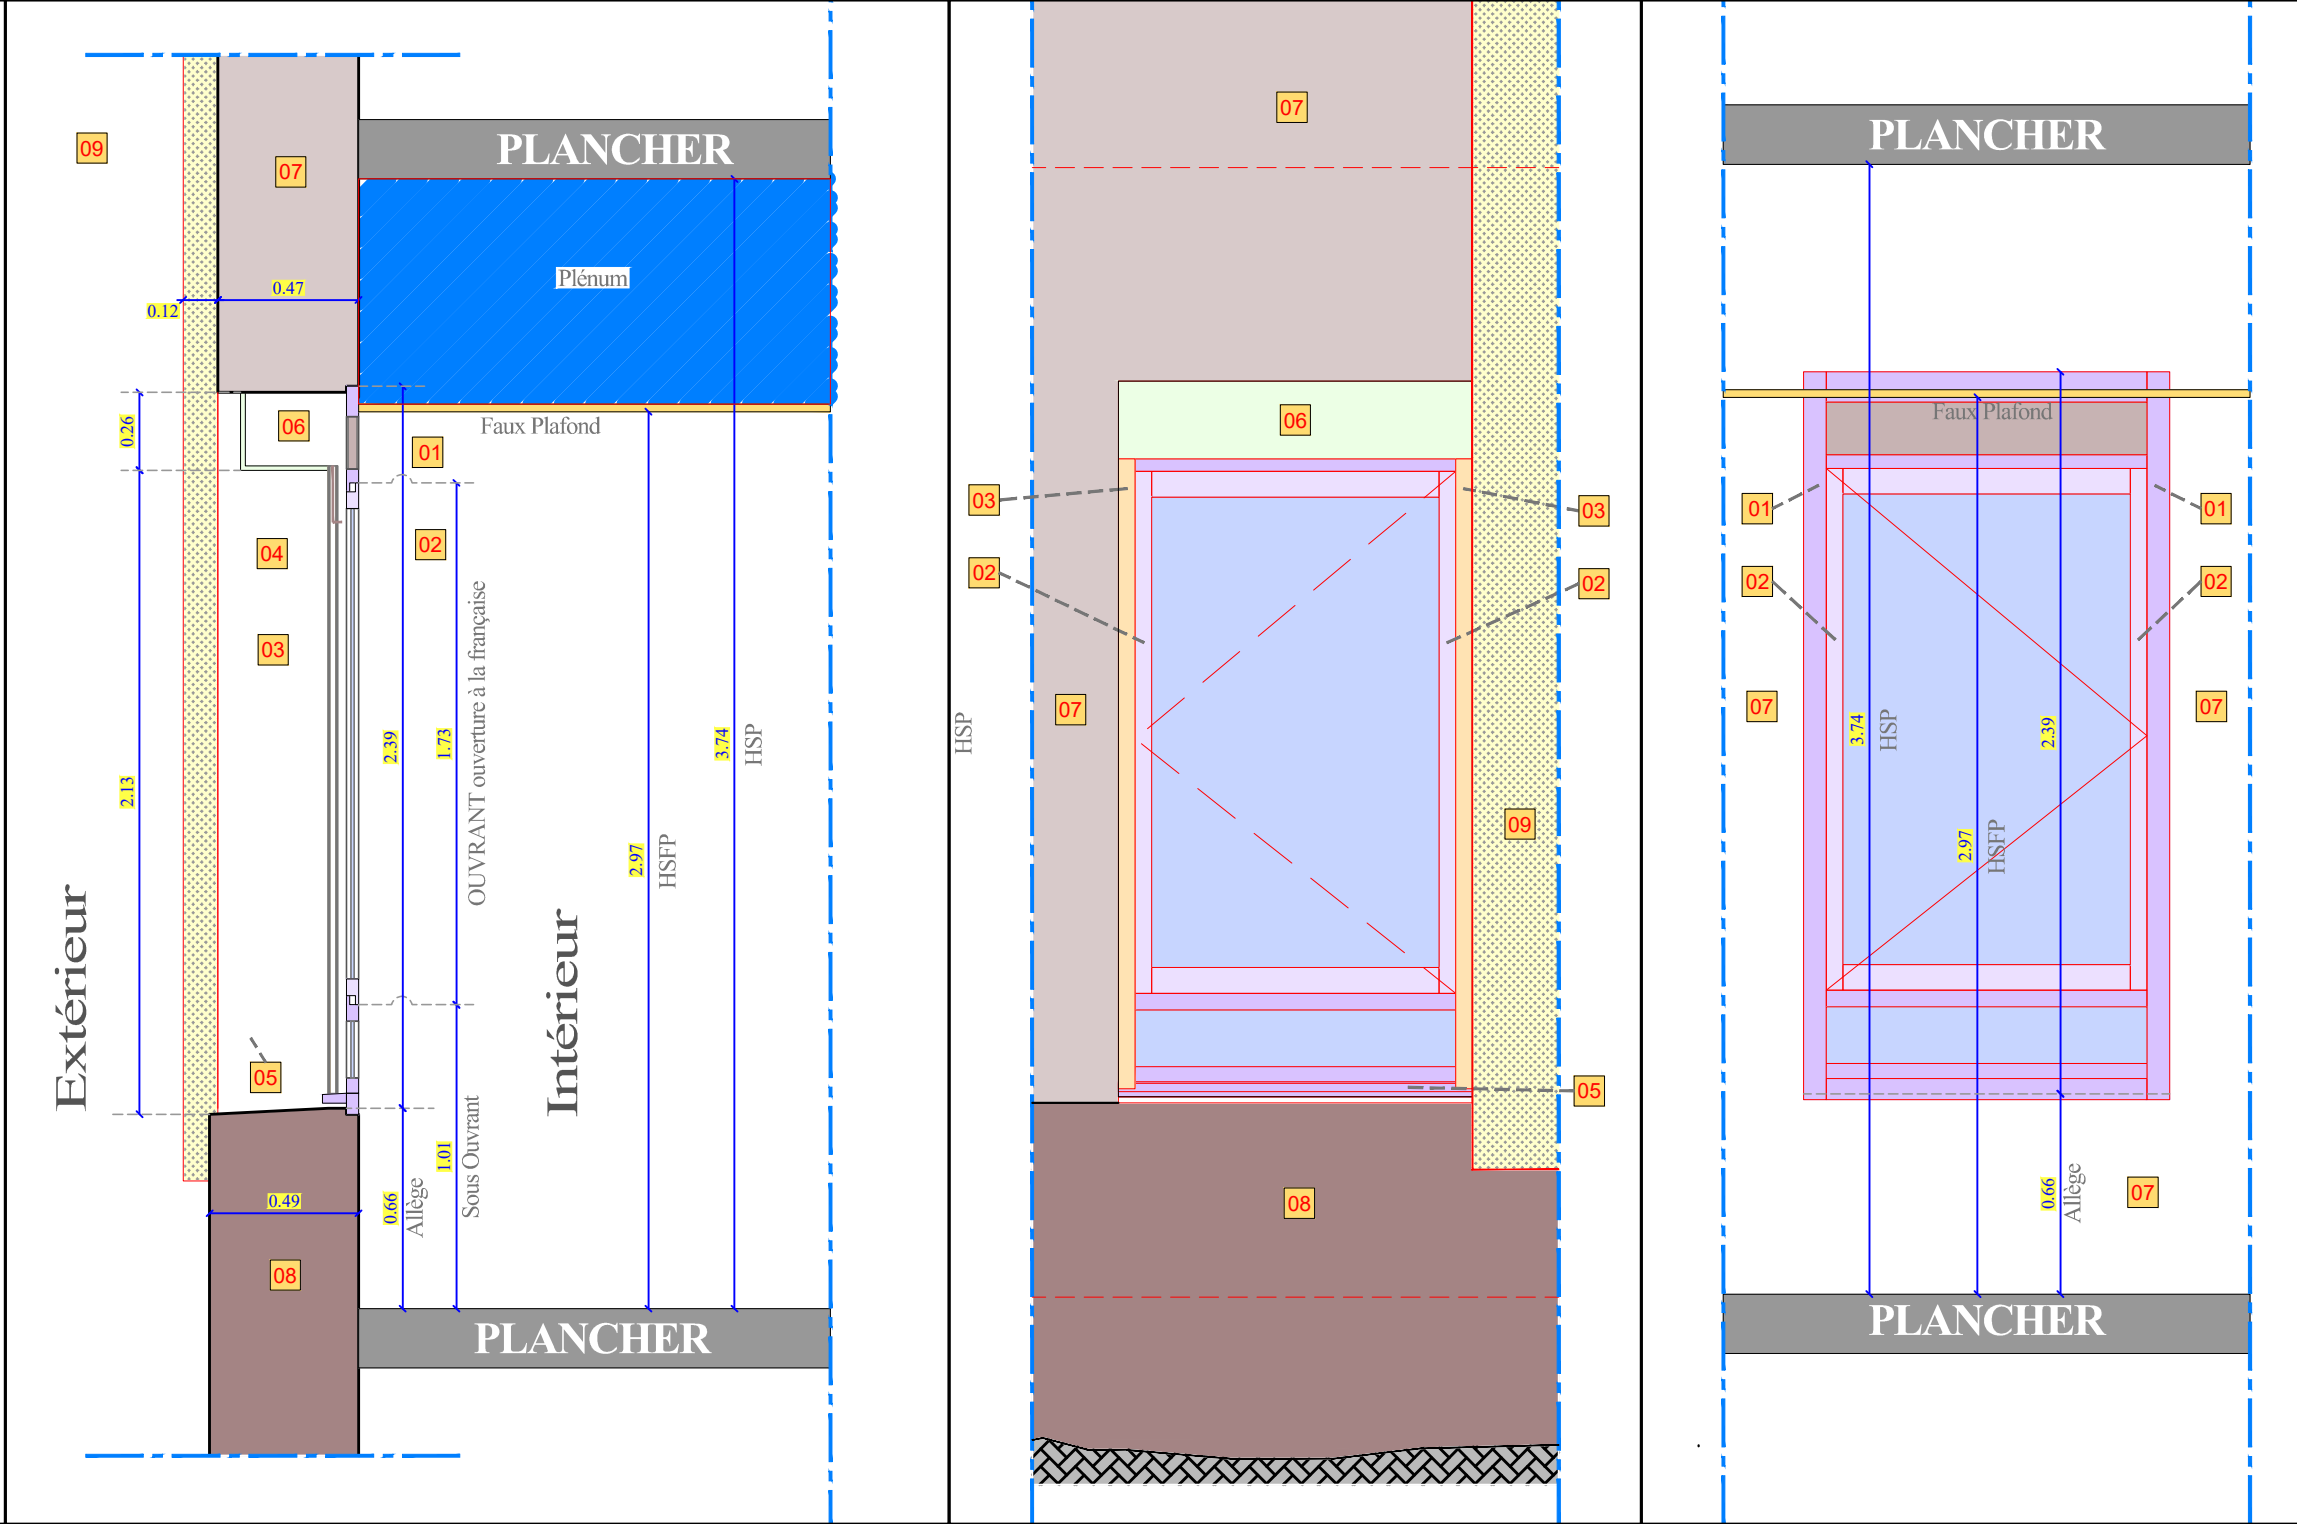

CHU

ROUEN NORMANDIE

Direction des Travaux et
des Services Techniques

Hôpital Saint Julien

P.000.ZB

CAMILLE CLAUDEL

RDC / Zone B

Détail Fenêtre

ETAT ACTUEL

Architecture

Vue en plan

Elévation / Coupe

Fichier

EA_P000_ZB CP Fen.dwg

Date :

Le 05 Mars 2026

Echelle

1/25

Dessiné par

HERRERO

LES COTES INDIQUEES SONT A VERIFIER PAR L'ENTREPRISE

A	Relevé du 13/03/2026, Fenêtre Zone B. Coupe / Elev. / VP	Le 05 Mars 2026
B		
C		
D		
E		
F		
G		
H		
I		
J		
K		
L		
M		