
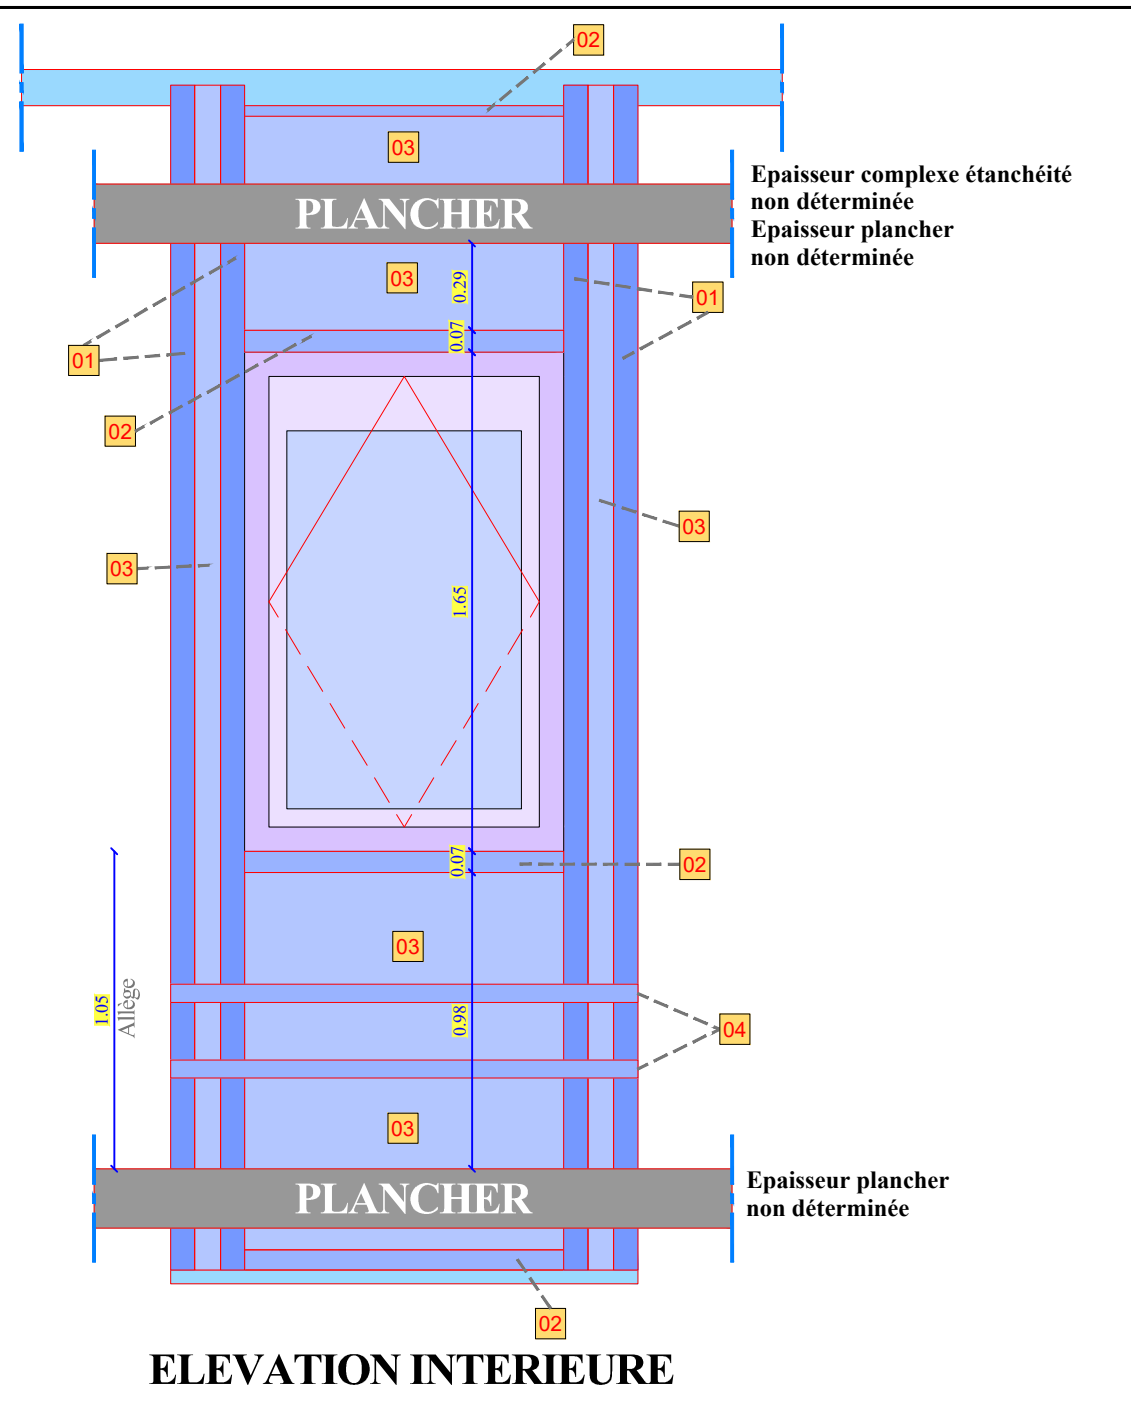
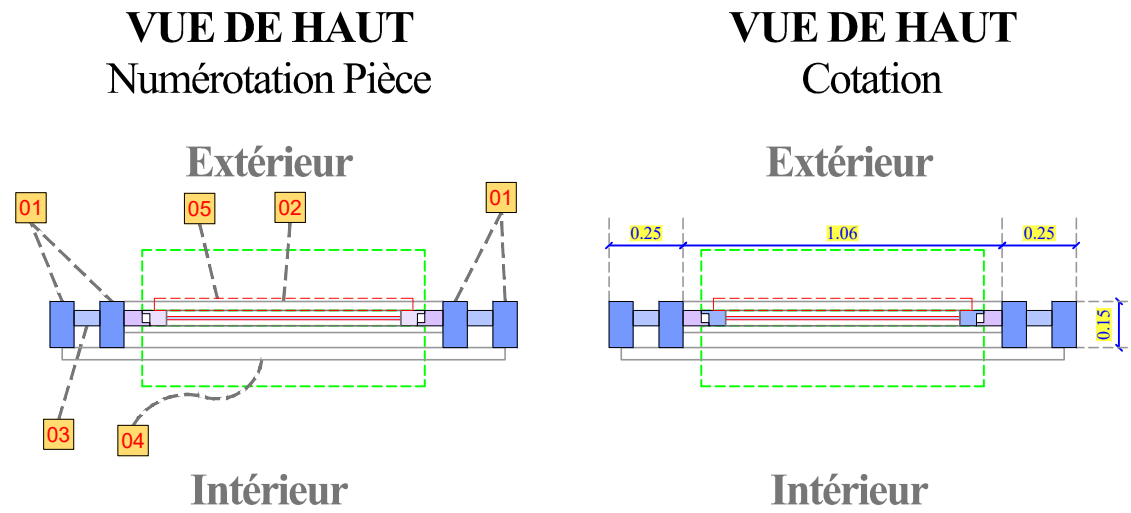


LEGENDE ELEMENTS MUR RIDEAU	
01	Pièce principale supportant le mur rideau
	Certainement fixée au planchers
02	Pièce horizontale, permettant à la pièce 01 d'être maintenue parallèlement
	Servant également de support calage à la fenêtre
03	Panneau plein
	Situé entre les pièces 01 et au dessus et au dessous fenêtre
04	Barre horizontale
	Support de radiateurs
05	Store Extérieur
	Fixé sur traverse haute

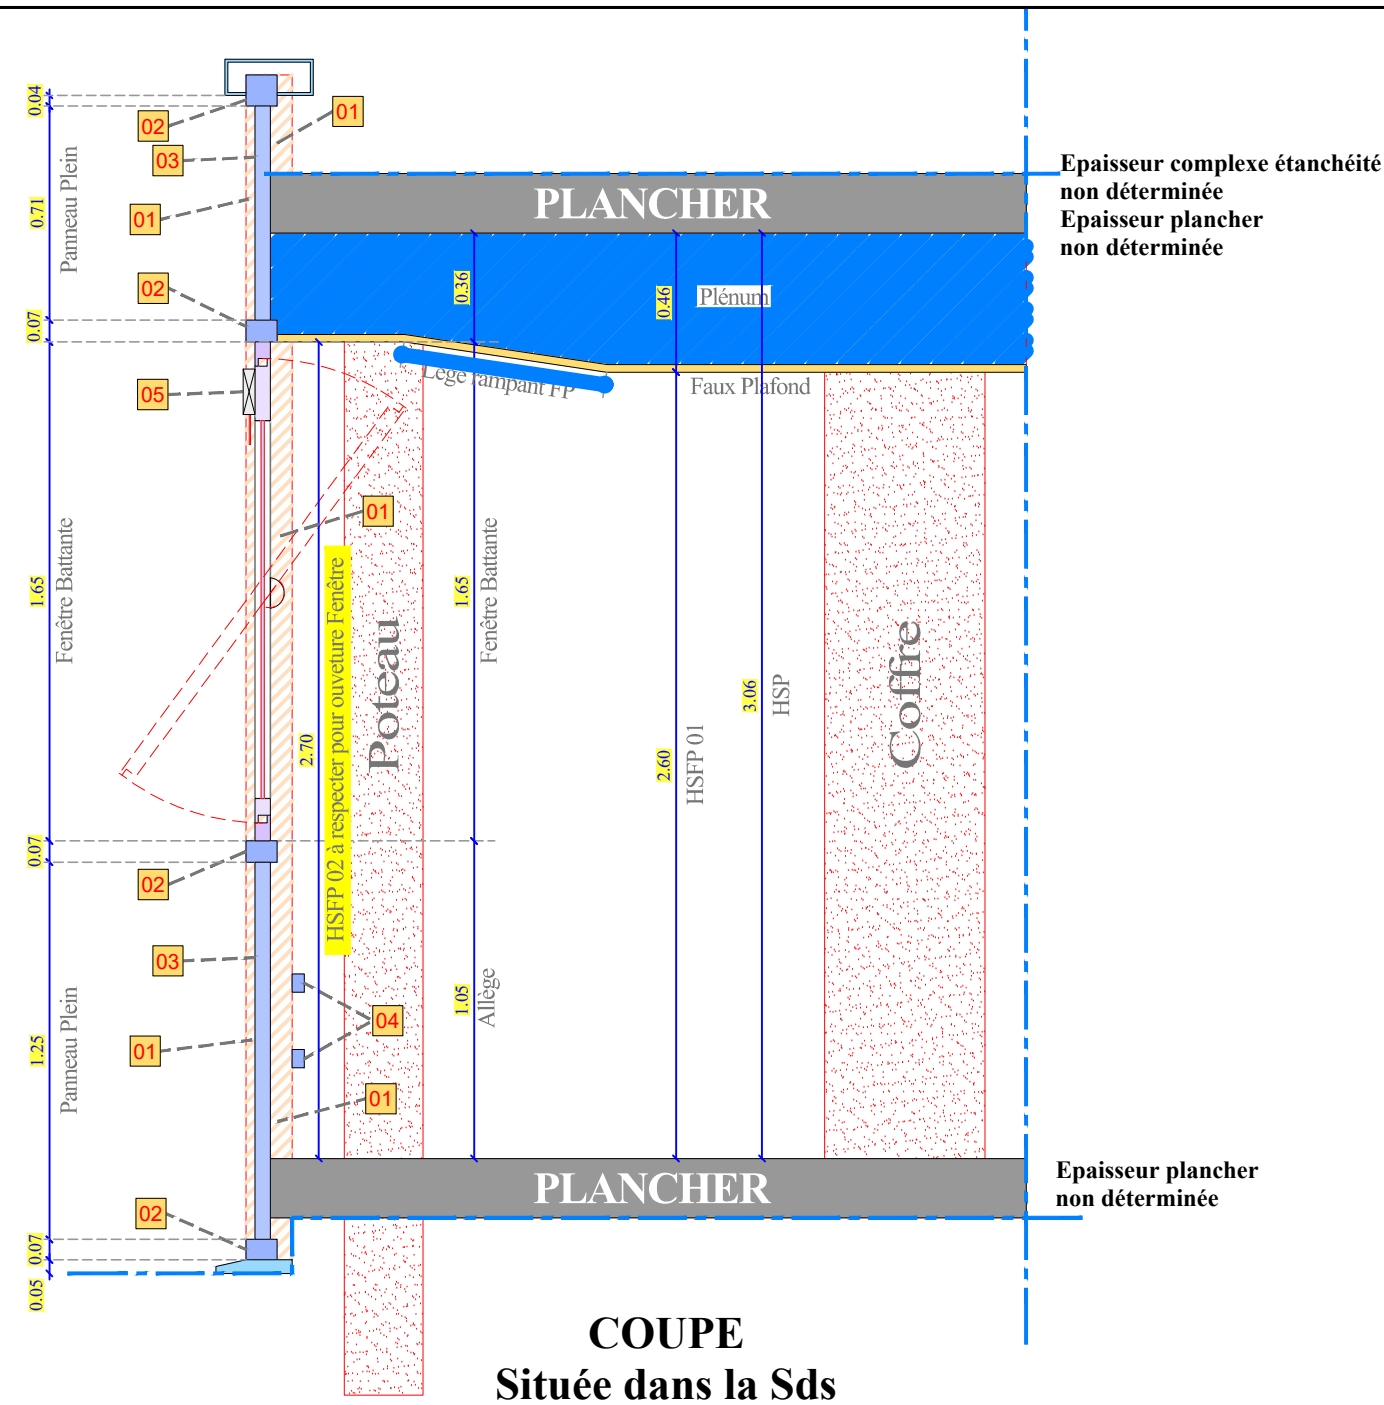

Direction des Travaux et
des Services Techniques

Hôpital Saint Julien

P.001.ZC

CAMILLE CLAUDEL
1er Etage / Zone C

Détail mur rideau

ETAT ACTUEL

Architecture

Vue en plan
Elévation / Coupe

Fichier
EA_P001_ZC CP MurRideau.dwg

Date :
Le 05 Mars 2026

Echelle
1/25

Dessiné par
HERRERO

LES COTES INDIQUEES SONT A VERIFIER PAR L'ENTREPRISE

A	Relevé du 27/02/2026, mur rideau Zone C. Coupe / Elev. / VP	Le 05 Mars 2026
B		
C		
D		
E		
F		
G		
H		
I		
J		
K		
L		
M		