


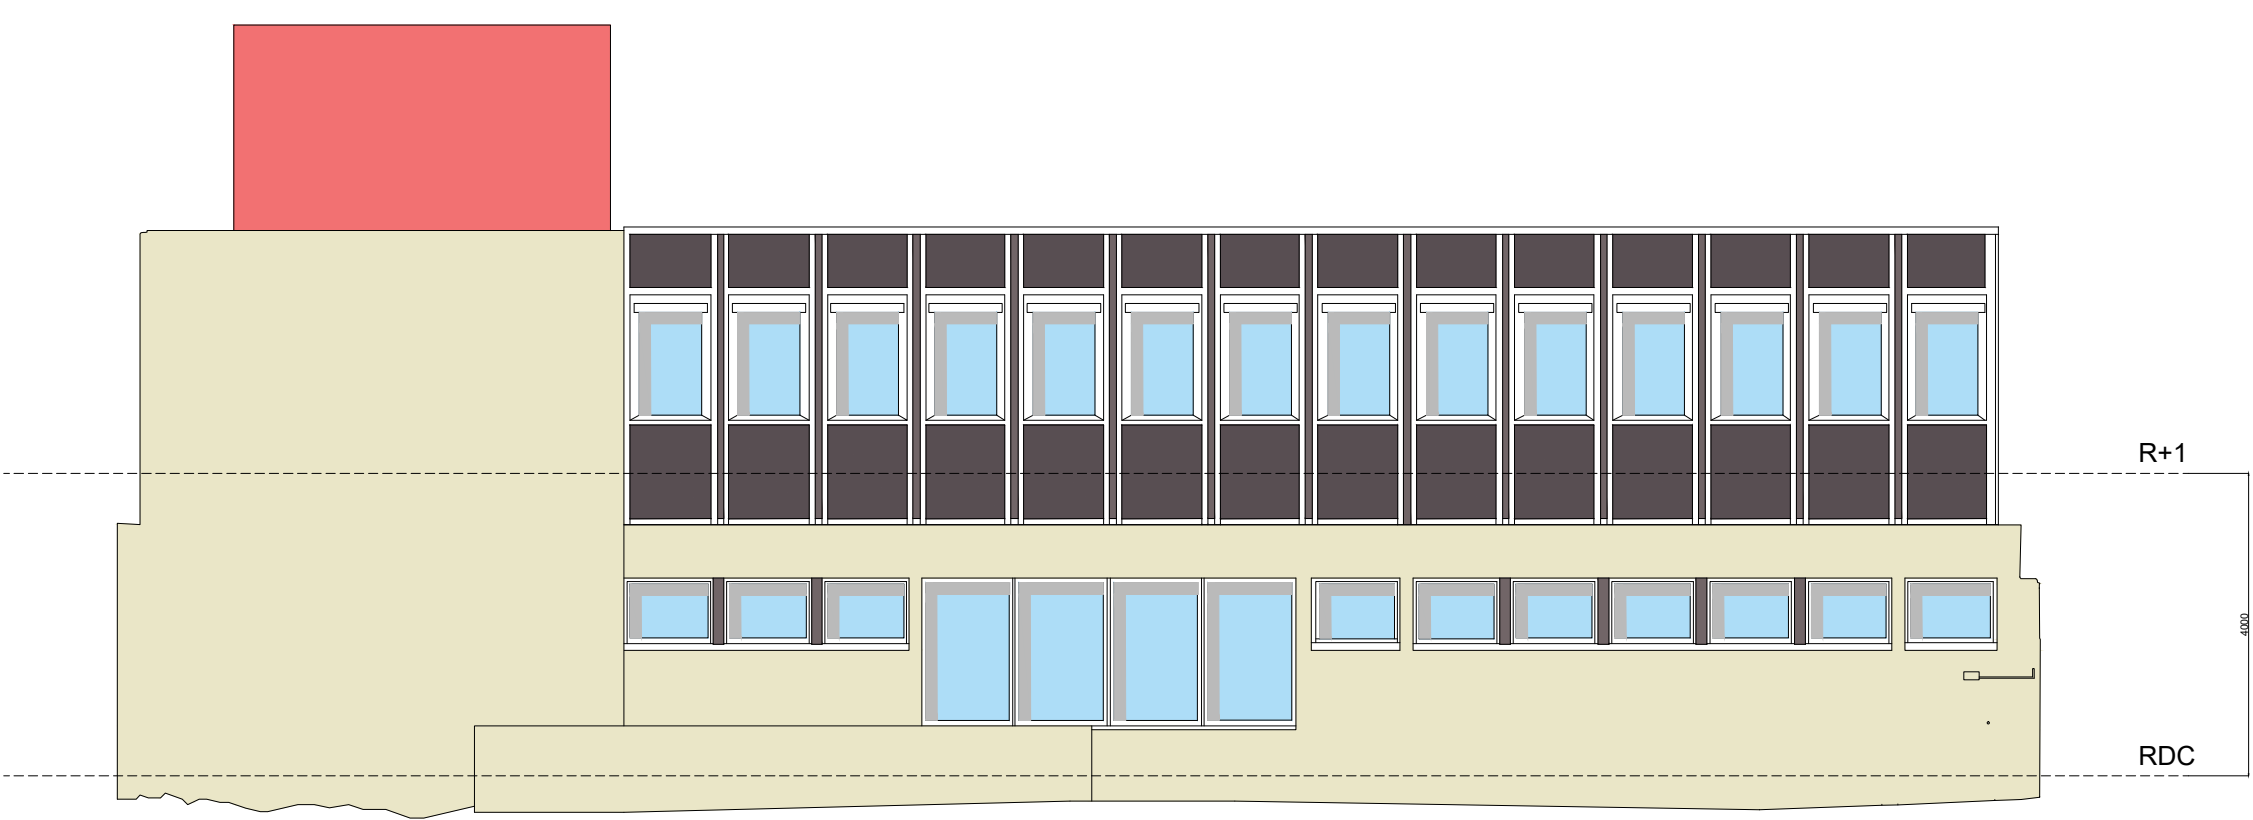

Façade n°1




Façade n°2




Façade n°3



Façade n°4

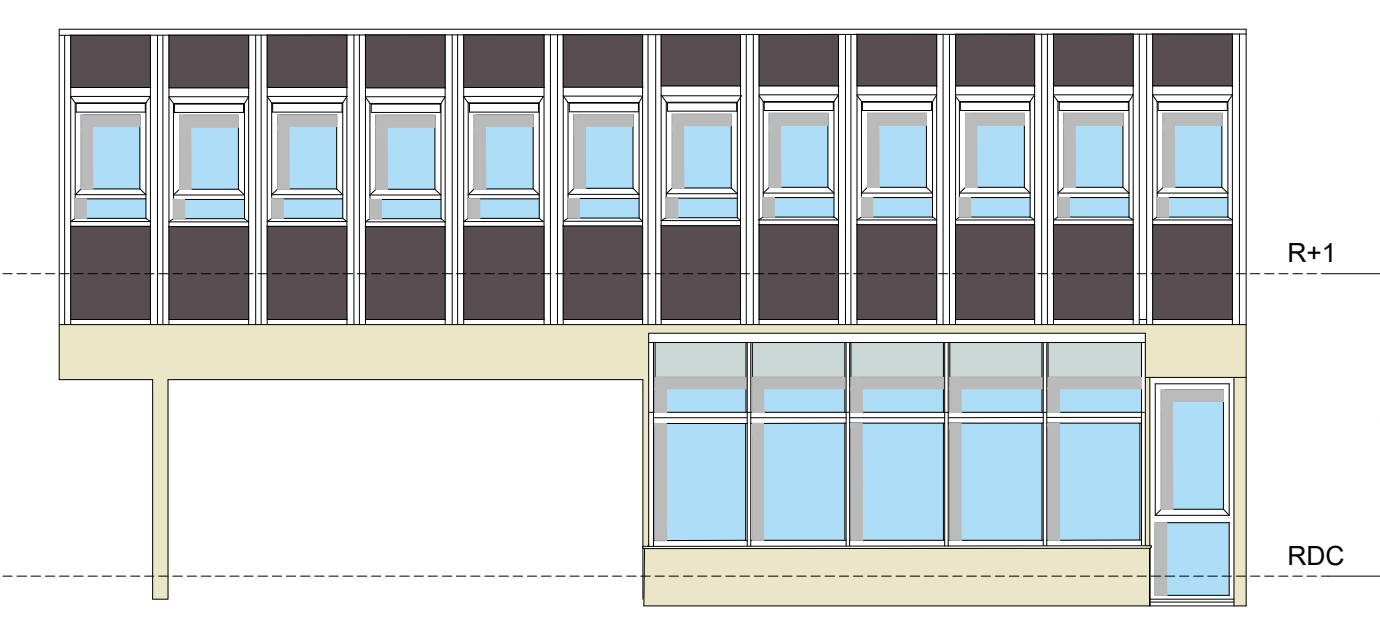

Façade n°5

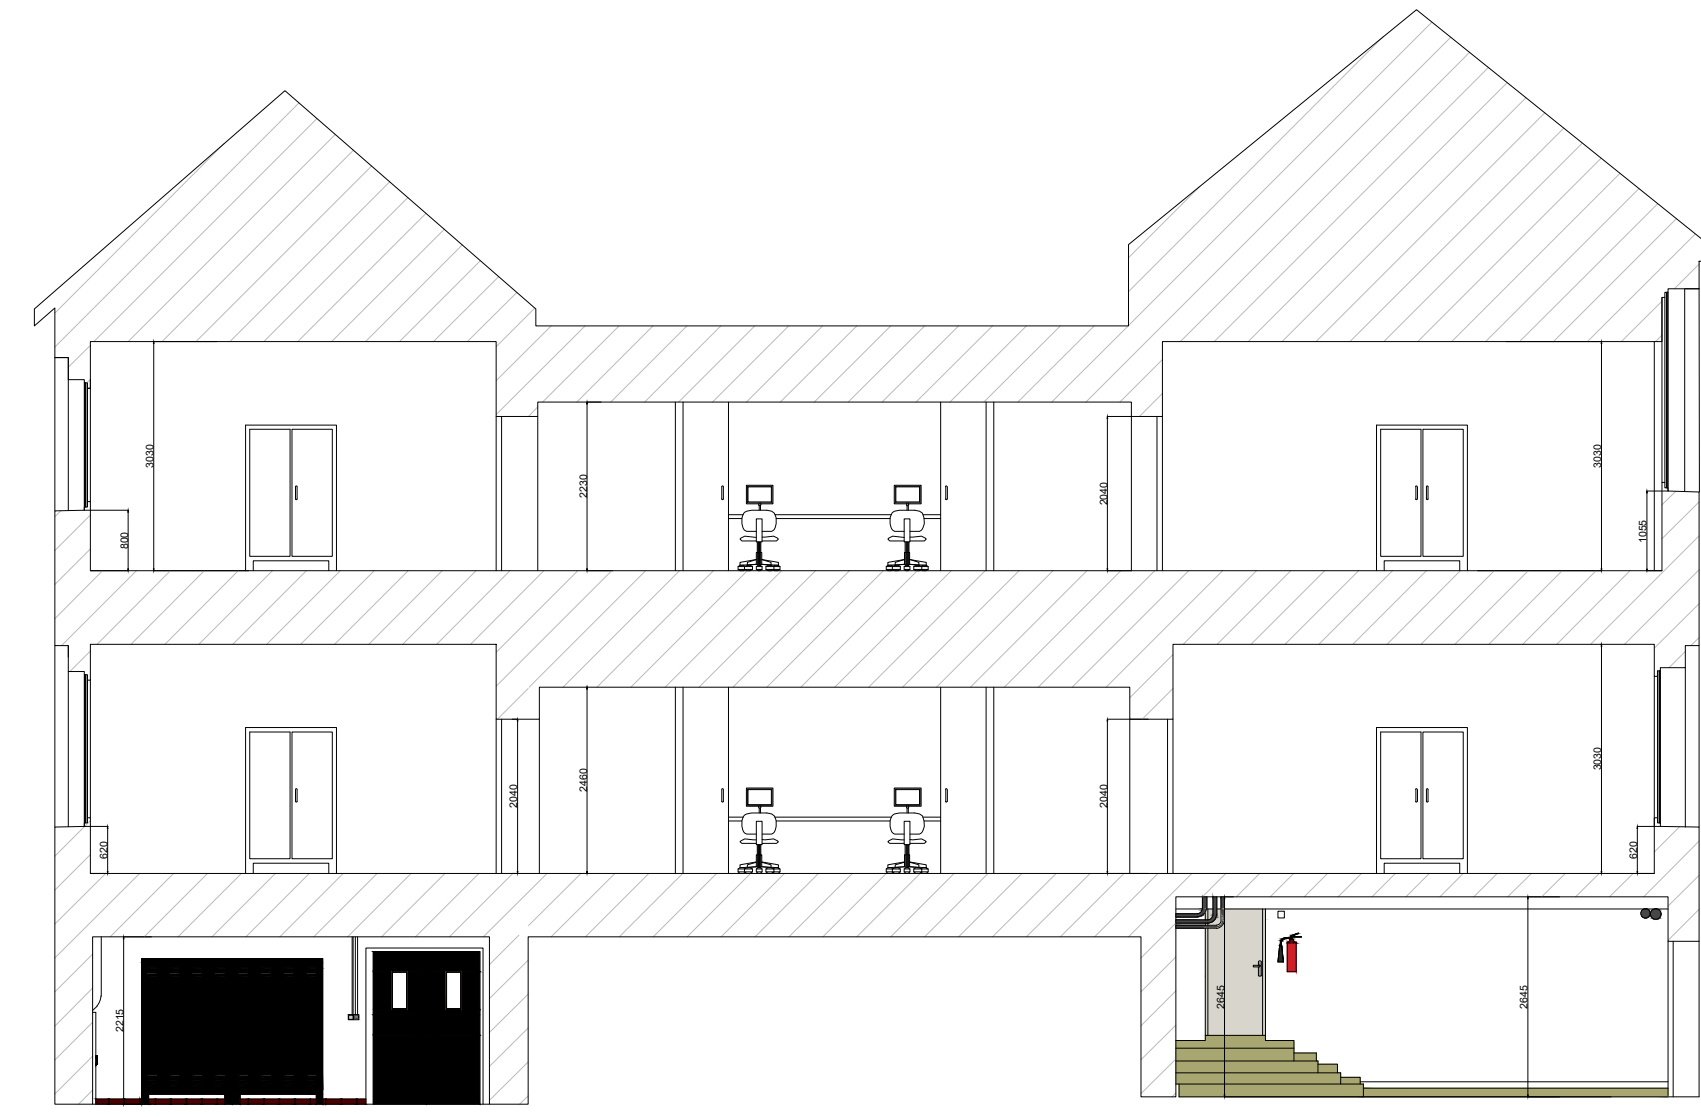

Coupe A

projet :  
CHU ROUEN  
NORMANDIE

plan :  
Représentation  
des façades

Indice :

|   |                      |          |
|---|----------------------|----------|
| A | Création du document | 12.03.26 |
| B | Mise à jour          | 24.03.26 |
| C |                      | 00.00.00 |
| D |                      | 00.00.00 |
| E |                      | 00.00.00 |
| F |                      | 00.00.00 |
| G |                      | 00.00.00 |
| H |                      | 00.00.00 |

1/100  
dessiné par : KG PR  
vérifié par : A O

ce document est la propriété de DAO Normandie, toute utilisation ou reproduction est strictement interdite sans l'autorisation de DAO Normandie

client :  
ref.affaire :

02 35 68 48 36  
22 rue de la voirie, rue de la voirie  
76600 PAILLON-Couronne  
web : www.dao-normandie.com  
email : normandie@dao-normandie.com