


CAMILLE CLAUDEL ZONE A


COUPE A-A

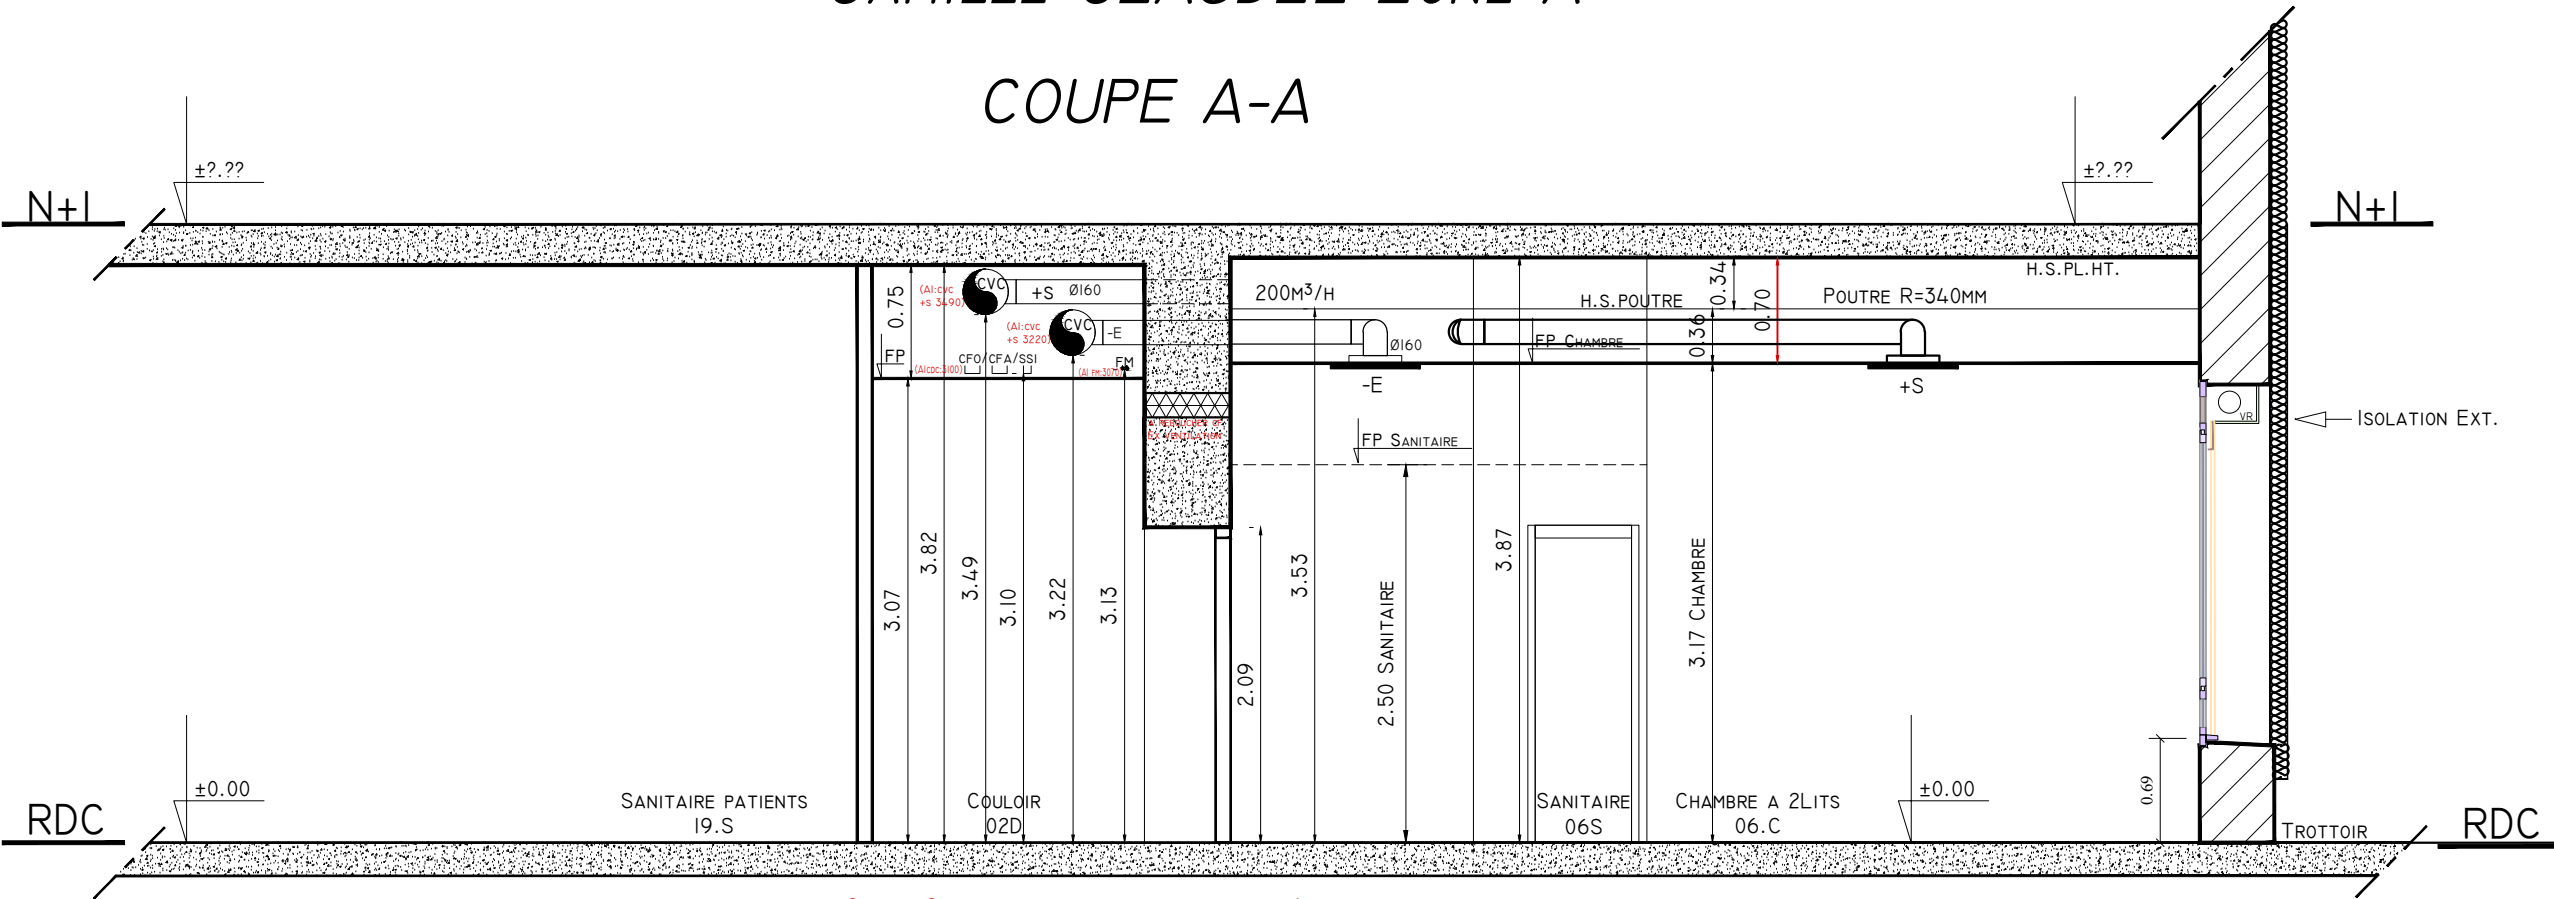


CETTE COUPE NE PEUT SERVIR DE PLAN D'EXECUTION ELLE EST A TITRE INDICATIF.

CAMILLE CLAUDEL ZONE A

COUPE B-B

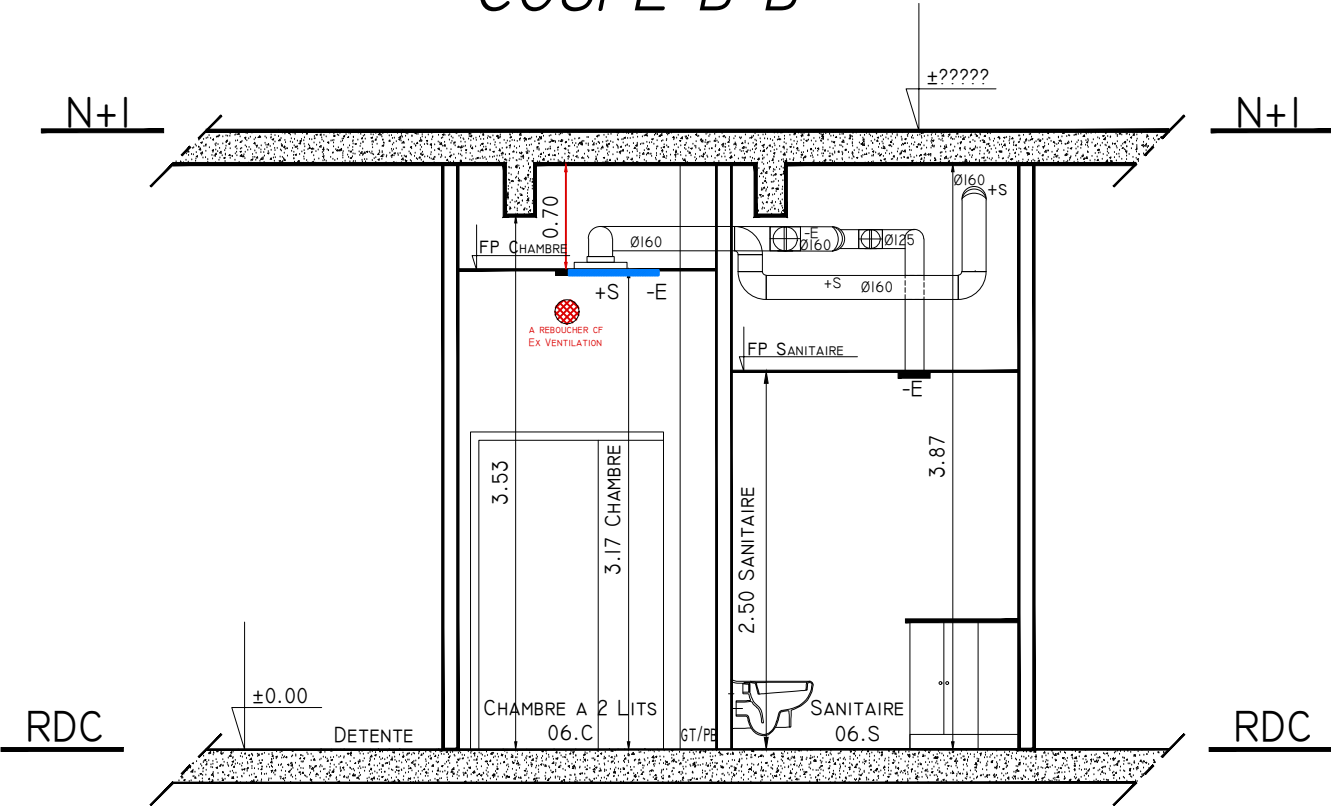

CETTE COUPE NE PEUT SERVIR DE PLAN D'EXECUTION ELLE EST A TITRE INDICATIF.

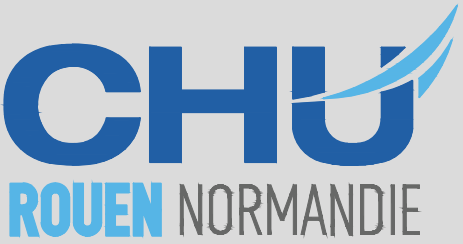

Direction des Travaux et
des Services Techniques
- Sécurité Incendie

Hôpital Charles Nicolle

P.00.0

CAMILLE CLAUDEL
REZ DE CHAUSSEE
ZONE A

DCE

EF-50-TCE-COUPES-NO-A

HUMANISATION PAVILLON CLAUDEL

COUPES A-A / B-B

ETAT FUTUR

Fichier

Faisabilité Gériatrie MIP2 RDC COUPES AA_BB

Date :

30/03/2026

Echelle

1/50

Dessiné par

T.THOMAS

LES COTES INDIQUEES SONT A VERIFIER PAR L'ENTREPRISE
CE PLAN NE PEUT SERVIR DE PLAN D'EXECUTION IL EST REMIS A TITRE INDICATIF

A Ces COUPES sont données a titre indicatif et ne peuvent en aucun cas servir de plan d'execution.

02/06/2026 T.THOMAS

B

C

D

E

F

G

H

I

J

K

L

M