


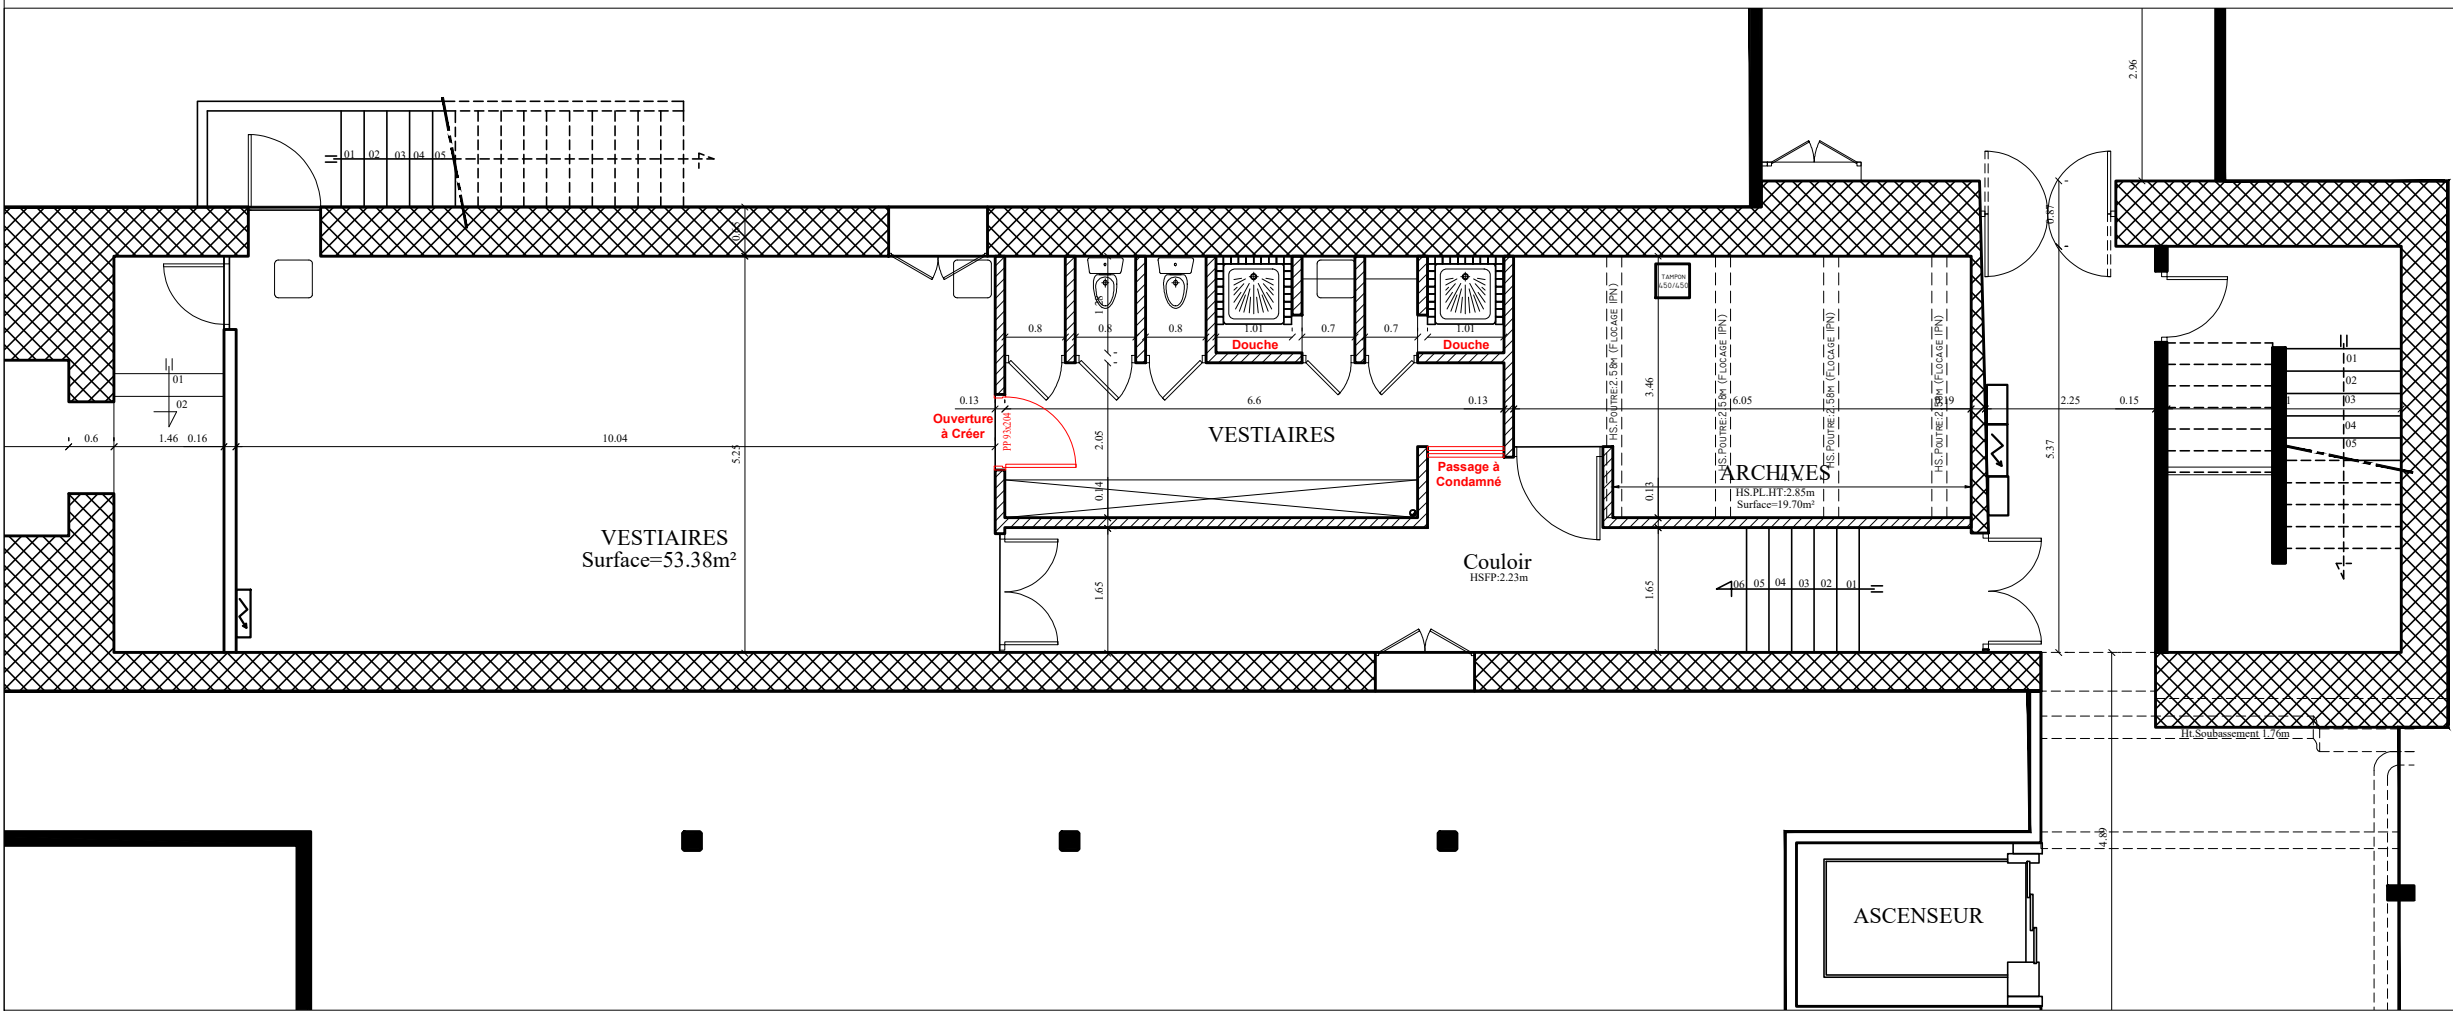

Direction des Travaux et
des Services Techniques
- Sécurité Incendie

Hôpital Saint Julien

P.00.S

Camille Claudel
Sous-sol

Mip2 (1 Local)
Gériatrie Définitif

ETAT FUTUR

APS 01

Document
de travail

Fichier	DCE_P00S_zab.dwg
Date :	
Echelle	1/100
Dessiné par	

LES COTES INDIQUEES SONT A VERIFIER PAR L'ENTREPRISE

A	APS 01: Ouverture entre sanitaires, douches et les vestiaires	Lc 08/04/2026	J. HERRERO
B			
C			
D			
E			
F			
G			
H			
I			
J			
K			
L			
M			