





CARNET DE PLANS

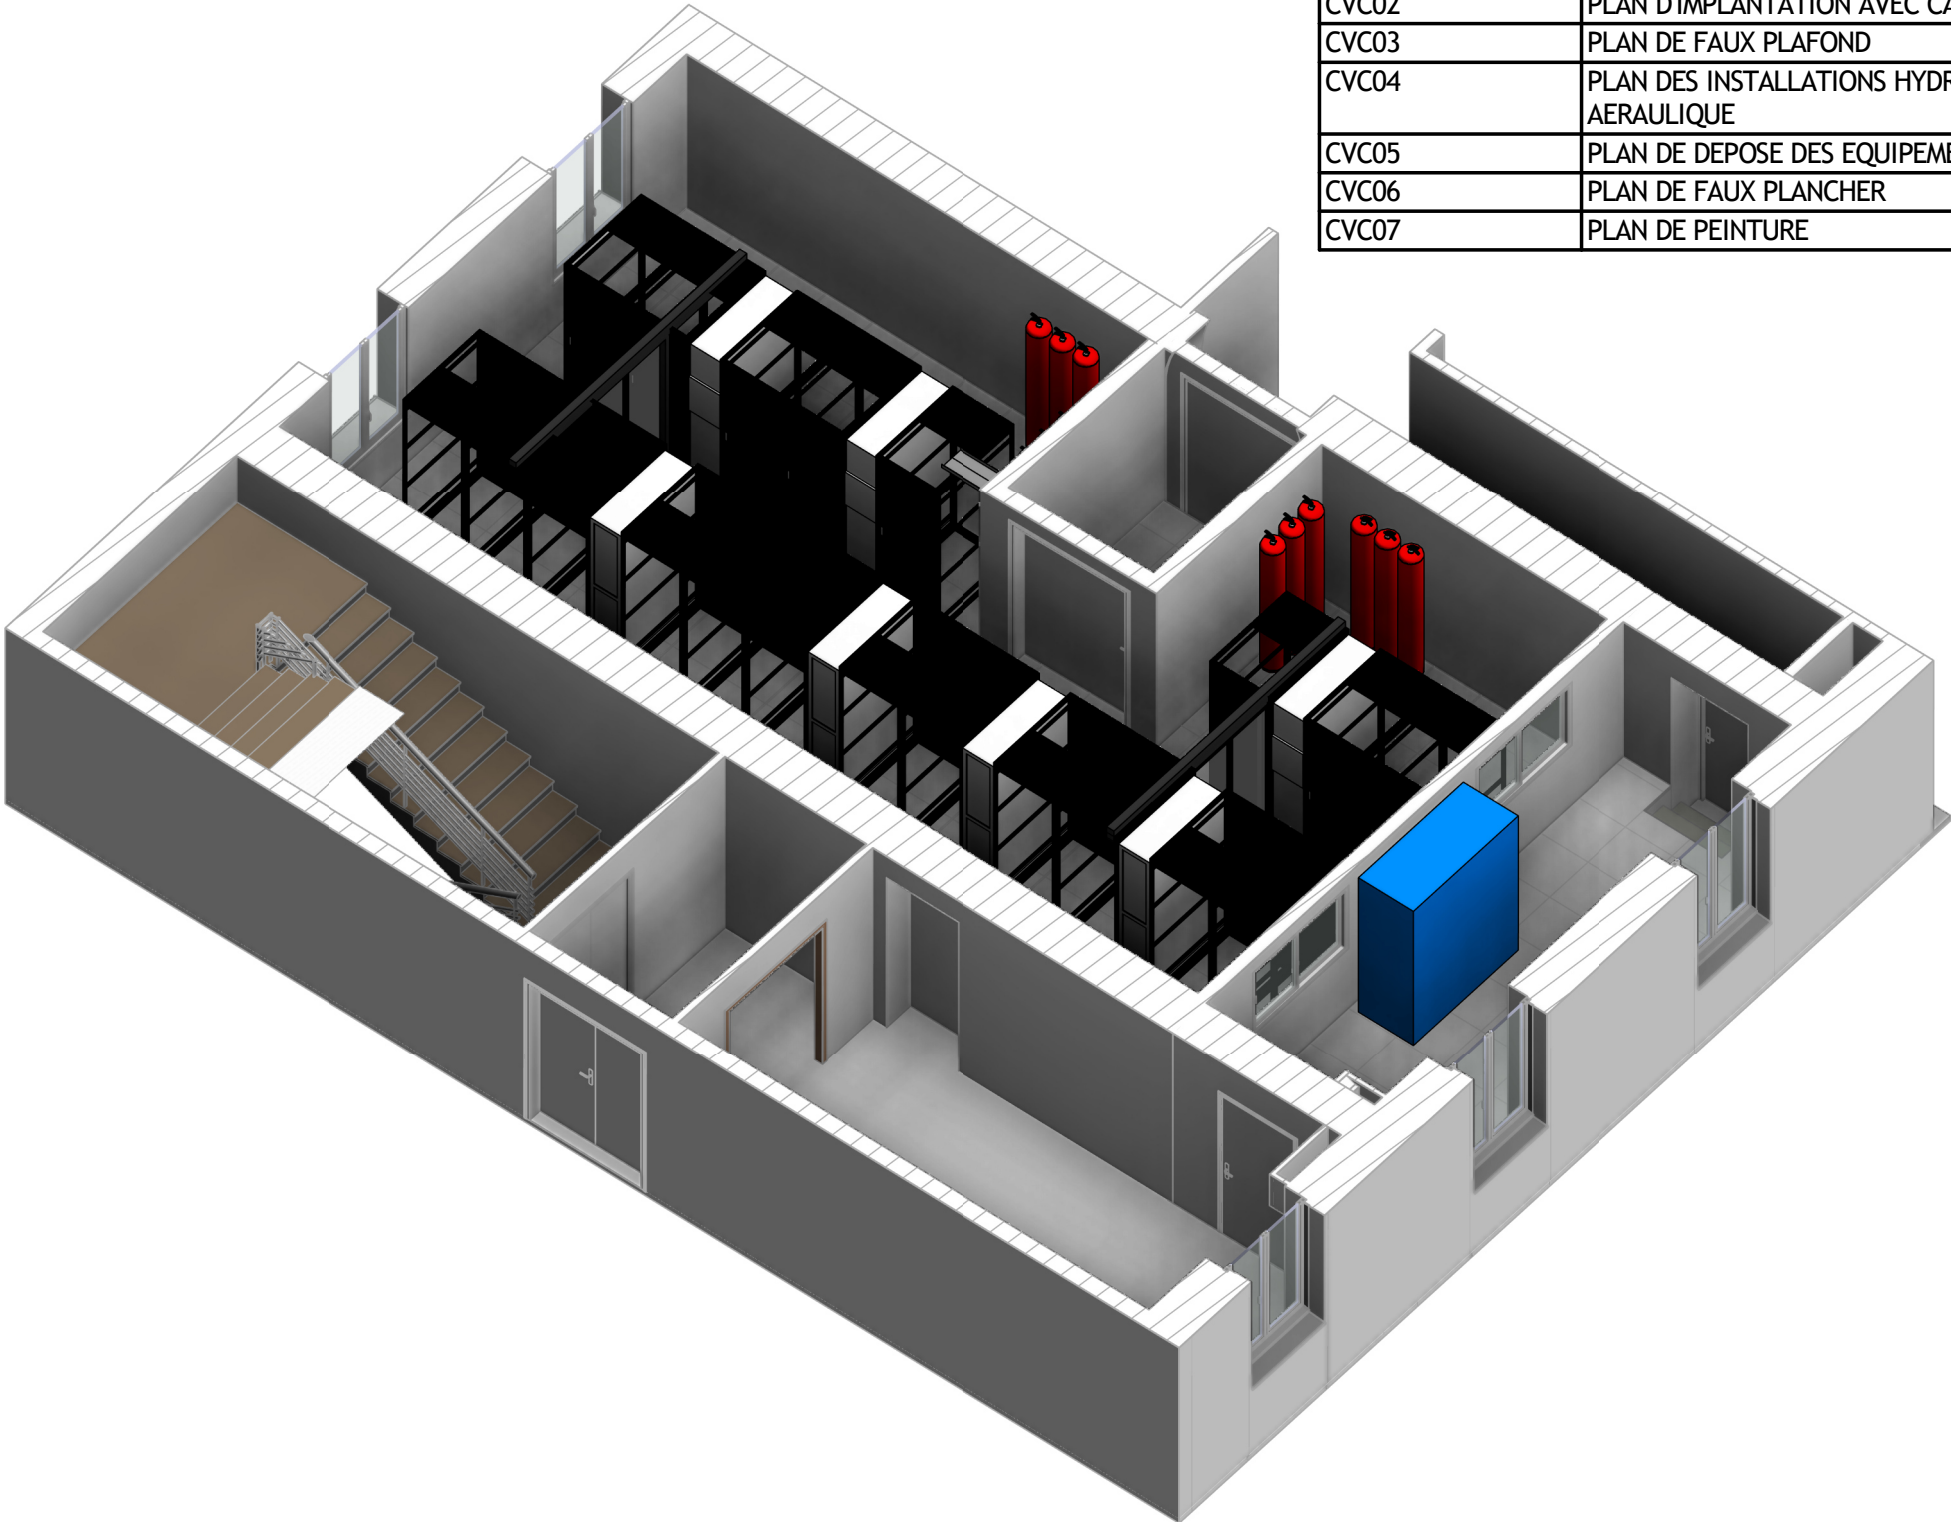


Liste des folios			
Numéro	Titre	Zone/Niveau	Indice
CVC01	ETAT DES LIEUX	R+2	0
CVC02	PLAN D'IMPLANTATION AVEC CAGE	R+2	A
CVC03	PLAN DE FAUX PLAFOND	R+2	A
CVC04	PLAN DES INSTALLATIONS HYDRAULIQUE ET AERAULIQUE	R+2	A
CVC05	PLAN DE DEPOSE DES EQUIPEMENTS	R+2	A
CVC06	PLAN DE FAUX PLANCHER	R+2	A
CVC07	PLAN DE PEINTURE	R+2	A

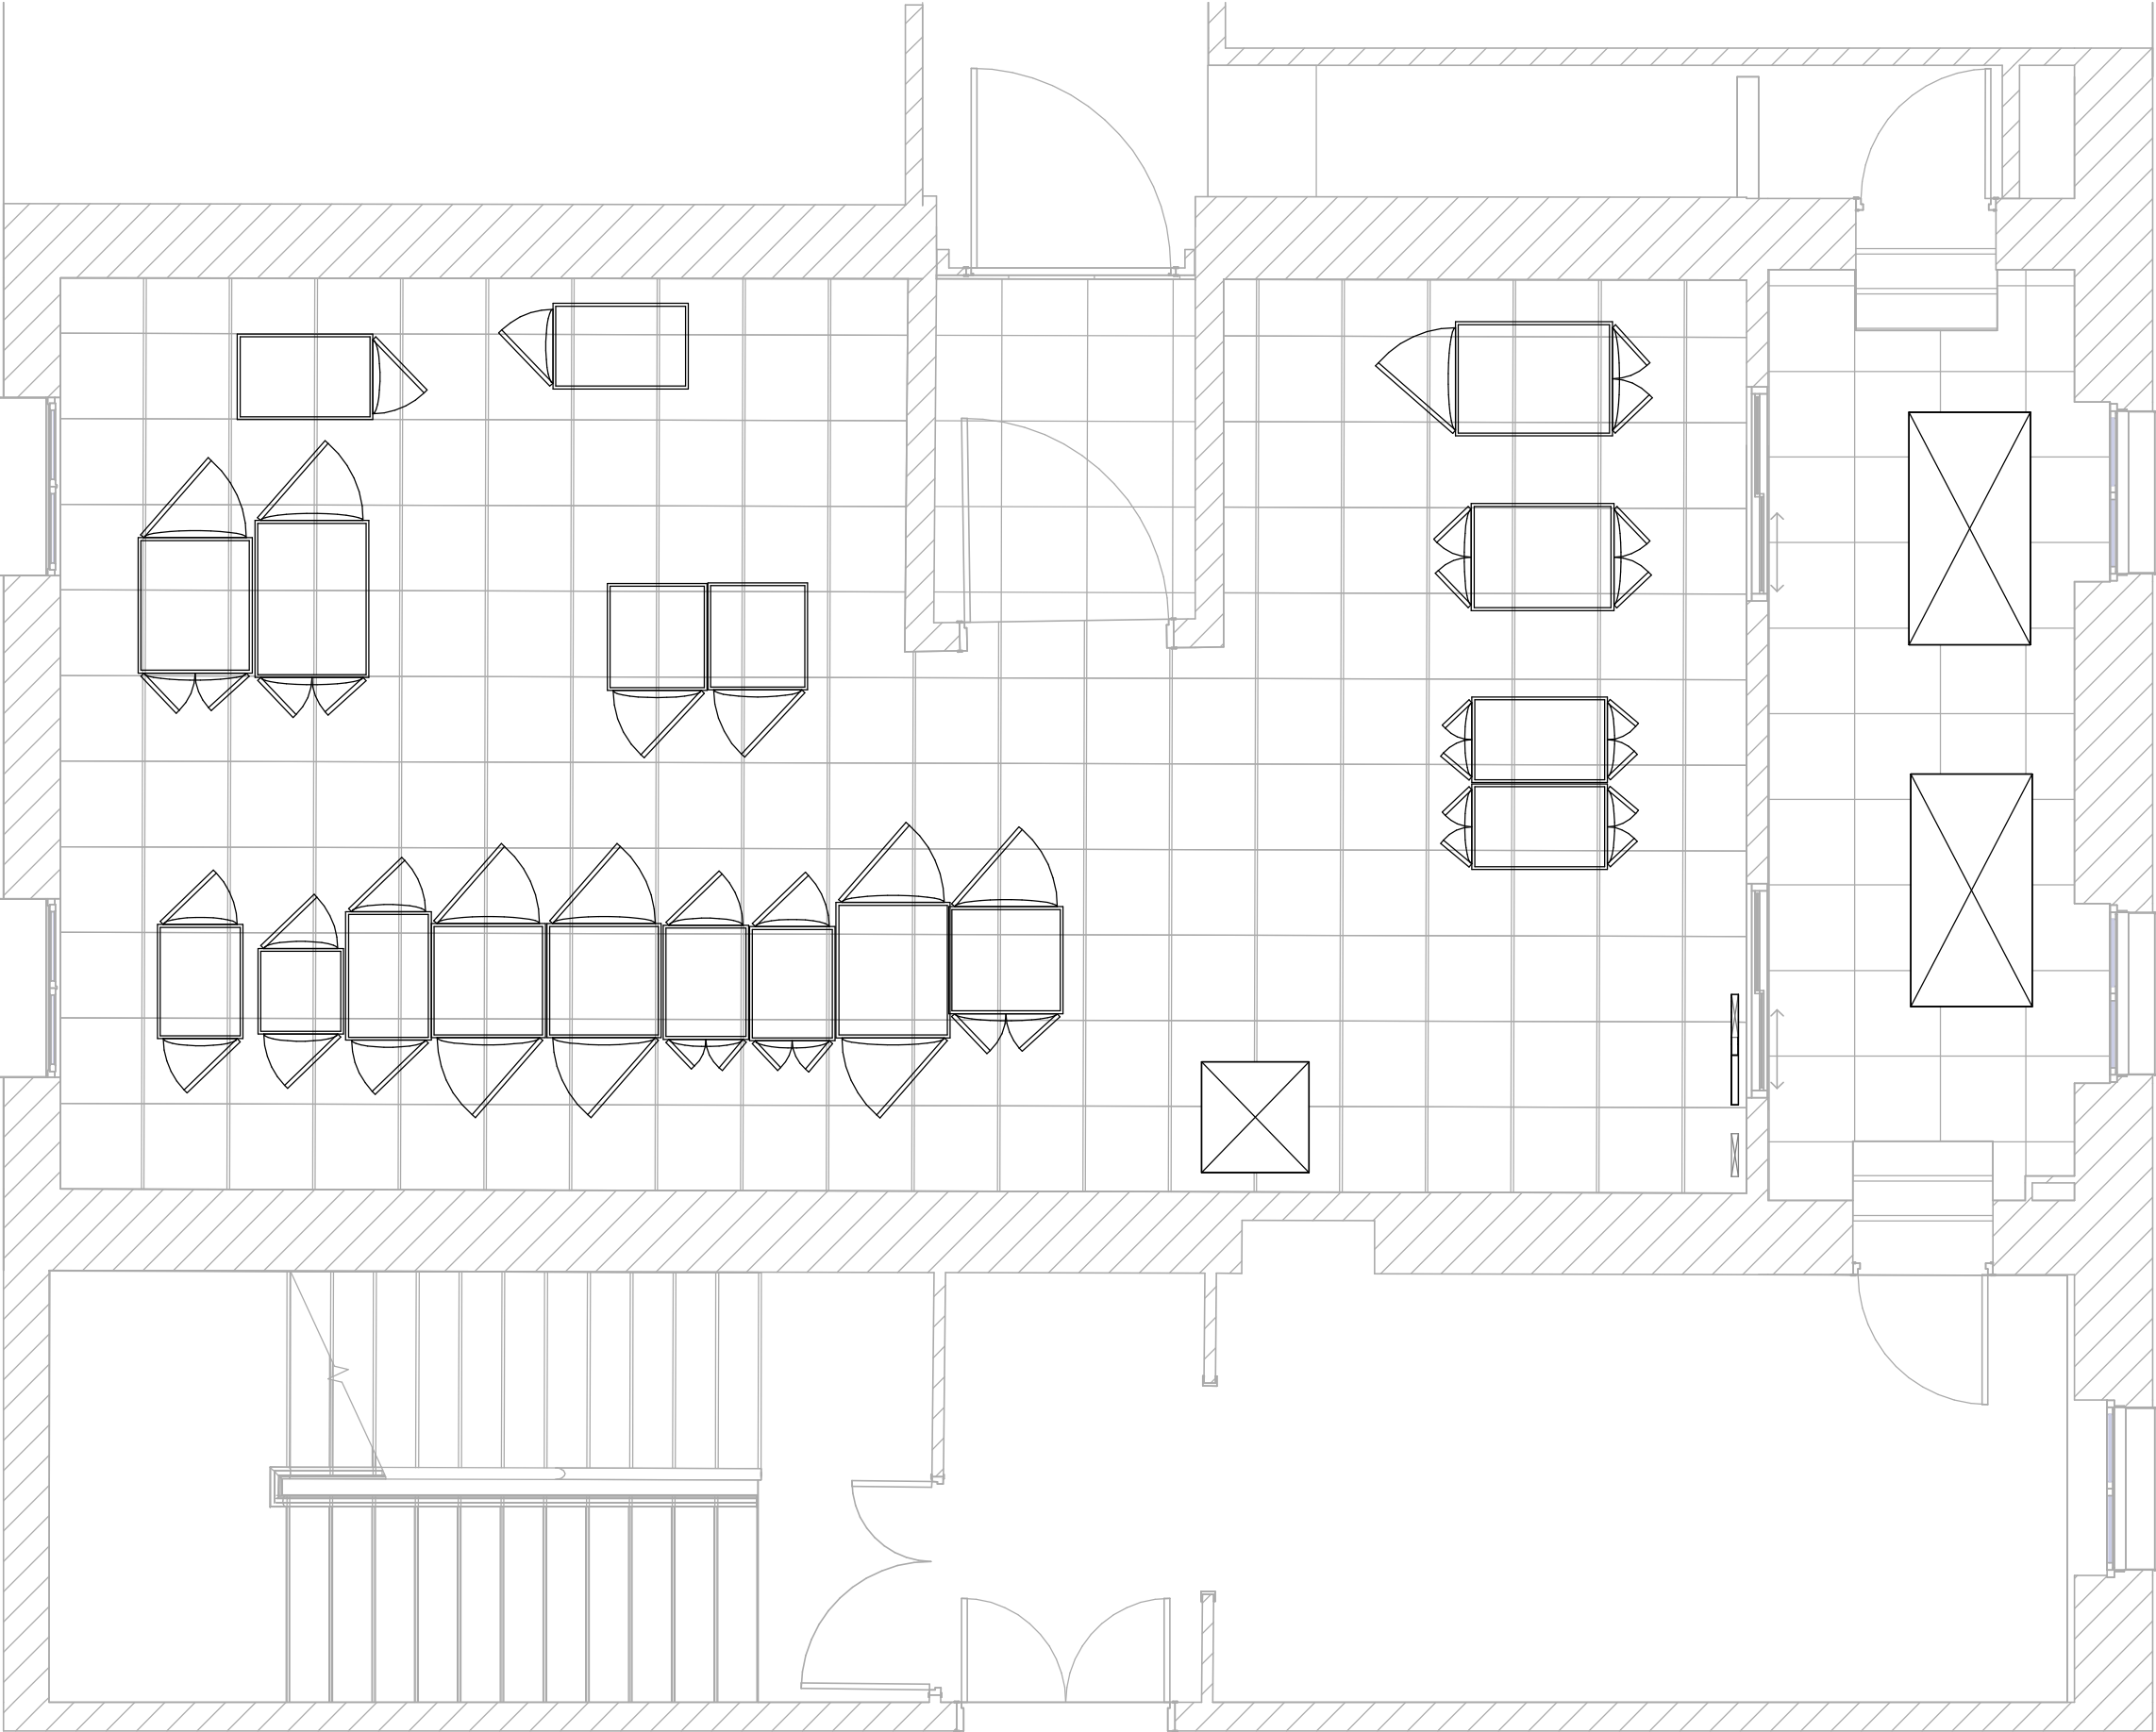


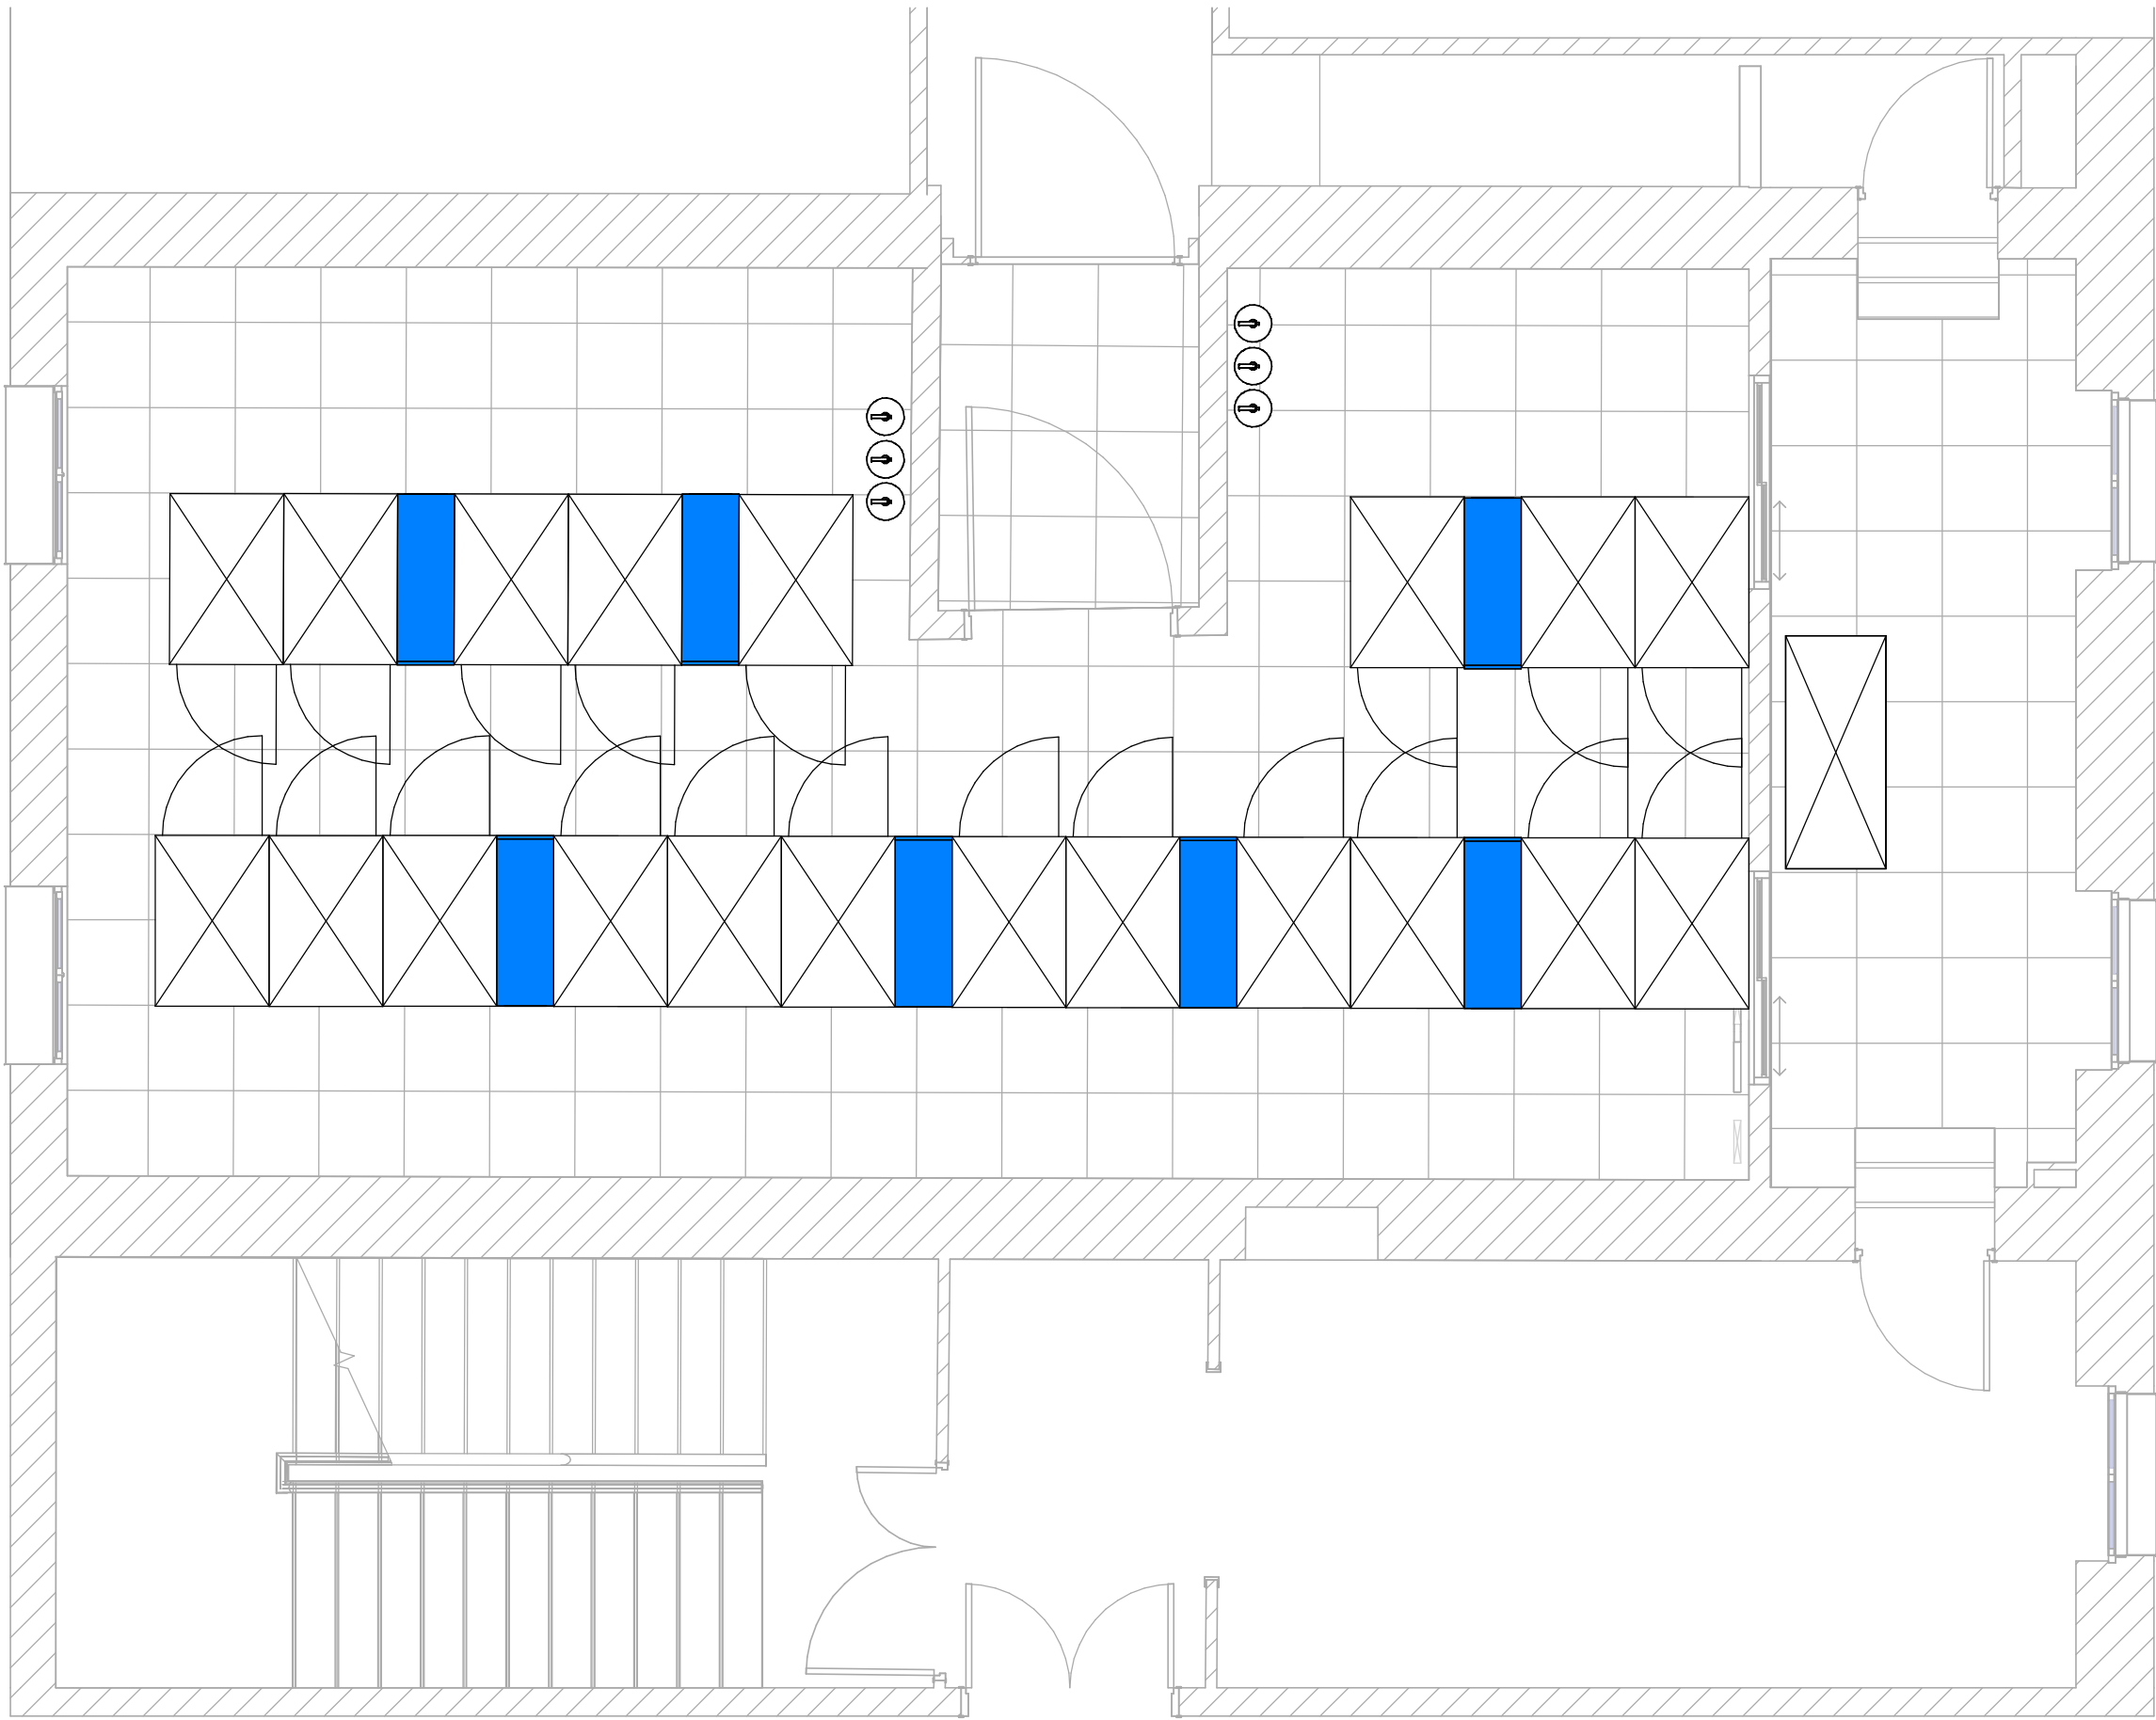


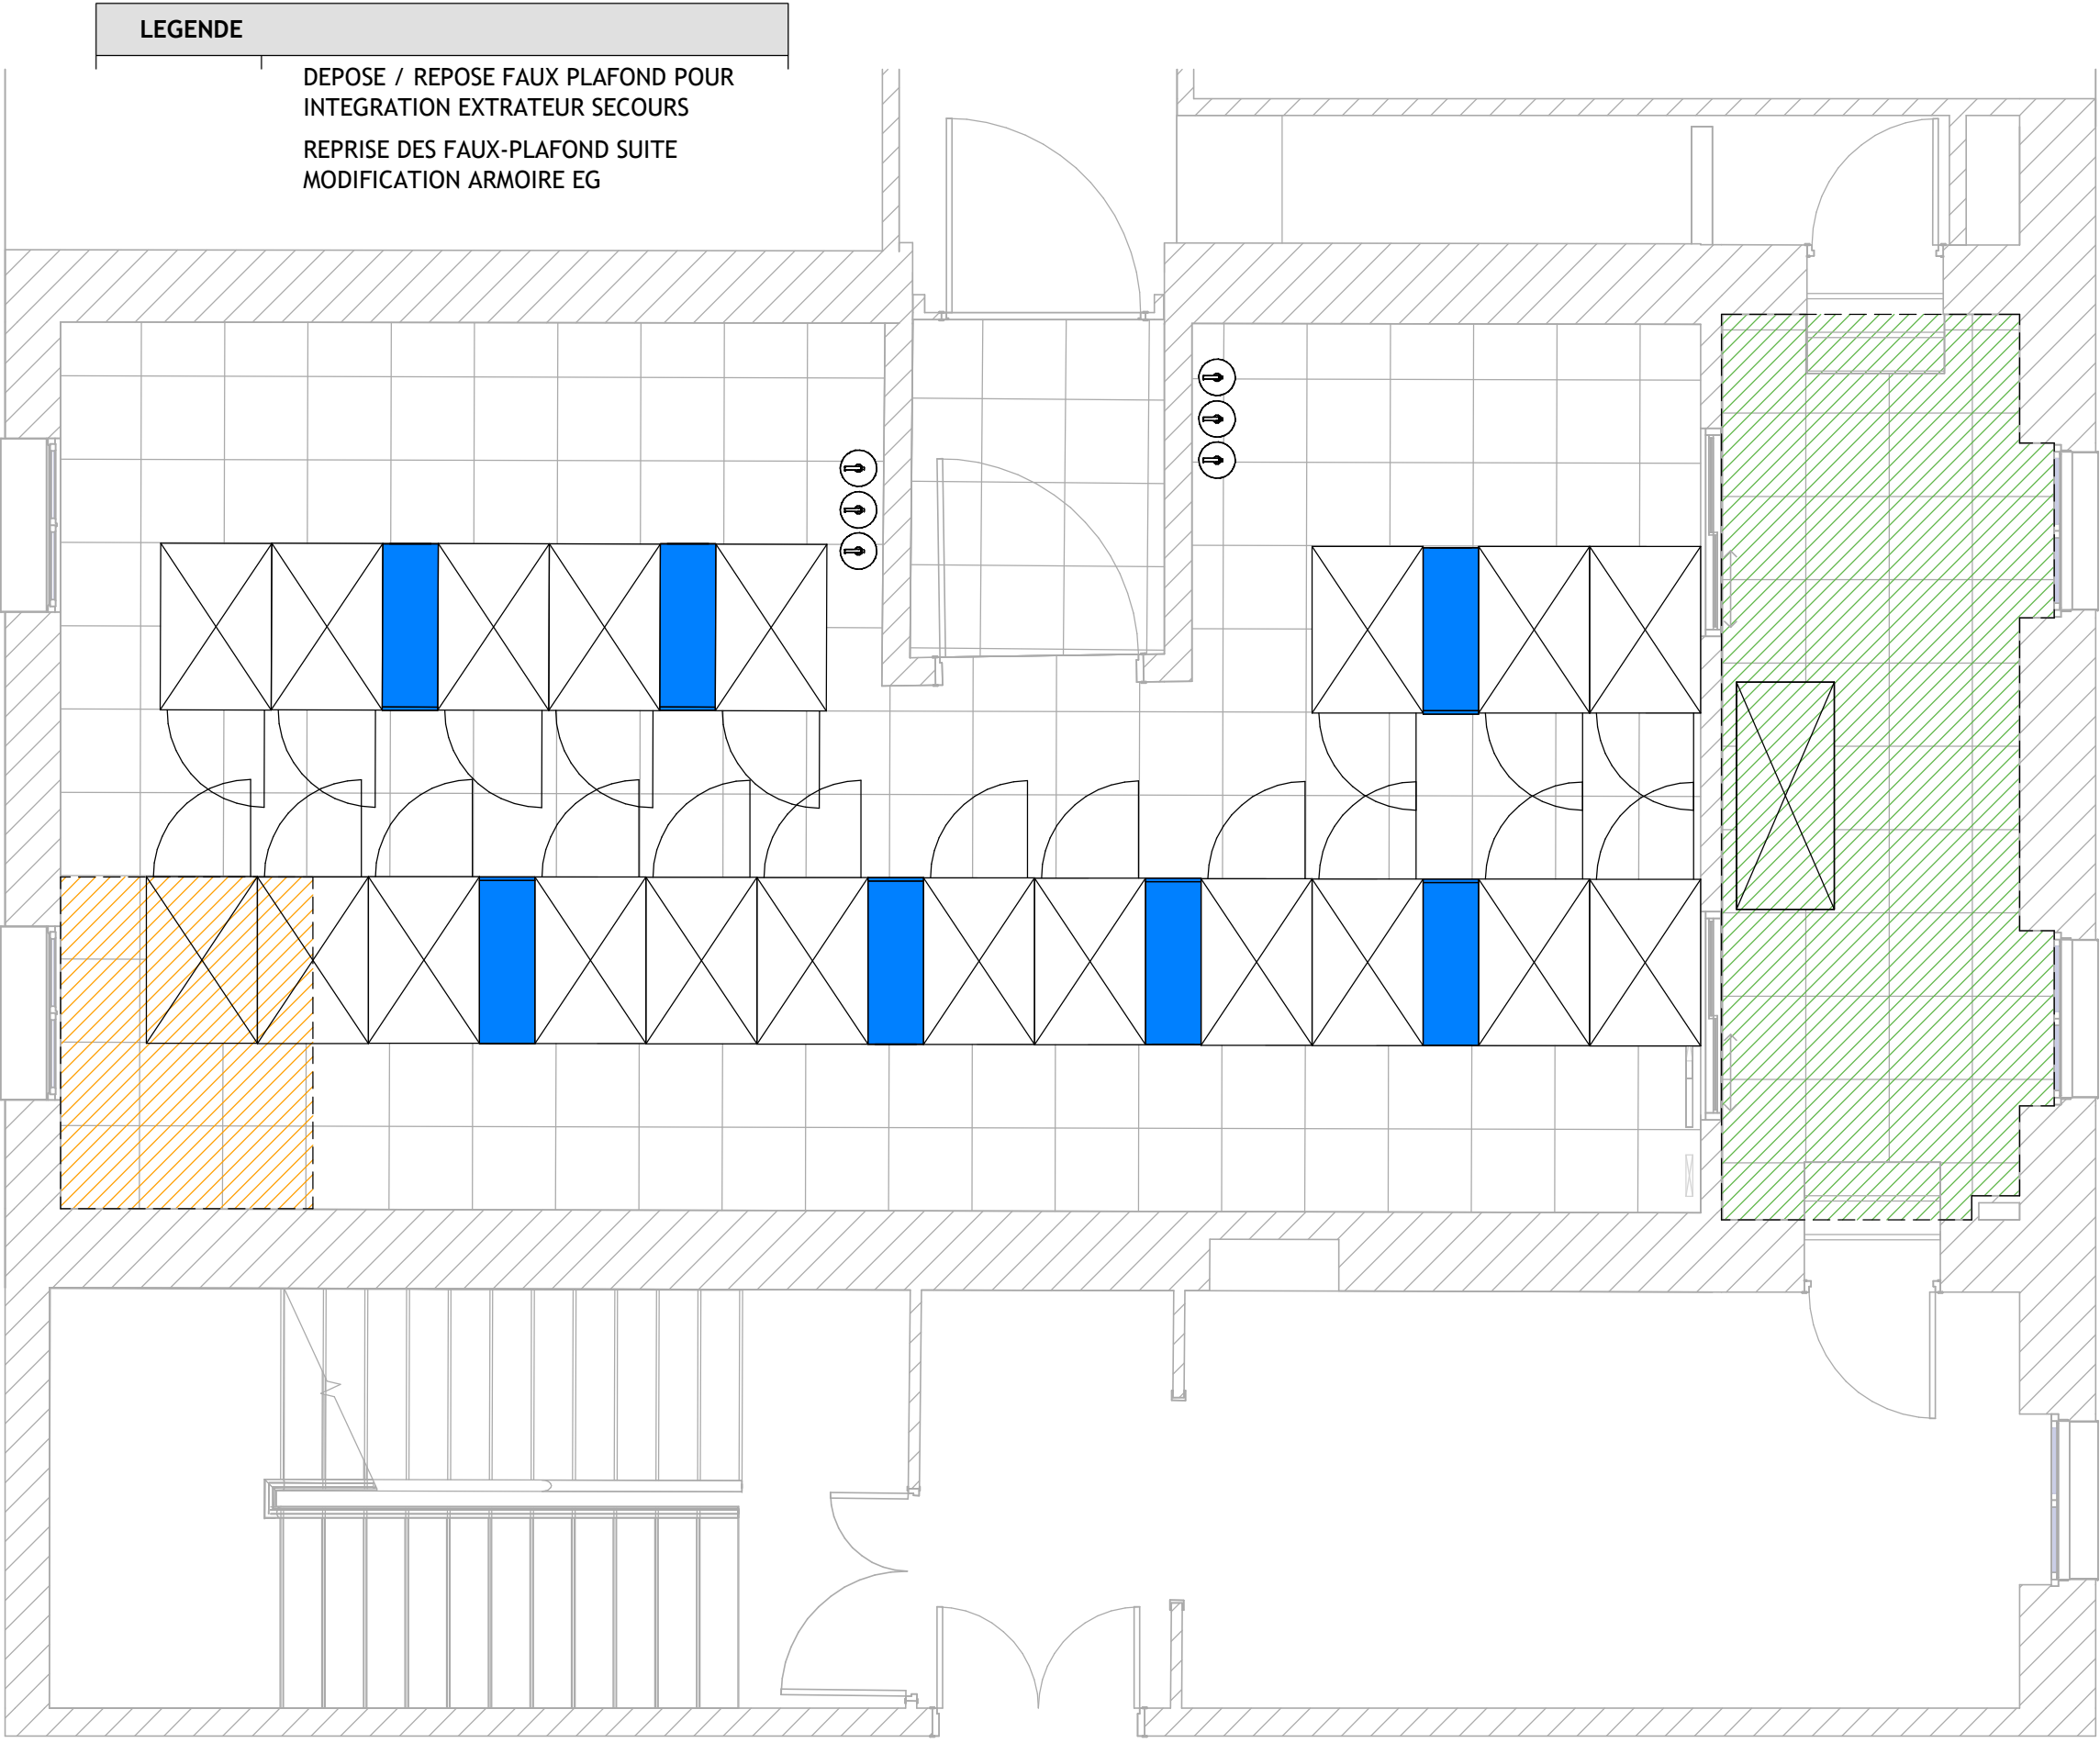

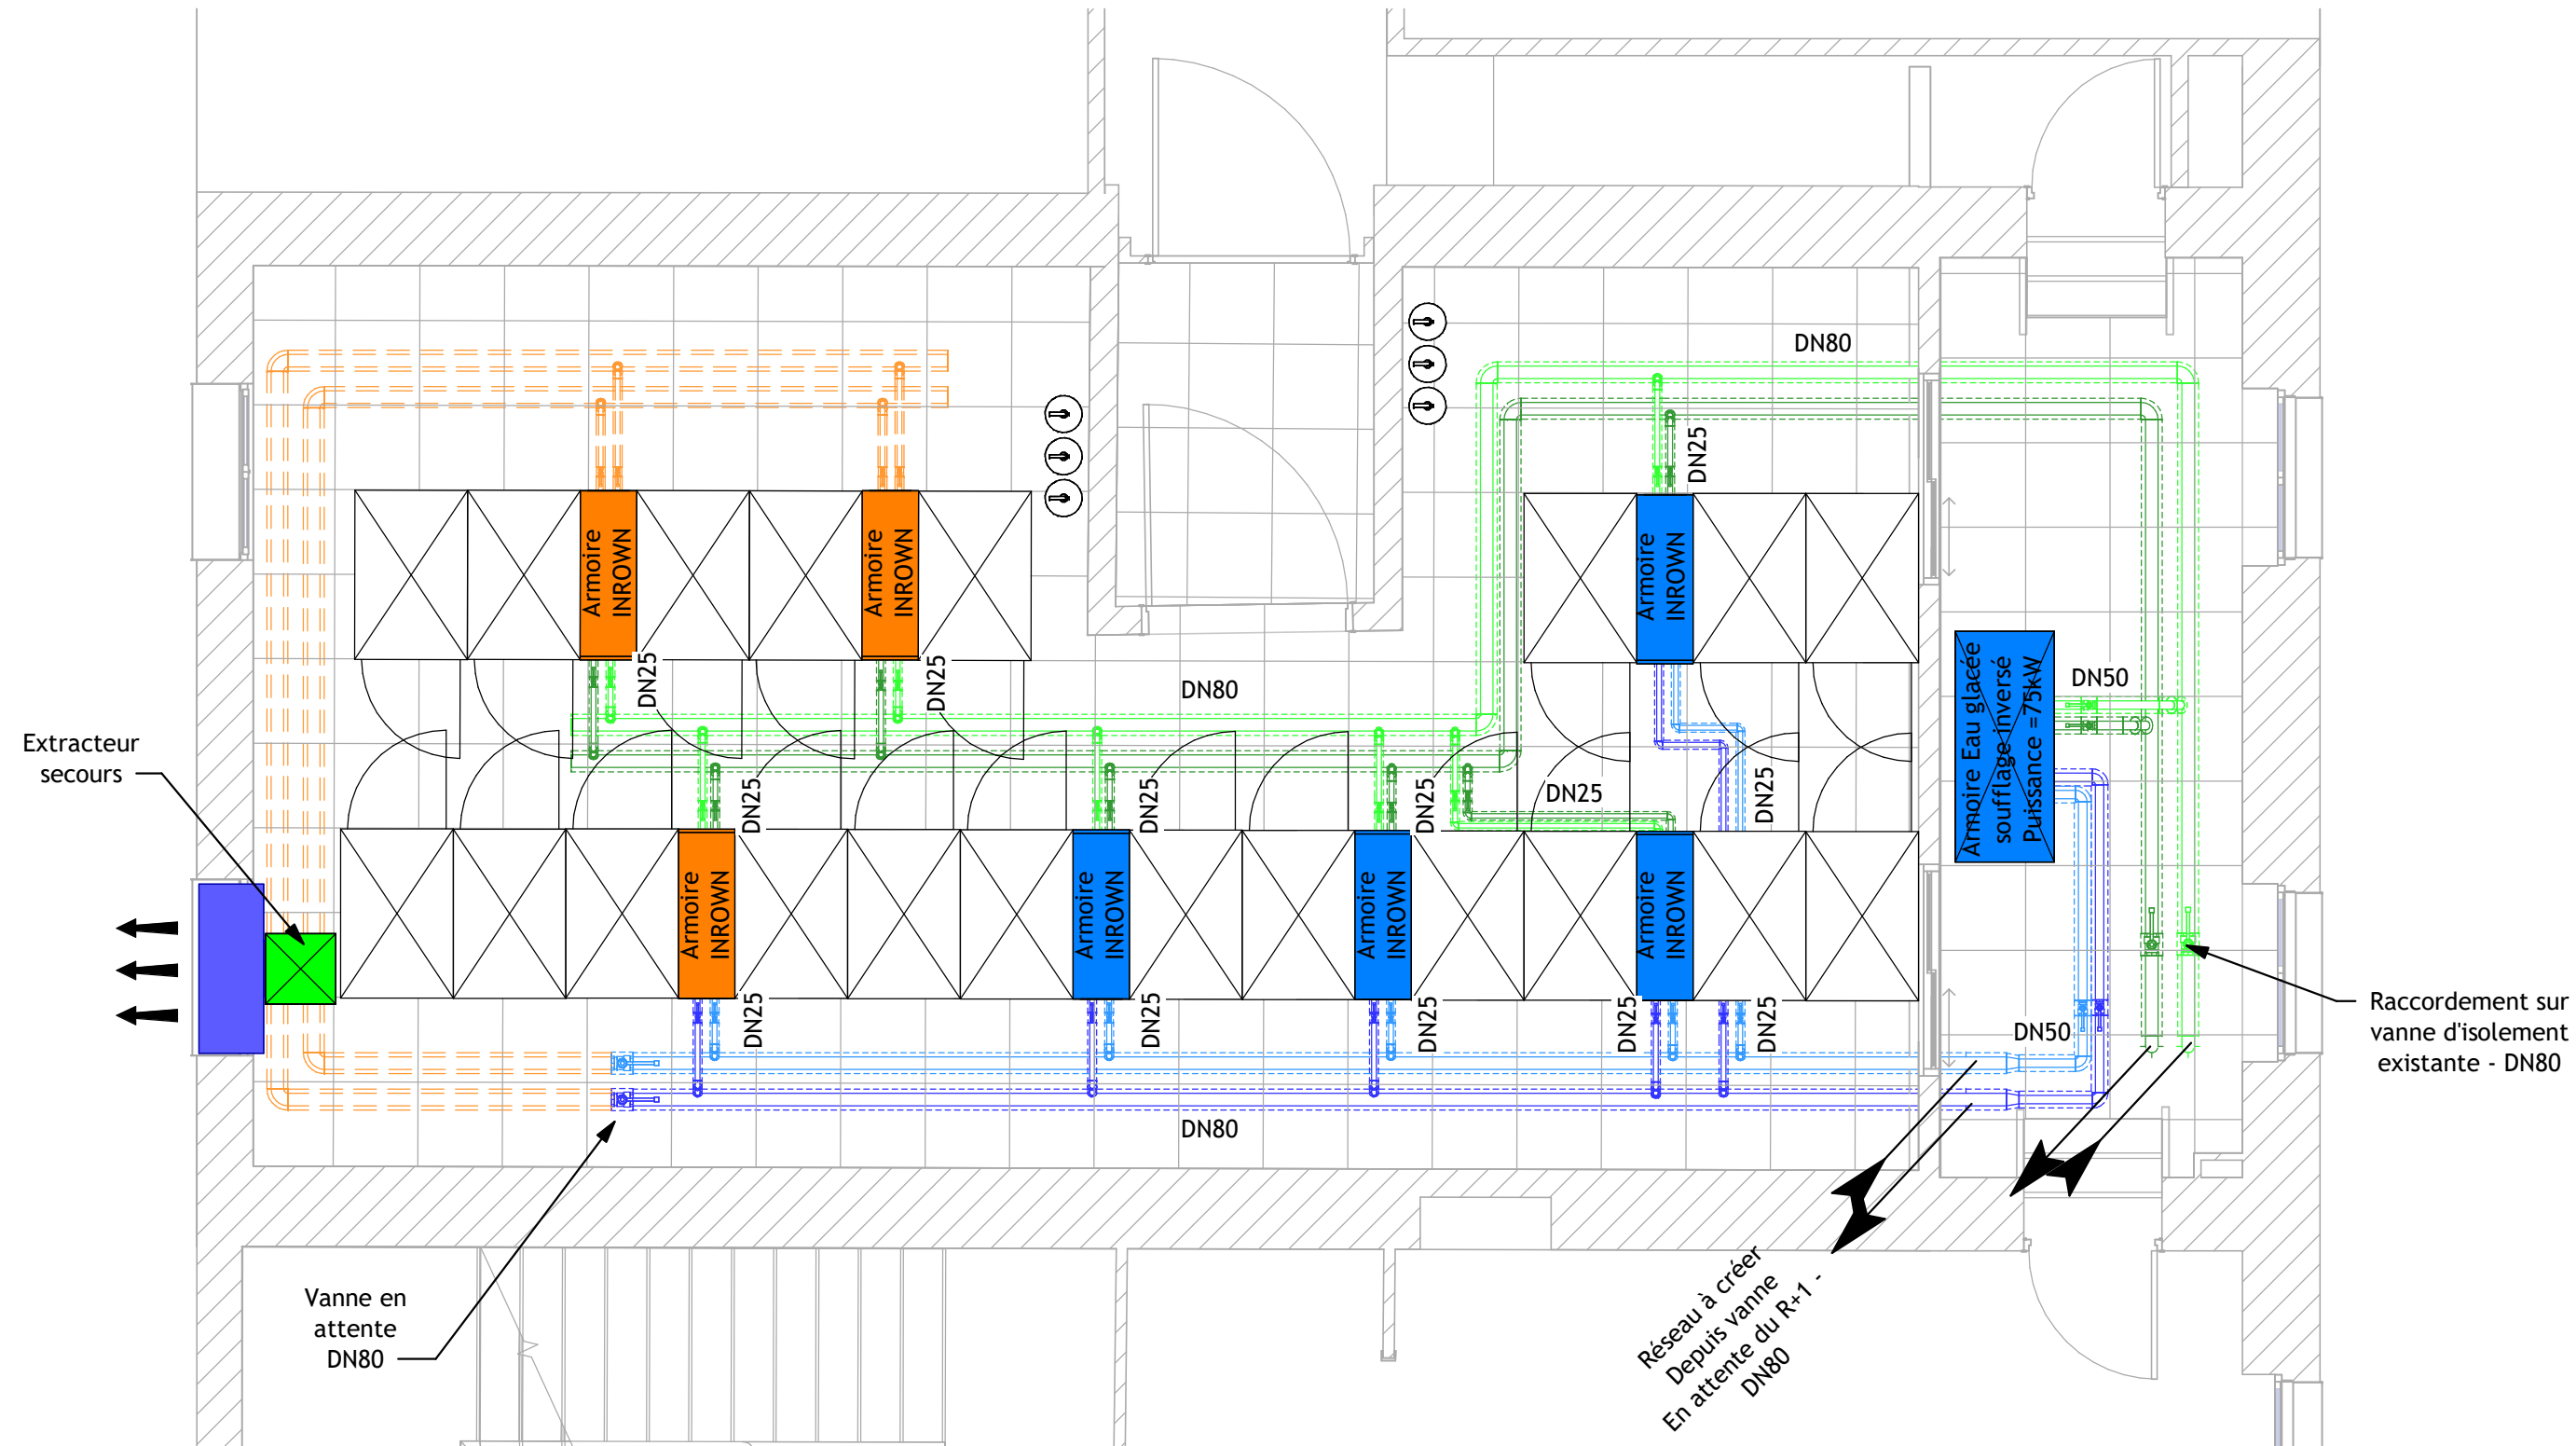

LEGENDE			
	Eau glacée - EG1 - Aller		Réseaux futur
	Eau glacée - EG1 - Retour		Equipements futur
	Eau glacée - EG2 - Aller		
	Eau glacée - EG2 - Retour		
	Eau glacée - EG3 - Aller		

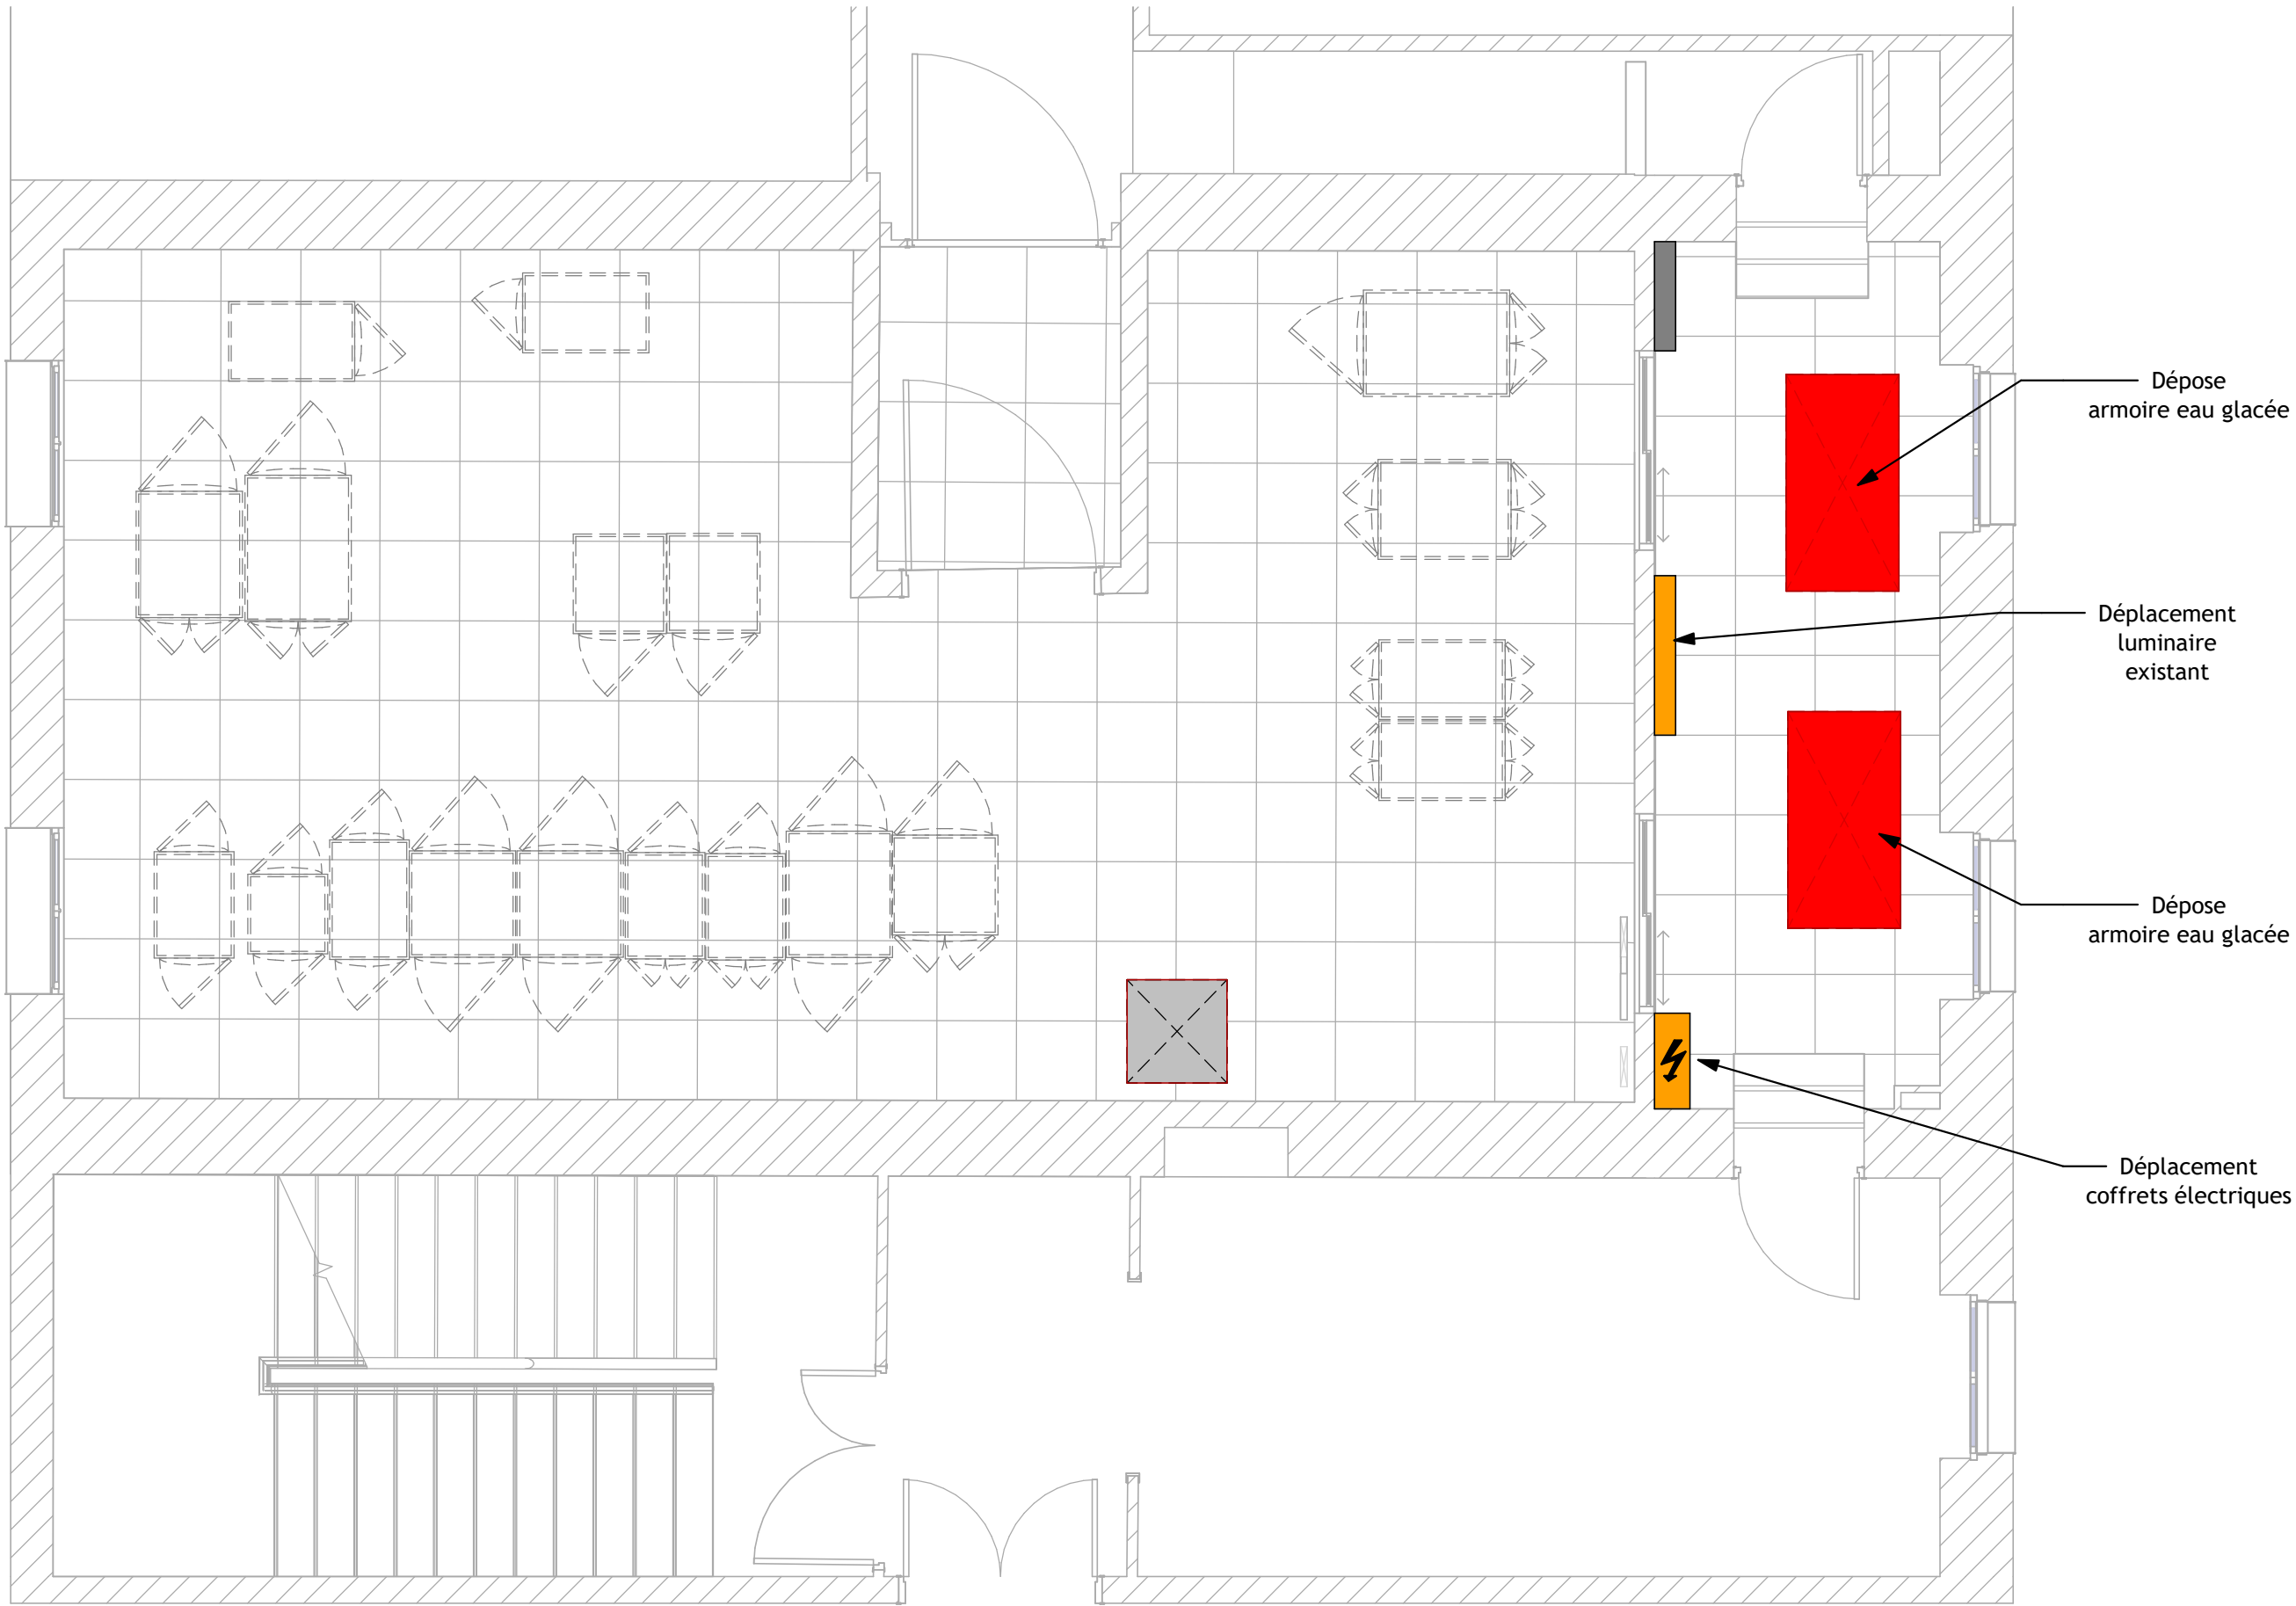

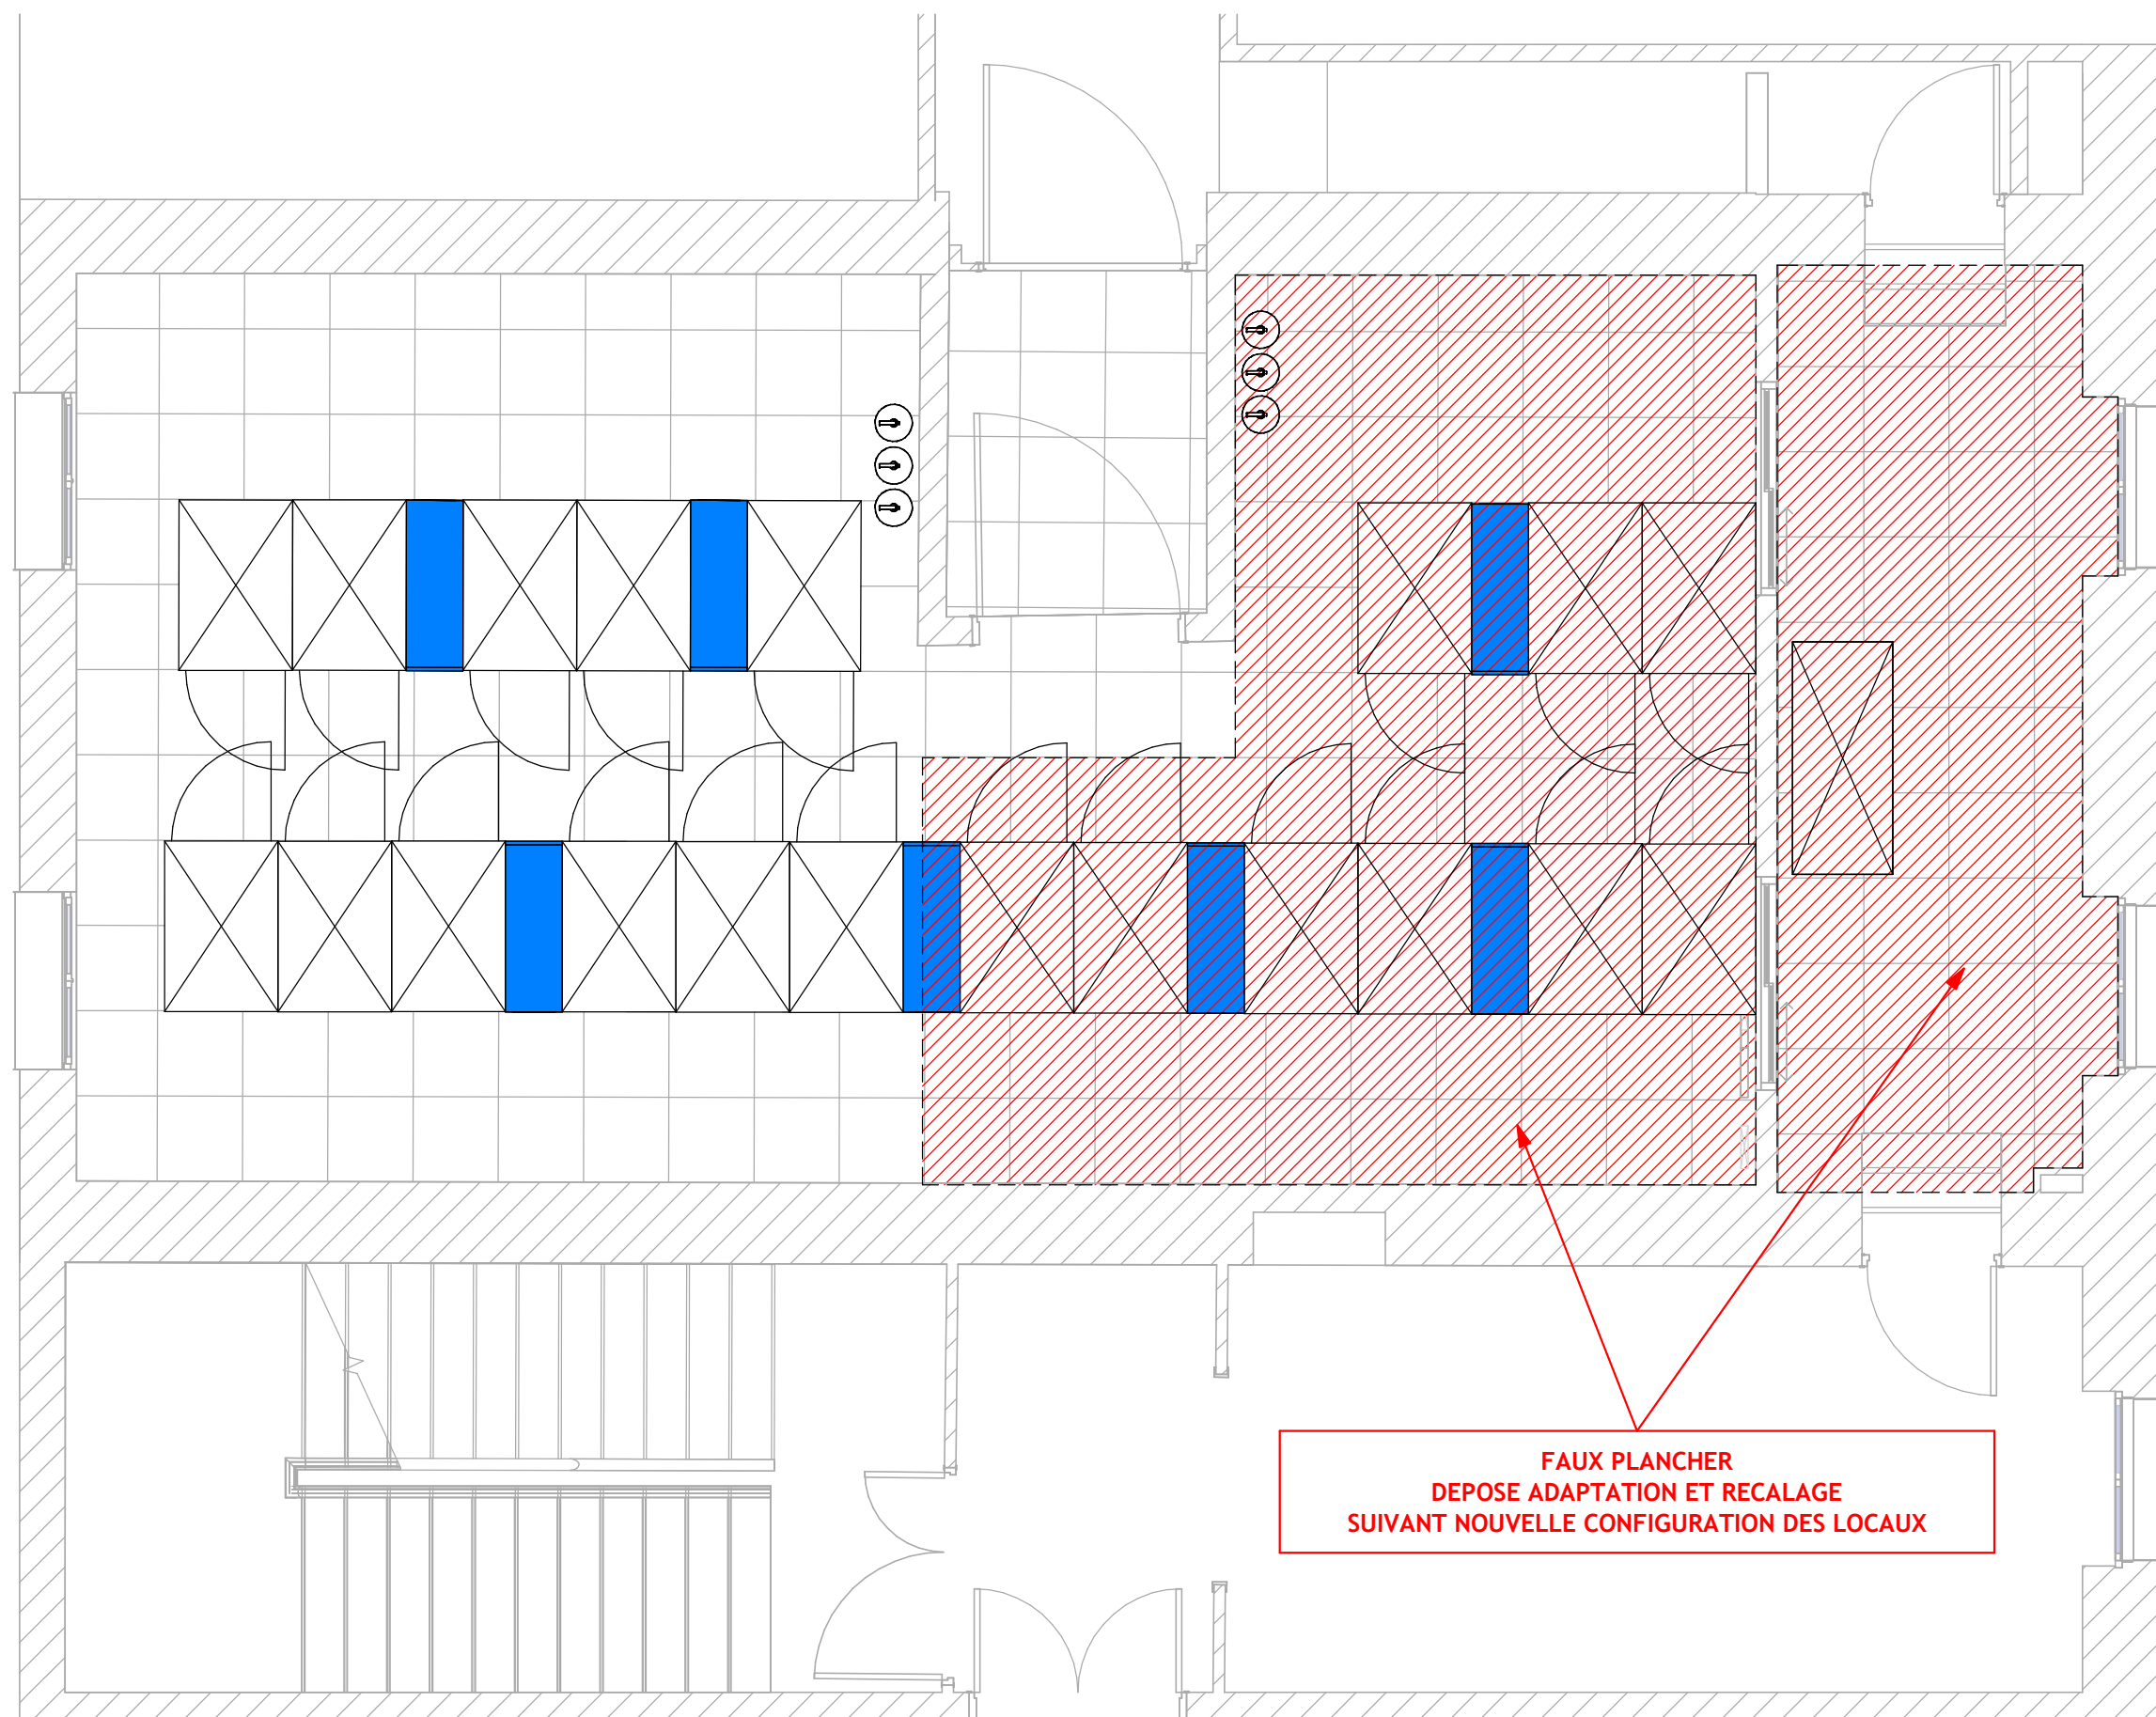

LEGENDE	
	Rebouchage des trous existant
	Peinture des murs
	Remplacement des portes par des portes PF1

