




CARNET DE PLANS


LISTE DES FOLIOS - "salle Chambaran"			
Folios	Désignation	Zone/Niveau	Indice
C1	Lot Second Oeuvre - Faux plancher	Salle Chambaran / RDC	0
C2	Lot Second Oeuvre - Faux plafond	Salle Chambaran / RDC	0
C3	Lot Electricité - Eclairage	Salle Chambaran / RDC	0
C4	Lot CVC - Traitement d'ambiance	Salle Chambaran / RDC	A
C5	Lot CVC - Réseaux hydraulique	Salle Chambaran / RDC	0

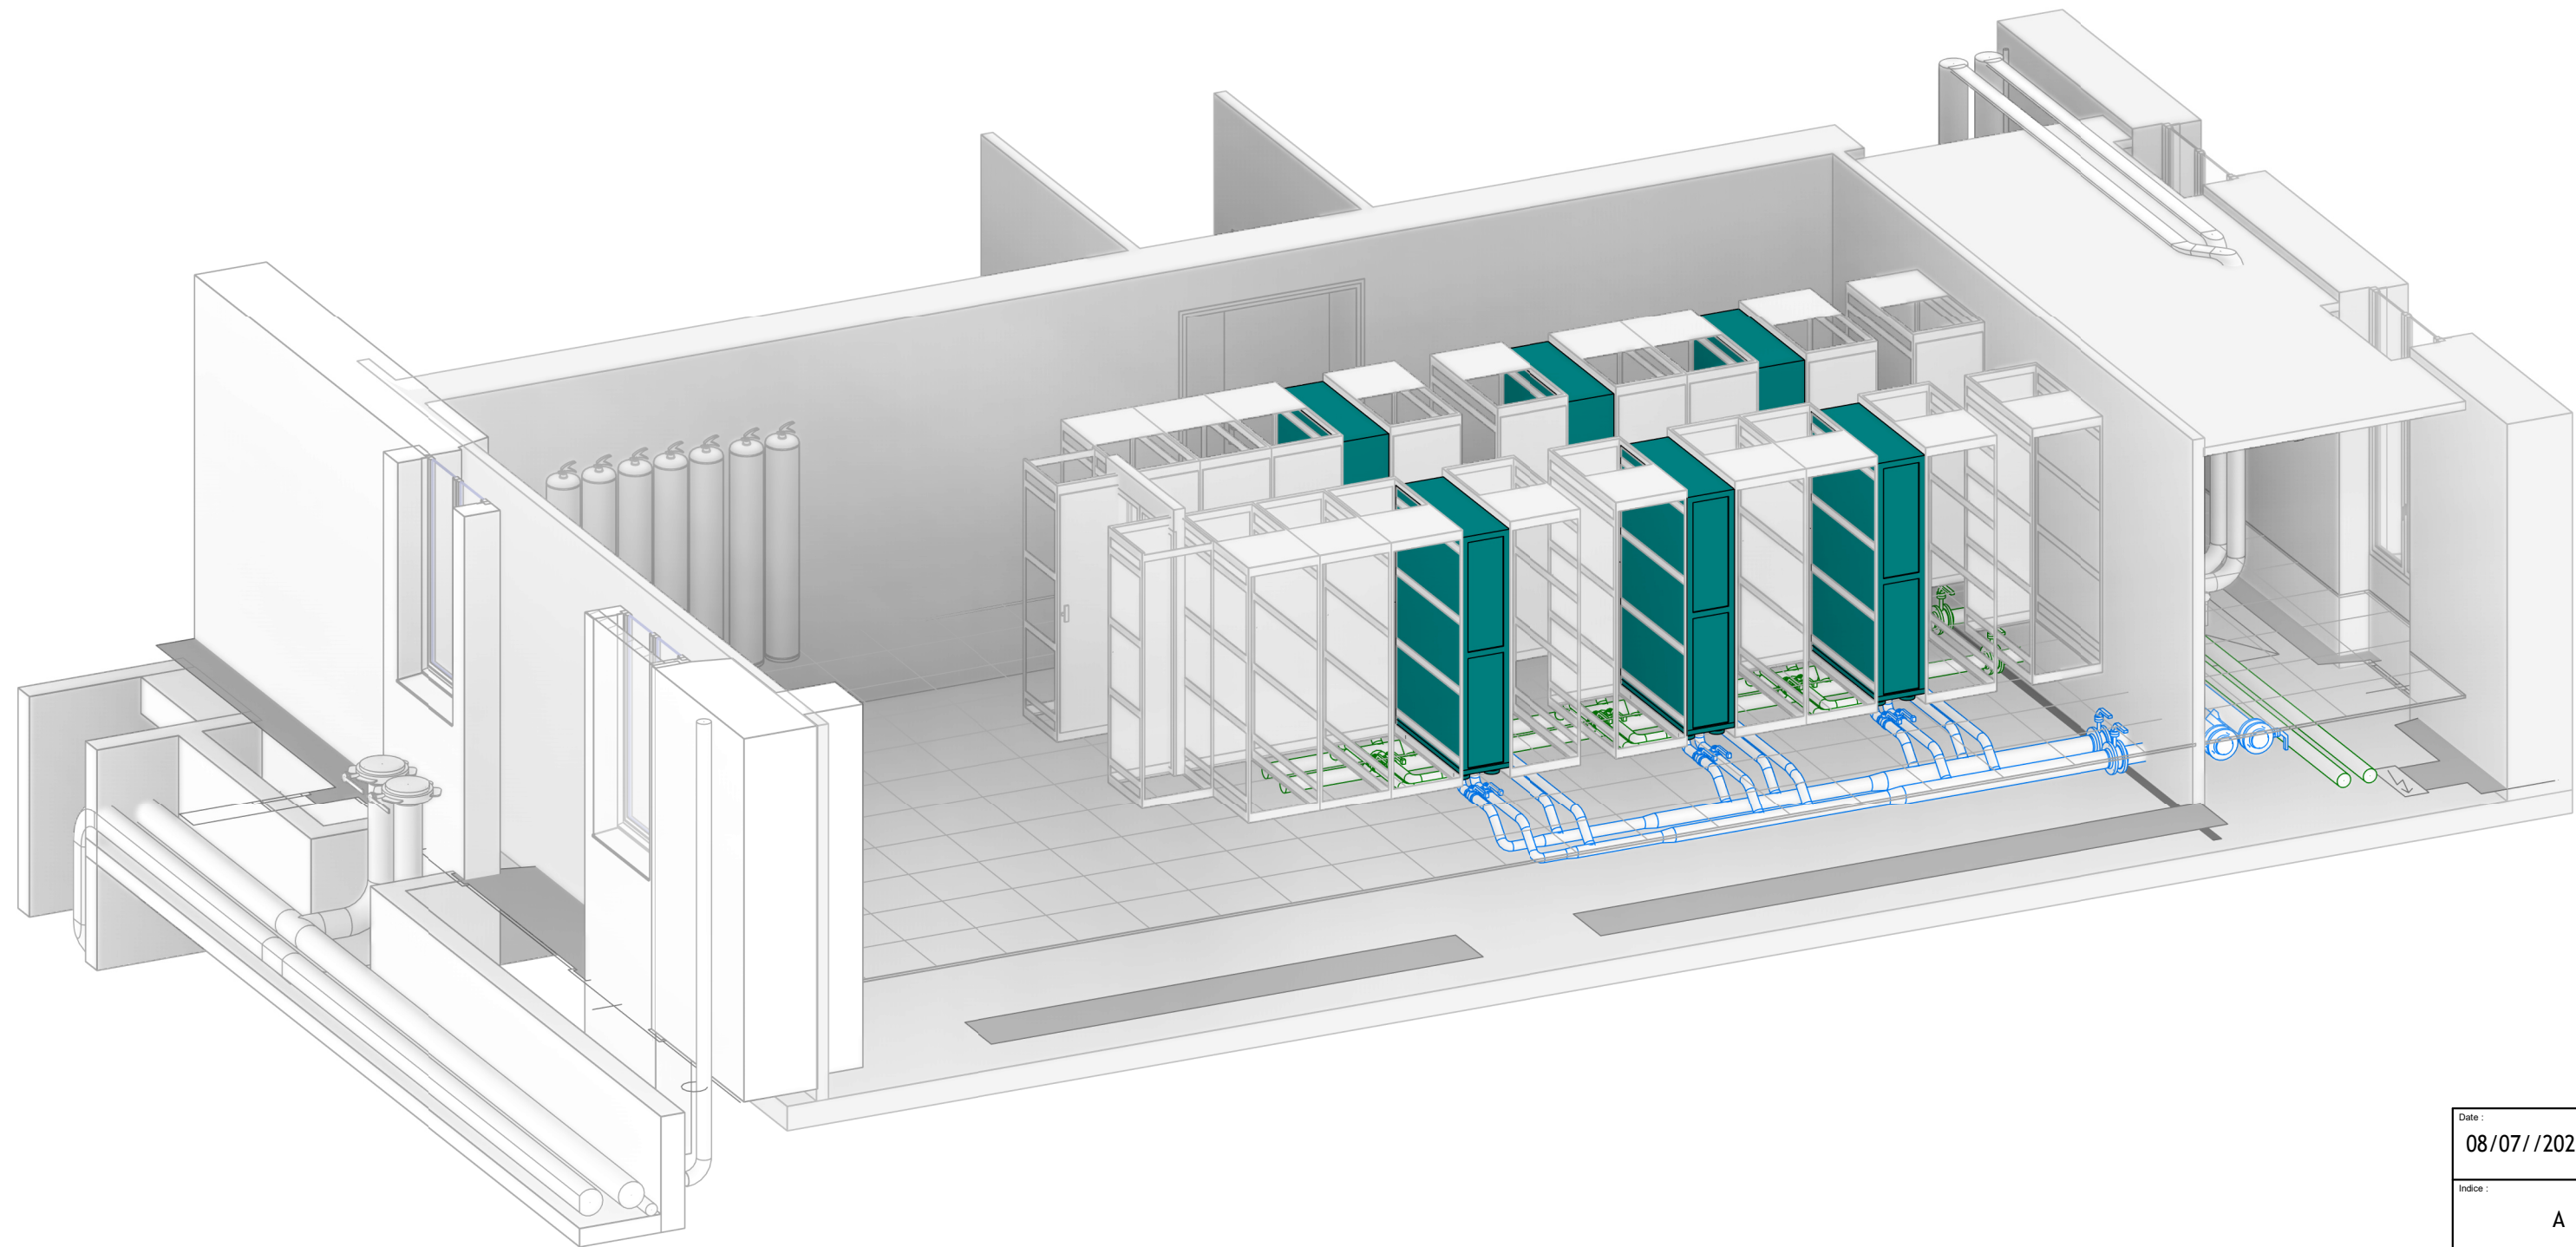


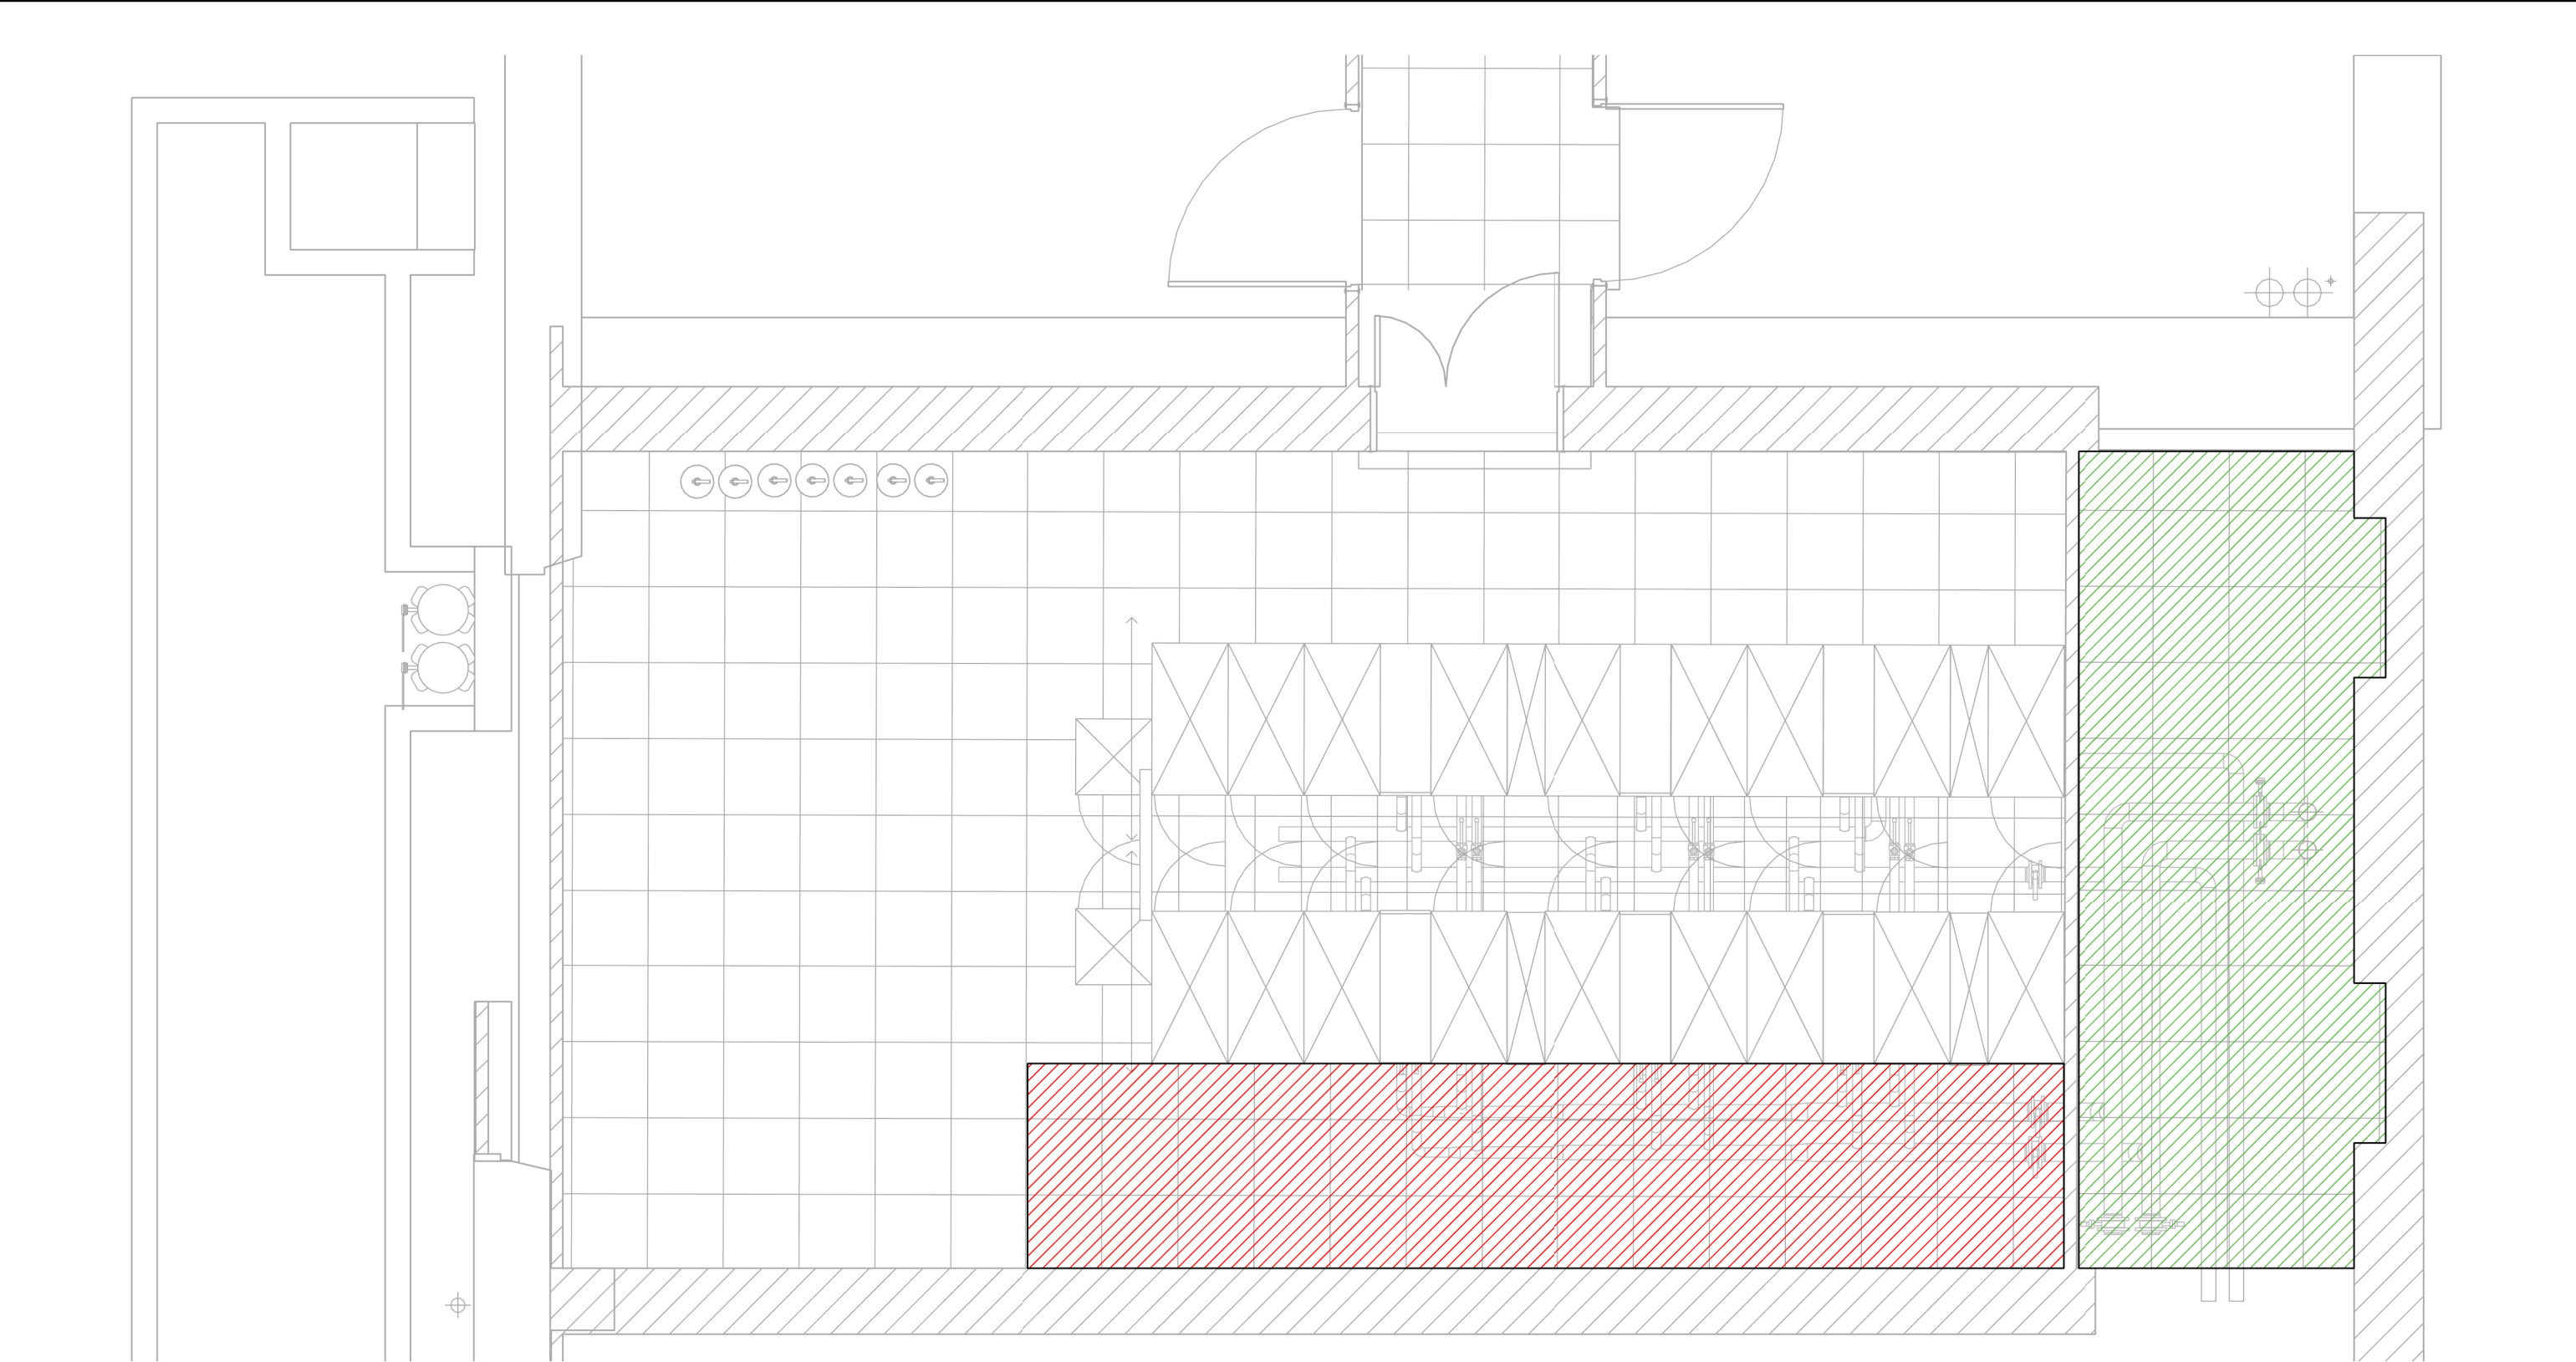


LEGENDE	
	Dépose / Repose Faux plancher
	Remplacement faux-plancher

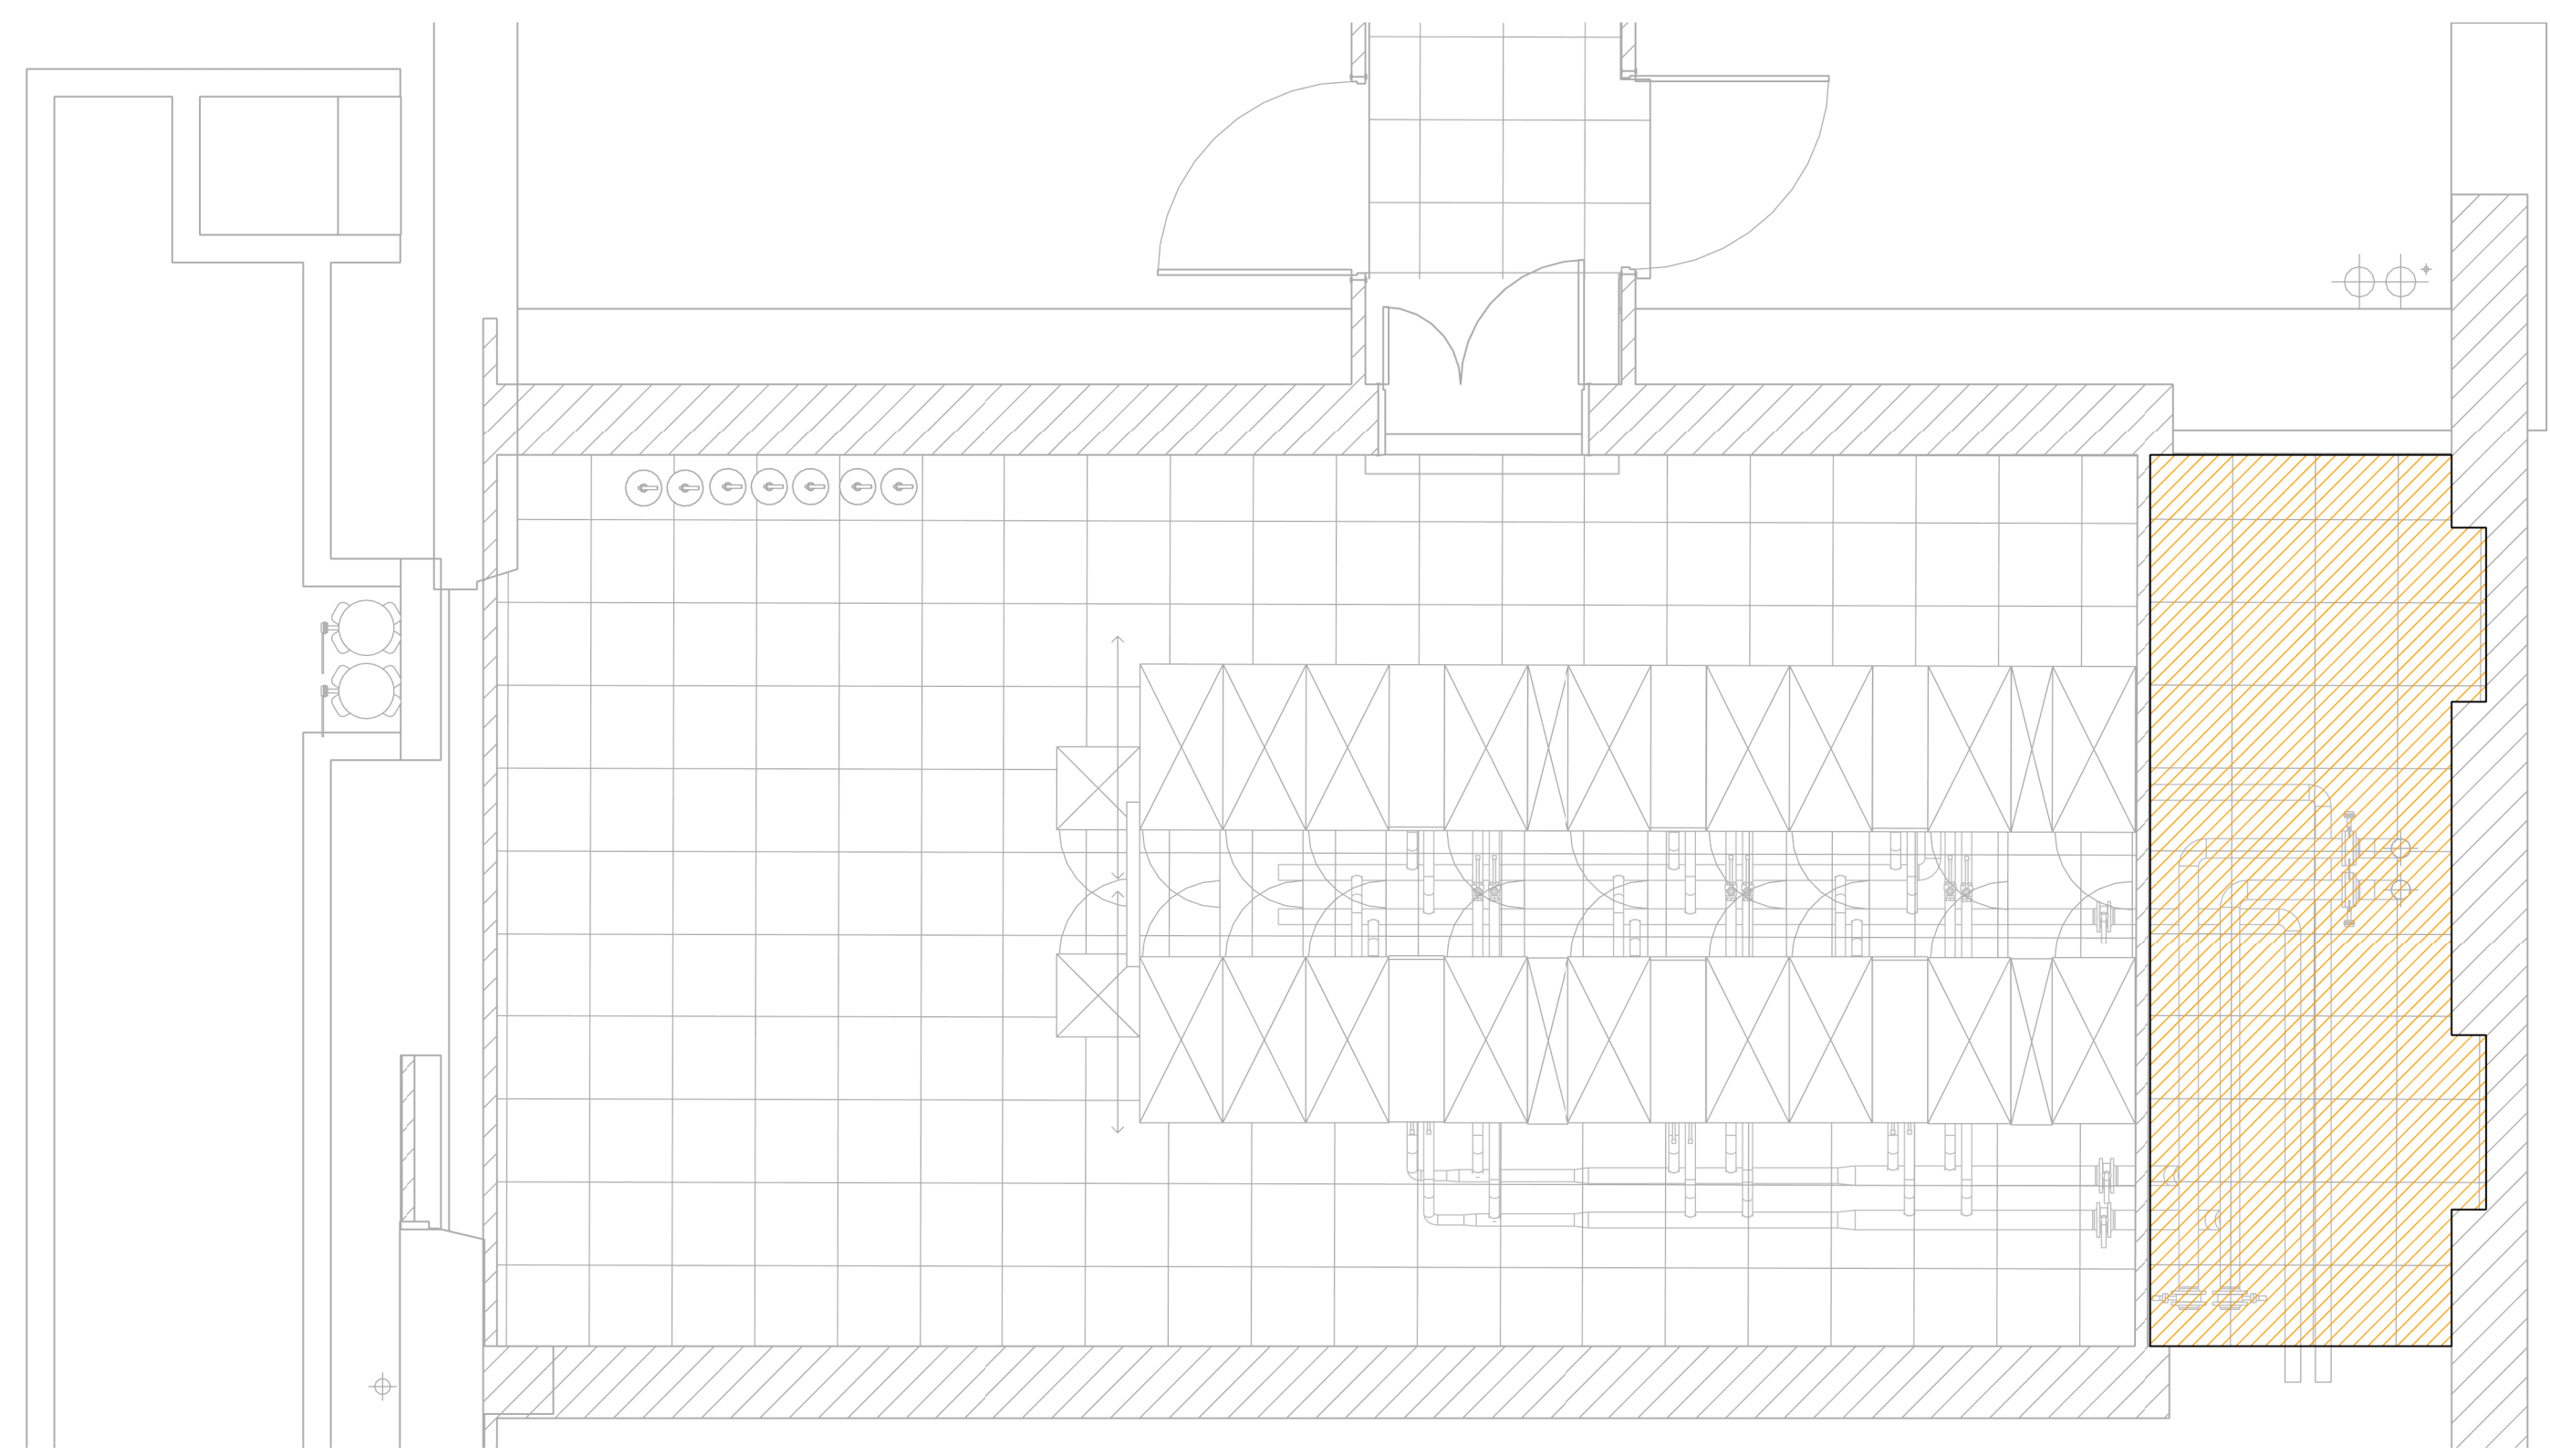

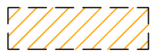
LEGENDE	
	Dépose faux plafond et peinture noire



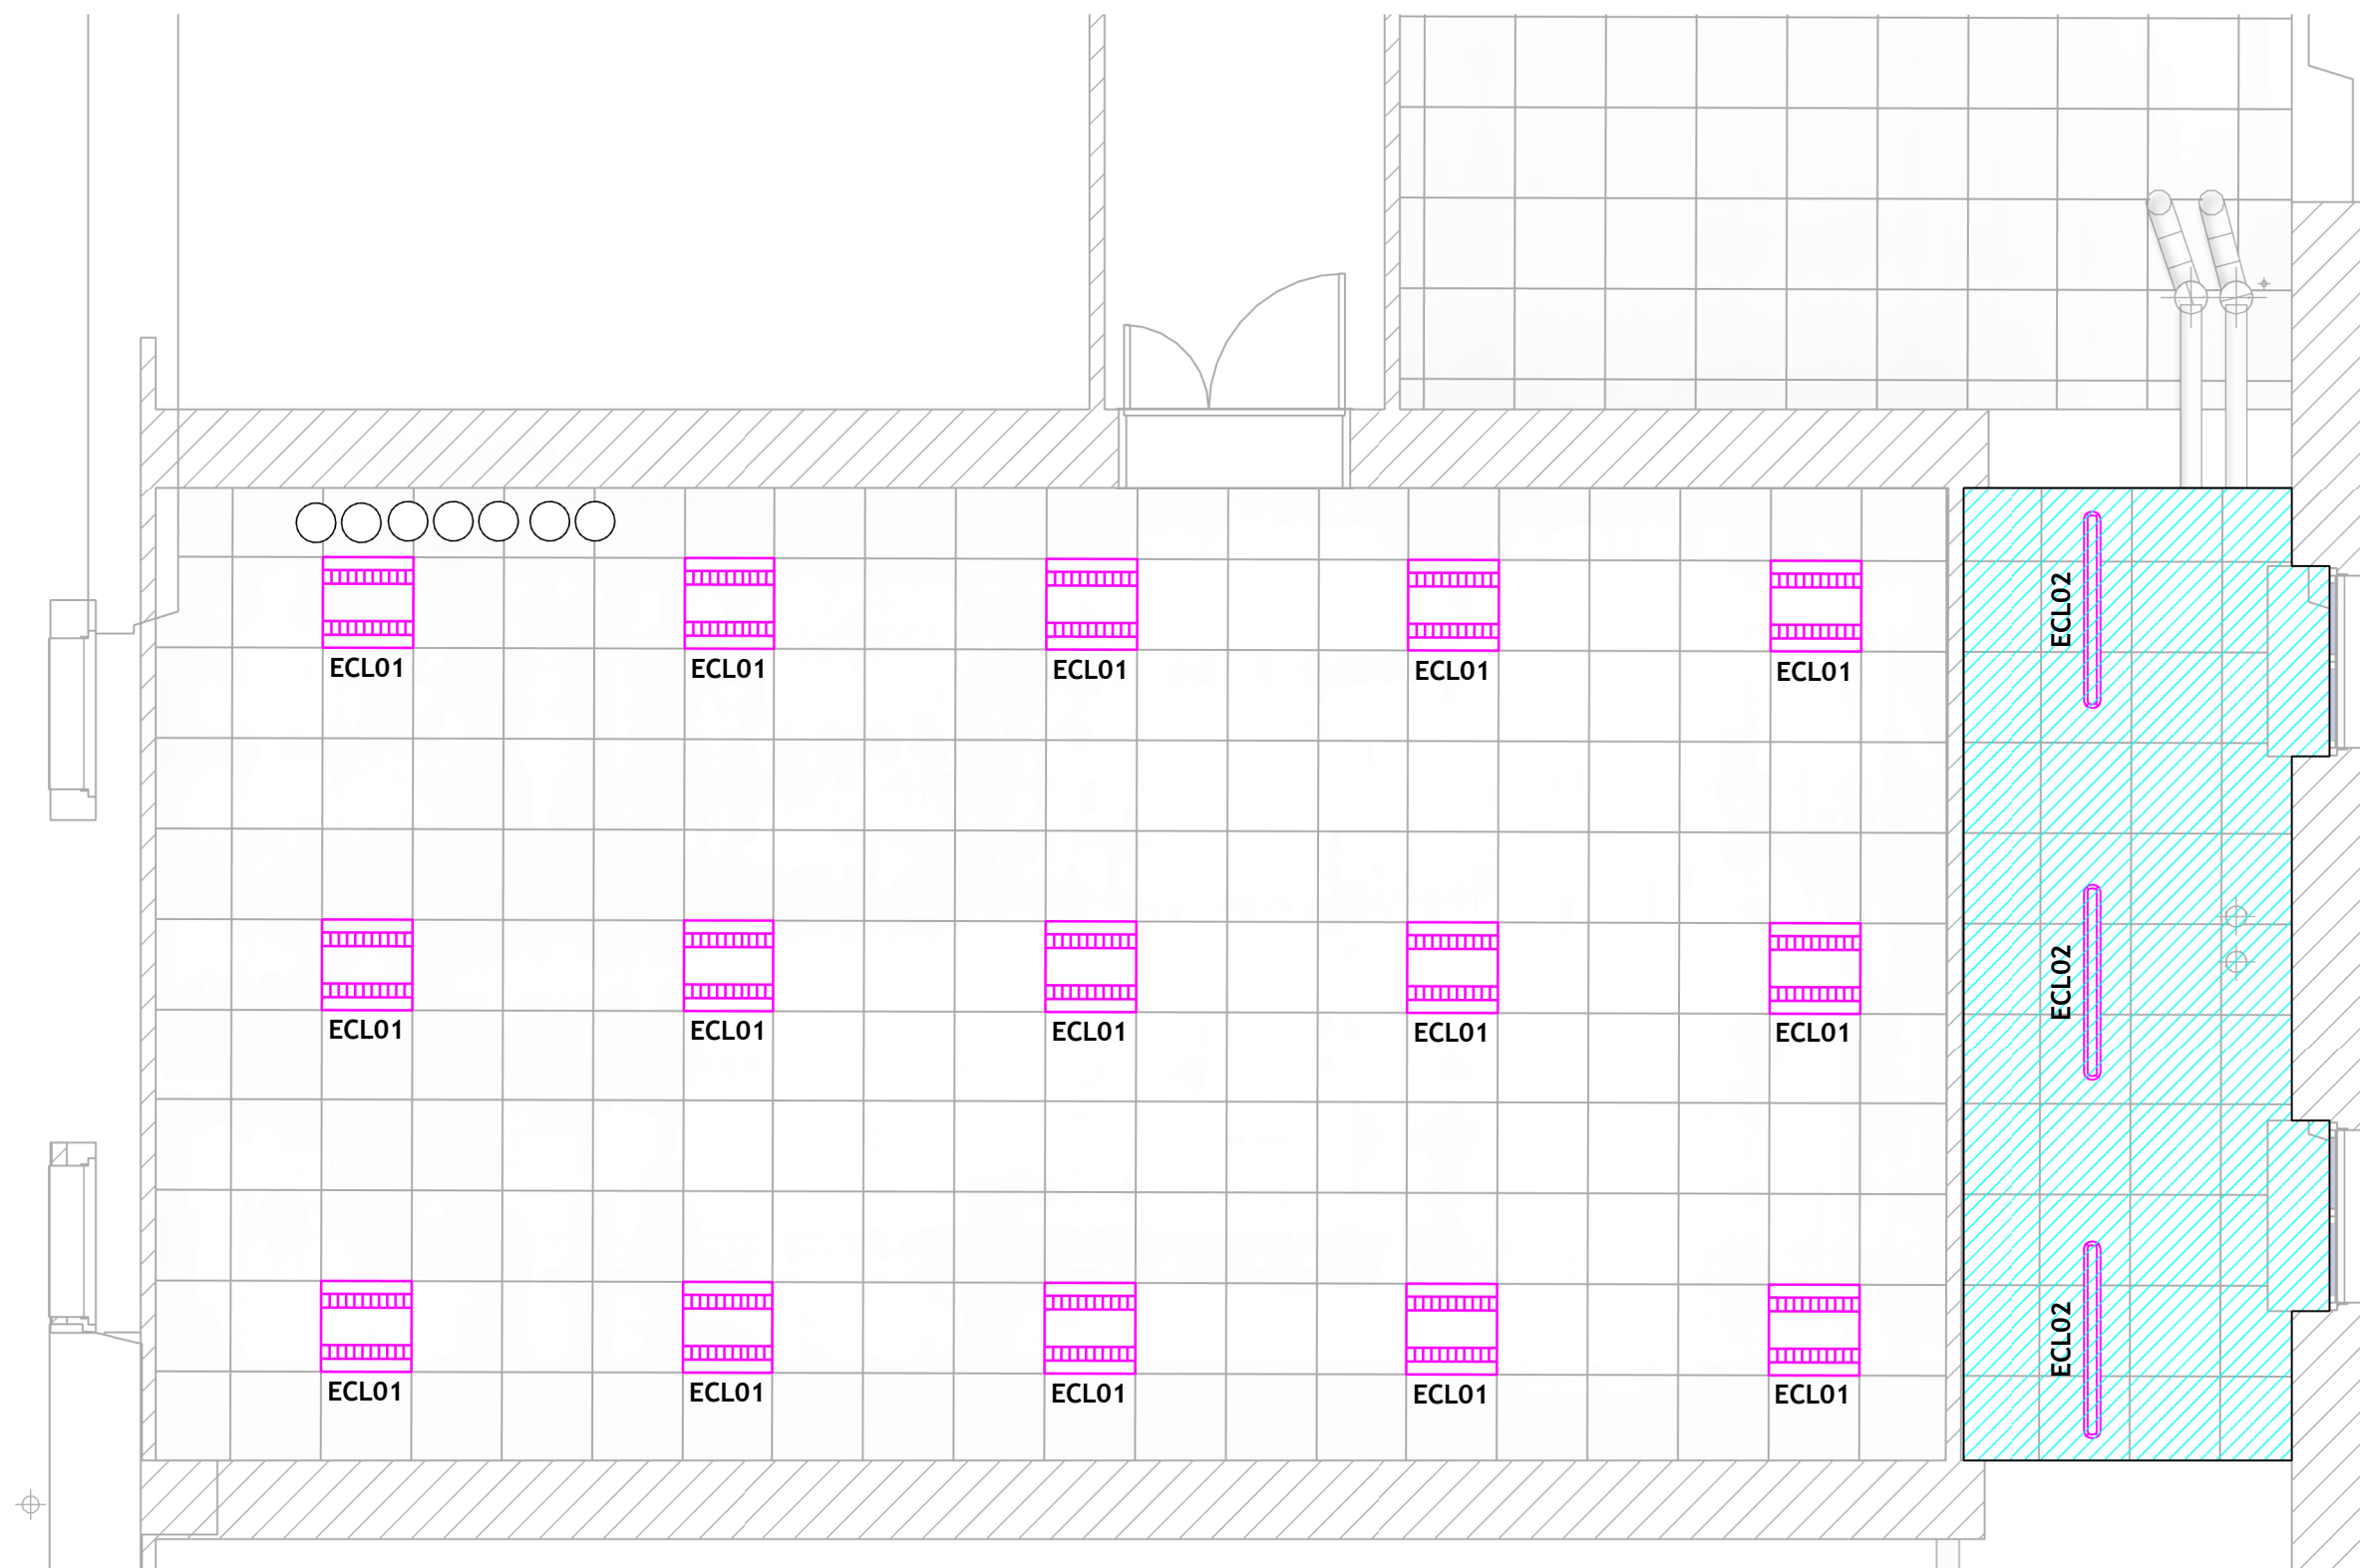


LÉGENDE			
	ECL01	600x600 existant à remplacer par dalle LED	
	ECL02	Luminaire tube LED Etanche	Reprise propre des chemins de câble existant

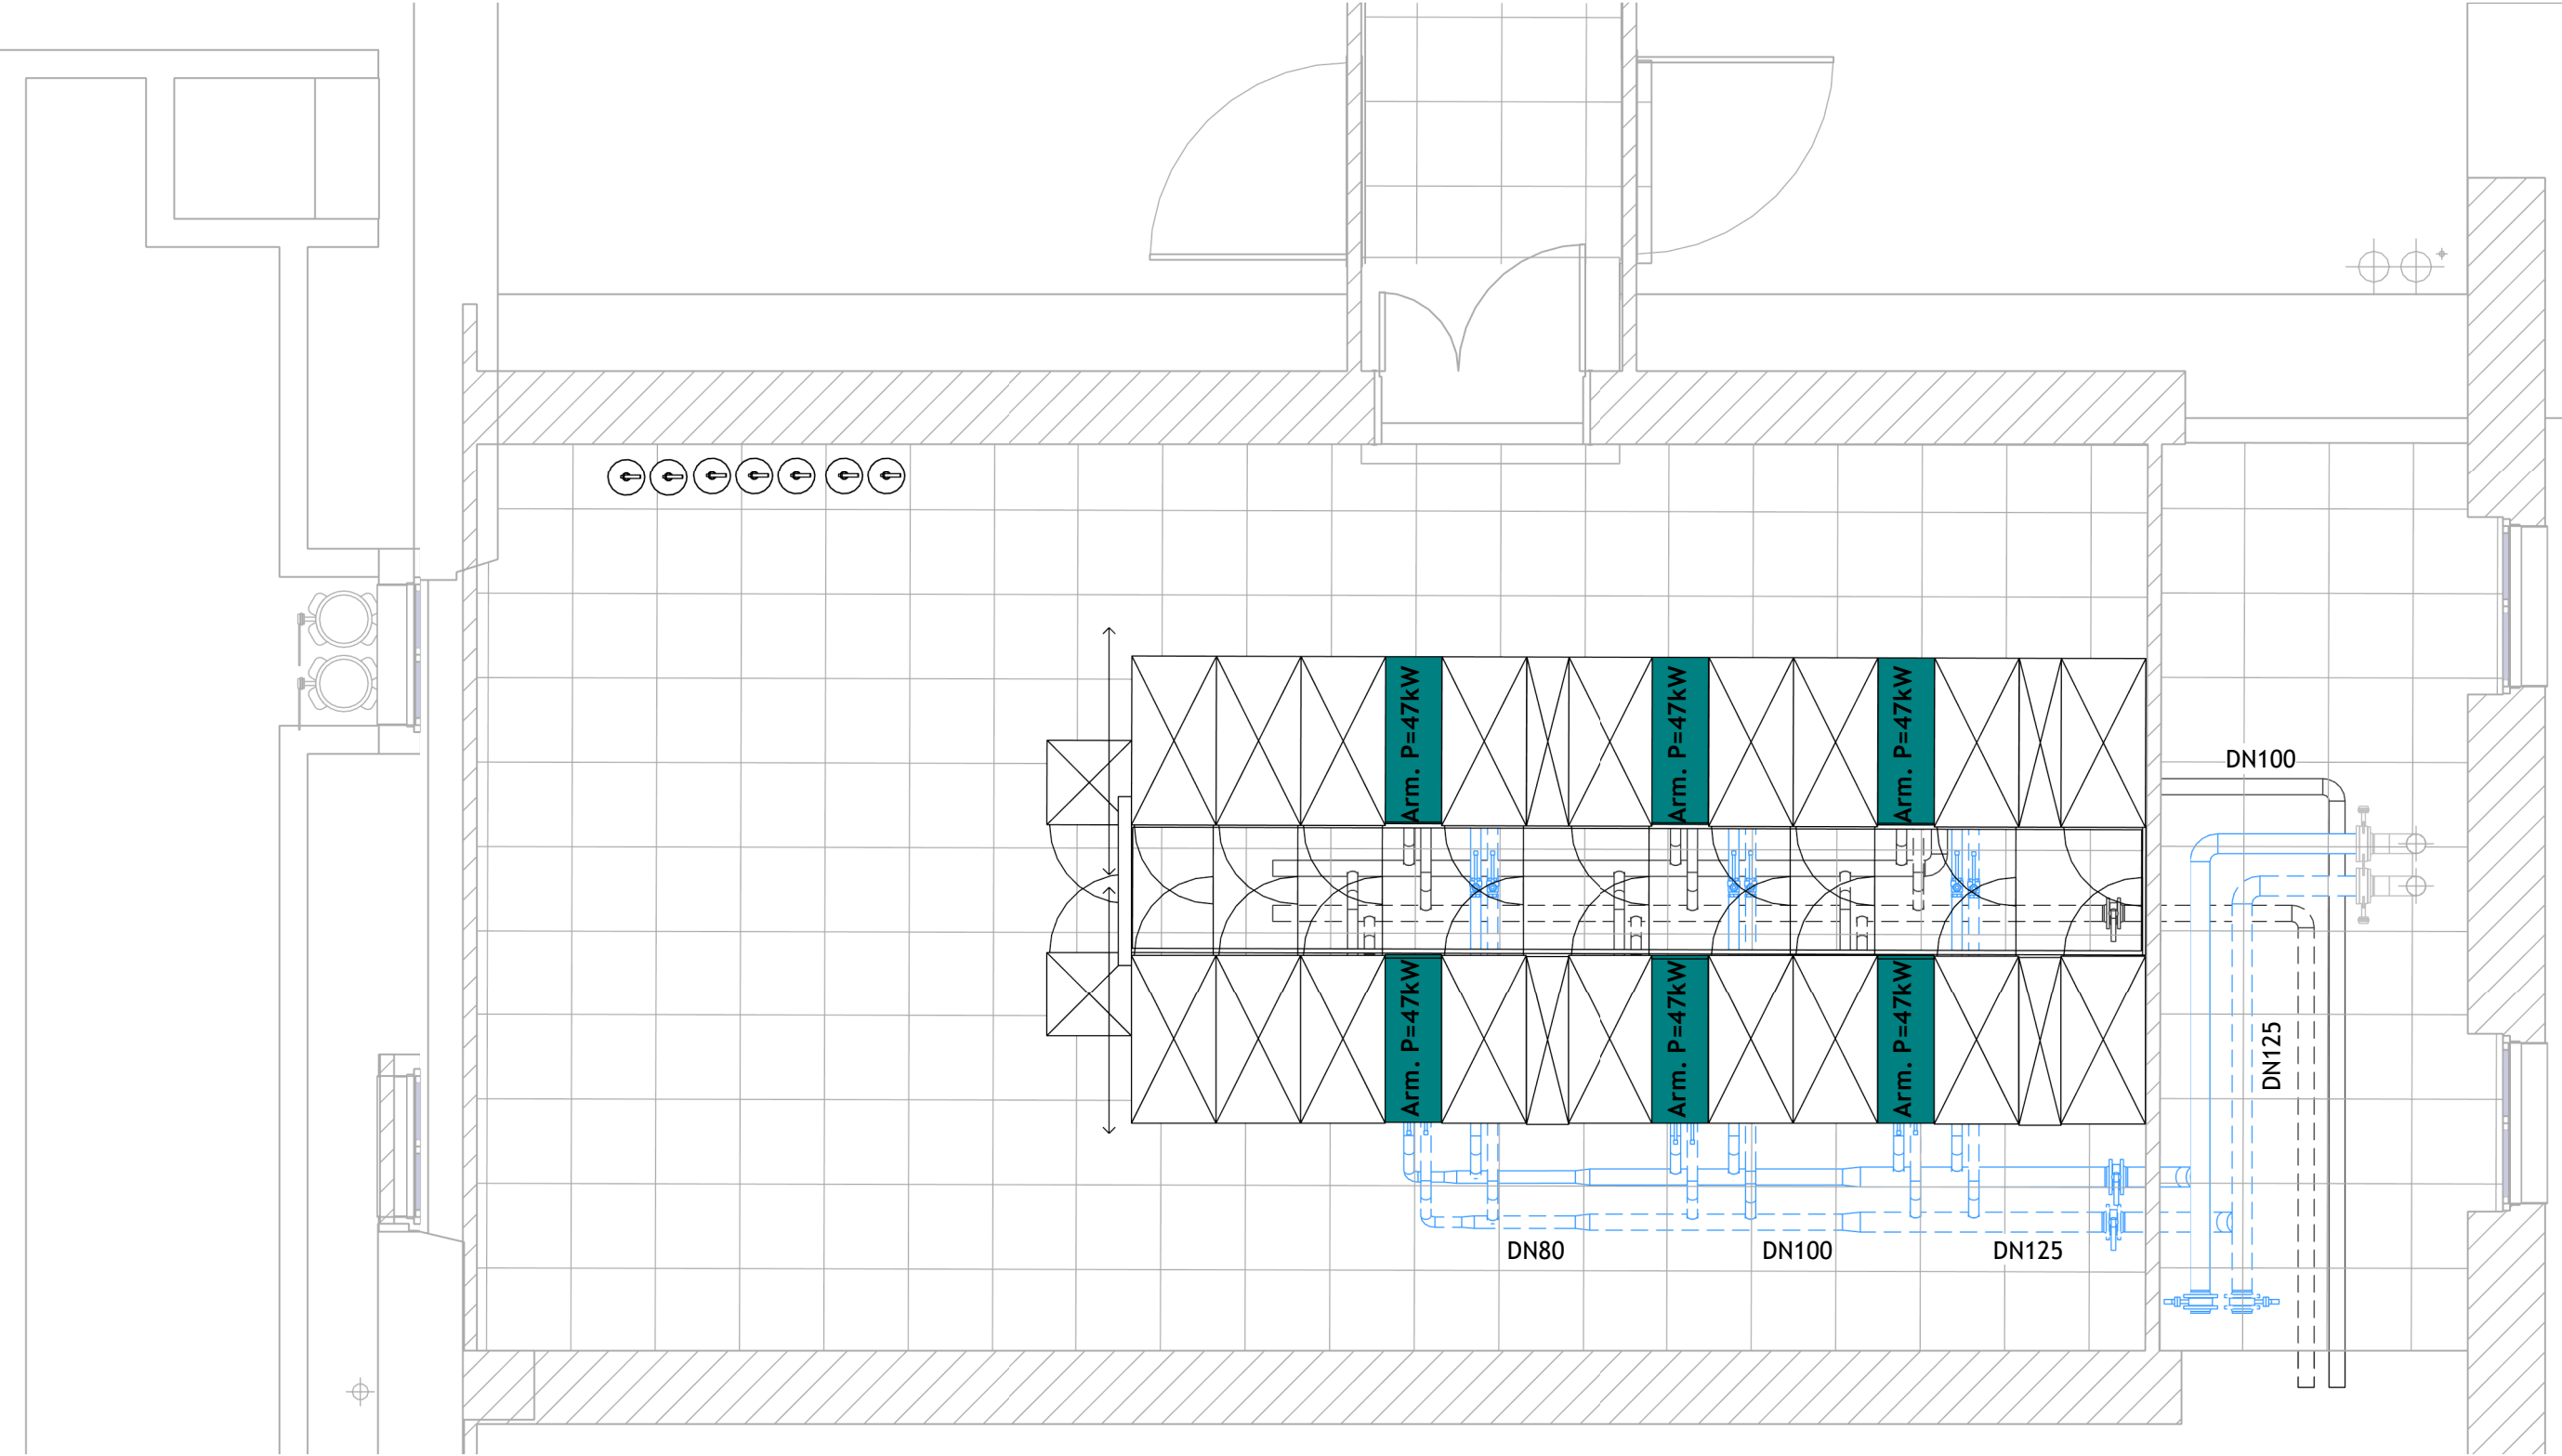

Aller		Retour		LEGENDE	
					Equipements futur
					Vanne d'isolement
					Vanne d'isolement avec bride

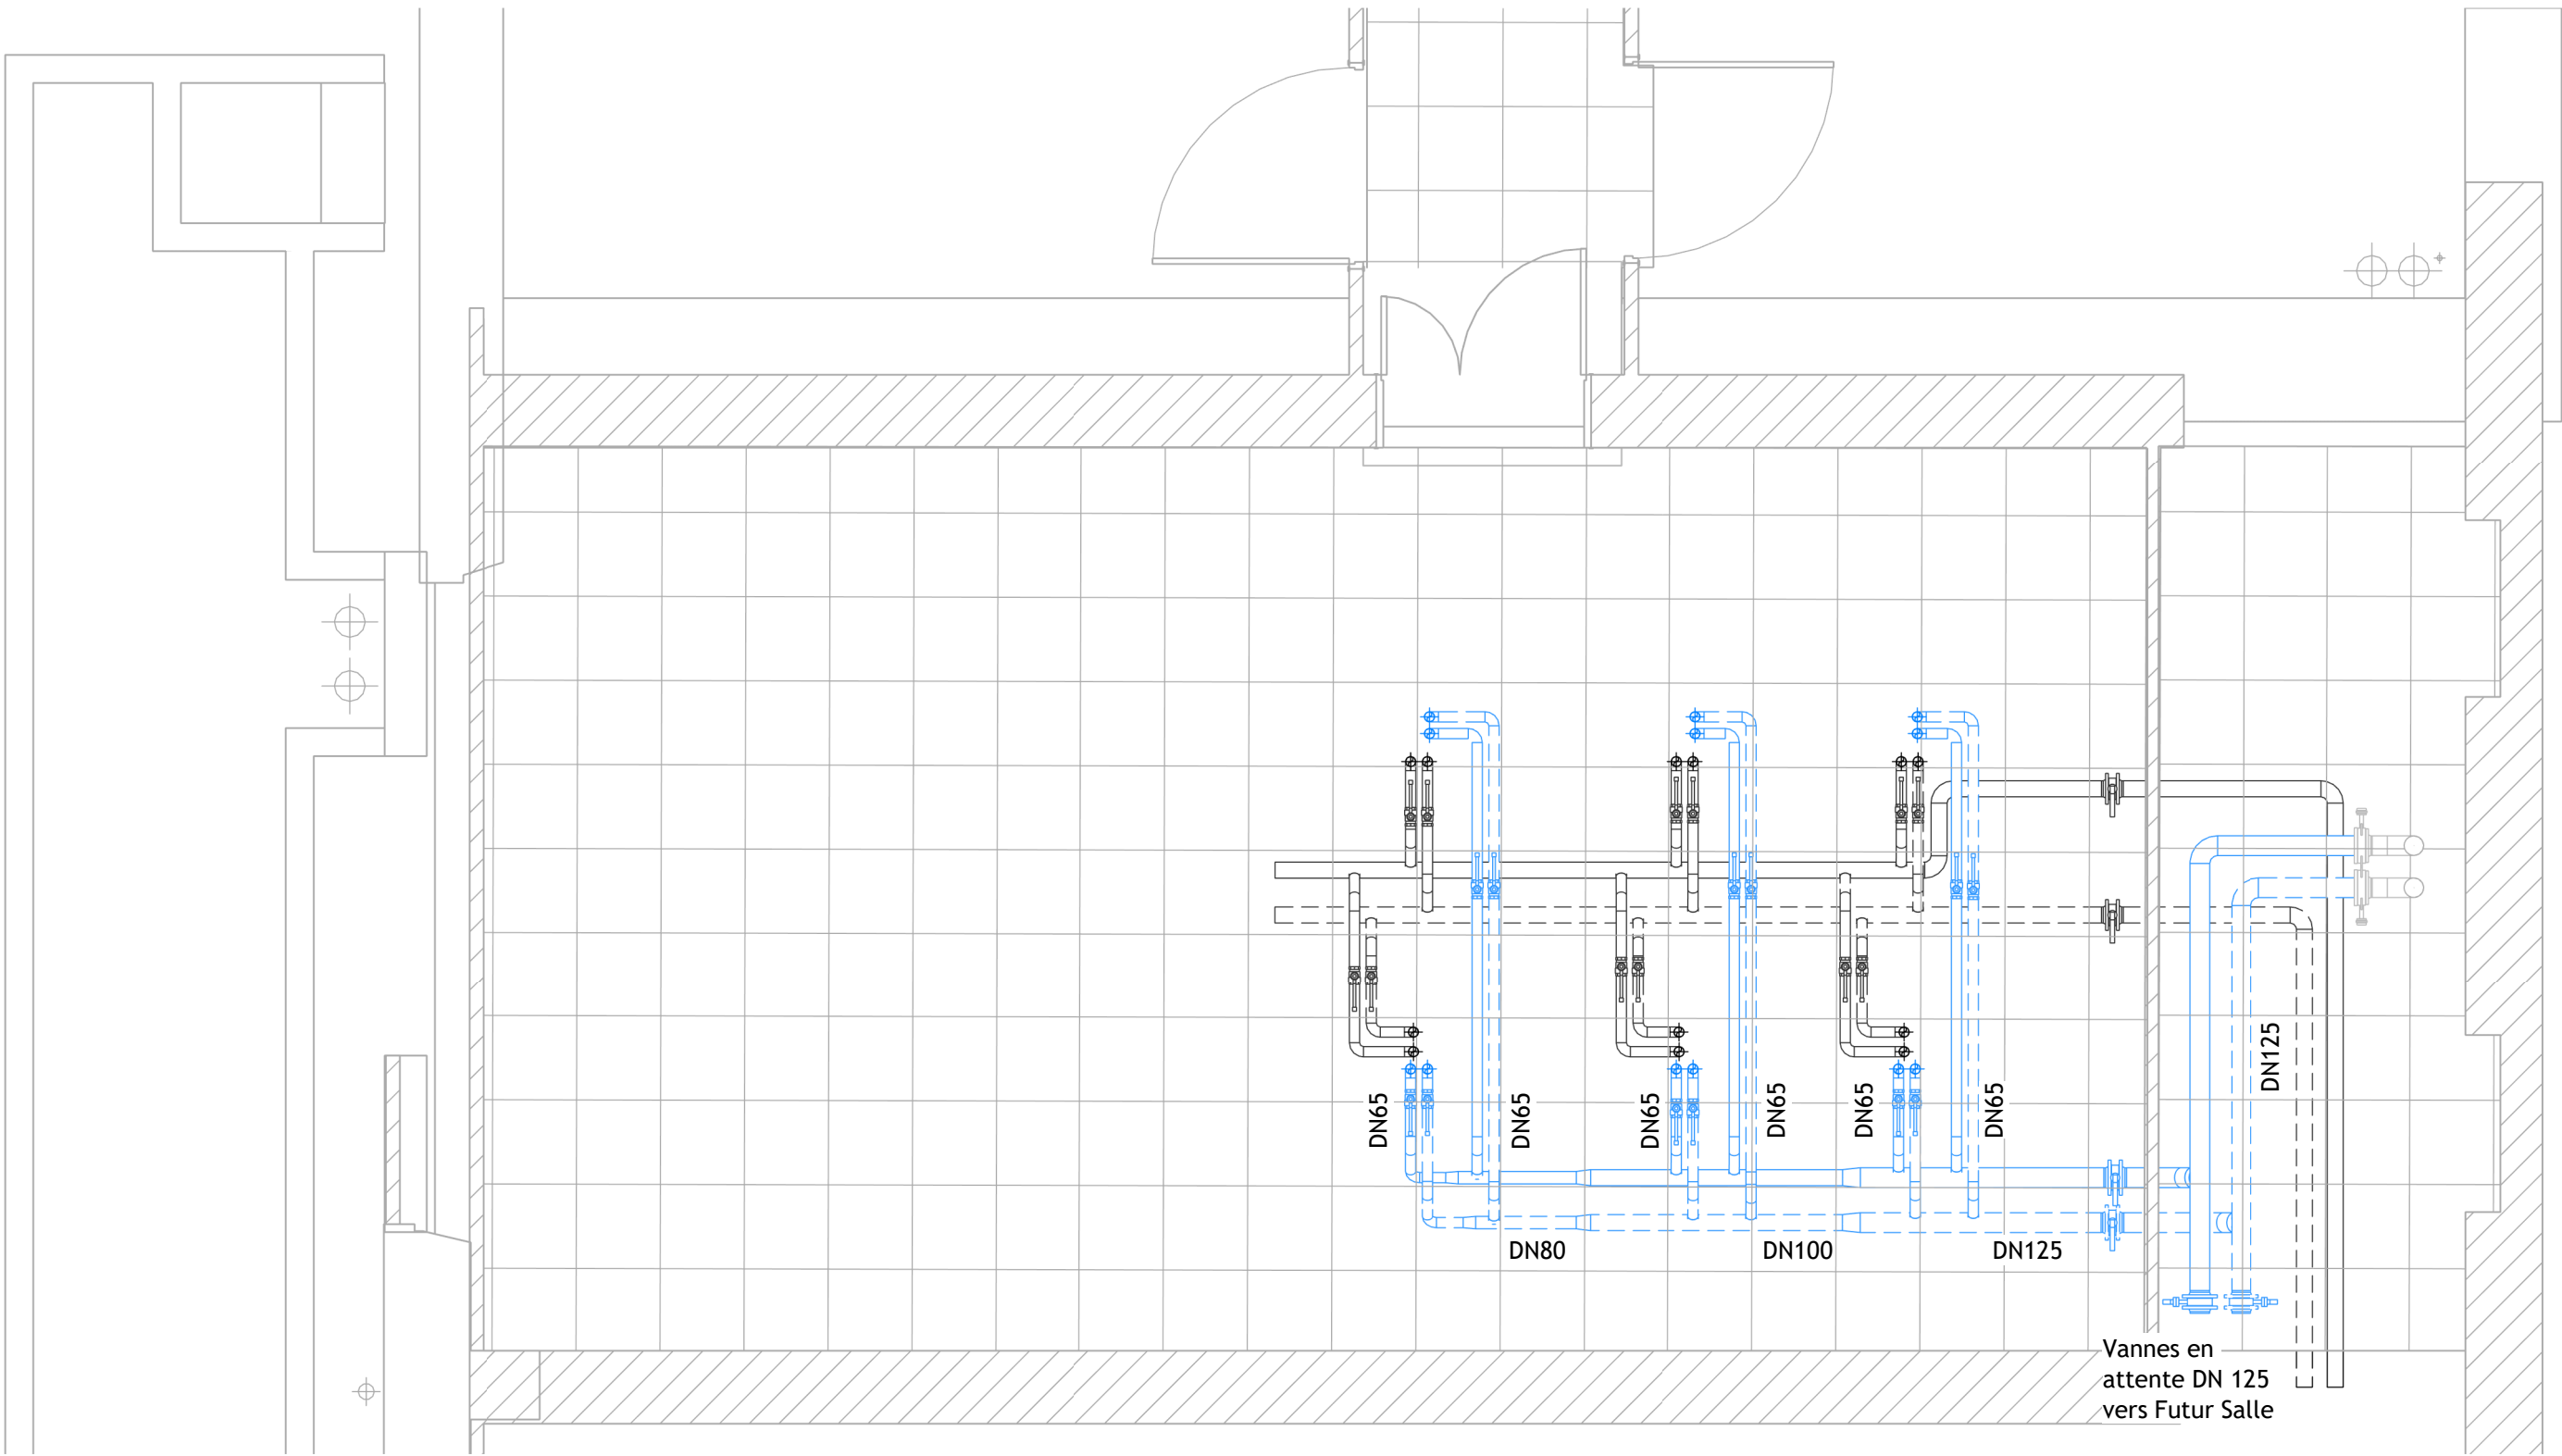

  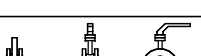Aller		Retour		LEGENDE		
				Eau glacée Exisante - Voie A		Equipements futur
				Eau glacée Neuf - Voie B		Vanne d'isolement
				Attente Existante - Voie B		Vanne d'isolement avec bride