



LEGENDES ELECTRICITE	
	Interrupteur simple (h=1.10m)
	Interrupteur Va et vent (h=1.10m)
	TYPE 01 - Etanche led - COM1500-002
	TYPE 01BIS - Etanche led avec détecteur intégré - COM1500-002
	TYPE 02 - Pavé led - AZU6060-102
	BAES
	PC 2P+T en goulotte
	RJ45 en goulotte
	Goulotte 2 compartiments
	Caméras vidéo surveillance
	Coffret mural 6U 10"
	Alimentation élec en attente
	Déclencheur manuel incendie


LEGENDES CVC	
	Monosplit UI
	Réseau air comprimé
	Monosplit UE
	Extracteur permanent
	Grille ventilation

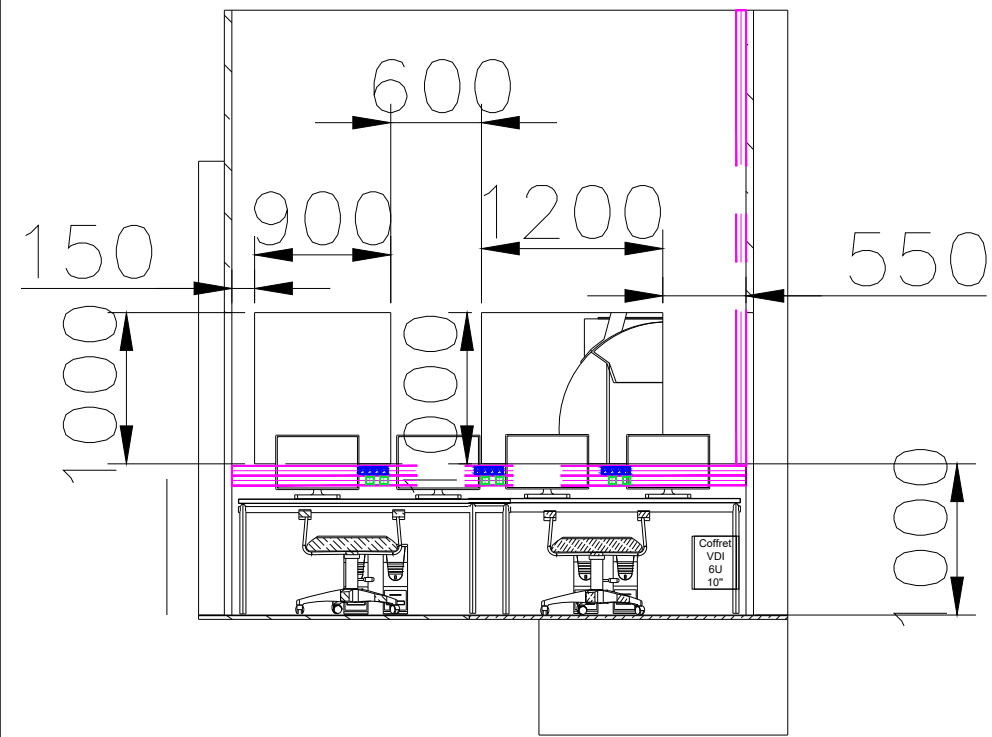

coupe du local opérateur A – A

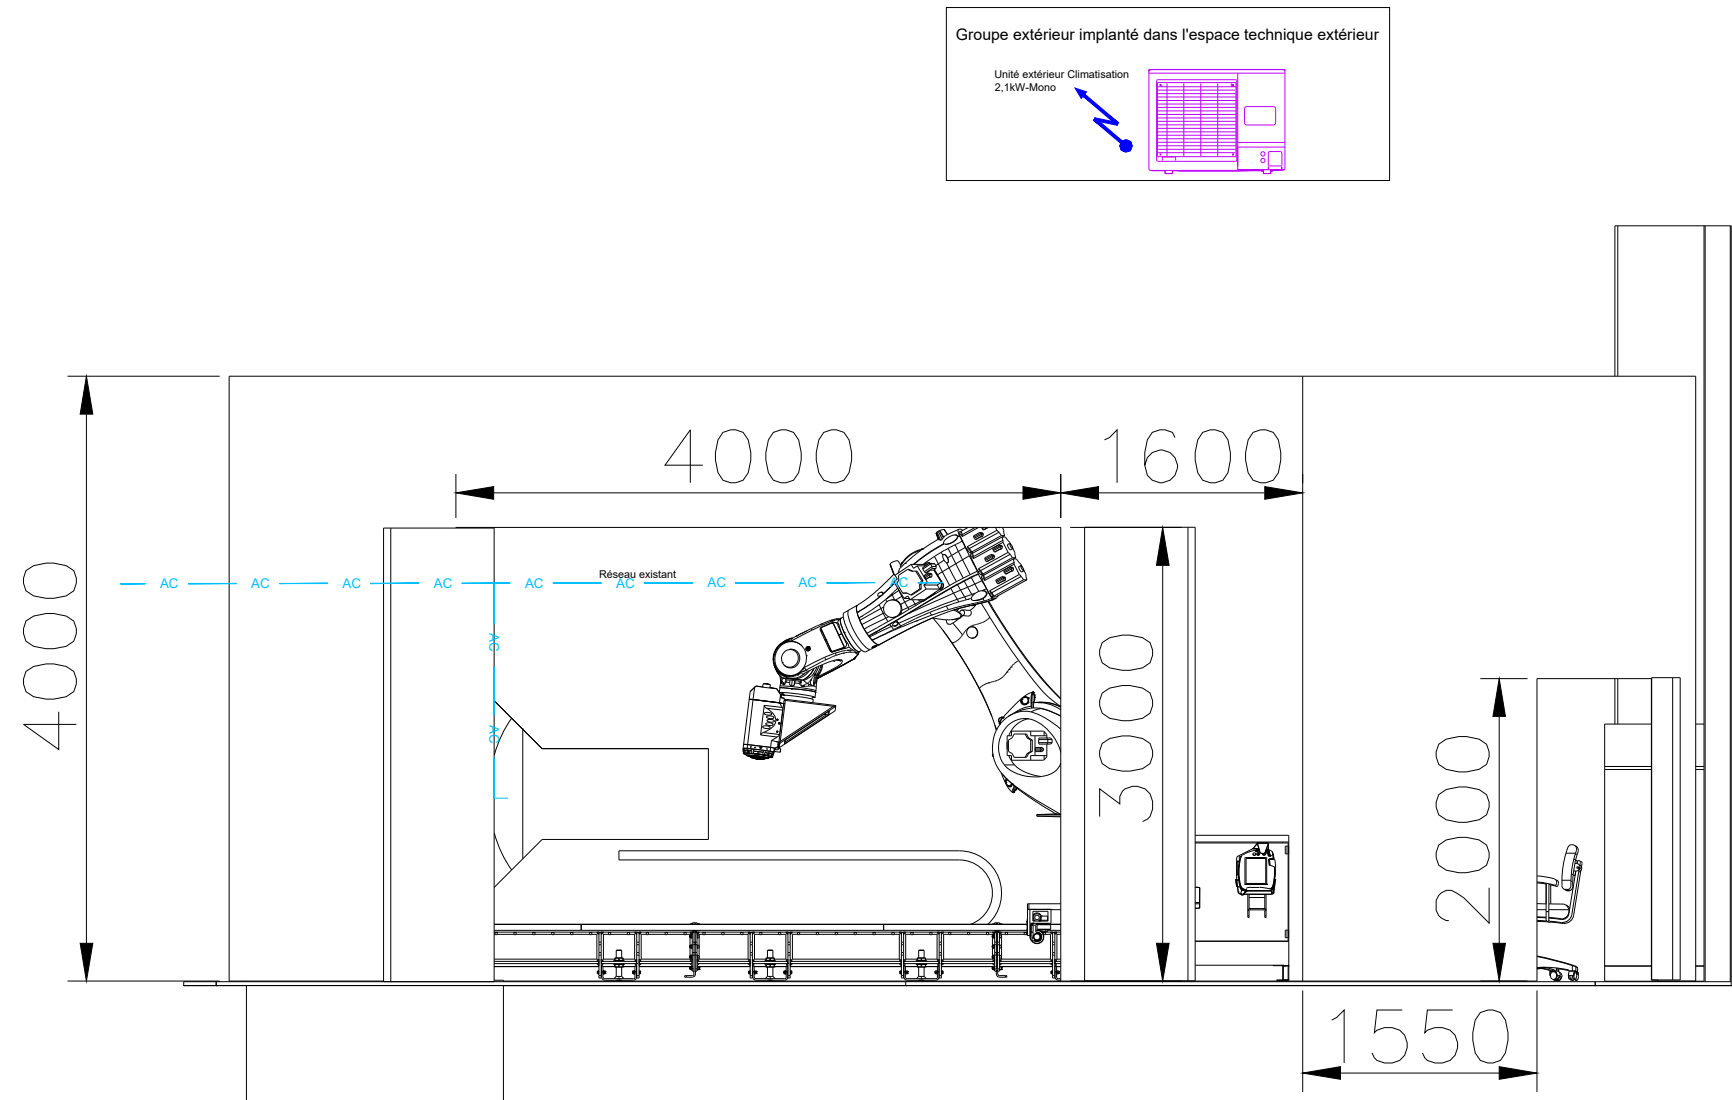

1:100

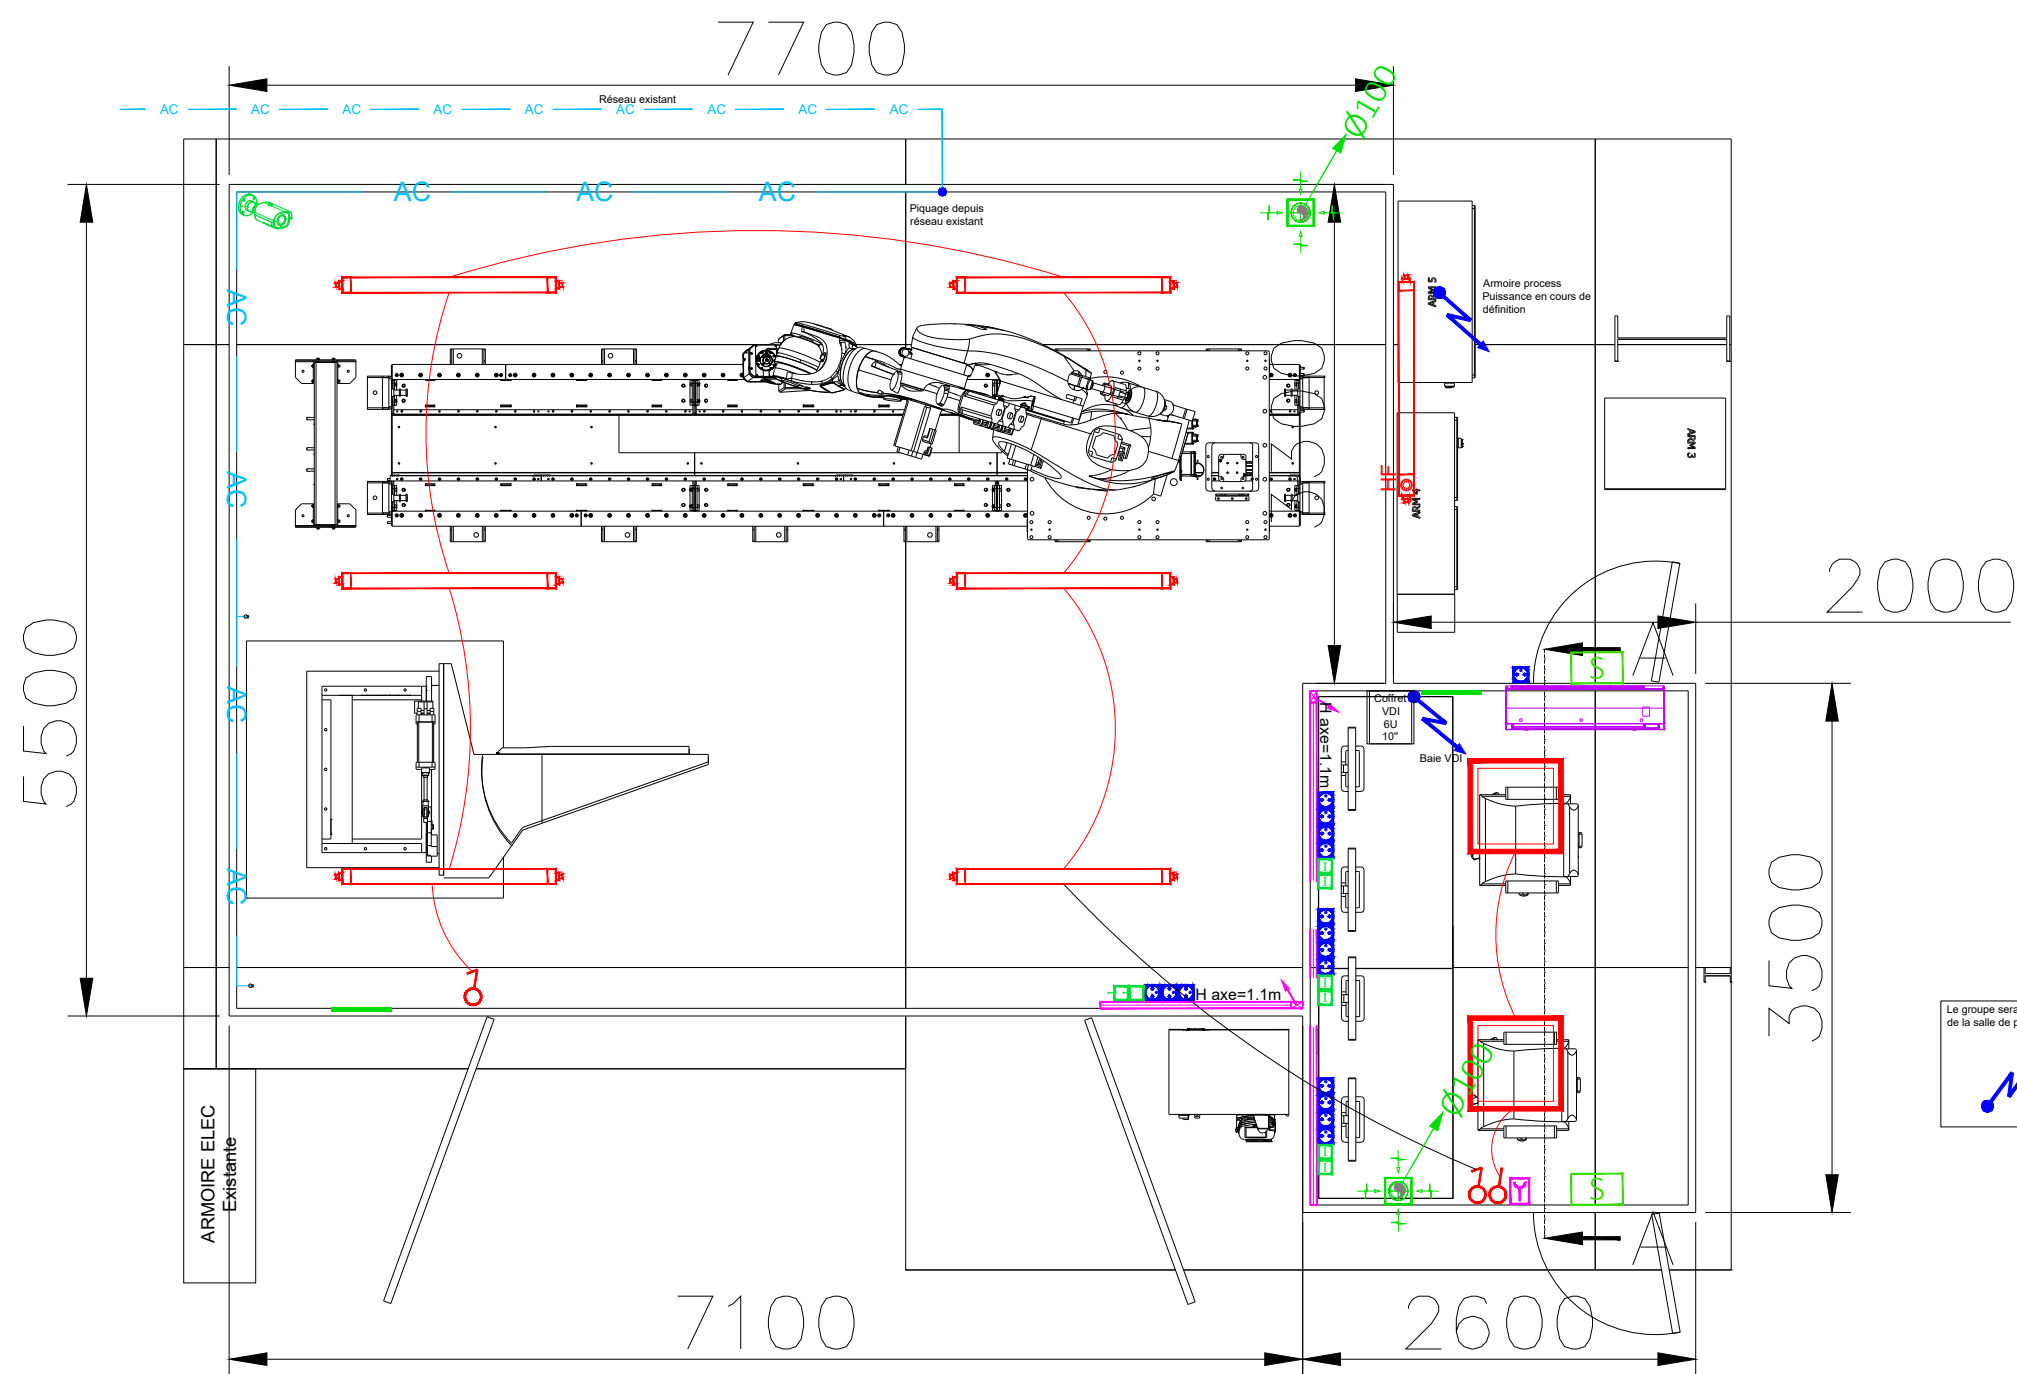

Les groupes sont positionnés au-dessus
de la salle de pilotage
2000
2000
2000

COMPOSITADOUR				
TECHNOCITE				
BAYONNE				

PLAN D'IMPLANTATION
ELEC CFO/CFA - CVCPS

26/06/26	C	AJOUT VENTILATION CELLULE ROBOT	JL	JL
28/05/26	B	MODIFICATION DES POSITIONS ALIM CVC	JD/JL	JD/JL
04/05/26	A	ETABLISSEMENT DES PLANS	JD/JL	JD/JL
DATE	INDICE	MODIFICATIONS	DESS	VERIF



INGECOBAT
Bâtiment "LE PREMIUM"
68 Avenue du 8 Mai 1945
64100 BAYONNE
Tel : 05.59.52.47.00

AFFAIRE N°:

ELEC-CVC

PLAN N°:

001

ECHELLE : 1/50

PRO

Ces plans sont la propriété de INGECOBAT et ne peuvent servir que pour le chantier cité ci-dessus.