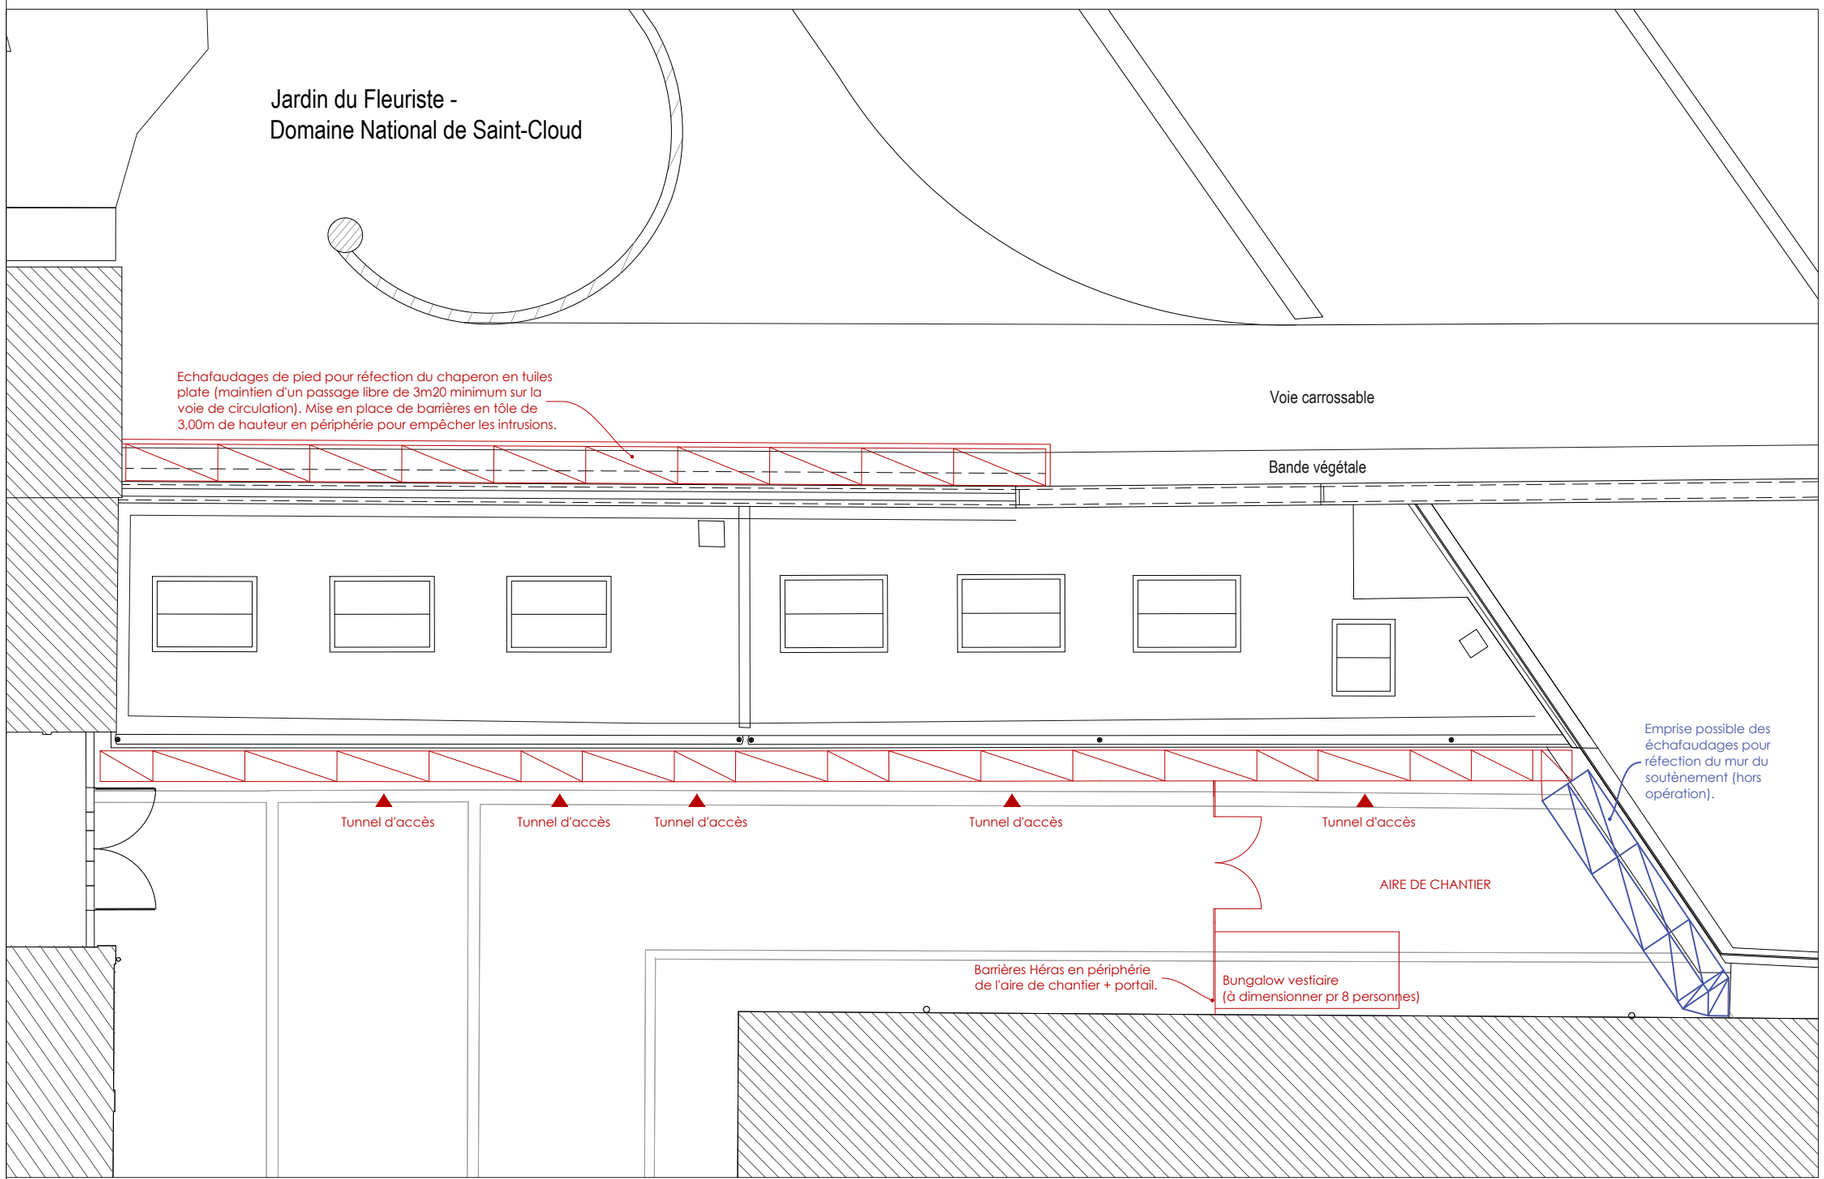

Plan d'installation de chantier

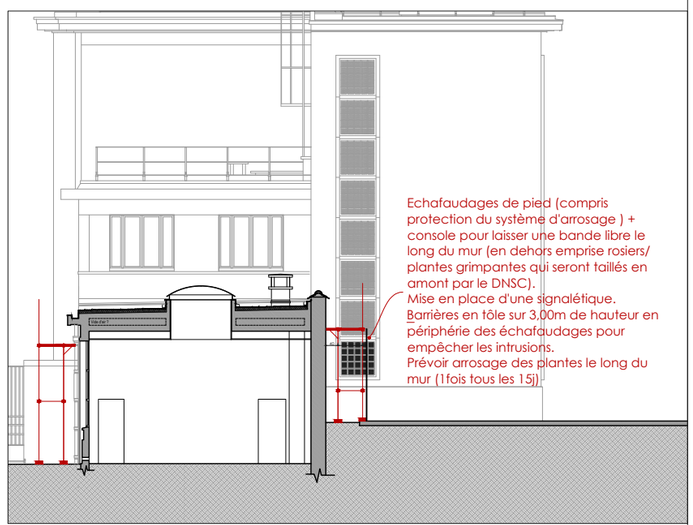

Coupe de principe sur les échafaudages

Maîtrise d'œuvre : Marie-Suzanne de PONTHAUD, A.C.M.H ; Cabinet ECP, économiste.	Maîtrise d'ouvrage : Etablissement public Cité de la Céramique - Sèvres Limoges	HAUTS-DE-SEINE - SEVRES **CITE DE LA CERAMIQUE** REFECTION DE L'ETANCHEITE DE LA TOITURE DU BATIMENT 20	Etat projeté N Echelle : 1/200e (0,5 cm.p.m) 0 2 4 6 8 10 m	**Plan d'installation de chantier** Phase : DCE Date : Octobre 2025 **EP-01**

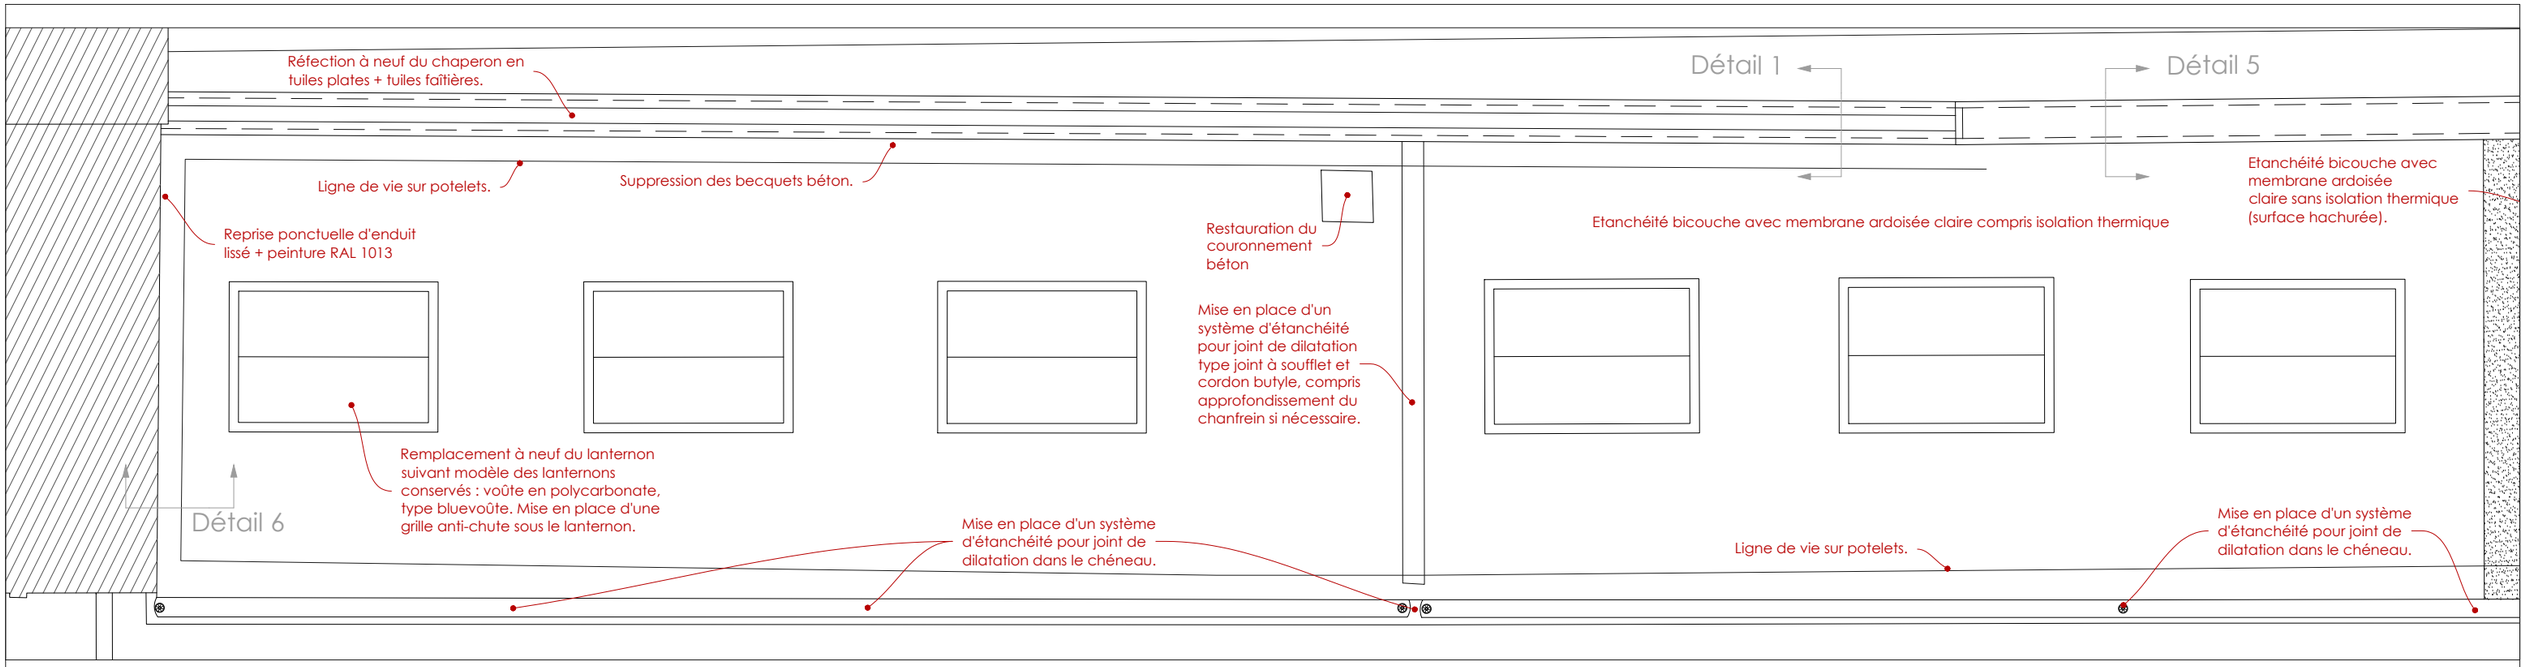

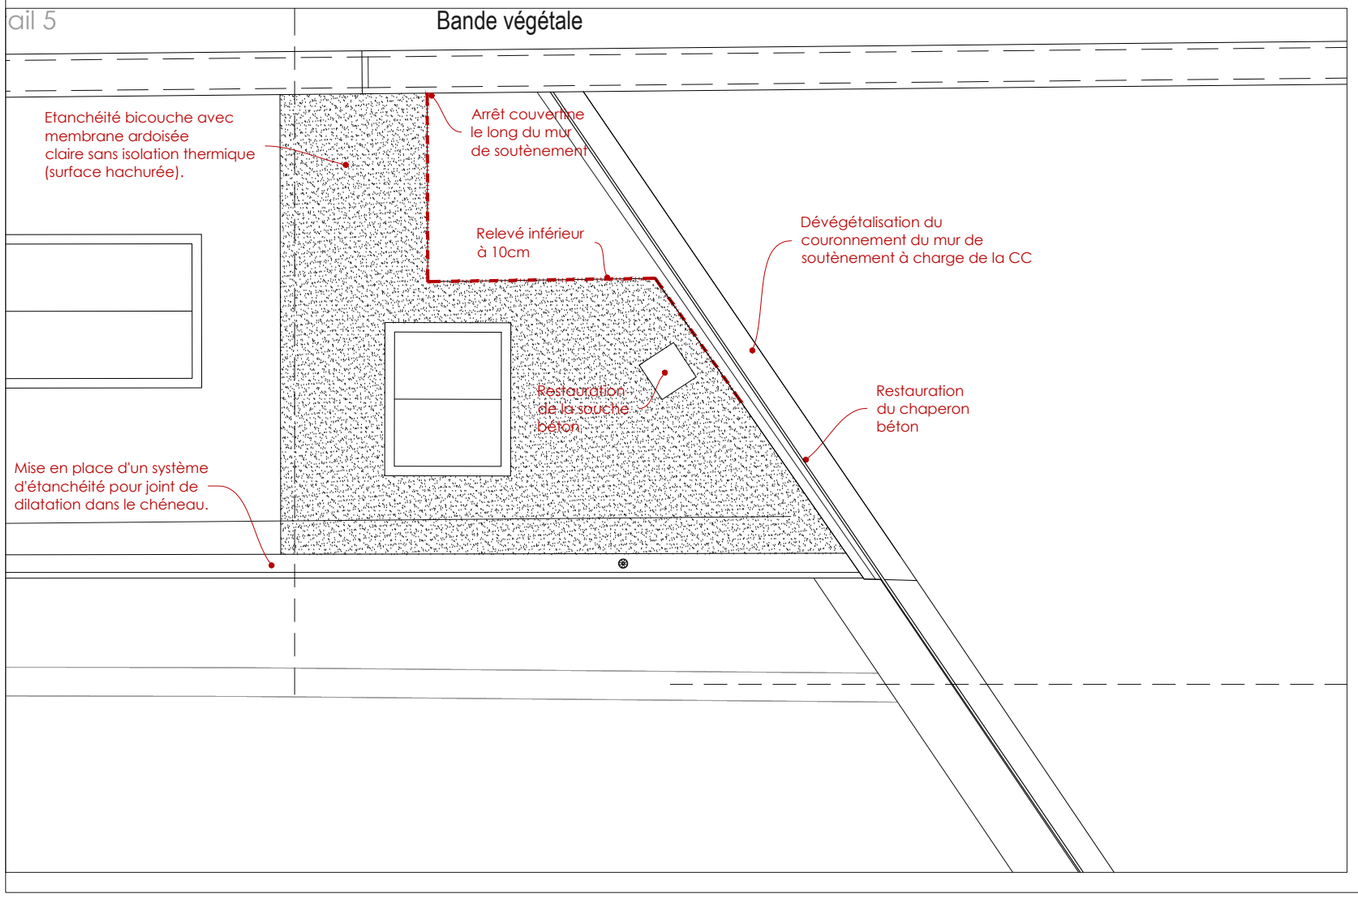

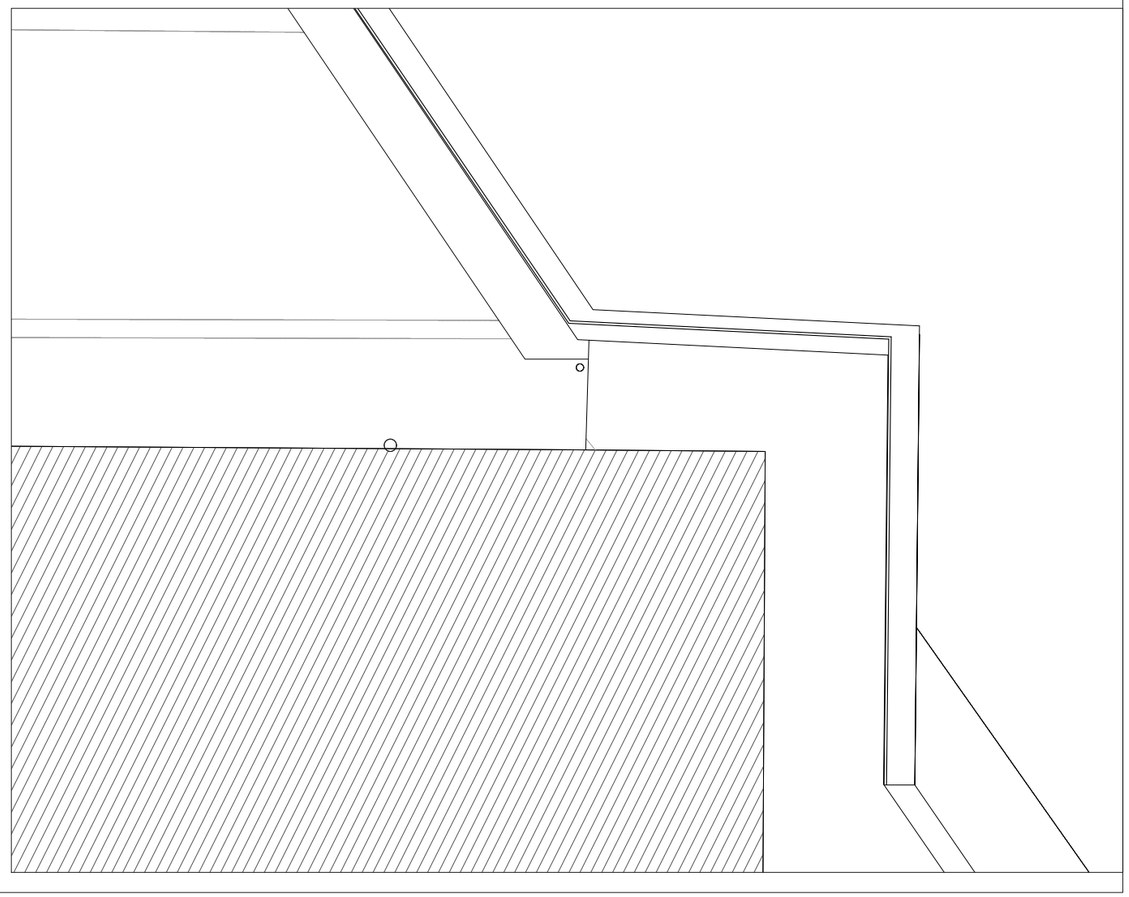

Maîtrise d'œuvre : Marie-Suzanne de PONTHAUD, A.C.M.H ; Cabinet ECP, économiste.	Maîtrise d'ouvrage : Etablissement public Cité de la Céramique - Sèvres Limoges	HAUTS-DE-SEINE - SEVRES **CITE DE LA CERAMIQUE** REFECTION DE L'ETANCHEITE DE LA TOITURE DU BATIMENT 20	Etat projeté N Echelle : 1/100e (1 cm.p.m) 0 1 2 3 4 5 m	**Plan de toiture - 100e** Phase : DCE Date : Octobre 2025	**EP-02**

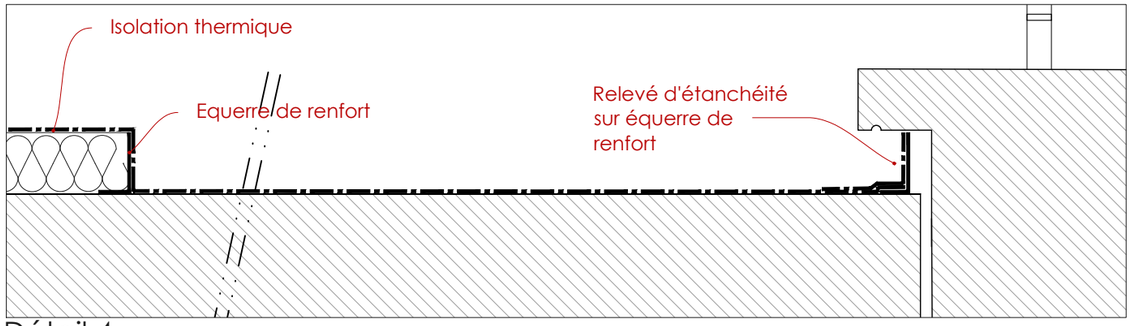

Détail 4

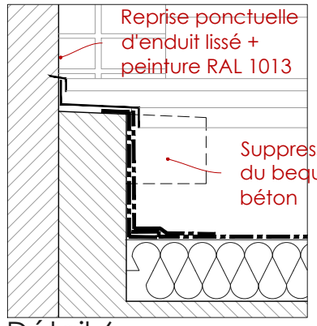

Détail 6

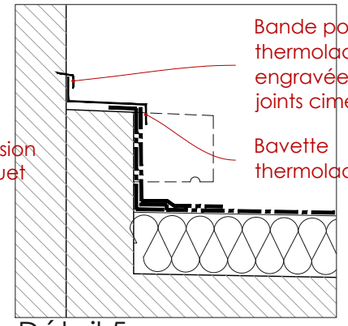

Détail 5

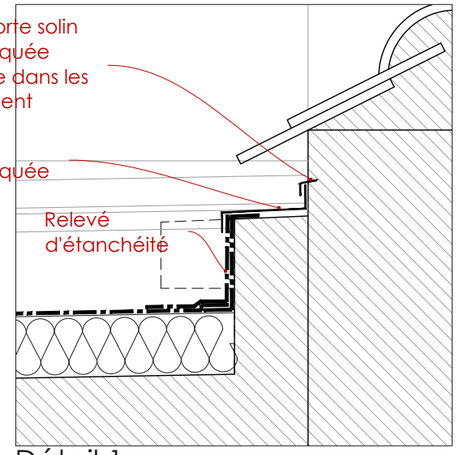

Détail 1

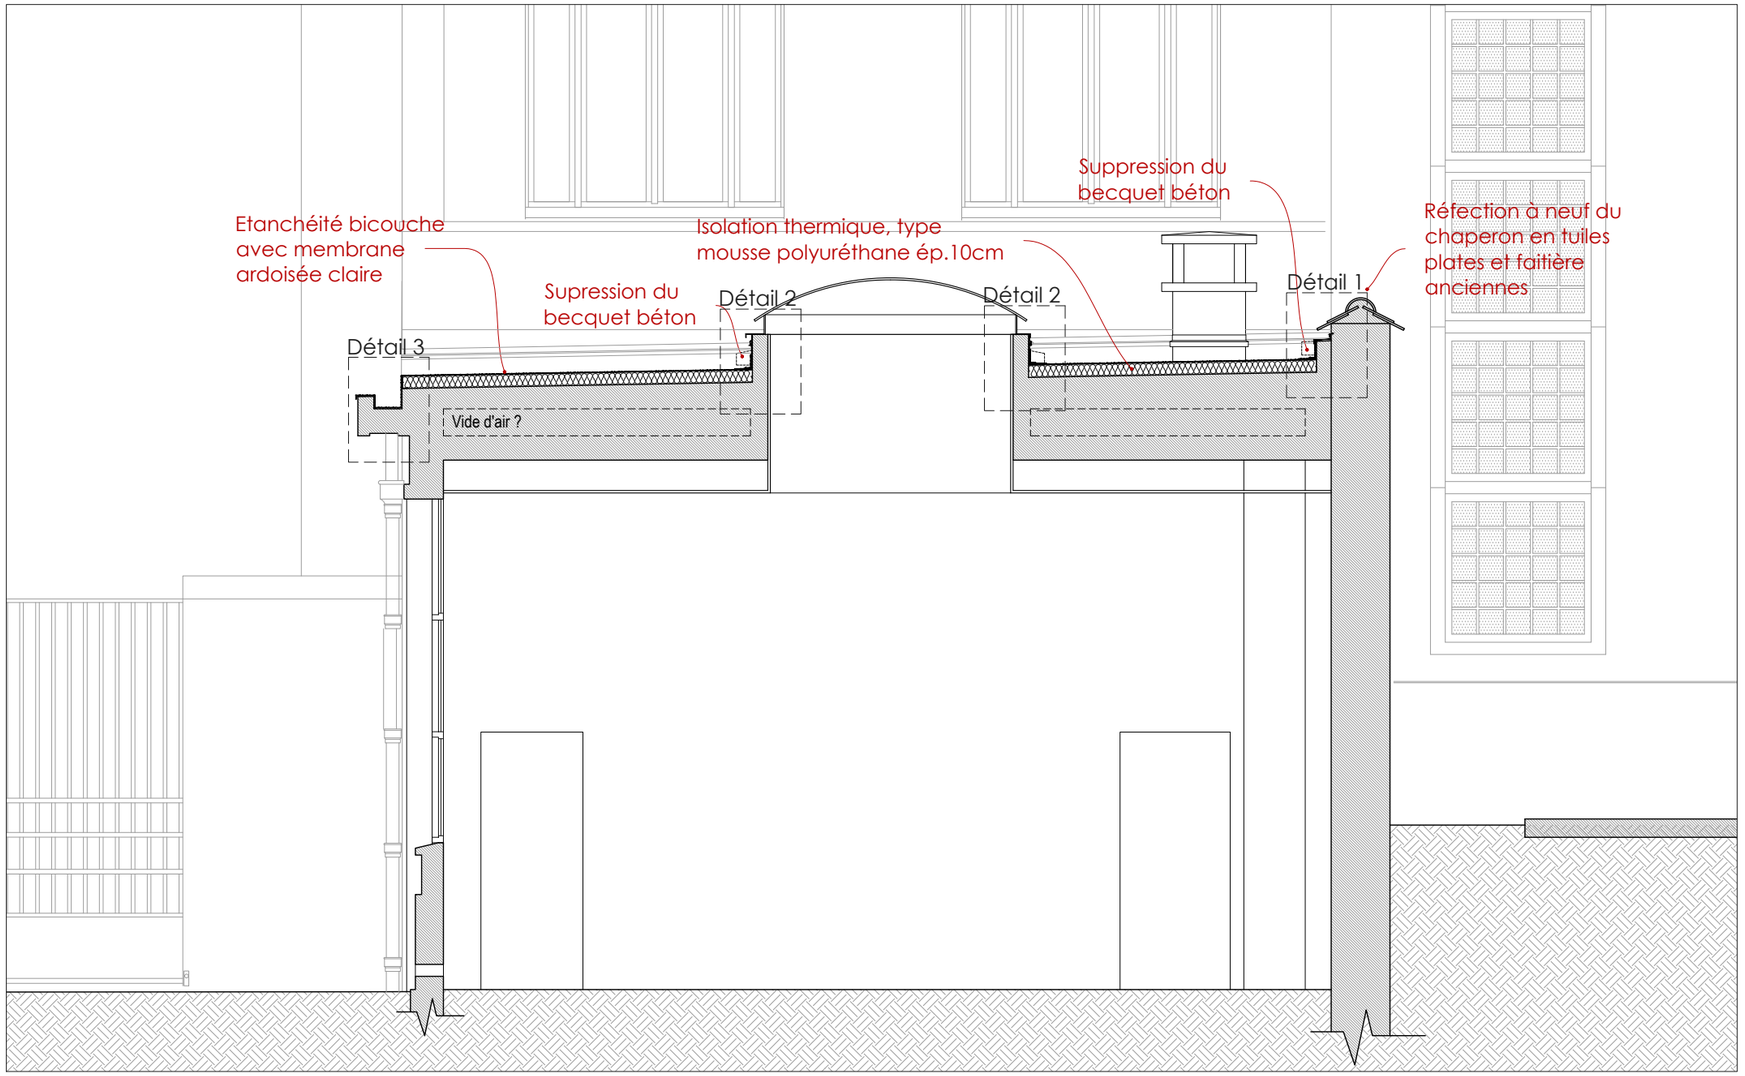

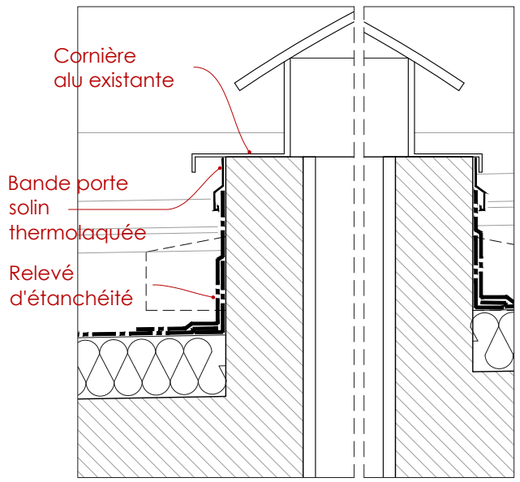

Détail 2

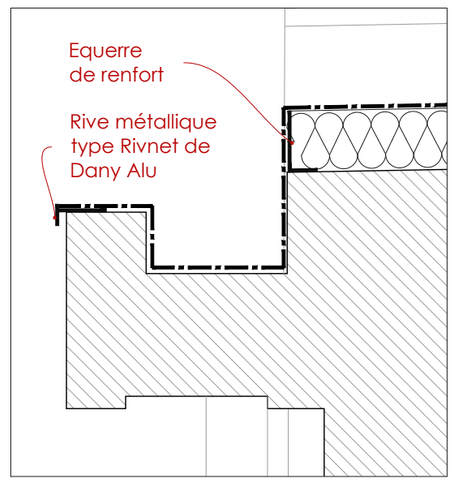

Détail 3

Maîtrise d'œuvre : Marie-Suzanne de PONTHAUD, A.C.M.H ; Cabinet ECP, économiste.	Maîtrise d'ouvrage : Etablissement public Cité de la Céramique - Sèvres Limoges	HAUTS-DE-SEINE - SEVRES **CITE DE LA CERAMIQUE** REFECTION DE L'ETANCHEITE DE LA TOITURE DU BATIMENT 20	Etat projeté Echelle : 1/50e (2 cm.p.m) 0 0,5 1 1,5 2 2,5 m	**Coupe transversale AA et détails de relevés au 1/10e** Phase : DCE Date : Octobre 2025 **EP-03**

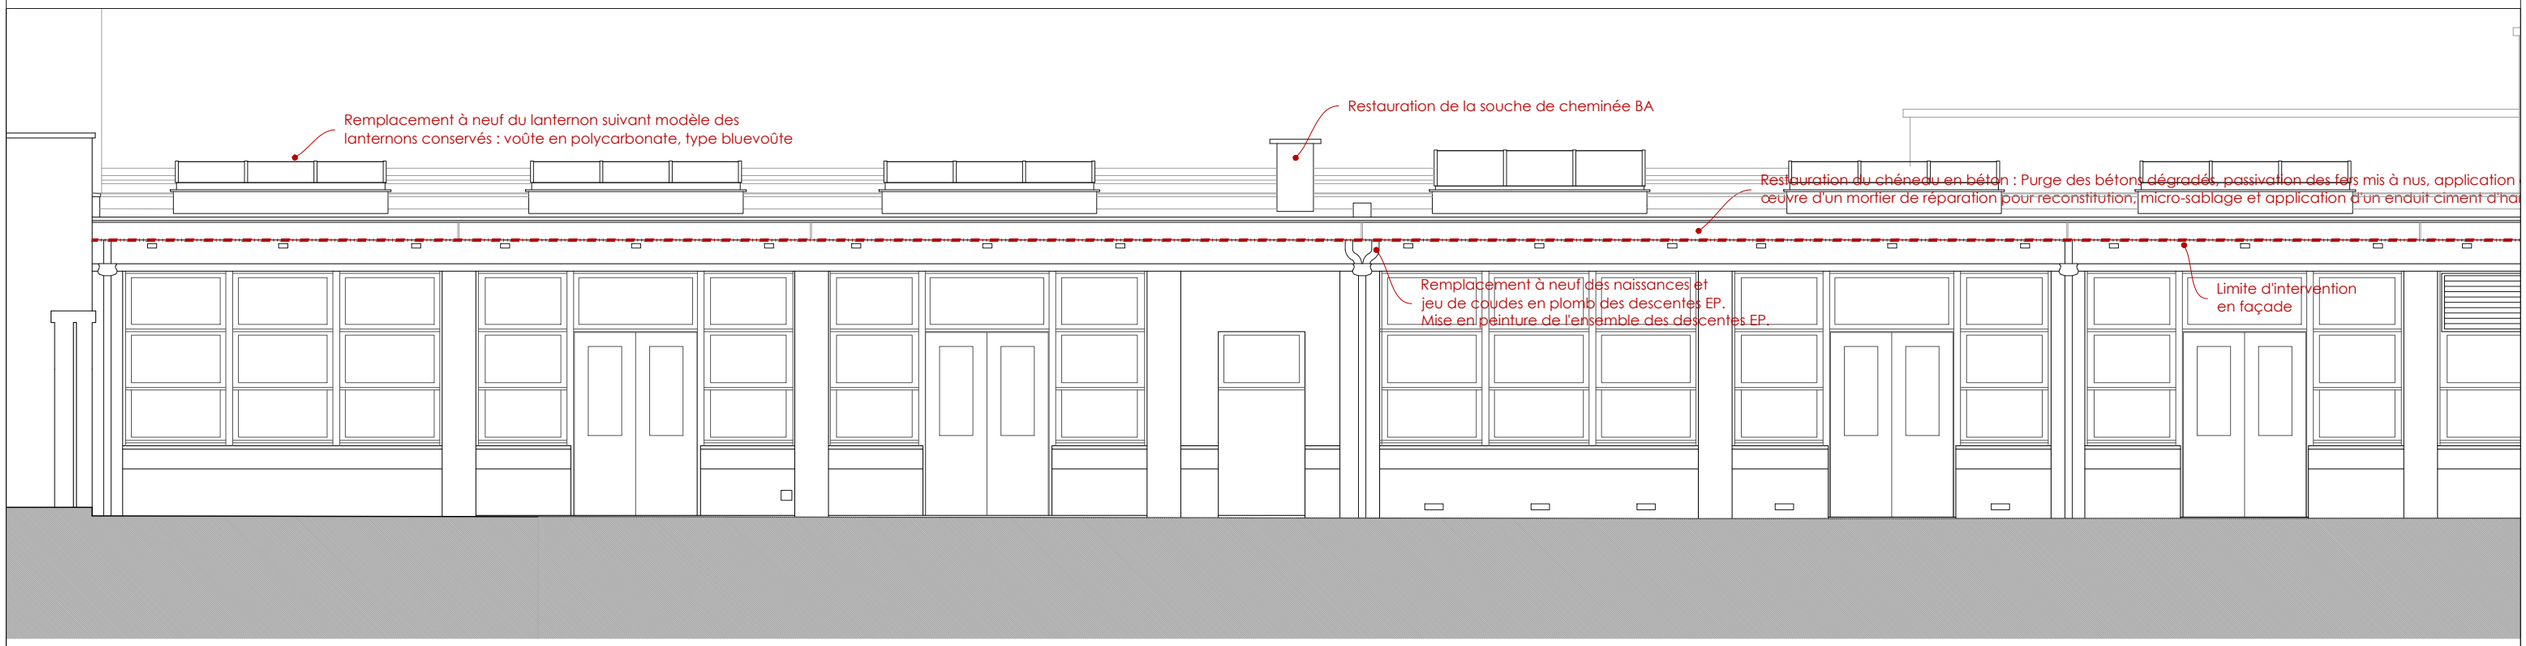

Maîtrise d'œuvre :
Marie-Suzanne de PONTHAUD, A.C.M.H ;
Cabinet ECP, économiste.

Maîtrise d'ouvrage :
Etablissement public Cité de la Céramique - Sèvres Limoges

HAUTS-DE-SEINE - SEVRES

CITE DE LA CERAMIQUE

REFECTION DE L'ETANCHEITE DE LA TOITURE DU BATIMENT 20

Etat projeté

N

Echelle : 1/100e (1 cm.p.m)

0 1 2 3 4 5 m

Elévation Est - 100e

Phase : DCE

Date : Octobre 2025

EP-04

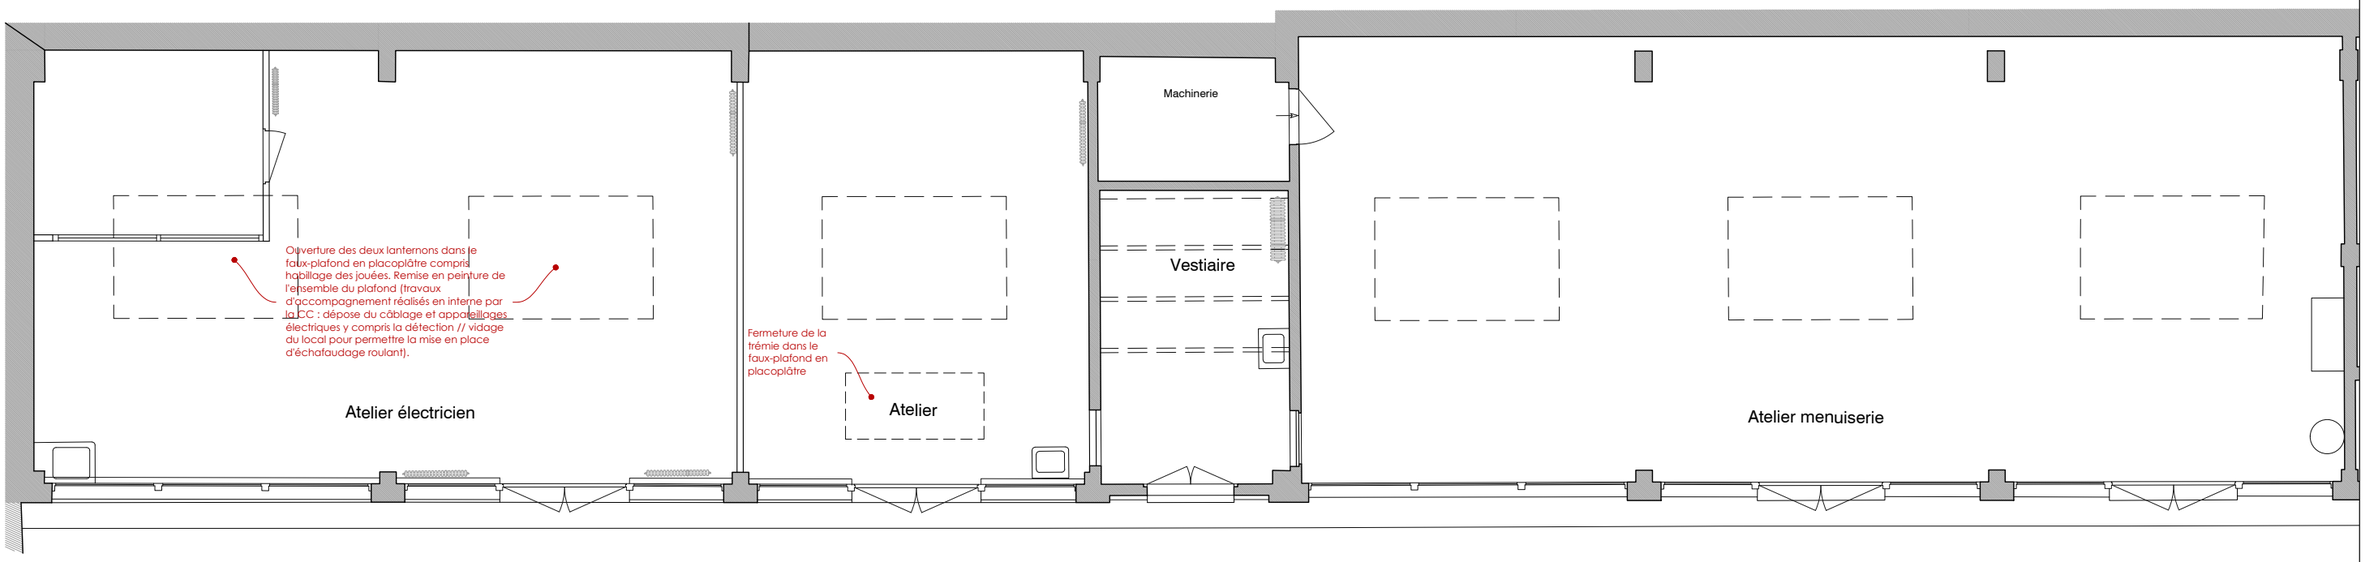

Maîtrise d'œuvre : Marie-Suzanne de PONTHAUD, A.C.M.H ; Cabinet ECP, économiste.	Maîtrise d'ouvrage : Etablissement public Cité de la Céramique - Sèvres Limoges	HAUTS-DE-SEINE - SEVRES **CITE DE LA CERAMIQUE** REFECTION DE L'ETANCHEITE DE LA TOITURE DU BATIMENT 20	Etat projeté N Echelle : 1/100e (1 cm.p.m) 0 1 2 3 4 5 m	**Plan du RdC - 100e** Phase : DCE Date : Octobre 2025 **EP-05**