
FOLIO N°	NOM DU FOLIO	INDICE A	B	C	D	E	F	
01	PAGE DE GARDE	X	X					
02	PLAN D'INSTALLATION DE CHANTIER	X	X					

Ind	Date	Modification	Dess.	Verif
B	Août 2026	Mise à jour suite aux remarques du MOA	GGA	BRO
A	Août 2026	Emission originale	GGA	BRO

REMISE EN ETAT STRUCTURELLE ET MISE EN CONFORMITE DE LA SECURITE INCENDIE DU PARKING SOUTERRAIN DU TRIBUNAL JUDICIAIRE A RENNES

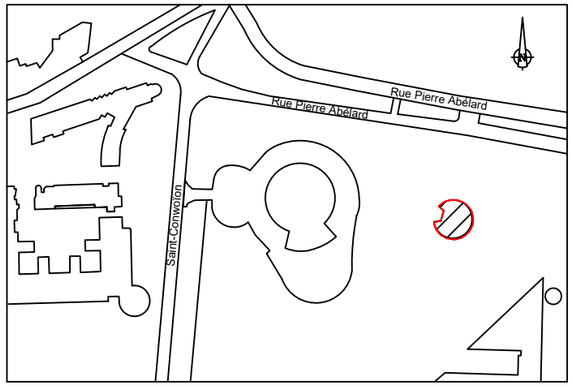



MAITRE D'OUVRAGE :

Liberté • Égalité • Fraternité
RÉPUBLIQUE FRANÇAISE
MINISTÈRE DE LA JUSTICE

MINISTERE DE LA JUSTICE
DI DE RENNES
20 Rue du Puits Mauger
35108 Rennes Cedex 3

BUREAU D'ETUDES:


BETEM

BETEM ATLANTIQUE
107 Avenue Henri Fréville
35200 Rennes
tel : 02 99 27 54 70
Email: atlantique@betem.fr

Echelle	Date	DIAG	AVP	PRO	DCE	
-	31/08/26					

PLAN D'INSTALLATION DE CHANTIER

N° d'AFFAIRE	PHASE	LOT	N° du PLAN	INDICE
24-1093	DCE	-	-	B

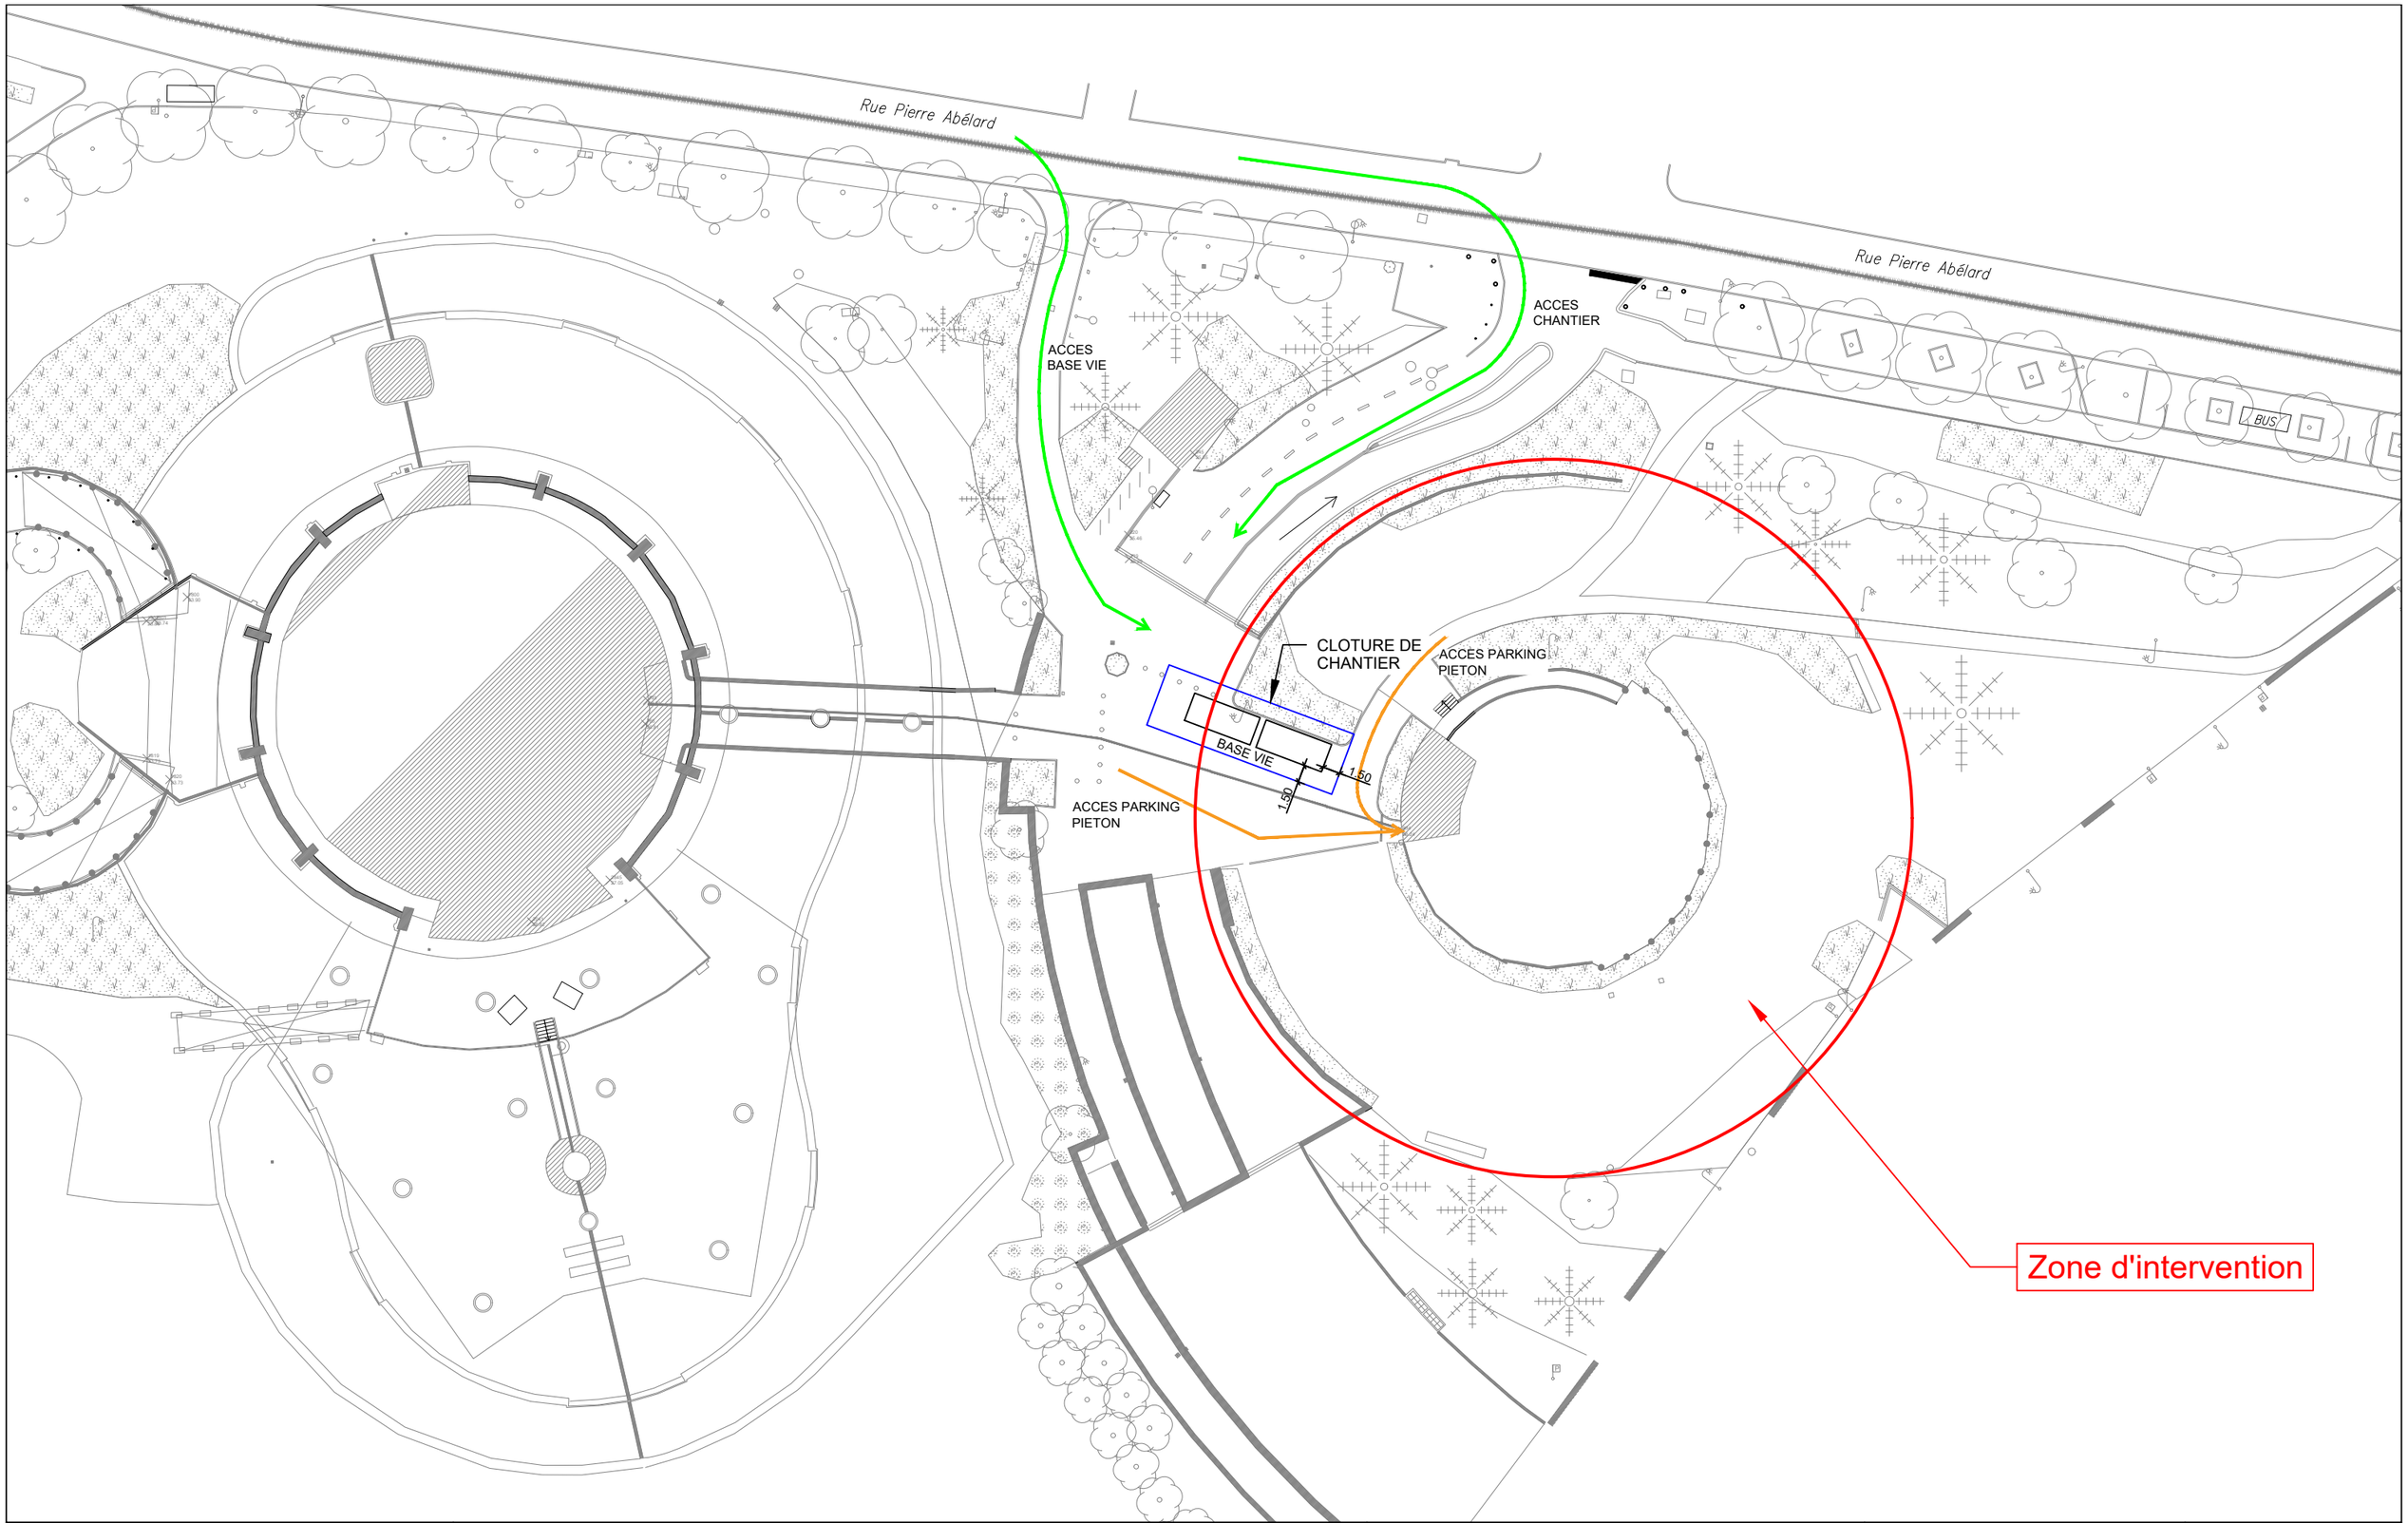

BETEM ATLANTIQUE
107 Avenue Henri Fréville
35200 Rennes
tel : 02 99 27 54 70
Email: atlantique@betem.fr

REMISE EN ETAT STRUCTURELLE ET MISE EN CONFORMITE DE LA SECURITE INCENDIE DU PARKING SOUTERRAIN DU TRIBUNAL JUDICIAIRE A RENNES

PLAN D'INSTALLATION DE CHANTIER

N°PLAN :
Phase : DCE
Indice : B
Echelle : 1/500
Date : Août 2026

FOLIO
2