
FOLIO N°	NOM DU FOLIO	INDICE A	B	C	D	E	F	
01	PAGE DE GARDE	X	X					
02	REZ DE CHAUSSEE	X	X					
03	R-1	X	X					
04	R-3	X	X					
05	R-4	X	X					
06	R-2	X	X					

Ind	Date	Modification	Dess.	Verif
B	Août 2026	Mise à jour suite aux remarques du MOA	GGA	BRO
A	Août 2026	Emission originale	GGA	BRO

REMISE EN ETAT STRUCTURELLE ET MISE EN CONFORMITE DE LA SECURITE INCENDIE DU PARKING SOUTERRAIN DU TRIBUNAL JUDICIAIRE A RENNES

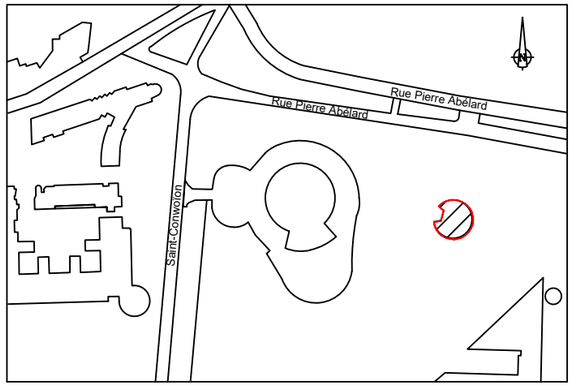



MAITRE D'OUVRAGE :

Liberté • Égalité • Fraternité
RÉPUBLIQUE FRANÇAISE
MINISTÈRE DE LA JUSTICE

MINISTERE DE LA JUSTICE
DI DE RENNES
20 Rue du Puits Mauger
35108 Rennes Cedex 3

BUREAU D'ETUDES:


BETEM

BETEM ATLANTIQUE
107 Avenue Henri Fréville
35200 Rennes
tel : 02 99 27 54 70
Email: atlantique@betem.fr

Echelle	Date	DIAG	AVP	PRO	DCE	
-	31/08/26					

CARNET DE PLANS DE DEPOSE GENERAL

N° d'AFFAIRE	PHASE	LOT	N° du PLAN	INDICE
24-1093	DCE	-	DEP01	B

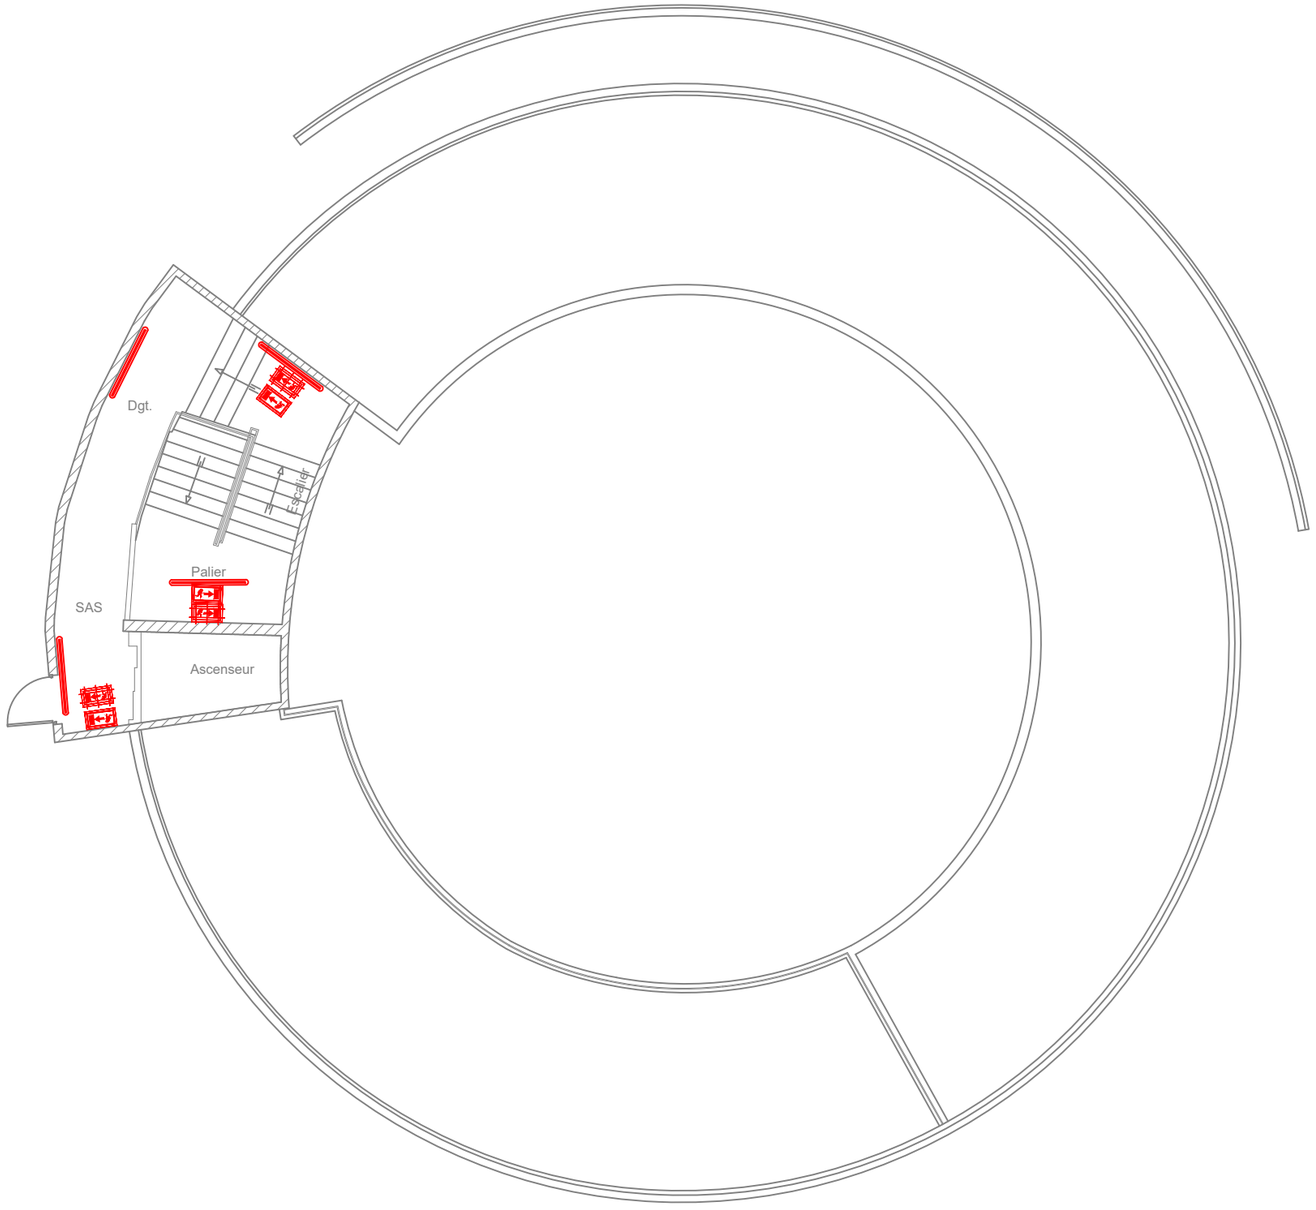

LEGENDE	
	Luminaire existant déposé
	Bloc Autonome d'Eclairage de Sécurité existant en partie haute déposé
	Bloc Autonome d'Eclairage de Sécurité existant en partie basse déposé
	Déclencheur manuel existant déposé
	Diffuseur sonore existant déposé
	Chemin de câbles CFO déposé


BETEM ATLANTIQUE
107 Avenue Henri Fréville
35200 Rennes
tel : 02 99 27 54 70
Email: atlantique@betem.fr

REMISE EN ETAT STRUCTURELLE ET MISE EN CONFORMITE DE LA SECURITE INCENDIE DU PARKING SOUTERRAIN DU TRIBUNAL JUDICIAIRE A RENNES

REZ DE CHAUSSEE

N°PLAN :
Phase : DCE
Indice : B
Echelle : 1/125
Date : Août 2026

FOLIO
2

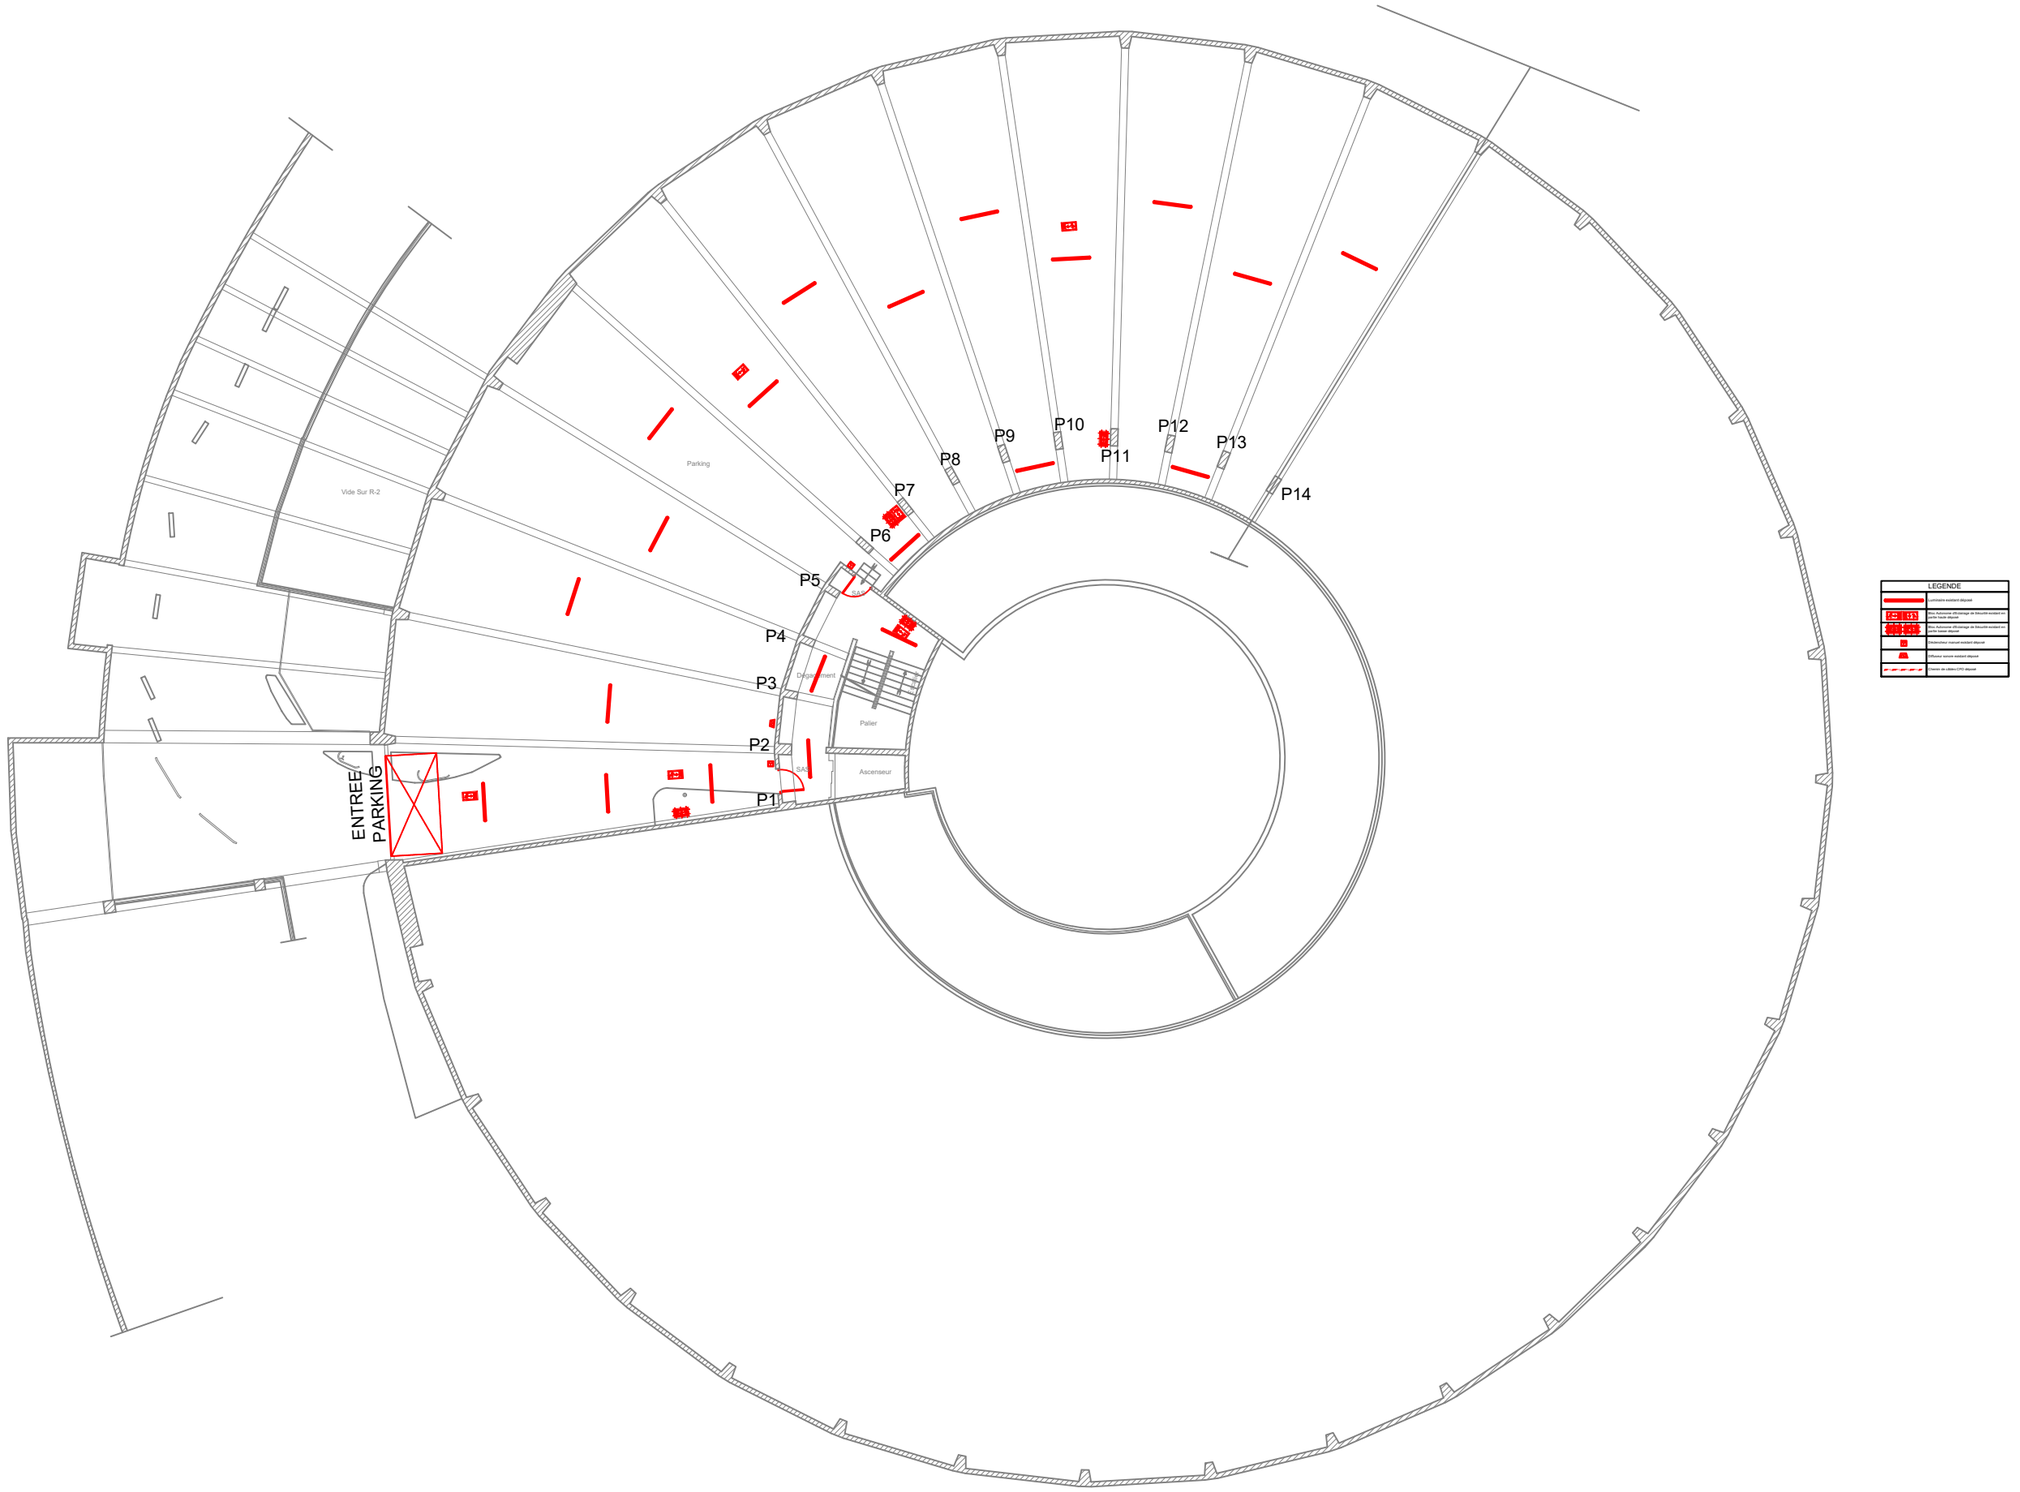


BETEM ATLANTIQUE
107 Avenue Henri Fréville
35200 Rennes
tel : 02 99 27 54 70
Email: atlantique@betem.fr

REMISE EN ETAT STRUCTURELLE ET MISE EN CONFORMITE DE LA SECURITE INCENDIE DU PARKING SOUTERRAIN DU TRIBUNAL JUDICIAIRE A RENNES

R-1

N°PLAN :
Phase : DCE
Indice : B
Echelle : 1/250
Date : Août 2026

FOLIO
3

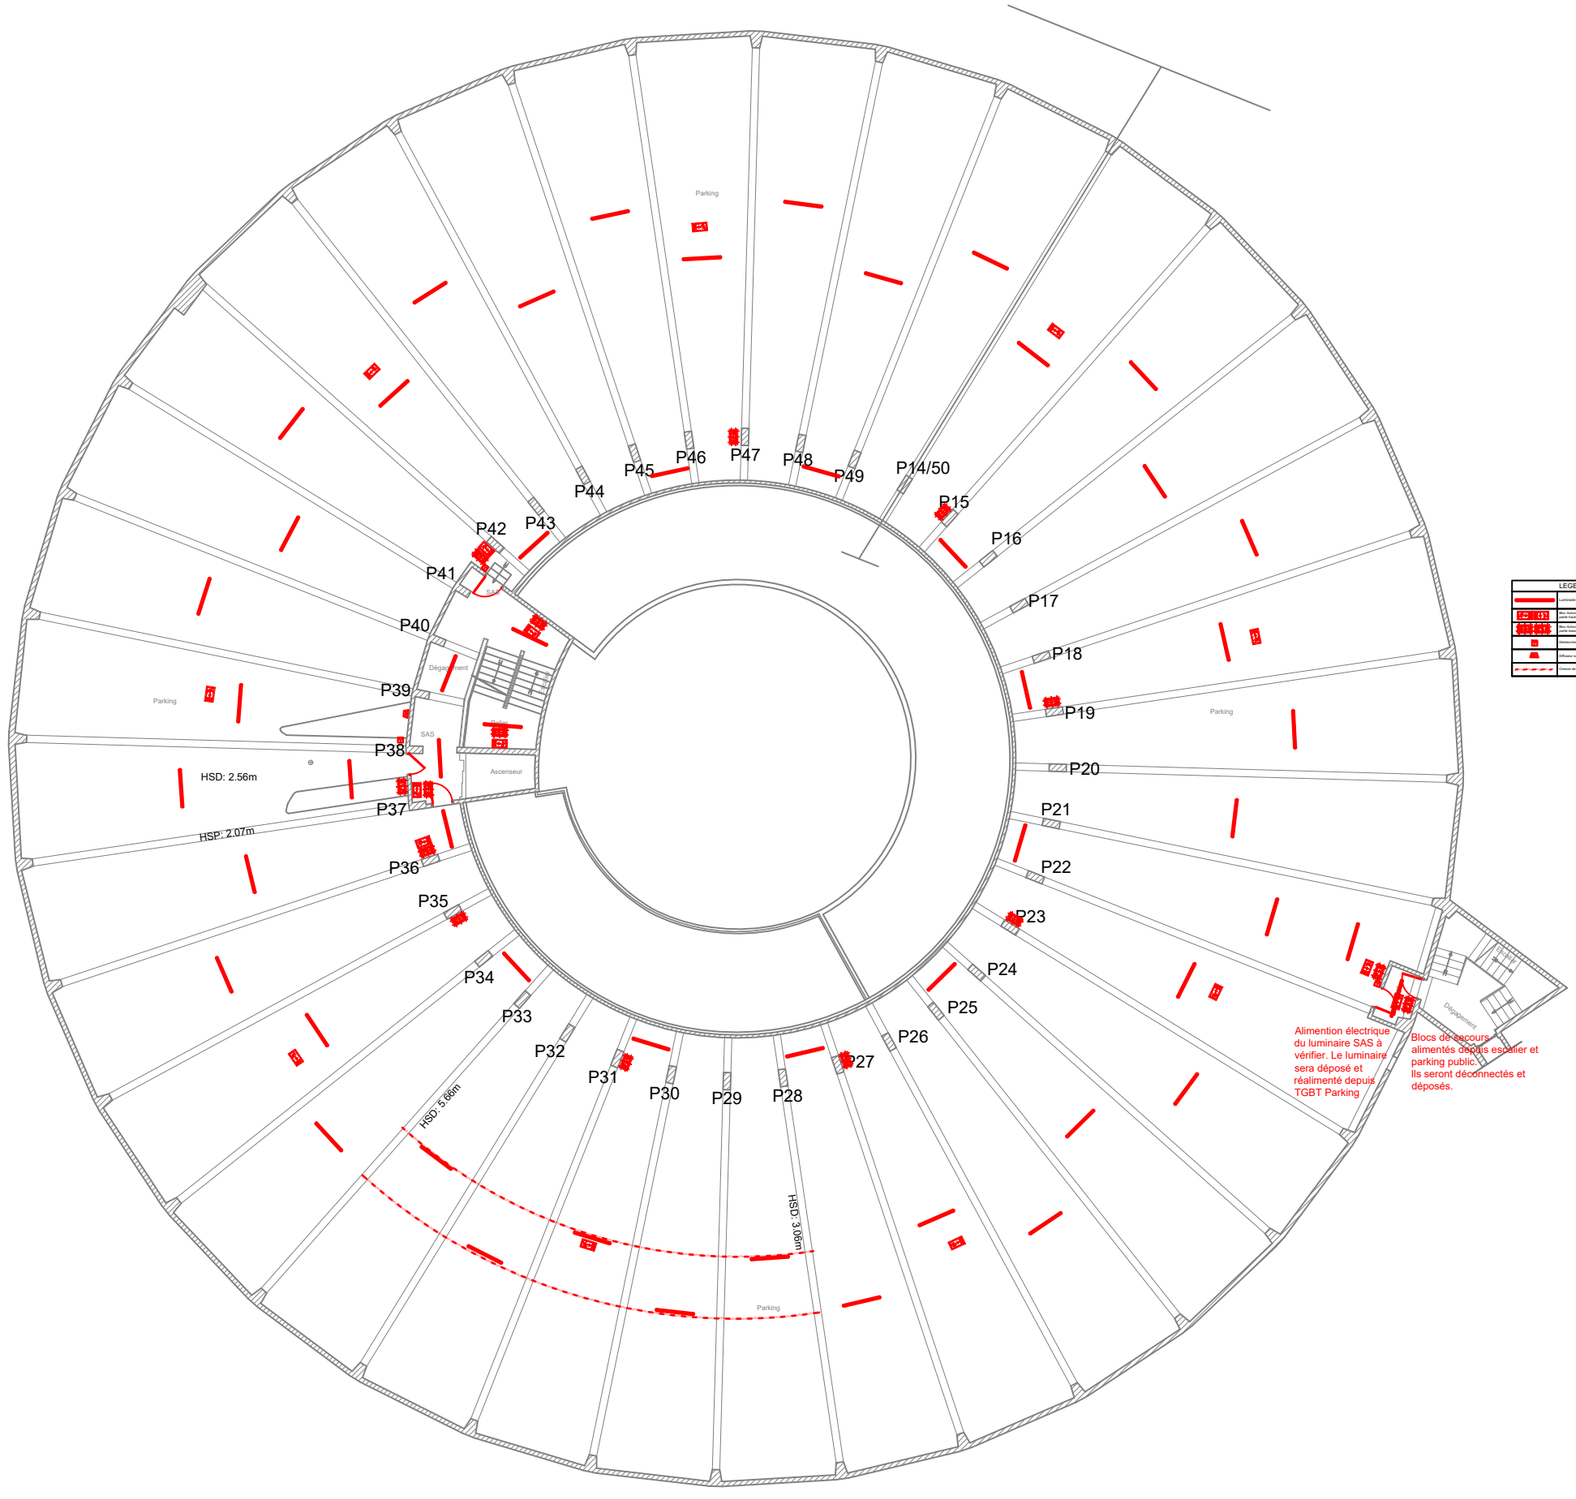


BETEM ATLANTIQUE
107 Avenue Henri Fréville
35200 Rennes
tel : 02 99 27 54 70
Email: atlantique@betem.fr

REMISE EN ETAT STRUCTURELLE ET MISE EN CONFORMITE DE LA SECURITE INCENDIE DU PARKING SOUTERRAIN DU TRIBUNAL JUDICIAIRE A RENNES

R-3

N°PLAN :
Phase : DCE
Indice : B
Echelle : 1/250
Date : Août 2026

FOLIO 4

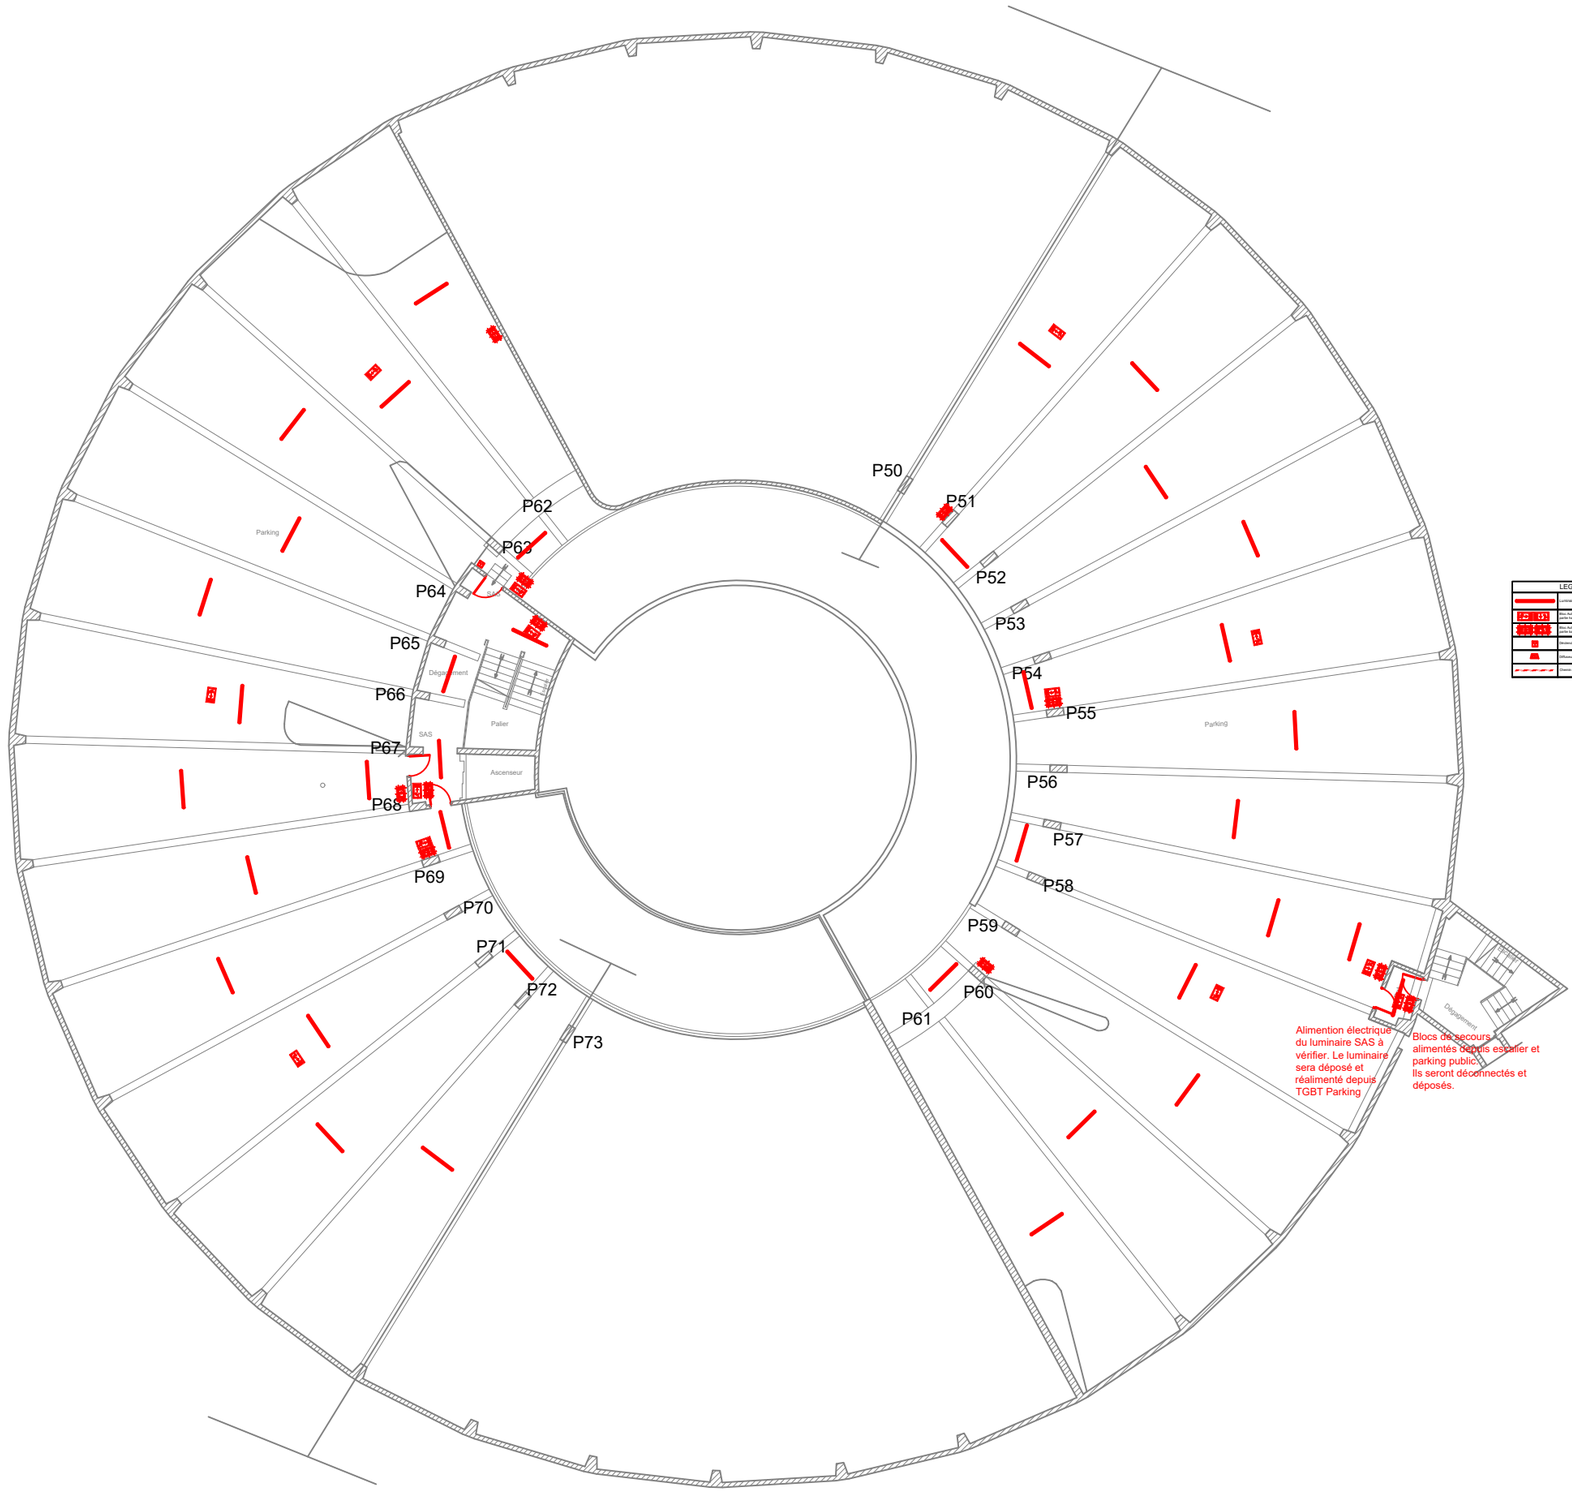

LEGENDE

	Luminaire existant déposé
	Bloc Autonome d'Eclairage de Sécurité existant à vérifier. Sera déposé et réalimenté depuis TGBT Parking
	Bloc Autonome d'Eclairage de Sécurité existant à vérifier. Sera déposé et réalimenté depuis TGBT Parking
	Déclencheur manuel existant déposé
	Diffuseur sonore existant déposé
	Centre de câbles CF2 déposé


BETEM ATLANTIQUE
107 Avenue Henri Fréville
35200 Rennes
tel : 02 99 27 54 70
Email: atlantique@betem.fr

REMISE EN ETAT STRUCTURELLE ET MISE EN CONFORMITE DE LA SECURITE INCENDIE DU PARKING SOUTERRAIN DU TRIBUNAL JUDICIAIRE A RENNES

R-4

N°PLAN :	
Phase : DCE	
Indice : B	
Echelle : 1/250	
Date : Août 2026	

FOLIO 5

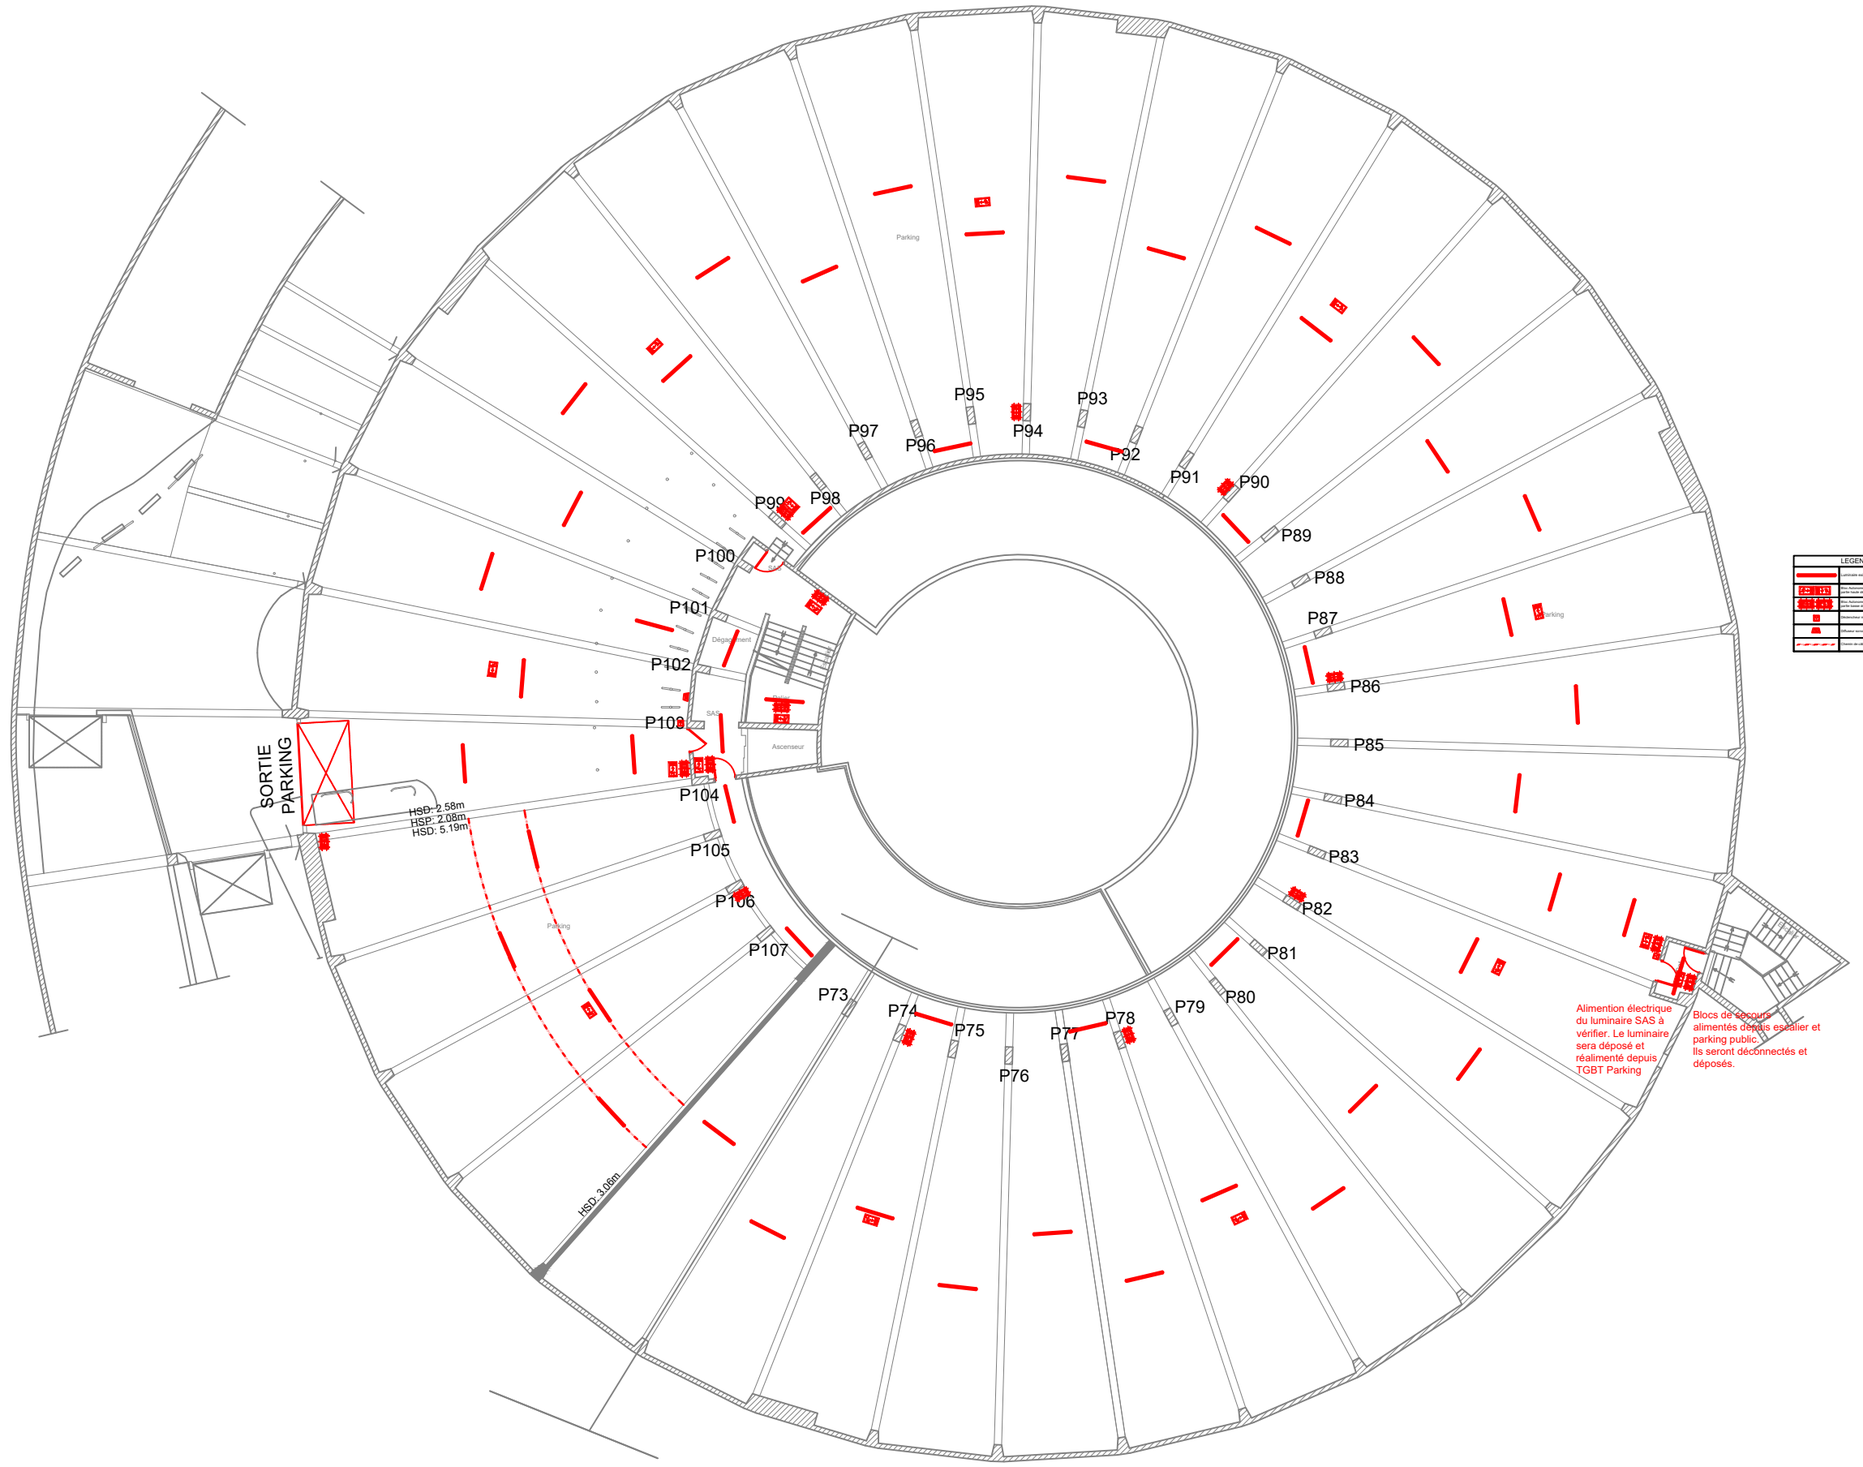

BETEM ATLANTIQUE
107 Avenue Henri Fréville
35200 Rennes
tel : 02 99 27 54 70
Email: atlantique@betem.fr

REMISE EN ETAT STRUCTURELLE ET MISE EN CONFORMITE DE LA SECURITE INCENDIE DU PARKING SOUTERRAIN DU TRIBUNAL JUDICIAIRE A RENNES

R-2

N°PLAN :
Phase : DCE
Indice : B
Echelle : 1/250
Date : Août 2026

FOLIO
6