
| FOLIO N° | NOM DU FOLIO | INDICE A | B | C | D | E | F | |
|---|---|---|---|---|---|---|---|---|
| 01 | PAGE DE GARDE | X | | | | | | |
| 02 | REZ DE CHAUSSEE | X | | | | | | |
| 03 | R-1 | X | | | | | | |
| 04 | R-1 - DETAIL | X | | | | | | |
| 05 | R-3 | X | | | | | | |
| 06 | R-3 - DETAIL | X | | | | | | |
| 07 | R-4 | X | | | | | | |
| 08 | R-4 - DETAIL | X | | | | | | |
| 09 | R-2 | X | | | | | | |
| 10 | R-2 - DETAIL | X | | | | | | |

| Ind | Date | Modification | Dess. | Verif |
|---|---|---|---|---|
| A | Août 2026 | Emission originale | GGA | BRO |

# REMISE EN ETAT STRUCTURELLE ET MISE EN CONFORMITE DE LA SECURITE INCENDIE DU PARKING SOUTERRAIN DU TRIBUNAL JUDICIAIRE A RENNES

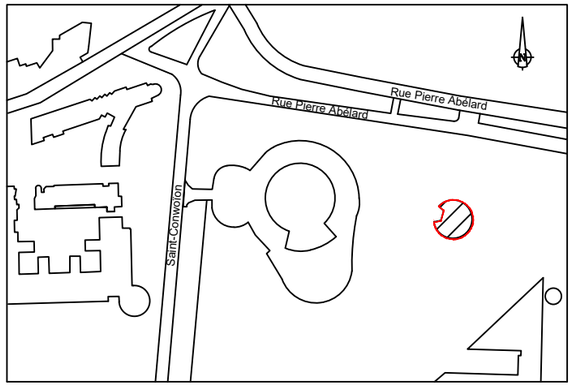




**MAITRE D'OUVRAGE :**

Liberté • Égalité • Fraternité
RÉPUBLIQUE FRANÇAISE
MINISTÈRE DE LA JUSTICE

**MINISTERE DE LA JUSTICE**
**DI DE RENNES**
20 Rue du Puits Mauger
35108 Rennes Cedex 3

**BUREAU D'ETUDES:**


BETEM

**BETEM ATLANTIQUE**
107 Avenue Henri Fréville
35200 Rennes
tel : 02 99 27 54 70
Email: atlantique@betem.fr

| Echelle | Date | DIAG | AVP | PRO | DCE | |
|---|---|---|---|---|---|---|
| - | 01/08/26 | | | | | |

## CARNET DE PLANS DE POSE GENERAL

| N° d'AFFAIRE | PHASE | LOT | N° du PLAN | INDICE |
|---|---|---|---|---|
| 24-1093 | DCE | - | POS01 | A |

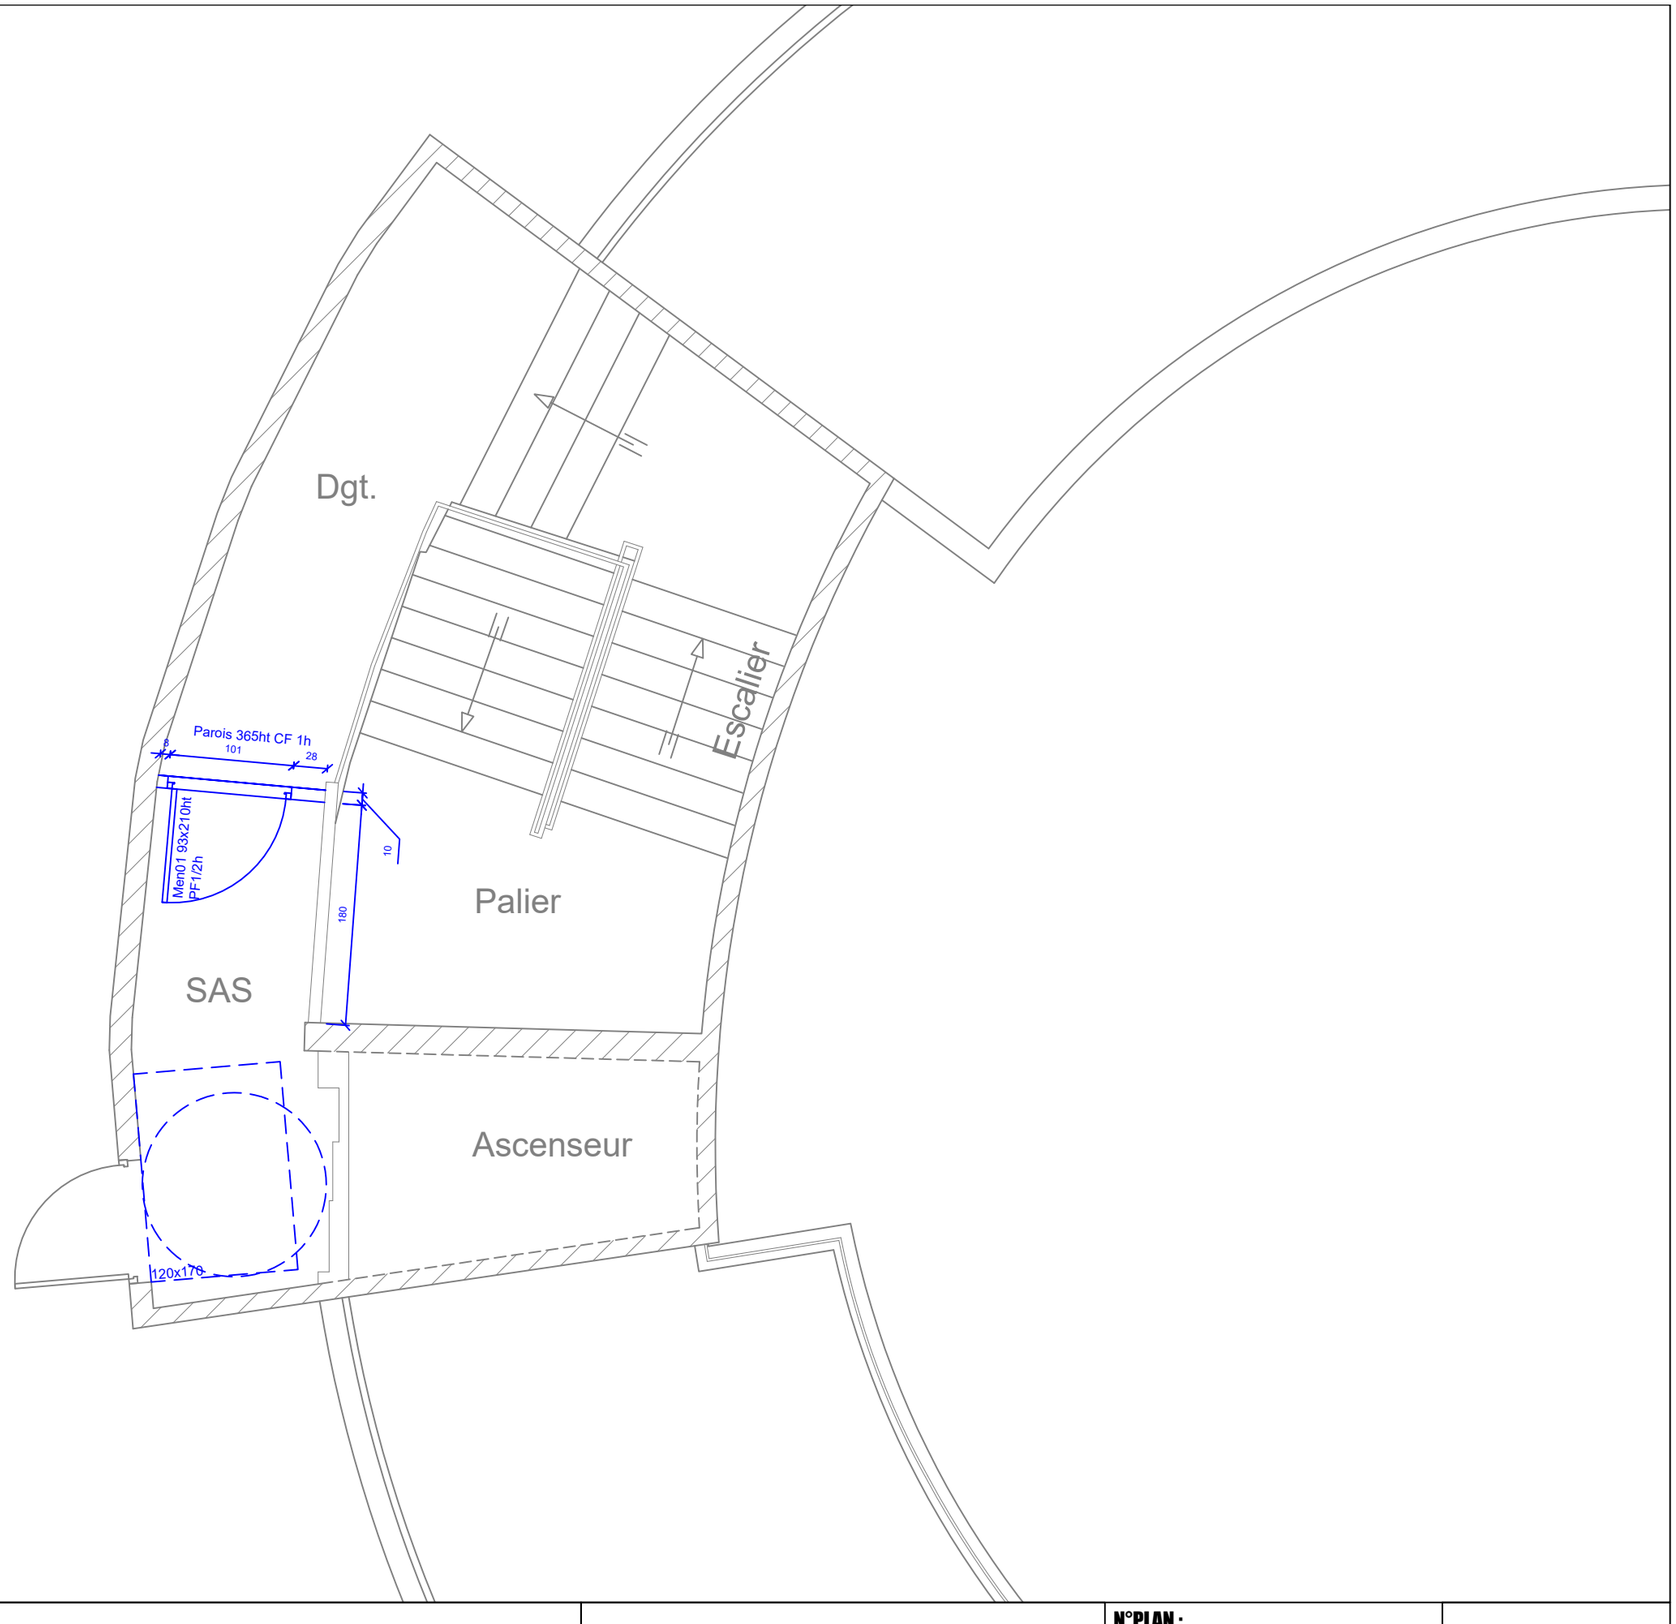



**BETEM ATLANTIQUE**
107 Avenue Henri Fréville
35200 Rennes
tel : 02 99 27 54 70
Email: atlantique@betem.fr

# REMISE EN ETAT STRUCTURELLE ET MISE EN CONFORMITE DE LA SECURITE INCENDIE DU PARKING SOUTERRAIN DU TRIBUNAL JUDICIAIRE A RENNES

## REZ DE CHAUSSEE


N°PLAN :
Phase : DCE
Indice : A
Echelle : 1/50
Date : Août 2026

FOLIO
2

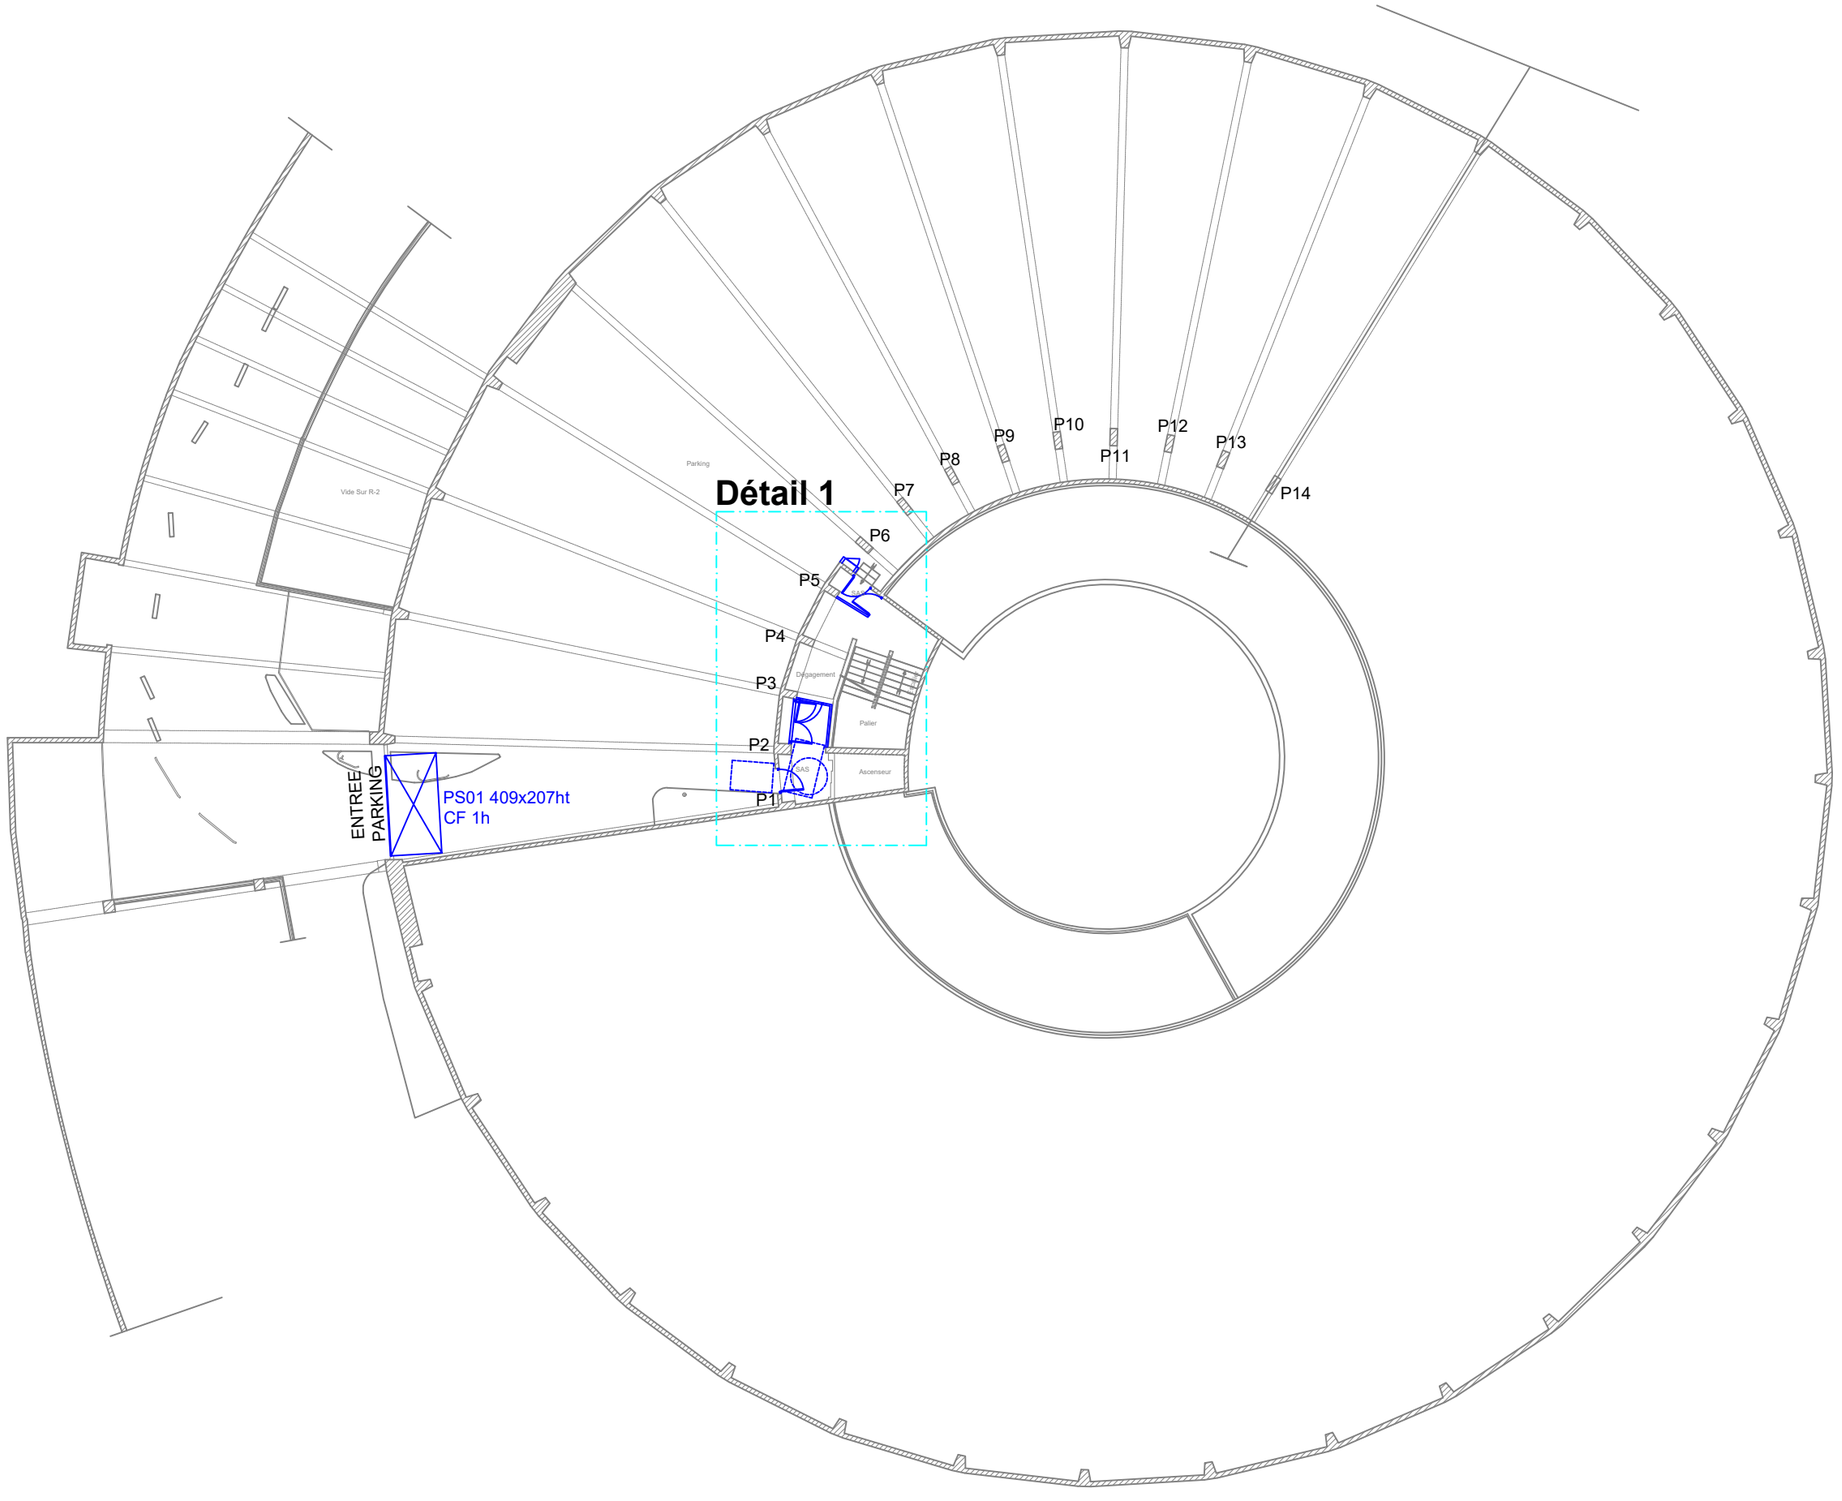


| | | | | |
|---|---|---|---|---|
| **BETEM ATLANTIQUE**<br>107 Avenue Henri Fréville<br>35200 Rennes<br>tel : 02 99 27 54 70<br>Email: atlantique@betem.fr | **REMISE EN ETAT STRUCTURELLE ET MISE EN CONFORMITE DE LA SECURITE INCENDIE DU PARKING SOUTERRAIN DU TRIBUNAL JUDICIAIRE A RENNES** | **R-1** | **N°PLAN :**<br>**Phase : DCE**<br>**Indice : A**<br>**Echelle : 1/250**<br>**Date : Août 2026** | **FOLIO 3** |

# Détail 1

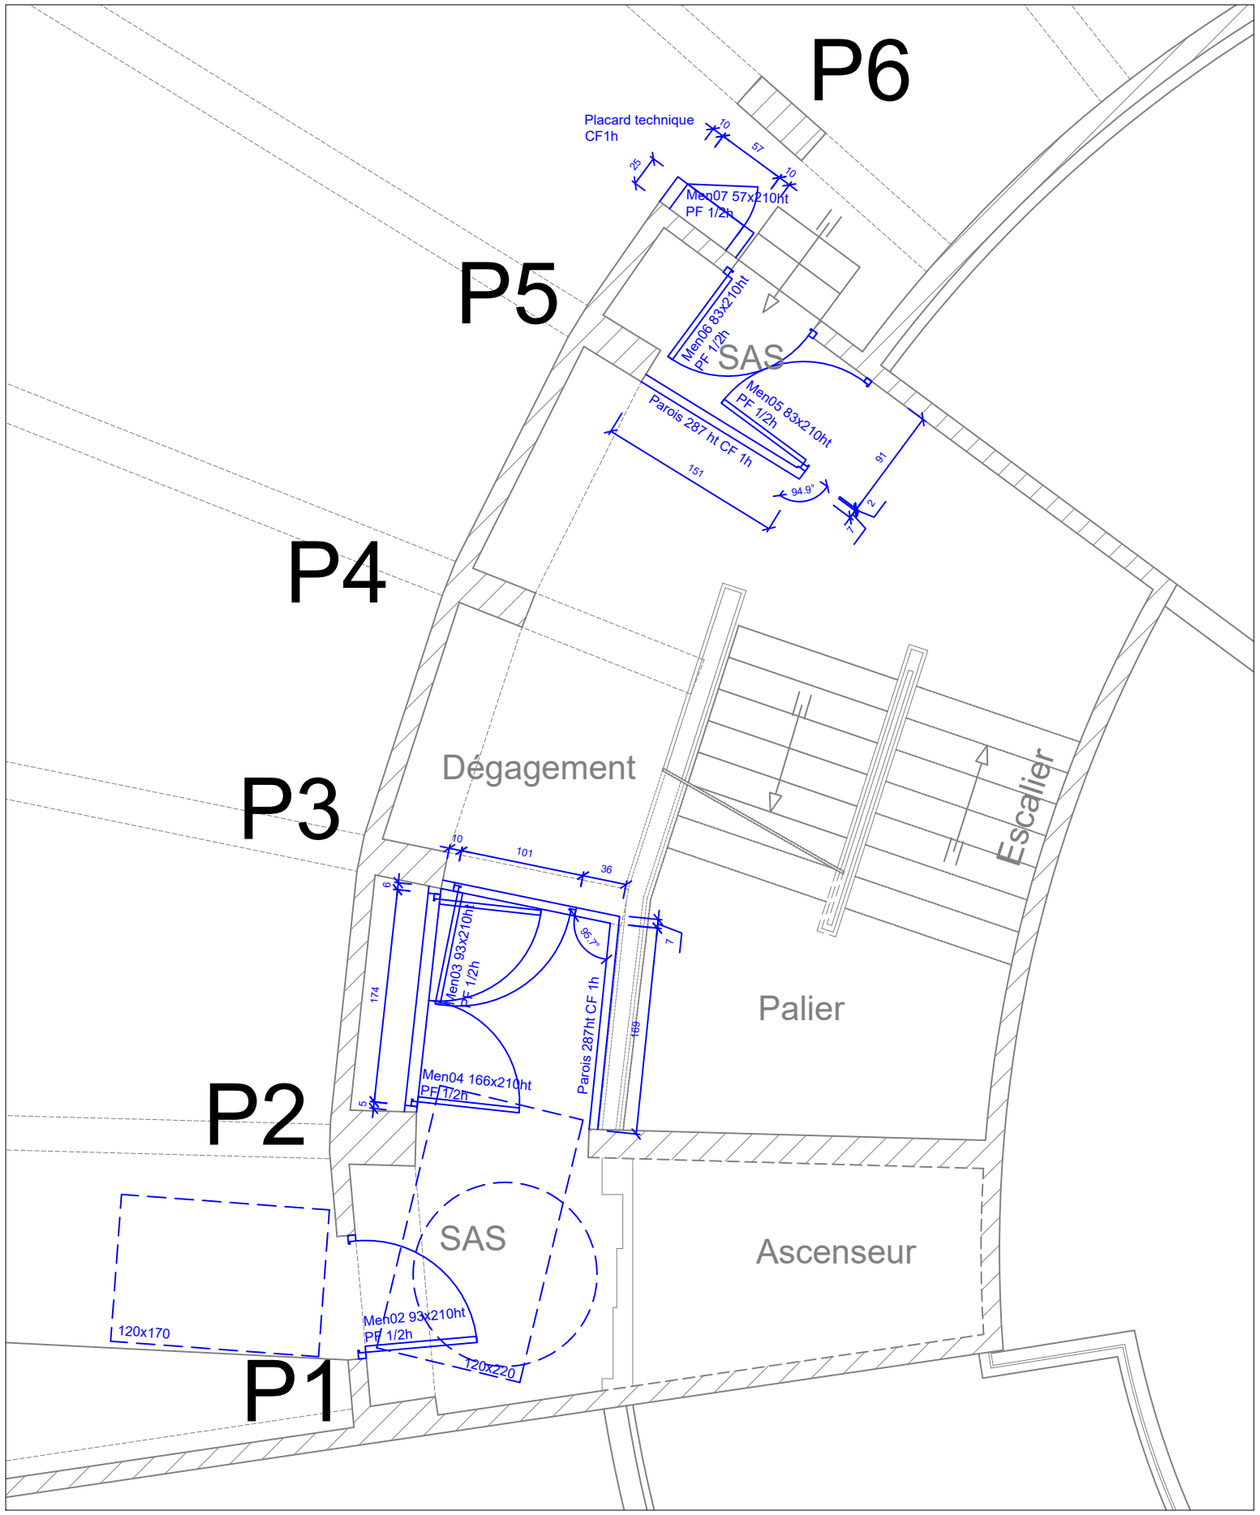




**BETEM ATLANTIQUE**
107 Avenue Henri Fréville
35200 Rennes
tel : 02 99 27 54 70
Email: atlantique@betem.fr


**REMISE EN ETAT STRUCTURELLE ET MISE EN CONFORMITE DE LA SECURITE INCENDIE DU PARKING SOUTERRAIN DU TRIBUNAL JUDICIAIRE A RENNES**

**R-1**
**DETAIL**

| | |
|---|---|
| N°PLAN : | |
| Phase : DCE | |
| Indice : A | |
| Echelle : 1/50 | |
| Date : Août 2026 | |

**FOLIO**
**3**

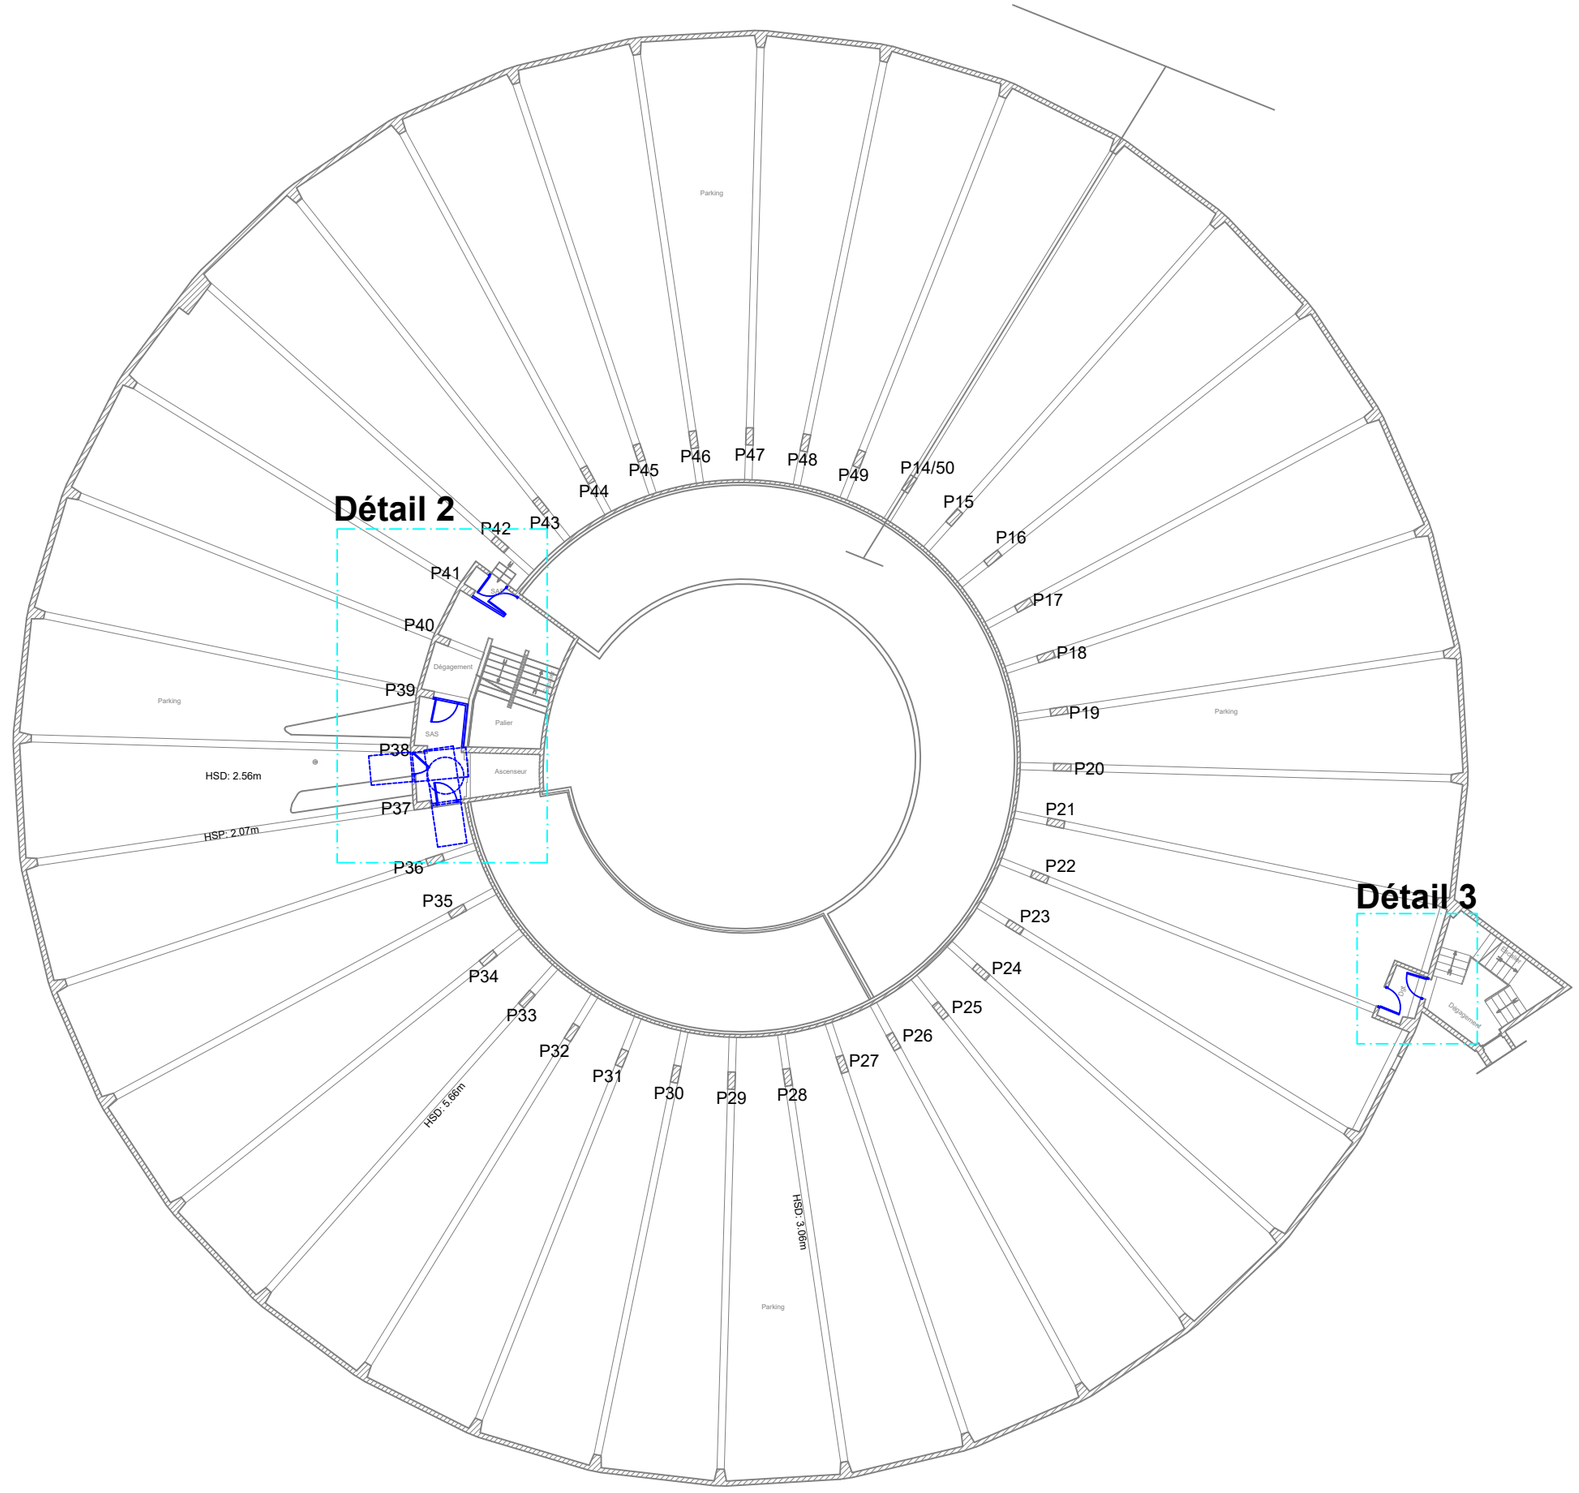


**BETEM ATLANTIQUE**
107 Avenue Henri Fréville
35200 Rennes
tel : 02 99 27 54 70
Email: atlantique@betem.fr


# REMISE EN ETAT STRUCTURELLE ET MISE EN CONFORMITE DE LA SECURITE INCENDIE DU PARKING SOUTERRAIN DU TRIBUNAL JUDICIAIRE A RENNES

**R-3**


| | |
|---|---|
| N°PLAN : | |
| Phase : DCE | |
| Indice : A | |
| Echelle : 1/250 | |
| Date : Août 2026 | |

**FOLIO 4**

## Détail 2

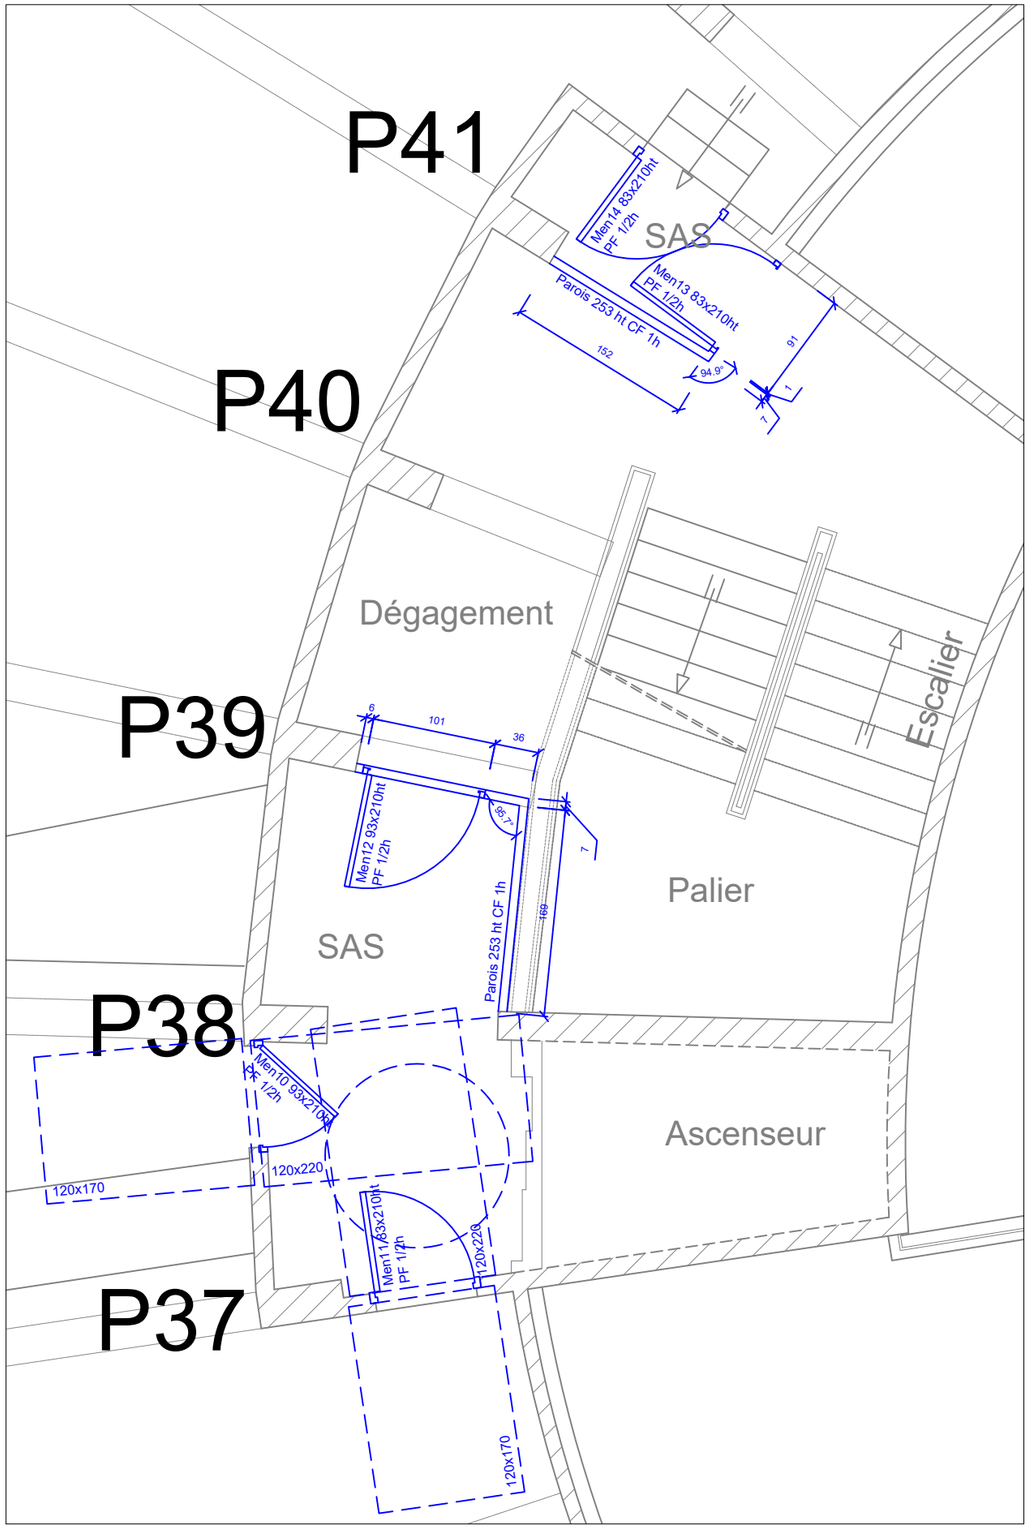


## Détail 3

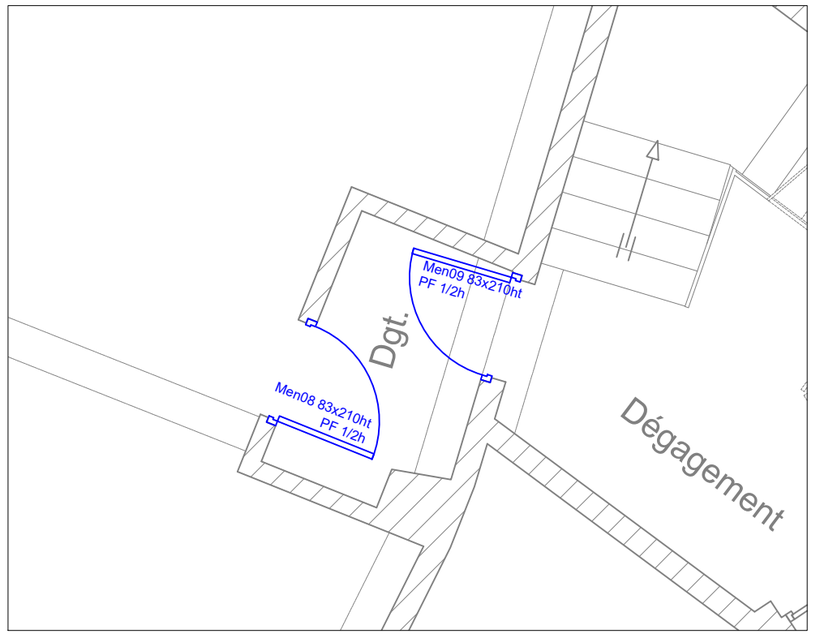



BETEM ATLANTIQUE
107 Avenue Henri Fréville
35200 Rennes
tel : 02 99 27 54 70
Email: atlantique@betem.fr

**REMISE EN ETAT STRUCTURELLE ET MISE EN CONFORMITE DE LA SECURITE INCENDIE DU PARKING SOUTERRAIN DU TRIBUNAL JUDICIAIRE A RENNES**

**R-3**
**DETAIL**

| |
|---|
| N°PLAN : |
| Phase : DCE |
| Indice : A |
| Echelle : 1/50 |
| Date : Août 2026 |

**FOLIO 4**

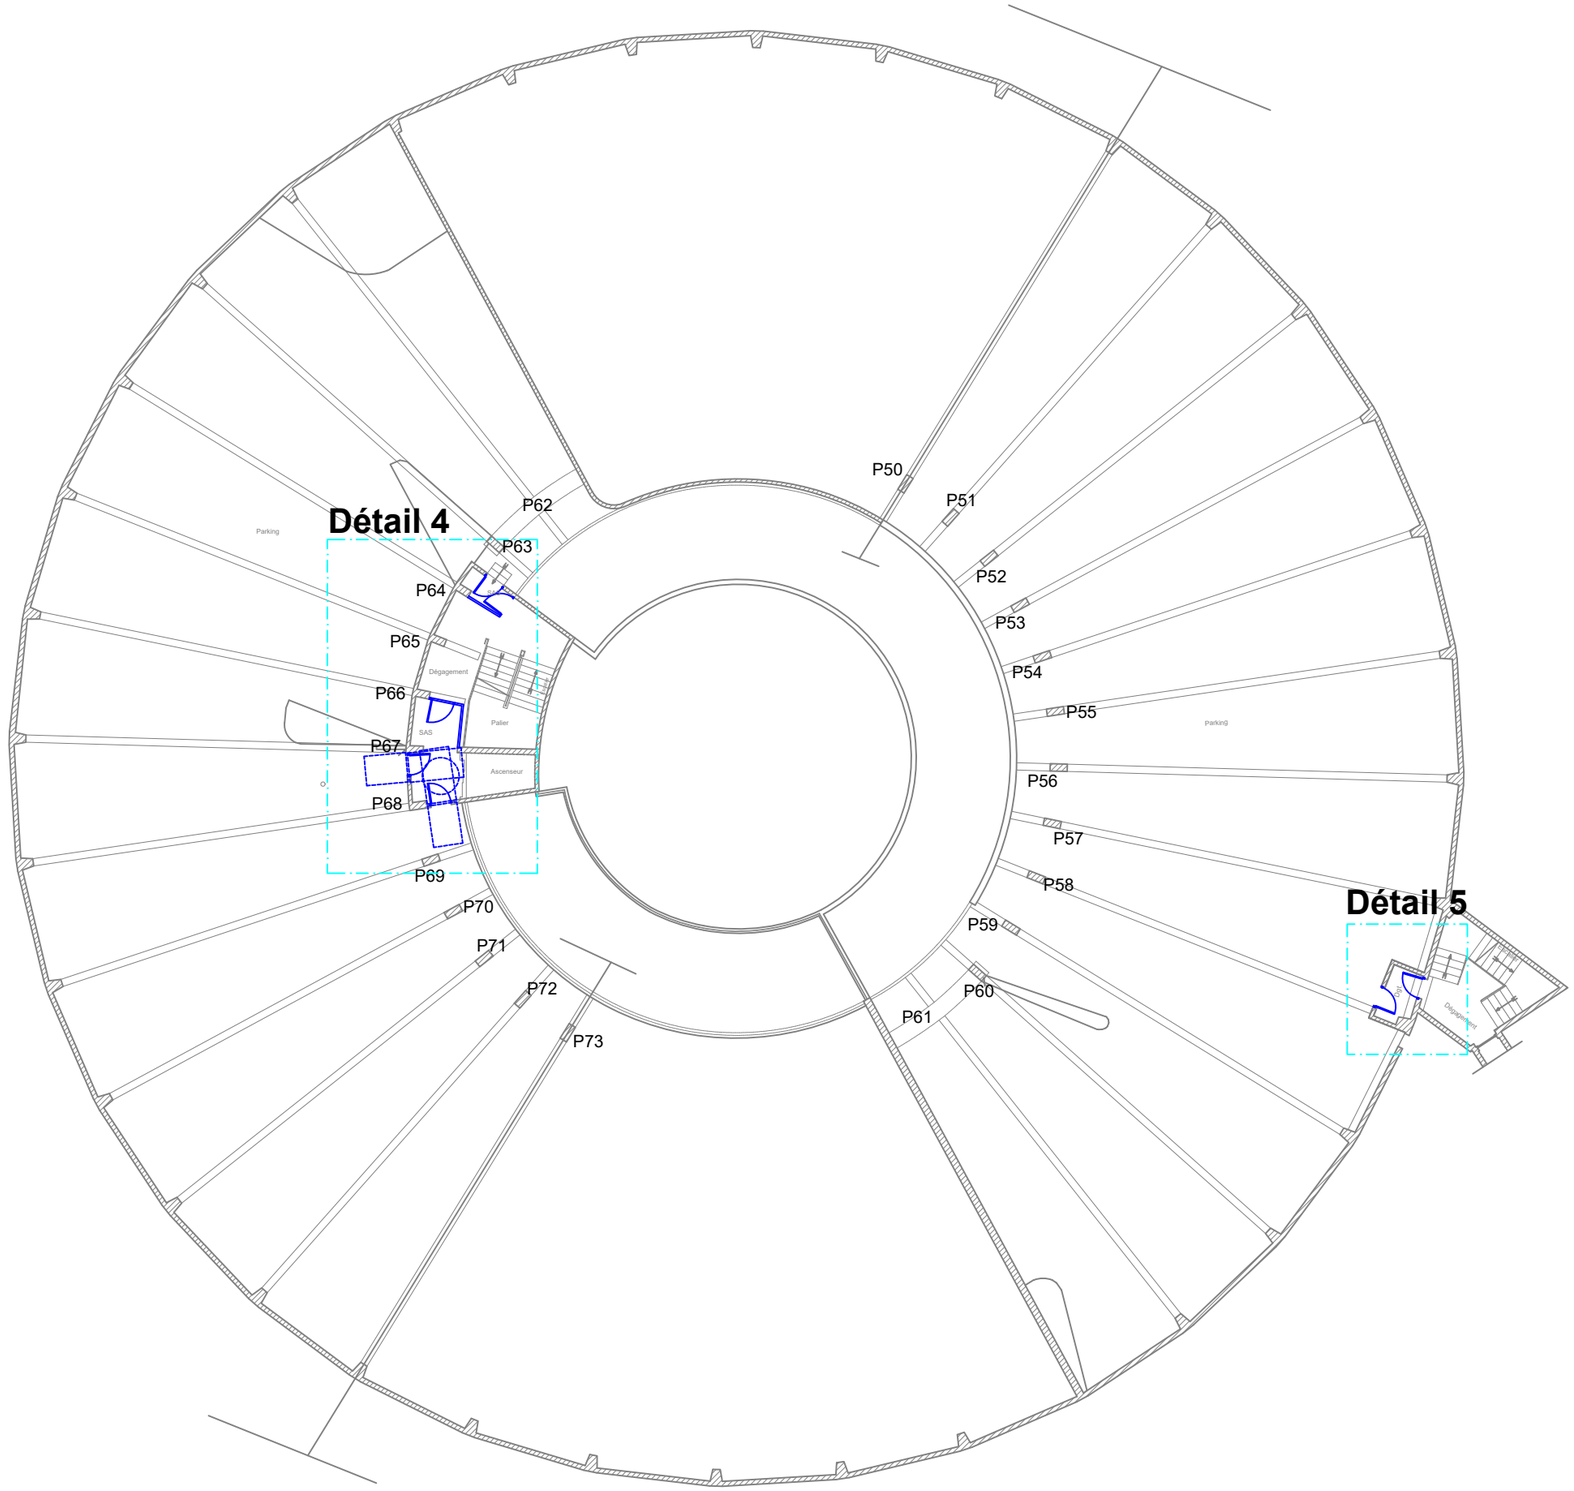


**BETEM ATLANTIQUE**
107 Avenue Henri Fréville
35200 Rennes
tel : 02 99 27 54 70
Email: atlantique@betem.fr


# REMISE EN ETAT STRUCTURELLE ET MISE EN CONFORMITE DE LA SECURITE INCENDIE DU PARKING SOUTERRAIN DU TRIBUNAL JUDICIAIRE A RENNES

## R-4


| |
|---|
| N°PLAN : |
| Phase : DCE |
| Indice : A |
| Echelle : 1/250 |
| Date : Août 2026 |

**FOLIO**
**5**

## Détail 4

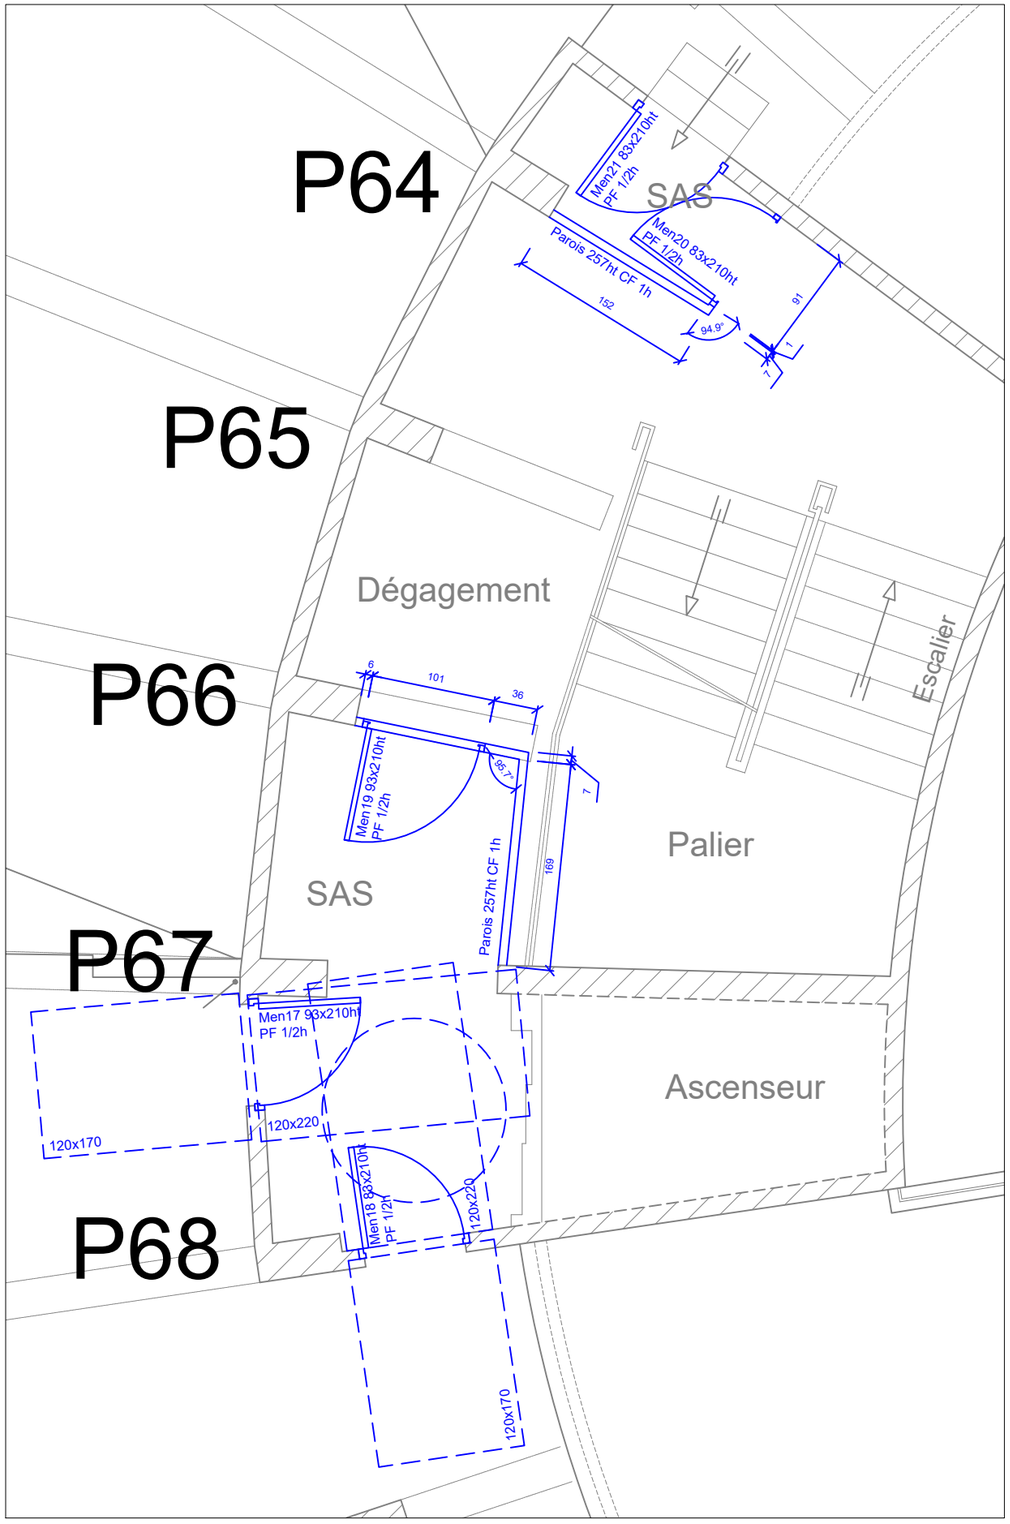


## Détail 5

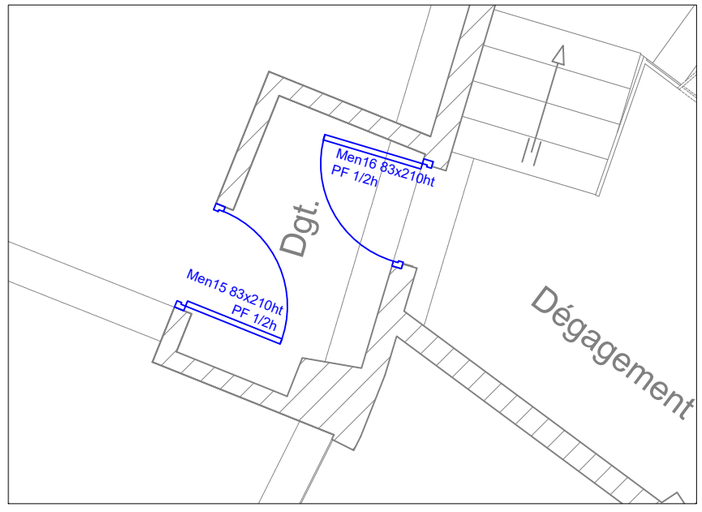




**BETEM ATLANTIQUE**
107 Avenue Henri Fréville
35200 Rennes
tel : 02 99 27 54 70
Email: atlantique@betem.fr


# REMISE EN ETAT STRUCTURELLE ET MISE EN CONFORMITE DE LA SECURITE INCENDIE DU PARKING SOUTERRAIN DU TRIBUNAL JUDICIAIRE A RENNES

**R-4**
**DETAIL**

| | |
|---|---|
| N°PLAN : | |
| Phase : DCE | |
| Indice : A | |
| Echelle : 1/50 | |
| Date : Août 2026 | |

**FOLIO 5**

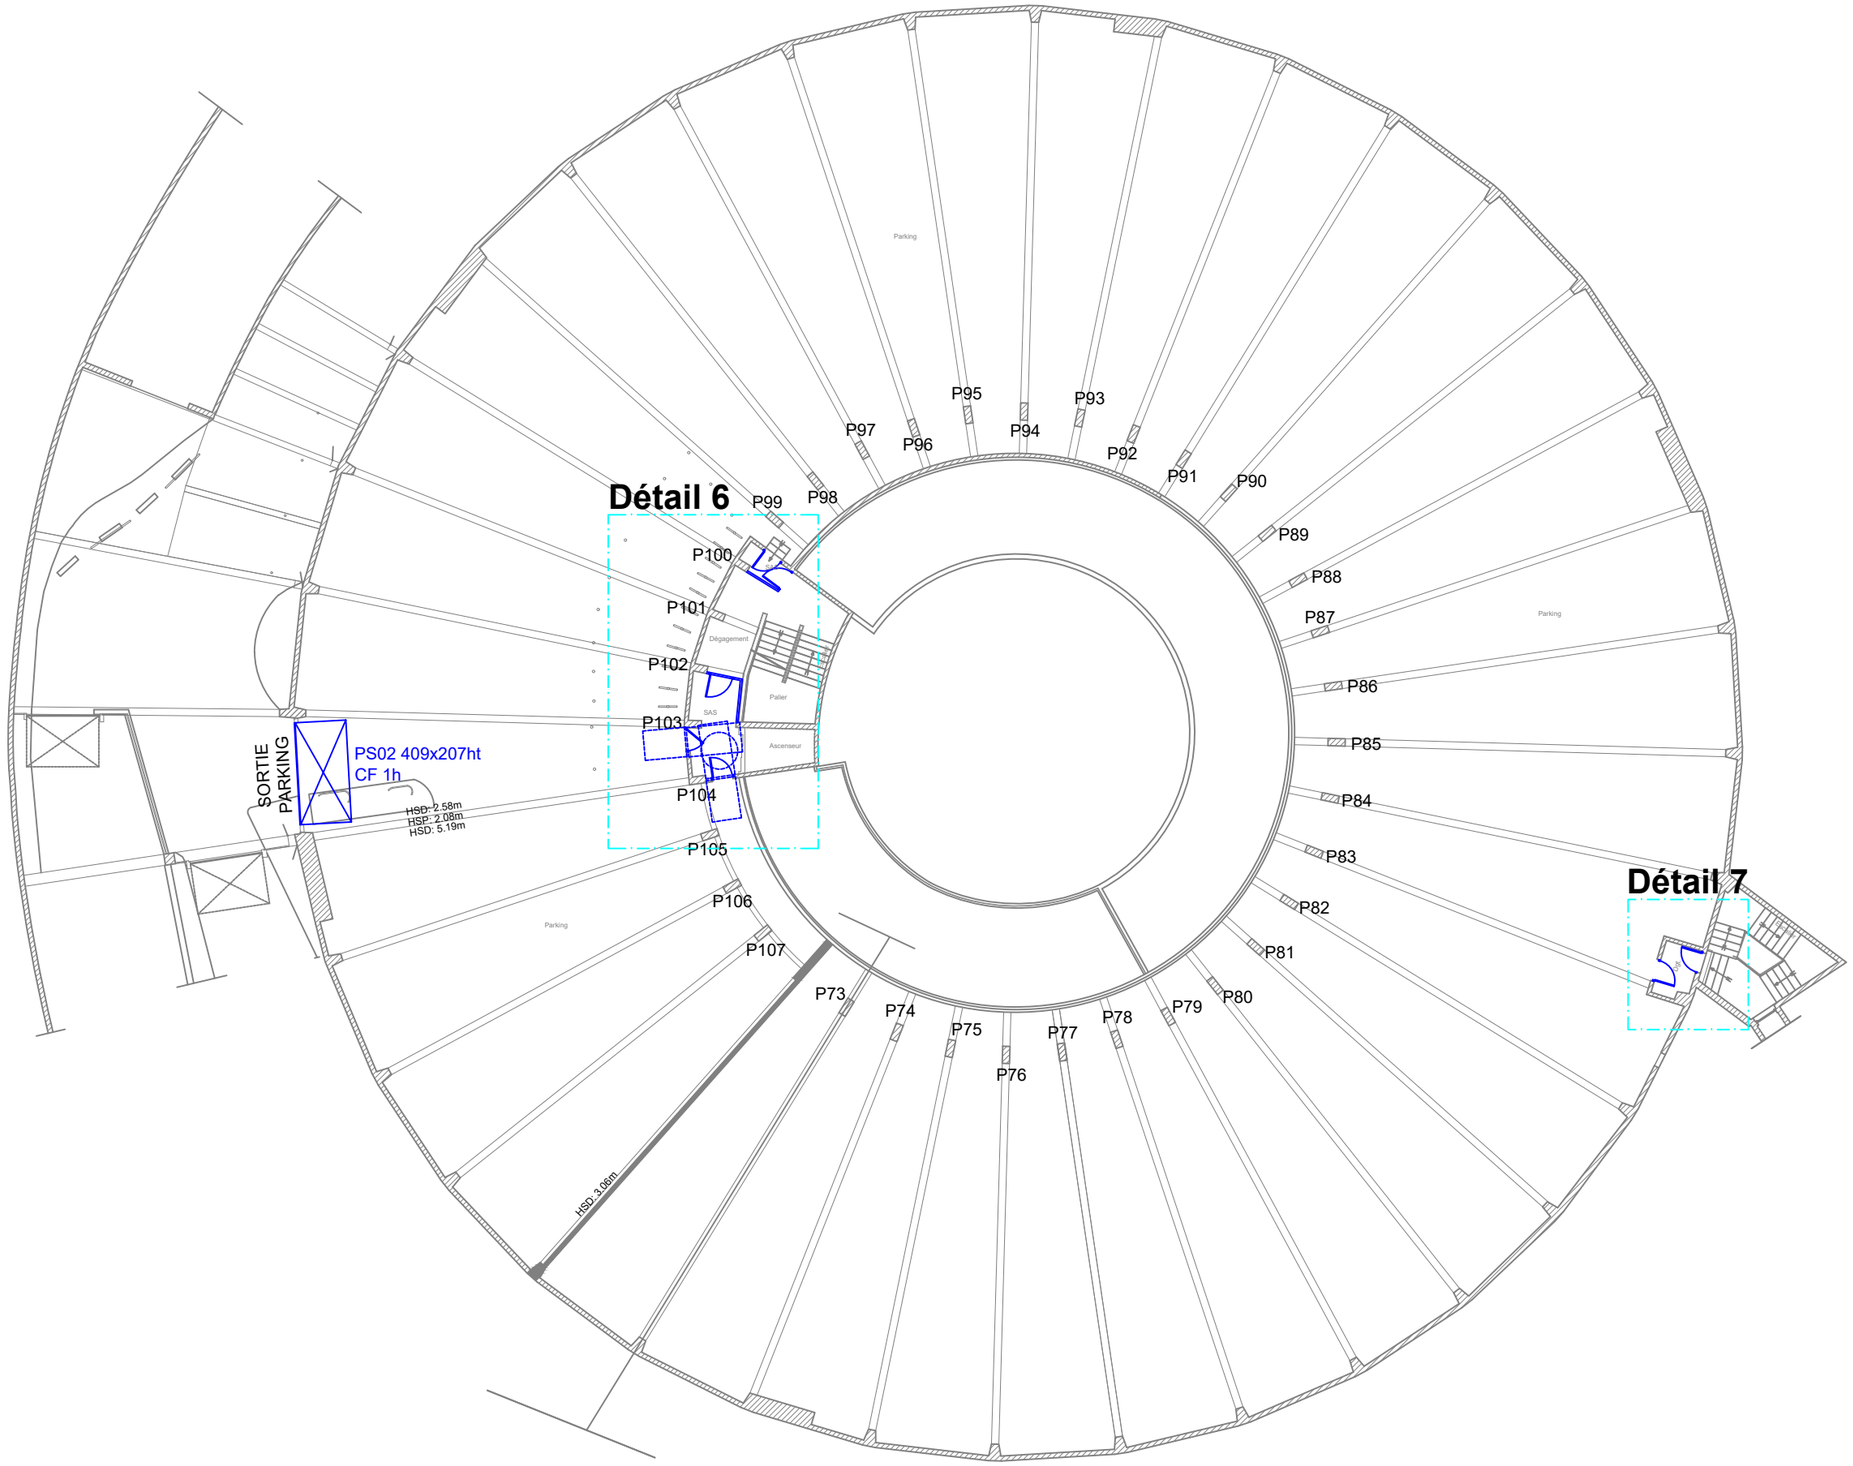


**BETEM ATLANTIQUE**
107 Avenue Henri Fréville
35200 Rennes
tel : 02 99 27 54 70
Email: atlantique@betem.fr


# REMISE EN ETAT STRUCTURELLE ET MISE EN CONFORMITE DE LA SECURITE INCENDIE DU PARKING SOUTERRAIN DU TRIBUNAL JUDICIAIRE A RENNES

## R-2


| |
|---|
| N°PLAN : |
| Phase : DCE |
| Indice : A |
| Echelle : 1/250 |
| Date : Août 2026 |

**FOLIO 6**

## Détail 6

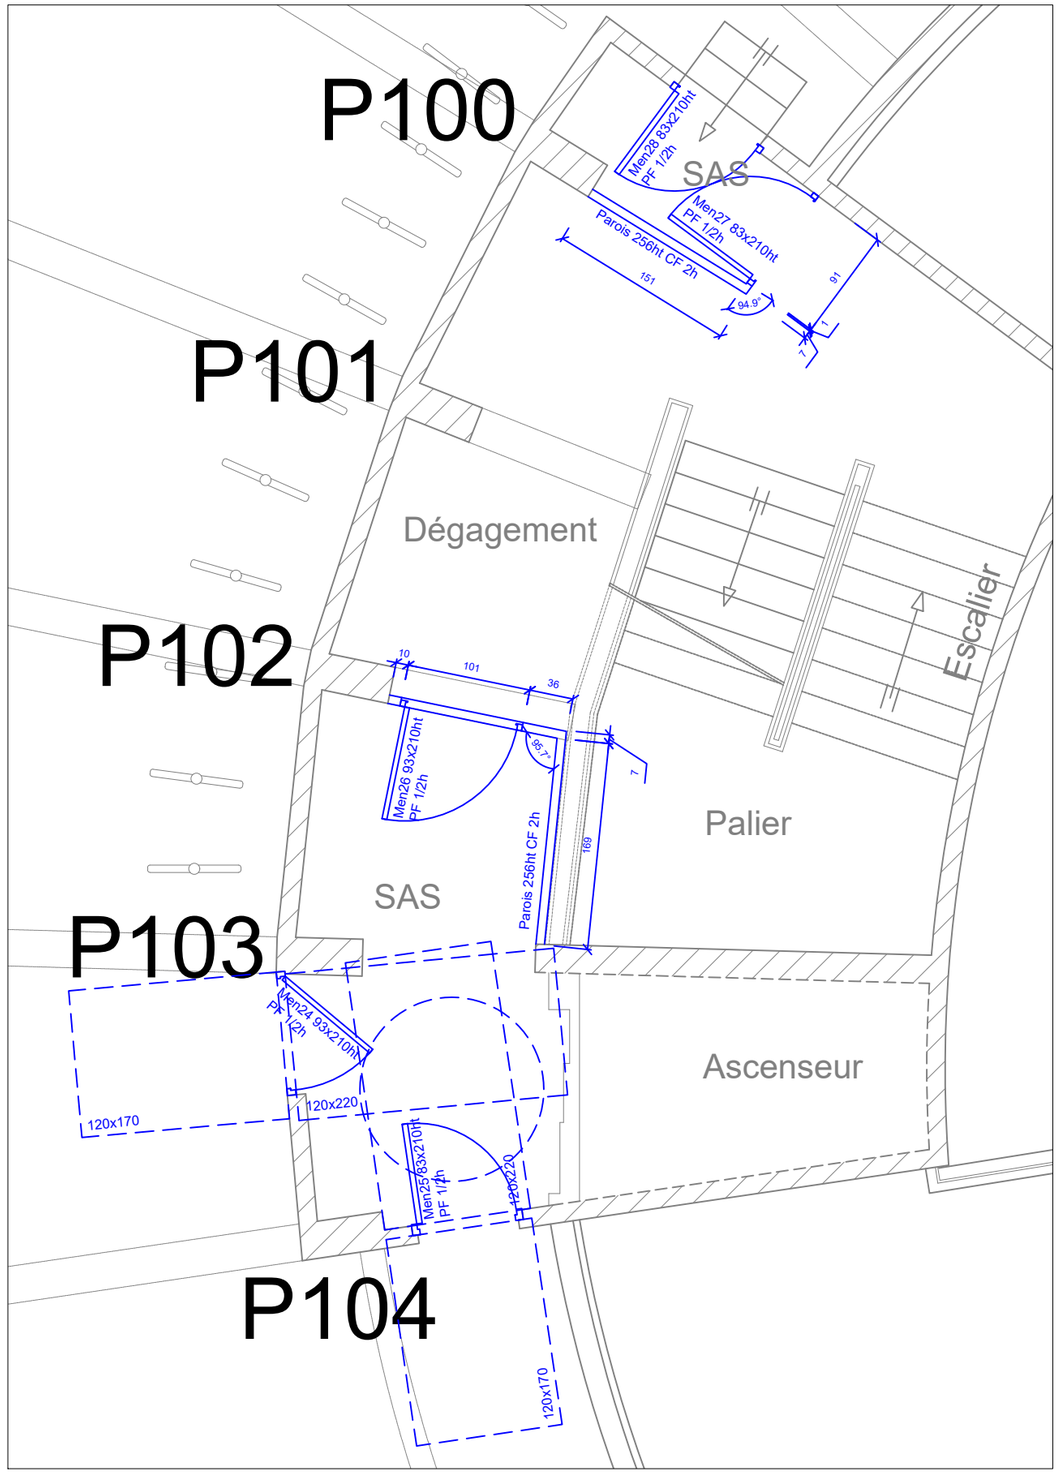


## Détail 7

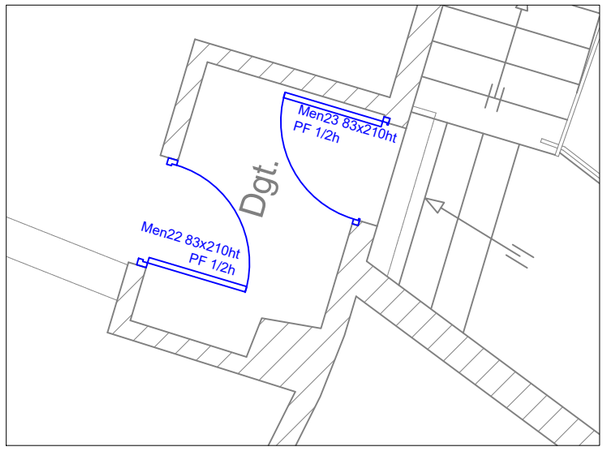


BETEM ATLANTIQUE
107 Avenue Henri Fréville
35200 Rennes
tel : 02 99 27 54 70
Email: atlantique@betem.fr

# REMISE EN ETAT STRUCTURELLE ET MISE EN CONFORMITE DE LA SECURITE INCENDIE DU PARKING SOUTERRAIN DU TRIBUNAL JUDICIAIRE A RENNES

**R-2**
**DETAIL**

| |
|---|
| N°PLAN : |
| Phase : DCE |
| Indice : A |
| Echelle : 1/50 |
| Date : Août 2026 |

**FOLIO 6**