FOLIO N°	NOM DU FOLIO	INDICE A	B	C	D	E	F	
01	PAGE DE GARDE	X						
02	REZ DE CHAUSSEE	X						
03	R-1	X						
04	R-3	X						
05	R-4	X						
06	R-2	X						
07	COUPE A-A	X						
08	COUPE B-B	X						

Au plafonds

Au sol

En élévation

Sur poteau


Sur poutre

Catégorie -1 : Fissure rebouchée
Catégorie 0 : Trace humide
Catégorie 1 : Apparition d'efflorescence par une fissure
Catégorie 2 : Petite fissure
Catégorie 3 : Grosse fissure
Catégorie 4 : Fissure traversante

Ind	Date	Modification	Dess.	Verif
A	Août 2026	Emission originale	GGA	BRO

REMISE EN ETAT STRUCTURELLE ET MISE EN CONFORMITE DE LA SECURITE INCENDIE DU PARKING SOUTERRAIN DU TRIBUNAL JUDICIAIRE A RENNES



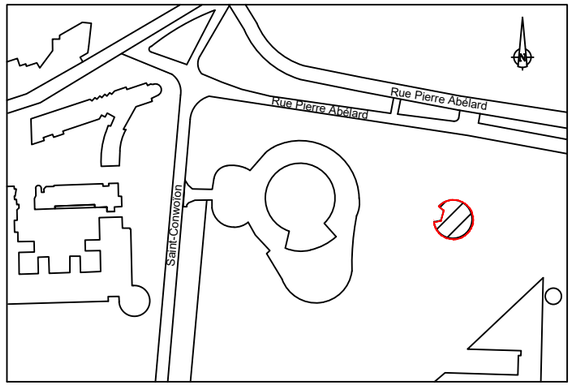

MAITRE D'OUVRAGE :

Liberté • Égalité • Fraternité
RÉPUBLIQUE FRANÇAISE
MINISTÈRE DE LA JUSTICE

MINISTERE DE LA JUSTICE
DI DE RENNES
20 Rue du Puits Mauger
35108 Rennes Cedex 3

BUREAU D'ETUDES:


BETEM

BETEM ATLANTIQUE
107 Avenue Henri Fréville
35200 Rennes
tel : 02 99 27 54 70
Email: atlantique@betem.fr

Echelle	Date	DIAG	AVP	PRO	DCE	
-	01/08/26					

PLAN DE REPERAGES

N° d'AFFAIRE	PHASE	LOT	N° du PLAN	INDICE
24-1093	DCE	-	-	A

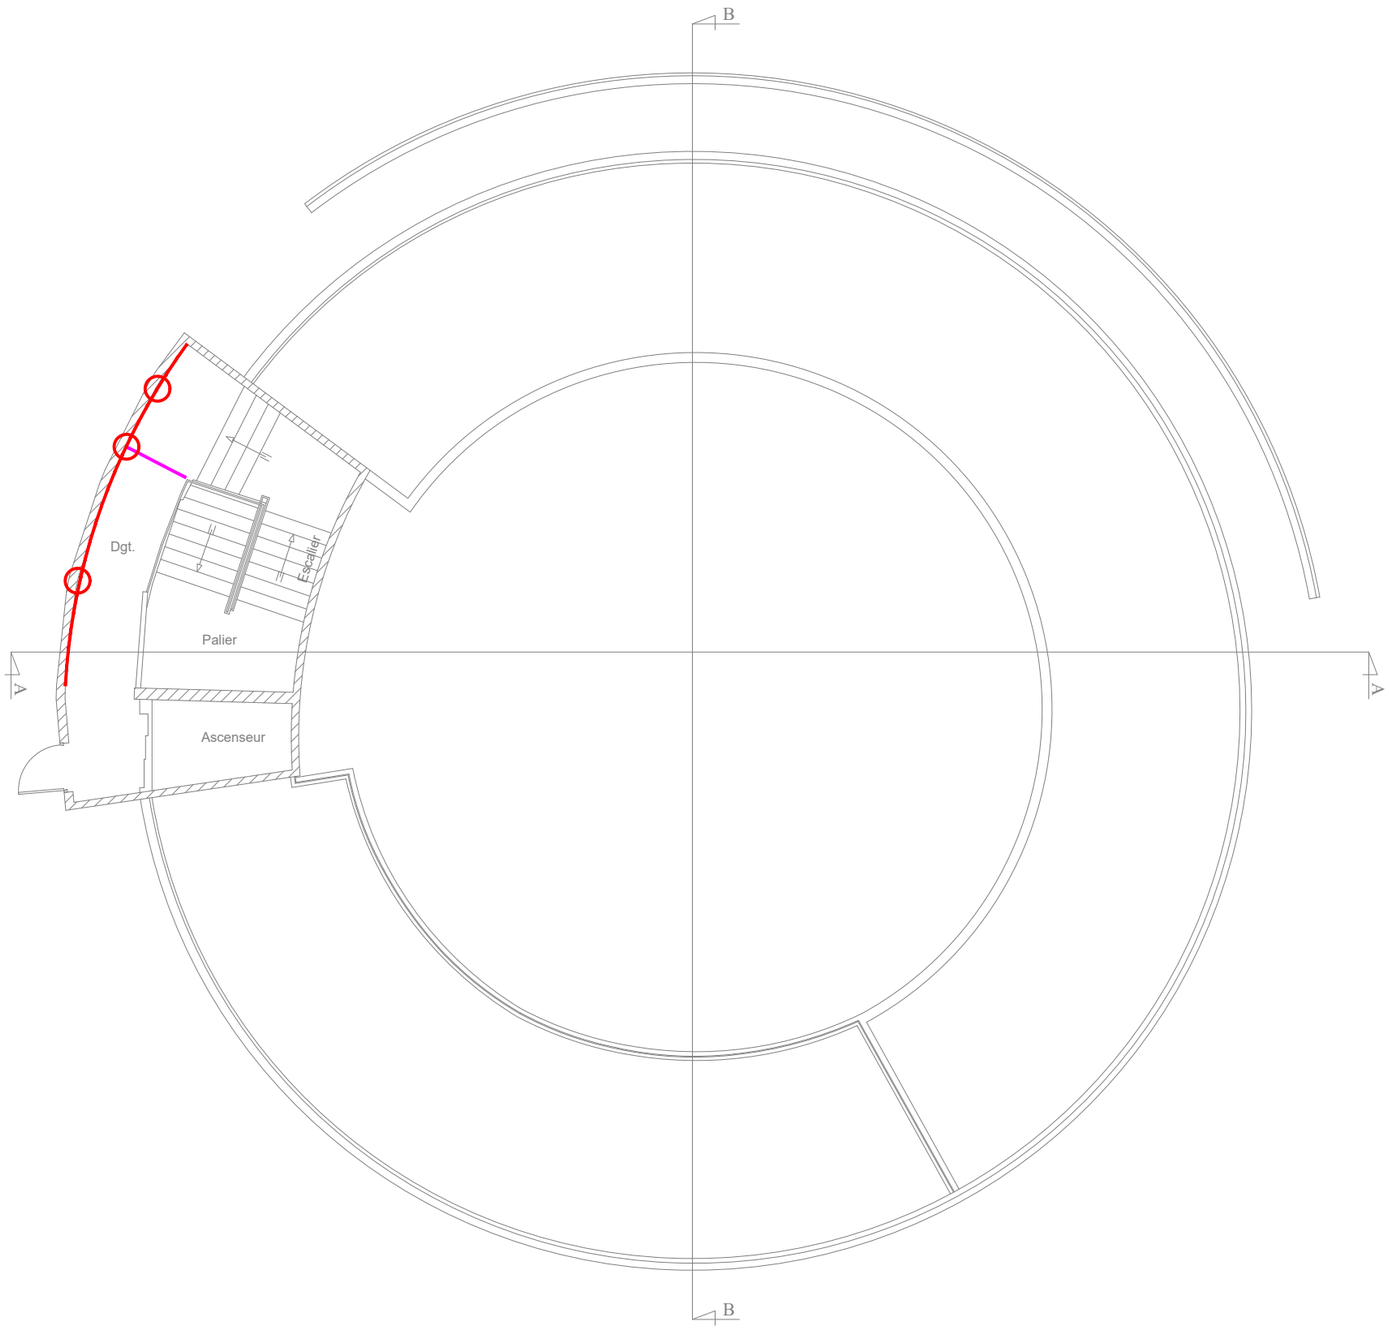


BETEM ATLANTIQUE
107 Avenue Henri Fréville
35200 Rennes
tel : 02 99 27 54 70
Email: atlantique@betem.fr

REMISE EN ETAT STRUCTURELLE ET MISE EN CONFORMITE DE LA SECURITE INCENDIE DU PARKING SOUTERRAIN DU TRIBUNAL JUDICIAIRE A RENNES

REZ DE CHAUSSEE

N°PLAN :	
Phase : DCE	
Indice : A	
Echelle : 1/125	
Date : Août 2026	

FOLIO 2

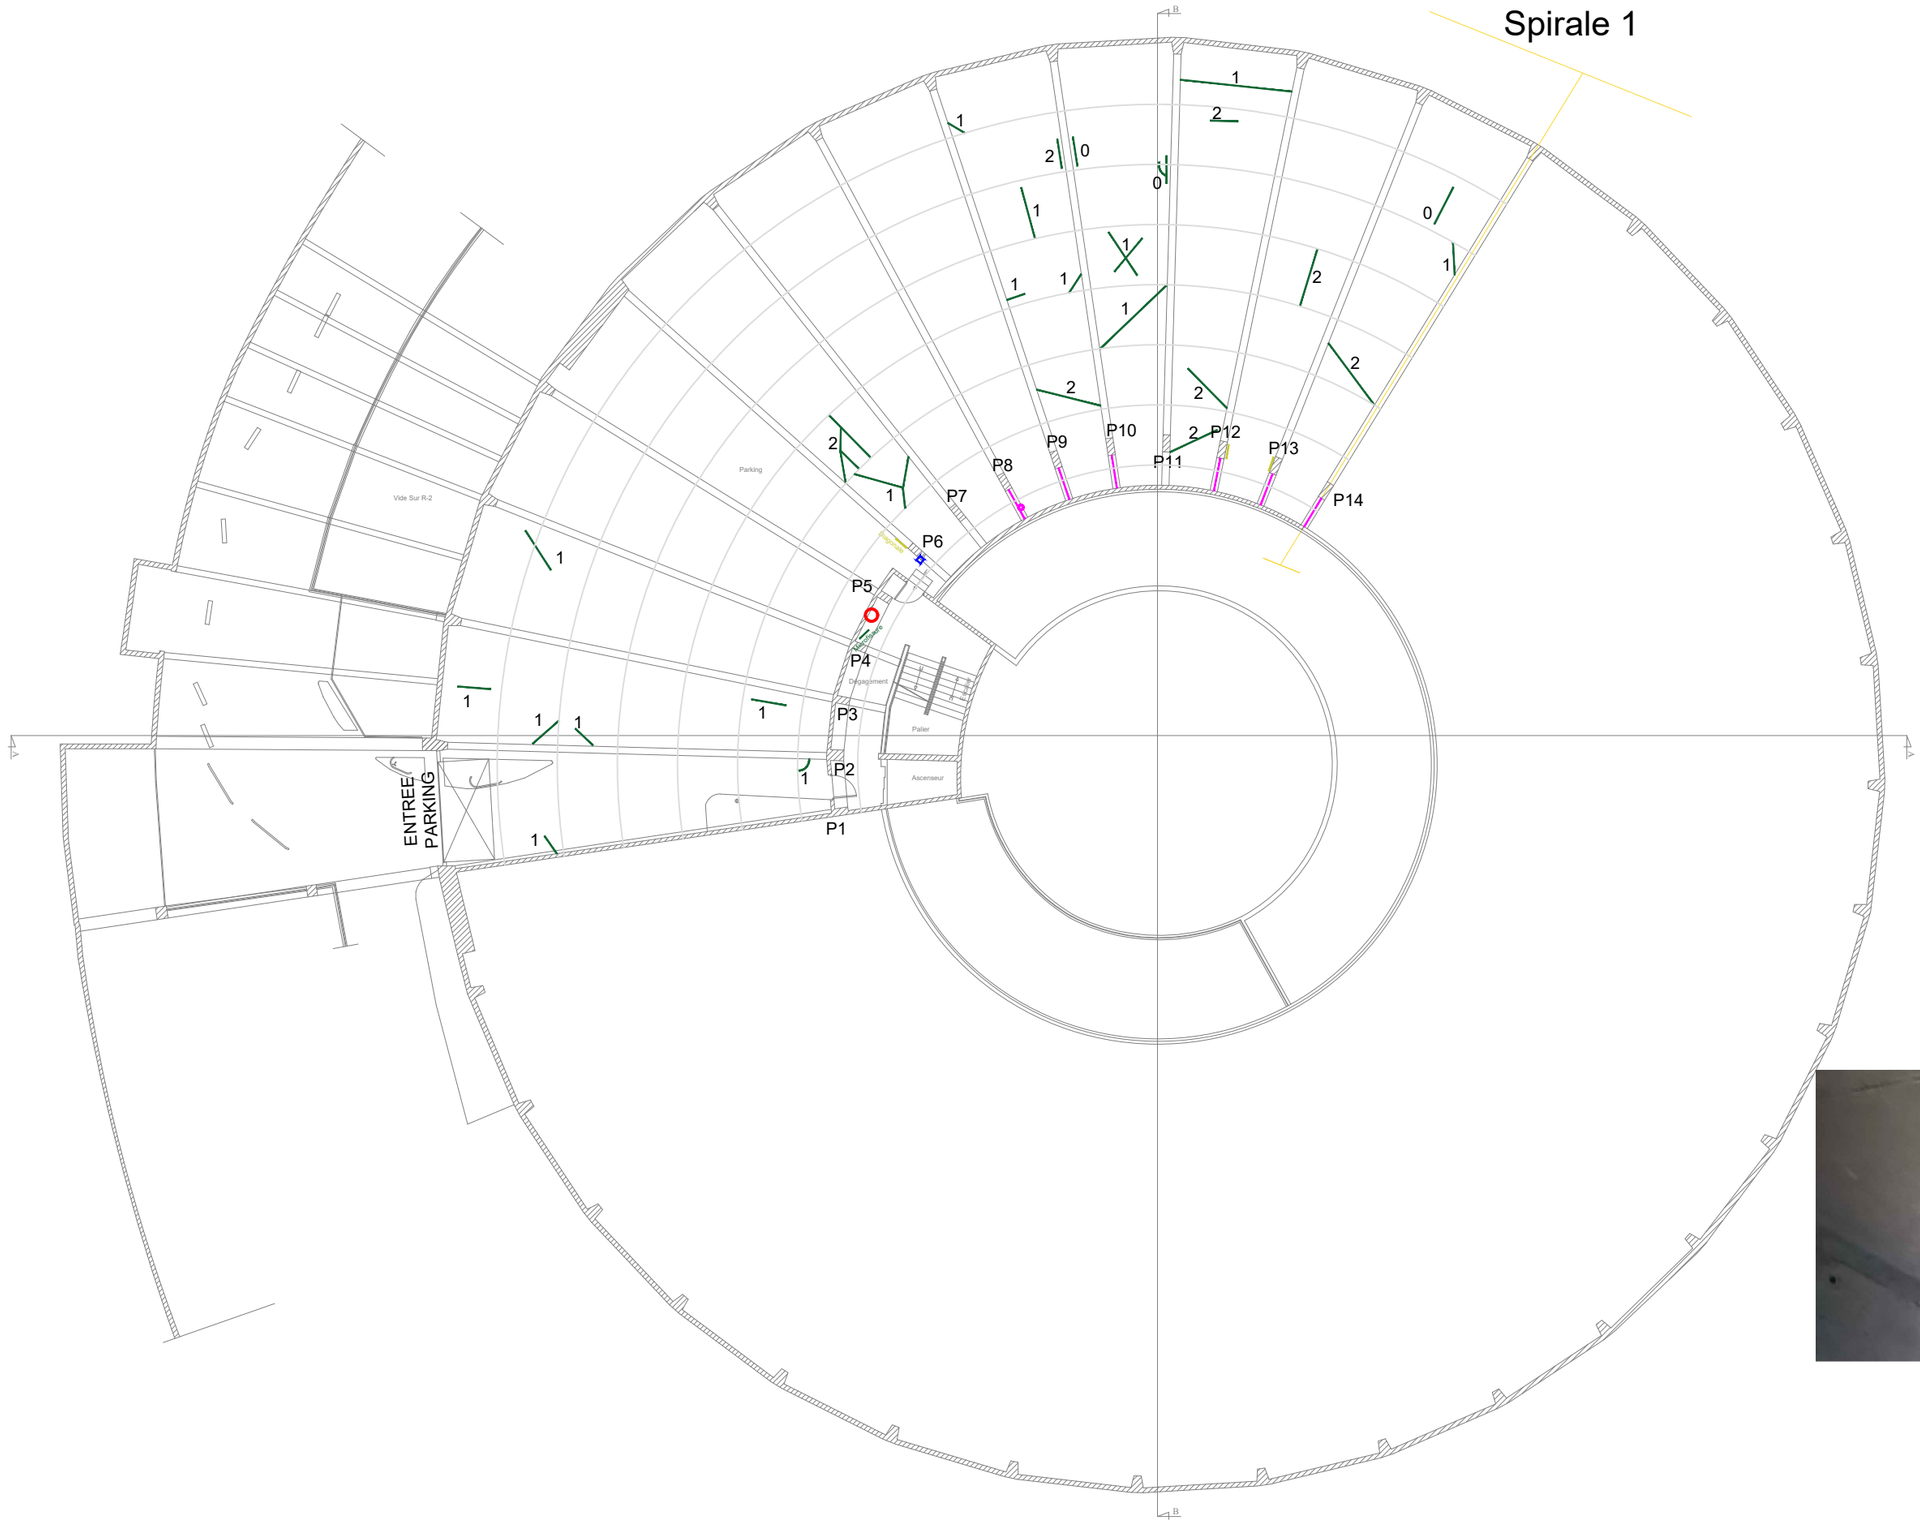

Catégorie 1 :



Catégorie 2 :



BETEM ATLANTIQUE
107 Avenue Henri Fréville
35200 Rennes
tel : 02 99 27 54 70
Email: atlantique@betem.fr

REMISE EN ETAT STRUCTURELLE ET MISE EN CONFORMITE DE LA SECURITE INCENDIE DU PARKING SOUTERRAIN DU TRIBUNAL JUDICIAIRE A RENNES

R-1

N°PLAN :	
Phase : DCE	
Indice : A	
Echelle : 1/250	
Date : Août 2026	

FOLIO 3


Spirale 1

Catégorie 1 :



Catégorie 3 :



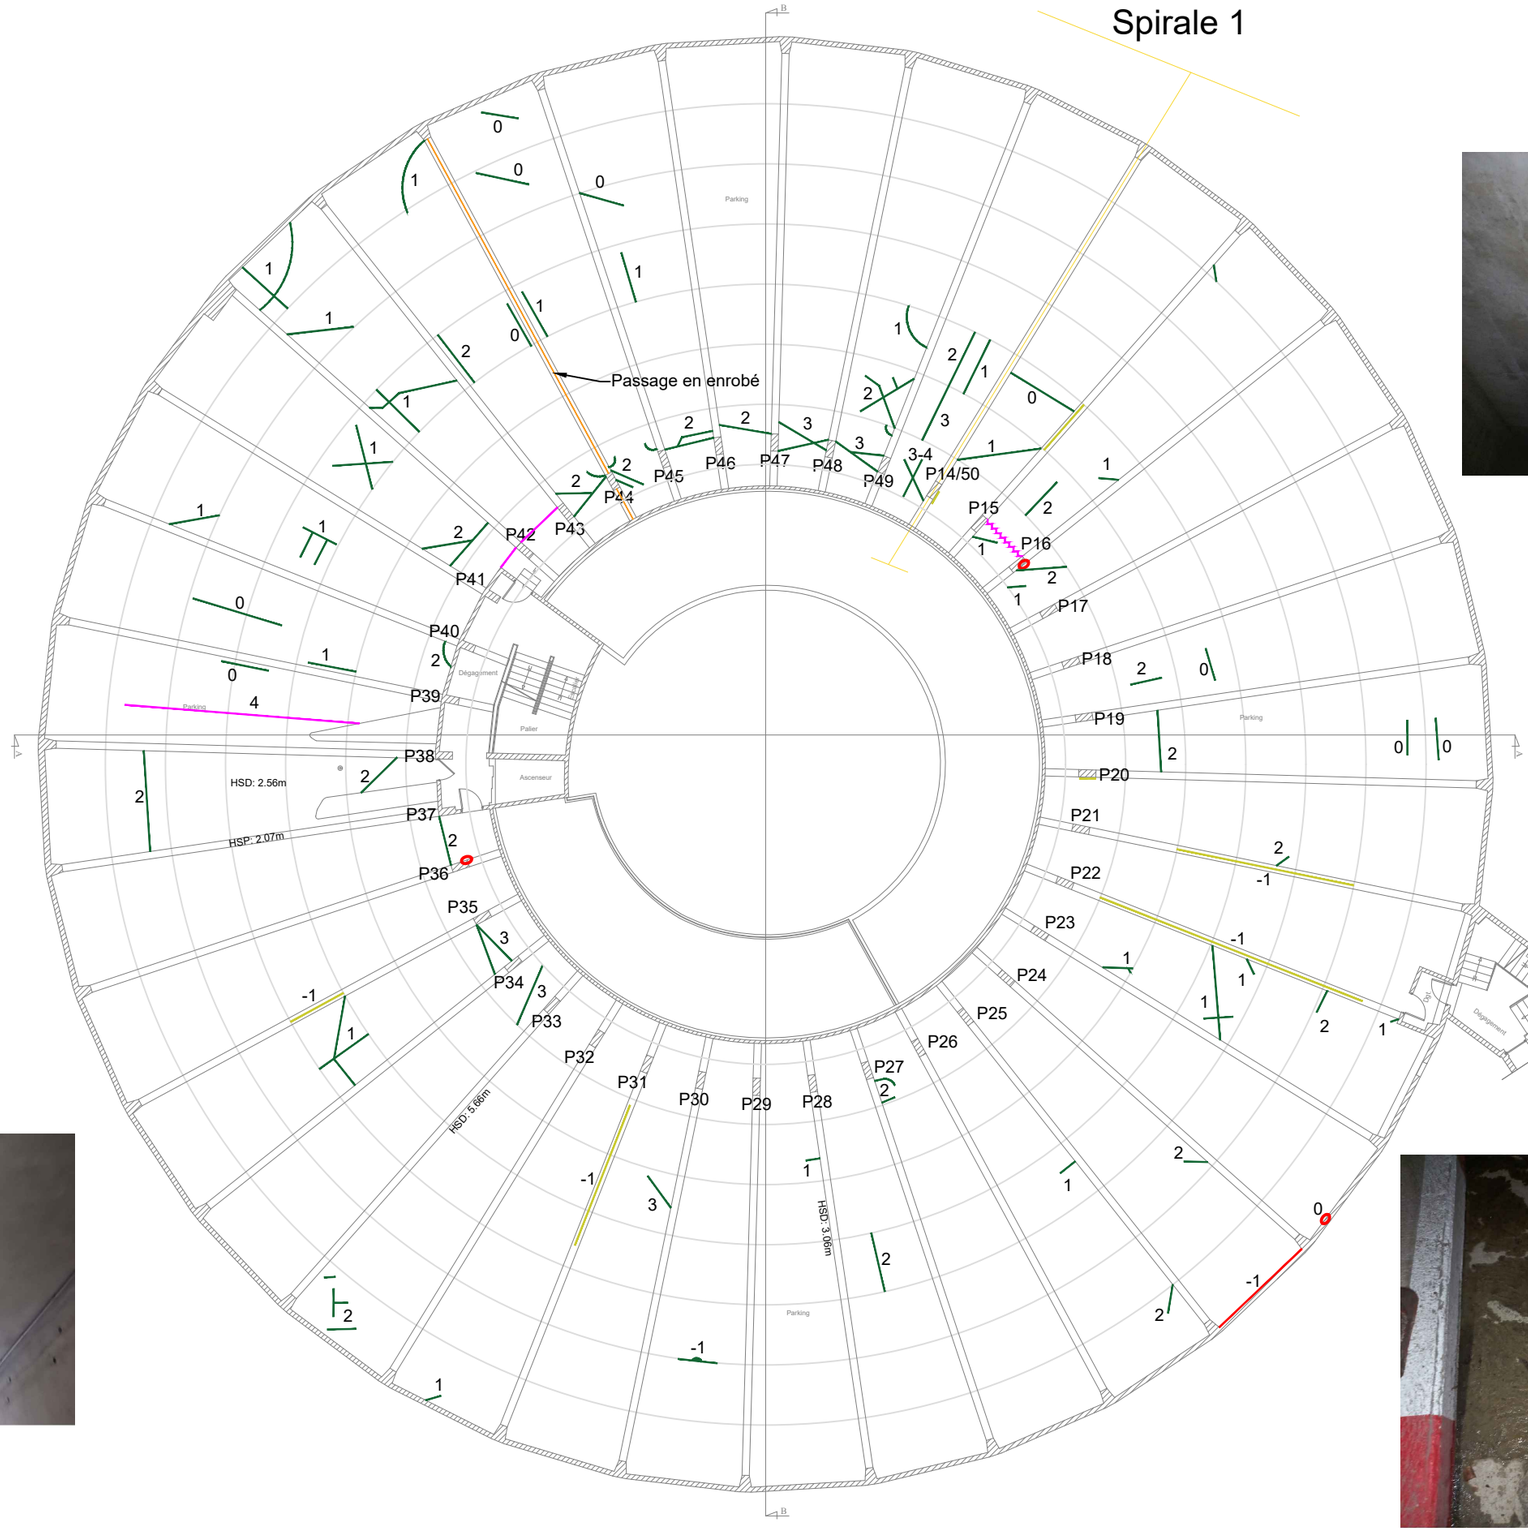

Catégorie 2 :



Catégorie 4 :



BETEM ATLANTIQUE
107 Avenue Henri Fréville
35200 Rennes
tel : 02 99 27 54 70
Email: atlantique@betem.fr

REMISE EN ETAT STRUCTURELLE ET MISE EN CONFORMITE DE LA SECURITE INCENDIE DU PARKING SOUTERRAIN DU TRIBUNAL JUDICIAIRE A RENNES

R-3

N°PLAN :	
Phase : DCE	
Indice : A	
Echelle : 1/250	
Date : Août 2026	


FOLIO 4

Catégorie 1 :



Catégorie 2 :



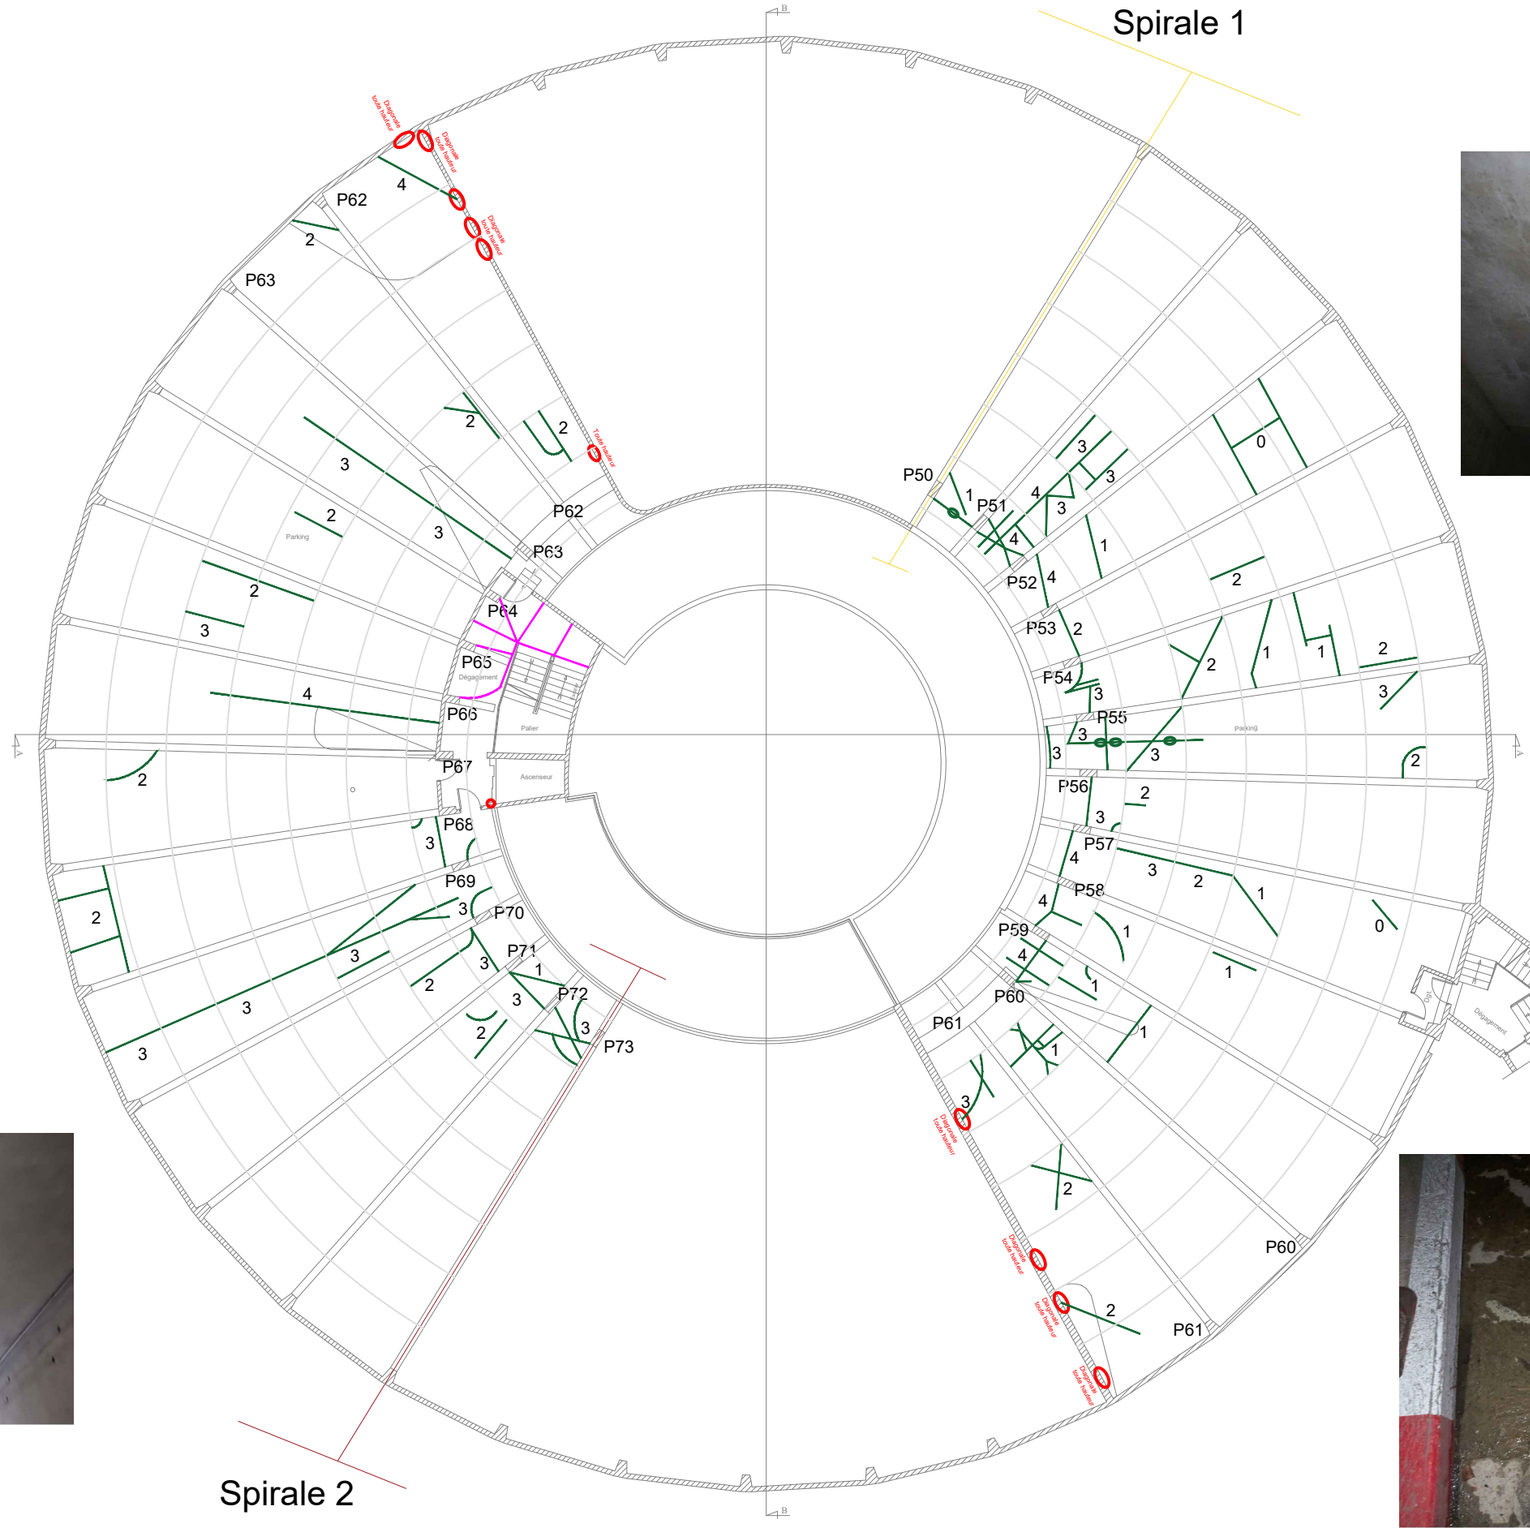

Catégorie 3 :



Catégorie 4 :



BETEM ATLANTIQUE
107 Avenue Henri Fréville
35200 Rennes
tel : 02 99 27 54 70
Email: atlantique@betem.fr

REMISE EN ETAT STRUCTURELLE ET MISE EN CONFORMITE DE LA SECURITE INCENDIE DU PARKING SOUTERRAIN DU TRIBUNAL JUDICIAIRE A RENNES

R-4

N°PLAN :
Phase : DCE
Indice : A
Echelle : 1/250
Date : Août 2026


FOLIO 5

Catégorie 1 :



Catégorie 3 :



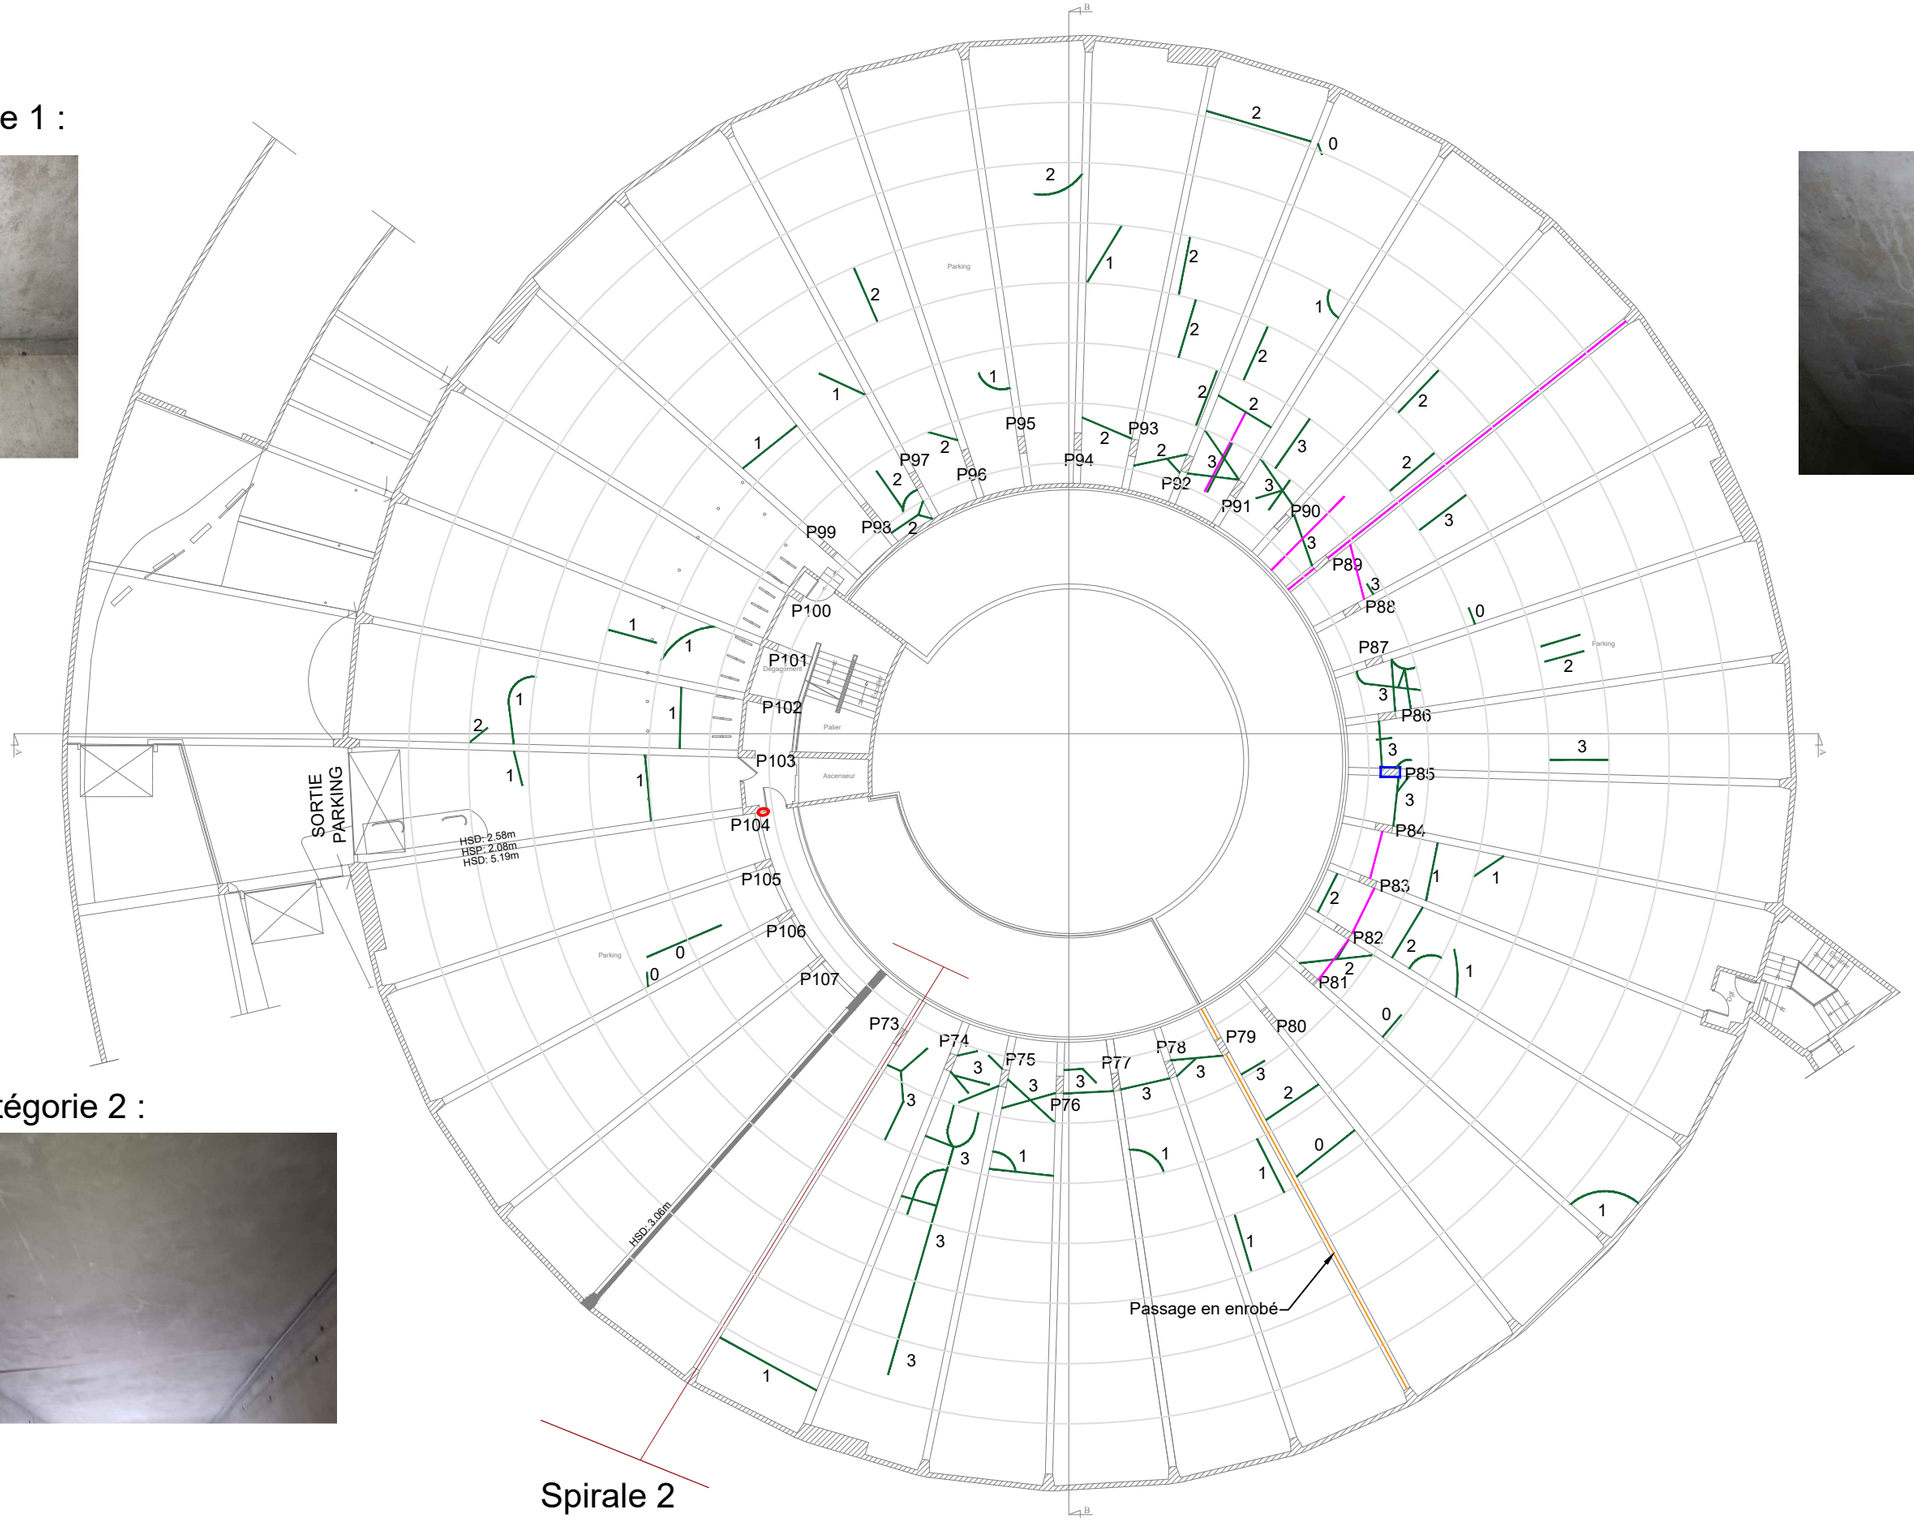

Catégorie 2 :


BETEM ATLANTIQUE
107 Avenue Henri Fréville
35200 Rennes
tel : 02 99 27 54 70
Email: atlantique@betem.fr

REMISE EN ETAT STRUCTURELLE ET MISE EN CONFORMITE DE LA SECURITE INCENDIE DU PARKING SOUTERRAIN DU TRIBUNAL JUDICIAIRE A RENNES

R-2

N°PLAN :	
Phase : DCE	
Indice : A	
Echelle : 1/250	
Date : Août 2026	

FOLIO 6

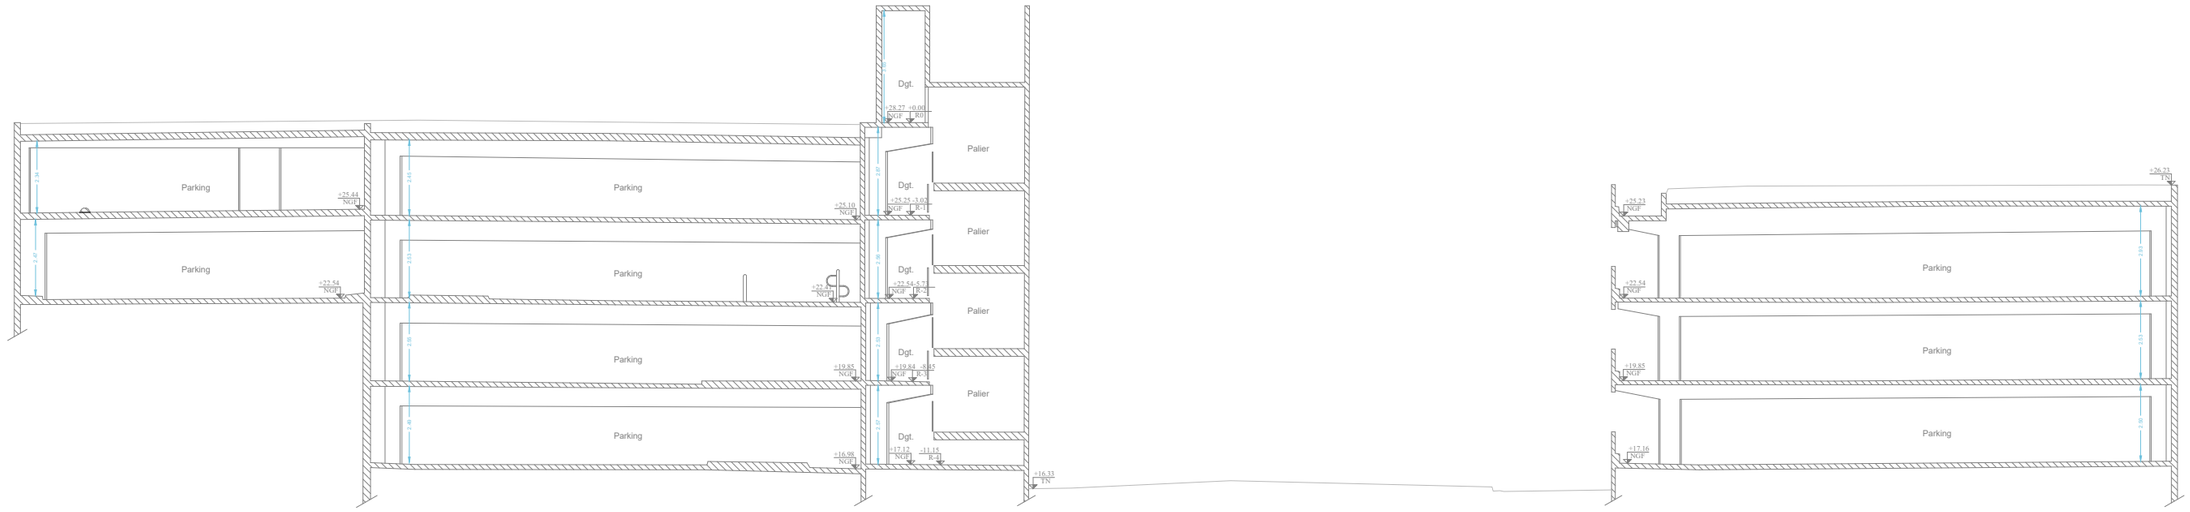

COUPE A-A

BETEM ATLANTIQUE
107 Avenue Henri Fréville
35200 Rennes
tel : 02 99 27 54 70
Email: atlantique@betem.fr

REMISE EN ETAT STRUCTURELLE ET MISE EN CONFORMITE DE LA SECURITE INCENDIE DU PARKING SOUTERRAIN DU TRIBUNAL JUDICIAIRE A RENNES

COUPE A-A

N°PLAN :
Phase : DCE
Indice : A
Echelle : 1/200
Date : Août 2026

FOLIO
7



COUPE B-B

BETEM ATLANTIQUE
107 Avenue Henri Fréville
35200 Rennes
tel : 02 99 27 54 70
Email: atlantique@betem.fr

REMISE EN ETAT STRUCTURELLE ET MISE EN CONFORMITE DE LA SECURITE INCENDIE DU PARKING SOUTERRAIN DU TRIBUNAL JUDICIAIRE A RENNES

COUPE B-B

N°PLAN :	
Phase : DCE	
Indice : A	
Echelle : 1/150	
Date : Août 2026	

FOLIO 8