



LEGENDE ECLAIRAGE

	Type 1 : Encastré Technique sous dalle Puissance : MODELE - MARQUE
	Type 2 : Réglette étanche Puissance : MODELE - MARQUE
BAES	Bloc Autonome d'Eclairage de Sécurité - Balisage et évacuation / Hauteur : IP23 - IK10
BAES	Bloc Autonome d'Eclairage de Sécurité - Balisage et évacuation / Hauteur : IP23 - IK10
BAES	Bloc Autonome d'Eclairage de Sécurité - Balisage et évacuation / Hauteur : IP23 - IK10 - Ghp de protection
BAES	Bloc Autonome d'Eclairage de Sécurité - Balisage et évacuation / Hauteur : IP23 - IK10 - Ghp de protection
	Détecteur en applique 230° IP54
	Détecteur PIR 0 IP54
	Détecteur automatique de fumée Optique
DAD	Détecteur Autonome Déclencheur
	Déclencheur manuel IP55
	Diffuseur sonore
	Centrale SSI
	Tracés de câbles CFO
	Vanne Murthuit

Ind	Date	Modification	Dess.	Verif
A	Juillet 2025	Emission originale	MDE	BRO

REMISE EN ETAT STRUCTURELLE ET MISE EN CONFORMITE DE LA SECURITE INCENDIE DU PARKING SOUTERRAIN DU TRIBUNAL JUDICIAIRE A RENNES

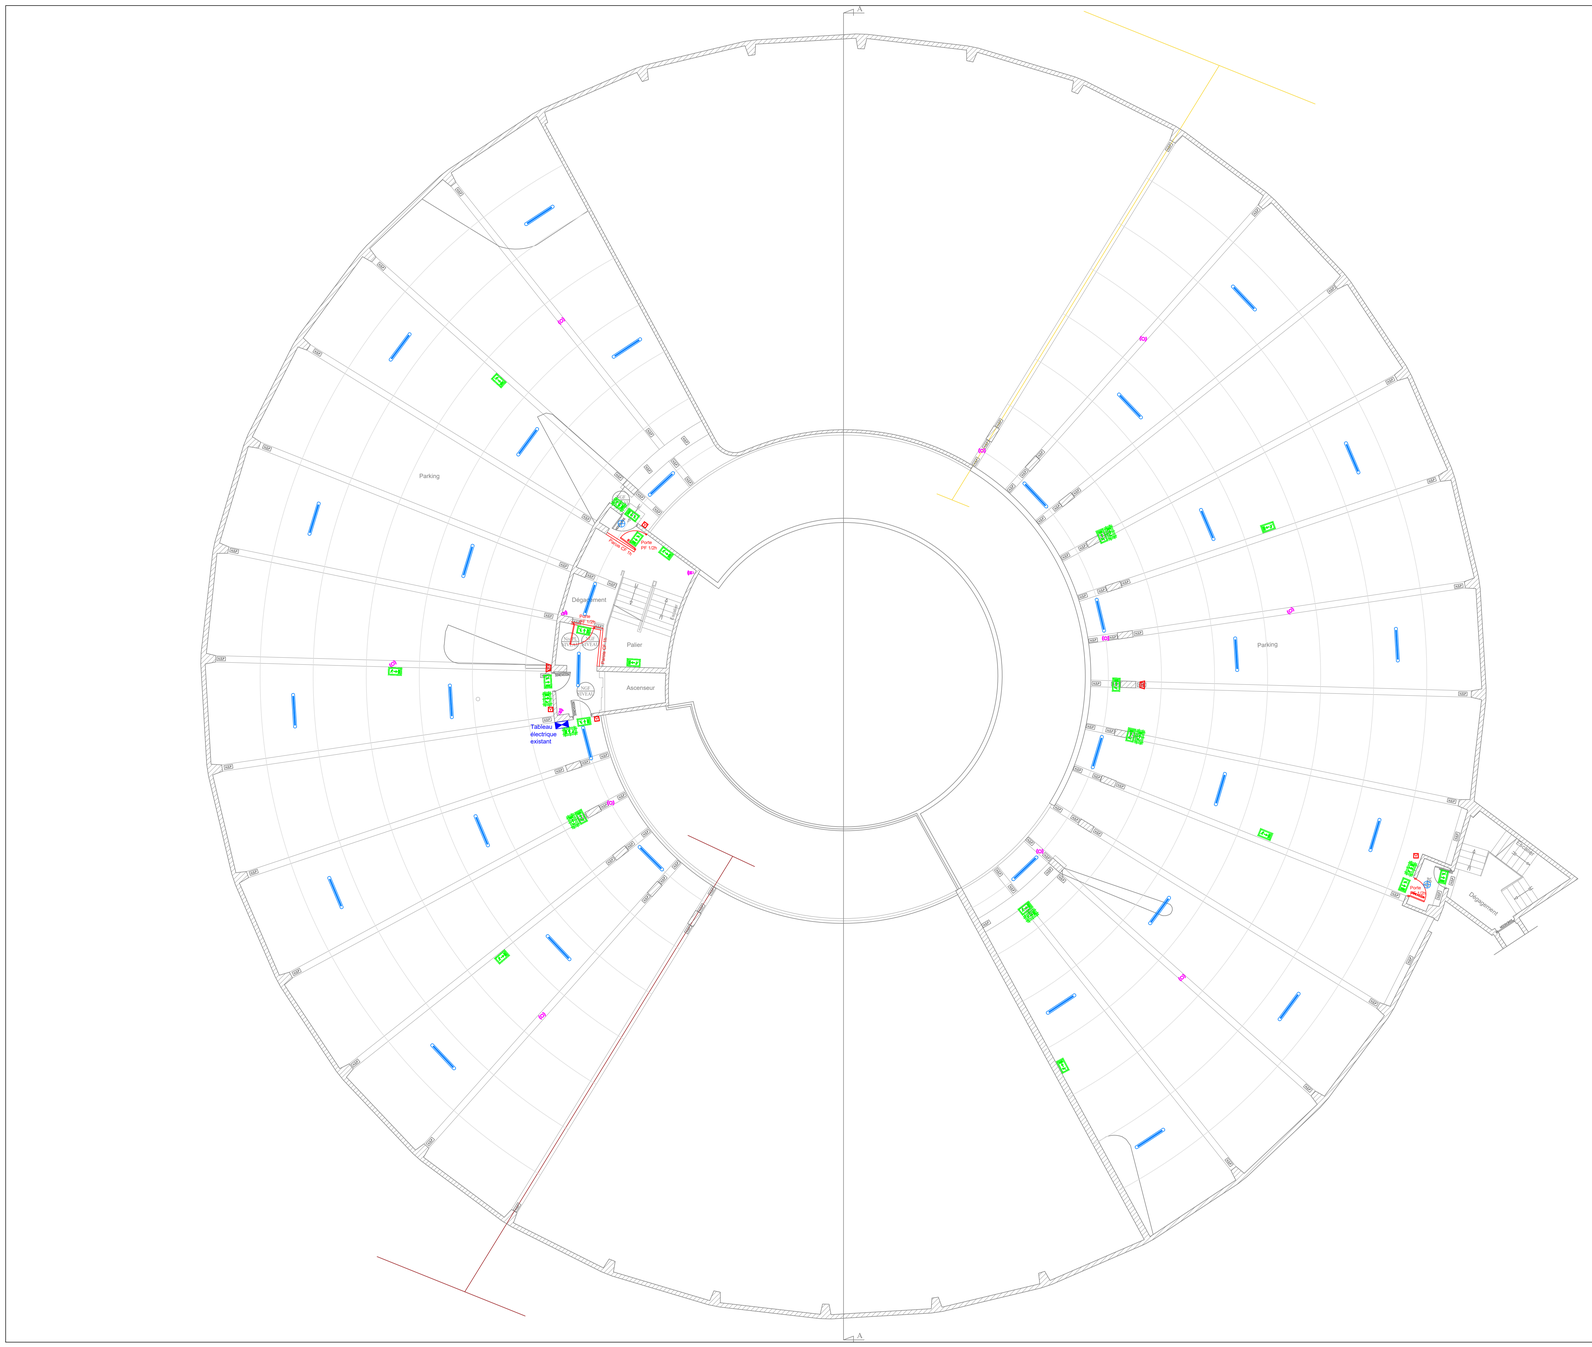

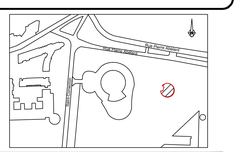

MAITRE D'OUVRAGE :

Liberté
Égalité
Fraternité
RÉPUBLIQUE FRANÇAISE
MINISTÈRE DE LA JUSTICE

MINISTERE DE LA JUSTICE
DI DE RENNES
20 Rue du Puits Mauger
35108 Rennes Cedex 3

BUREAU D'ETUDES:

BETEM ATLANTIQUE
107 Avenue Henri Fréville
35200 Rennes
tel : 02 99 27 54 70
Email: atlantique@betem.fr

Echelle	Date					
1/100	31/07/26	DIAG	AVP	PRO	DCE	

PLAN D'IMPLANTATION CFO SSI
R-4

N° d'affaire	Phase	Lot	N° du plan	Indice
24-1093	DCE	ELEC	EL 04	A