



Ind	Date	Modification	Dess.	Verif
A	Juillet 2025	Emission originale	MDE	BRO

REMISE EN ETAT STRUCTURELLE ET MISE EN CONFORMITE DE LA SECURITE INCENDIE DU PARKING SOUTERRAIN DU TRIBUNAL JUDICIAIRE A RENNES

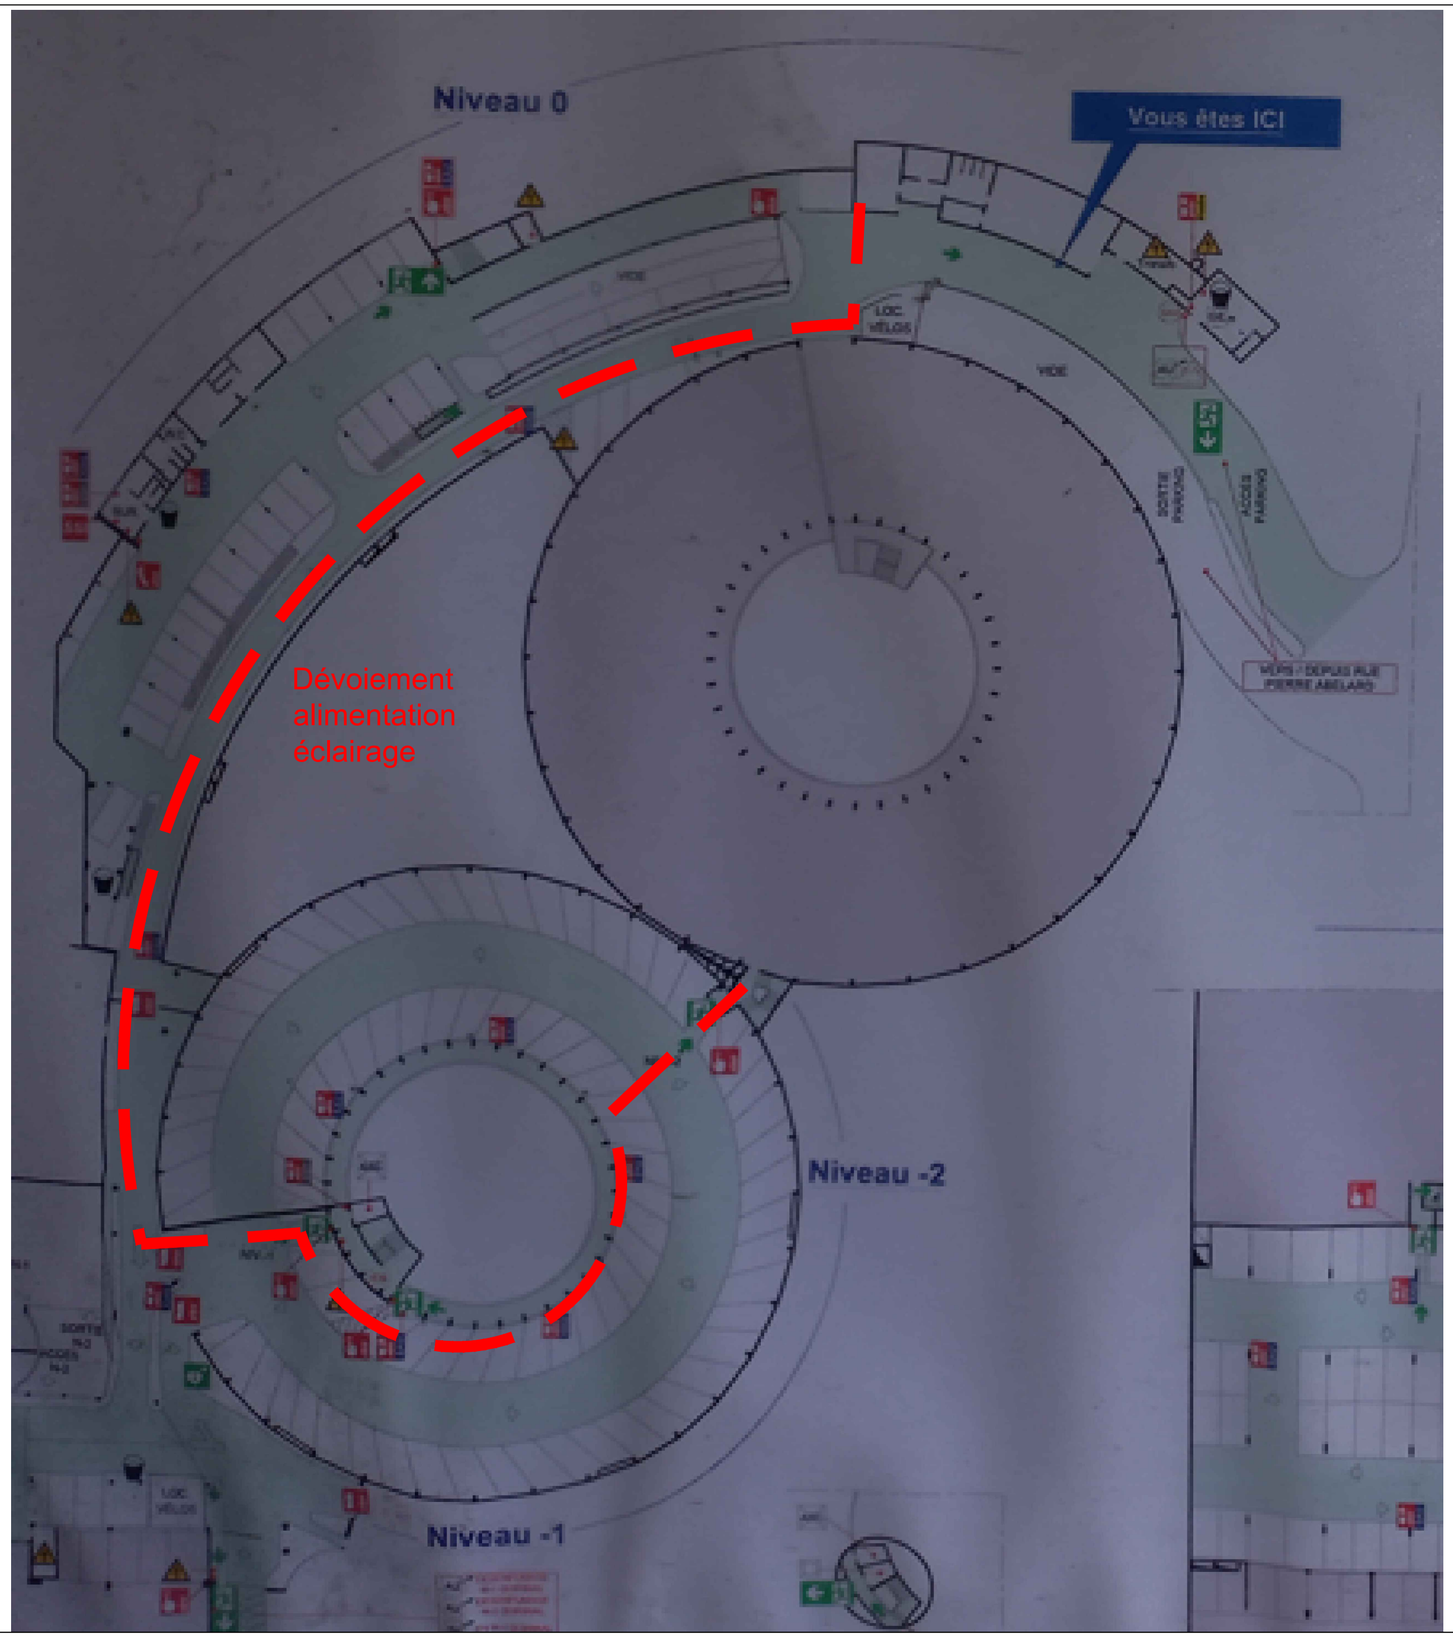

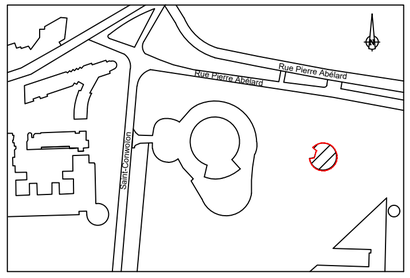

MAITRE D'OUVRAGE :

Liberté • Égalité • Fraternité
RÉPUBLIQUE FRANÇAISE
MINISTÈRE DE LA JUSTICE

MINISTERE DE LA JUSTICE
DI DE RENNES
20 Rue du Puits Mauger
35108 Rennes Cedex 3

BUREAU D'ETUDES:

BETEM ATLANTIQUE
107 Avenue Henri Fréville
35200 Rennes
tel : 02 99 27 54 70
Email: atlantique@betem.fr

Echelle	Date	DIAG	AVP	PRO	DCE	
-	31/07/26					

PLAN D'IMPLANTATION
DEVOIEMENT ALIMENTATION LUMINAIRES ESCALIER COMMUN

N° d'AFFAIRE	PHASE	LOT	N° du PLAN	INDICE
24-1093	DCE	ELEC	EL 06	A