
FOLIO N°	NOM DU FOLIO	INDICE A	B	C	D	E	F	
01	PAGE DE GARDE	X						
02	PLAN R-1 PRINCIPE DE CHEMINEMENT	X						
03	PLAN R-2 CITE JUDICIAIRE	X						

Ind	Date	Modification	Dess.	Verif
A	Juillet 2025	Emission originale	MDE	BRO

REMISE EN ETAT STRUCTURELLE ET MISE EN CONFORMITE DE LA SECURITE INCENDIE DU PARKING SOUTERRAIN DU TRIBUNAL JUDICIAIRE A RENNES



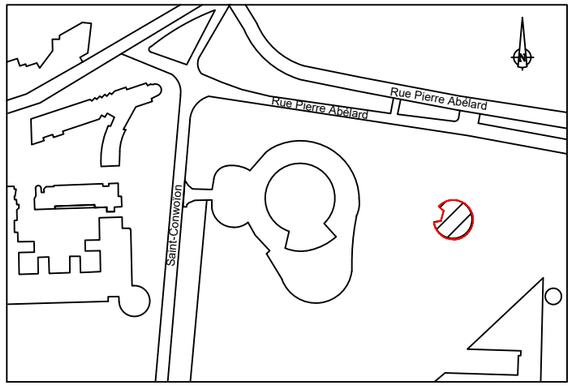

MAITRE D'OUVRAGE :

Liberté • Égalité • Fraternité
RÉPUBLIQUE FRANÇAISE
MINISTÈRE DE LA JUSTICE

MINISTERE DE LA JUSTICE
DI DE RENNES
20 Rue du Puits Mauger
35108 Rennes Cedex 3

BUREAU D'ETUDES:

BETEM

BETEM ATLANTIQUE
107 Avenue Henri Fréville
35200 Rennes
tel : 02 99 27 54 70
Email: atlantique@betem.fr

Echelle	Date	DIAG	AVP	PRO	DCE	
1/100	31/07/26					

OPTION 2 - ALIMENTATION DEPUIS CITE JUDICIAIRE
CARNET DE PLANS

N° d'AFFAIRE	PHASE	LOT	N° du PLAN	INDICE
24-1093	DCE	ELEC	EL 08	A

CITE JUDICIAIRE

PARKING

Passage des cables dans Faux plafond

Passage des cables dans fourreau IK10 en sous-face de la passerelle

Passage des cables dans encoffrement coupe feu à la charge du présent lot

Passage des cables dans CDC à la charge du présent lot

TGBT

Passage des cables dans encoffrement coupe feu à la charge du présent lot

Dalle béton

Pavés

Bitume

carrelage

Table

Vide Sur R-2

Parking

ENTREE PARKING

Vide sur Parking


BETEM ATLANTIQUE
107 Avenue Henri Fréville
35200 Rennes
tel : 02 99 27 54 70
Email: atlantique@betem.fr

REMISE EN ETAT STRUCTURELLE ET MISE EN CONFORMITE DE LA SECURITE INCENDIE DU PARKING SOUTERRAIN DU TRIBUNAL JUDICIAIRE A RENNES

R-1
Principe de cheminement

N°PLAN :
Phase : DCE
Indice : A
Echelle : 1/250
Date : Juillet 2026

FOLIO 2

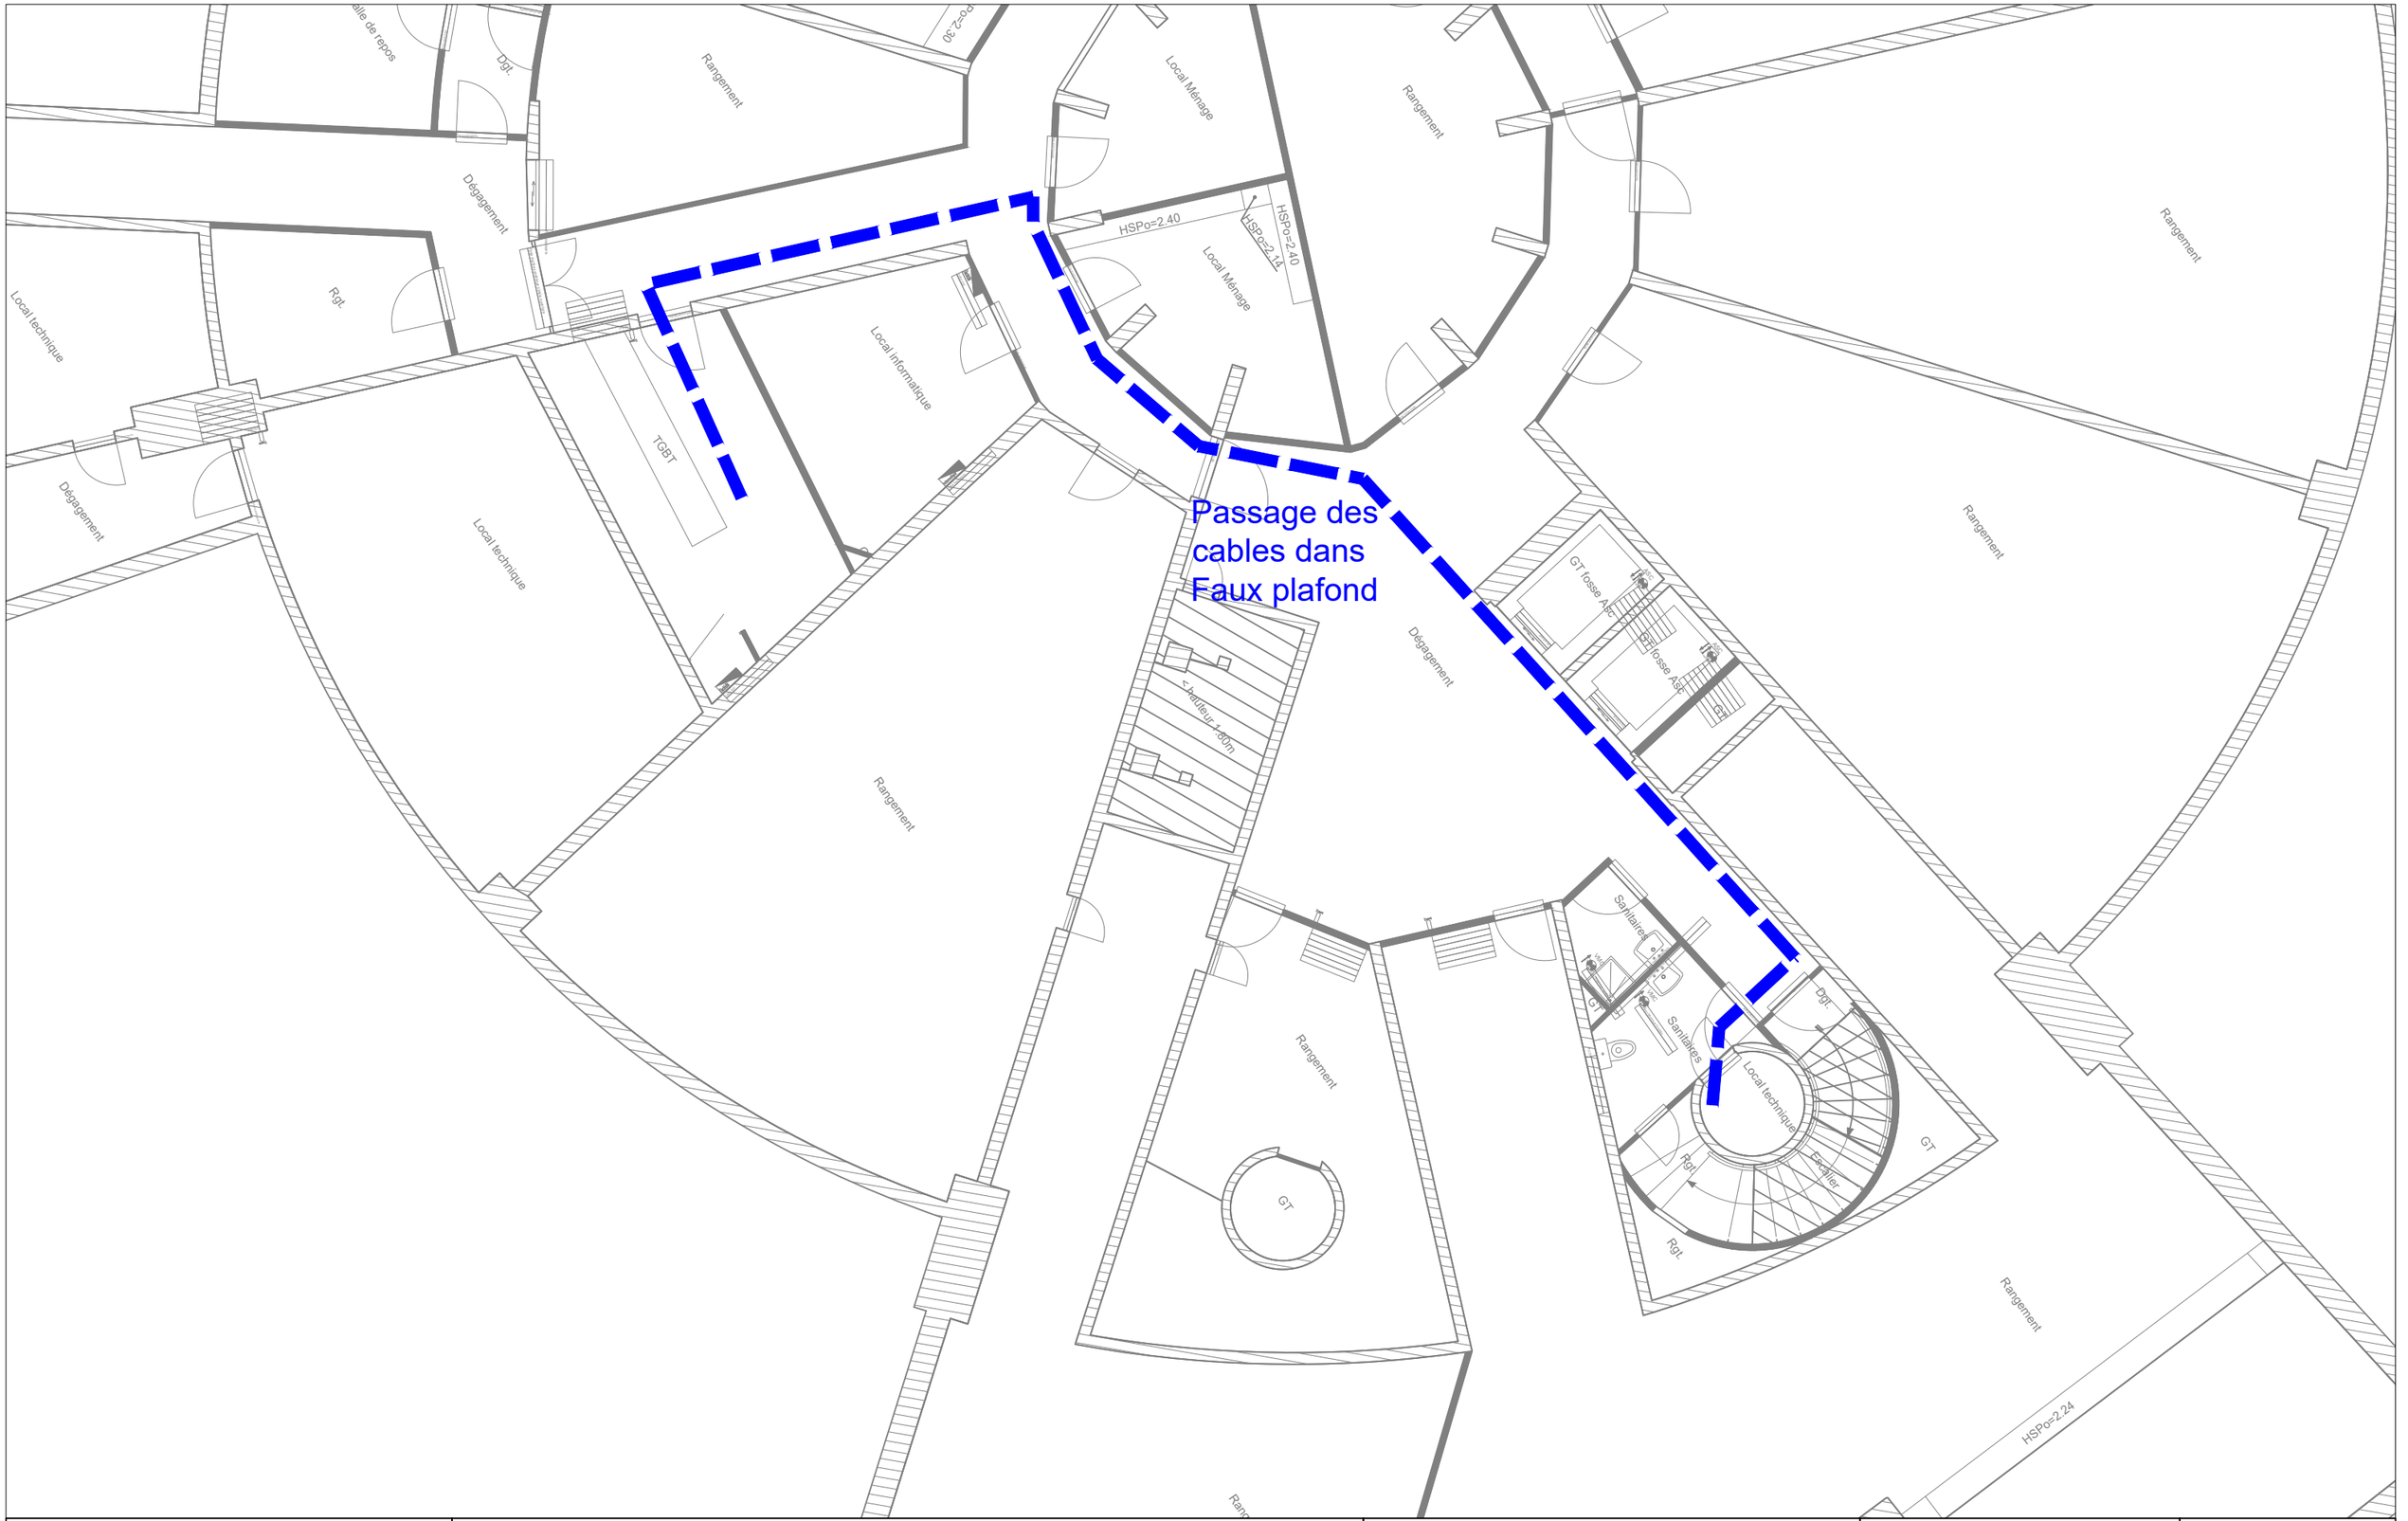

BETEM ATLANTIQUE 107 Avenue Henri Fréville 35200 Rennes tel : 02 99 27 54 70 Email: atlantique@betem.fr	**REMISE EN ETAT STRUCTURELLE ET MISE EN CONFORMITE DE LA SECURITE INCENDIE DU PARKING SOUTERRAIN DU TRIBUNAL JUDICIAIRE A RENNES**	**R-2** **CITE JUDICIAIRE**	N°PLAN : Phase : DCE Indice : A Echelle : 1/100 Date : Juillet 2026	**FOLIO 2**