


Elévation Projet

Ech : 1/100e

Nota : Calpinage des clous à valider en phase "EXE" suivant la position précise des barbacanes existantes

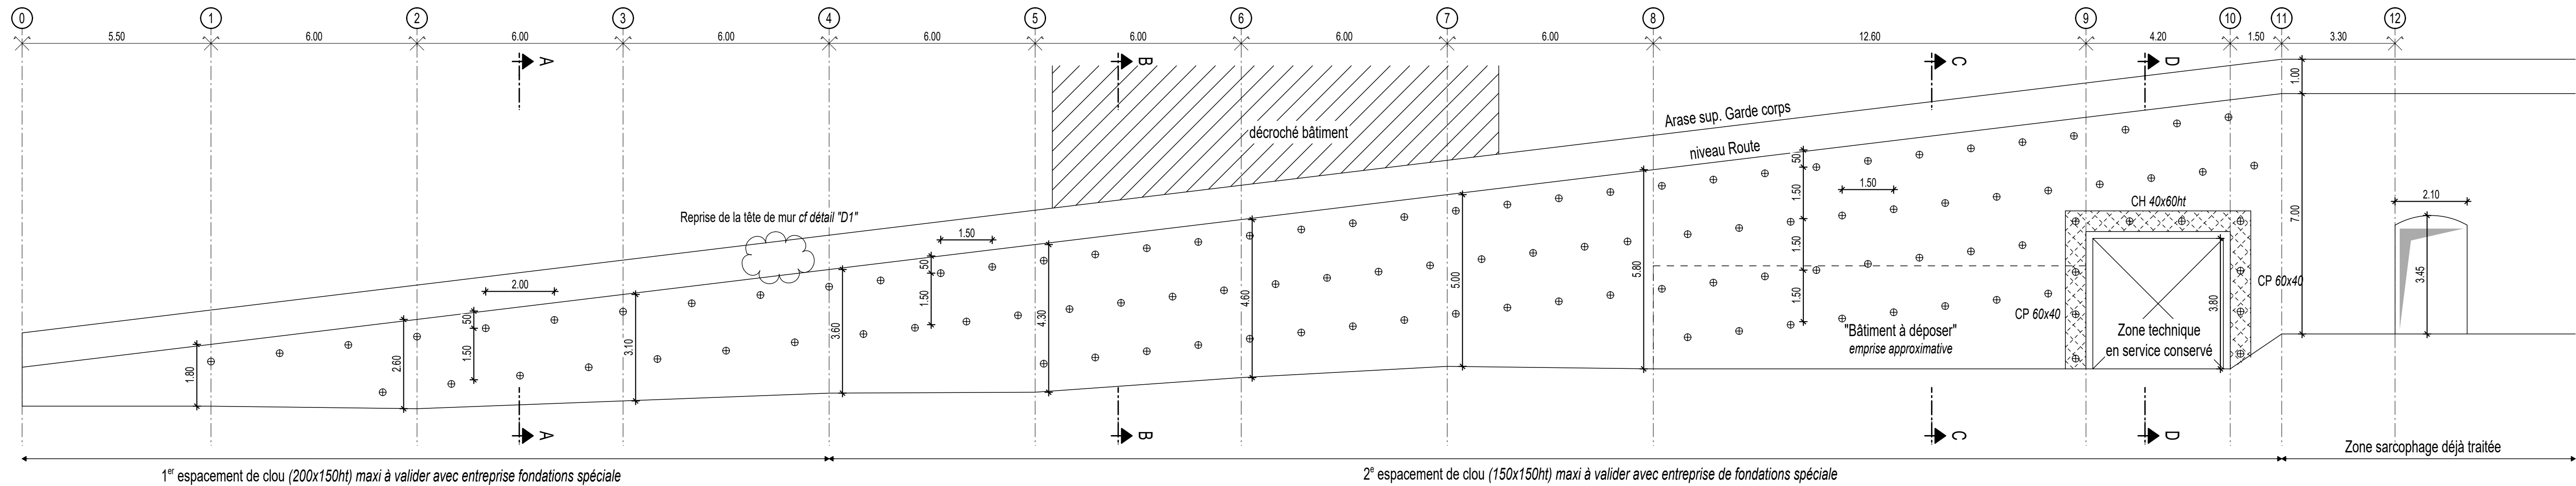

Ratio :


- CH 40x60ht : 20kg/ml de HA
- CP 40x60 : 20kg/ml de HA
- Chaînage garde-corps : 15kg/ml de HA

NOTA :

- Tous les éléments indiqués sur les plans seront à valider en phase EXECUTION suivant l'étude de sol qui sera réaliser par FONDASOL.
- L'étude d'EXECUTION sera à réaliser par le BET IC42 à la charge des lots correspondant (lot GO, ...).


Coupe A-A

Ech : 1/50e

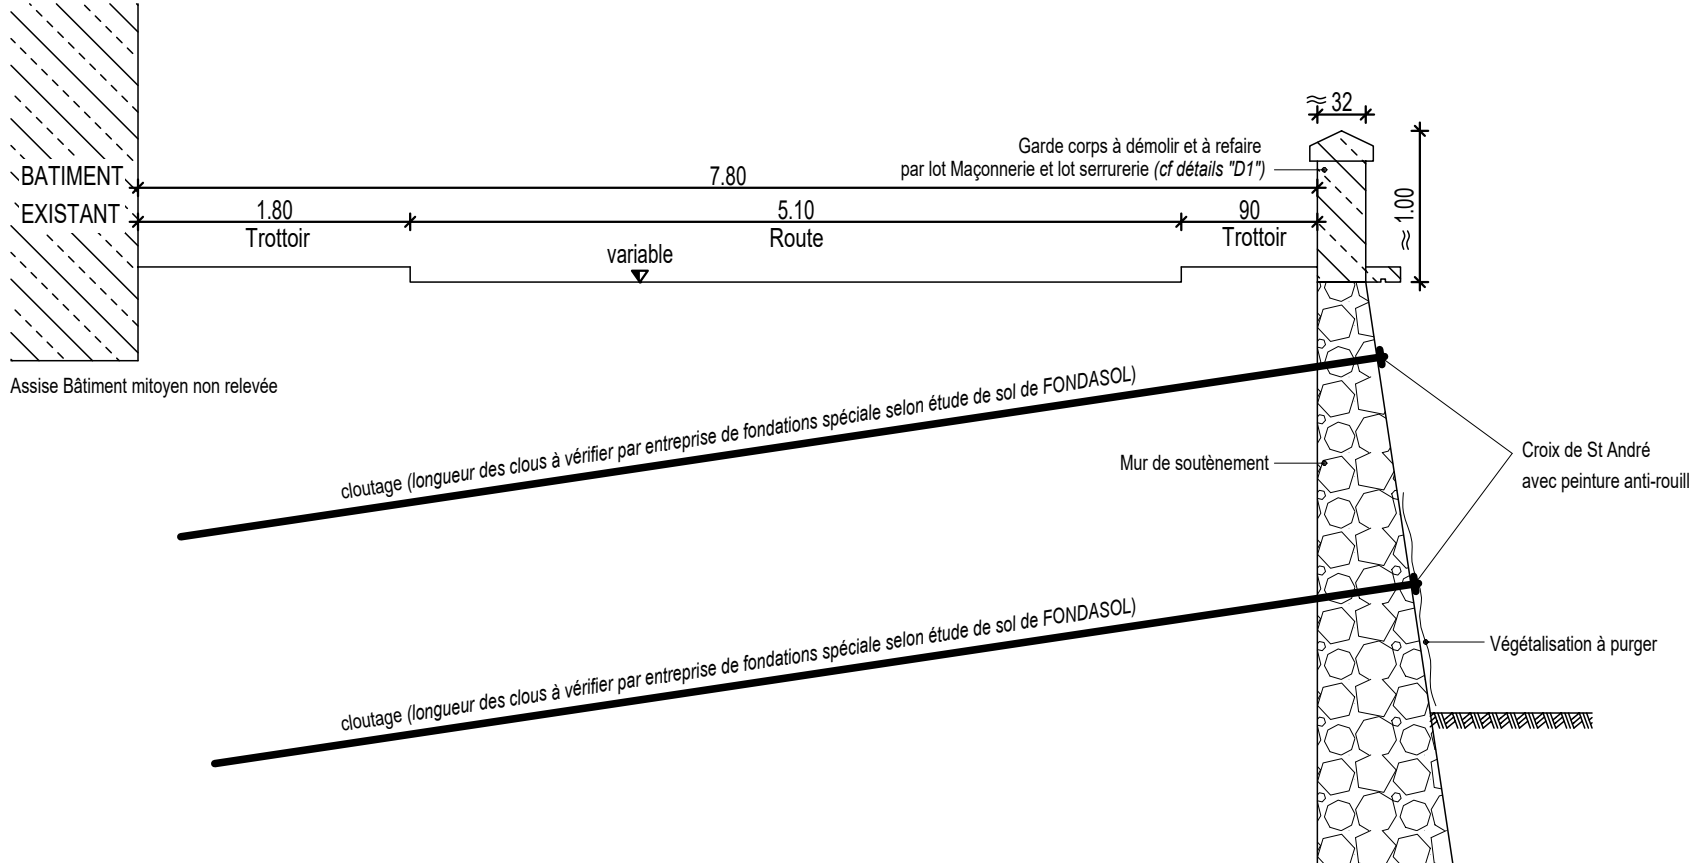


Coupe C-C

Ech : 1/50e

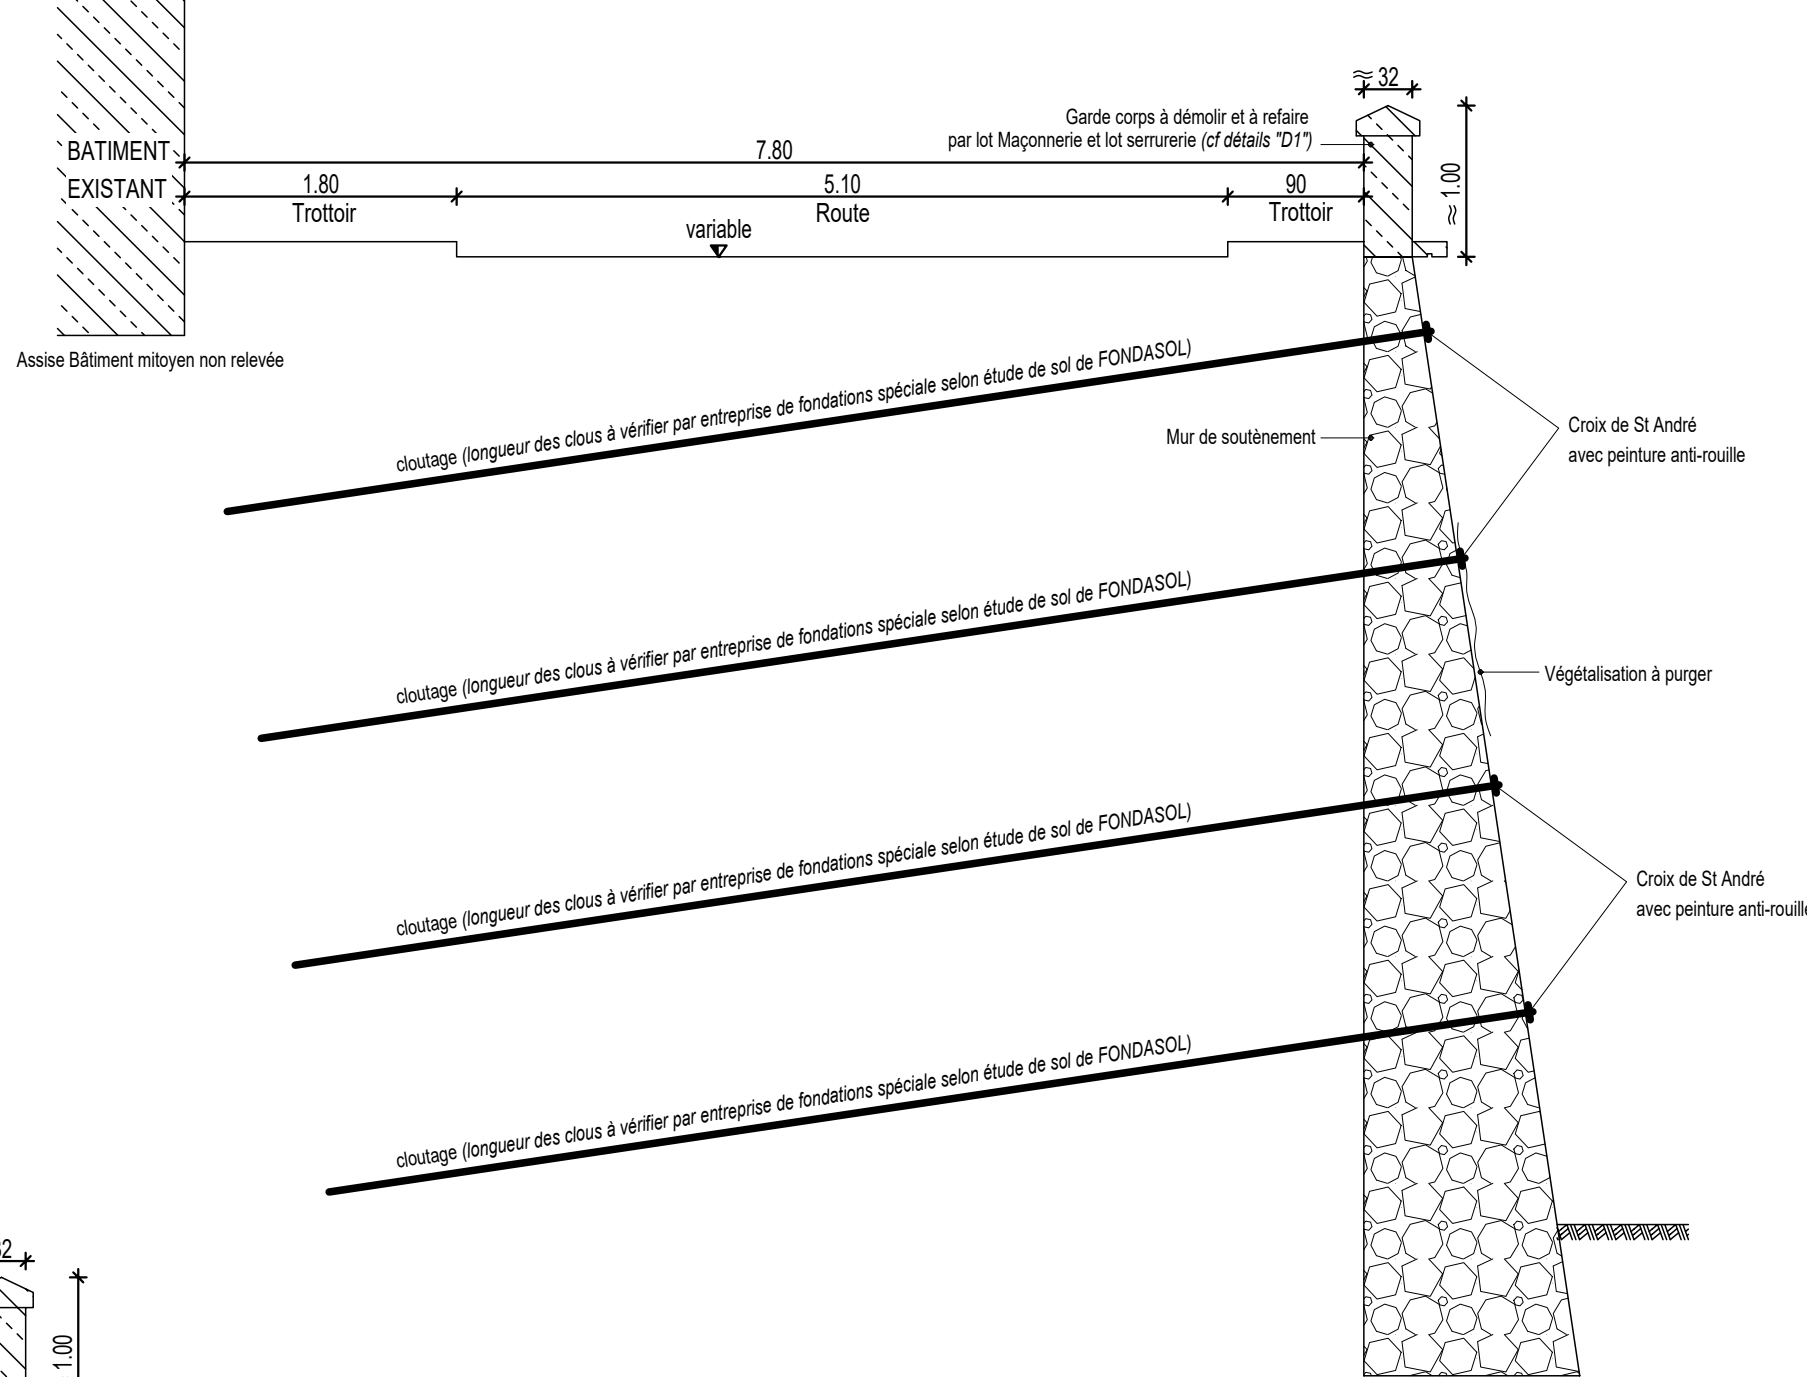


Coupe D-D

Ech : 1/50e

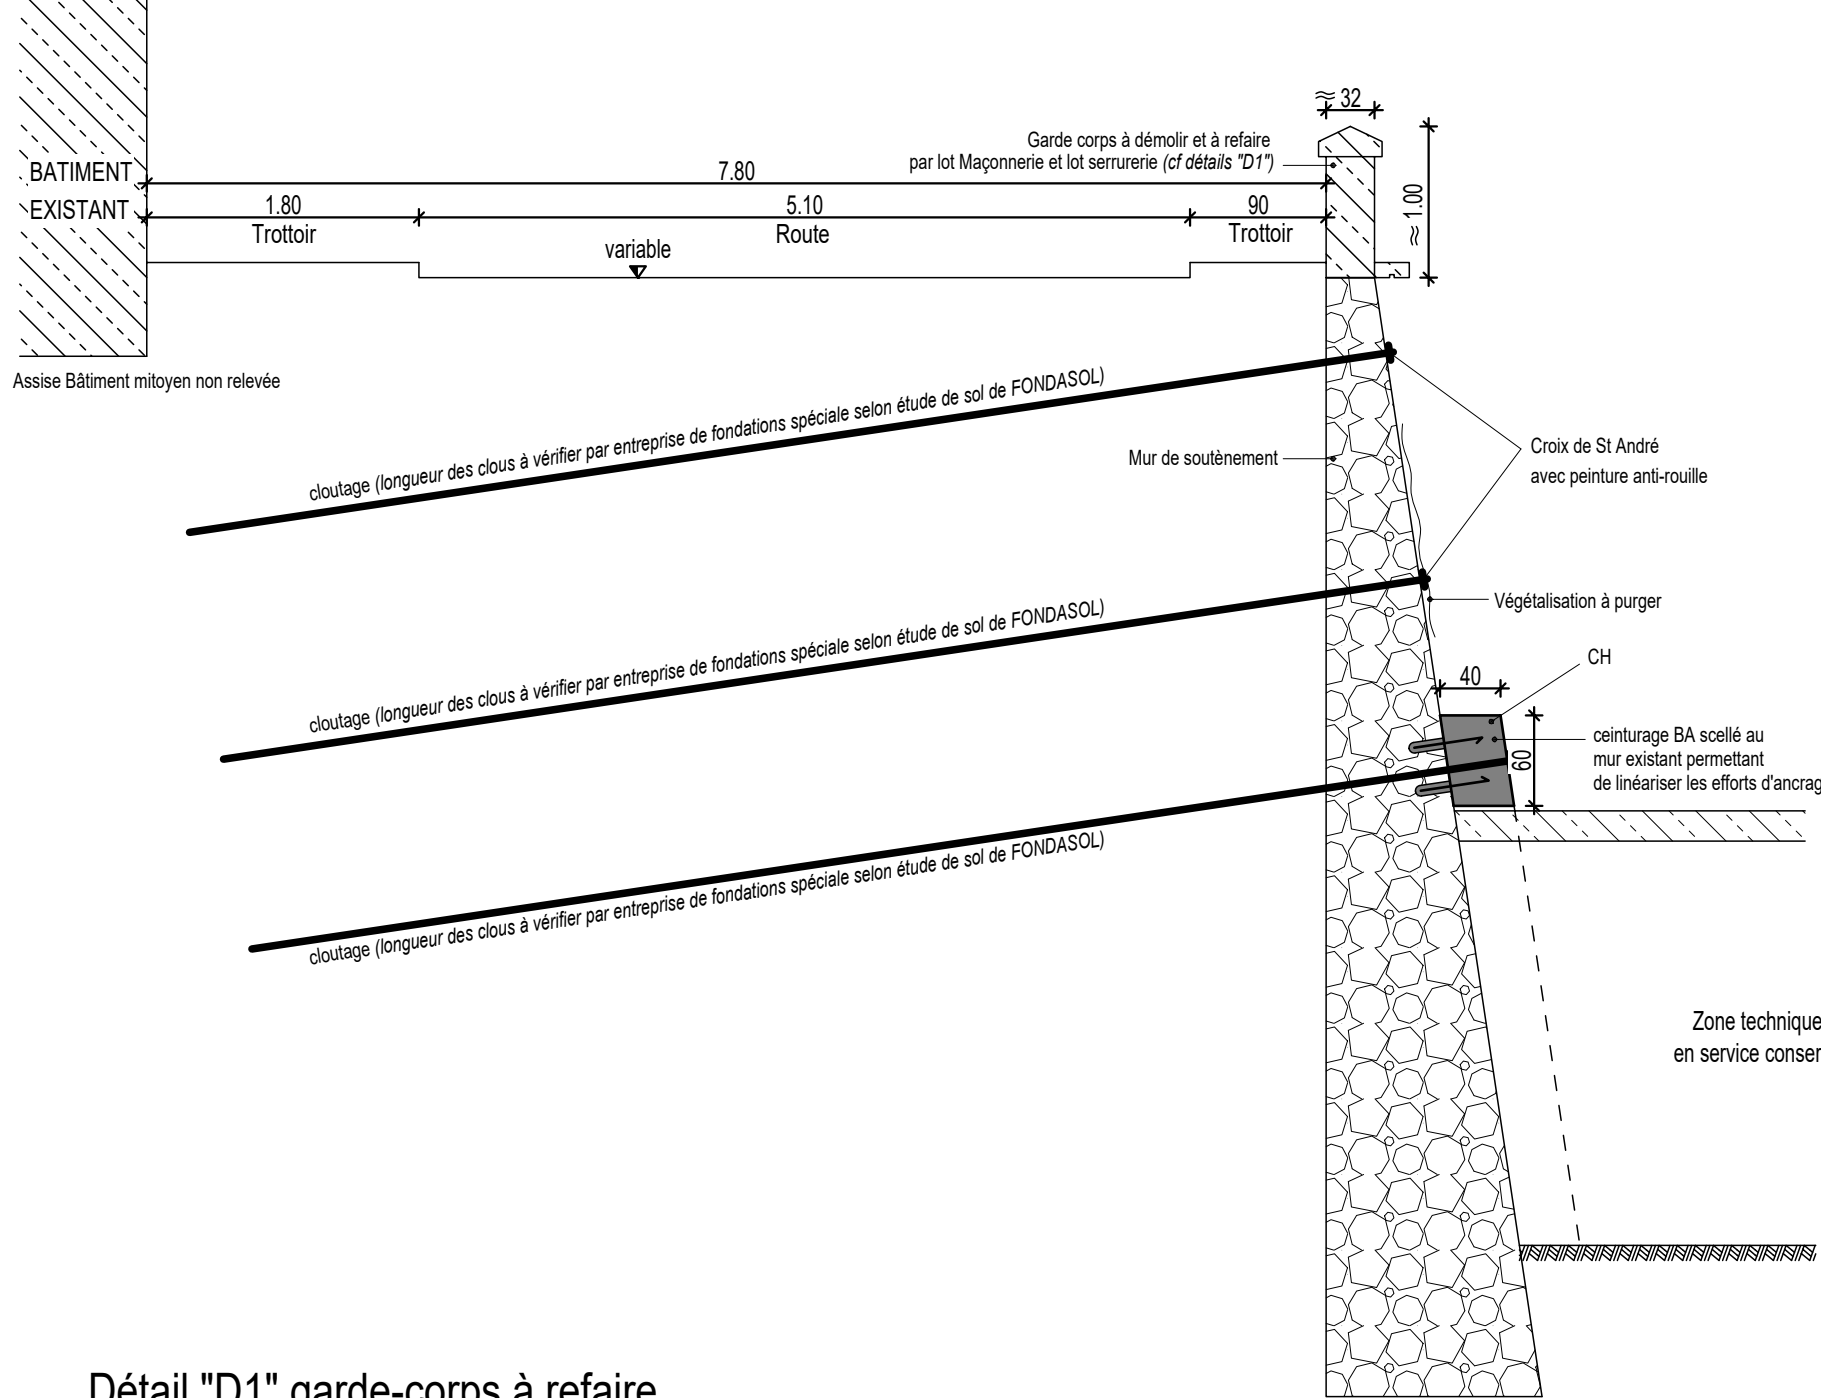


Coupe B-B

Ech : 1/50e

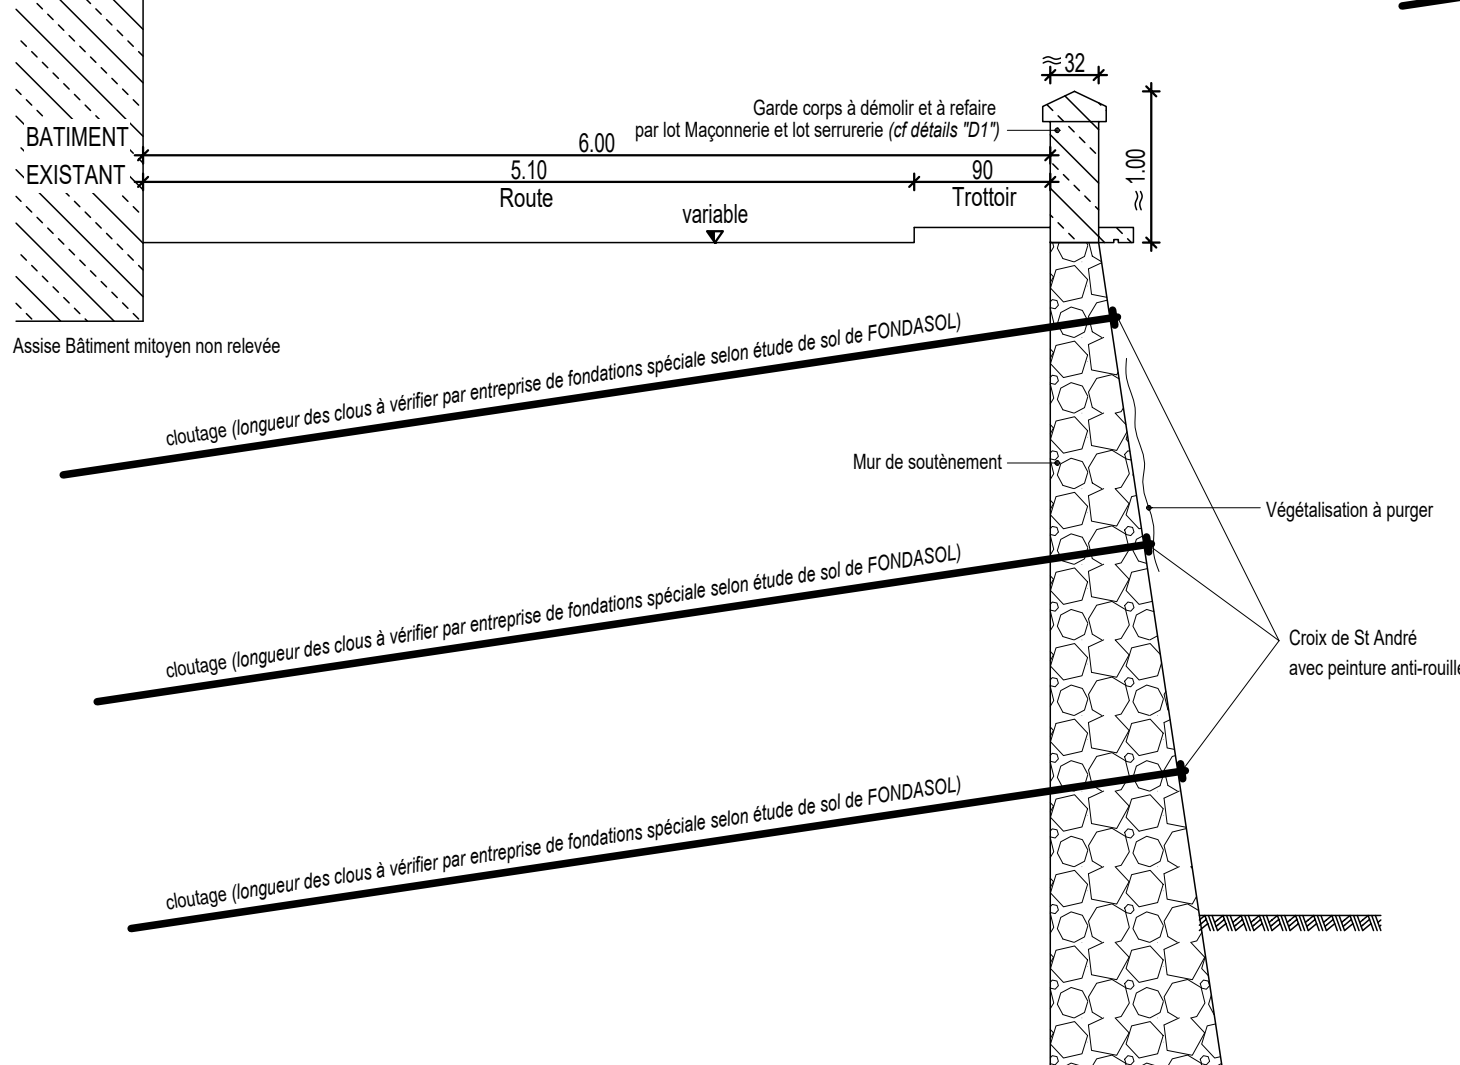

Détail "D1" garde-corps à refaire

Ech : 1/25e

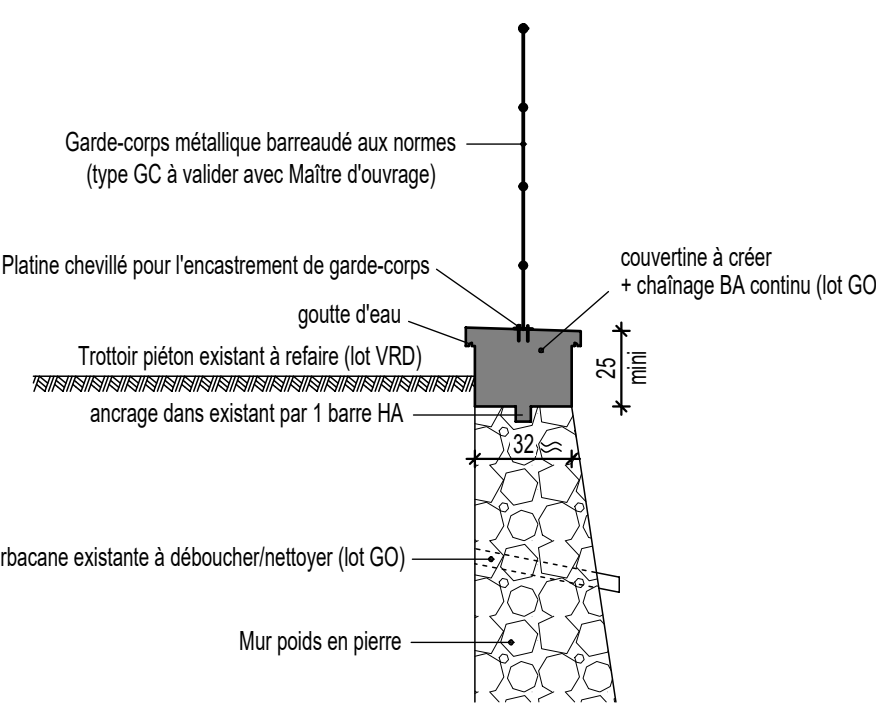

MAITRE D'OUVRAGE : CHU VICHY - Patrice PAILLET

MAITRE D'OEUVRE : --

0 25/11/25 Première diffusion phase DCE

MODIFICATIONS

Hôpital CH VICHY
sinistre mur poids
03200 VICHY

Principe de confortement
du mur poids sinistré

DCE

PROVISoire

ETUDE

EXE

DOE

COFFRAGE & RATIO D'ACIERS UNITAIRES

INGENIERIE
CONSTRUCTION

BUREAU D'ETUDES DE STRUCTURES POUR LE BATIMENT
MEMBRE DE LA CHAMBRE DES INGENIEURS CONSEILS DE FRANCE
17 B, rue de la presse 42000 Saint Etienne
Tel : 04-77-91-30-50
E-Mail: ingenierie-construction@wanadoo.fr

ENTREPRISE DE G.O. :

FONDATIONS SPECIALE :

GEOTECHNICIEN : FONDASOL - Renald RONDEAU

Tel : 06-31-00-43-02
Mail : renald.rondeau@groupefondasol.com

RESPONSABLE :
DESSINATEUR :

RICHARD P.
THIVOLET C.

DATE DU PLAN :
25/11/2025

ECHELLE :
1/25e - 1/50e - 1/100e

N° AFFAIRE:
S25-262

N° PLAN: 01

INDICE:

0