



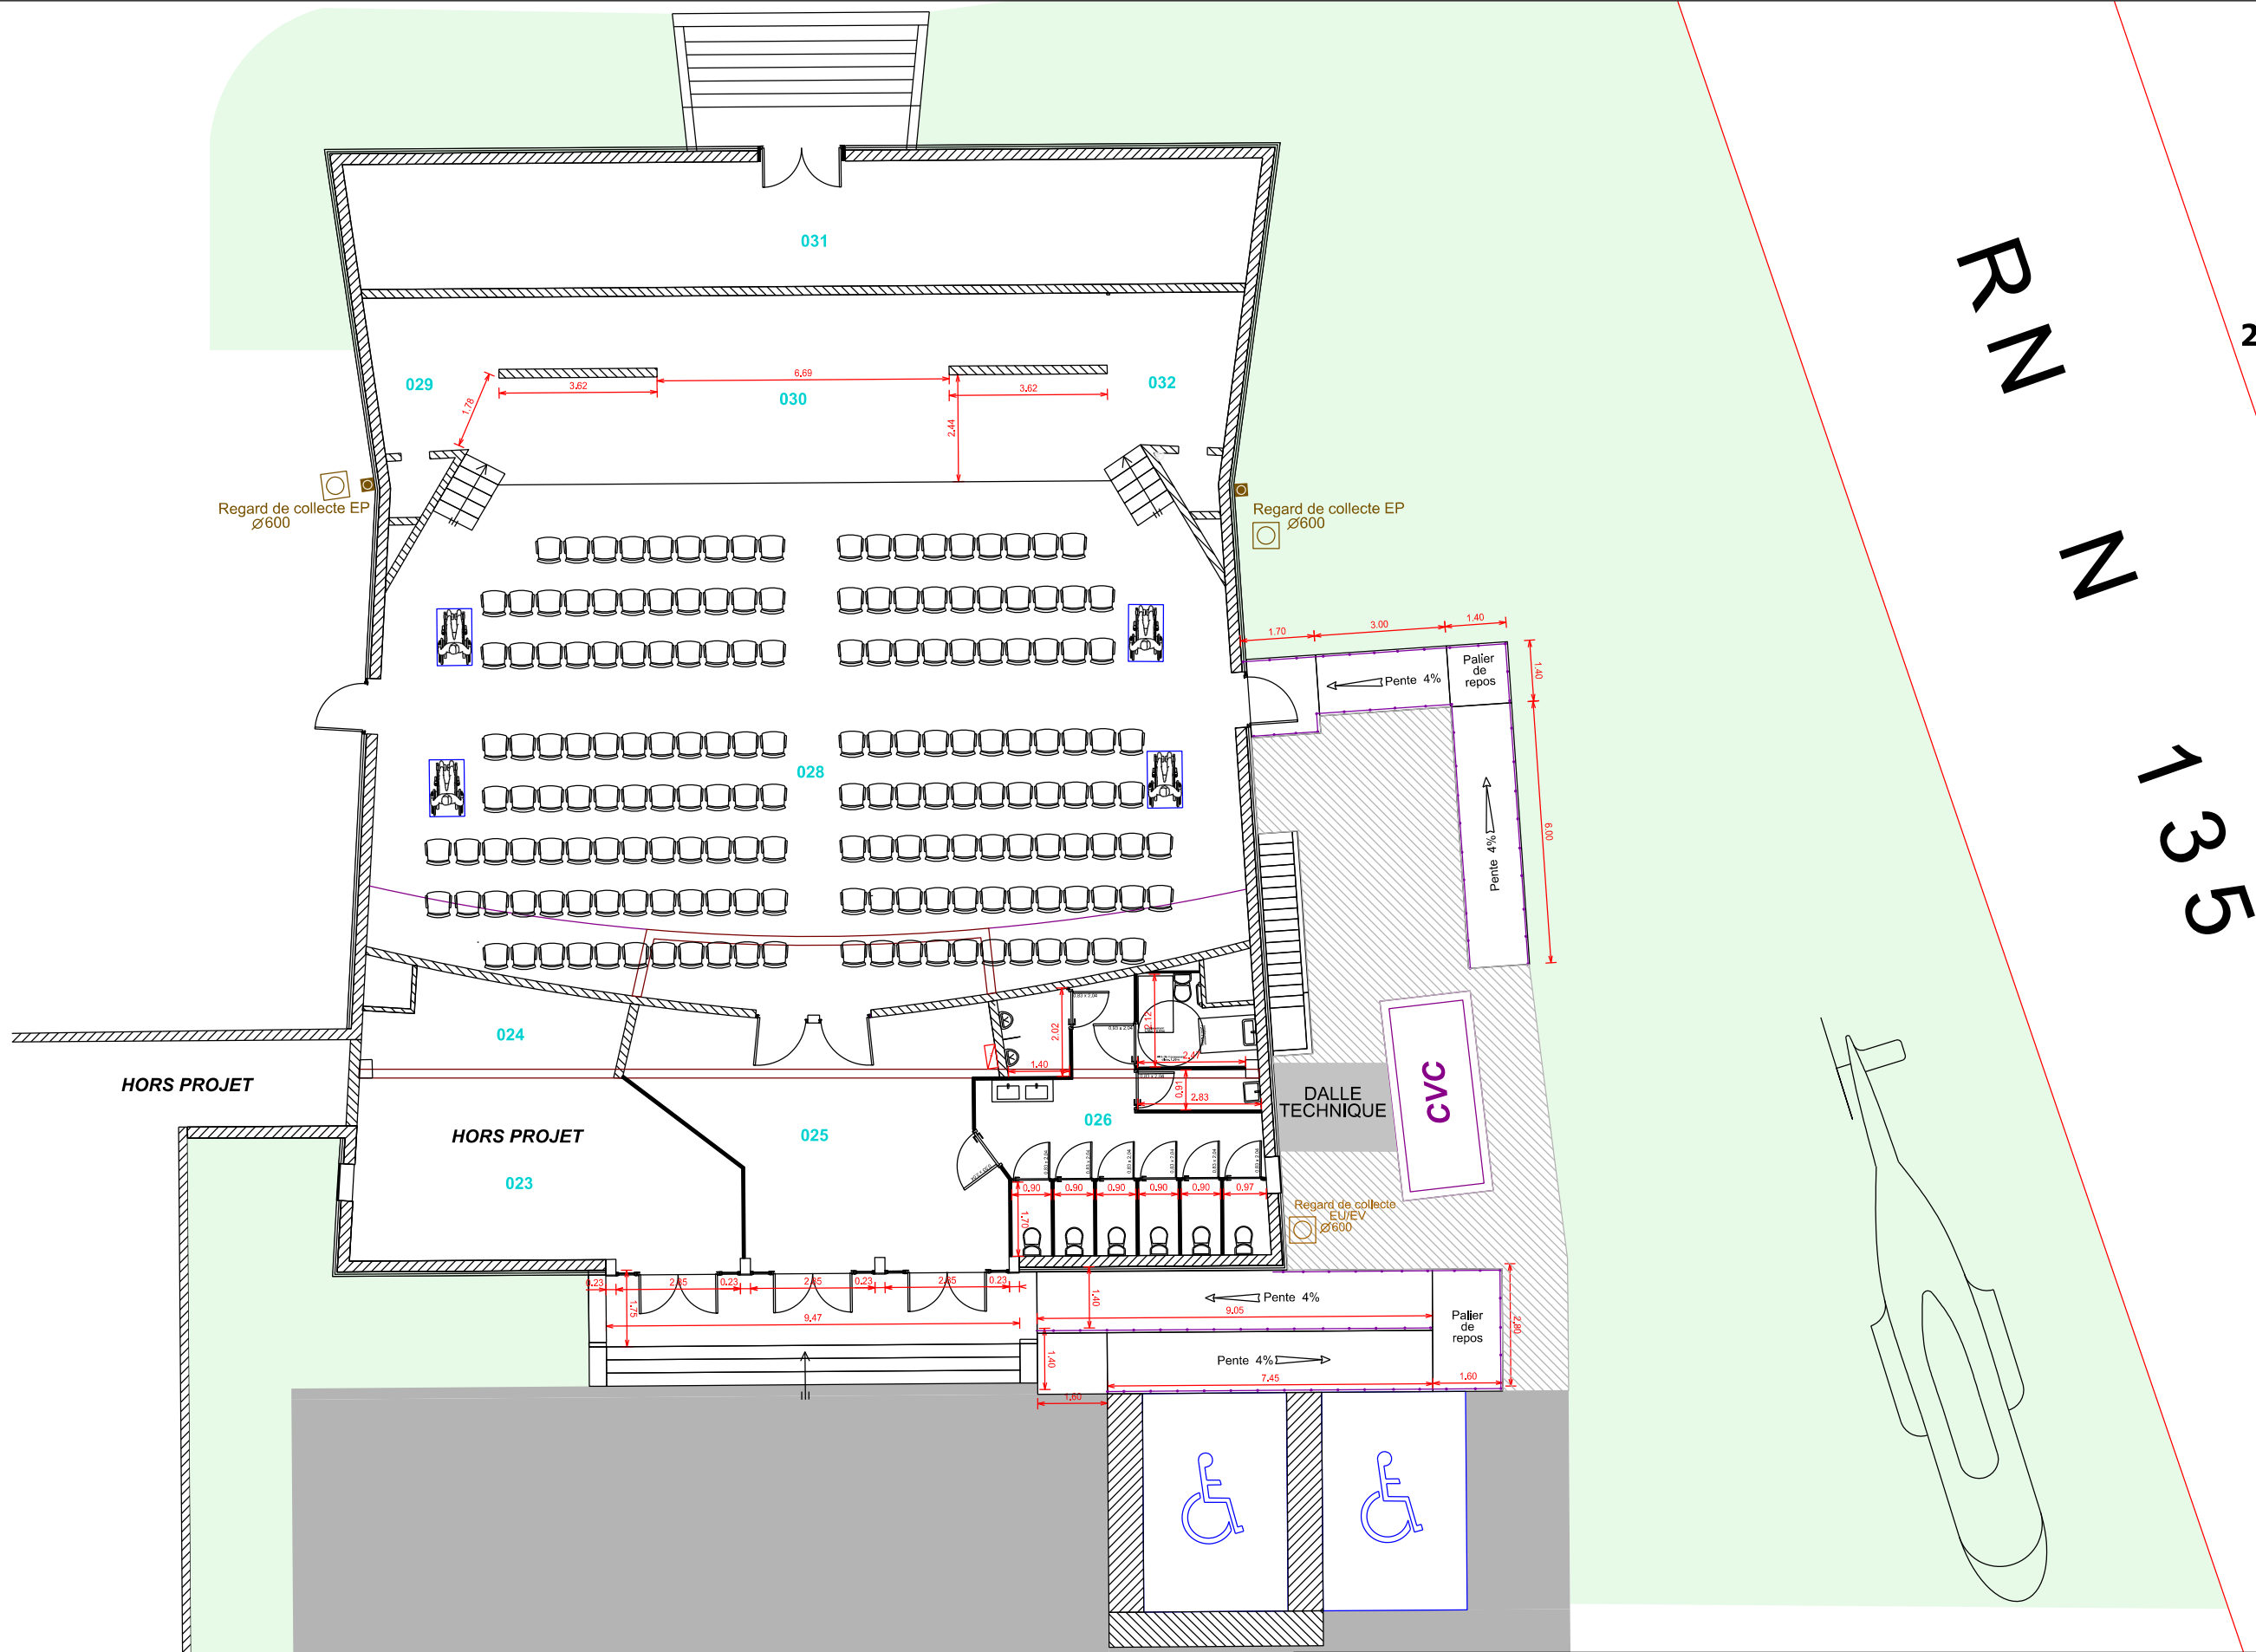

Bâtiment 0008 N00
184 places assises
+ 4 places PMR
2 places parking PMR

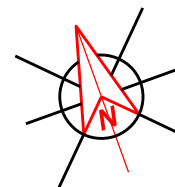

 SID Sud-Est USID DE TOULOUSE USID de TOULOUSE BP 45017 31032 TOULOUSE CEDEX 5	Chargé d'affaires : Francky PAYET 05 61 31 40 69		TARBES QUARTIER SOULT Bâtiment 0008 Rénovation de la salle de cinéma		<u>Nom du fichier :</u> 650440014Q_008_N_00_RENOVATION DE LA SALLE DE CINEMA			 MINISTÈRE DES ARMÉES <i>Liberté Égalité Fraternité</i>	
	Dessiné par : Claudimar Ribeiro Marion Maître 05 61 31 40 54				 SiD Service d'Infrastructure de la Défense		<u>Numéro d'opération :</u> 465707		
	Chef de l'USID de TOULOUSE IC2 David BORDARAUD		Dossier Consultation Entreprises		<u>Date</u> 19/05/2026	<u>Indice</u> 0	<u>N° Ordre</u> 8	 SGA Secrétariat général pour l'administration	
Echelle : 1/150		Format A3							

Echelle : 1/150

Format A3