
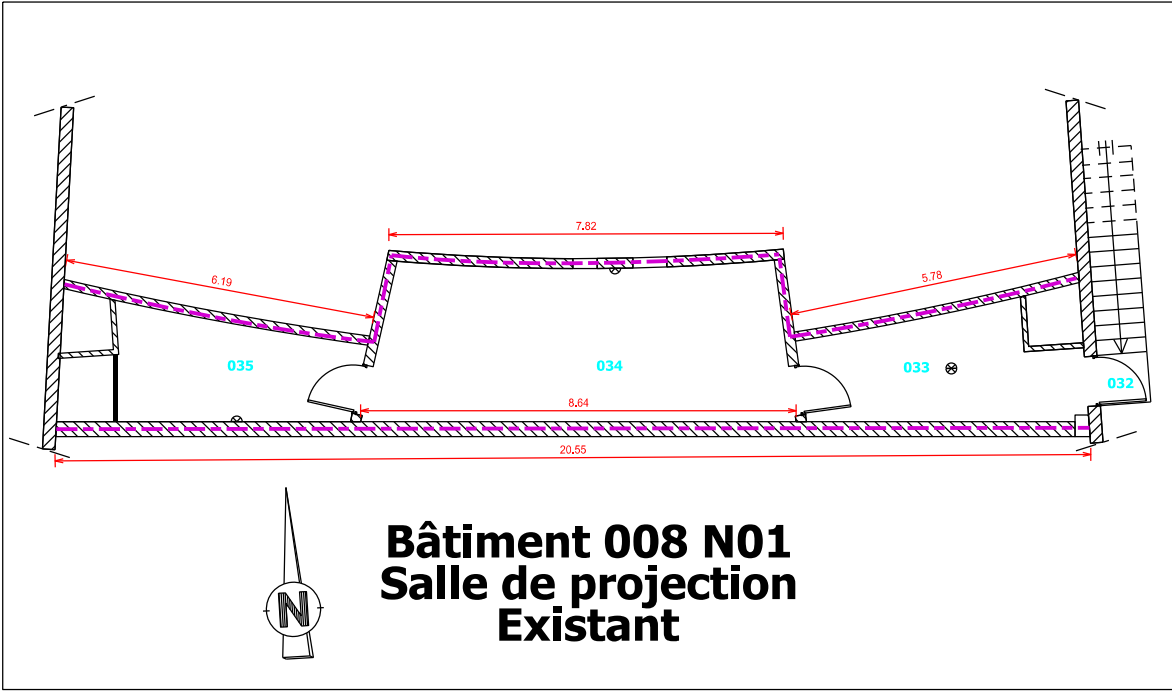


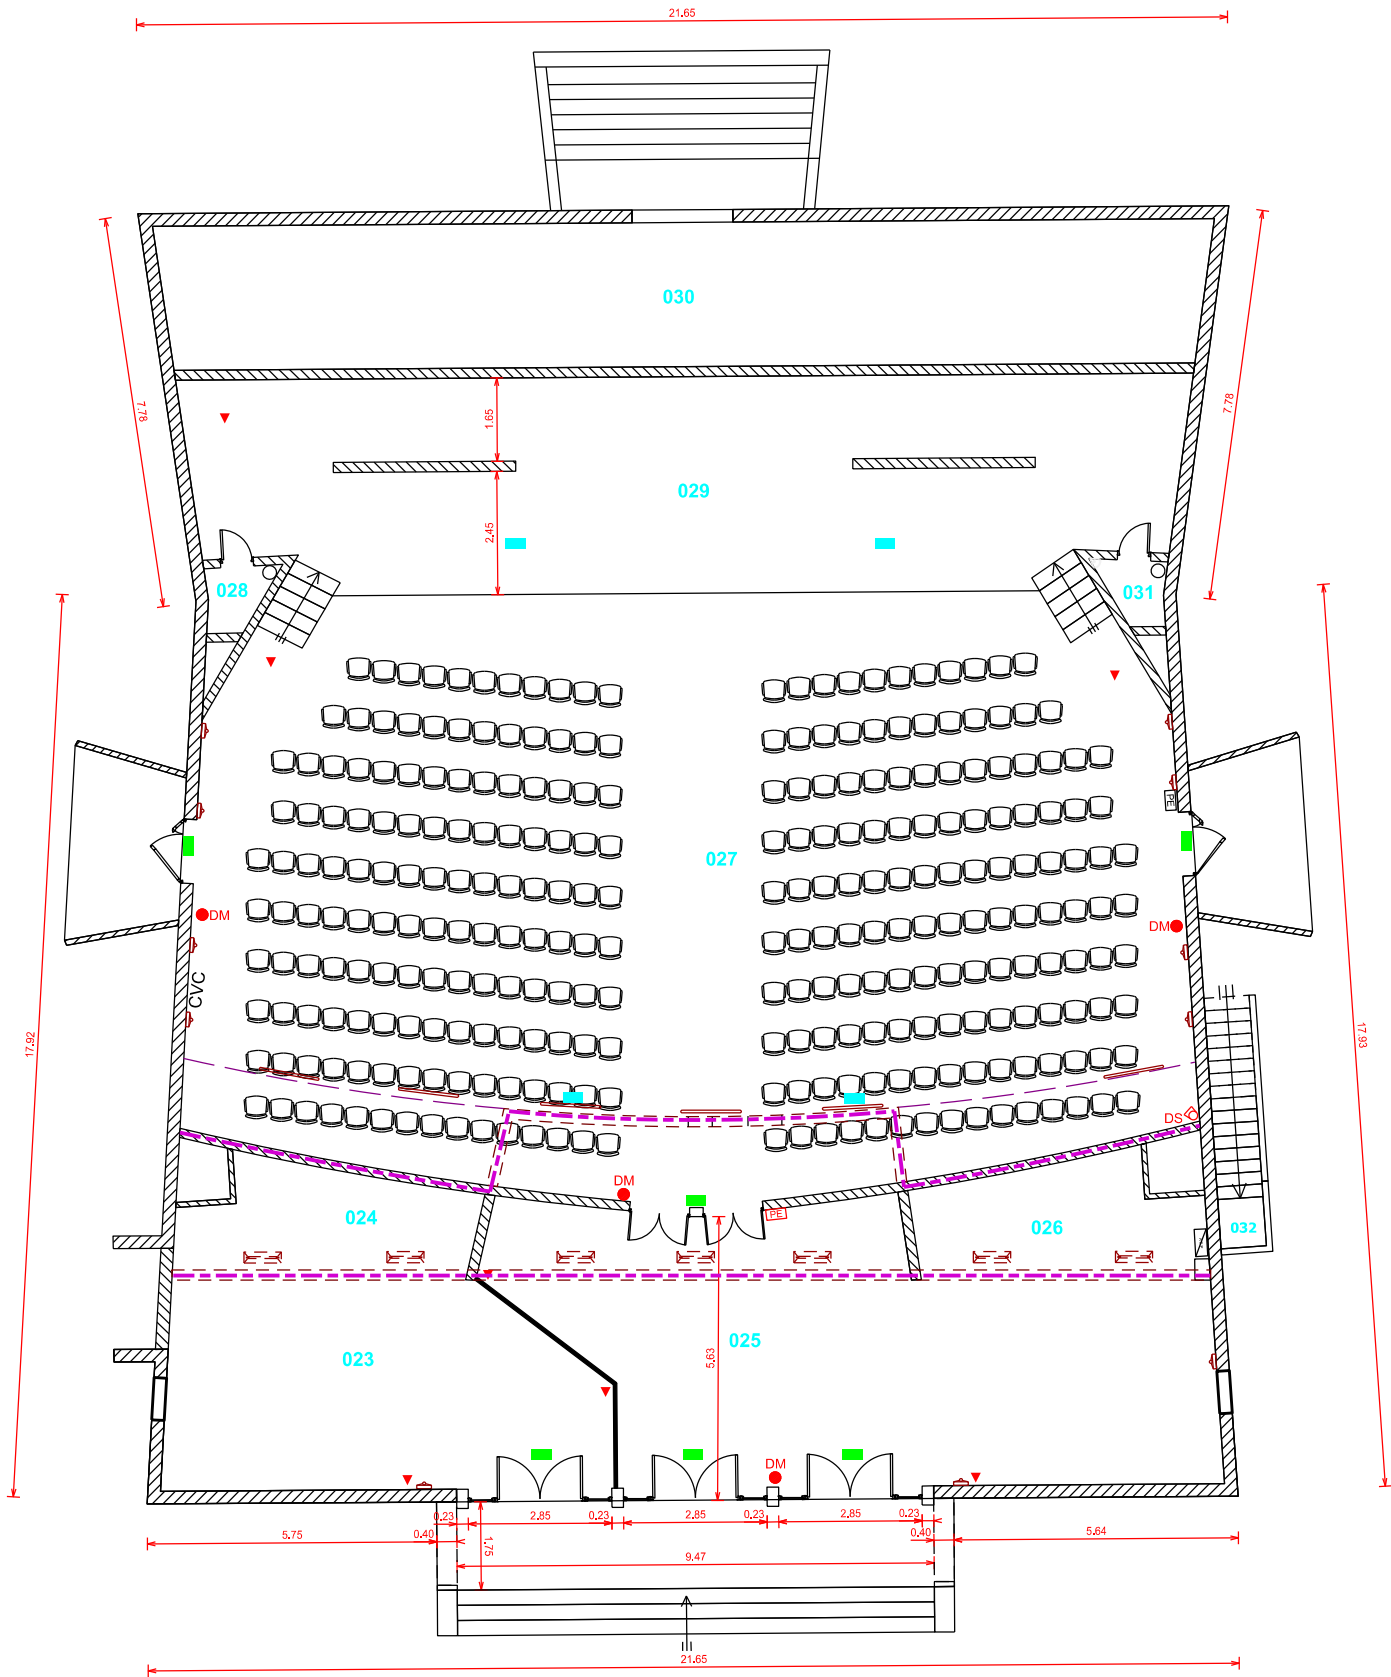

Bâtiment 008 N00
Salle de cinéma
Existant

Bâtiment 008 N01
Salle de projection
Existant

 SID Sud-Est USID DE TOULOUSE USID de TOULOUSE BP 45017 31032 TOULOUSE CEDEX 5	Chargé d'affaires : Francky PAYET 05 61 31 40 69	TARBES QUARTIER SOULT Bâtiment 0008 Rénovation de la salle de cinéma		Nom du fichier : 650440014Q_008_PLANS ETAT DES LIEUX			 MINISTÈRE DES ARMÉES <i>Liberté Égalité Fraternité</i>
	Dessiné par : Cleudimar Ribeiro Marion Maître 05 61 31 40 54			 SiD Service d'Infrastructure de la Défense		Numéro d'opération : 465707	
	Chef de l'USID de TOULOUSE IC2 David BORDARAUD	Dossier Consultation Entreprises		Date 23/04/2026	Indice 0	N° Ordre 6	
Echelle : 1/150		PLANS ETAT DES LIEUX		Format A3			