


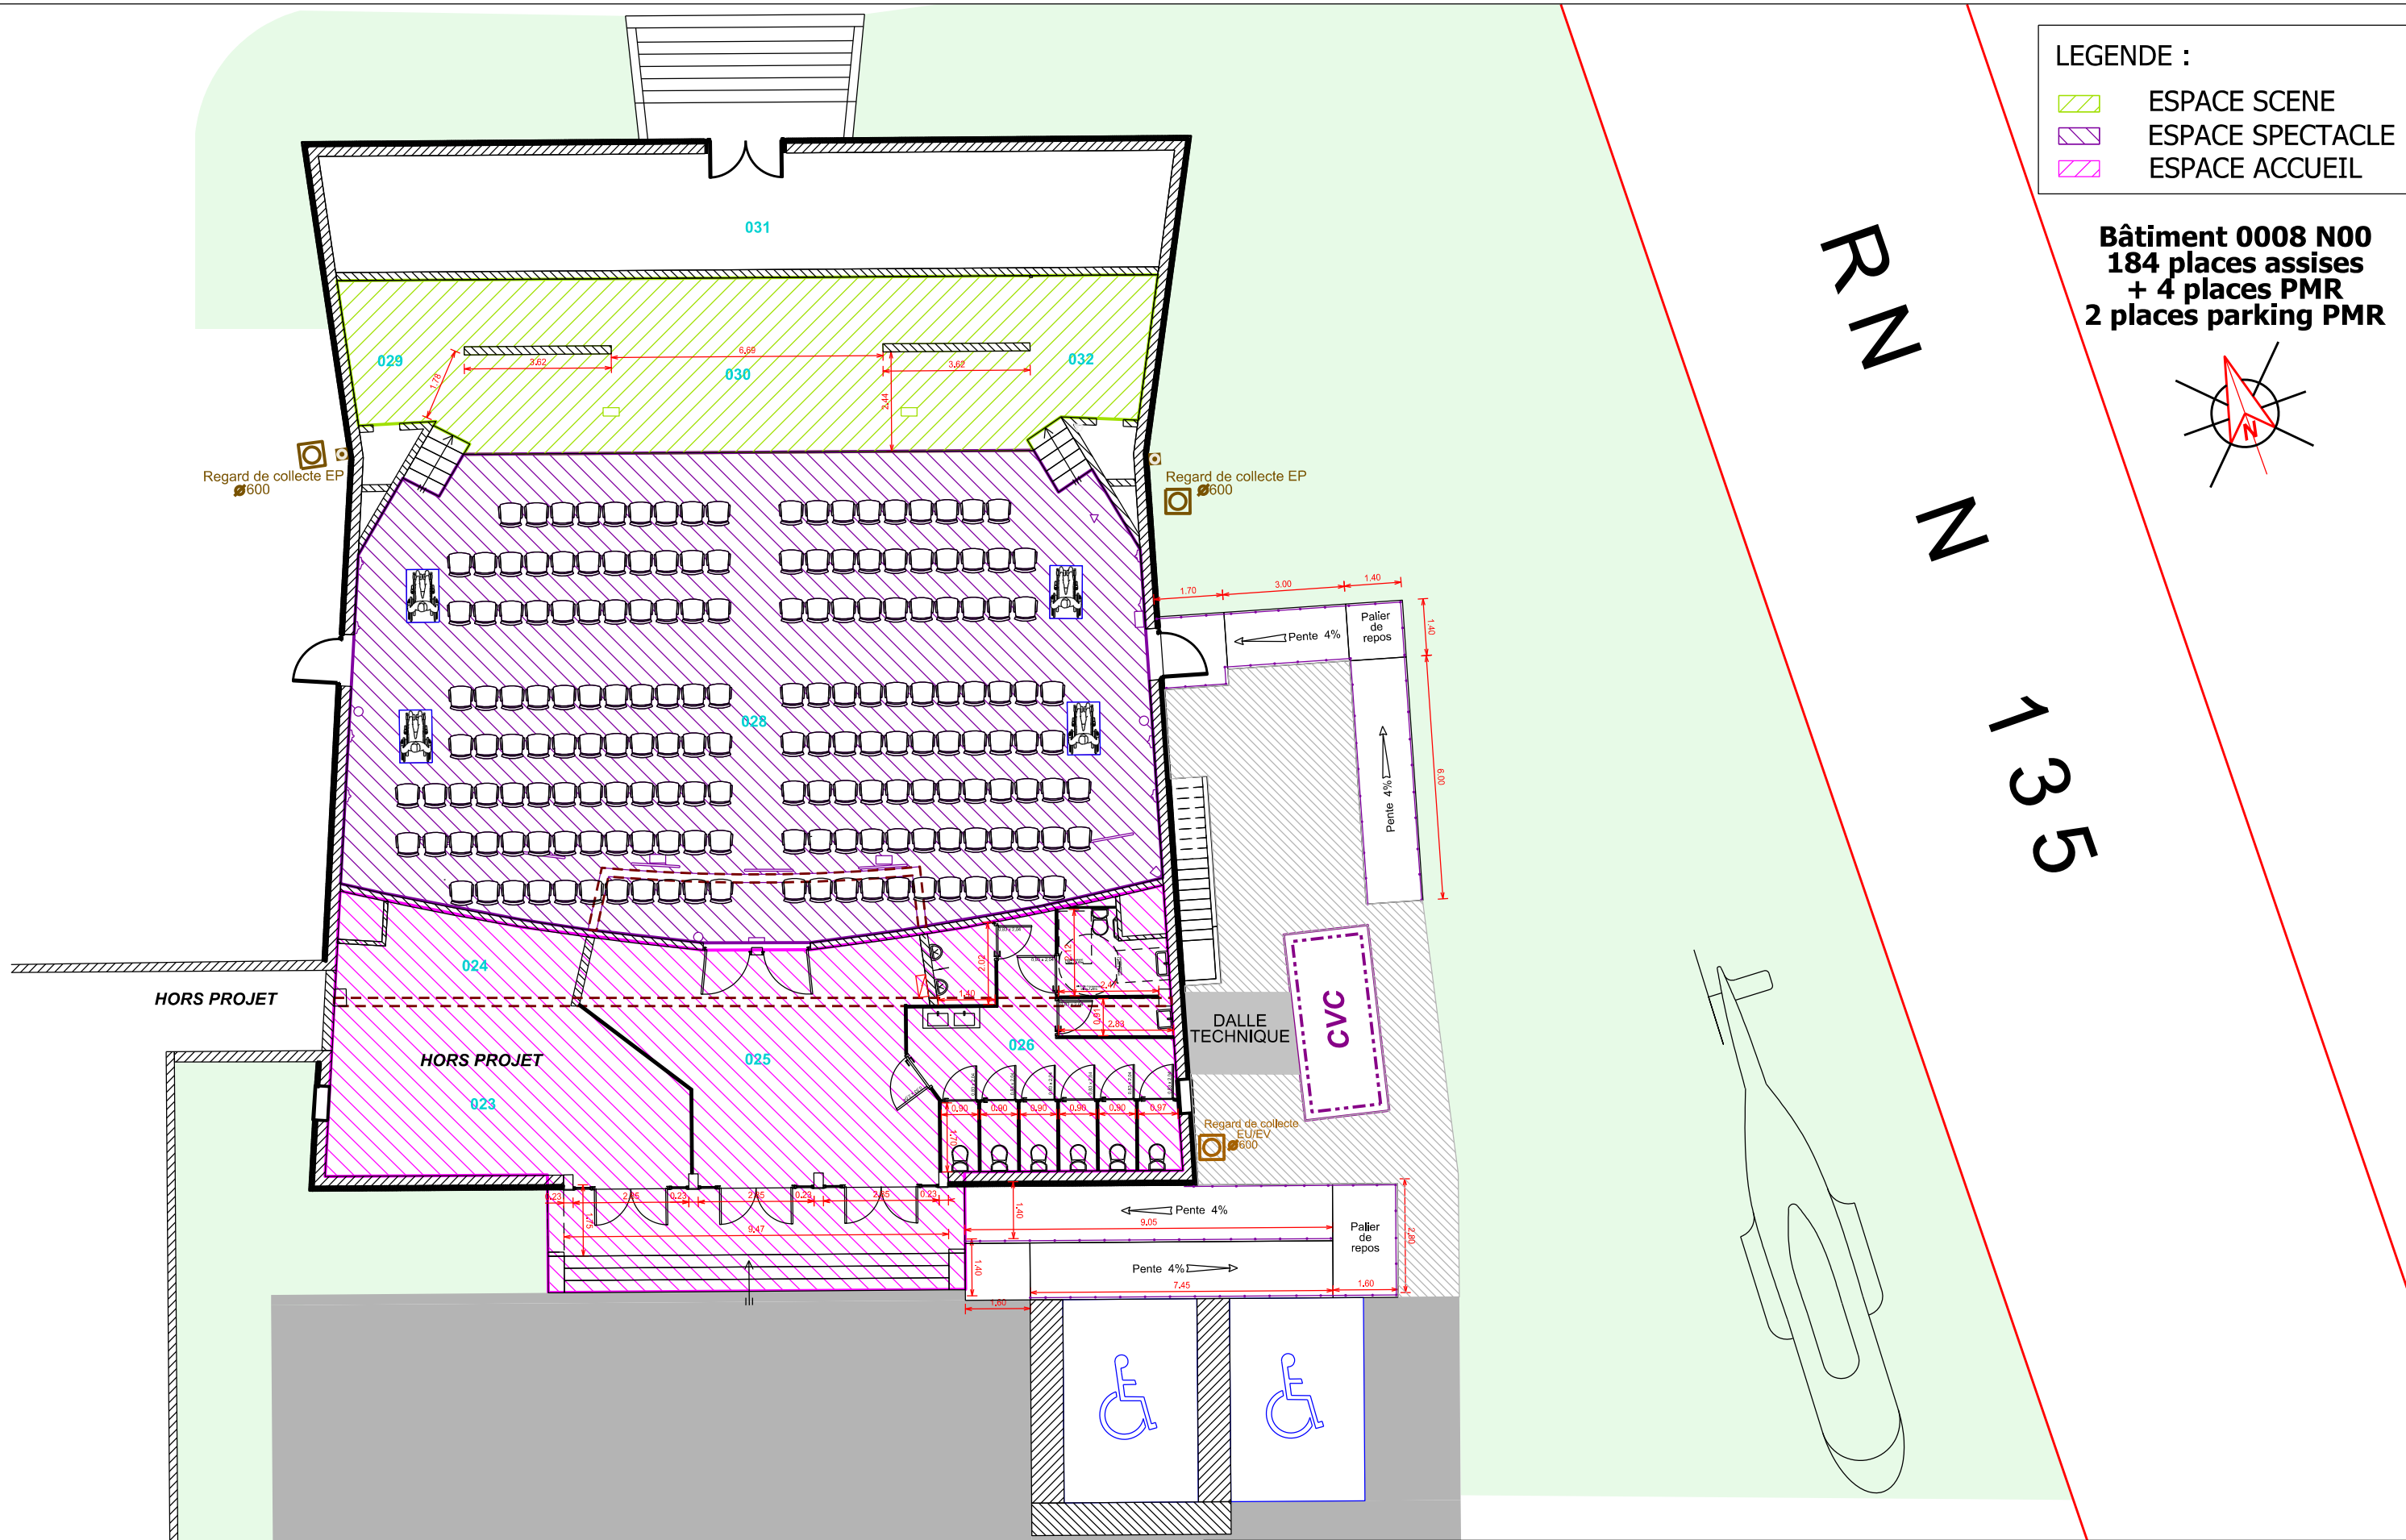

LEGENDE :
ESPACE SCENE
ESPACE SPECTACLE
ESPACE ACCUEIL

Bâtiment 0008 N00
184 places assises
+ 4 places PMR
2 places parking PMR



RN
N
135

SID Sud-Est  USID DE TOULOUSE USID de TOULOUSE BP 40017 31032 TOULOUSE CEDEX 5		Chargé d'affaires : Francky PAYET 05 61 31 40 69 Dessiné par : Cleudimar Ribeiro Marion Maître 05 61 31 40 54 Chef de l'USID de TOULOUSE IC2 David BORDARAUD		TARBES QUARTIER SOULT Bâtiment 0008 Rénovation de la salle de cinéma Dossier Consultation Entreprises SCHEMA DE PRINCIPE CLOS Echelle : 1/150		Nom du fichier : 650440014Q_008_SCHEMA DE PRINCIPE CLOS  Service d'Infrastructure de la Défense Numéro d'opération : 465707 Date 19/05/2026 Indice 0 N° Ordre 12			 MINISTÈRE DES ARMÉES Liberté Egalité Fraternité  Secrétariat général pour l'administration	
---	--	--	--	--	--	--	--	--	---	--