


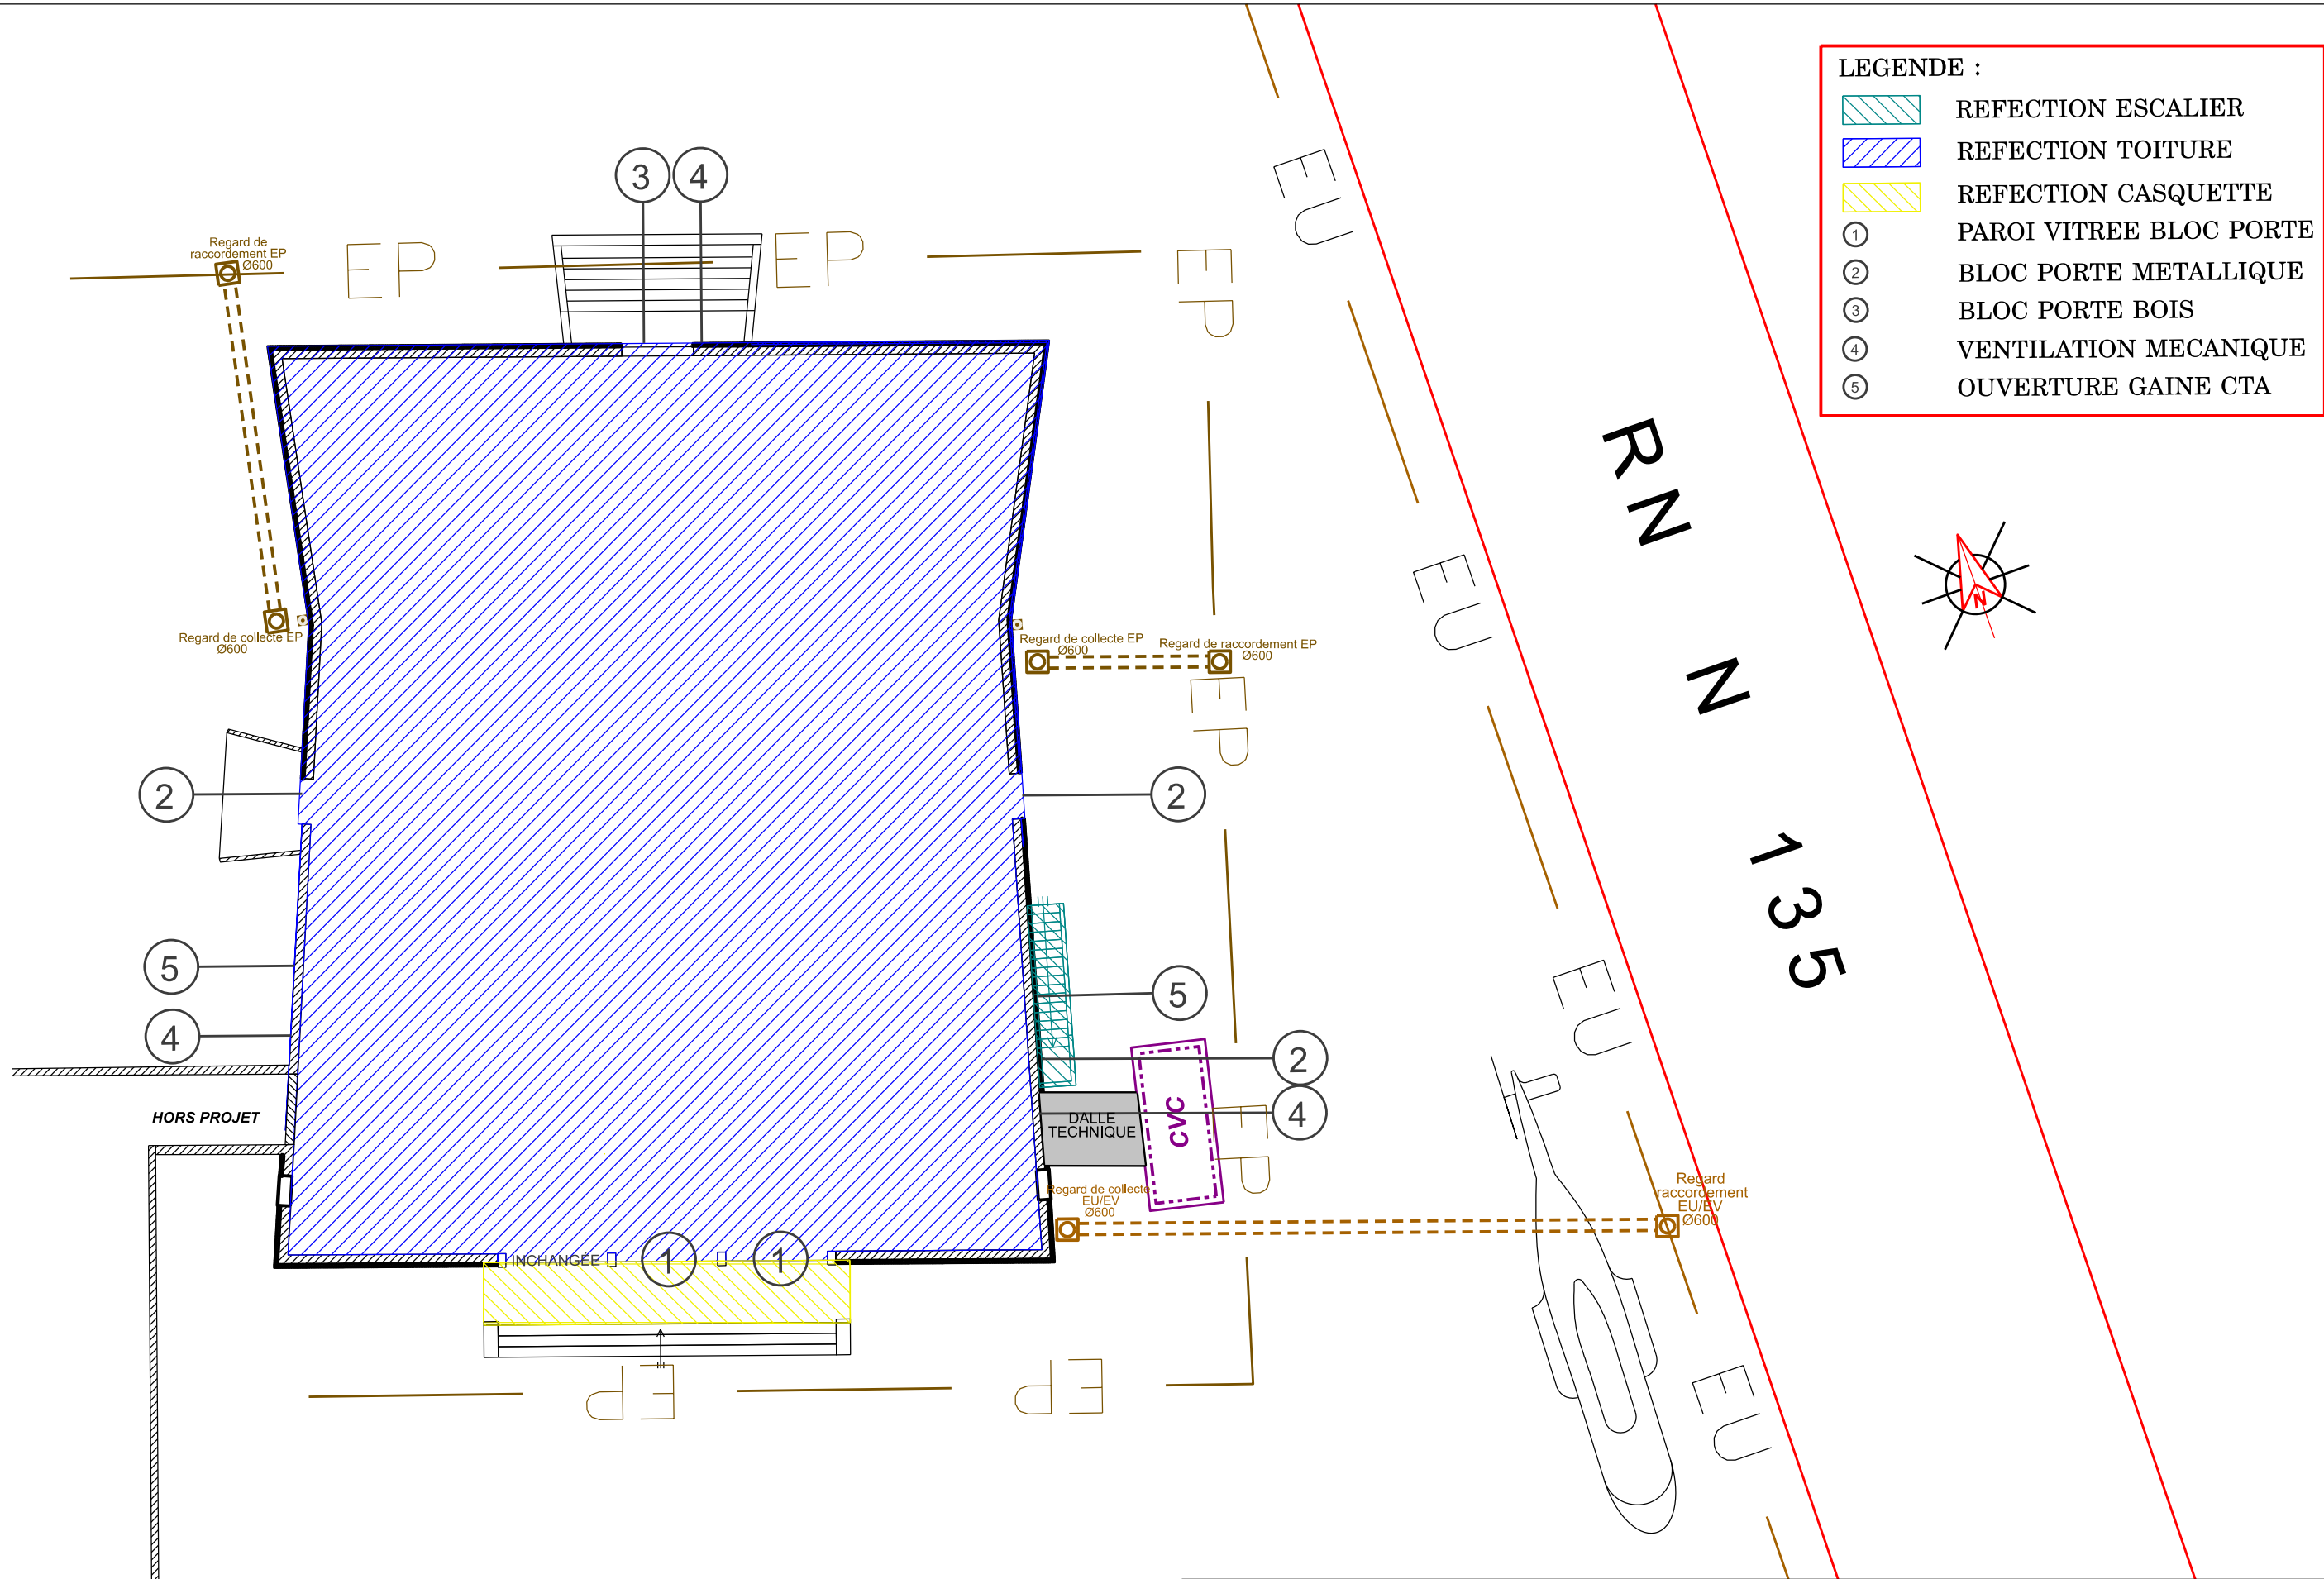

LEGENDE :

REFECTION ESCALIER

REFECTION TOITURE

①

②

③

④

⑤

SID Sud-Est  USID DE TOULOUSE USID de TOULOUSE BP 45017 31032 TOULOUSE CEDEX 5	Chargé d'affaires : Francky PAYET 05 61 31 40 69	TARBES QUARTIER SOULT Bâtiment 0008 Rénovation de la salle de cinéma		Nom du fichier : 650440014Q_008_SCHEMA DE PRINCIPE COUVERT			 MINISTÈRE DES ARMÉES Liberté Egalité Fraternité
	Dessiné par : Cleudimar Ribeiro Marion Maître 05 61 31 40 54			 SiD Sendoos d'Infrastructure de la Défense		Numéro d'opération : 465707	
	Chef de l'USID de TOULOUSE IC2 David BORDARAUD		SCHEMA DE PRINCIPE COUVERT		Date 19/05/2026	Indice 0	
		Echelle : 1/175 Format A3					