

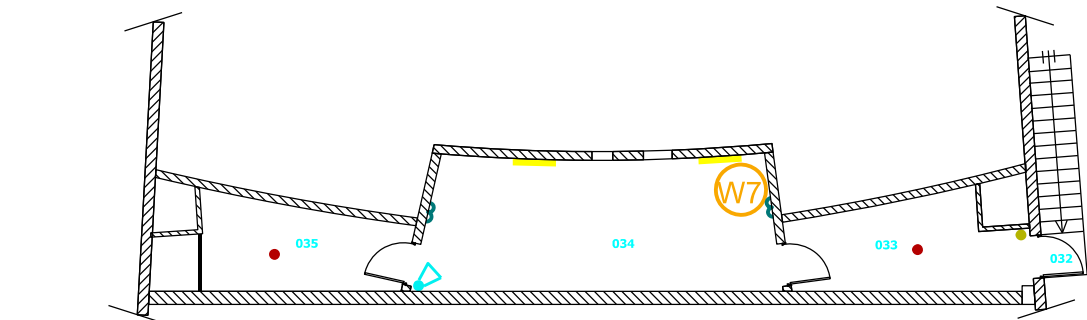


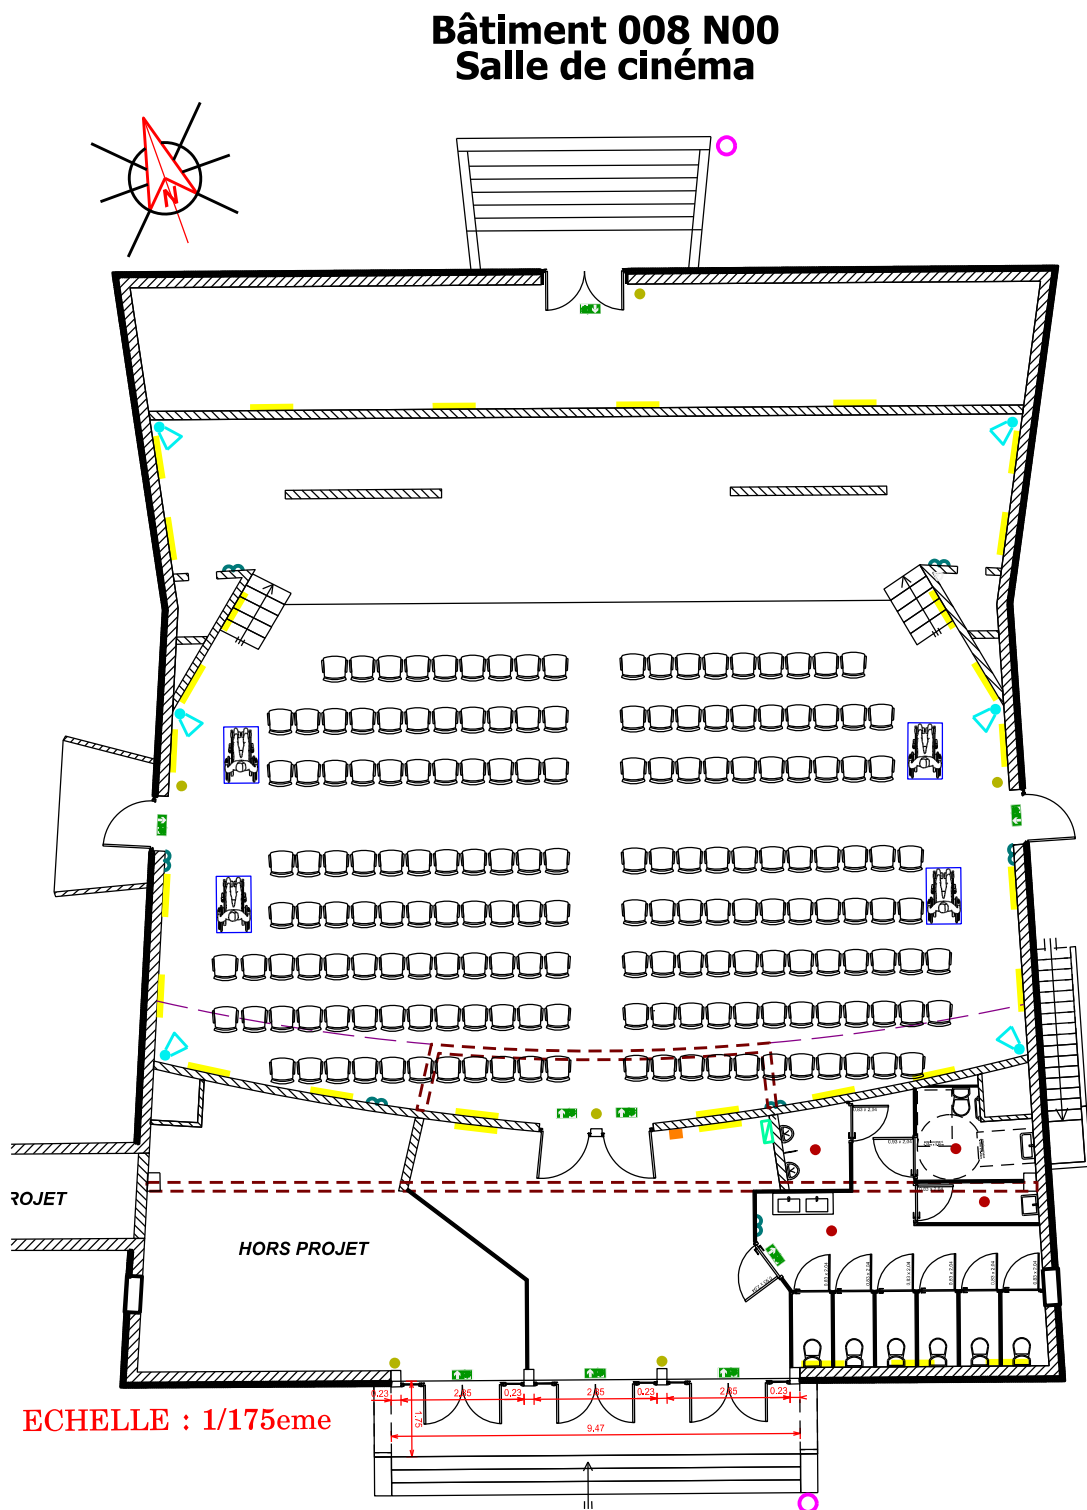

- LEGENDE :
- LUMINAIRE
 - DA
 - DM
 - AE
 - BAES
 - AES
 - CANDELABRE
 - BPC 3
 - COFFRET DIVISIONNAIRE (EMPLACEMENT R+1)
 - W7
 - W6
 - W5
 - W4
 - W3
 - W2
 - W1
 - CABLE R2V C1
 - COFFRET PRINCIPAL (EMPLACEMENT RDC)
 - CABLE R2V C1 "VS"
 - COFFRET DE DISTRIBUTION
 - CABLE R2V C2
 - T6BT

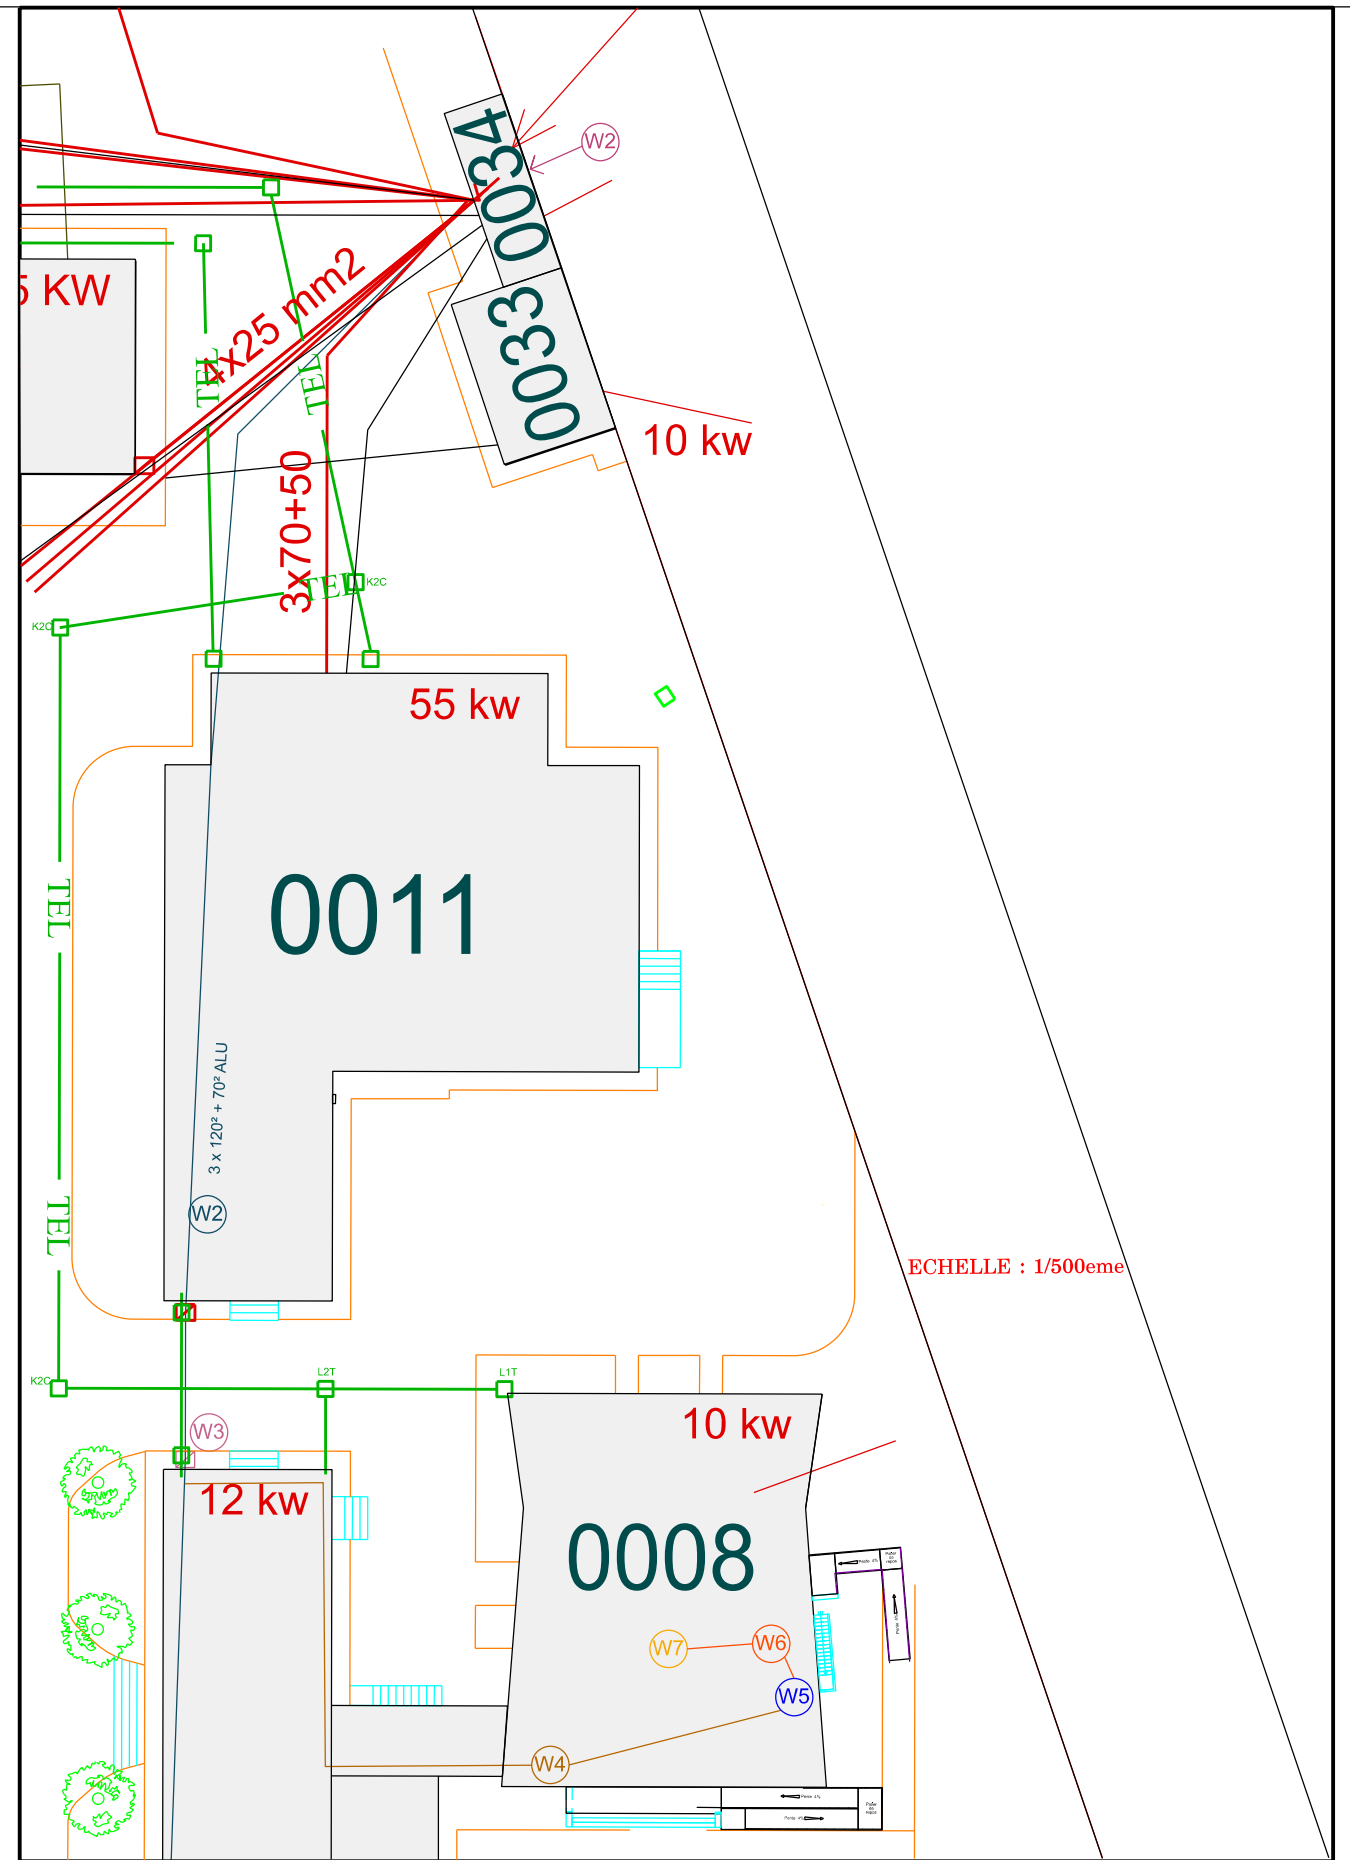

 USID DE TOULOUSE USID de TOULOUSE BP 45017 31032 TOULOUSE CEDEX 5	SID Sud-Est Chargé d'affaires : Francky PAYET 05 61 31 40 69	TARBES QUARTIER SOULT Bâtiment 0008 Rénovation de la salle de cinéma		Nom du fichier : 650440014Q_008_SCHEMA DE PRINCIPE ELEC		 MINISTÈRE DES ARMÉES <i>Liberté Égalité Fraternité</i>	
	Dessiné par : Cleudimar Ribeiro Marion Maître 05 61 31 40 54	Dossier Consultation Entreprises		 SiD Service d'Infrastructure de la Défense	Numéro d'opération : 465707	 SGA Secrétariat général pour l'administration	
USID de TOULOUSE IC2 David BORDARAUD		SCHEMA DE PRINCIPE ELECTRIQUE Echelle : VOIR SUR PLAN		Date 19/05/2026	Indice 0	N° Ordre 17	Format A3