




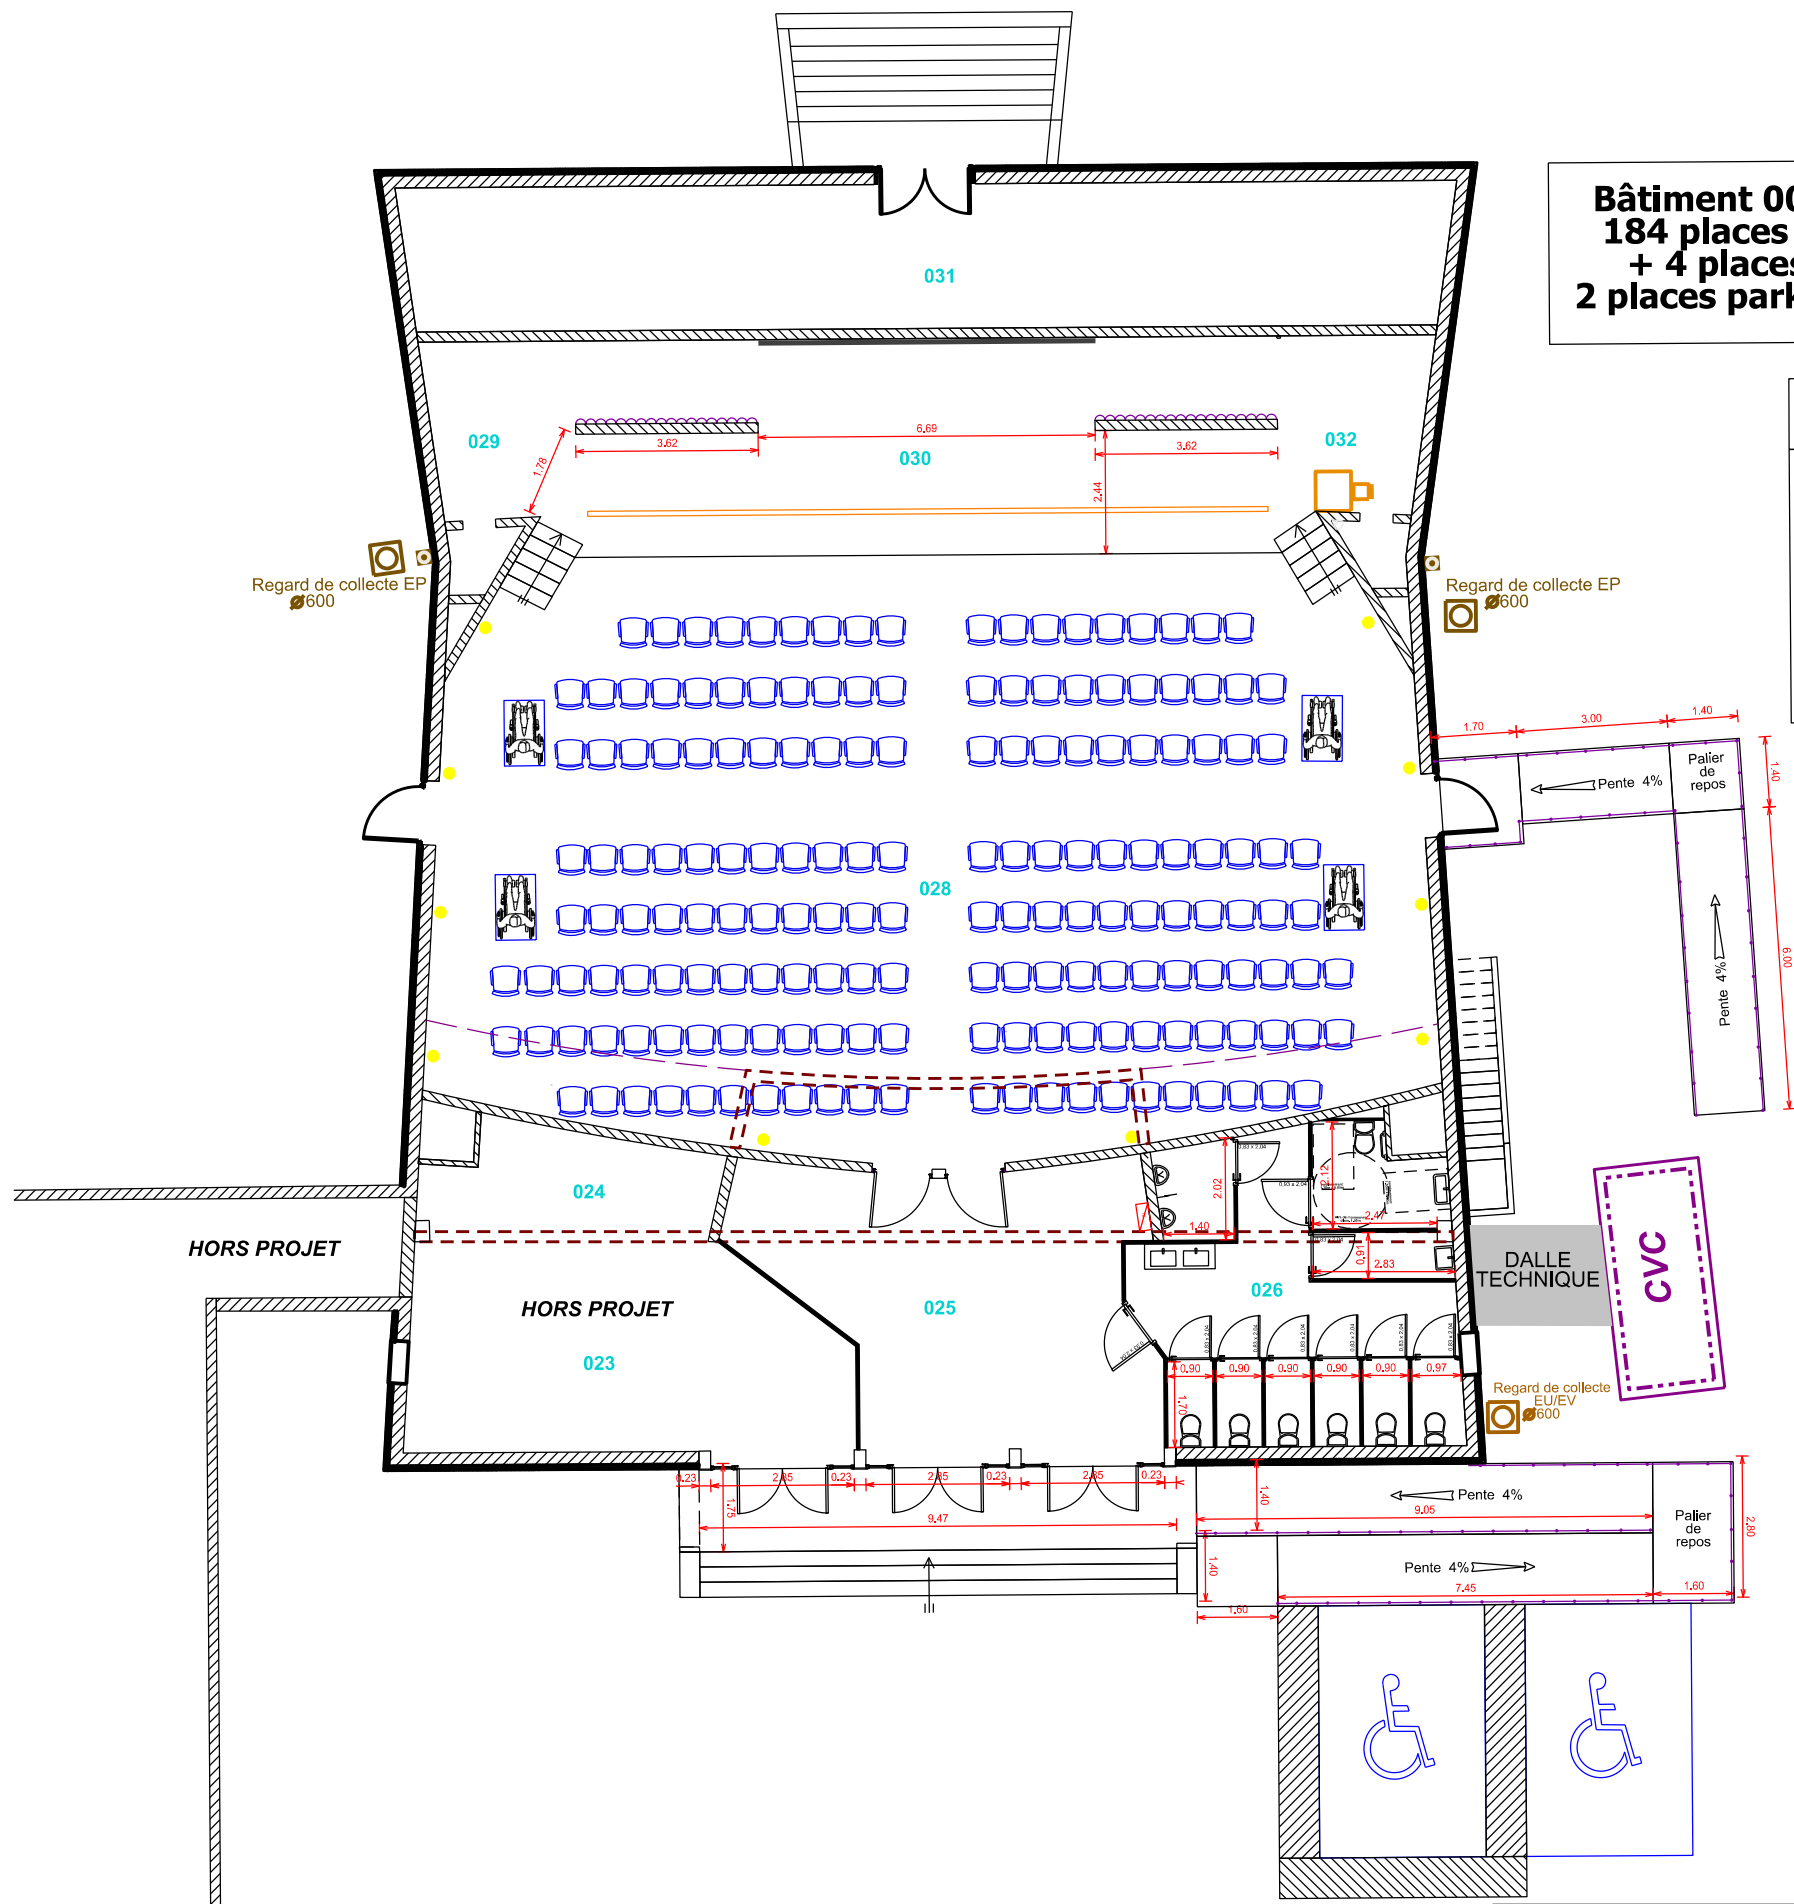

Bâtiment 0008 N00
184 places assises
+ 4 places PMR
2 places parking PMR

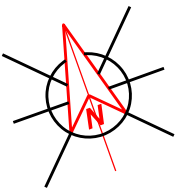

NIVEAU 00	NIVEAU 01
- FAUTEUIL - SYSTEME AUDIO - TRAVERSE D'ECLAIRAGE - PENDRILLON - ECRAN DE PROJECTION	- PROJECTEUR - POSTE DE CONTROLE MAITRE - POSTE DE CONTROLE ESCLAVE

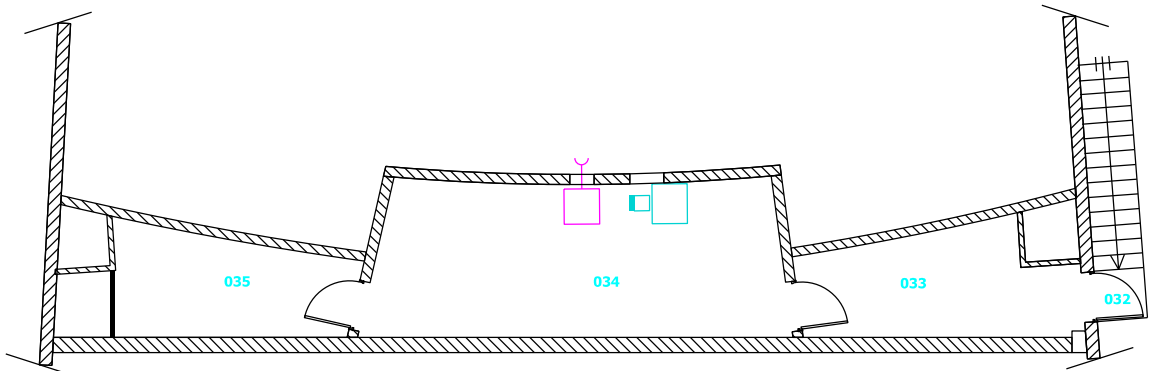

Bâtiment 008 N01
Salle de projection

 SID Sud-Est USID de TOULOUSE USID de TOULOUSE BP 45017 31032 TOULOUSE CEDEX 5	<u>Chargé d'affaires :</u> Francky PAYET 05 61 31 40 69	TARBES QUARTIER SOULT		Nom du fichier : 650440014Q_008_SCHEMA DE PRINCIPE EQUIPEMENT			 MINISTÈRE DES ARMÉES Liberté Égalité Fraternité	
	<u>Dessiné par :</u> Cleudimar Ribeiro Marion Maître 05 61 31 40 54	Bâtiment 0008 Rénovation de la salle de cinéma		 SID Sénco d'Infrastructure de la Défense Numéro d'opération : 465707				
	Chef de l'USID de TOULOUSE IC2 David BORDAUD		SCHEMA DE PRINCIPE EQUIPEMENT		Date 19/05/2026		Indice 0	N° Ordre 15
		Echelle : 1/150		Format A3				