


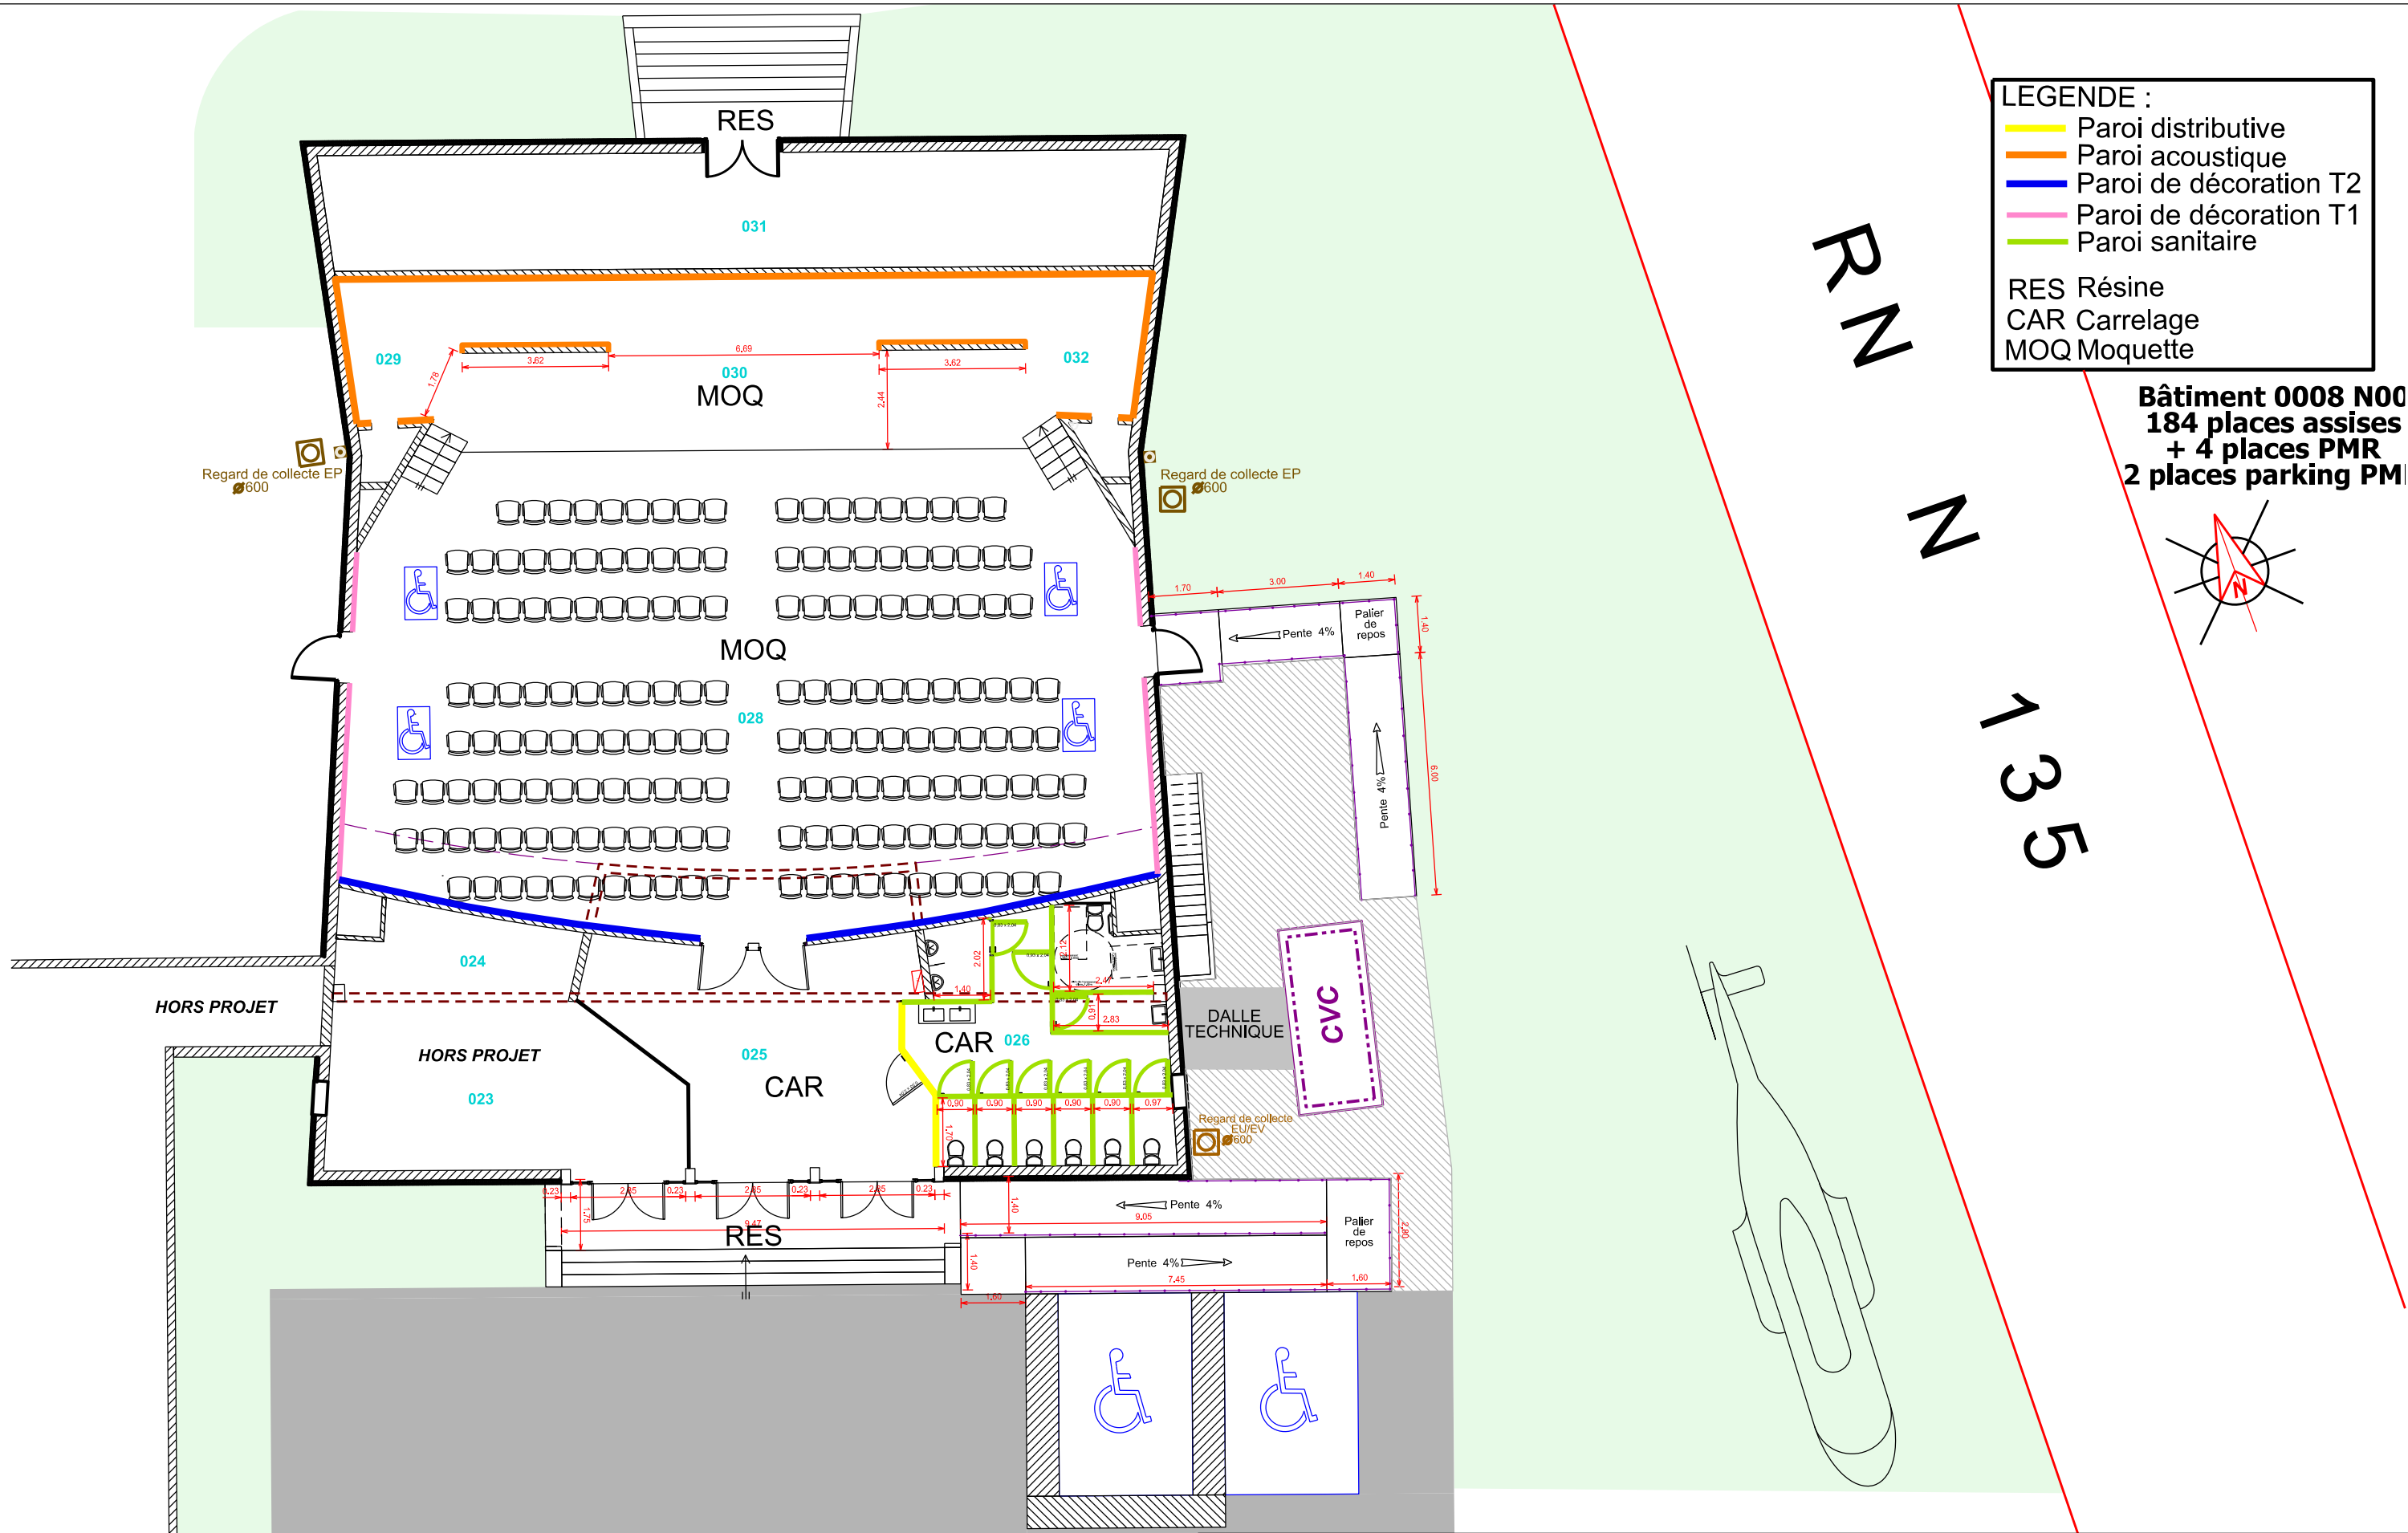

LEGENDE :

- Paroi distributive
- Paroi acoustique
- Paroi de décoration T2
- Paroi de décoration T1
- Paroi sanitaire

RES Résine
CAR Carrelage
MOQ Moquette

Bâtiment 0008 N00
184 places assises
+ 4 places PMR
2 places parking PM



 SID Sud-Est USID DE TOULOUSE USID de TOULOUSE BP 45017 31032 TOULOUSE CEDEX 5	Chargé d'affaires : Francky PAYET 05 61 31 40 69	TARBES QUARTIER SOULT Bâtiment 0008 Rénovation de la salle de cinéma Dossier Consultation Entreprises	<u>Nom du fichier :</u> 650440014Q_008_SCHEMA DE PRINCIPE REVETEMENT			 MINISTÈRE DES ARMÉES Liberté Égalité Fraternité
	Dessiné par : Cleudimar Ribeiro Marion Maître 05 61 31 40 54		 SiD Service d'Infrastructure de la Défense	<u>Numéro d'opération :</u> 465707		
	Chargé de l'USID de TOULOUSE IC2 David BORDARAUD		<u>Date</u> 19/05/2026	<u>Indice</u> 0	<u>N° Ordre</u> 13	
		SCHEMA DE PRINCIPE REVETEMENT Echelle : 1/150	Format A3			 SGA Secrétariat général pour l'administration