



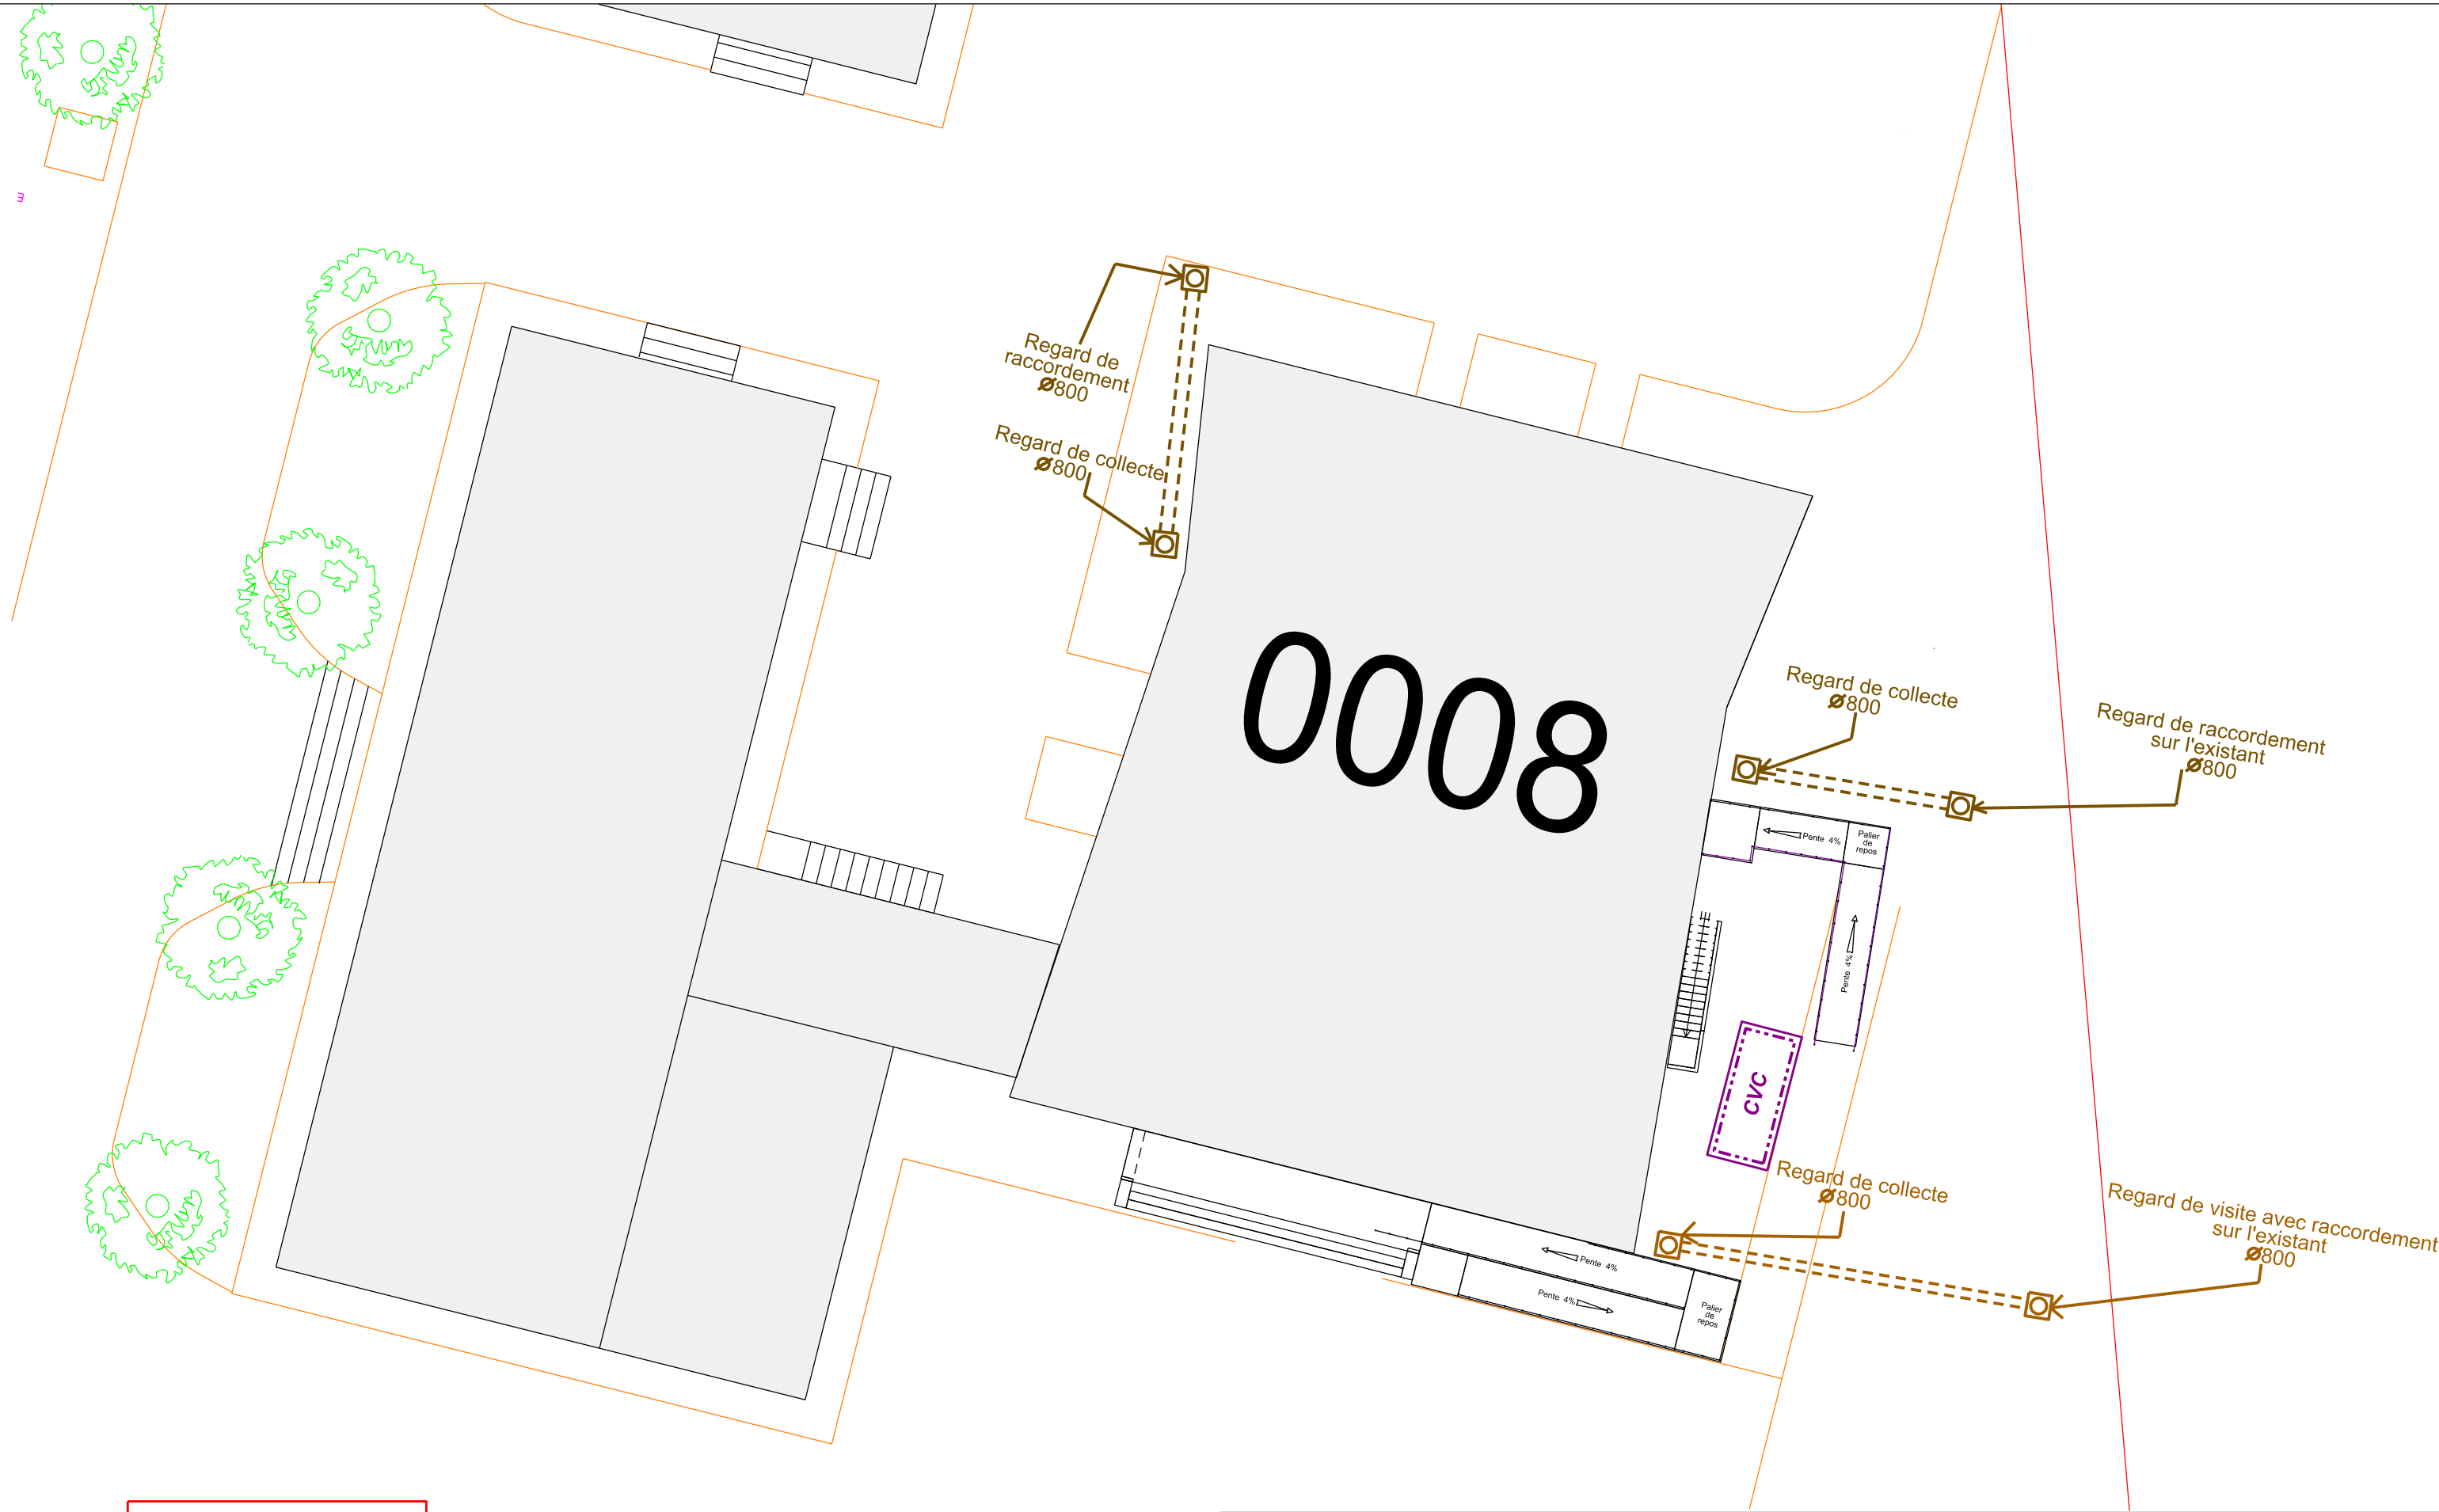

**Légende :**

- Eau Pluviale
- Eau Usée
- Limite de propriété

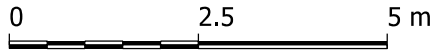

|   |                                                                              |                                                                                       |   |             |                                |   |
|---|------------------------------------------------------------------------------|---------------------------------------------------------------------------------------|---|-------------|--------------------------------|---|
| <br>SID Sud-Est<br><br>USID DE TOULOUSE<br><br>USID de TOULOUSE<br>BP 45017<br>31032 TOULOUSE CEDEX 5 | <b>Chargé d'affaires :</b><br>Francky PAYET<br>05 61 31 40 69                | TARBES (65)<br>QUARTIER SOULT<br><br>Bâtiment 008<br>Rénovation de la salle de cinéma | Nom du fichier :<br>650440014Q_008_M_SCHEMA DE PRINCIPE_EP_EU                                                                   |             |                                | <br><b>MINISTÈRE<br/>DES ARMÉES</b><br><br><i>Liberté<br/>Égalité<br/>Fraternité</i> |
|   | <b>Dessiné par :</b><br>Cleudimar RIBEIRO<br>Marion MAITRE<br>05 61 31 40 69 |                                                                                       | <br>Service d'Infrastructure de la Défense |             | Numéro d'opération :<br>465707 |   |
|   | Dossier Consultation Entreprises                                             |                                                                                       | Date<br>22/04/2026   | Indice<br>0 | N° Ordre<br>9                  |   |
| Chef de l'USID de TOULOUSE<br>IC2 David BORDARAUD   |                                                                              | SCHEMA DE PRINCIPE EP/EU<br><br>Echelle : 1/200                                       | Format A3   |             |                                | <br>Secrétariat général<br>pour l'administration                                     |