


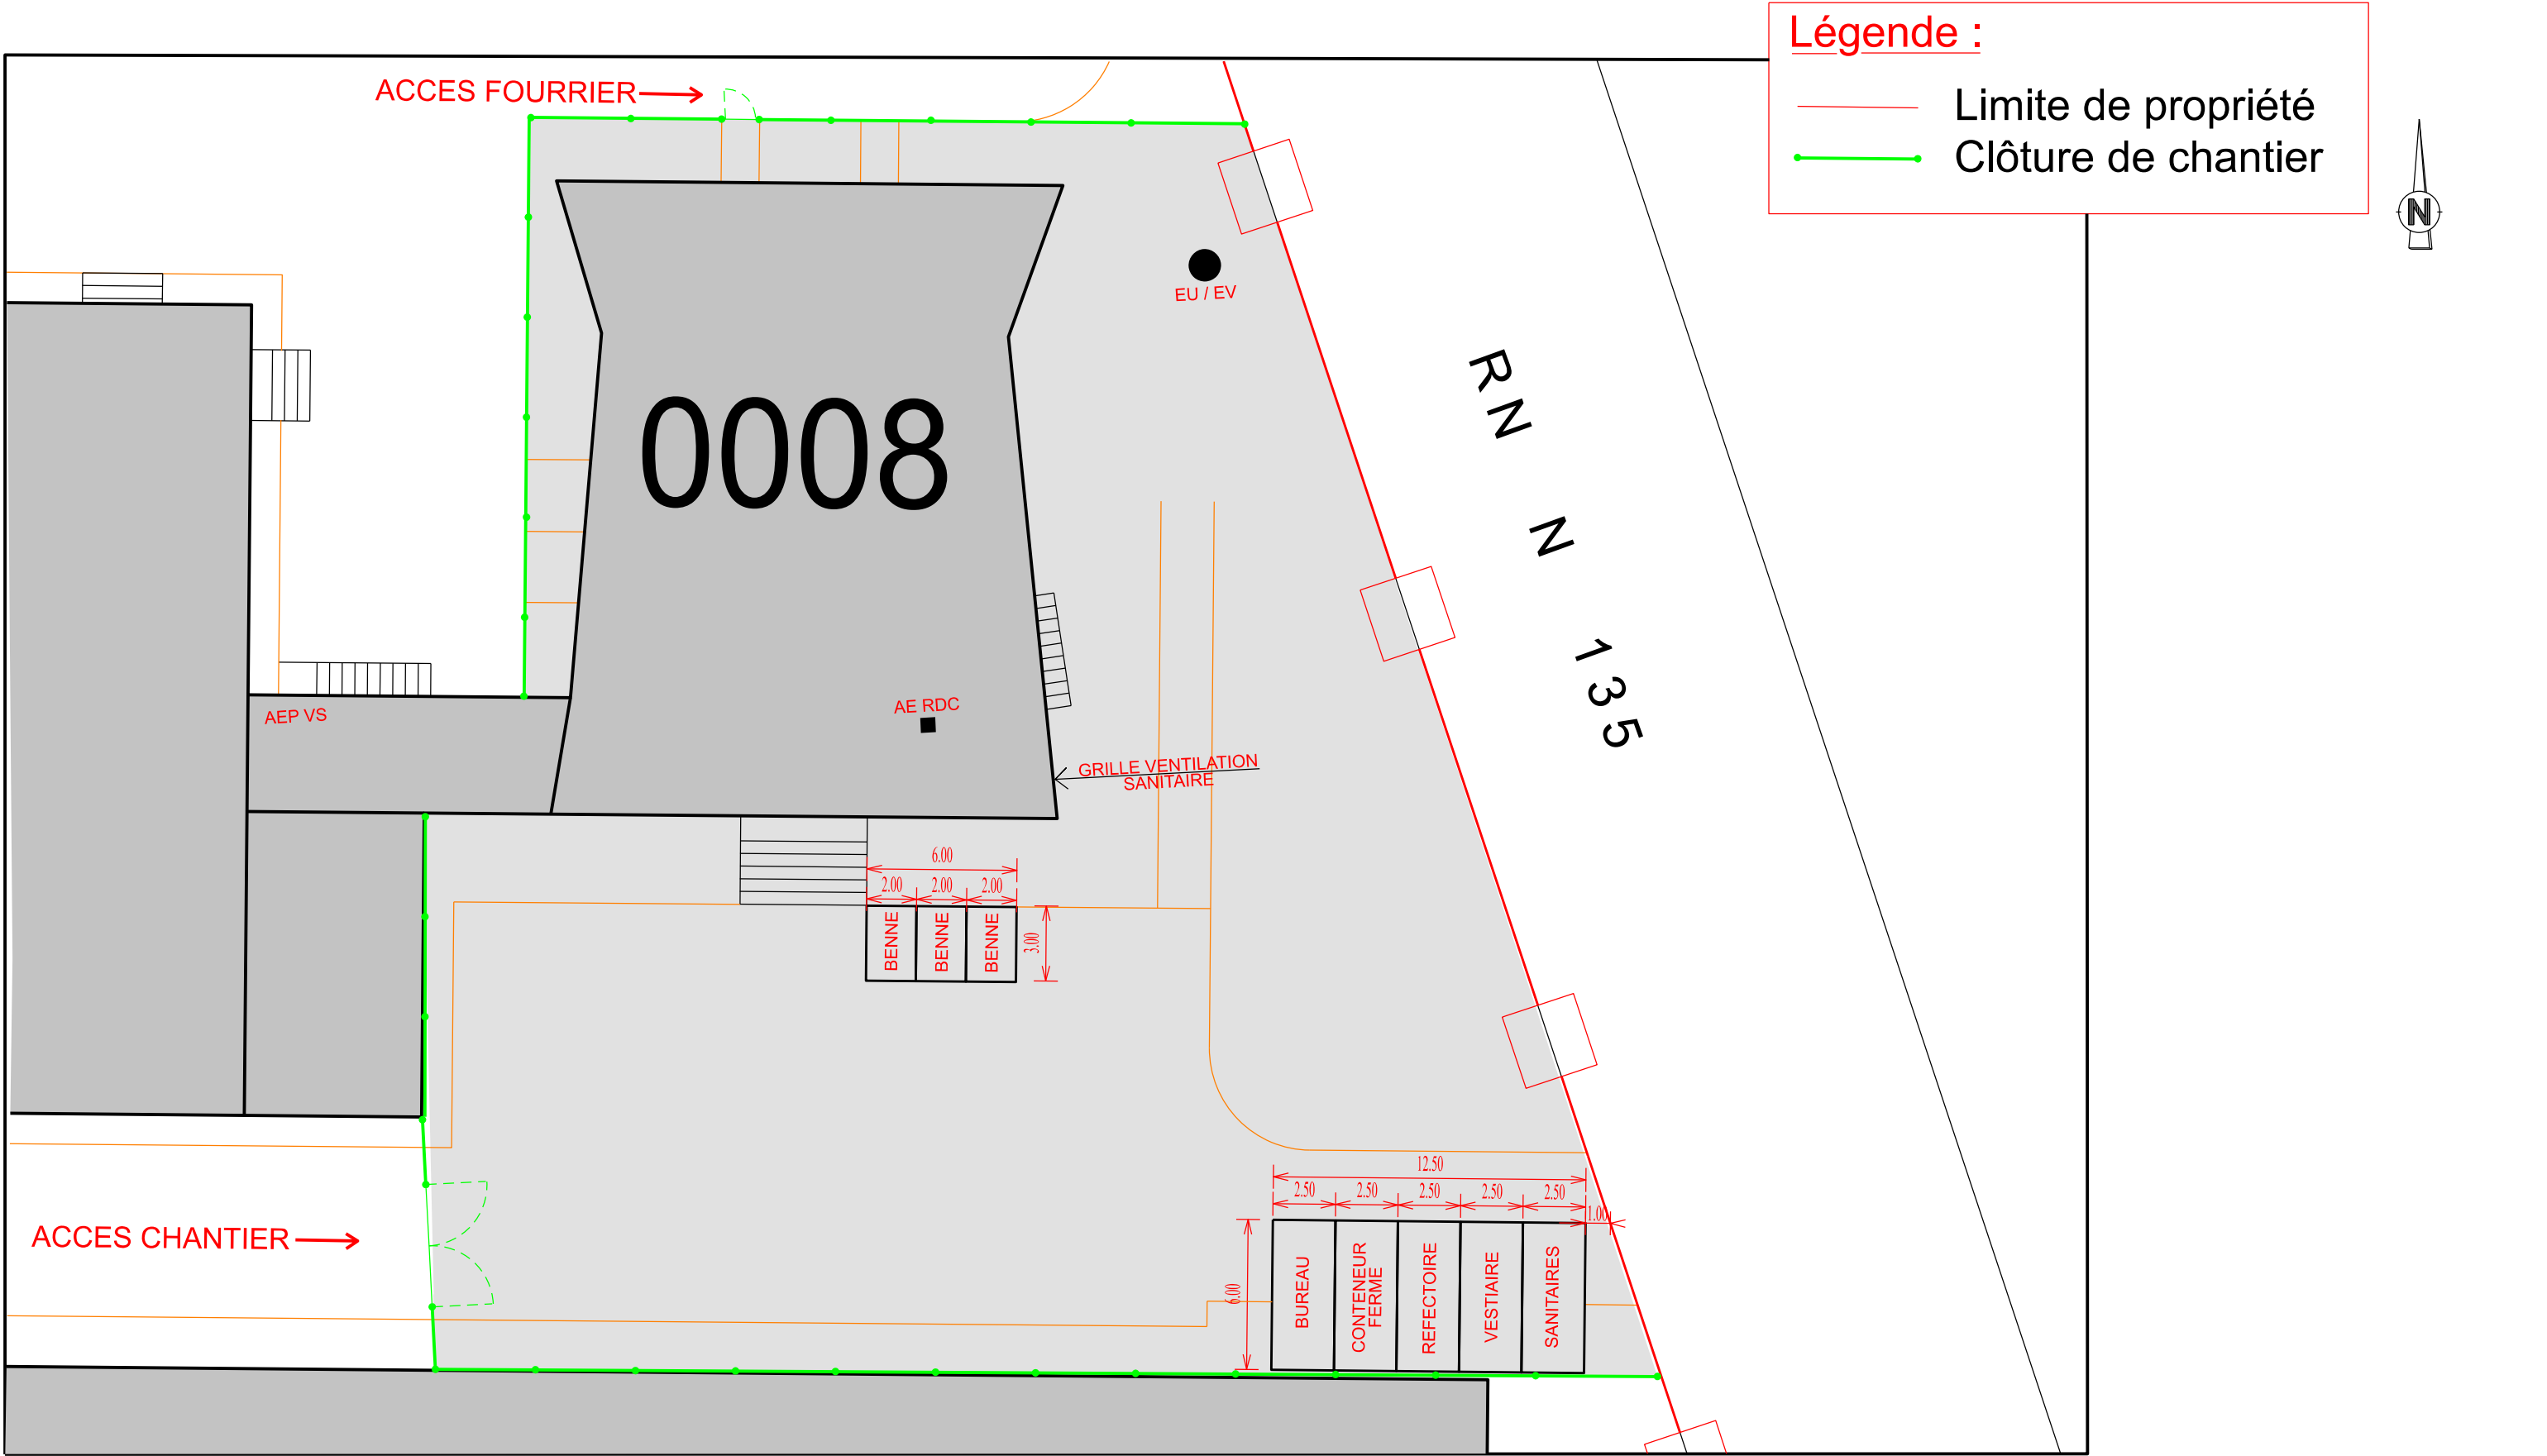

SID Sud-Est  USID DE TOULOUSE USID de TOULOUSE BP 45017 31032 TOULOUSE CEDEX 5	Chargé d'affaires : Francky PAYET 05 61 31 40 69	TARBES QUARTIER SOULT Bâtiment 0008 Rénovation de la salle de cinéma	Nom du fichier : 650440014Q_008_N_000_PIC	 MINISTÈRE DES ARMÉES <i>Liberté Égalité Fraternité</i>
	Dessiné par : Cleudimar Ribeiro Marion Maître 05 61 31 40 54	Dossier Consultation Entreprises	 Service d'Infrastructure de la Défense	Numéro d'opération : 465707
PLAN D'INSTALLATION DE CHANTIER Echelle : 1/250 Format A3	Date 22/04/2026	Indice 0	N° Ordre 7	 Secrétariat général pour l'administration