
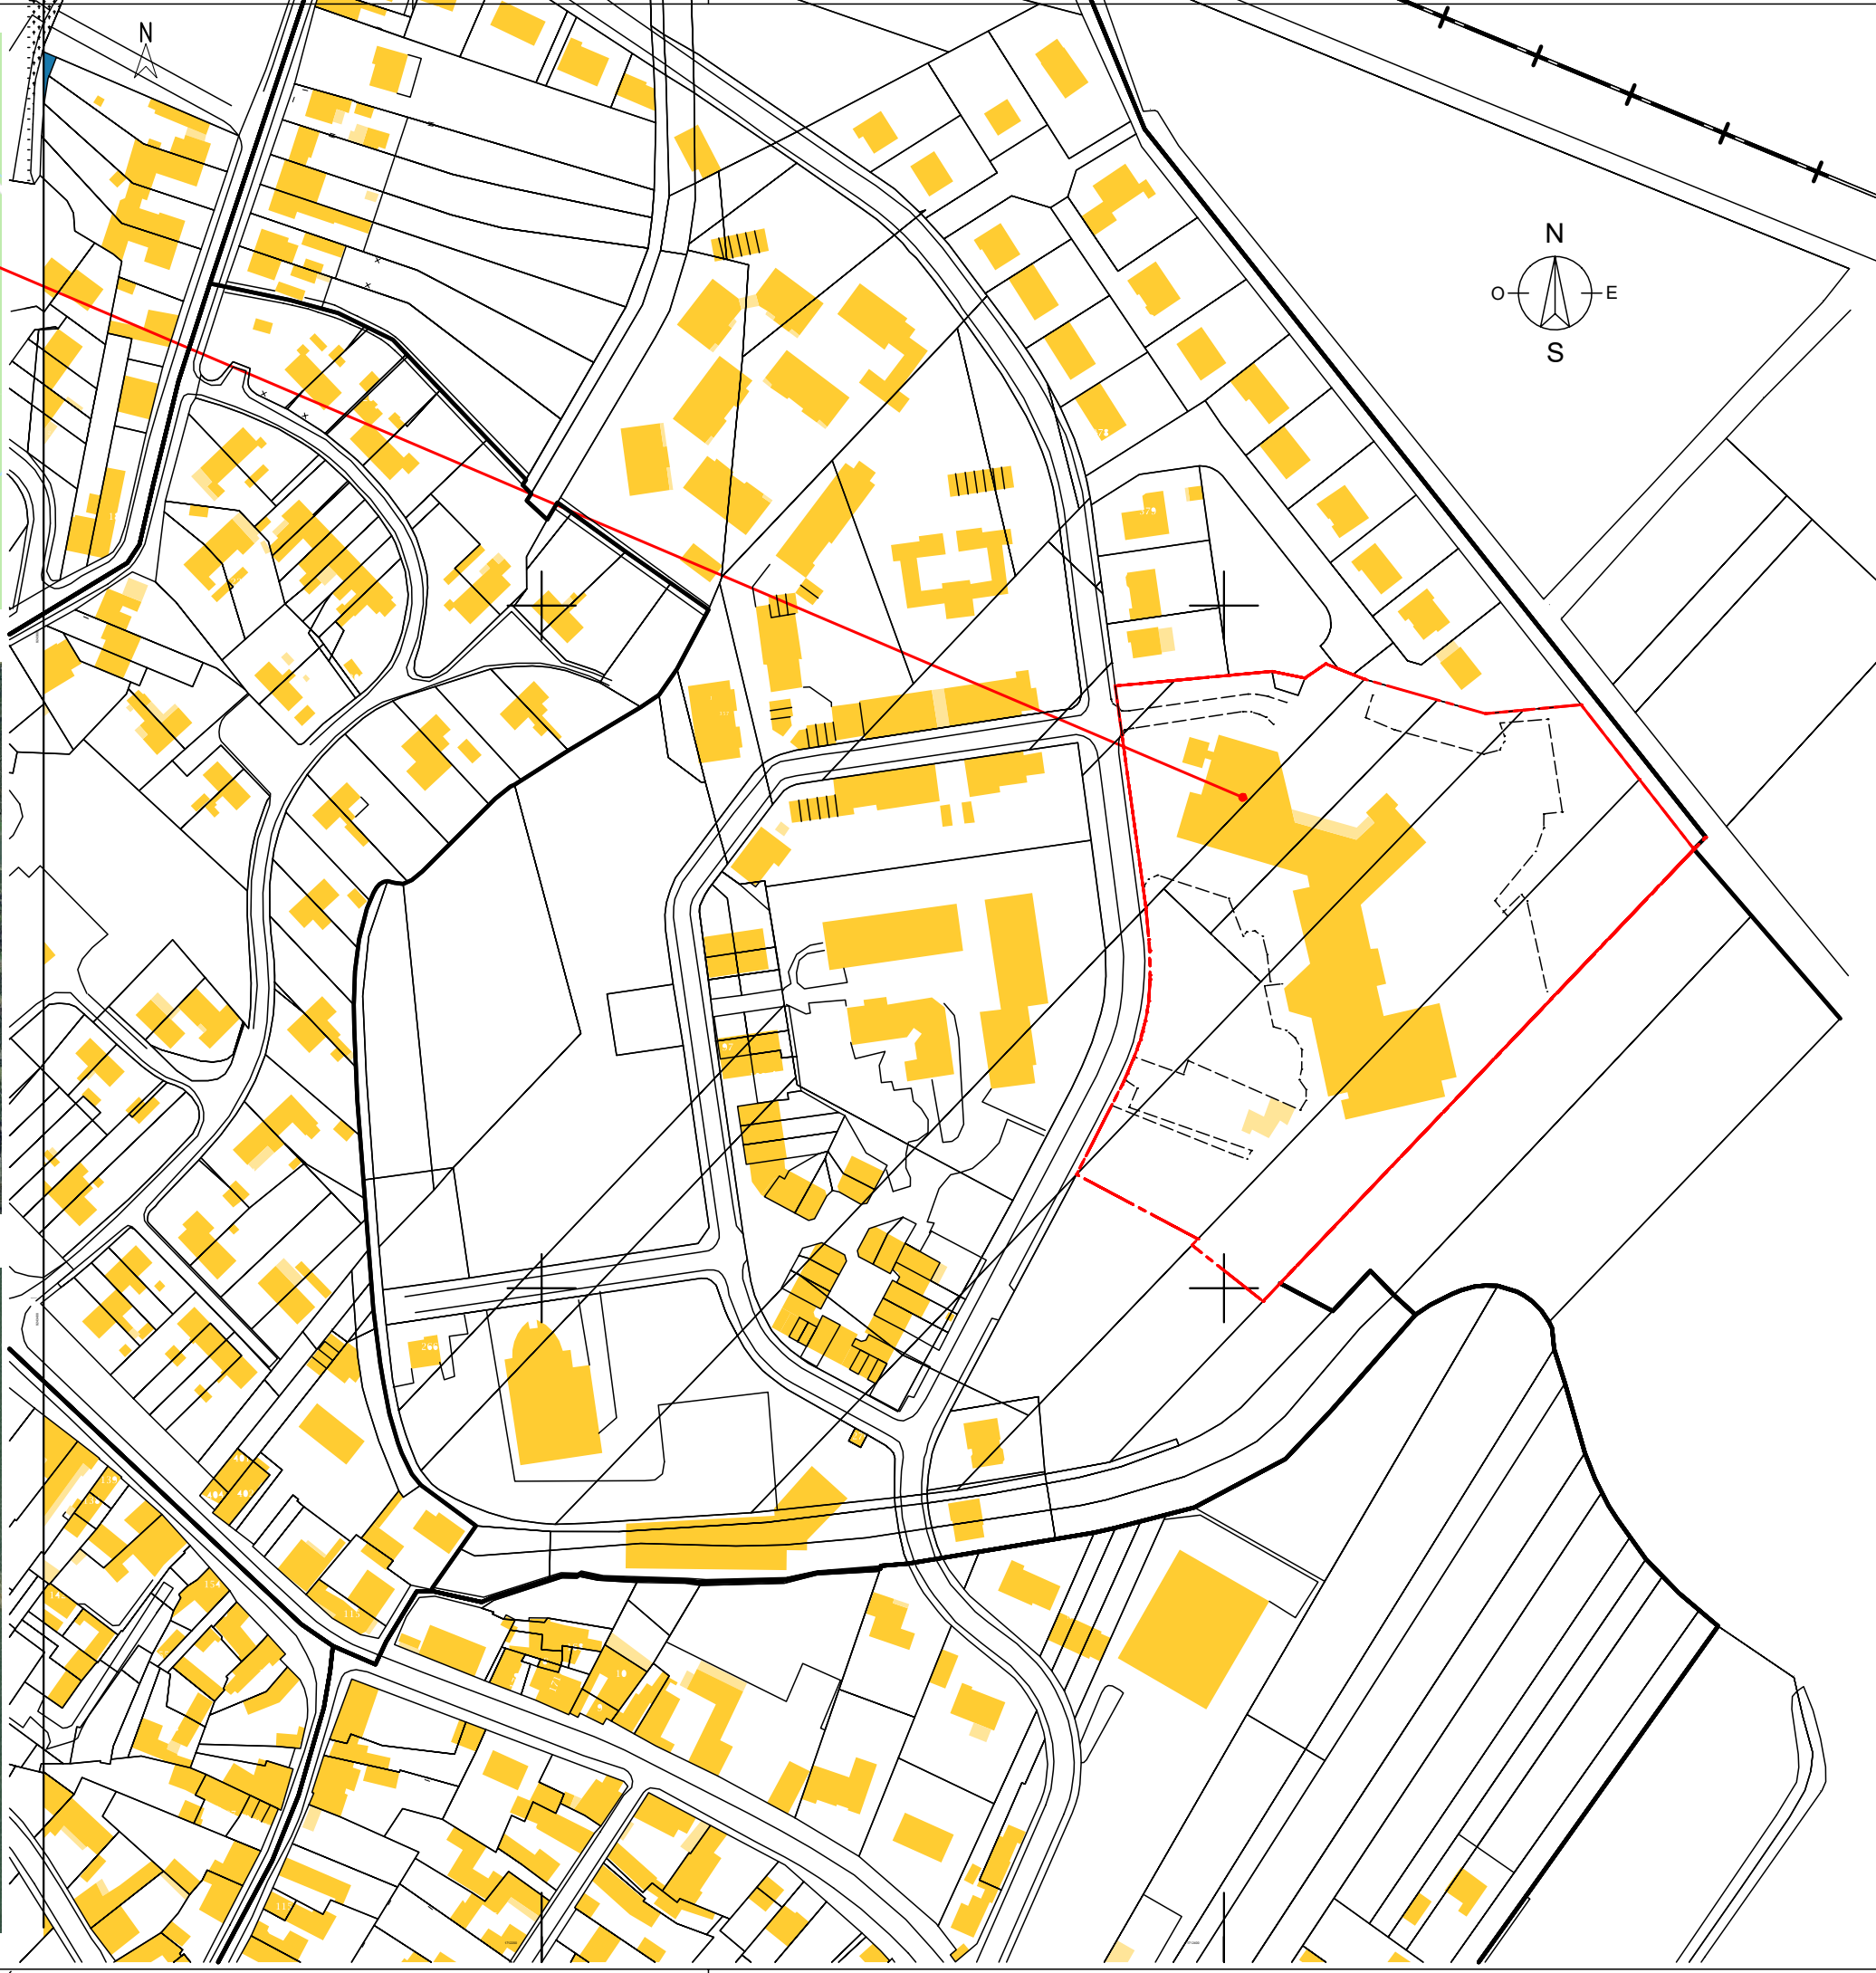
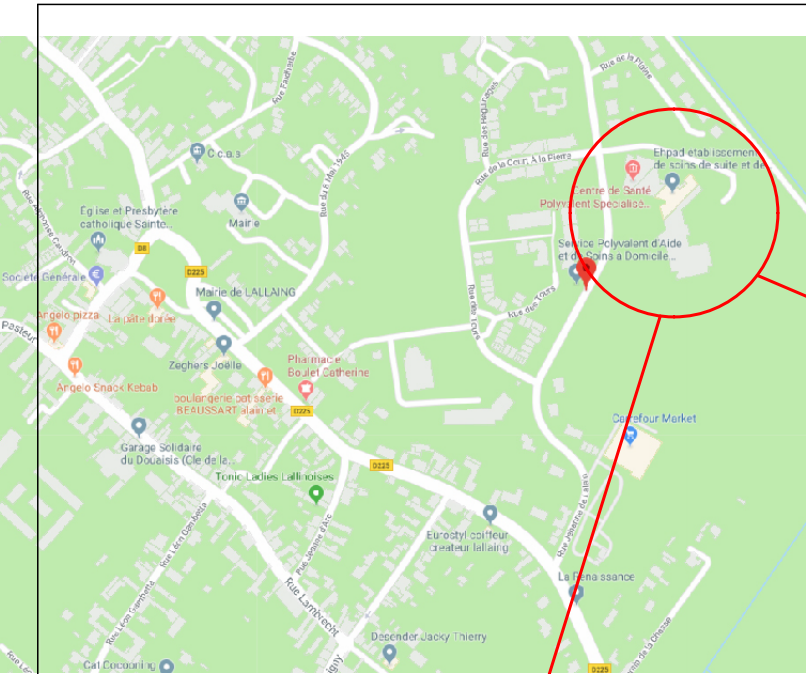


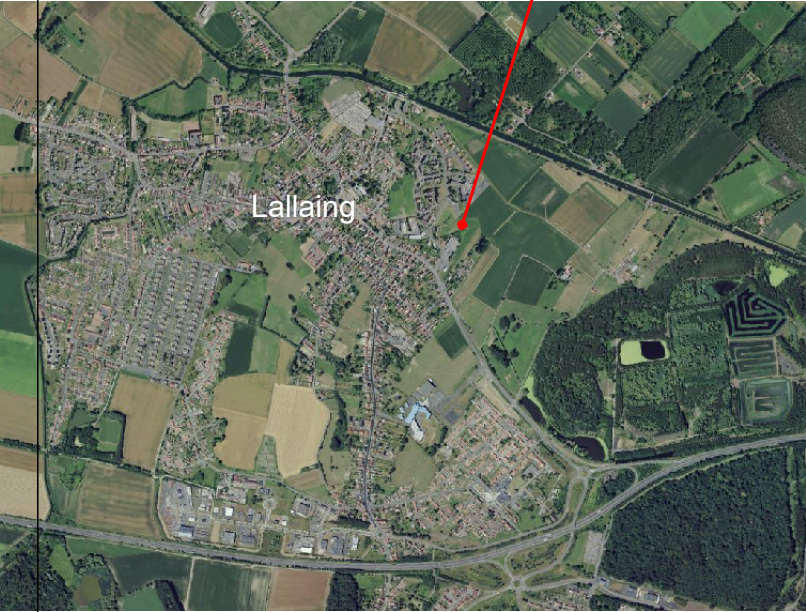

DOSSIER DE CONSULTATION DES ENTREPRISES		Maitre d'ouvrage	Maitre d'oeuvre	N° Plan/ Indice
	EHPAD La Plaine de Scarpe Rue Jehanne de Lalain BP9 - 59167 LALLAING	CARMI 77 Avenue de Ségur 75714 PARIS - Cedex 15	 Didier Guelmenger - Architecte D.P.L.G ZAC de l'Horloge - 14 avenue de Lisieux 59840 PERENCHIES Fixe : 03 20 17 70 09 e-mail : contact@adg-vl.com	01
PLAN DE SITUATION				
Ces plans ne sont pas des plans d'exécution. Les côtes mentionnées aux plans sont données à titre indicatif. Chaque entreprise est tenue de vérifier avant toute fabrication ou mise en oeuvre.		ECH 1/2000		
		Mars 2026		