



Vue sur entrée

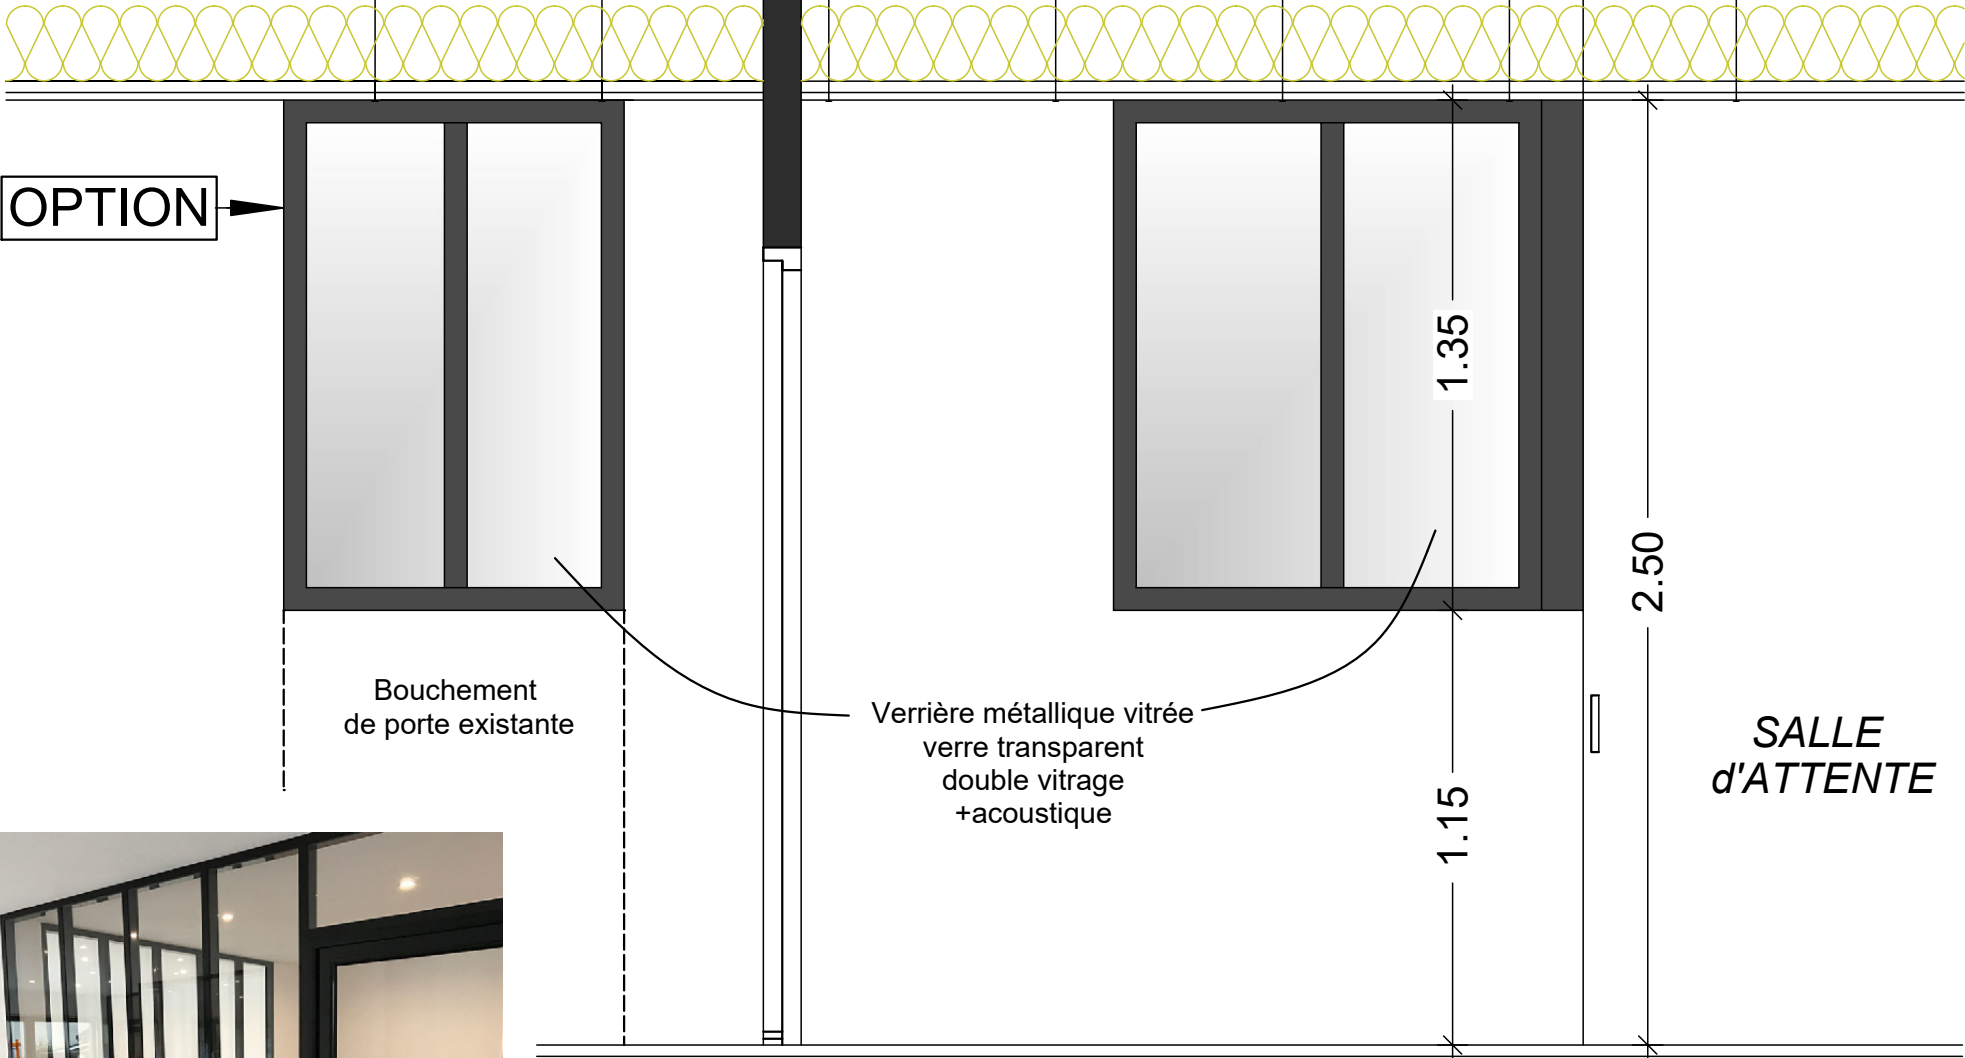

SALLE
d'ATTENTE

Vue sur salle d'attente

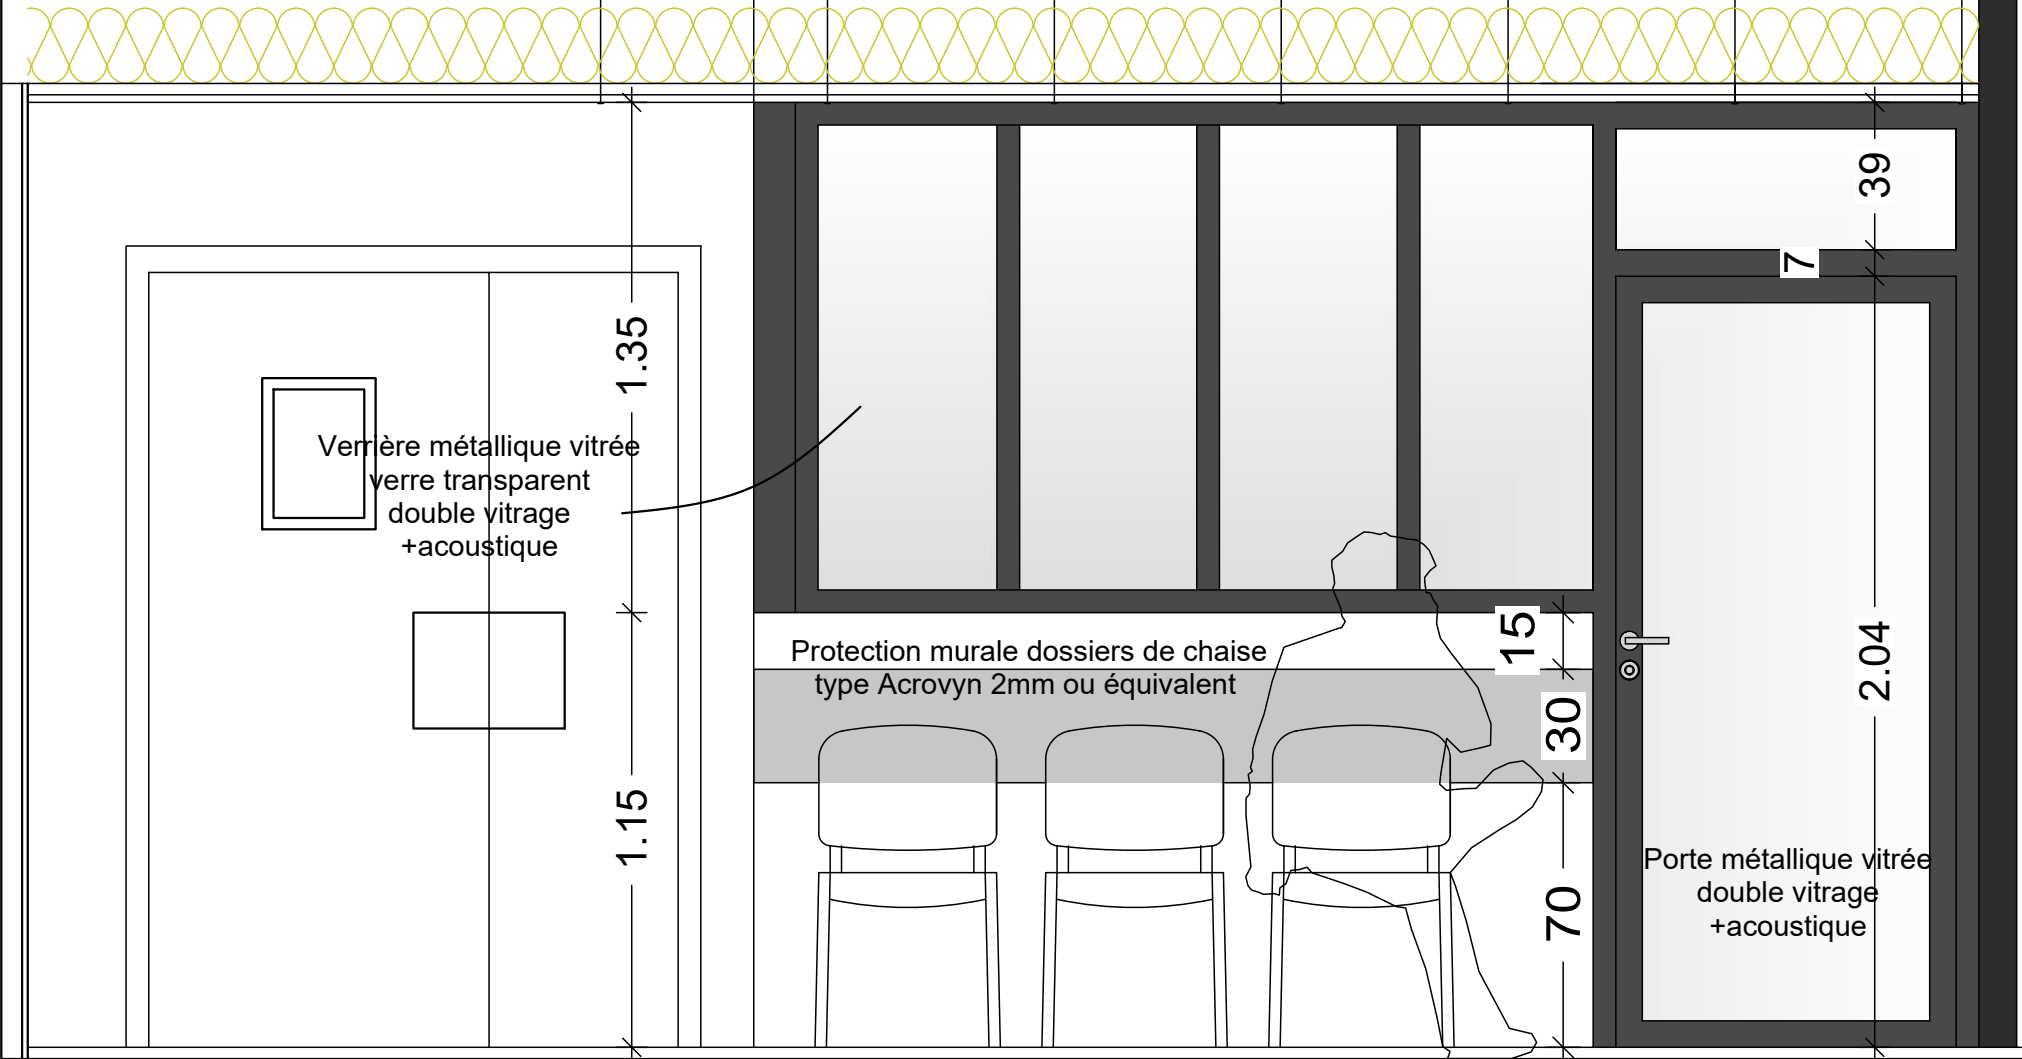

DOSSIER DE CONSULTATION DES ENTREPRISES



EHPAD La Plaine de Scarpe
Rue Jehanne de Lalain BP9 - 59167 LALLAING

DETAIL VERRIERES SECRETARIAT

Maître d'ouvrage

CARMI
77 Avenue de Ségur
75714 PARIS - Cedex 15

Maître d'oeuvre



Didier Guelmenger - Architecte D.P.L.G
ZAC de l'Horloge - 14 avenue de Lisieux
59840 PERENCHIES
Fixe : 03 20 17 70 09
e-mail : contact@adg-vl.com

N° Plan/ Indice

1-2

Ech : 1/20

Mars 2026