
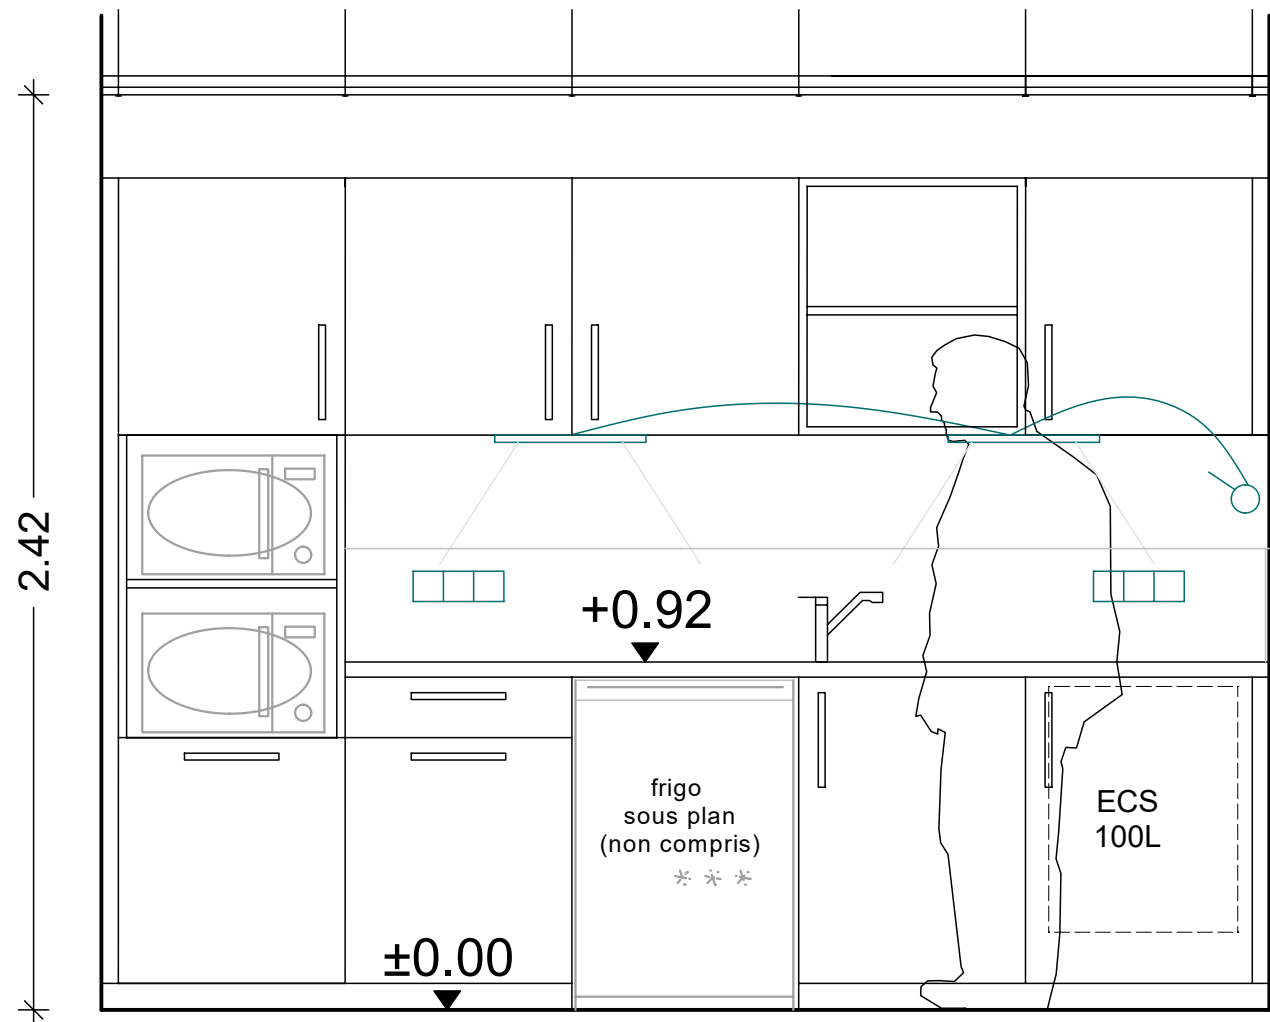
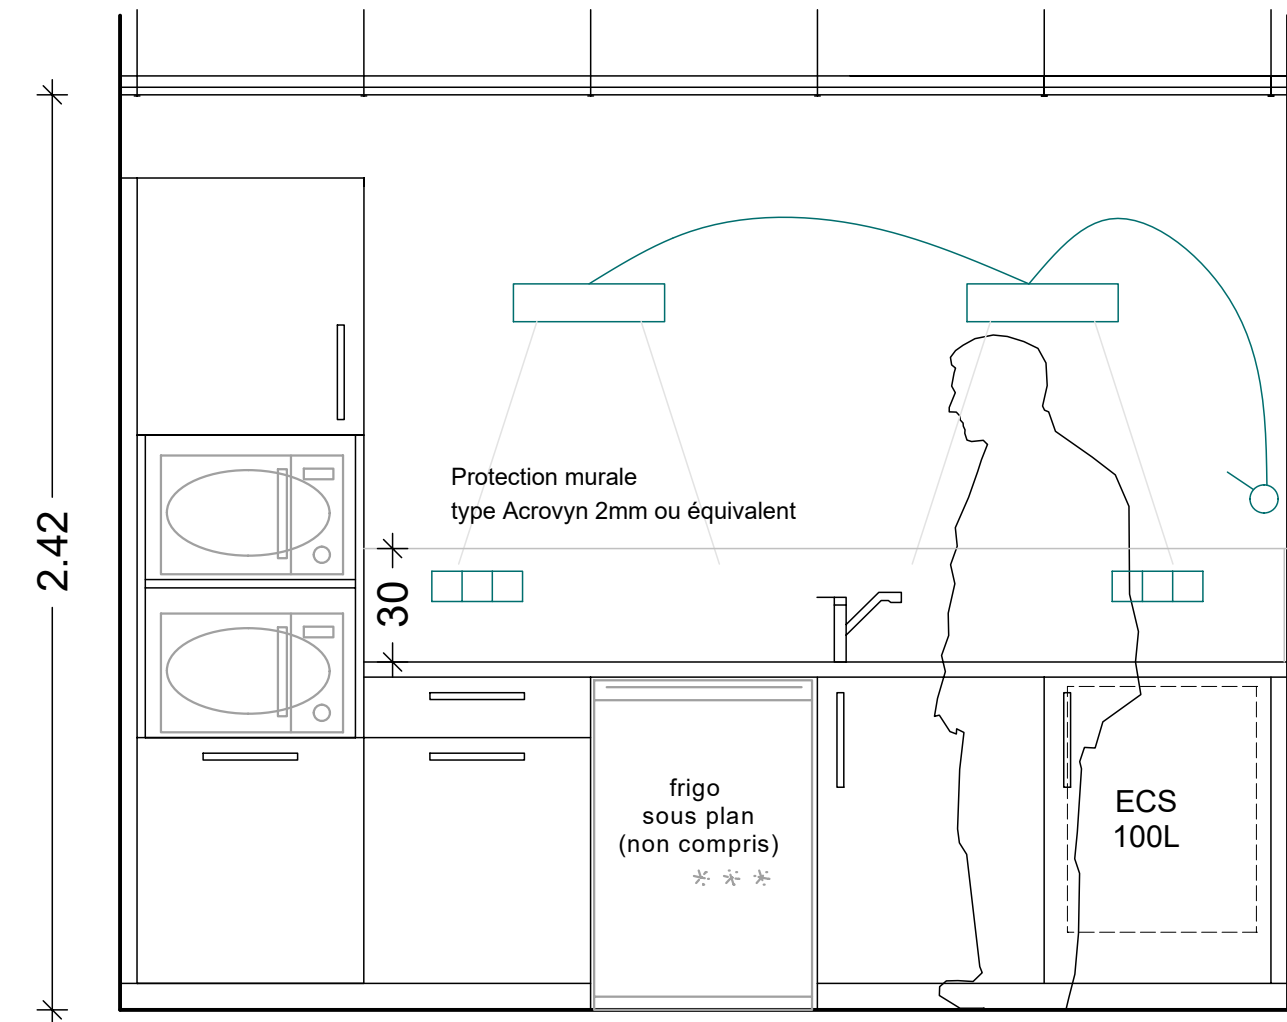


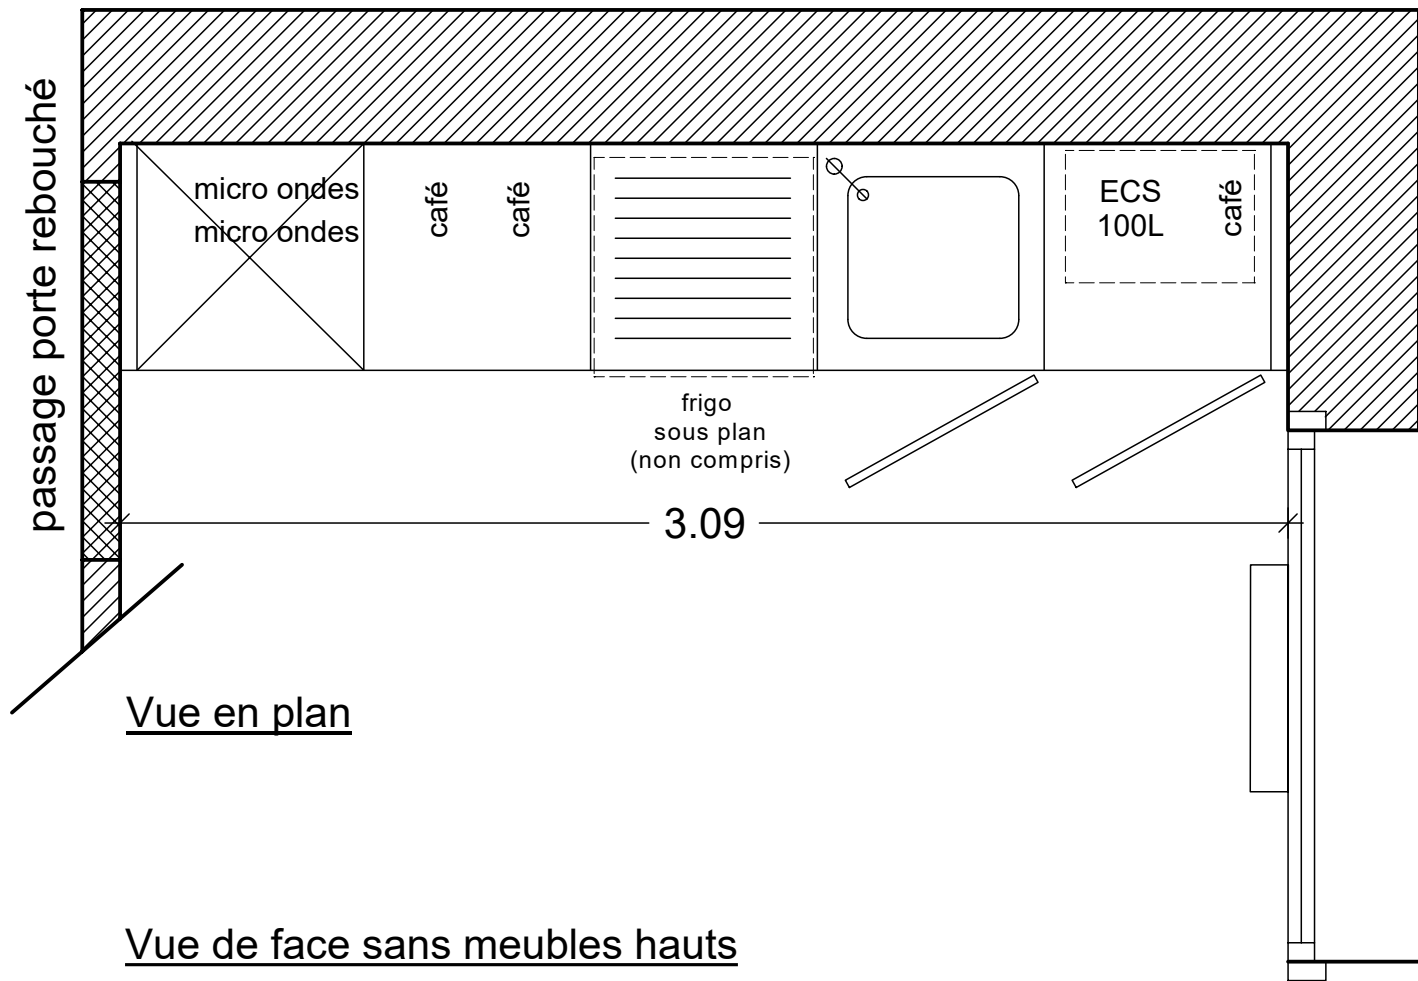

Réfectoire -Vestiaires

SANS RECEPTION DU PUBLIC

Vue de face avec meubles hauts

faux plafond dalles

 DOSSIER DE CONSULTATION DES ENTREPRISES EHPAD La Plaine de Scarpe Rue Jehanne de Latain BP9 - 59167 LALLAING DETAIL KITCHENETTE		Maitre d'ouvrage CARMI 77 Avenue de Ségur 75714 PARIS - Cedex 15	Maitre d'oeuvre  Didier Guelmenger - Architecte D.P.L.G ZAC de l'Horloge - 14 avenue de Lisieux 59840 PERENCHIES Fixe : 03 20 17 70 09 e-mail : contact@adg-vl.com	N° Plan/ Indice 3 Ech : 1/20 Mars 2026
Ces plans ne sont pas des plans d'exécution. Les cotes mentionnées aux plans sont données à titre indicatif. Chaque entreprise est tenue de vérifier avant toute fabrication ou mise en oeuvre.				