


3- Réfectoire -Vestiaires
Bureau Responsable

SANS RECEPTION DU PUBLIC

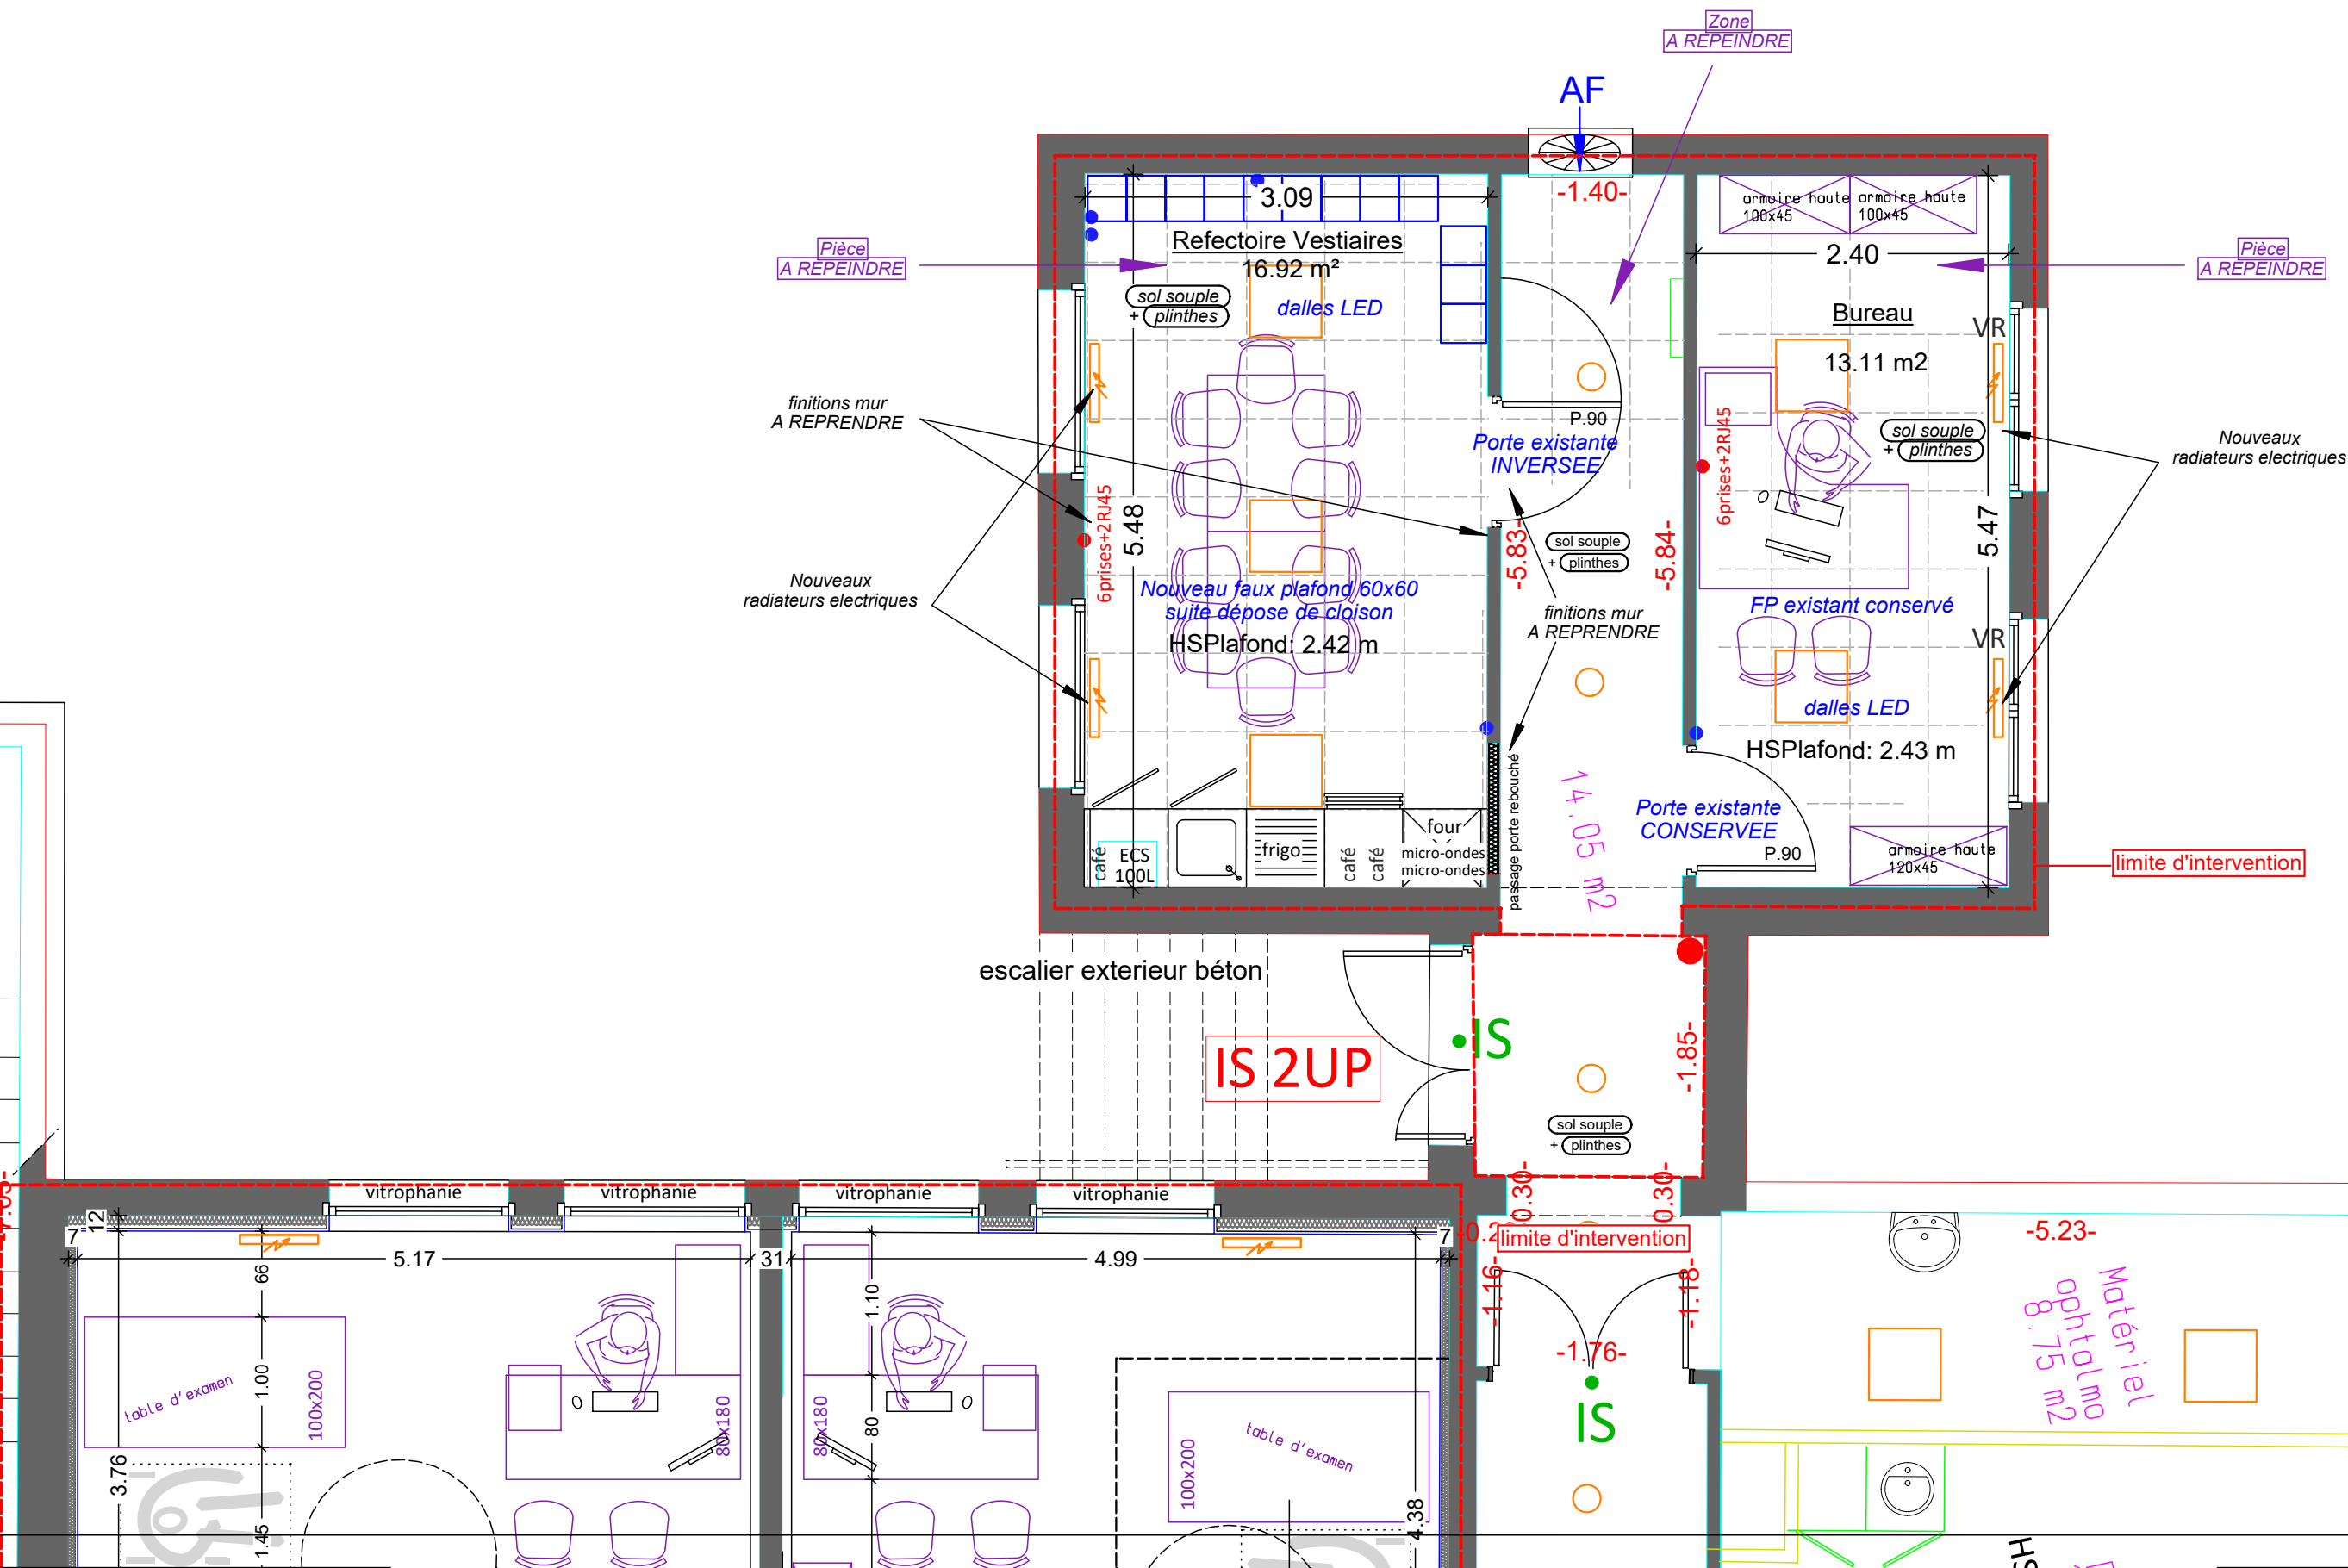

DOSSIER DE CONSULTATION DES ENTREPRISES

EHPAD La Plaine de Scarpe
Rue Jehanne de Lalaïn BP9 - 59167 LALLAING

NIVEAU RDC - PLAN PROJET - Zone OUEST

Maitre d'ouvrage

CARMI
77 Avenue de Ségur
75714 PARIS - Cedex 15

Maitre d'œuvre

Didier Guelmenger - Architecte D.P.L.G
ZAC de l'Horloge - 14 avenue de Lisieux
59840 PERENCHIES
Fixe : 03 20 17 70 09
e-mail : contact@adg-vl.com



N° Plan/ Indice

3

Ech : 1/50

Mars 2026

Ces plans ne sont pas des plans d'exécution. Les cotes mentionnées aux plans sont données à titre indicatif. Chaque entreprise est tenue de vérifier avant toute fabrication ou mise en oeuvre.