



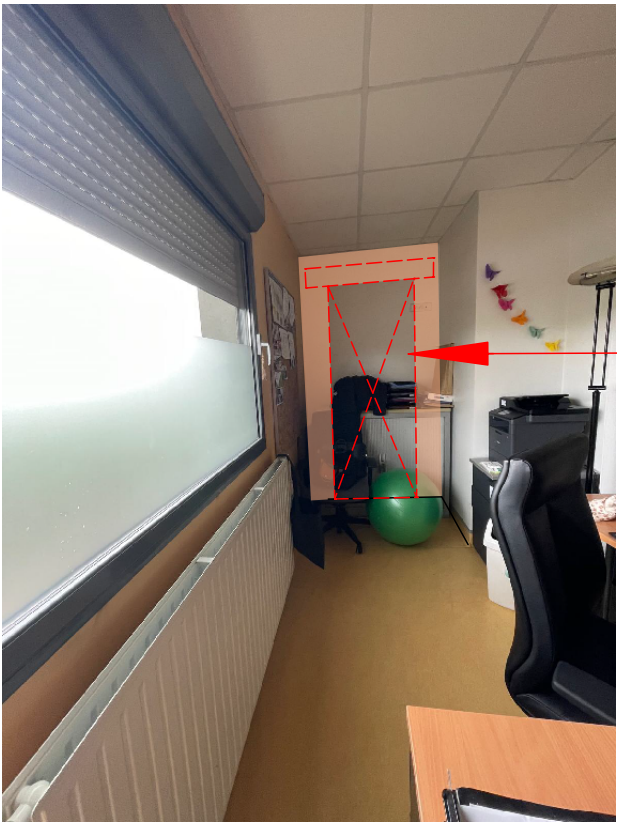


Vue Bureau Gestion

ATTENTION
Ne pas impacter la Salle de bain
à l'arrière

Ouverture 95cm A CREER
+ passage de linteau
+ reprises périphériques

ZONE DEGARNIE :
Rebouchage Mortier de réparation
+enduit de finition
+ complément de revêtement mural
type toile de verre à peindre
+peinture

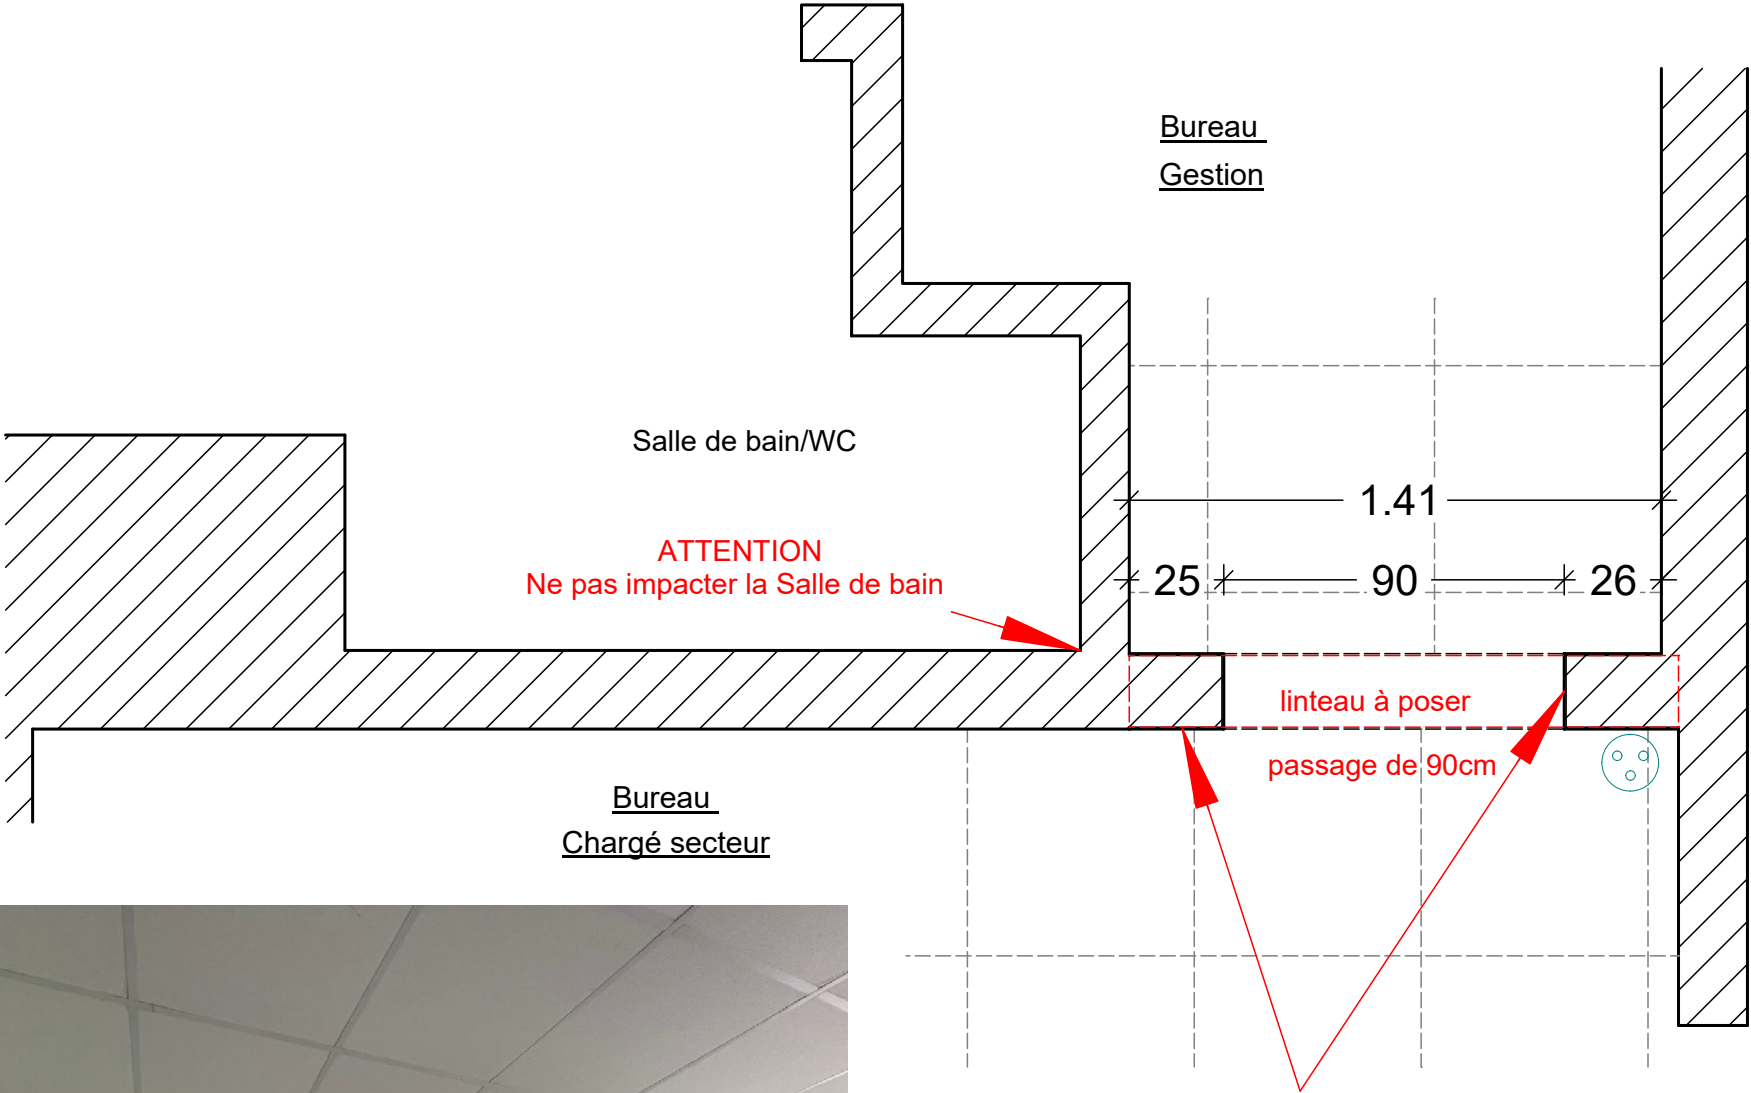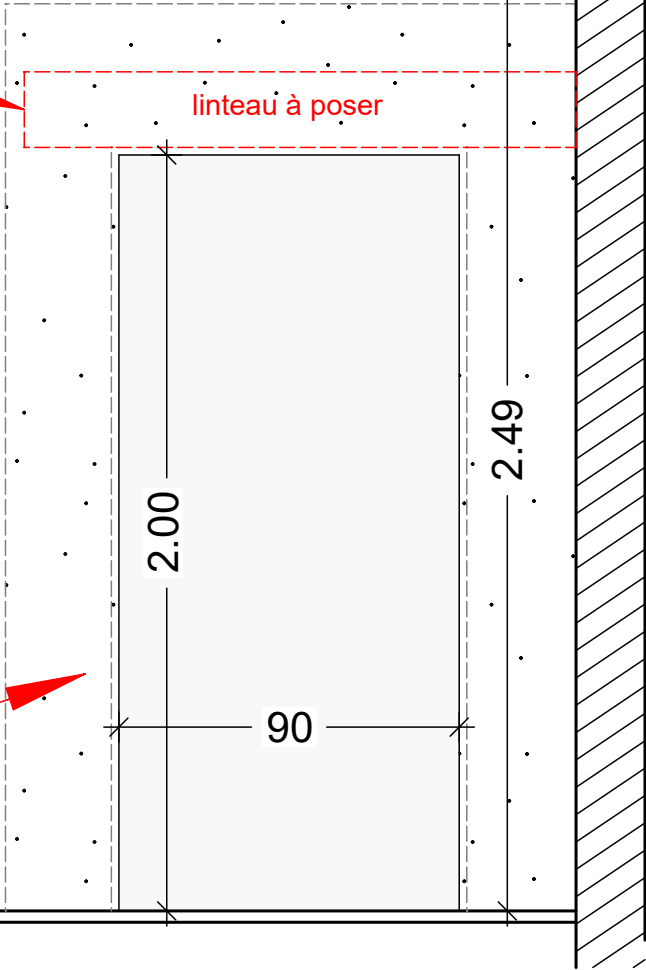

Ouverture A CREER : passage 90cm minimum
+ passage de linteau
+ reprises périphériques

Rebouchage Mortier de réparation
+enduit de finition
+ complément de revêtement mural type toile de verre à peindre
+peinture

Vue Bureau Chargé de secteur

DOSSIER DE CONSULTATION DES ENTREPRISES



EHPAD La Plaine de Scarpe
Rue Jehanne de Lalain BP9 - 59167 LALLAING

DETAIL OUVERTURE MUR

Maître d'ouvrage

CARMI
77 Avenue de Ségur
75714 PARIS - Cedex 15

Maître d'oeuvre



Didier Guelmenger - Architecte D.P.L.G
ZAC de l'Horloge - 14 avenue de Lisieux
59840 PERENCHIES
Fixe : 03 20 17 70 09
e-mail : contact@adg-vl.com

N° Plan/ Indice

5

Ech : 1/20

Mars 2026