
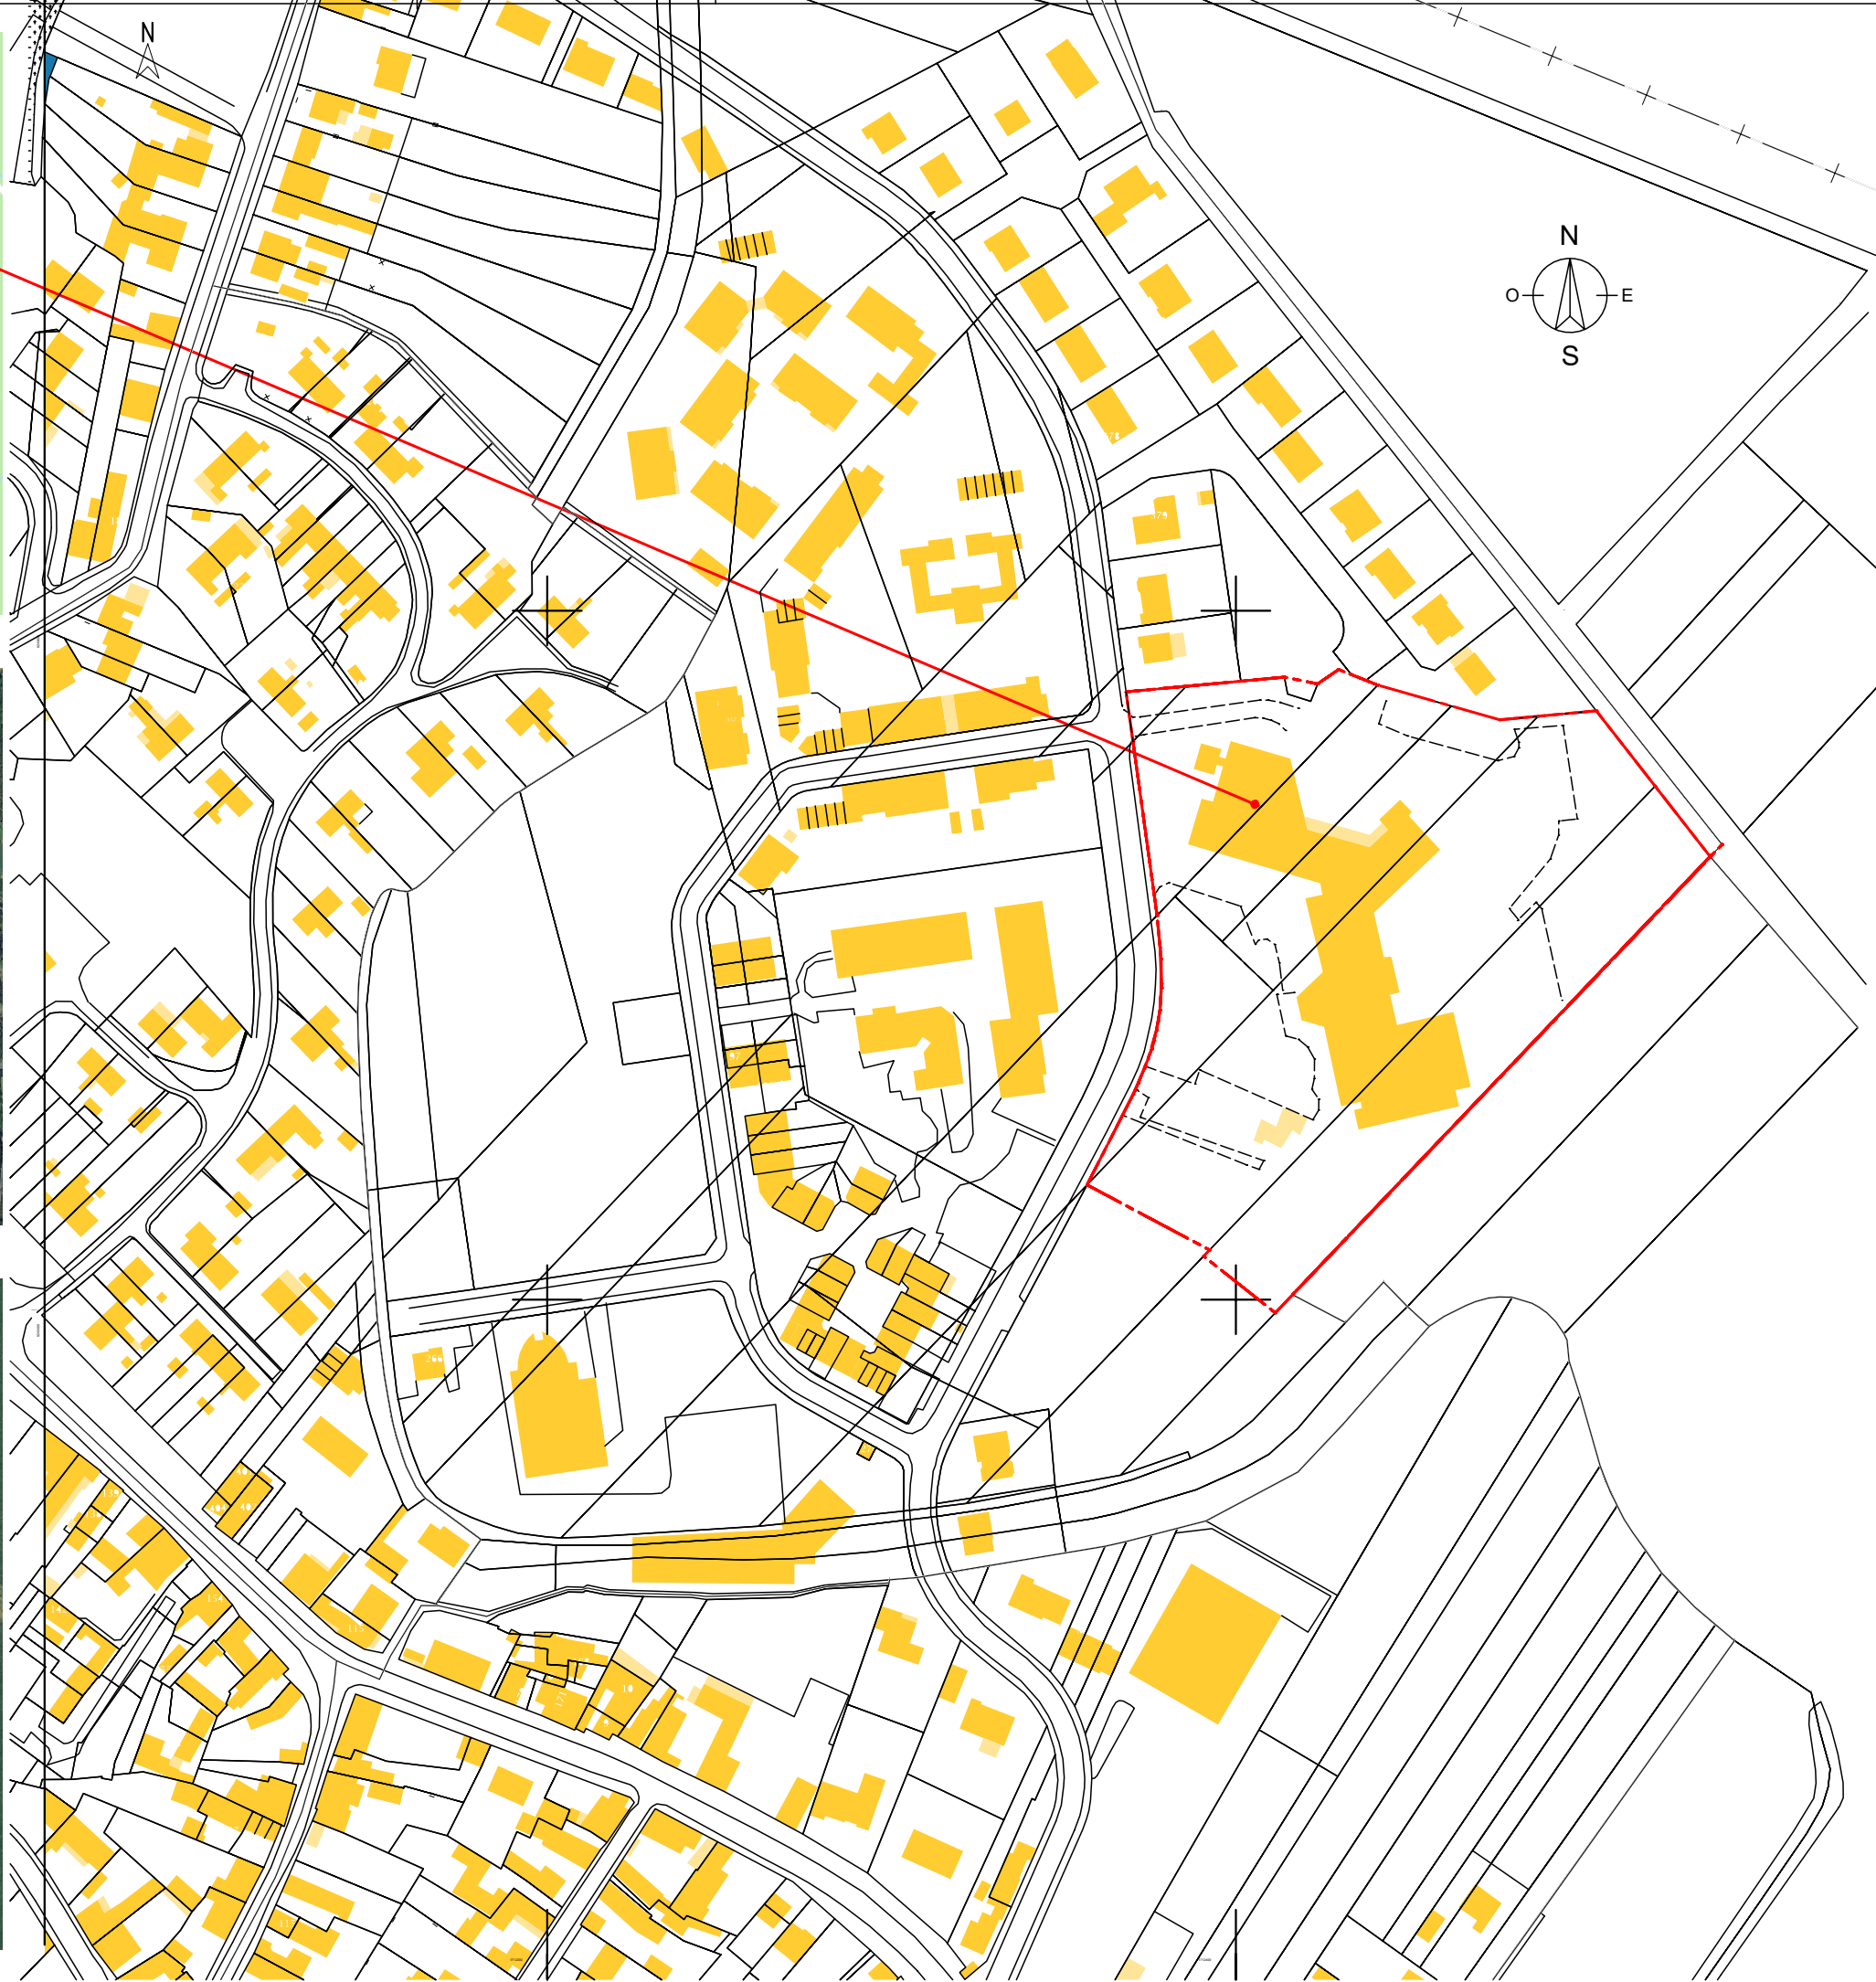


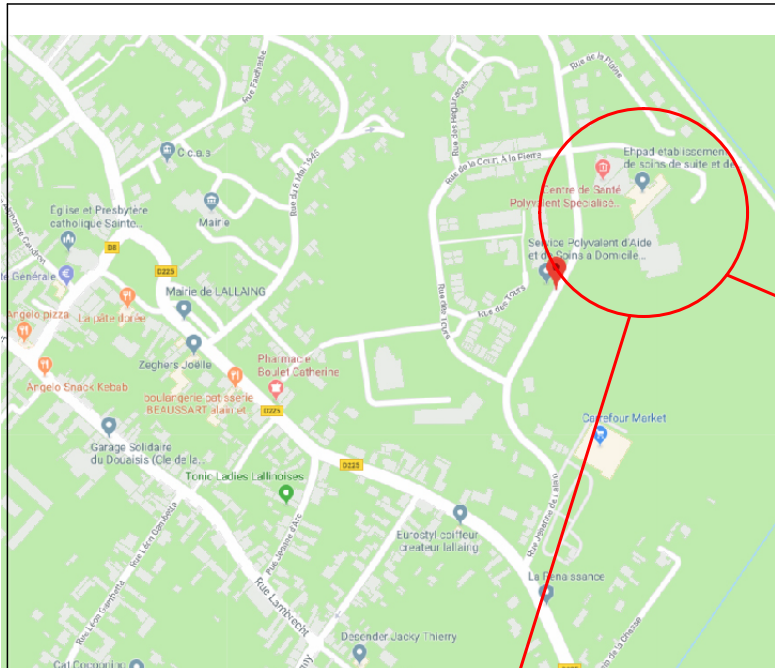

Demande d'autorisation de construire, d'aménager ou de modifier un ERP  Filieris la santé en action EHPAD La Plaine de Scarpe Rue Jehanne de Lalaing BP9 - 59167 LALLAING PLAN DE SITUATION	Maître d'ouvrage CARMI 77 Avenue de Ségur 75714 PARIS - Cedex 15	Maître d'oeuvre  Didier Guelmenger - Architecte D.P.L.G ZAC de l'Horloge - 14 avenue de Lisieux 59840 PERENCHIES Fixe : 03 20 17 70 09 e-mail : contact@adg-vl.com	N° Plan/ Indice 2
	ECH 1/2000		09 Juin 2025