


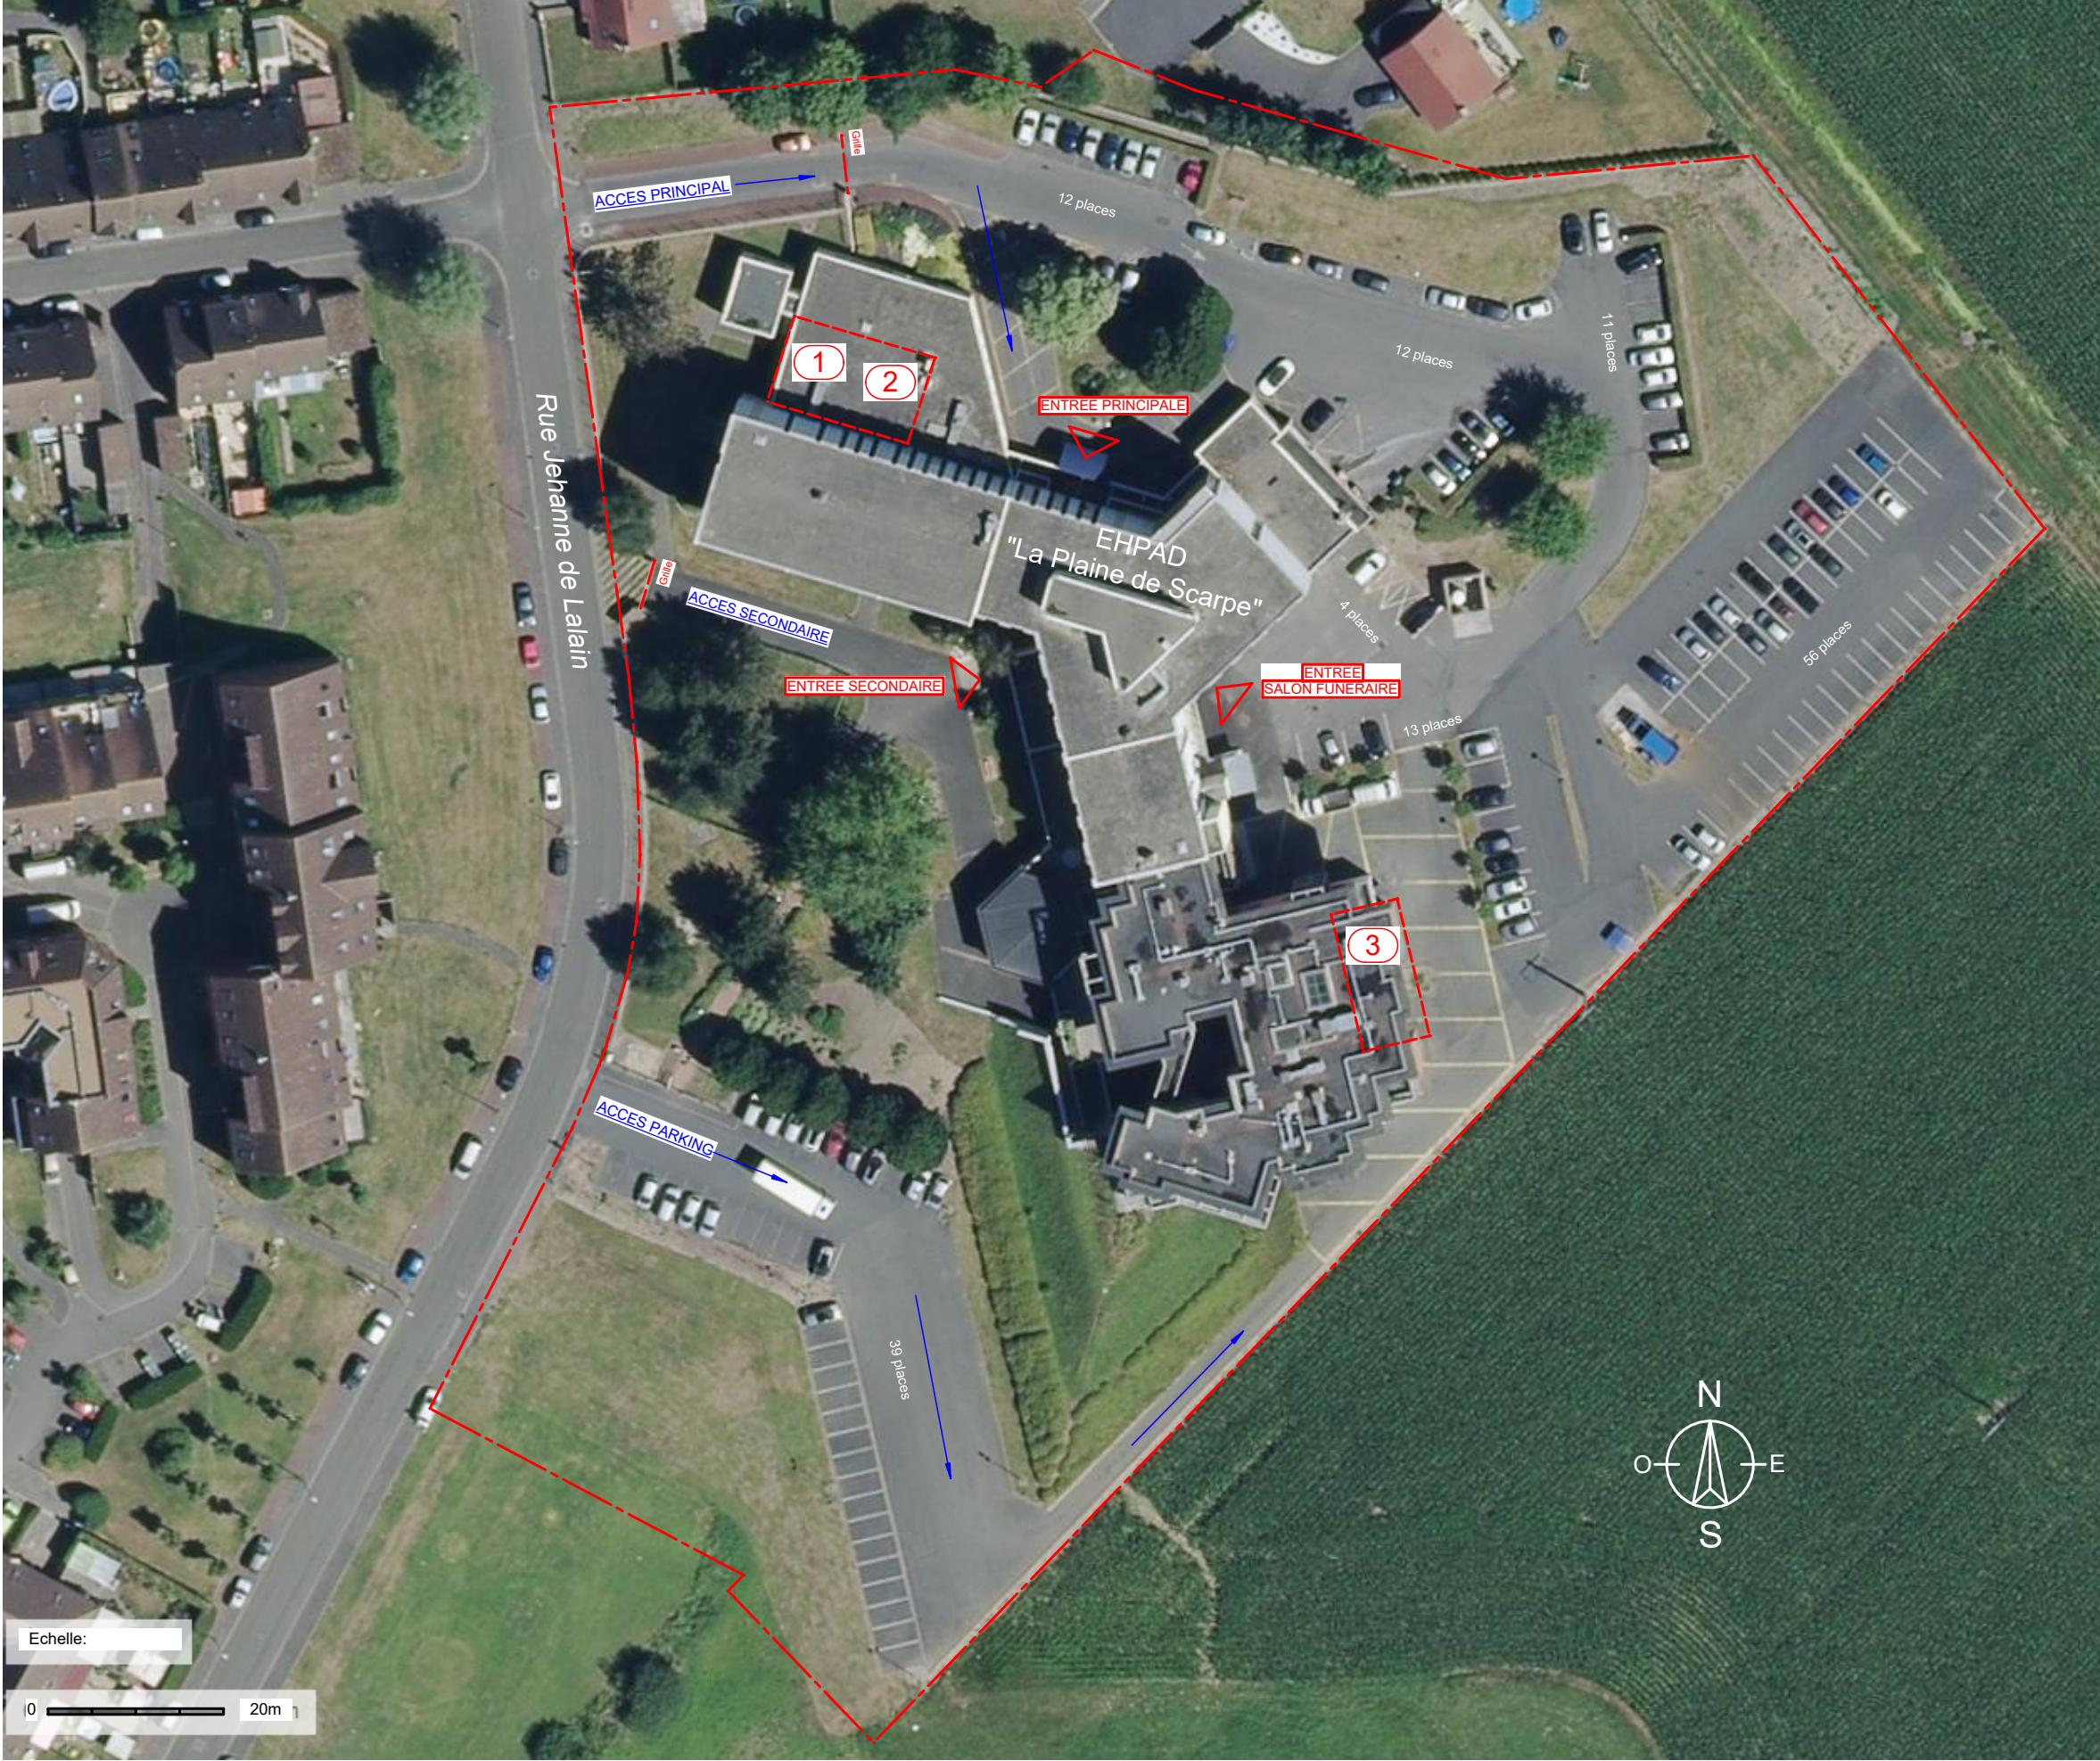

- 1 BALNEOTHERAPIE
- 2 RADIOGRAPHIE
- 3 BUREAUX SSIAD

Demande d'autorisation de construire, d'aménager ou de modifier un ERP		Maître d'ouvrage CARMi 77 Avenue de Ségur 75714 PARIS - Cedex 15	Maître d'oeuvre Didier Guelmenger - Architecte D.P.L.G ZAC de l'Horloge - 14 avenue de Lisieux 59840 PERENCHIES Fixe : 03 20 17 70 09 e-mail : contact@adg-vl.com	N° Plan/ Indice 4
 EHPAD La Plaine de Scarpe Rue Jehanne de Lalain BP9 - 59167 LALLAING				
PLAN DE SITUATION / PLAN MASSE EXISTANT				
Ces plans ne sont pas des plans d'exécution. Les côtes mentionnées aux plans sont données à titre indicatif. Chaque entreprise est tenue de vérifier avant toute fabrication ou mise en oeuvre.				
				09 Juin 2025