
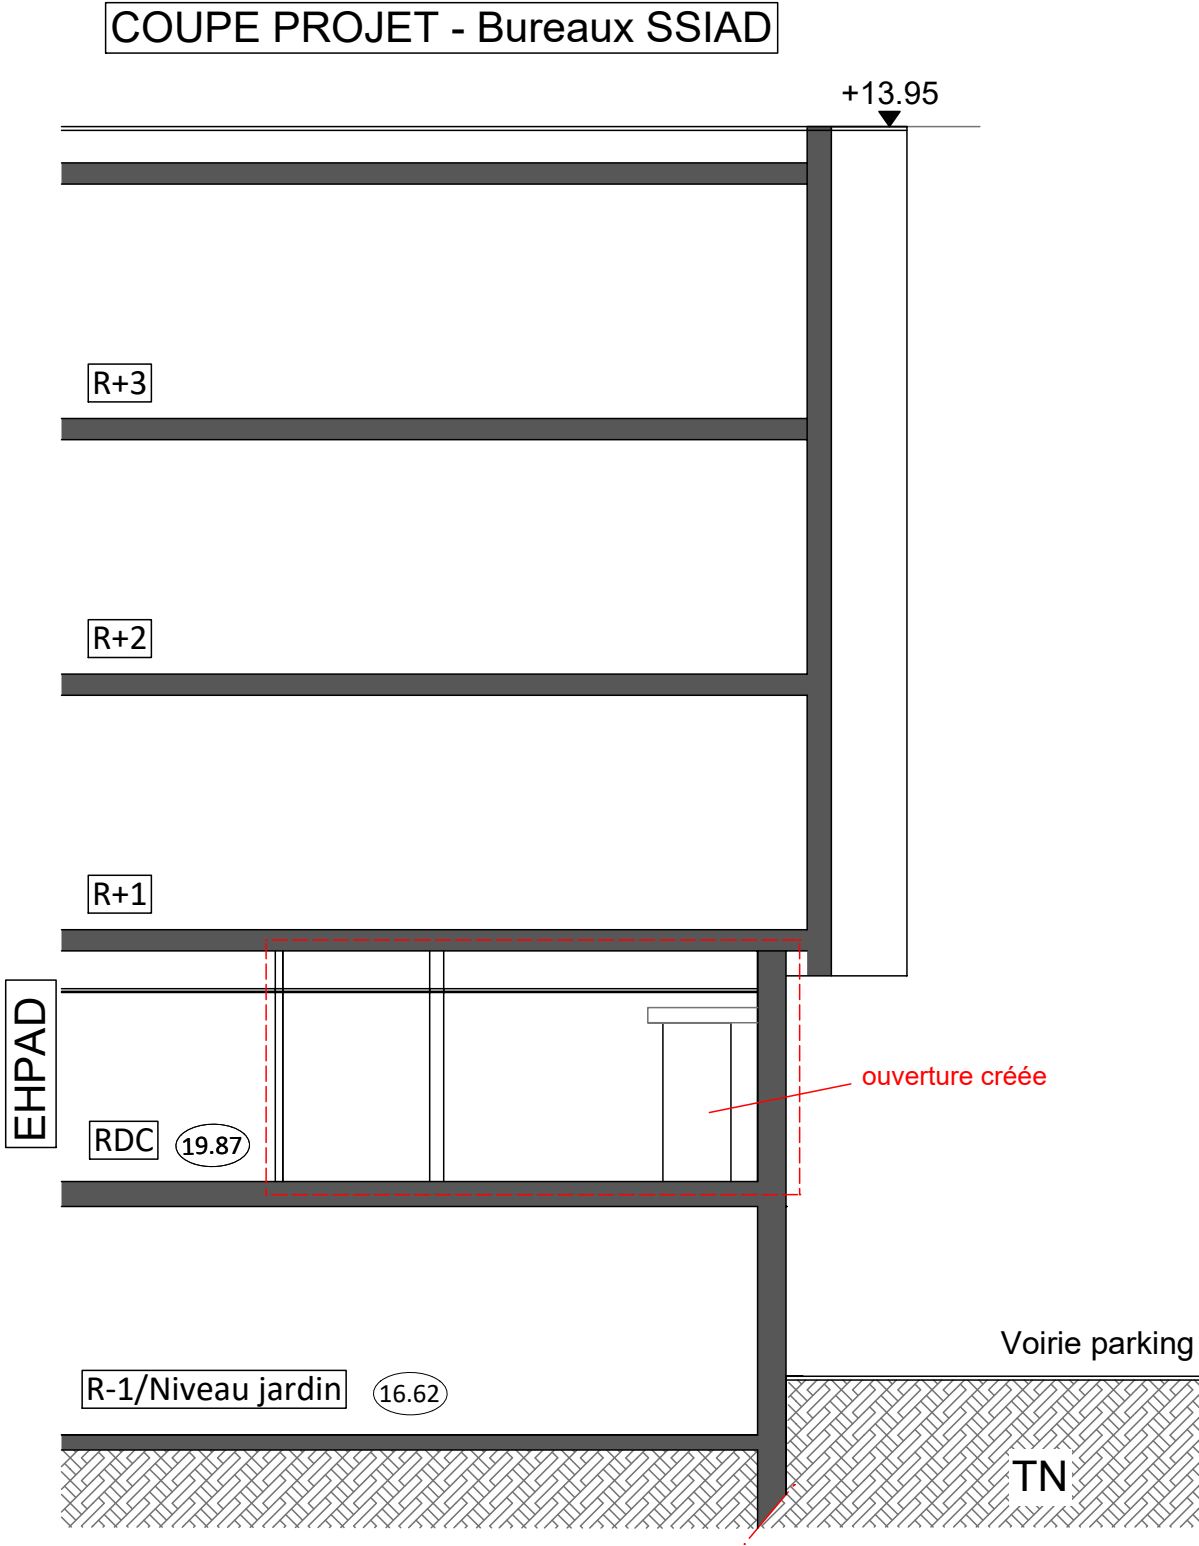


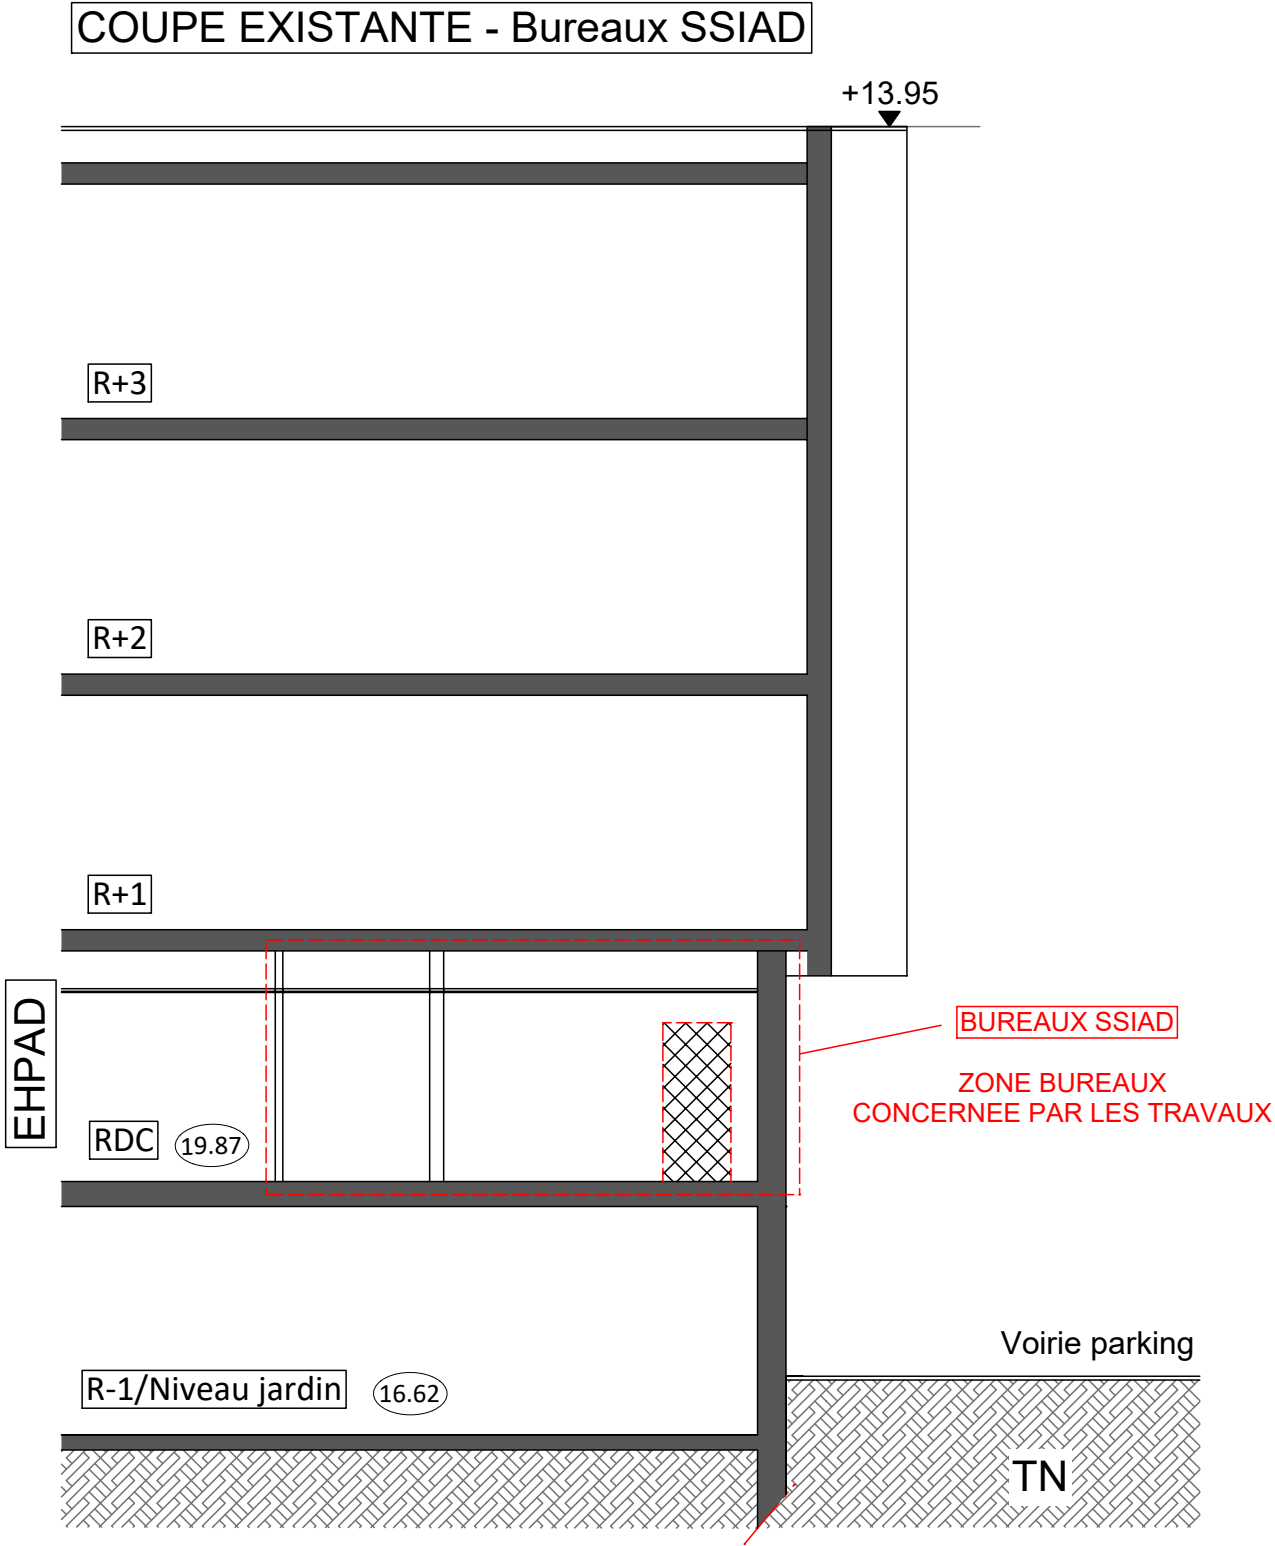

Demande d'autorisation de construire, d'aménager ou de modifier un ERP

Filieris la santé en action
EHPAD La Plaine de Scarpe
Rue Jehanne de Lalaïn BP9 - 59167 LALLAING

COUPE de PRINCIPE - Zone SUD - Bureaux SSIAD

Maître d'ouvrage

CARMI
77 Avenue de Ségur
75714 PARIS - Cedex 15

Maître d'œuvre



Didier Guelmenger - Architecte D.P.L.G.
ZAC de l'Horloge - 14 avenue de Lisieux
59840 PERENCHIES
Fixe : 03 20 17 70 09
e-mail : contact@adg-vi.com

N° Plan/ Indice

5b

ECH 1/100

Ces plans ne sont pas des plans d'exécution. Les côtes mentionnées aux plans sont données à titre indicatif. Chaque entreprise est tenue de vérifier avant toute fabrication ou mise en oeuvre.