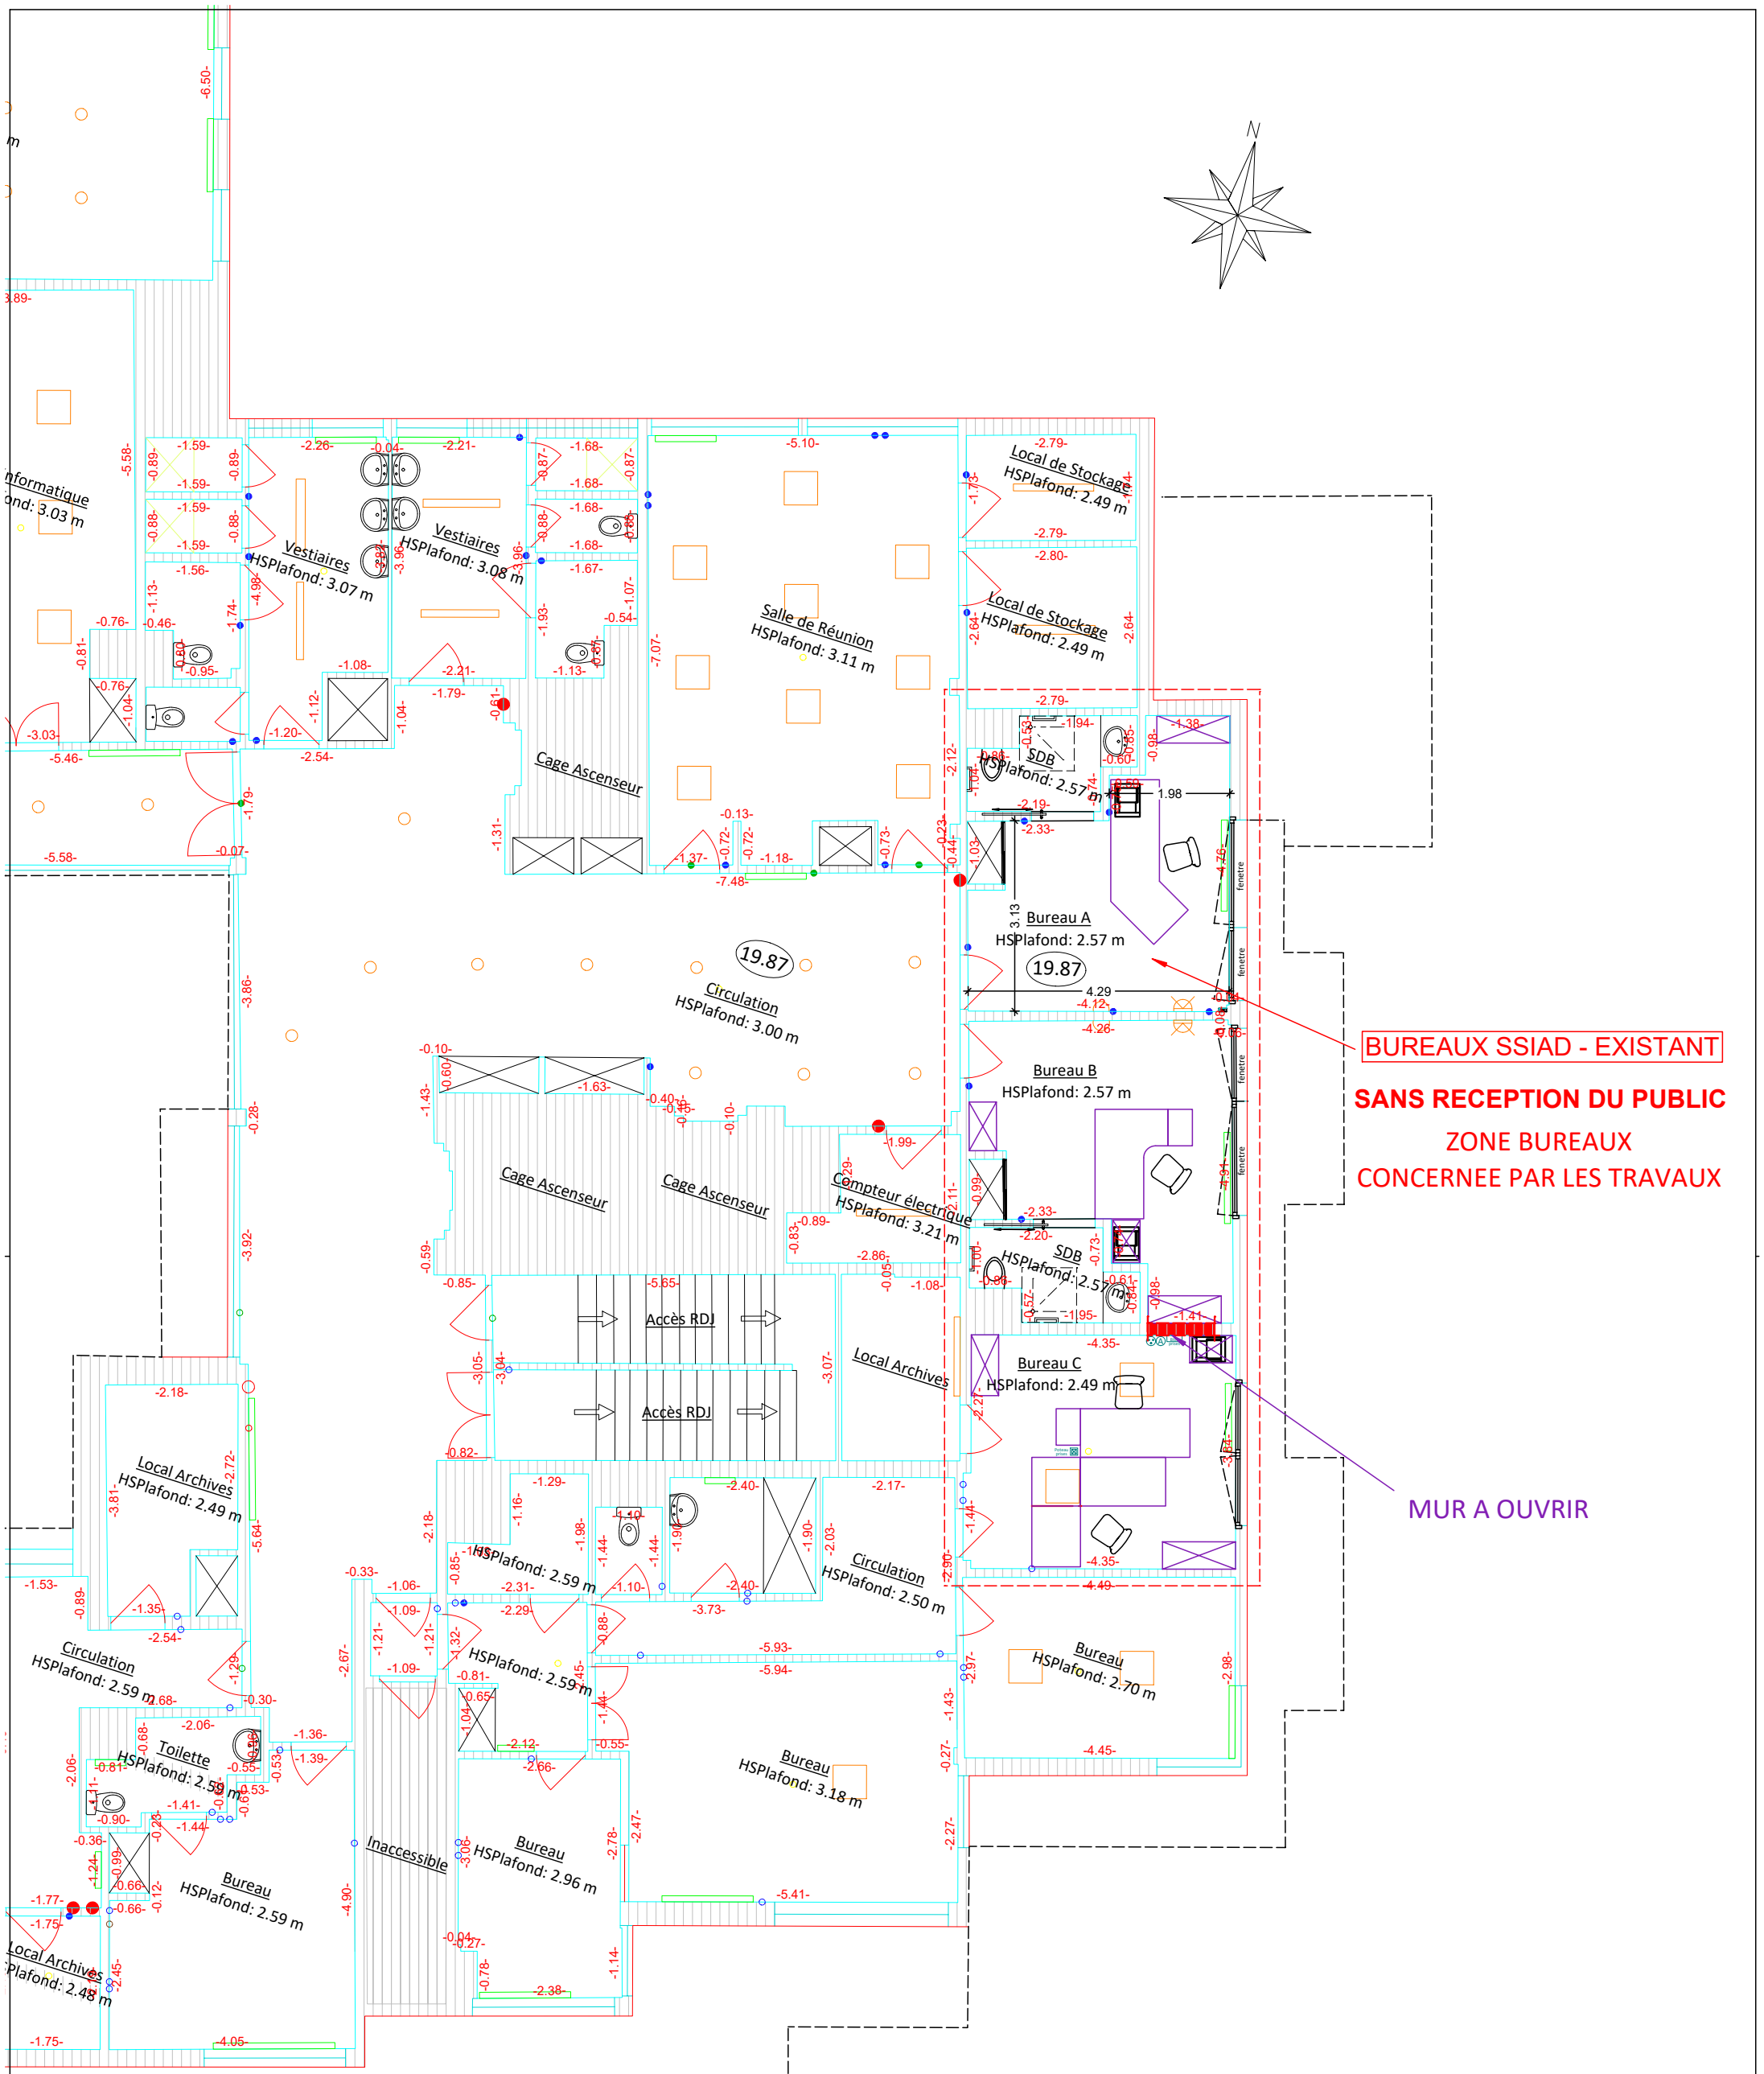

Demande d'autorisation de construire, d'aménager ou de modifier un ERP

Filieris la santé en action

EHPAD La Plaine de Scarpe
Rue Jehanne de Lalain BP9 - 59167 LALLAING

NIVEAU REZ DE CHAUSSEE - Zone SUD EST **- EXISTANT**

Maître d'ouvrage

CARMI
77 Avenue de Ségur
75714 PARIS - Cedex 15

Maître d'oeuvre

Didier Guelmenger - Architecte D.P.L.G
ZAC de l'Horloge - 14 avenue de Lisieux
59840 PERENCHIES
Fixe : 03 20 17 70 09
e-mail : contact@adg-vl.com

N° Plan/ Indice

5b-9b

ECH 1/100

09 Juin 2025

Ces plans ne sont pas des plans d'éxecution. Les côtes mentionnées aux plans sont données à titre indicatif. Chaque entreprise est tenue de vérifier avant toute fabrication ou mise en oeuvre.