



ID INGÉNIERIE

BUREAU D'ETUDES EN BÂTIMENT ET INDUSTRIE

127 Rue Pasteur

59370 MONS EN BAROEUL

Tél : 03.20.16.02.89

RAFRAICHISSEMENT SPASAD LALLAING (59)

Architecte

SARL d'Architecture ADG VL
14 avenue de Lisieux
59840 PERENCHIES

B.E.T & économiste

ID Ingénierie
127 Rue Pasteur
59370 MONS EN BAROEUL

Maître d'ouvrage

FILIERIS REGION NORD
13 rue du 14 Juillet
62300 LENS

Bureau de controle



Phase :

DCE

Plans d'électricité

REV	DATE	NATURE DES MODIFICATIONS	DESSINE	VERIFIE
0	07/05/2026	Première émission	MV	RL
.	.	.	.	.
.	.	.	.	.
.	.	.	.	.
.	.	.	.	.

ZONE 1-2-3-4

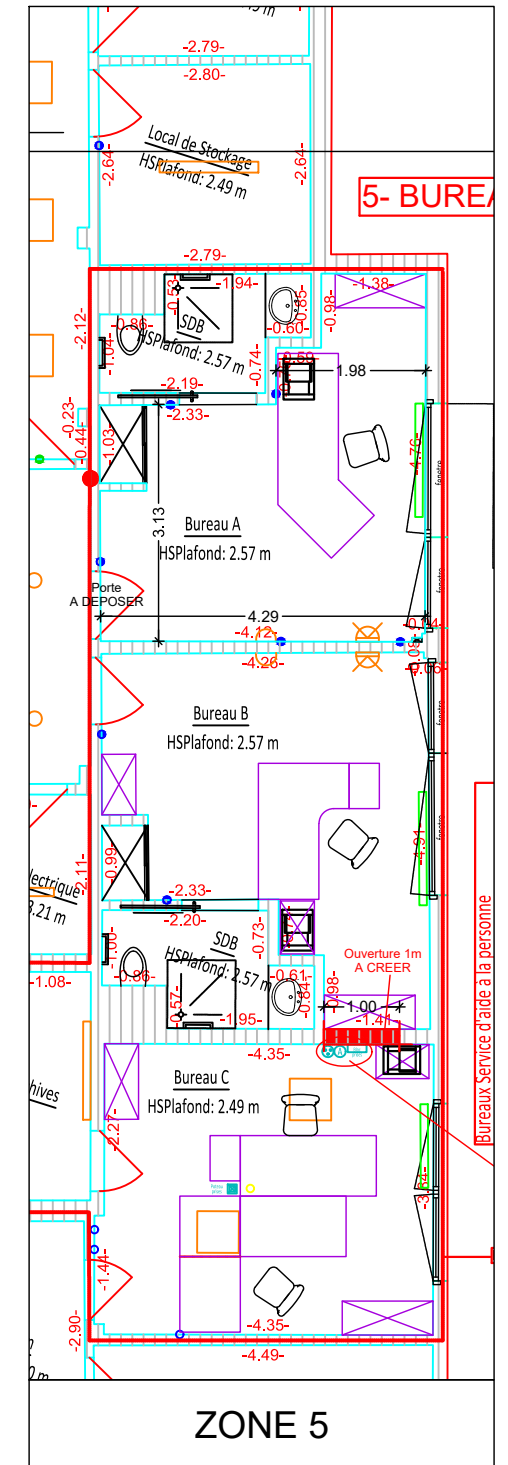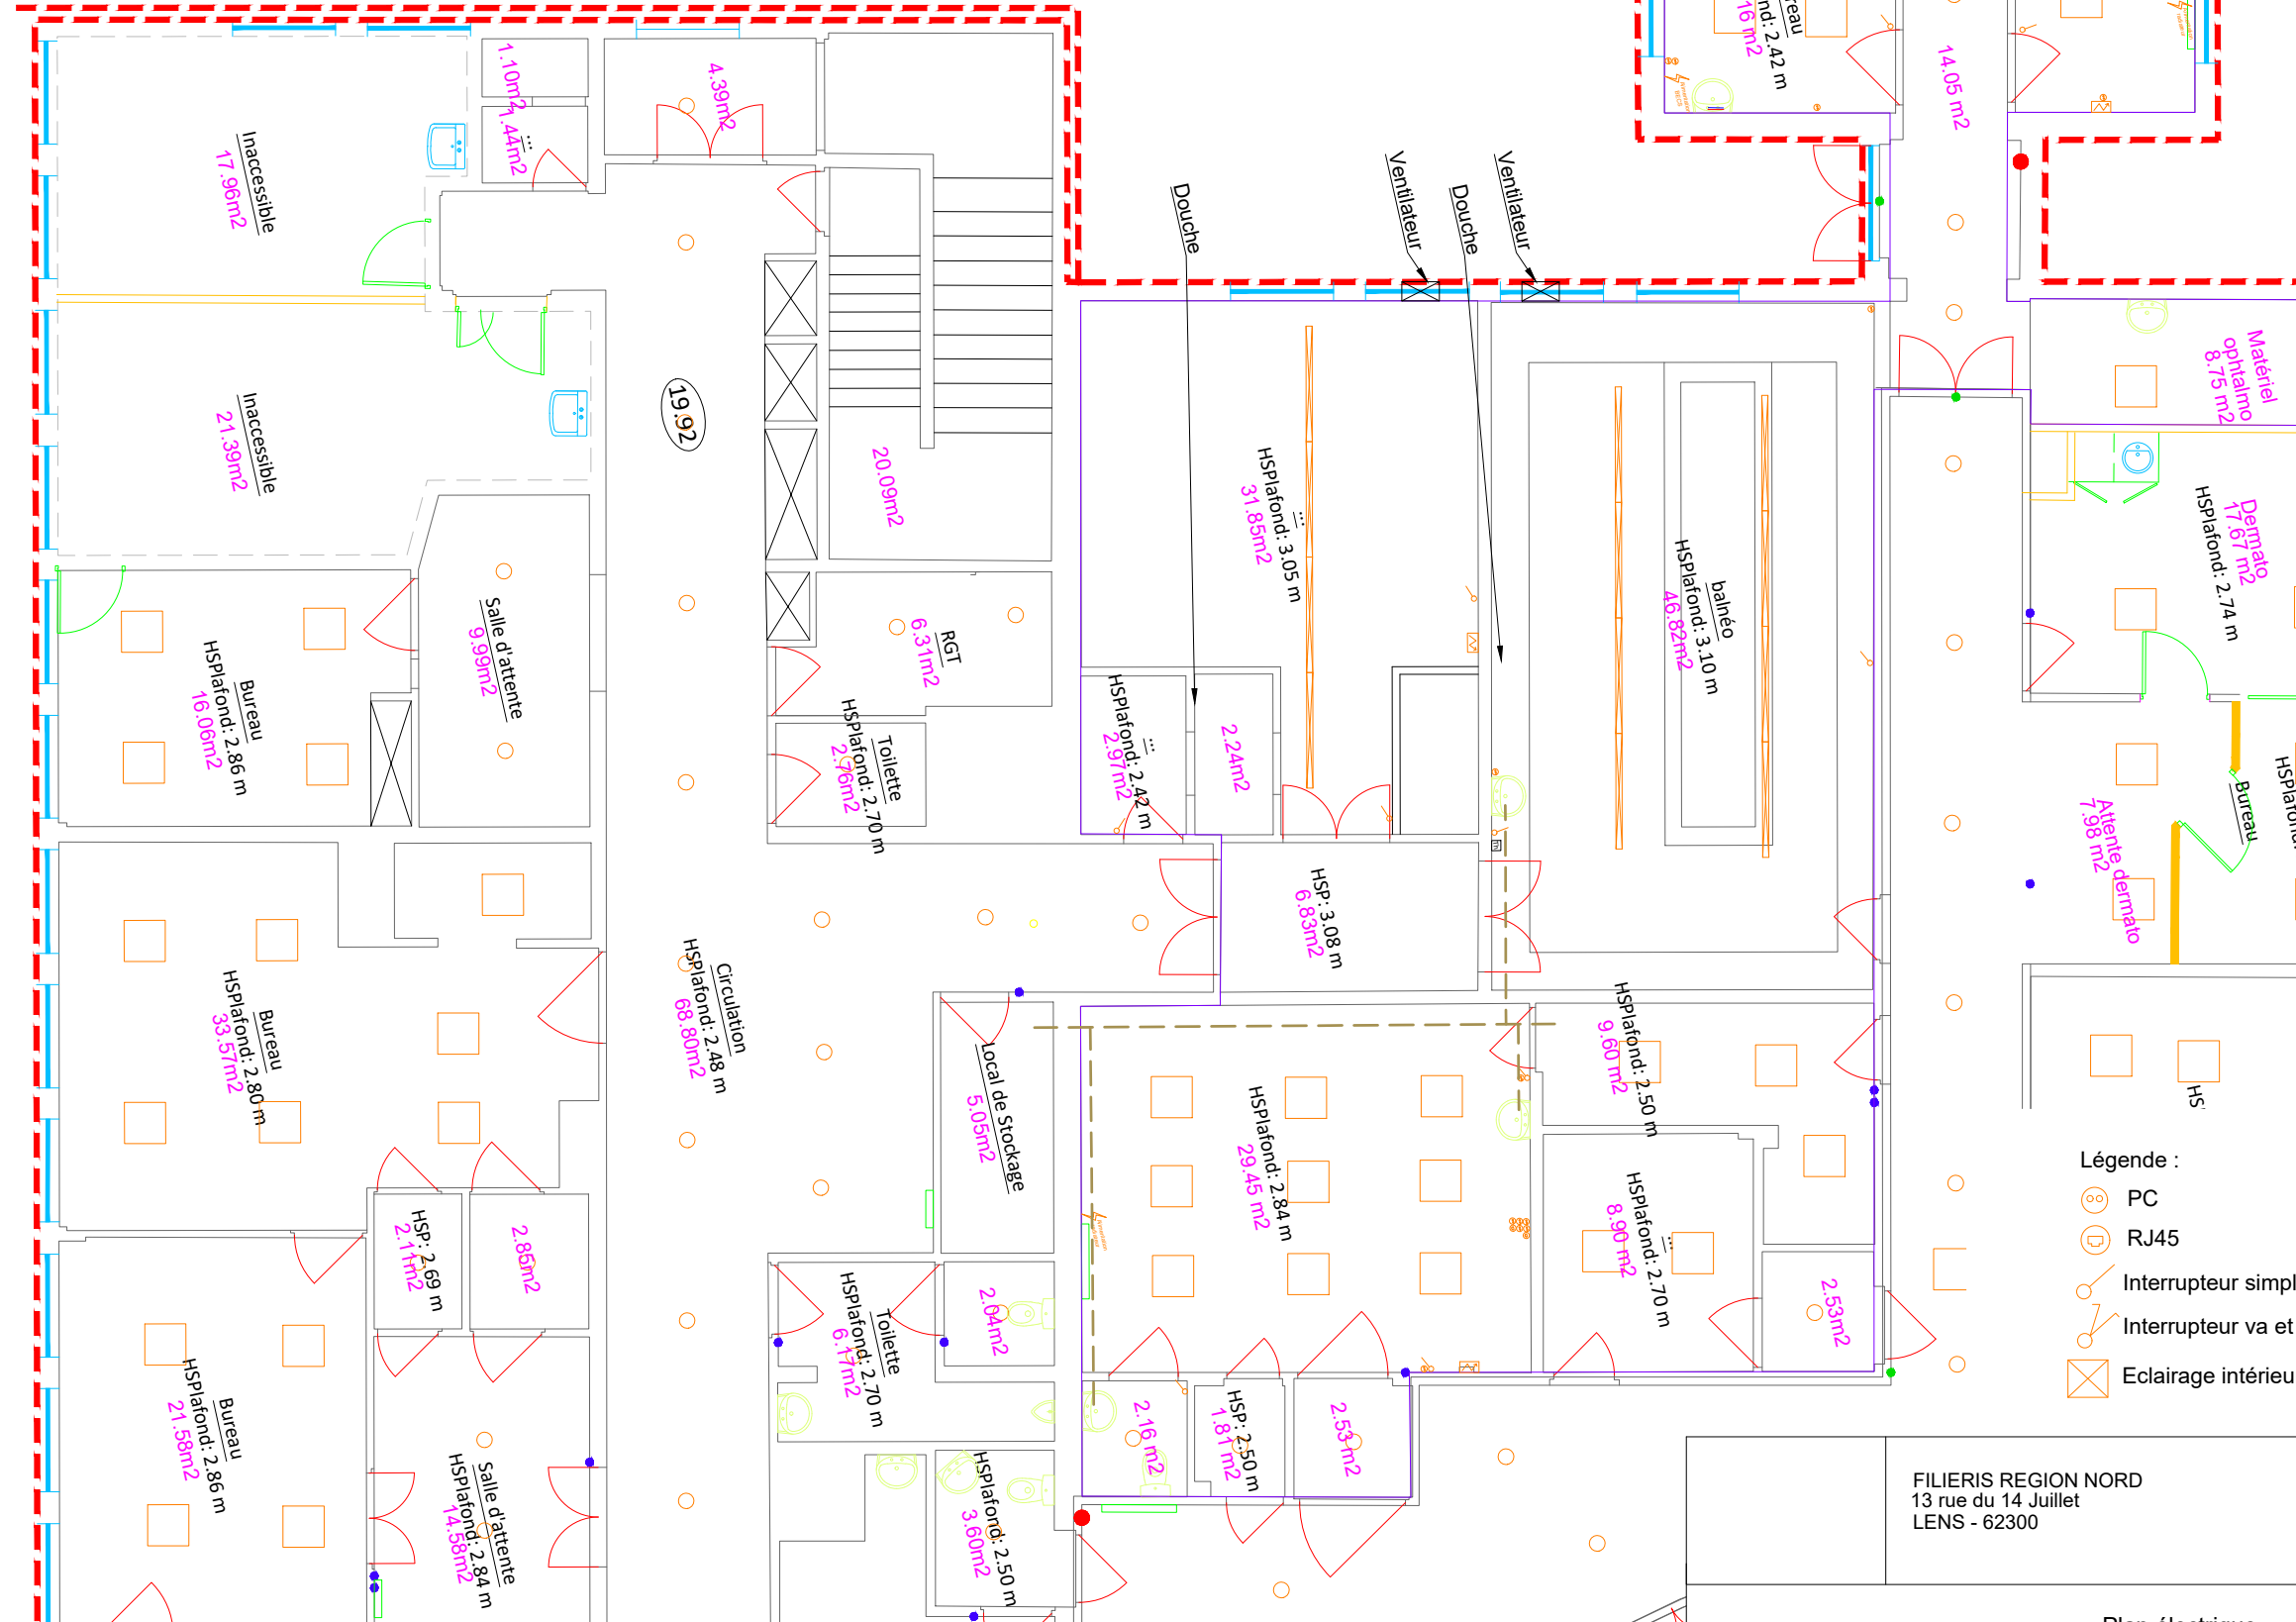

Légende :

-  PC
-  RJ45
-  Interrupteur simple allumage
-  Interrupteur va et vient
-  Eclairage intérieur

FILIERIS REGION NORD
13 rue du 14 Juillet
LENS - 62300

SPASSAD LALLAING
Rue Jehanne de Lalain
59 167 LALLAING

Plan électrique

Etat : Existant

Pièce N°
01


Echelle
1/100

Phase
DCEDate
MAI 2026

127 Rue Pasteur 59370 MONS EN BAROEUL
Tél : 03-20-16-02-89


Format
A3

ZONE 1-2-3-4

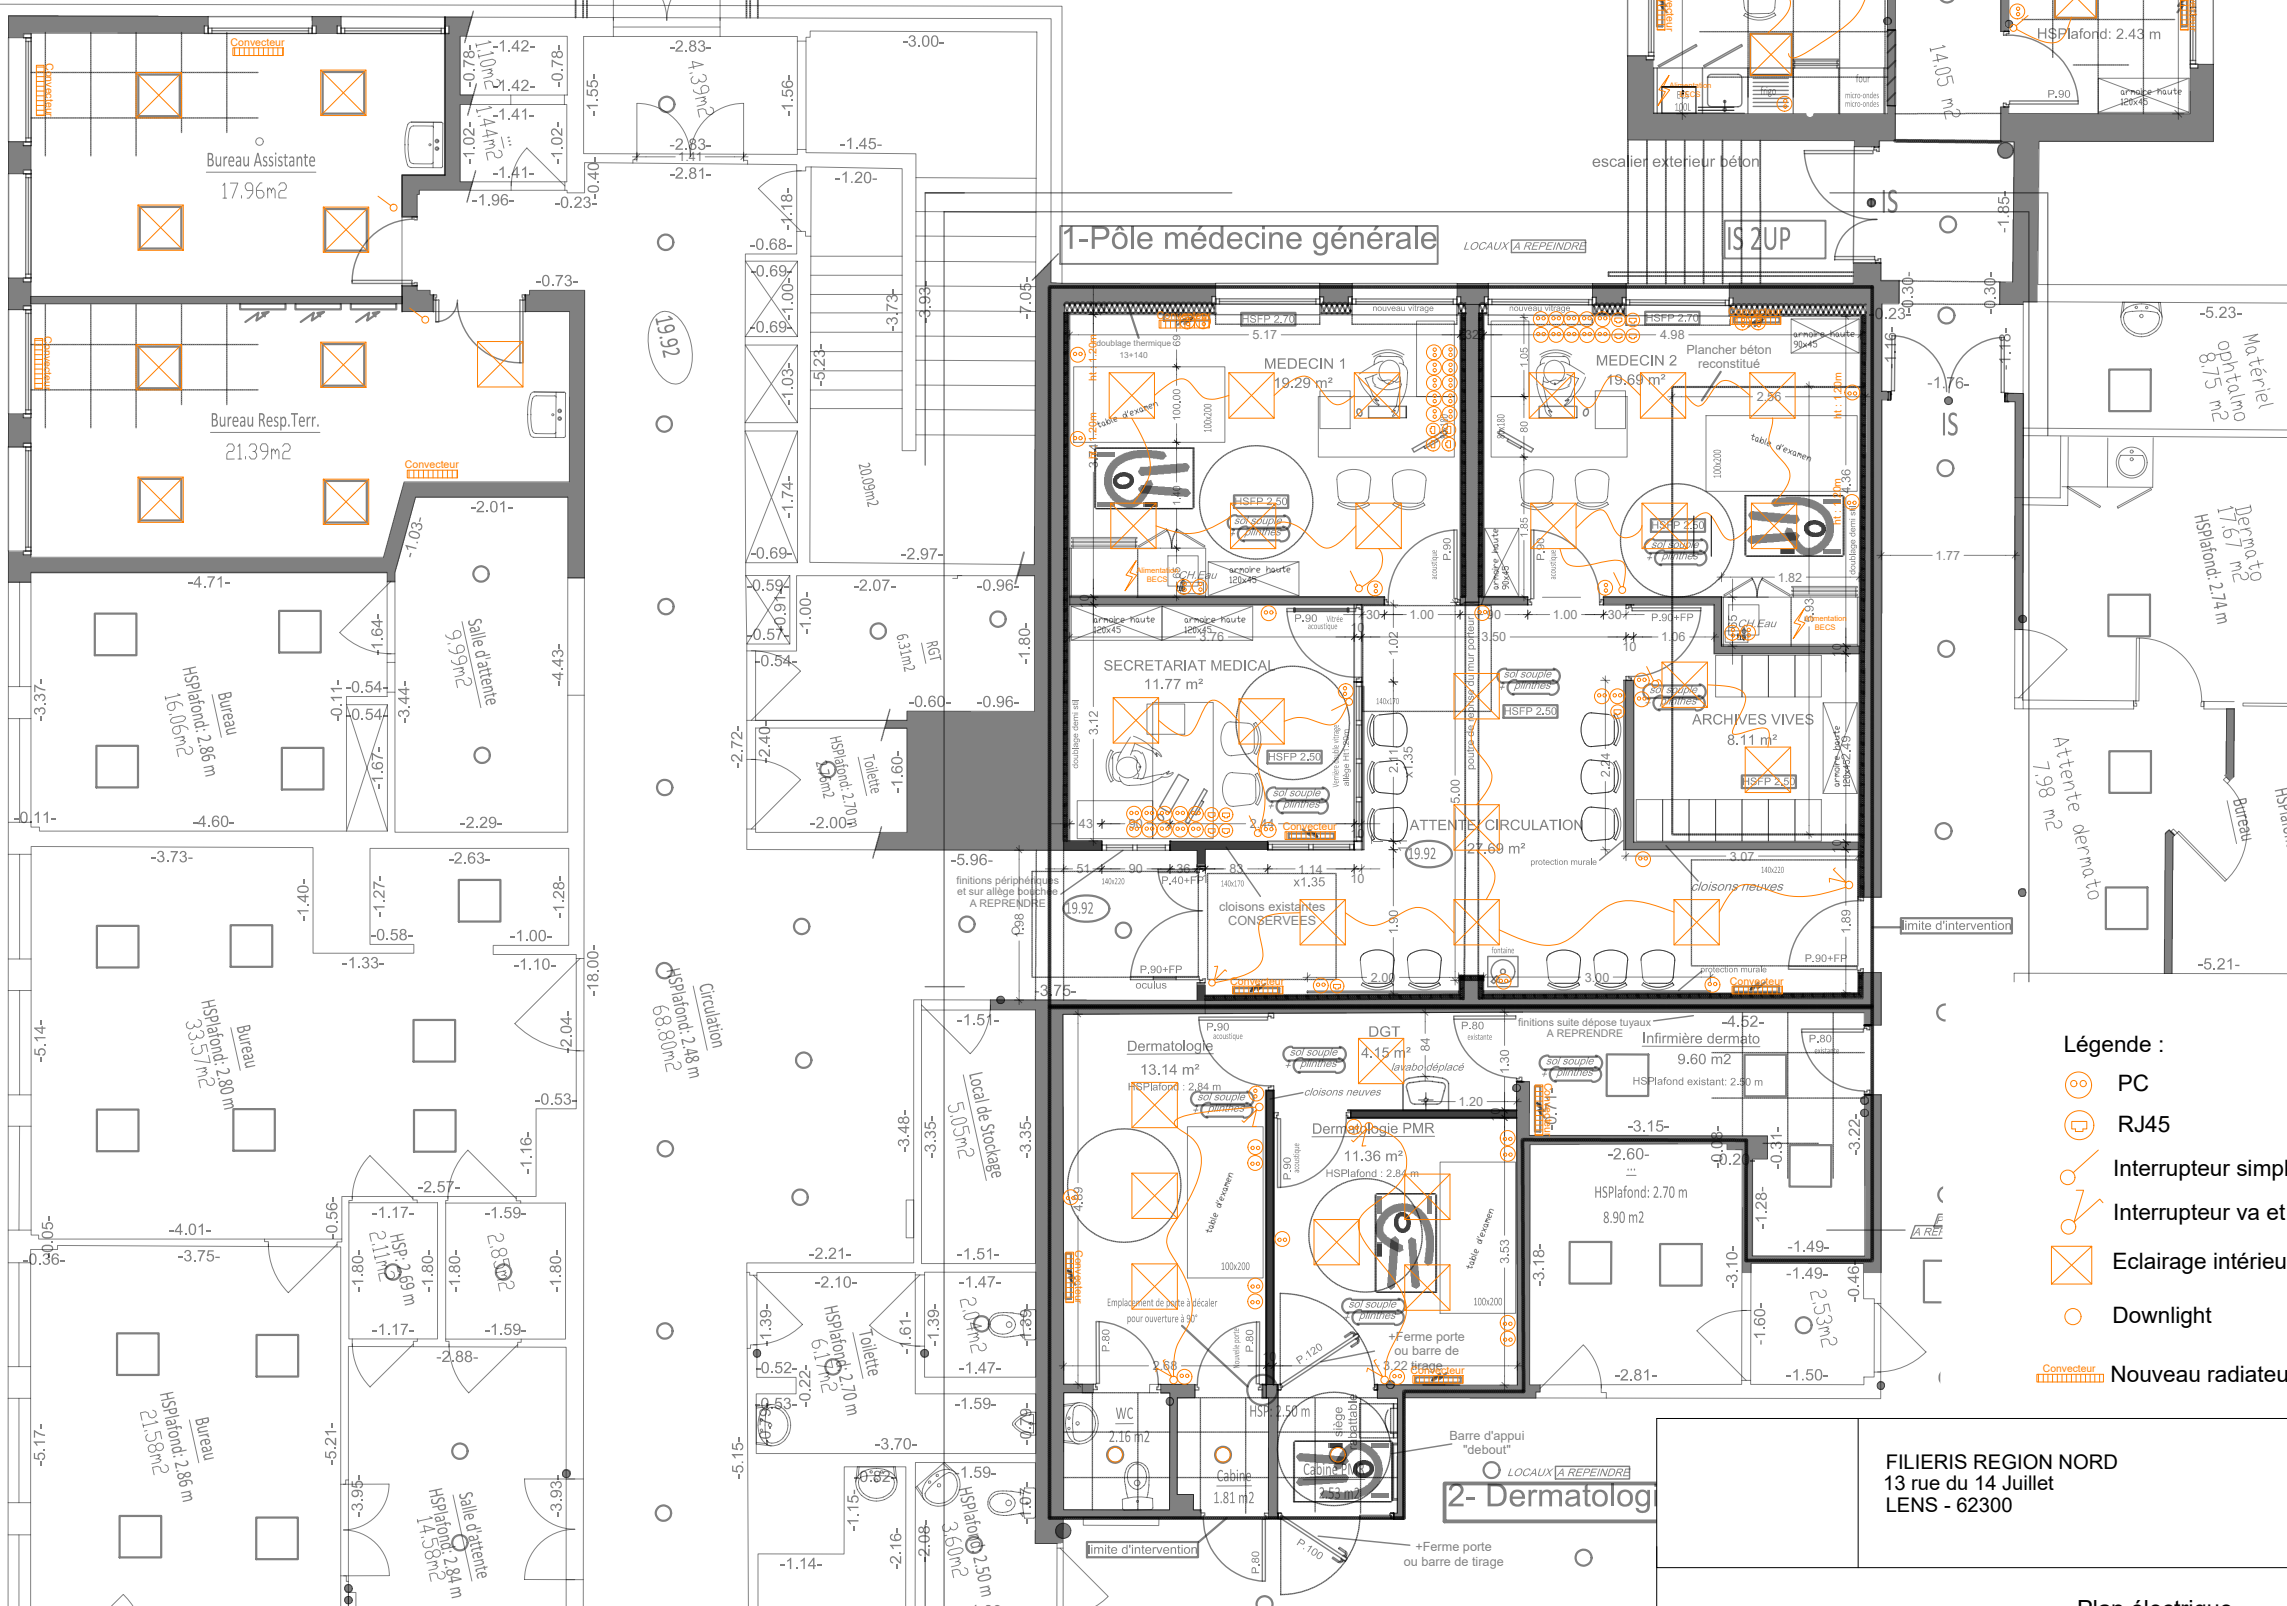

- Légende :**
- PC
 - RJ45
 - Interrupteur simple allumage
 - Interrupteur va et vient
 - Eclairage intérieur
 - Downlight
 - Nouveau radiateur Electrique

ZONE 5

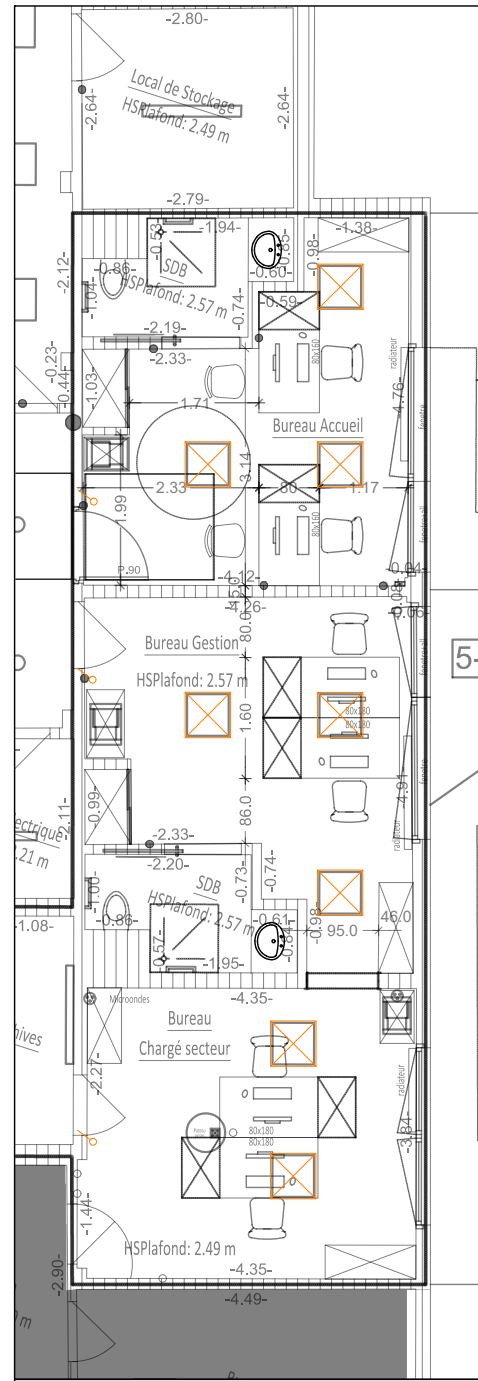

FILIERIS REGION NORD
13 rue du 14 Juillet
LENS - 62300

SPASSAD LALLAING
Rue Jehanne de Lalain
59 167 LALLAING

Plan électrique

Etat : Projet

Pièce N° 02	Echelle 1/100	Phase DCE	Date MAI 2026	 INGÉNIERIE	127 Rue Pasteur 59370 MONS EN BAROEUL Tél : 03-20-16-02-89	Format A3
----------------	------------------	--------------	------------------	---	---	--------------