



**ID INGÉNIERIE**  
BUREAU D'ETUDES EN BÂTIMENT ET INDUSTRIE  
127 Rue Pasteur  
59370 MONS EN BAROEUL  
Tél : 03.20.16.02.89

# RAFRAICHISSEMENT SPASAD LALLAING (59)

Architecte

SARL d'Architecture ADG VL  
14 avenue de Lisieux  
59840 PERENCHIES

B.E.T & économiste

ID Ingénierie  
127 Rue Pasteur  
59370 MONS EN BAROEUL

Maître d'ouvrage

FILIERIS REGION NORD  
13 rue du 14 Juillet  
62300 LENS

Bureau de controle



Phase :

**DCE**

Plans de réseaux EF / ECS



| REV | DATE       | NATURE DES MODIFICATIONS | DESSINE | VERIFIE |
|-----|------------|--------------------------|---------|---------|
| 0   | 07/05/2026 | Première émission        | MV      | RL      |
| .   | .          | .                        | .       | .       |
| .   | .          | .                        | .       | .       |
| .   | .          | .                        | .       | .       |
| .   | .          | .                        | .       | .       |

ZONE 1-2-3-4

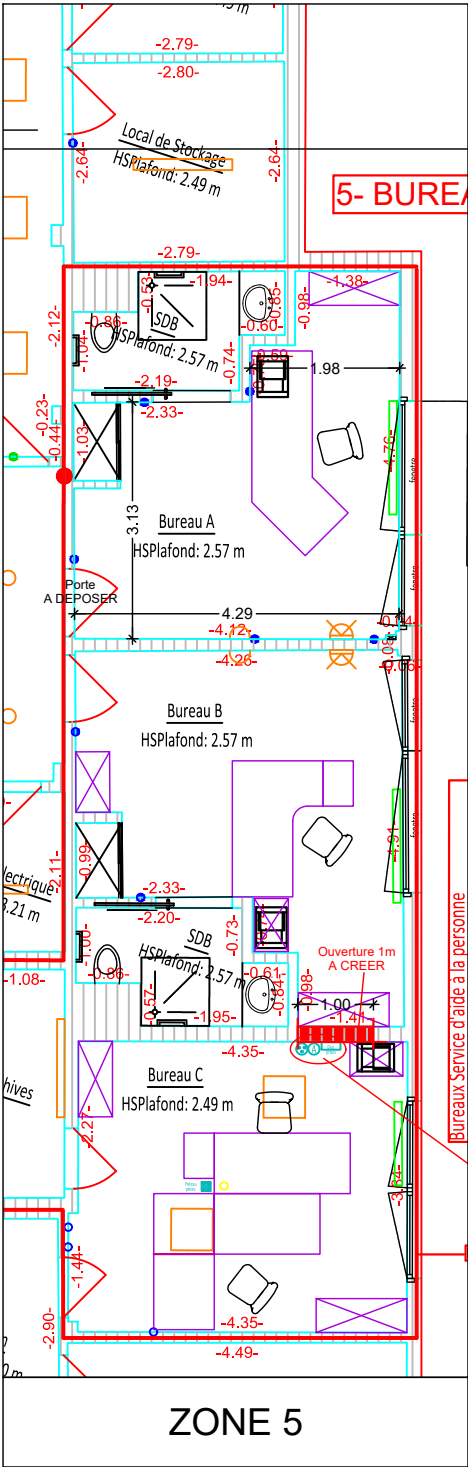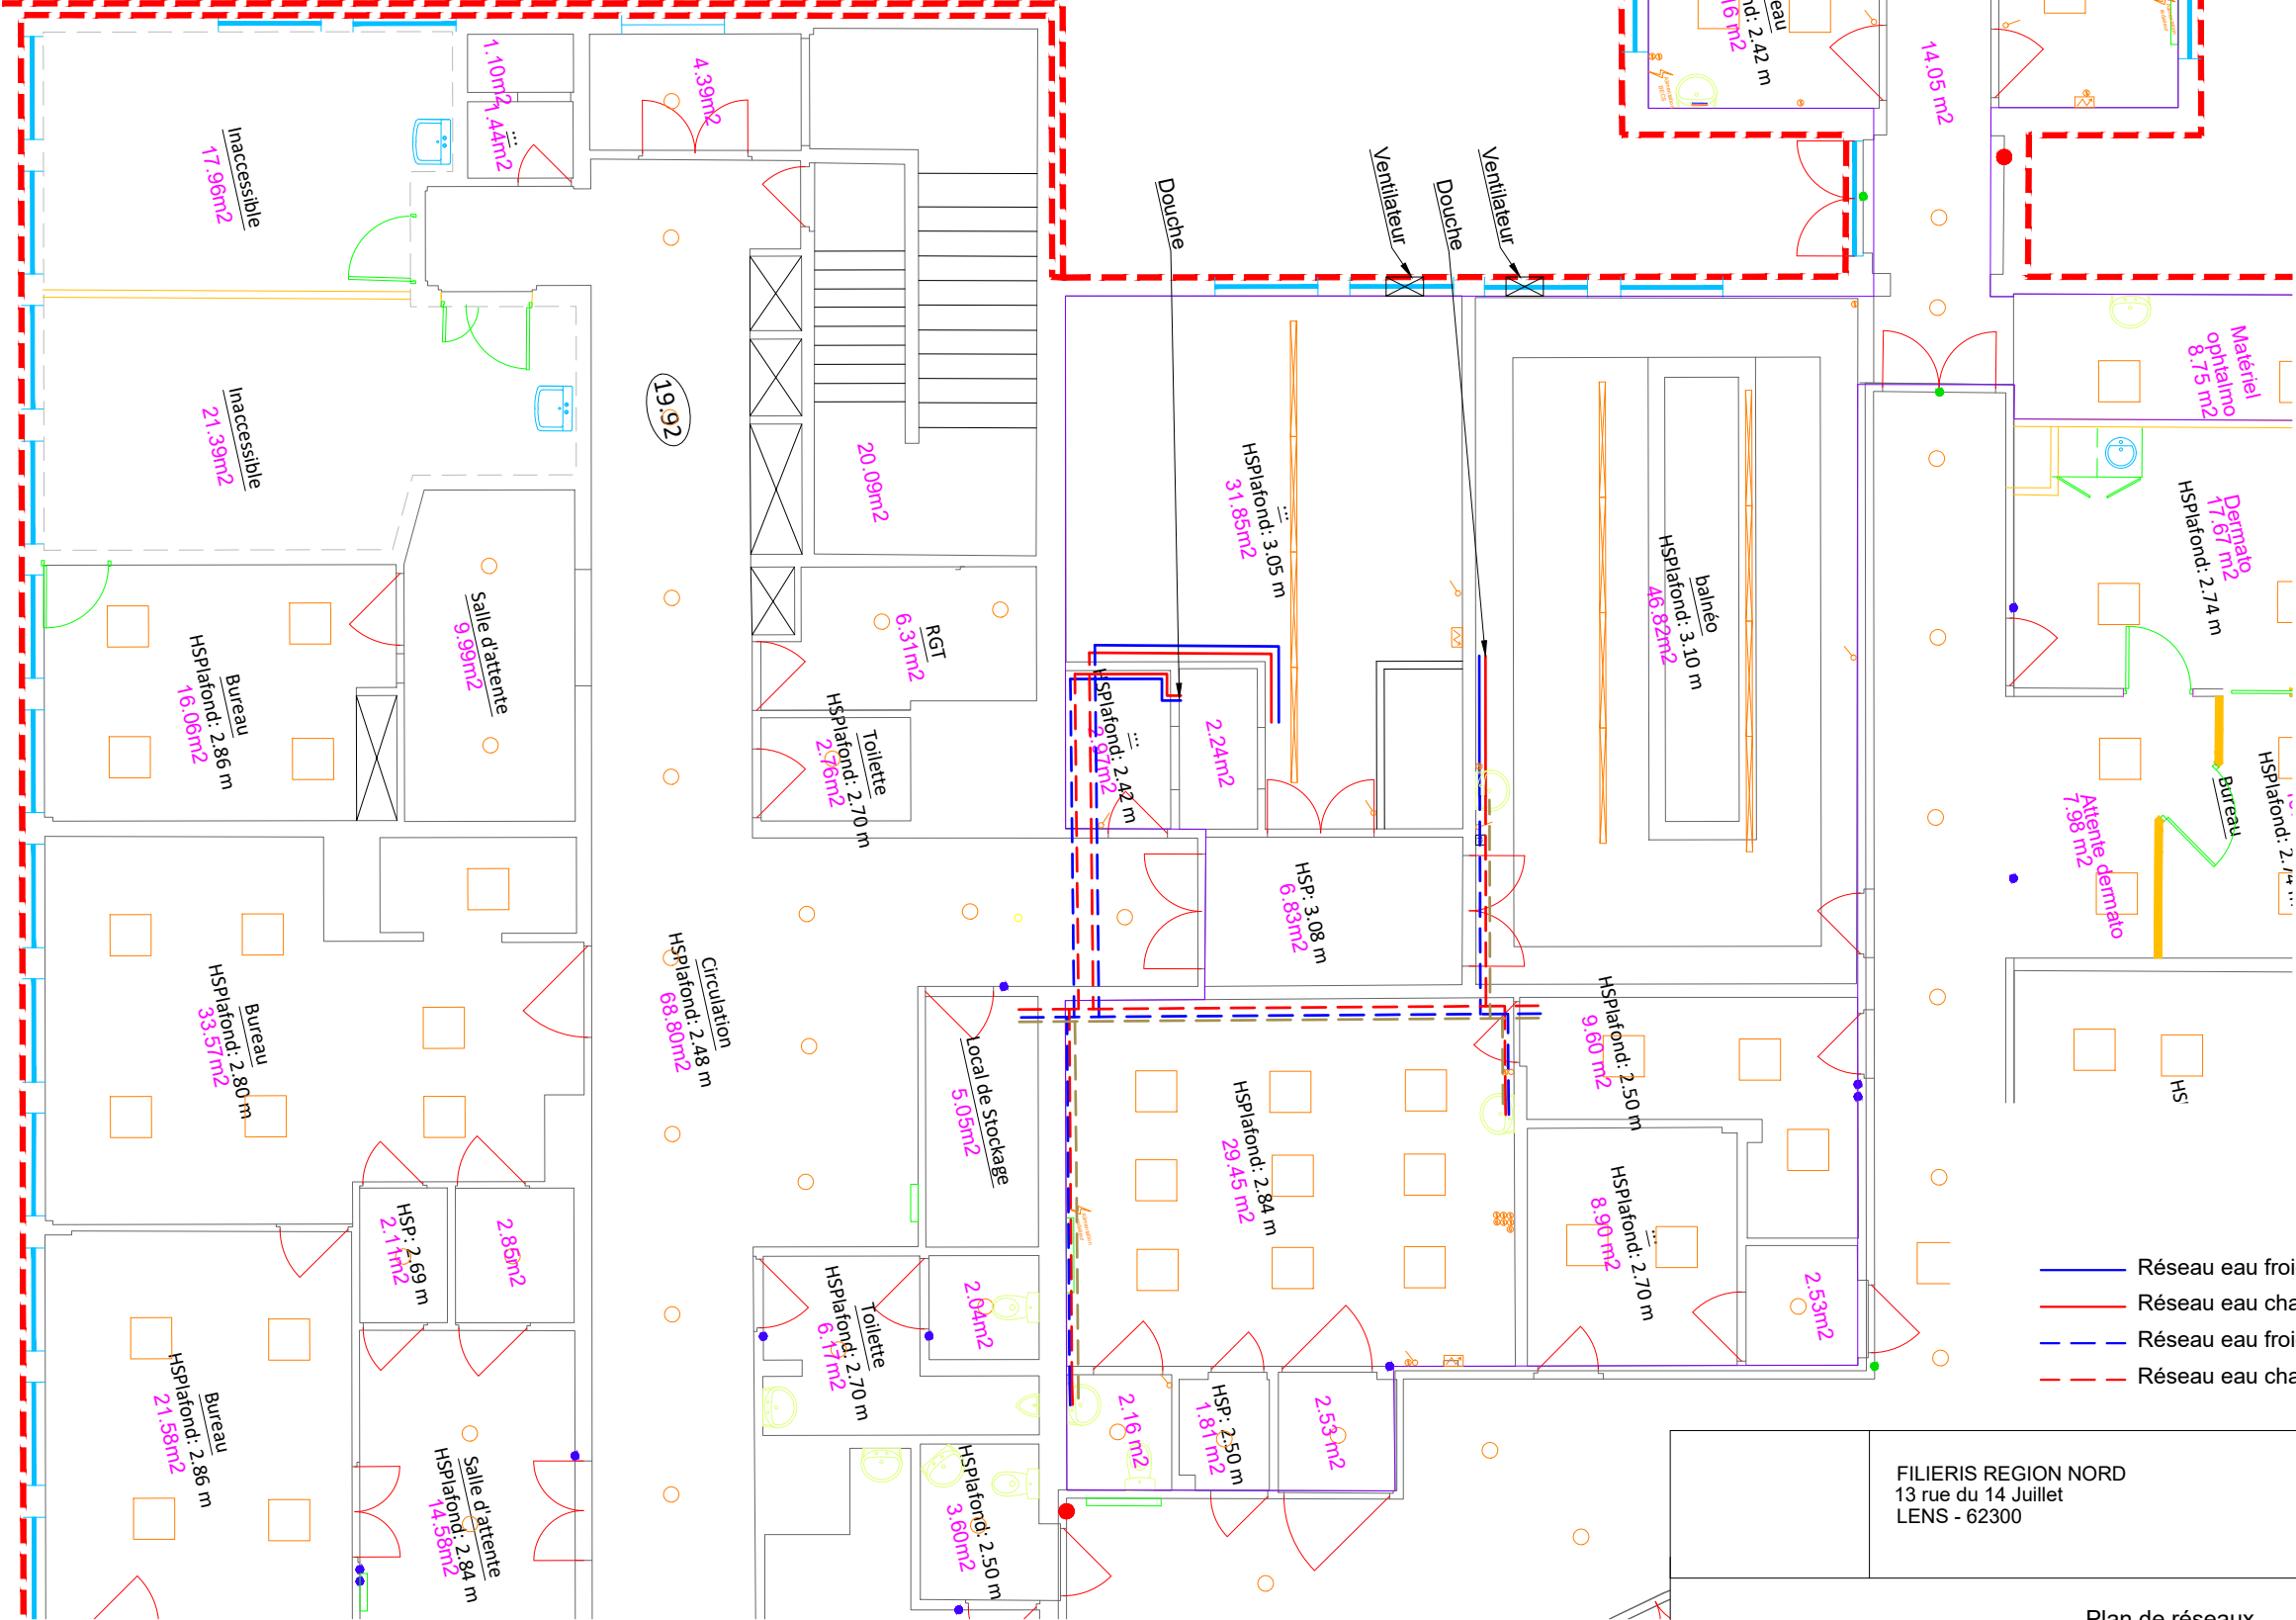

|                                                              |                  |              |                                                              |                                                                                       |                                                               |  |                 |              |
|--------------------------------------------------------------|------------------|--------------|--------------------------------------------------------------|---------------------------------------------------------------------------------------|---------------------------------------------------------------|--|-----------------|--------------|
| FILIERIS REGION NORD<br>13 rue du 14 Juillet<br>LENS - 62300 |                  |              | SPASSAD LALLAING<br>Rue Jehanne de Lalain<br>59 167 LALLAING |                                                                                       |                                                               |  |                 |              |
| Plan de réseaux                                              |                  |              |                                                              |                                                                                       |                                                               |  | Etat : Existant |              |
| Pièce N°<br>01                                               | Echelle<br>1/100 | Phase<br>DCE | Date<br>MAI 2026                                             |  | 127 Rue Pasteur 59370 MONS EN BAROEUL<br>Tél : 03-20-16-02-89 |  |                 | Format<br>A3 |

ZONE 1-2-3-4

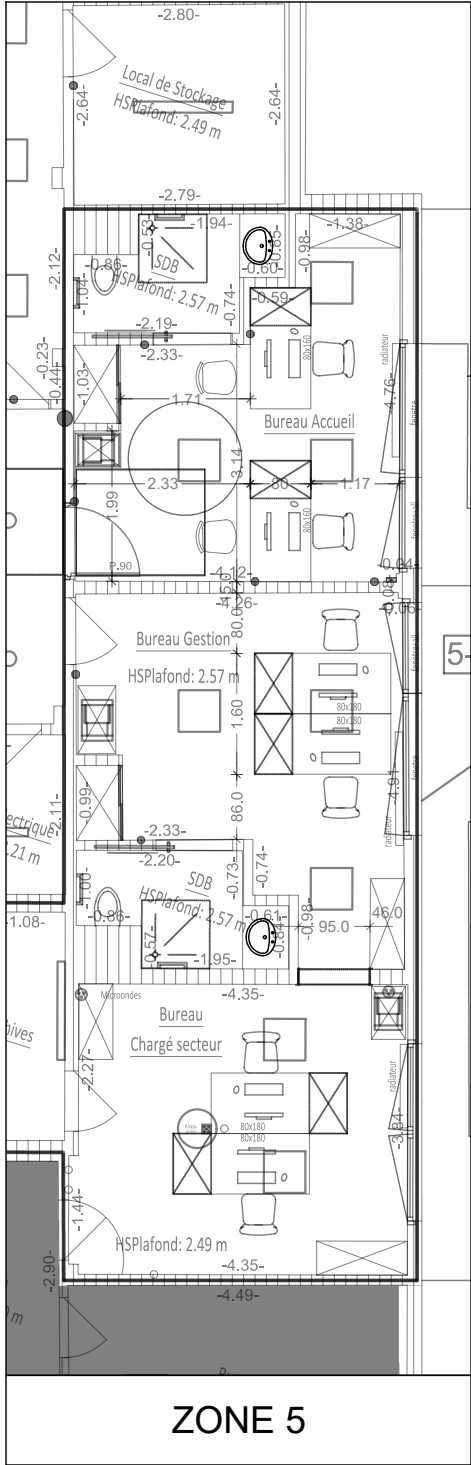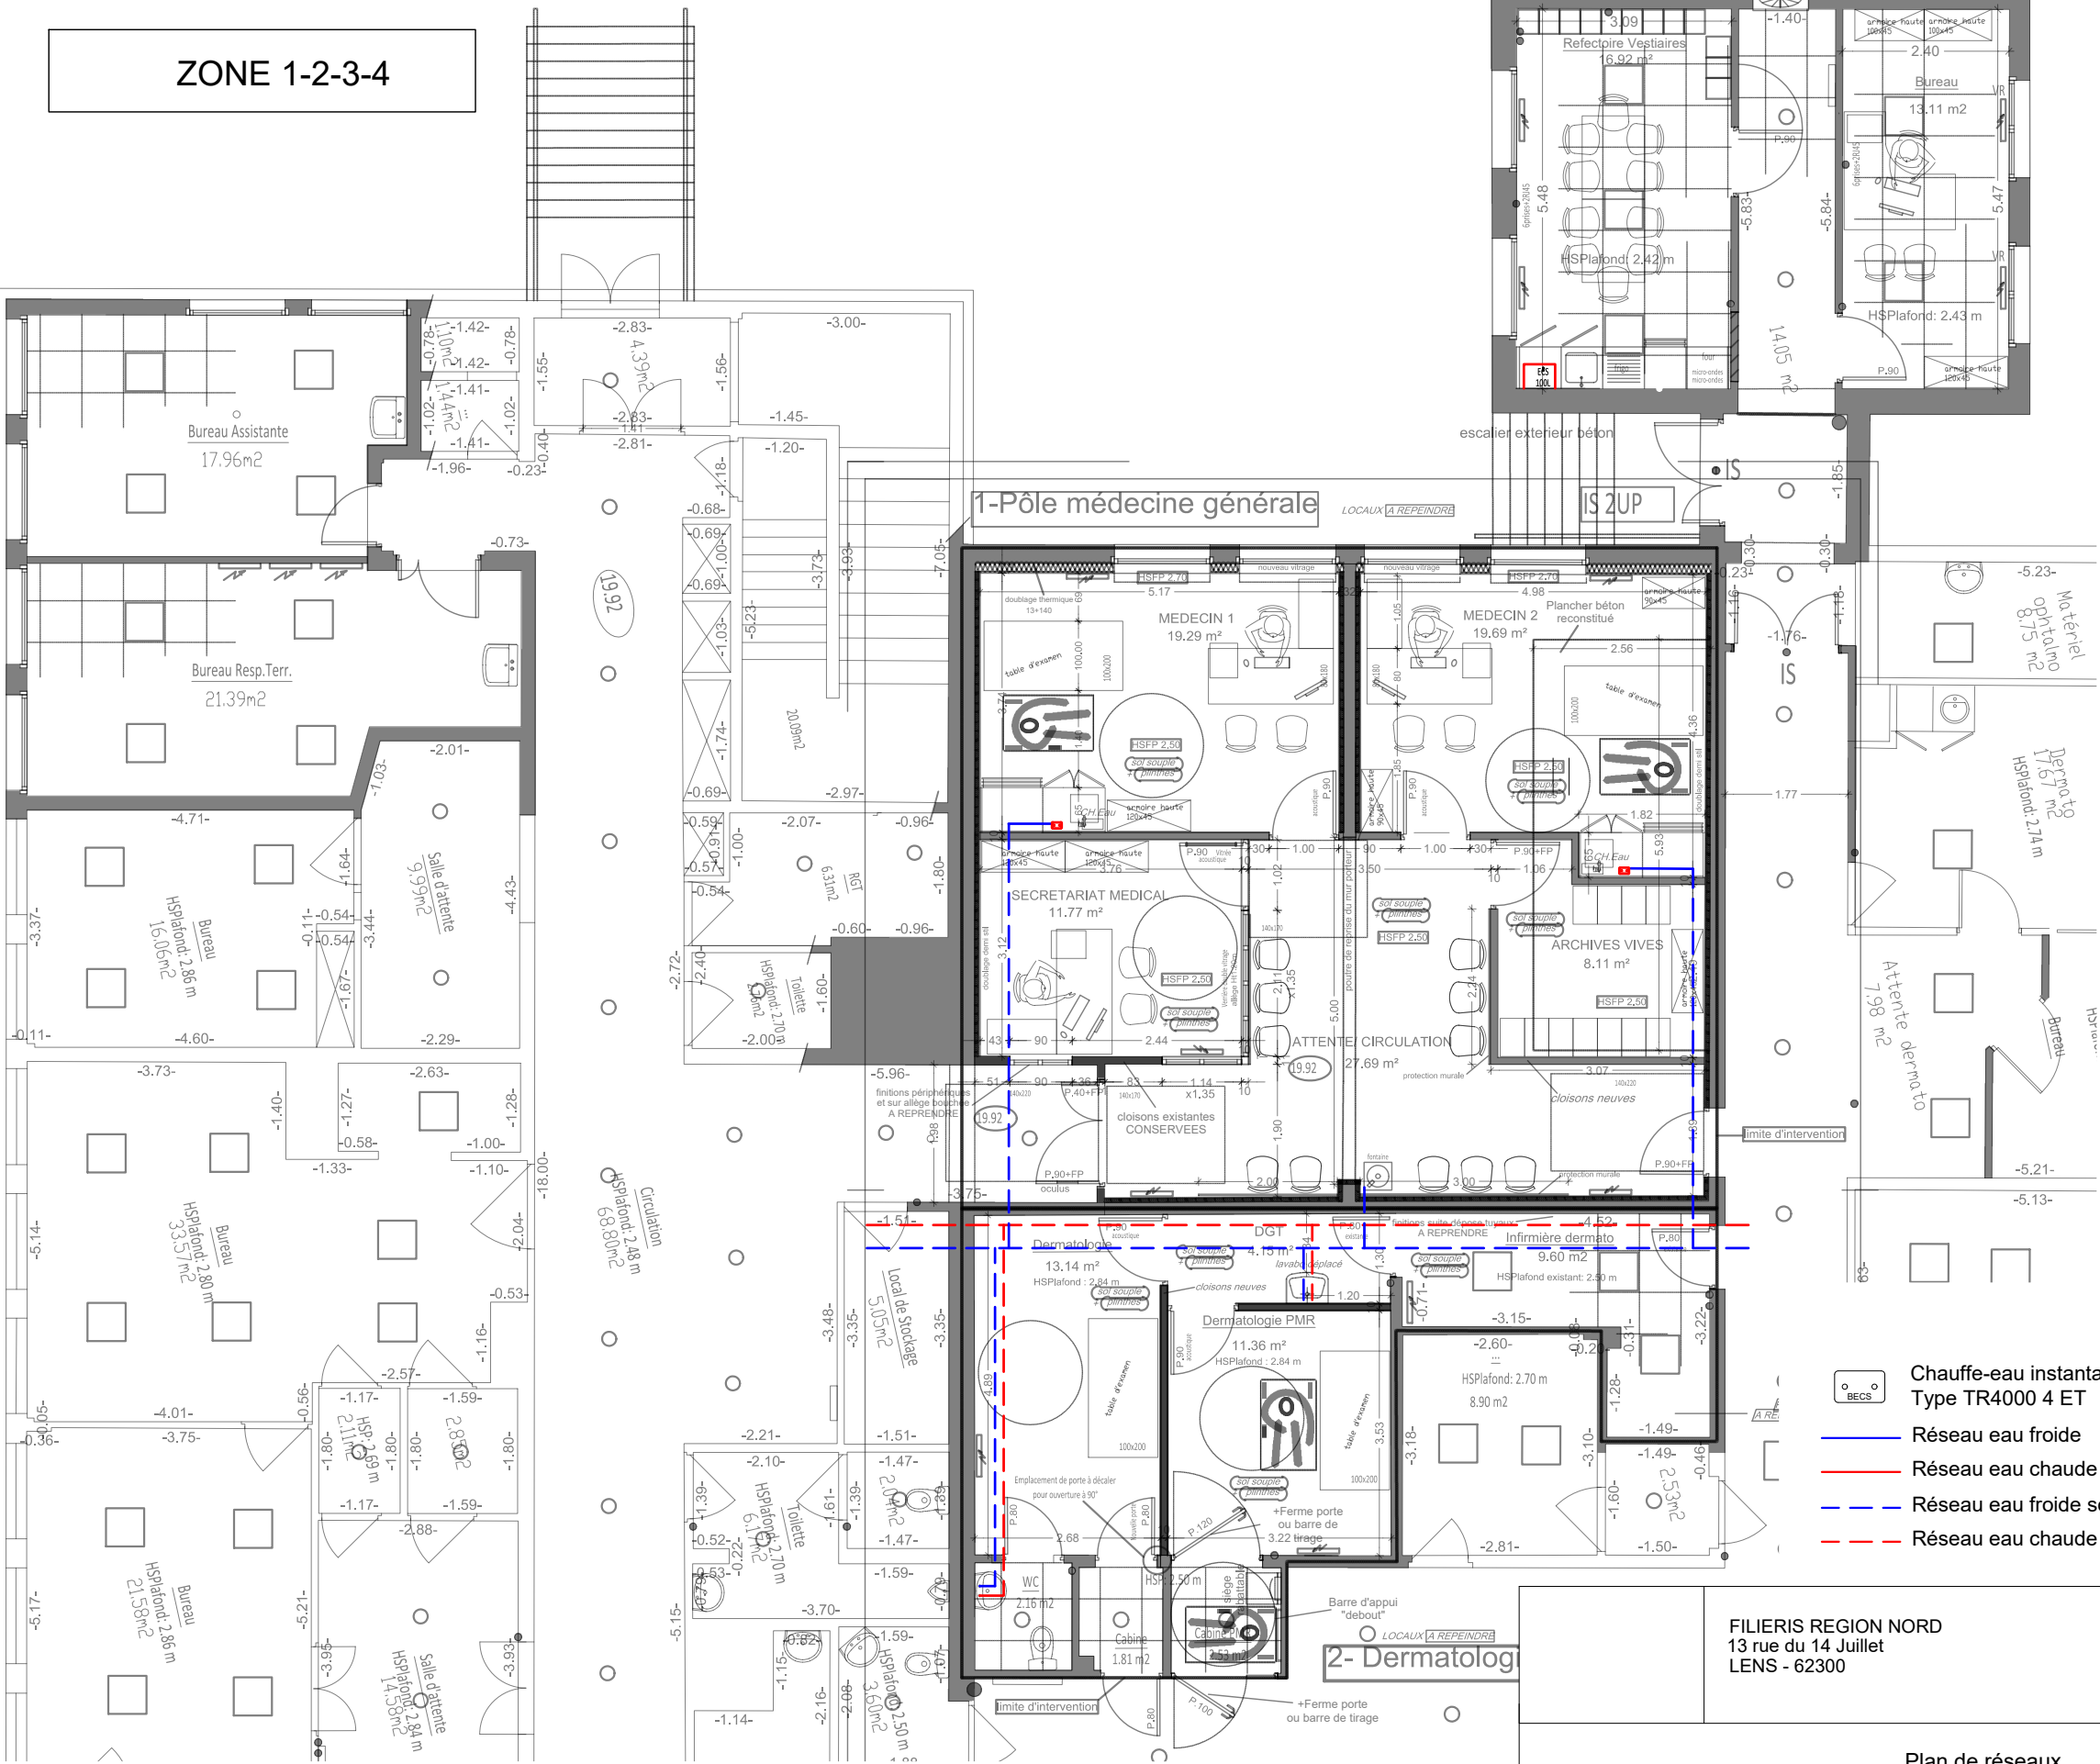

ZONE 5

- Chauffe-eau instantané  
Type TR4000 4 ET
- Réseau eau froide
- Réseau eau chaude
- Réseau eau froide sous dalle en cave
- Réseau eau chaude sous dalle en cave

FILIERIS REGION NORD  
13 rue du 14 Juillet  
LENS - 62300

SPASSAD LALLAING  
Rue Jehanne de Lalain  
59 167 LALLAING

Plan de réseaux

Etat : Projet

