



ID INGÉNIERIE

BUREAU D'ETUDES EN BÂTIMENT ET INDUSTRIE

127 Rue Pasteur

59370 MONS EN BAROEUL

Tél : 03.20.16.02.89

RAFRAICHISSEMENT SPASAD LALLAING (59)

Architecte

SARL d'Architecture ADG VL
14 avenue de Lisieux
59840 PERENCHIES

B.E.T & économiste

ID Ingénierie
127 Rue Pasteur
59370 MONS EN BAROEUL

Maître d'ouvrage

FILIERIS REGION NORD
13 rue du 14 Juillet
62300 LENS

Bureau de controle



Phase :

DCE

Plans de réseaux EU



REV	DATE	NATURE DES MODIFICATIONS	DESSINE	VERIFIE
0	07/05/2026	Première émission	MV	RL
.	.	.	.	.
.	.	.	.	.
.	.	.	.	.
.	.	.	.	.

ZONE 1-2-3-4

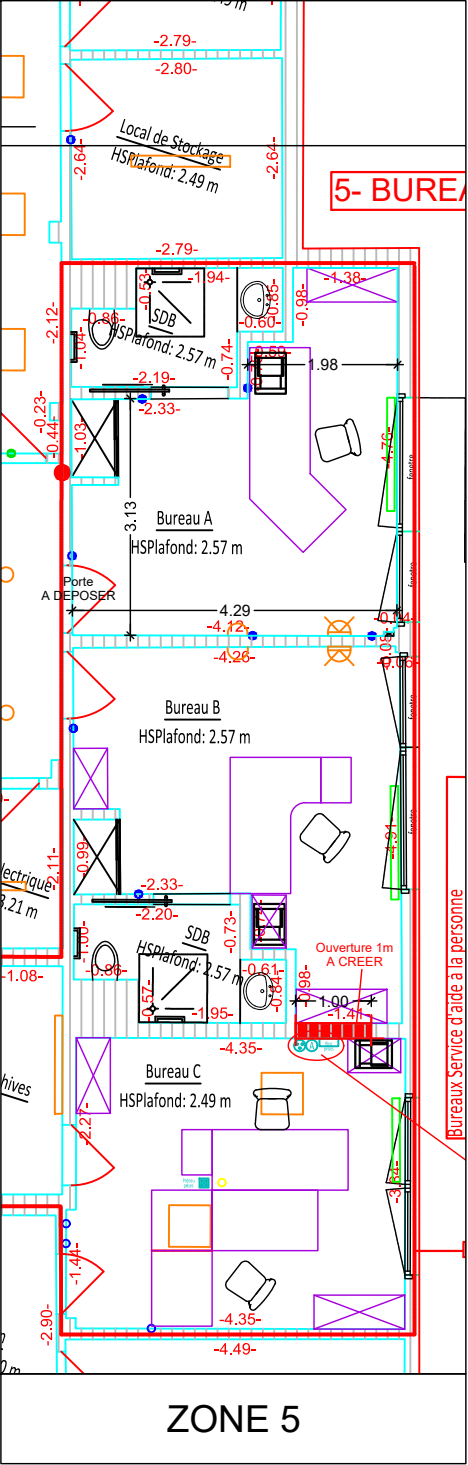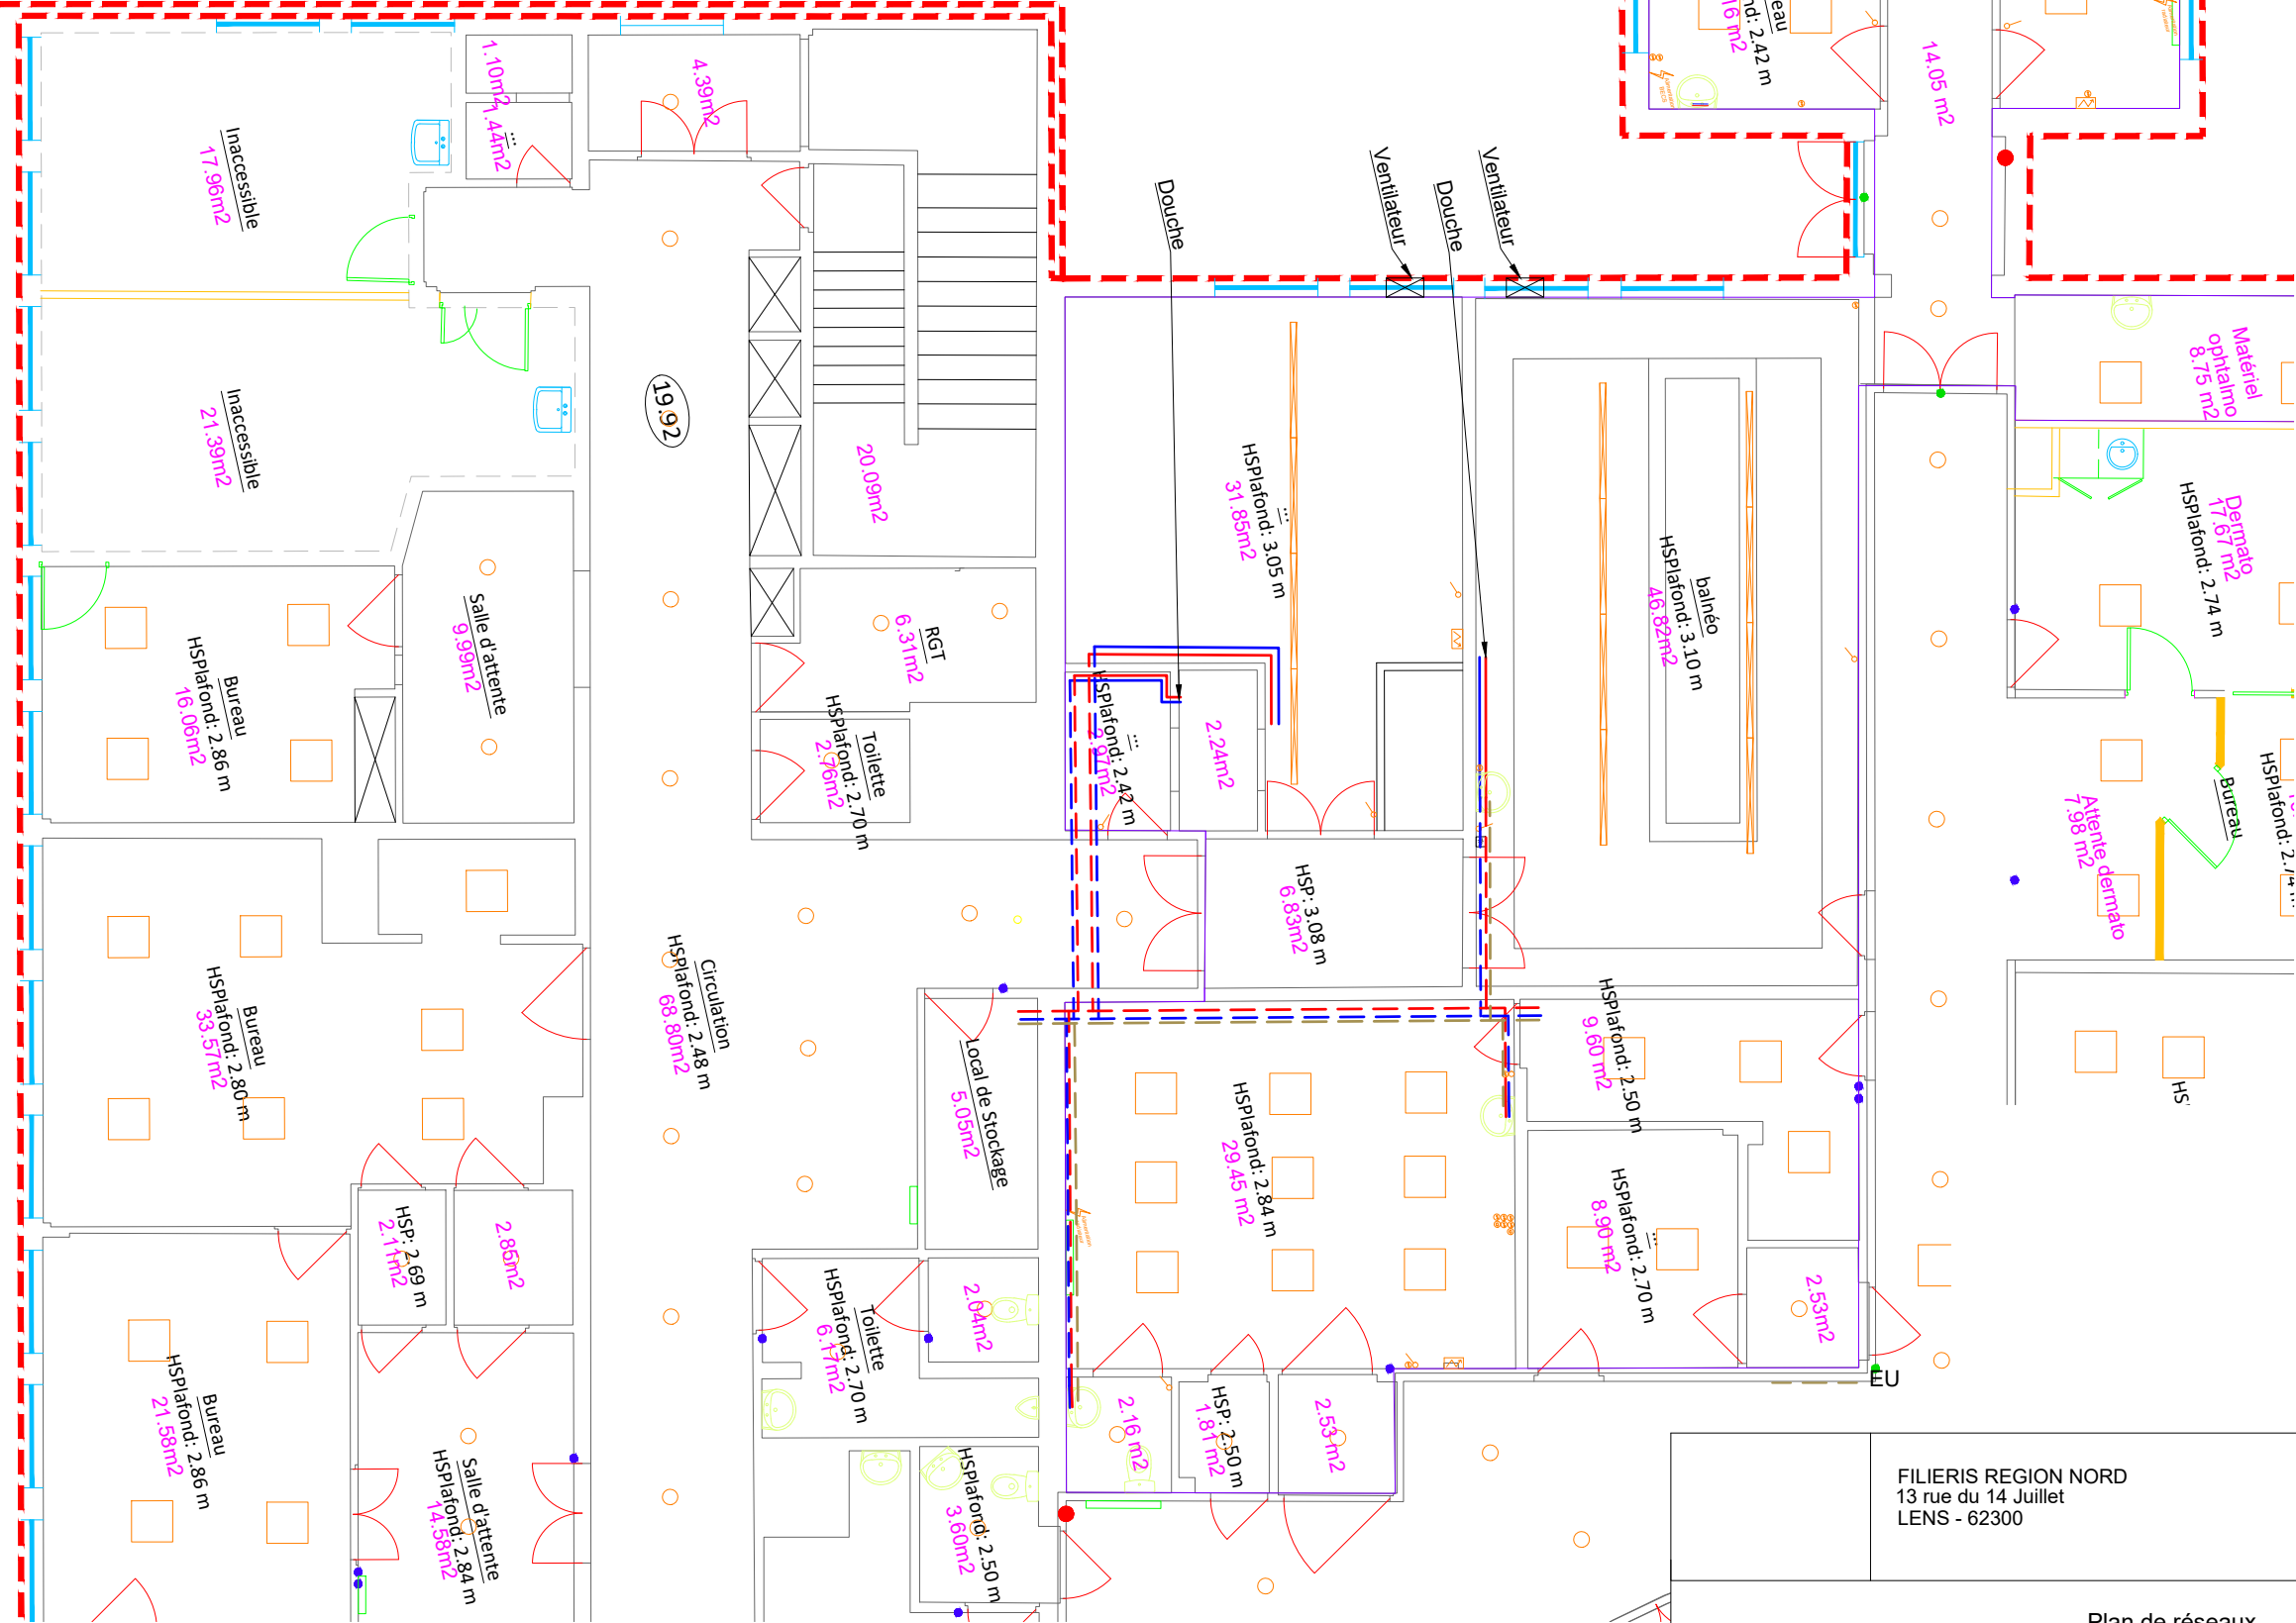

FILIERIS REGION NORD 13 rue du 14 Juillet LENS - 62300			SPASSAD LALLAING Rue Jehanne de Lalain 59 167 LALLAING				
Plan de réseaux						Etat : Existant	
Pièce N° 01	Echelle 1/100	Phase DCE	Date MAI 2026		127 Rue Pasteur 59370 MONS EN BAROEUL Tél : 03-20-16-02-89	Format A3	

ZONE 1-2-3-4

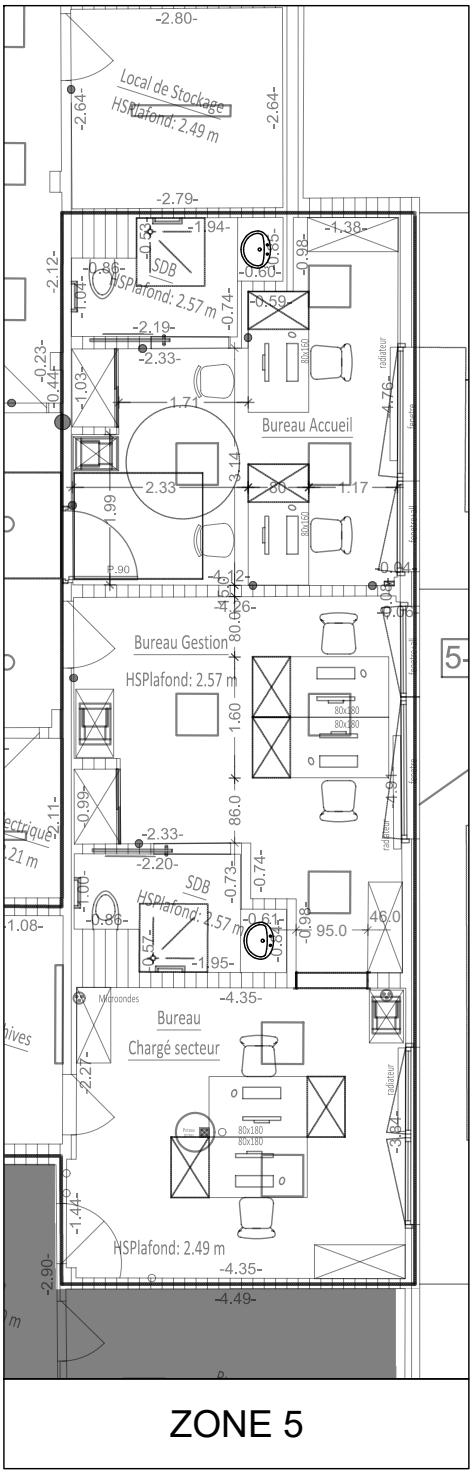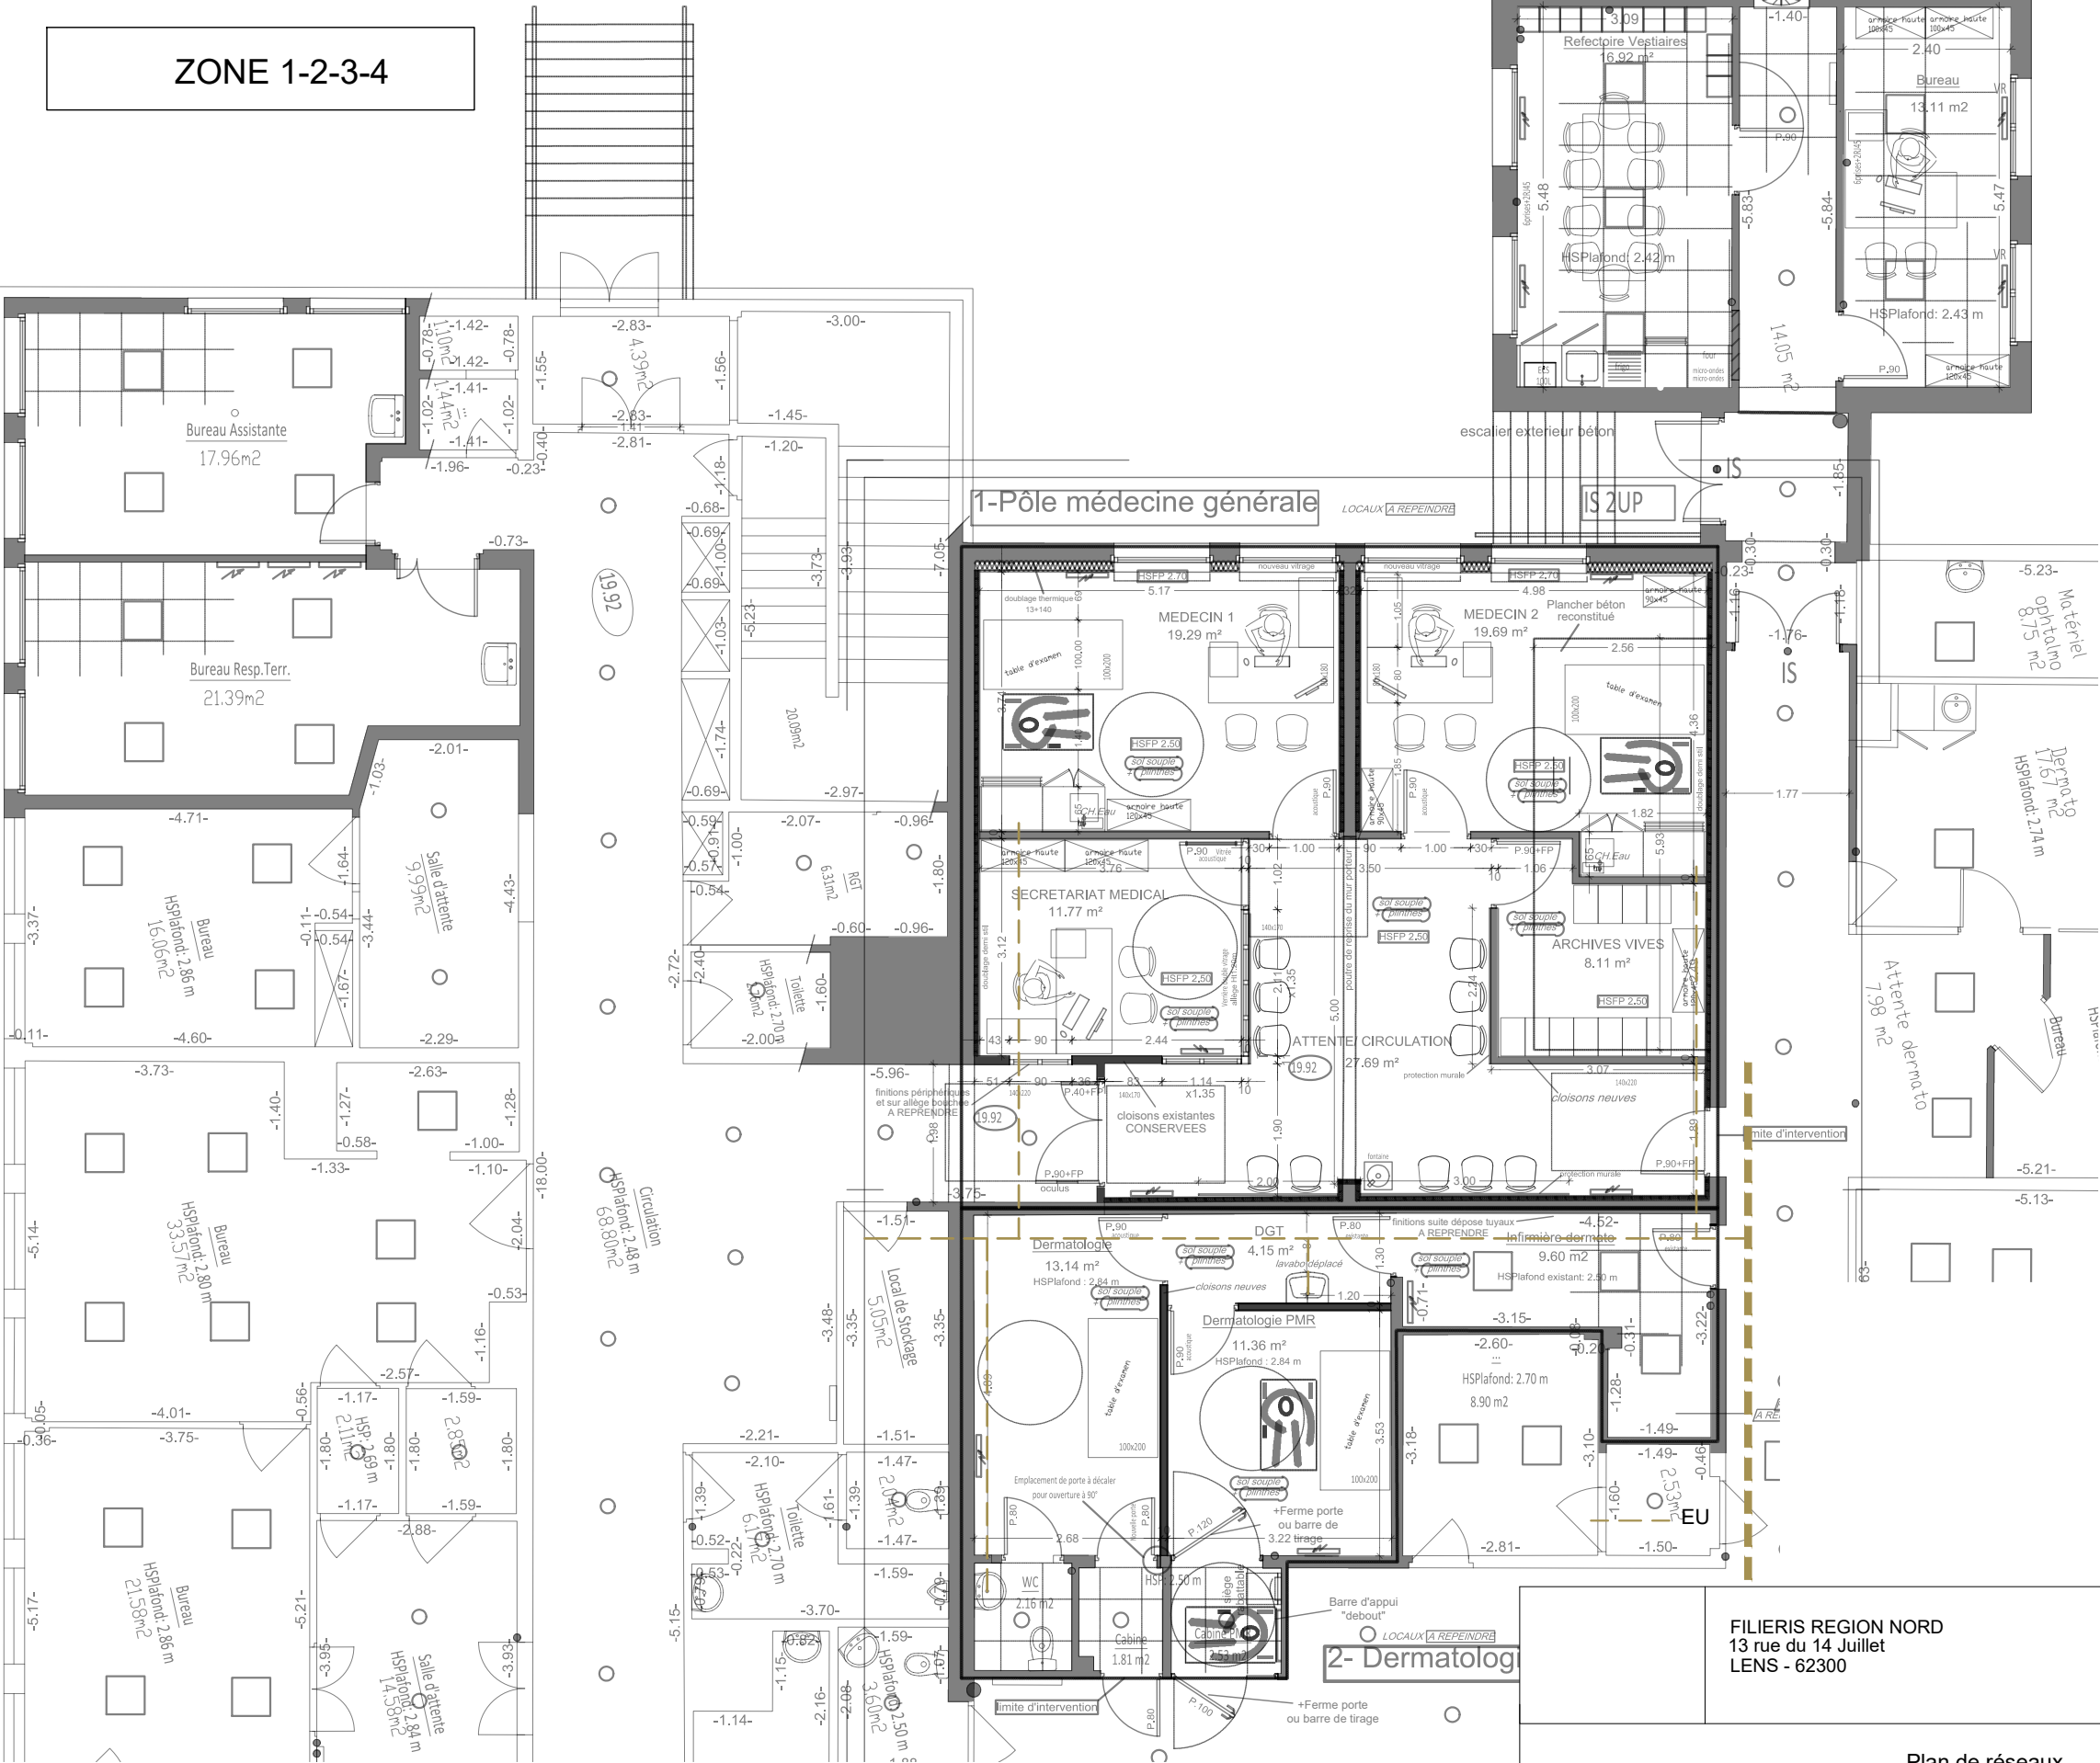

ZONE 5

FILIERIS REGION NORD
13 rue du 14 Juillet
LENS - 62300

SPASSAD LALLAING
Rue Jehanne de Lalain
59 167 LALLAING

Plan de réseaux

Etat : Projet

Pièce N°
02

Echelle
1/100

Phase
DCE

Date
MAI 2026



127 Rue Pasteur 59370 MONS EN BAROEUL
Tél : 03-20-16-02-89

Format
A3