



CHU CHATELLERAULT

Poste de refoulement


ARMOIRE DE COMMANDE

SCHEMA ELECTRIQUE

INDICES DE REVISION								
INDICE	DATE	NATURE DE LA MODIFICATION	INDICE	DATE	NATURE DE LA MODIFICATION	INDICE	DATE	NATURE DE LA MODIFICATION
1	07 / 11 / 2025	MAJ SUIVANT DEMANDE MOA	4			7		
2			5			8		
3			6			9		

 3 CHEMIN DES CARRIERES 41 130 BILLY TEL : 02.54.75.01.79	ARMOIRE POSTE EU		CHU CHATELLERAULT			N° PLAN	FOLIO
	PAGE DE GARDE			Date	Nom	PR.CHU.C.25	
			Etabli	11-10-2025	G.DARDEAU	INDICE : 1	01
			Vérifié	07-11-2025	G.DARDEAU		
			Approuvé	07-11-2025	G.DARDEAU		

N° FOLIO	DESIGNATION	MODIFICATIONS								
		1	2	3	4	5	6	7	8	9
01	PAGE DE GARDE	■								
02	LISTE DES FOLIOS	■								
03	ALIMENTATION									
04	PUISSANCE									
05	PROTECTIONS									
06	PROTECTIONS suite									
07	COMMANDE 24V									
08	COMMANDE 24V suite									
09	COMMANDE 24V suite 2									
10	COMMANDE 24V suite 3									
11	COMMANDE 24V suite 4									
12	COMMANDE 24V suite 5									
13	TRANSMETTEUR SONDE									
14	REPORT ALARME GTC	■								
15	BORNIER									
16	BORNIER suite									
17	FILERIE ARMOIRE									
18	PORTE INTERIEURE									
19	PORTE EXTERIEURE									
20										
21										
22										
23										
24										
25										

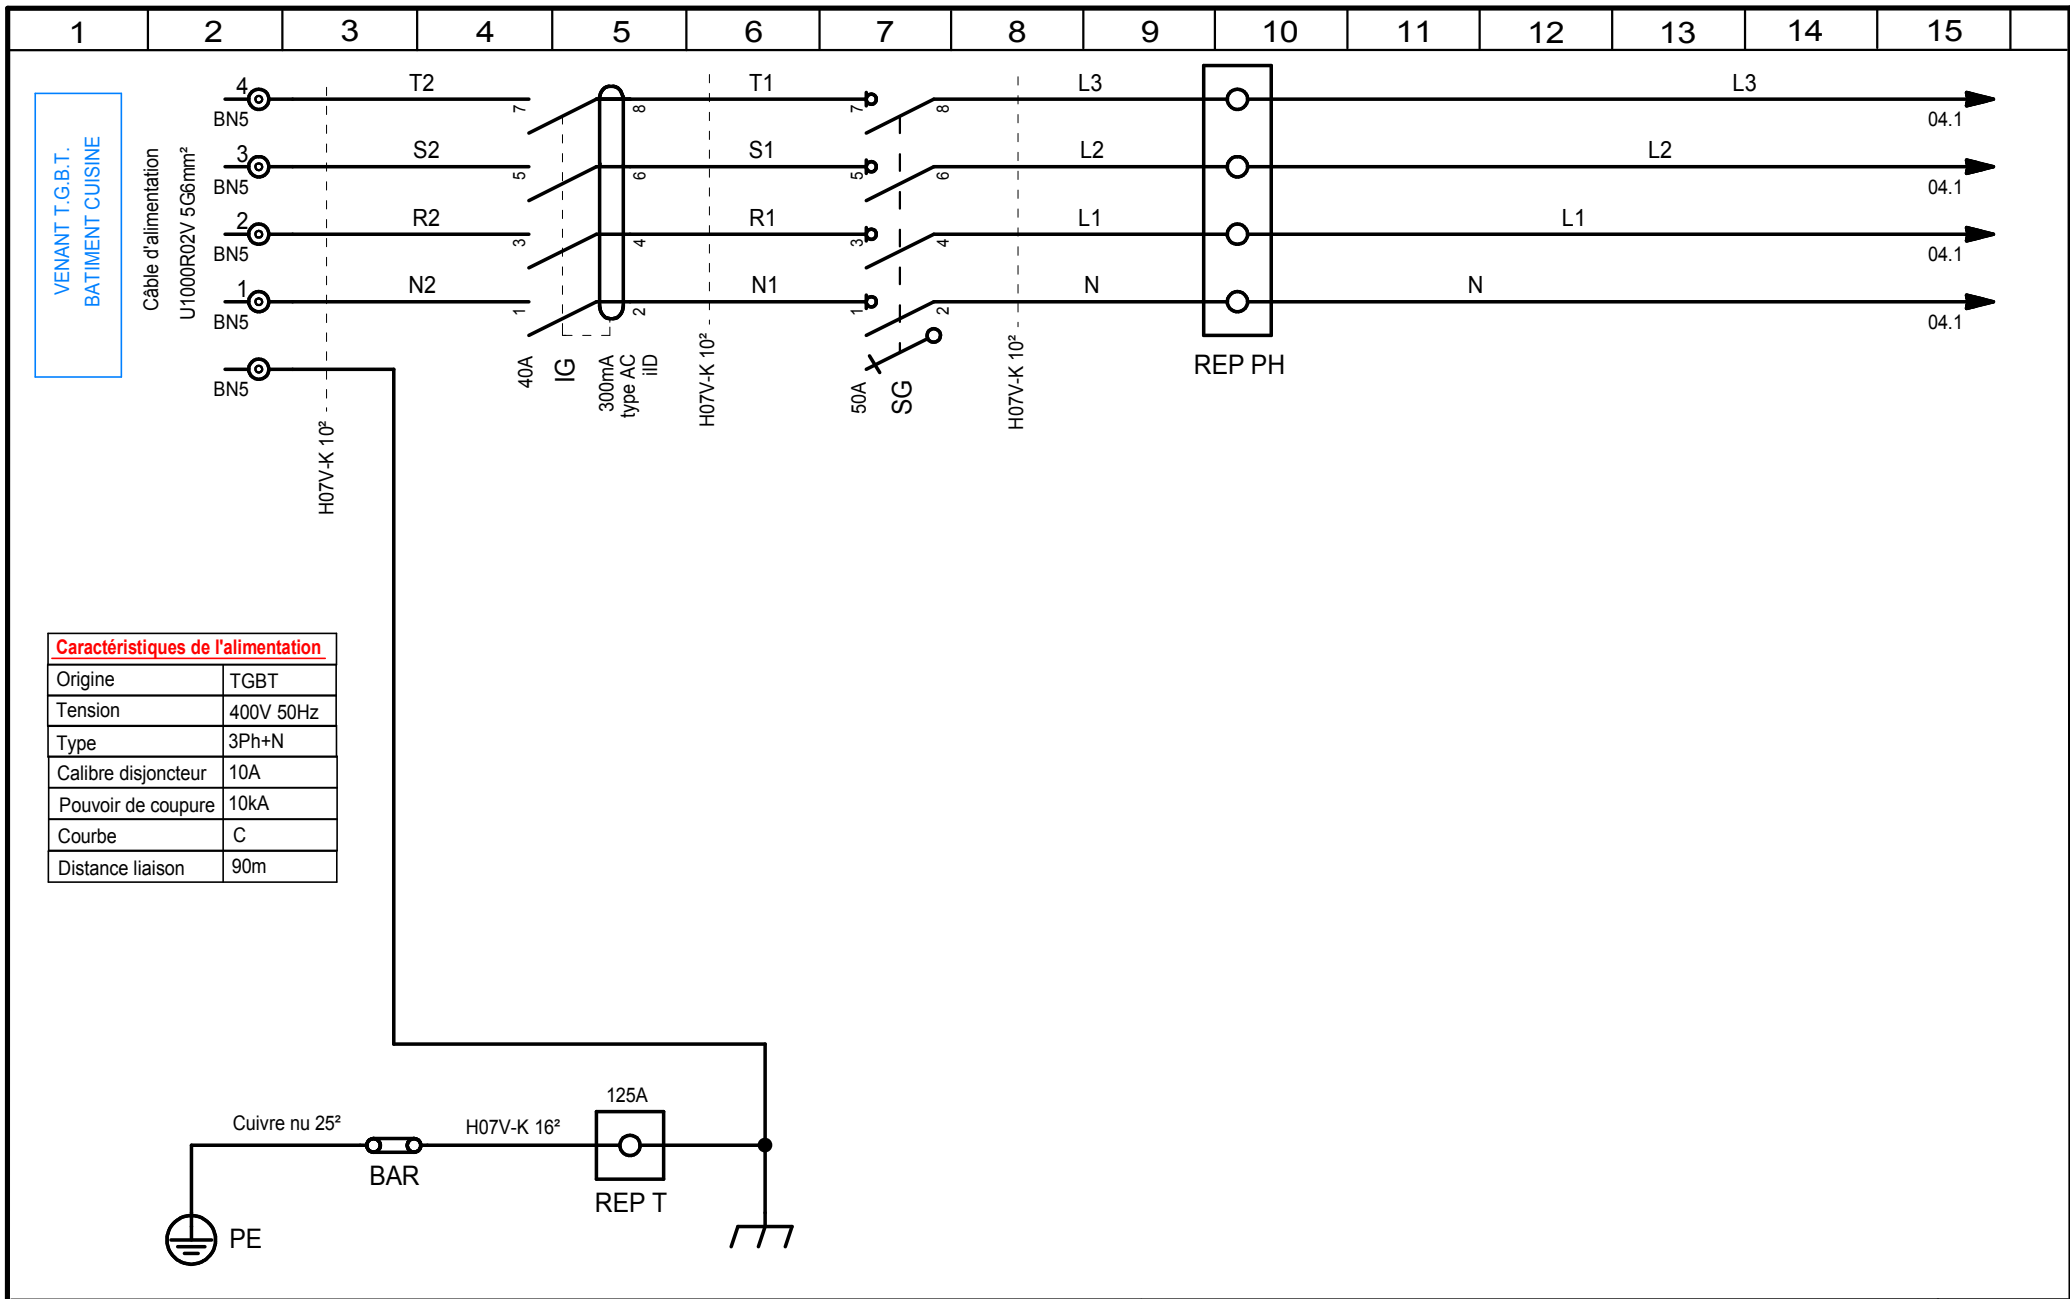

HABERT

3 CHEMIN DES CARRIERES

41 130 BILLY

TEL : 02.54.75.01.79

ARMOIRE POSTE EU

ALIMENTATION

CHU CHATELLERAULT

	Date	Nom
Etabli	11-10-2025	G.DARDEAU
Vérifié	11-10-2025	G.DARDEAU
Approuvé	11-10-2025	G.DARDEAU


N° PLAN

PR.CHU.C.25

INDICE : 0

FOLIO

03

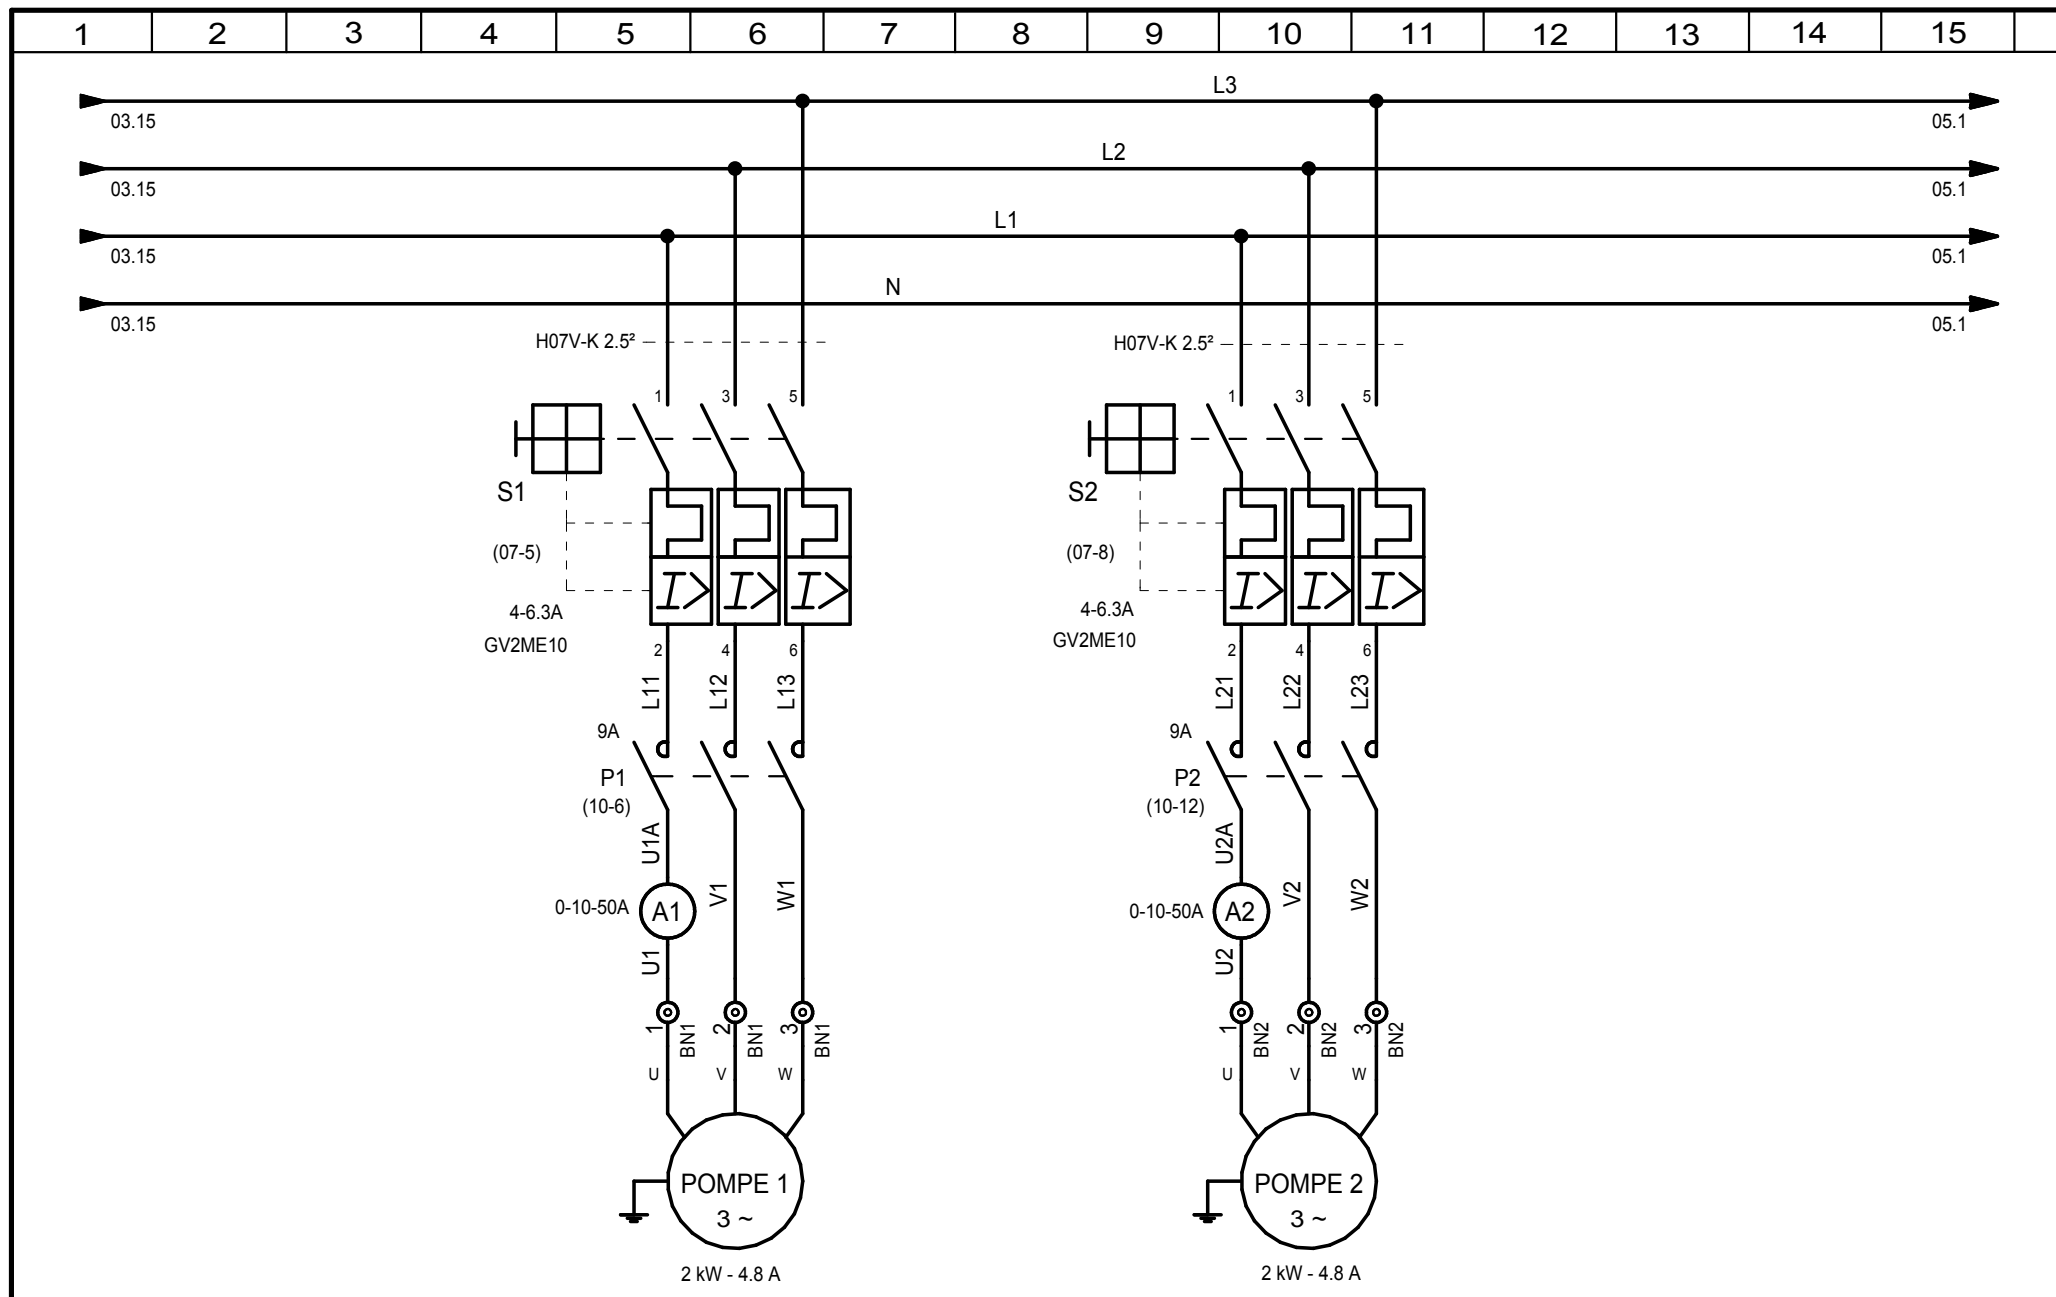

HABERT

3 CHEMIN DES CARRIERES

41 130 BILLY

TEL : 02.54.75.01.79

ARMOIRE POSTE EU

PUISSANCE

CHU CHATELLERAULT

	Date	Nom
Etabli	11-10-2025	G.DARDEAU
Vérifié	11-10-2025	G.DARDEAU
Approuvé	11-10-2025	G.DARDEAU


N° PLAN

PR.CHU.C.25

INDICE : 0

FOLIO

04

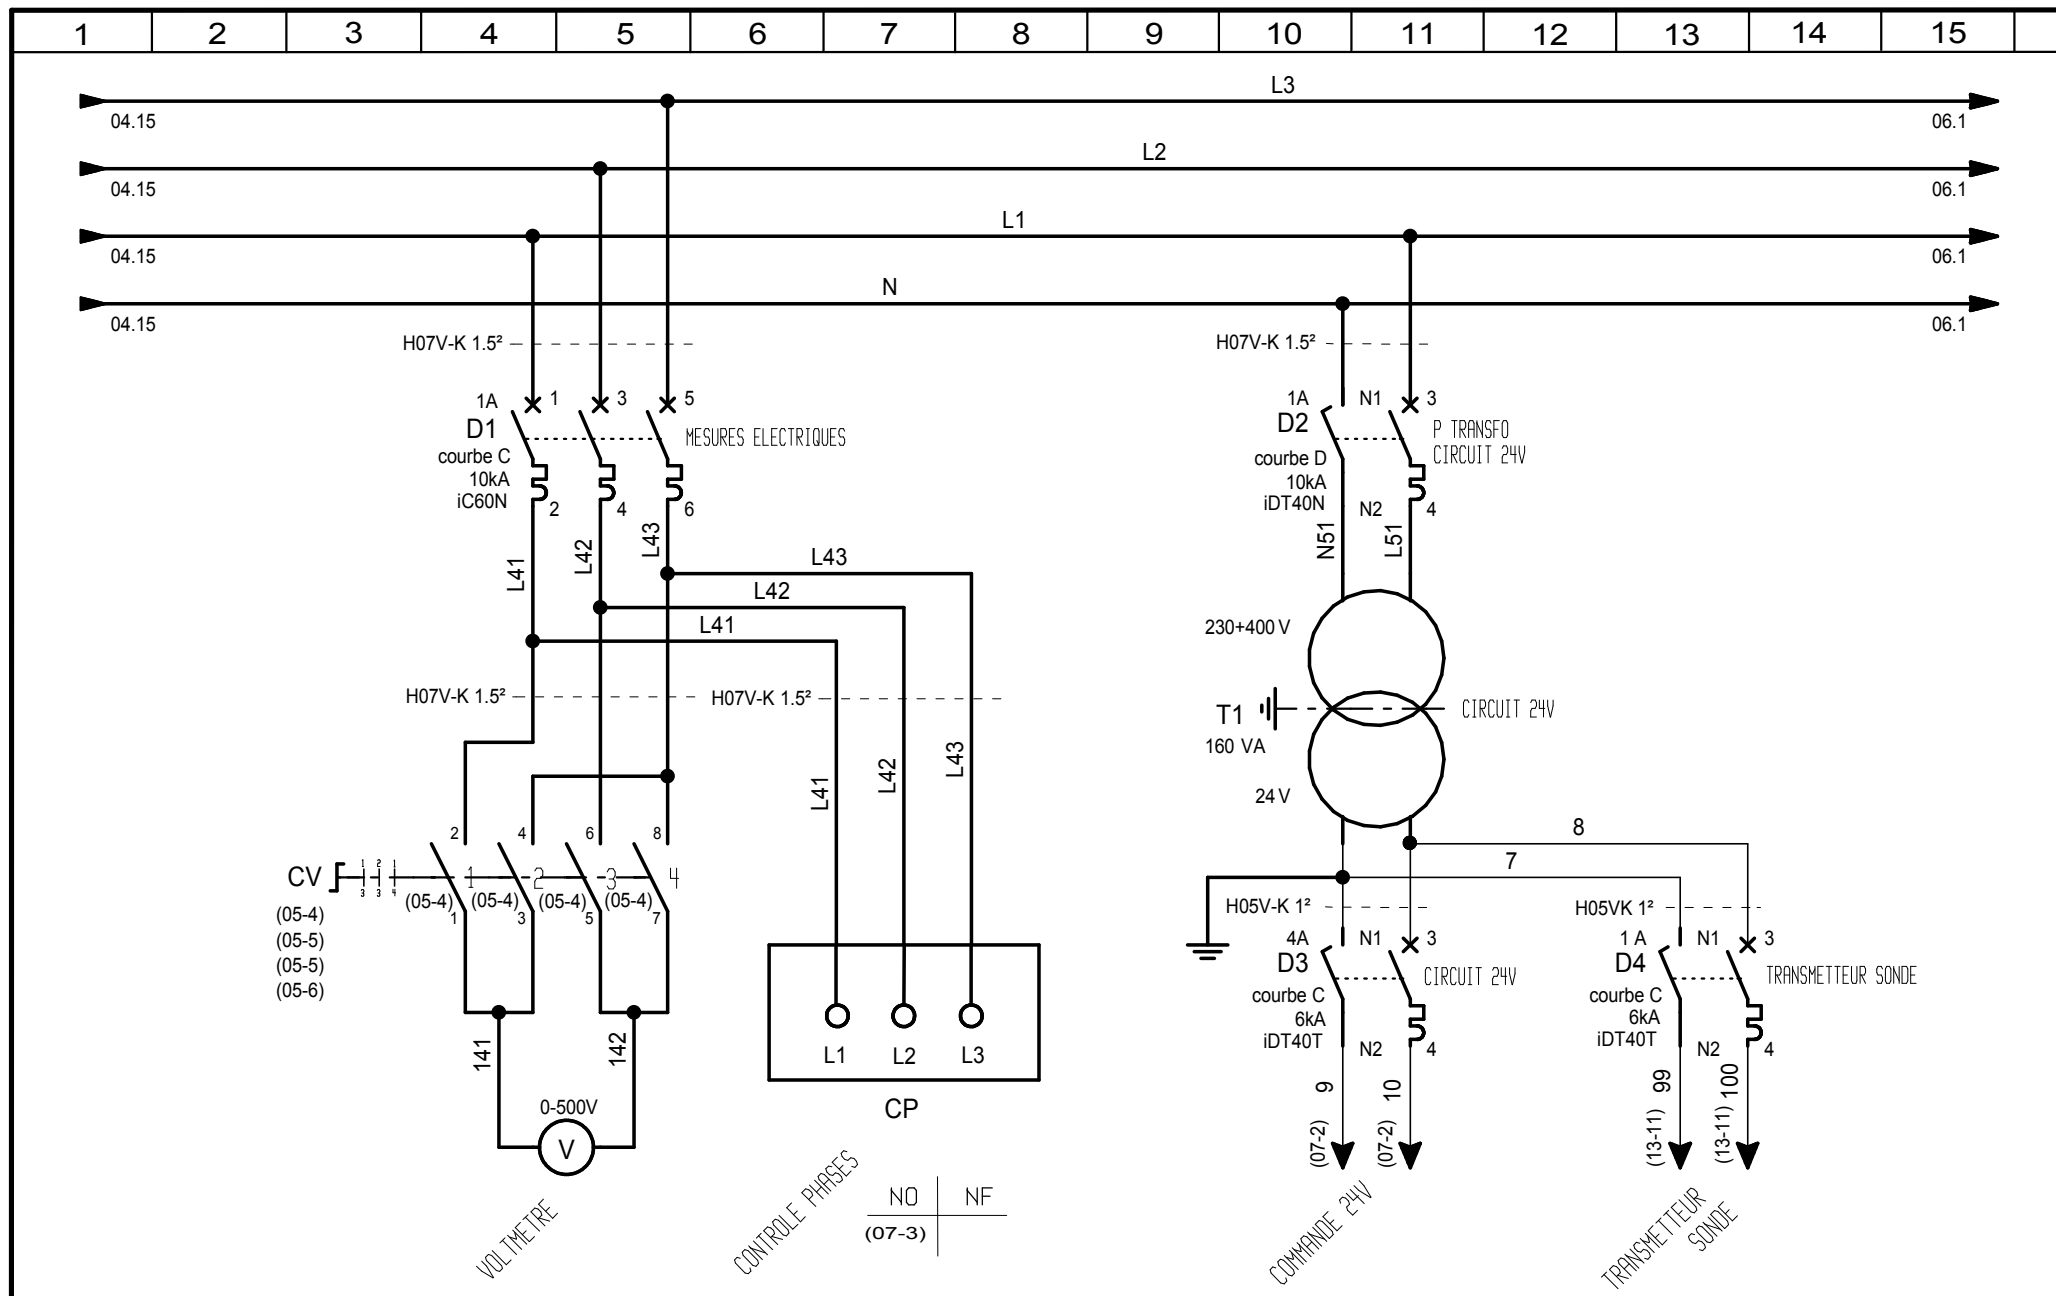

HABERT

3 CHEMIN DES CARRIERES

41 130 BILLY

TEL : 02.54.75.01.79

ARMOIRE POSTE EU

PROTECTIONS

CHU CHATELLERAULT

	Date	Nom
Etabli	11-10-2025	G.DARDEAU
Vérifié	11-10-2025	G.DARDEAU
Approuvé	11-10-2025	G.DARDEAU


N° PLAN

PR.CHU.C.25

INDICE : 0

FOLIO

05

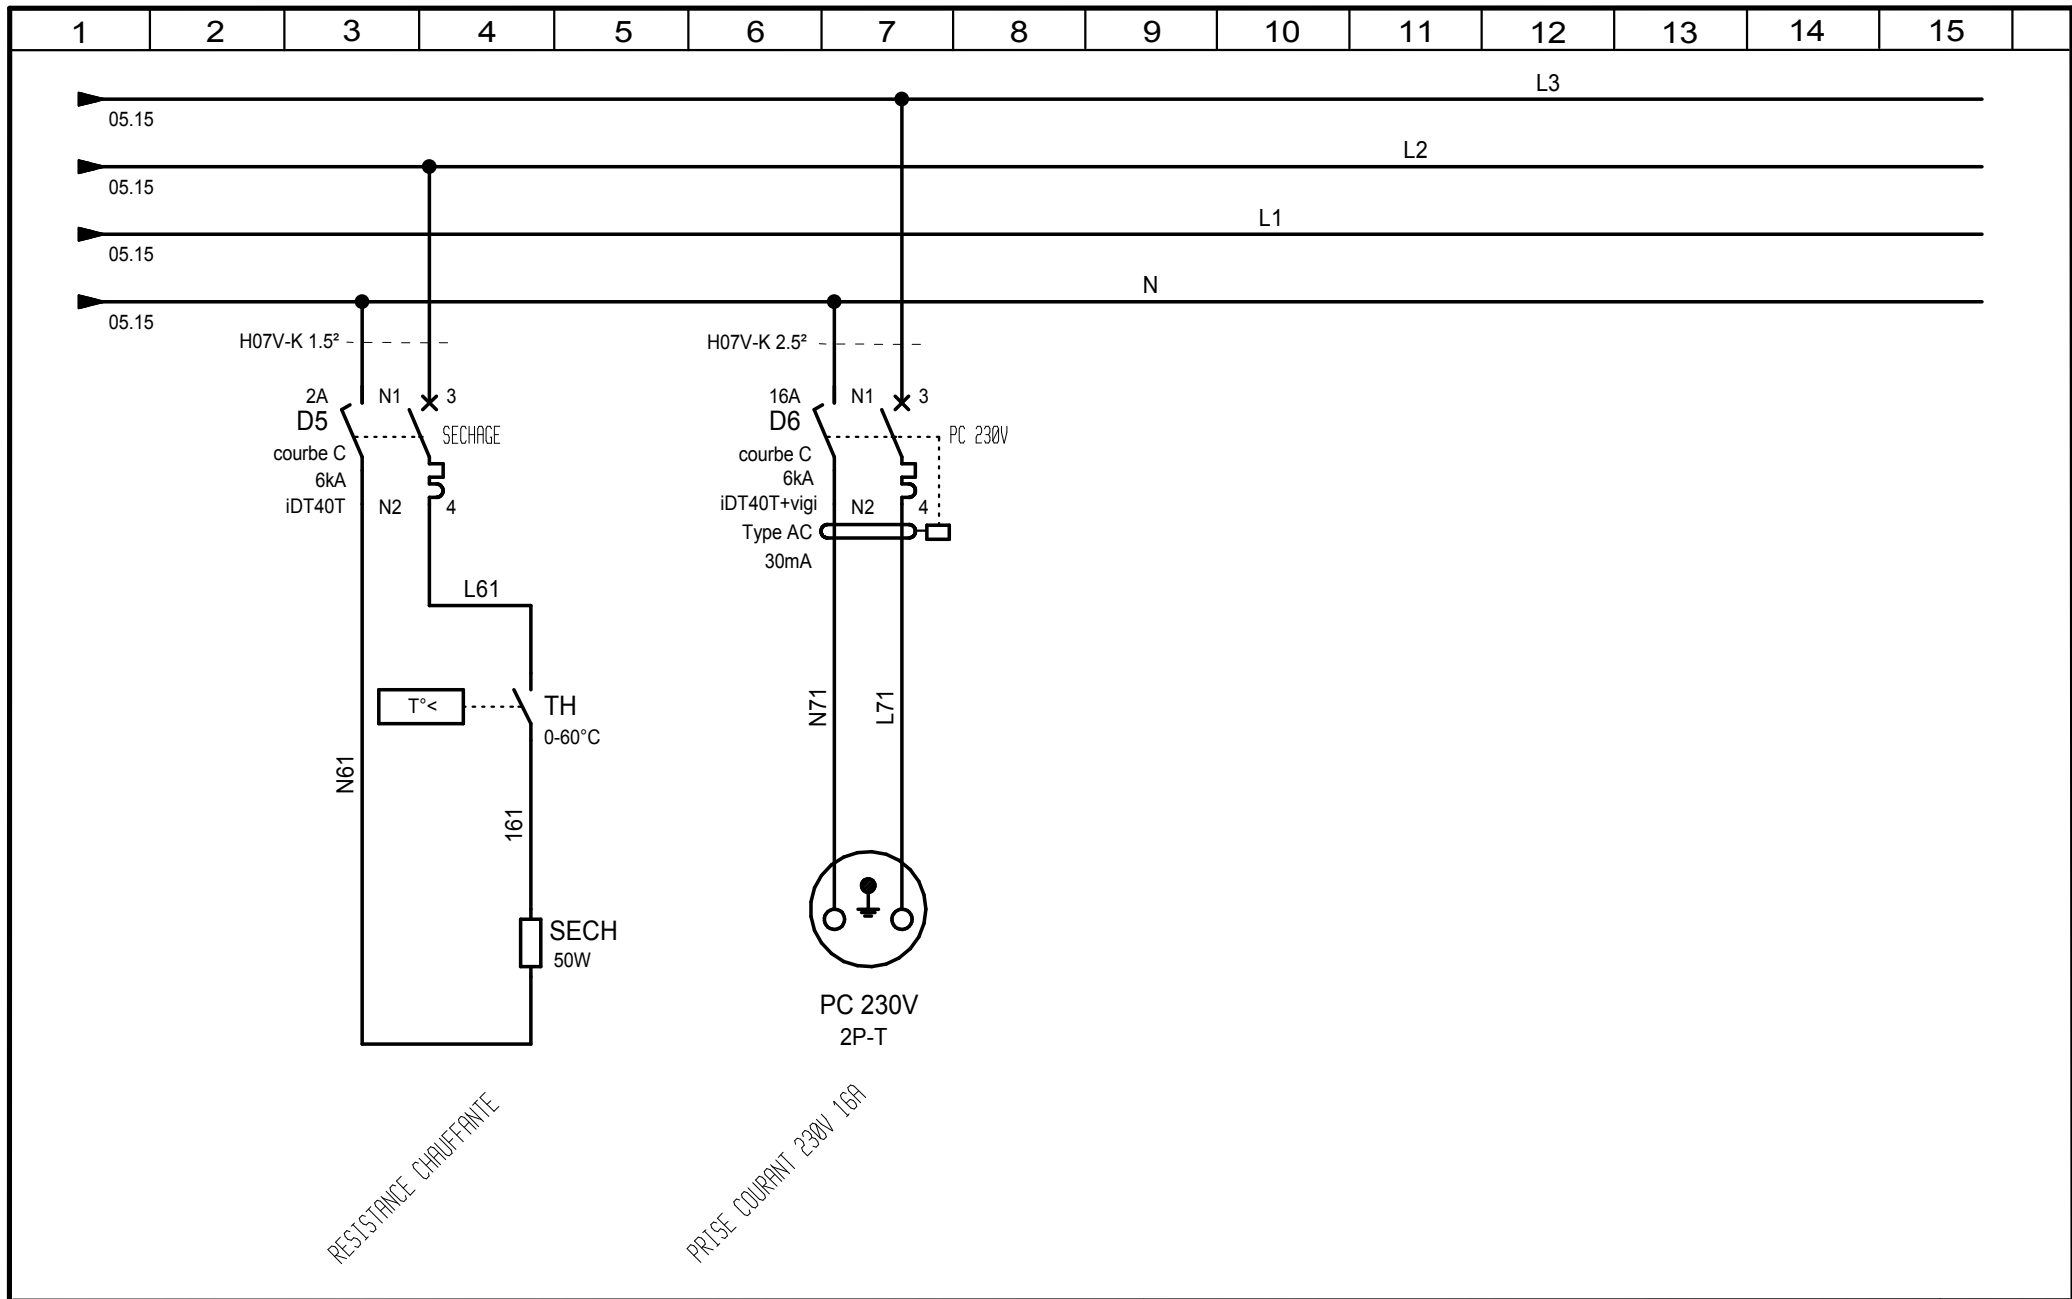

HABERT

3 CHEMIN DES CARRIERES

41 130 BILLY

TEL: 02.54.75.01.79

ARMOIRE POSTE EU

PROTECTIONS suite

CHU CHATELLERAULT

	Date	Nom
Etabli	11-10-2025	G.DARDEAU
Vérifié	11-10-2025	G.DARDEAU
Approuvé	11-10-2025	G.DARDEAU


N° PLAN

PR.CHU.C.25

INDICE : 0

FOLIO

06

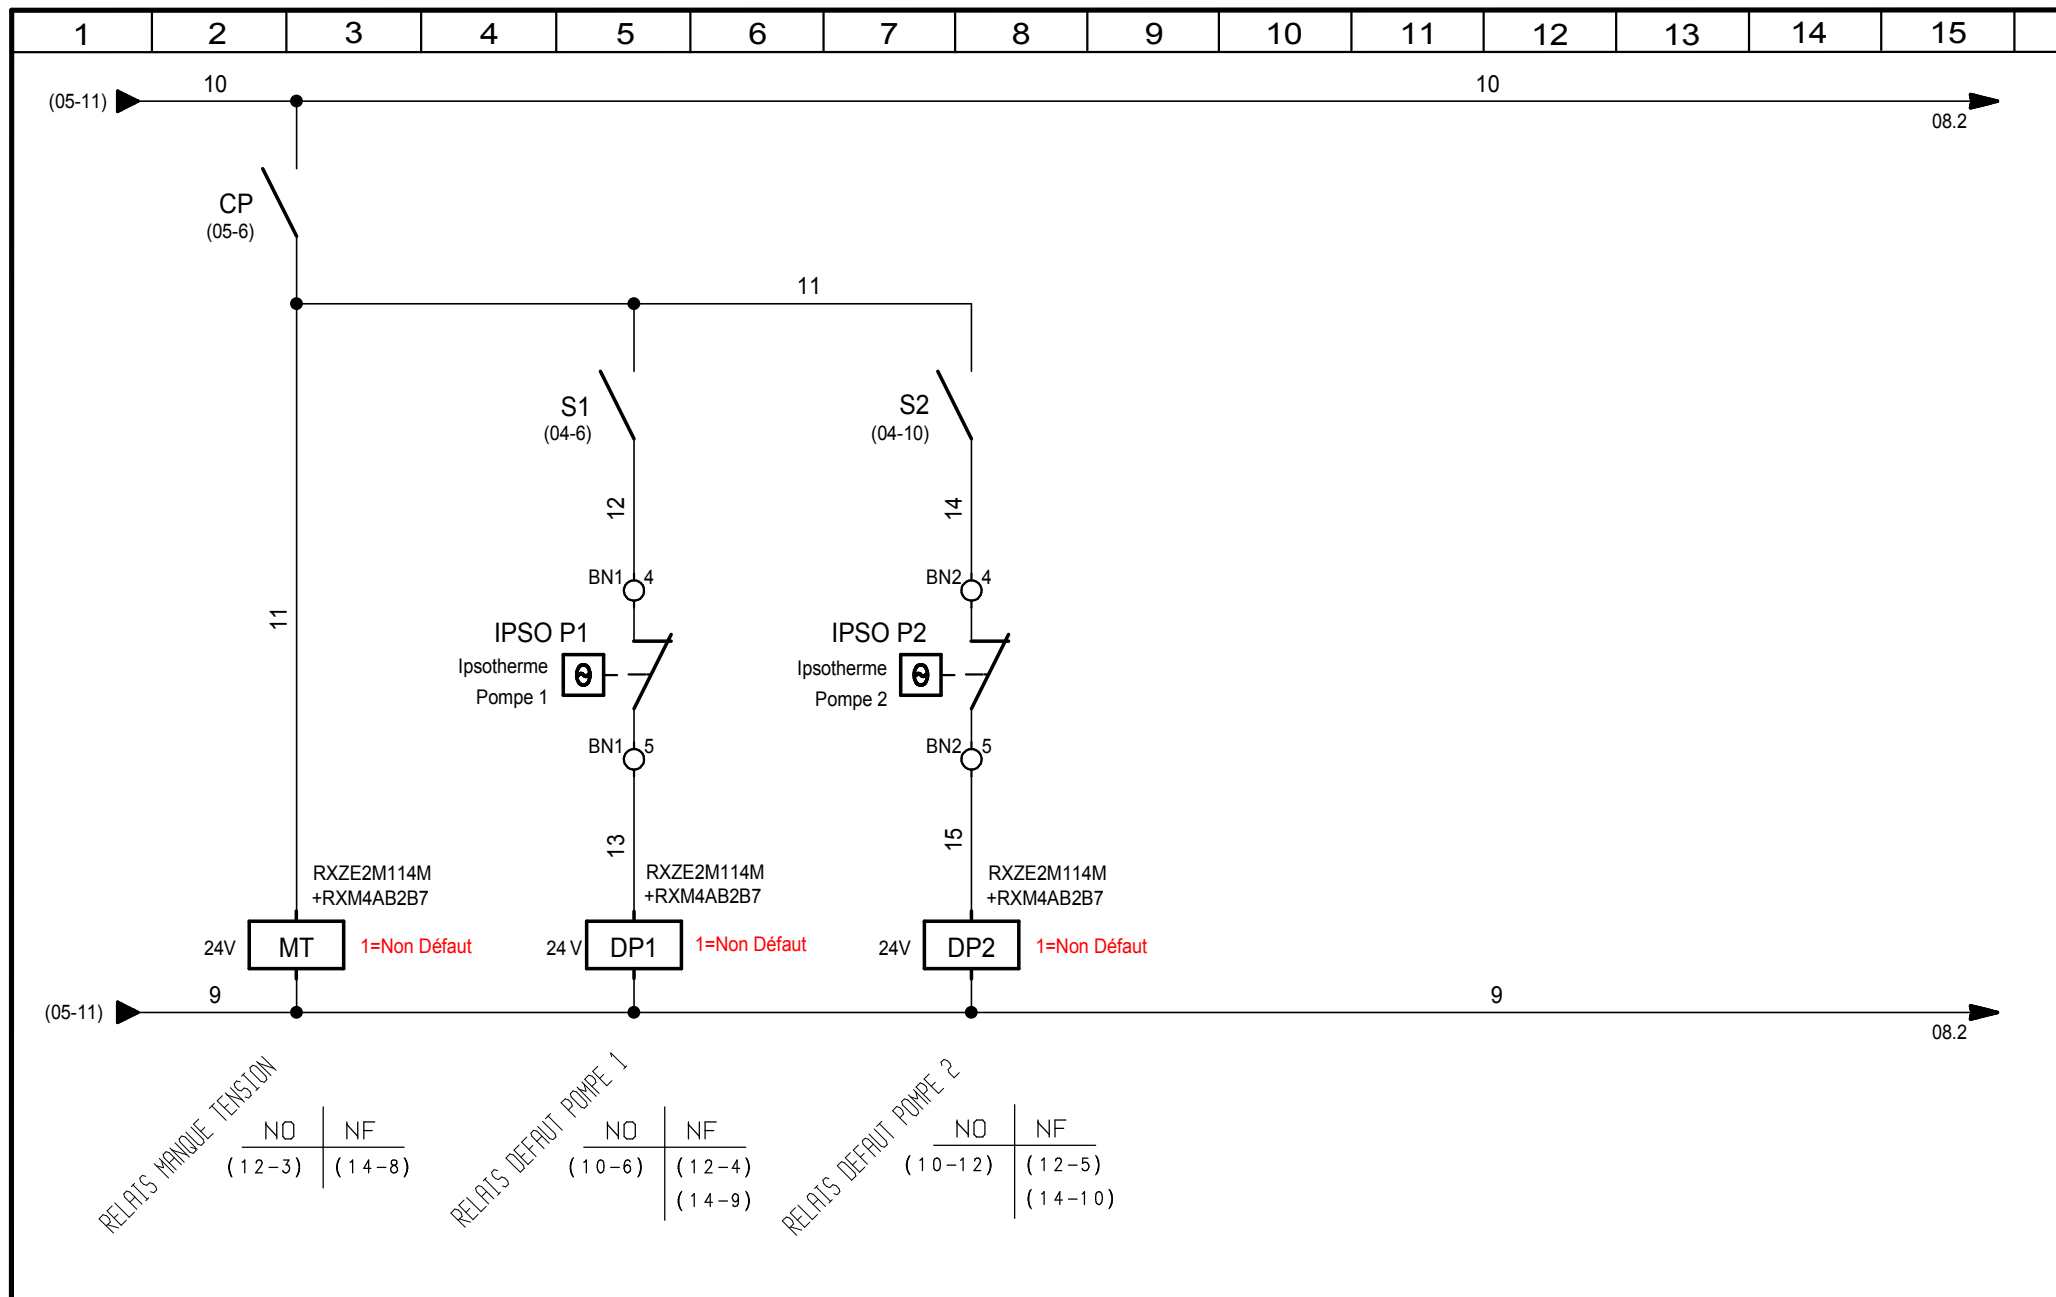

3 CHEMIN DES CARRIERES
41 130 BILLY
 TEL : 02.54.75.01.79

ARMOIRE POSTE EU

COMMANDE 24V

CHU CHATELLERAULT

	Date	Nom
Etabli	11-10-2025	G.DARDEAU
Vérifié	11-10-2025	G.DARDEAU
Approuvé	11-10-2025	G.DARDEAU


N° PLAN

PR.CHU.C.25

INDICE : 0

FOLIO

07

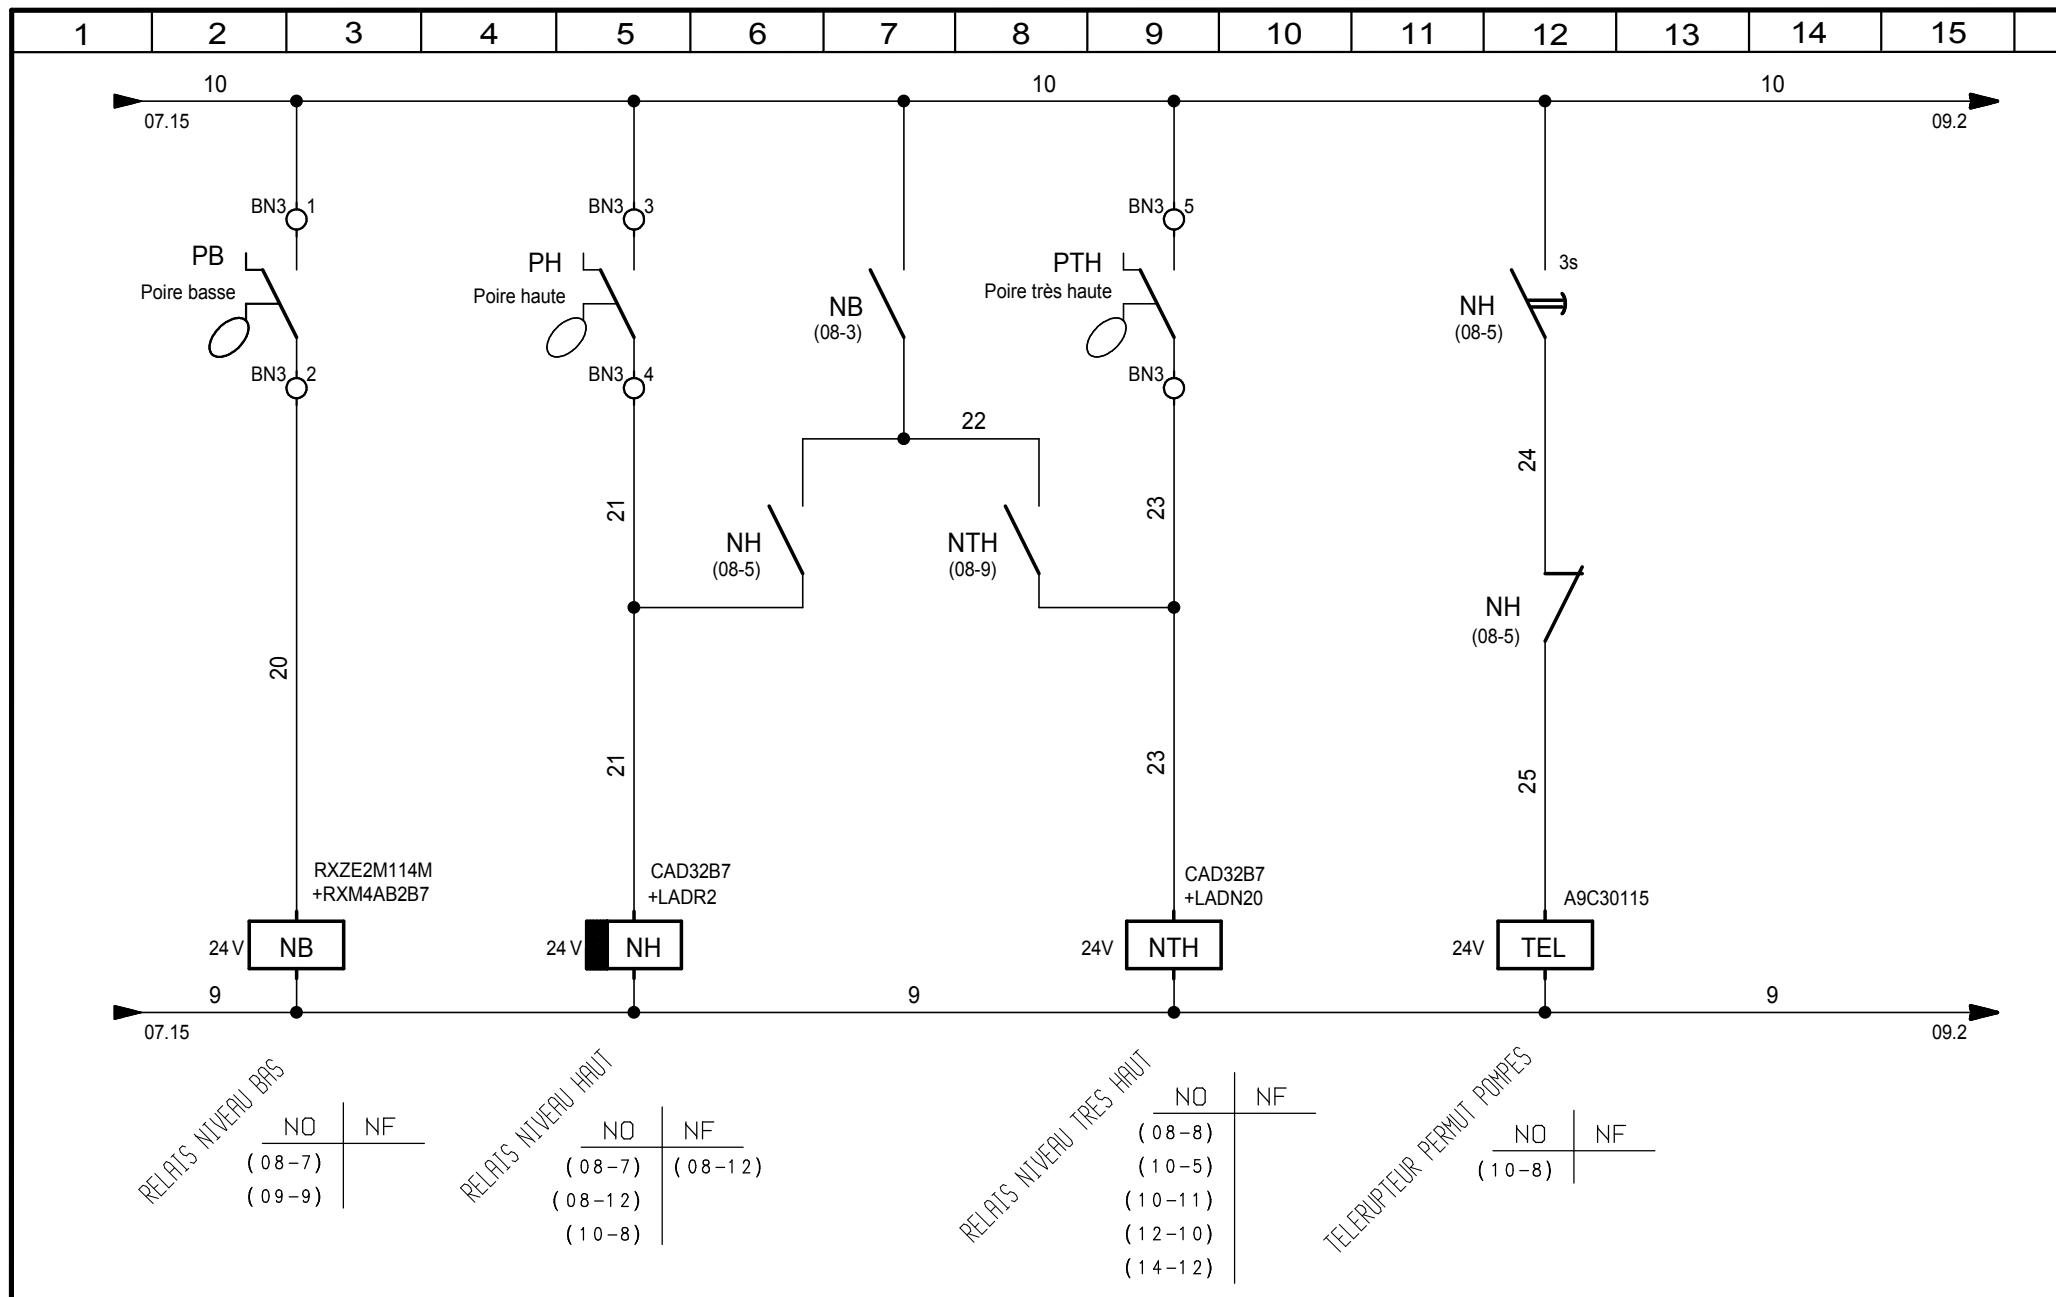

HABERT

3 CHEMIN DES CARRIÈRES

41 130 BILLY

TEL : 02.54.75.01.79

ARMOIRE POSTE EU

COMMANDE 24V suite

CHU CHATELLERAULT

	Date	Nom
Etabli	11-10-2025	G.DARDEAU
Vérifié	11-10-2025	G.DARDEAU
Approuvé	11-10-2025	G.DARDEAU


N° PLAN

PR.CHU.C.25

INDICE : 0

FOLIO

08

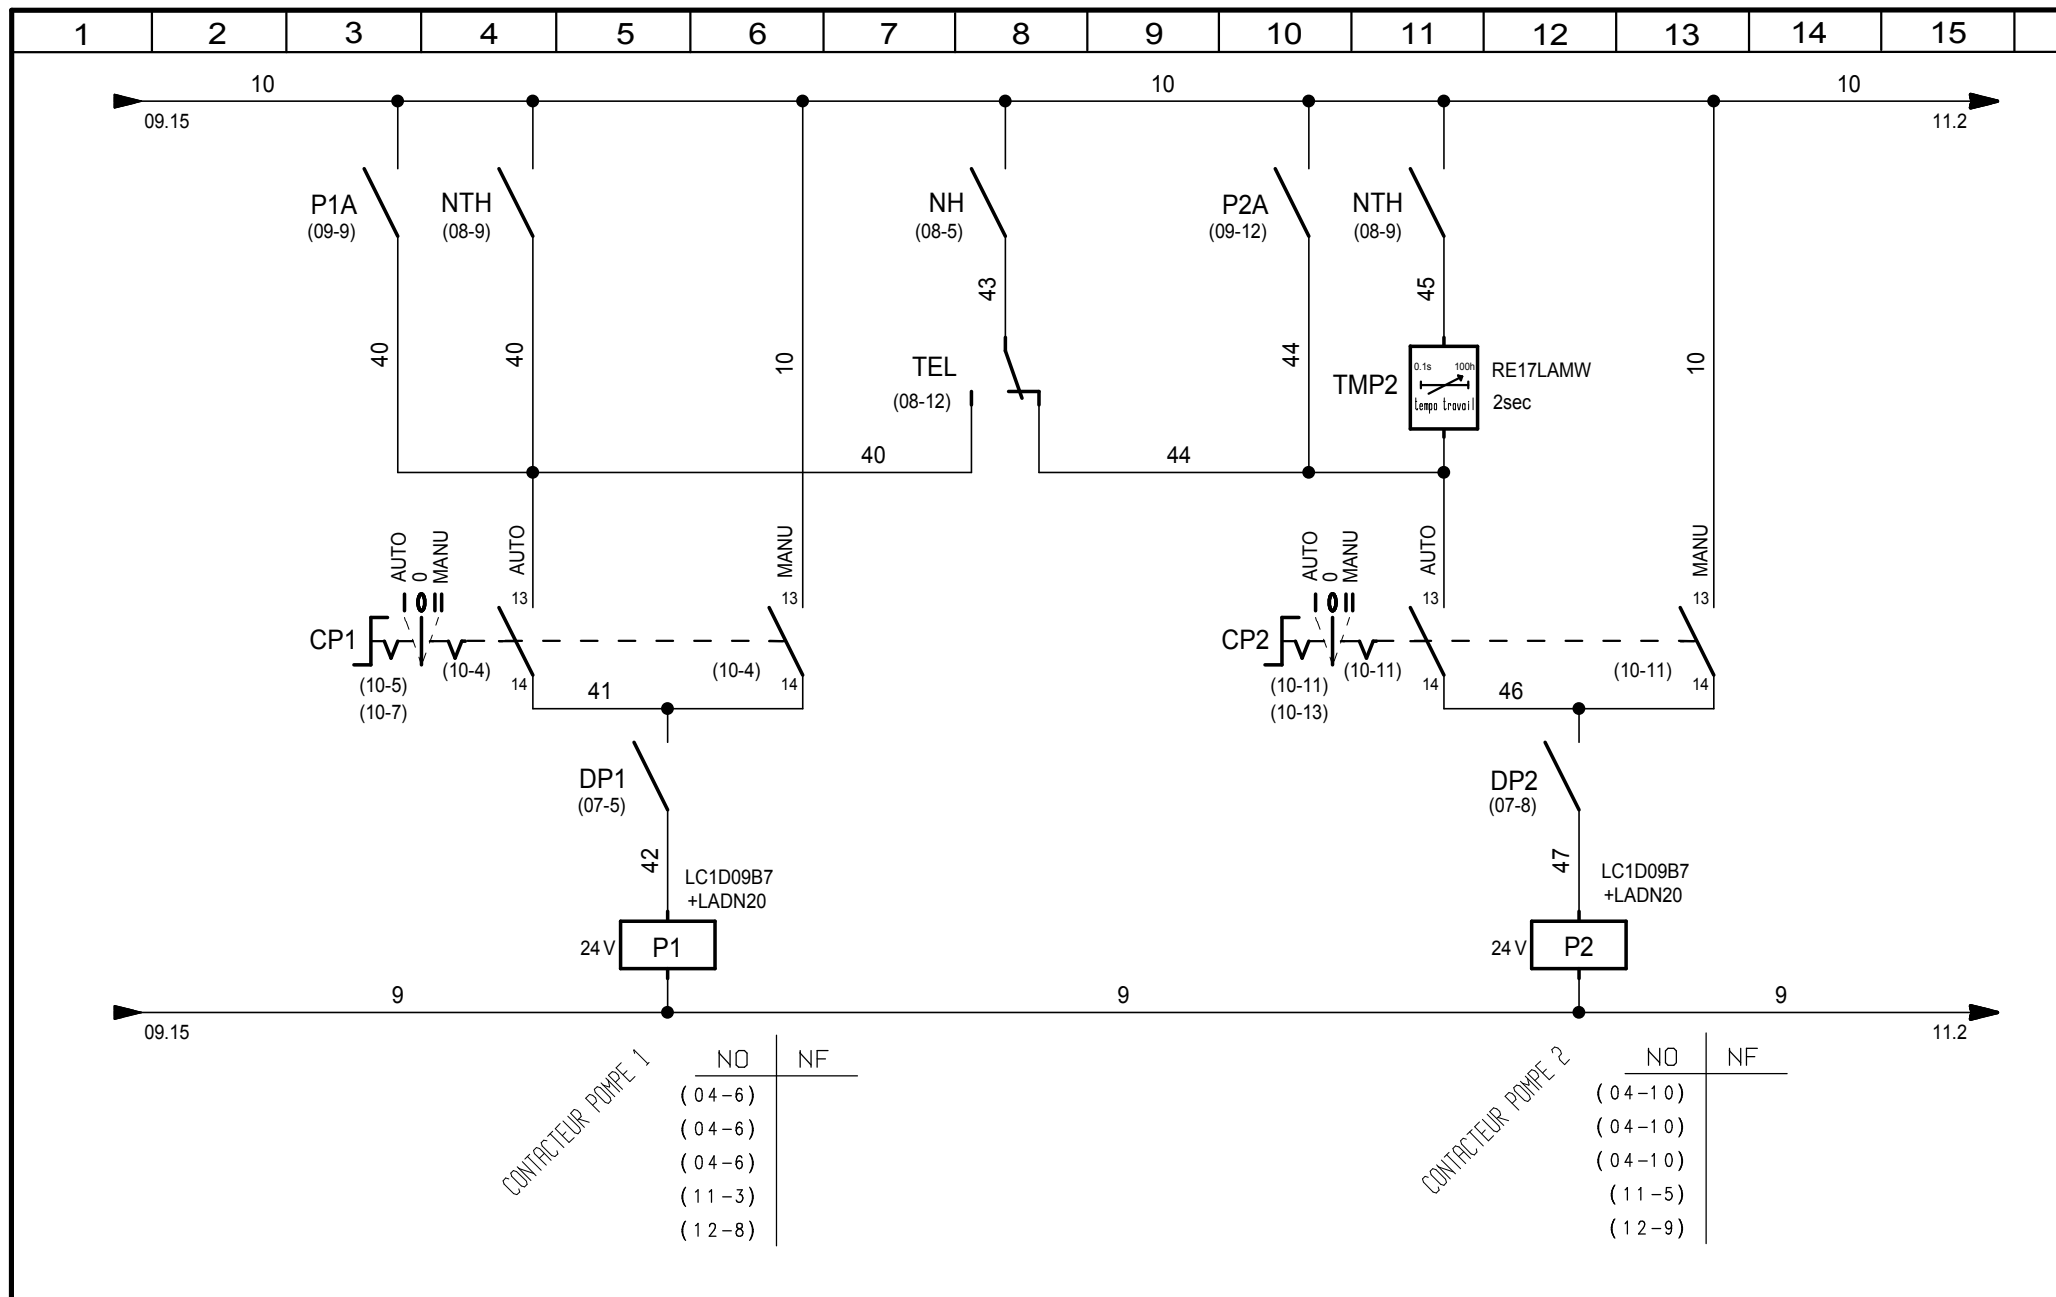

HABERT

3 CHEMIN DES CARRIERES

41 130 BILLY

TEL: 02.54.75.01.79

ARMOIRE POSTE EU

COMMANDE 24V suite 3

CHU CHATELLERAULT

	Date	Nom
Etabli	11-10-2025	G.DARDEAU
Vérifié	11-10-2025	G.DARDEAU
Approuvé	11-10-2025	G.DARDEAU


N° PLAN

PR.CHU.C.25

INDICE : 0

FOLIO

10

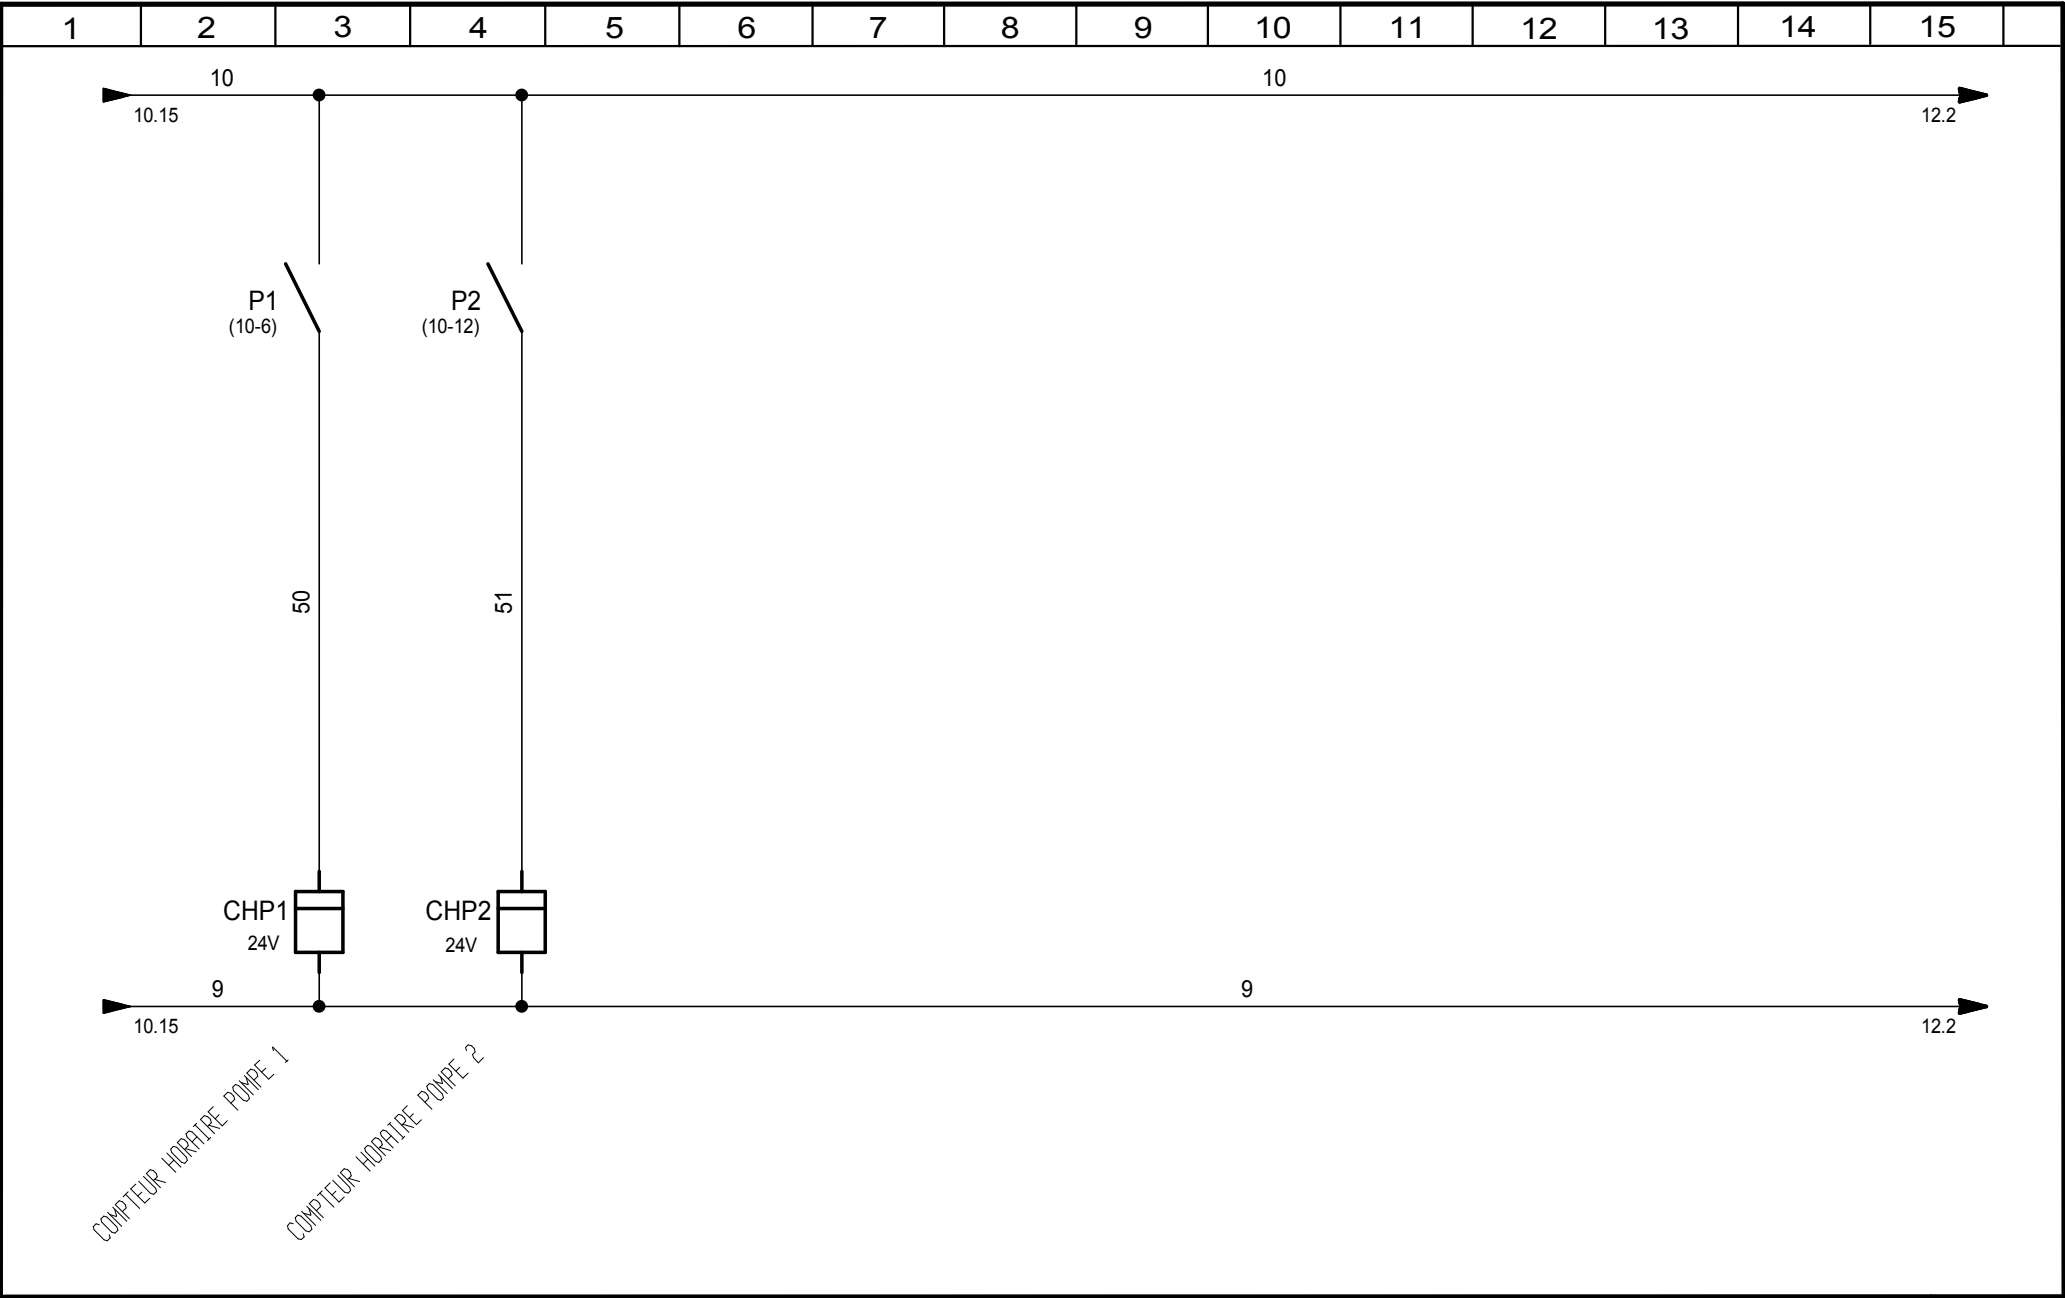

3 CHEMIN DES CARRIERES
41 130 BILLY
TEL : 02.54.75.01.79

ARMOIRE POSTE EU

COMMANDE 24V suite 4

CHU CHATELLERAULT

	Date	Nom
Etabli	11-10-2025	G.DARDEAU
Vérifié	11-10-2025	G.DARDEAU
Approuvé	11-10-2025	G.DARDEAU


N° PLAN

PR.CHU.C.25

INDICE : 0

FOLIO

11

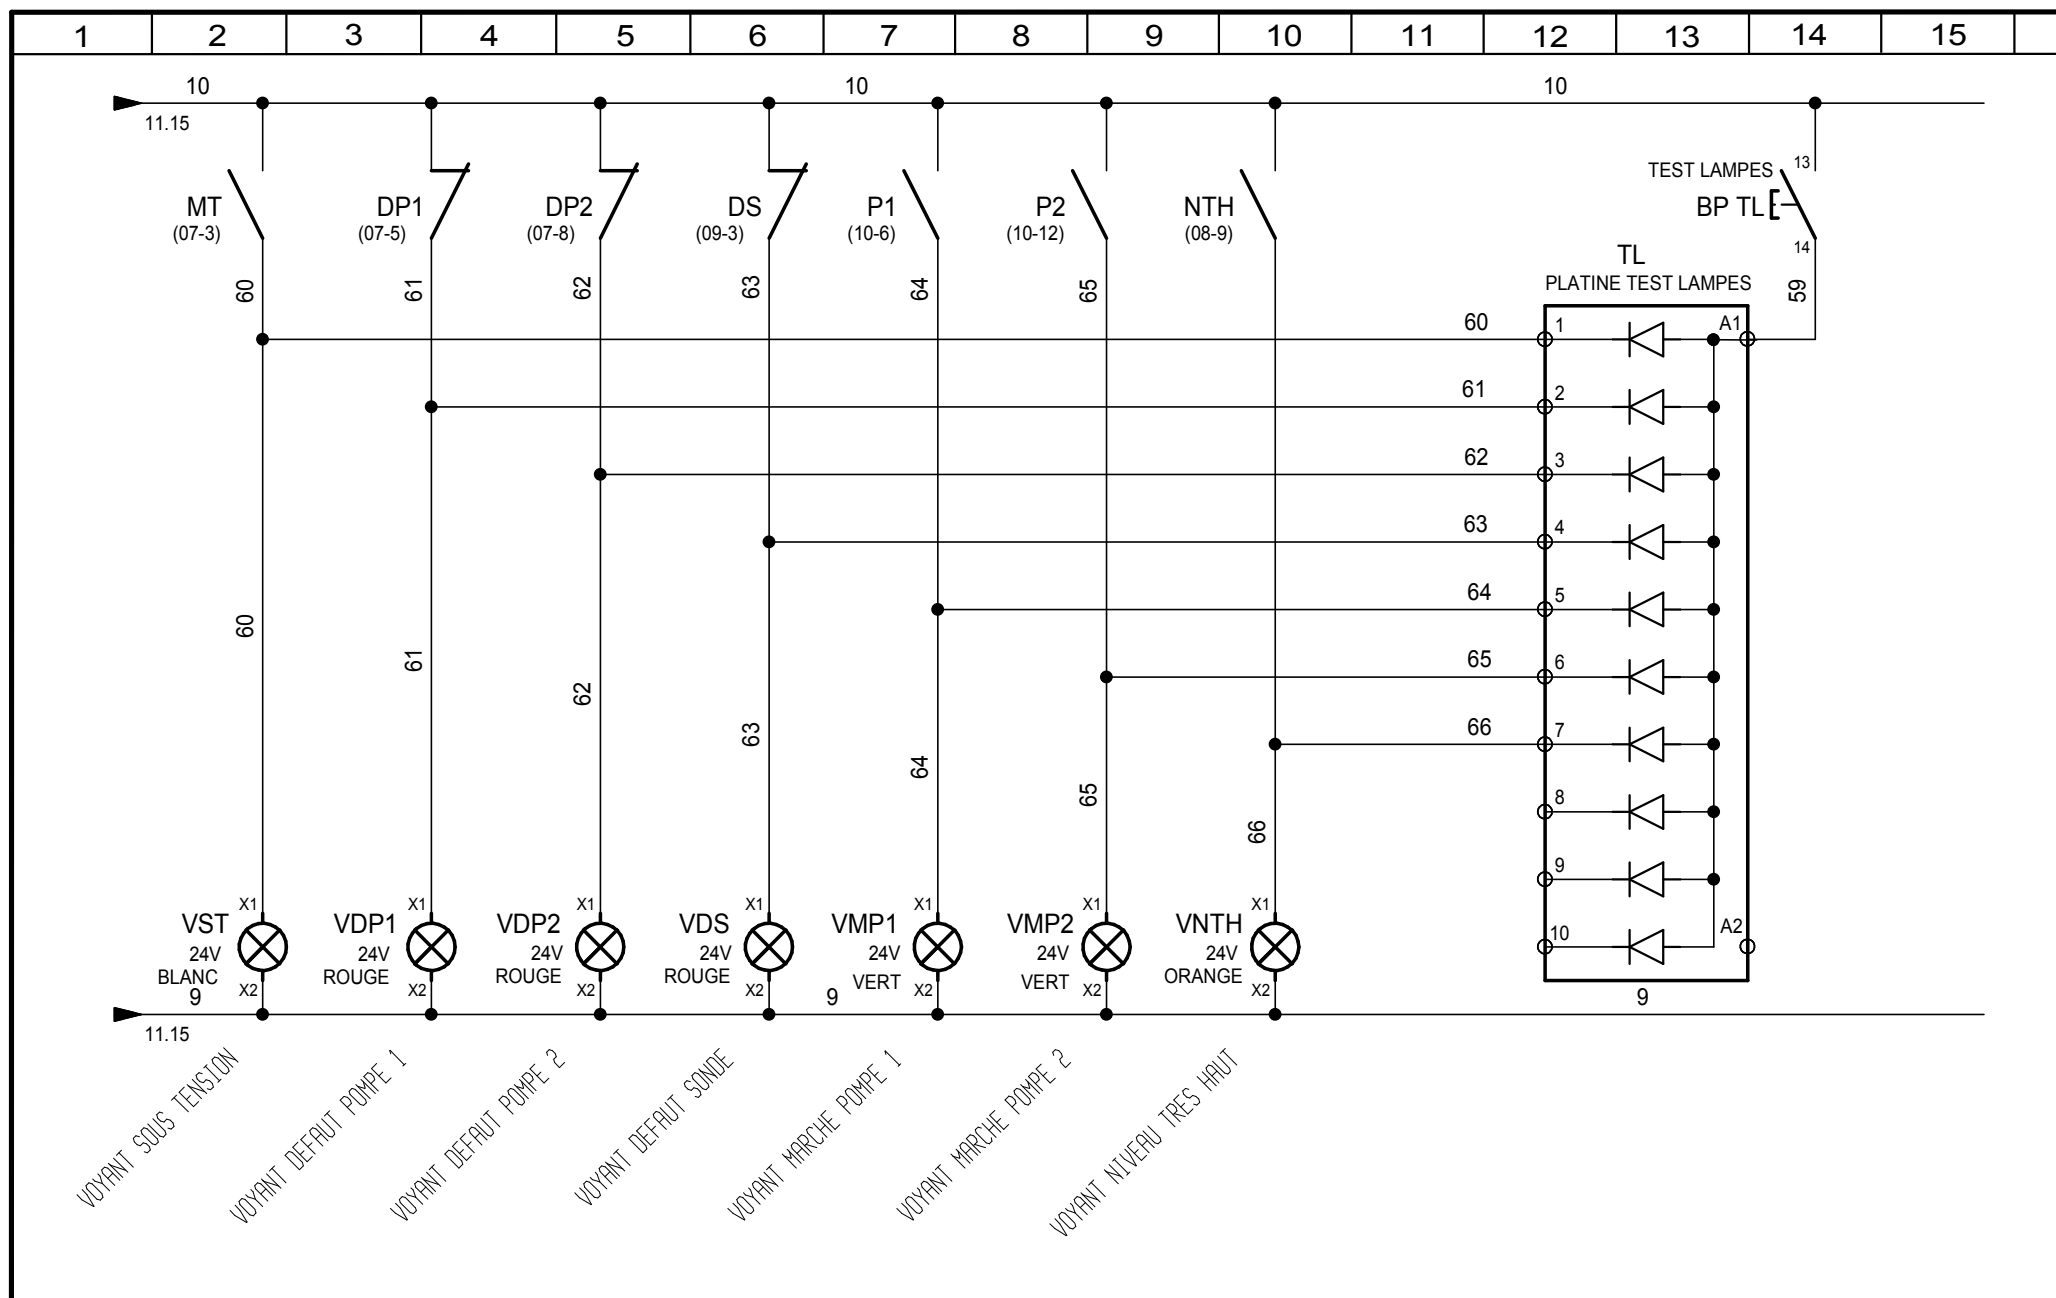

HABERT

3 CHEMIN DES CARRIERES

41 130 BILLY

TEL : 02.54.75.01.79

ARMOIRE POSTE EU

COMMANDE 24V suite 5

CHU CHATELLERAULT

	Date	Nom
Etabli	11-10-2025	G.DARDEAU
Vérifié	11-10-2025	G.DARDEAU
Approuvé	11-10-2025	G.DARDEAU

N° PLAN

PR.CHU.C.25


INDICE : 0

FOLIO

12

TRANSMETTEUR SONDE DE NIVEAU

Vue arrière

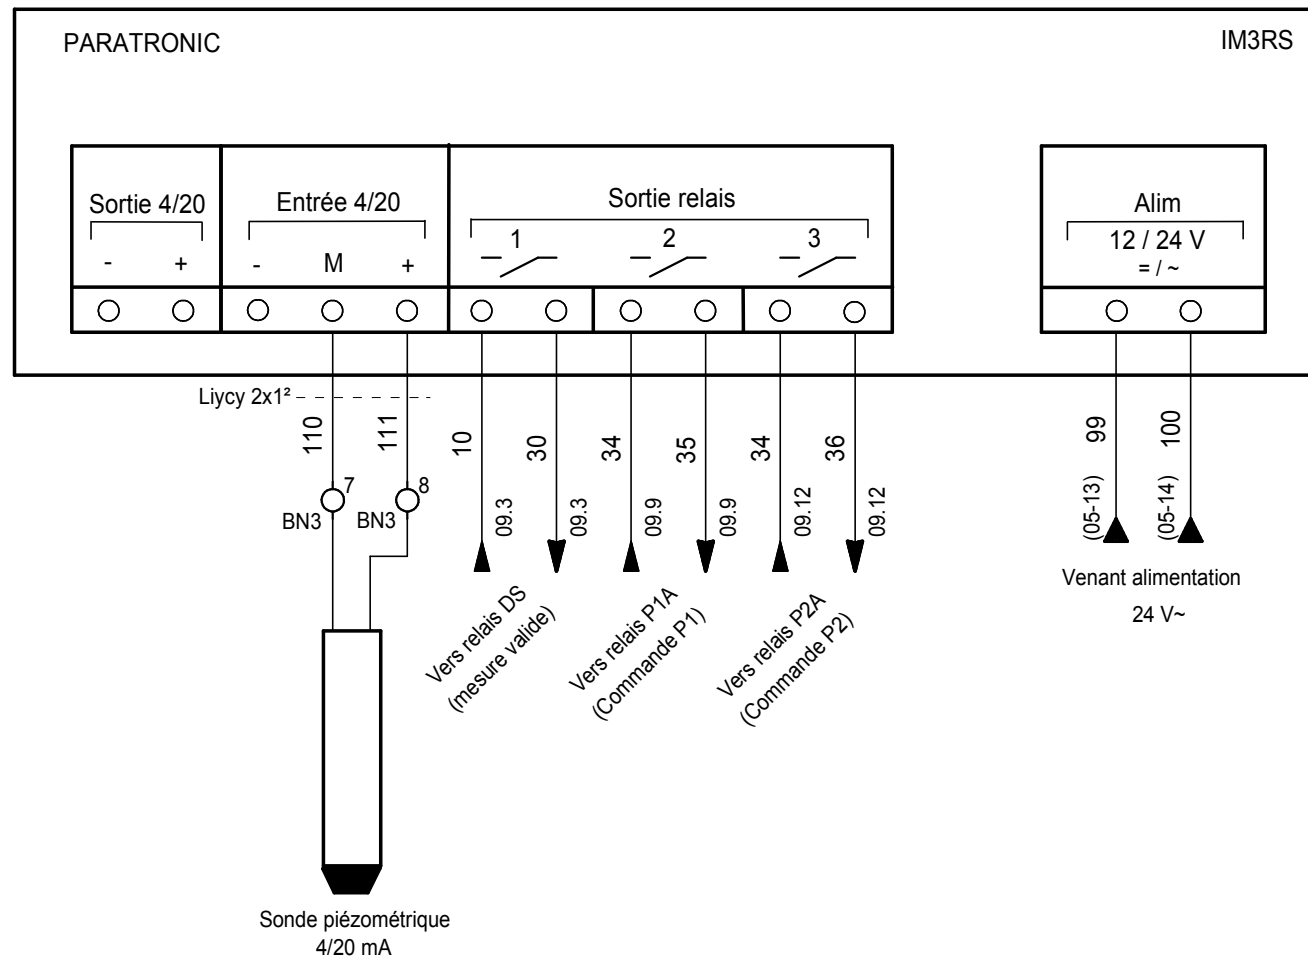

HABERT

3 CHEMIN DES CARRIERES

41 130 BILLY

TEL: 02.54.75.01.79

ARMOIRE POSTE EU

TRANSMETTEUR SONDE

CHU CHATELLERAULT

	Date	Nom
Etabli	11-10-2025	G.DARDEAU
Vérifié	11-10-2025	G.DARDEAU
Approuvé	11-10-2025	G.DARDEAU

N° PLAN


PR.CHU.C.25

INDICE : 0

FOLIO

13

REPORT DEFAUT GENERAL VERS GTC

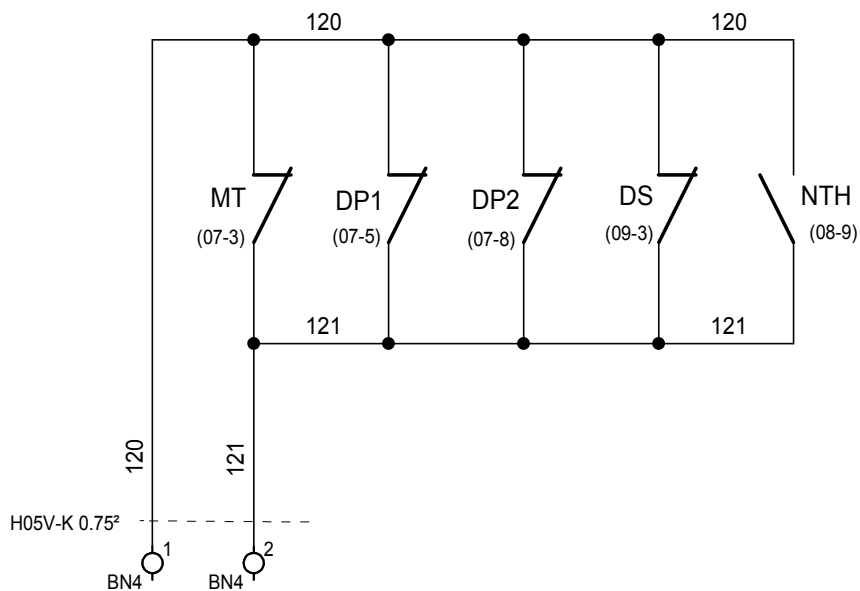

3 CHEMIN DES CARRIERES

41 130 BILLY

TEL: 02.54.75.01.79

ARMOIRE POSTE EU

REPORT ALARME

CHU CHATELLERAULT

	Date	Nom
Etabli	11-10-2025	G.DARDEAU
Vérifié	07-11-2025	G.DARDEAU
Approuvé	07-11-2025	G.DARDEAU


N° PLAN


PR.CHU.C.25

INDICE : 1


FOLIO

14

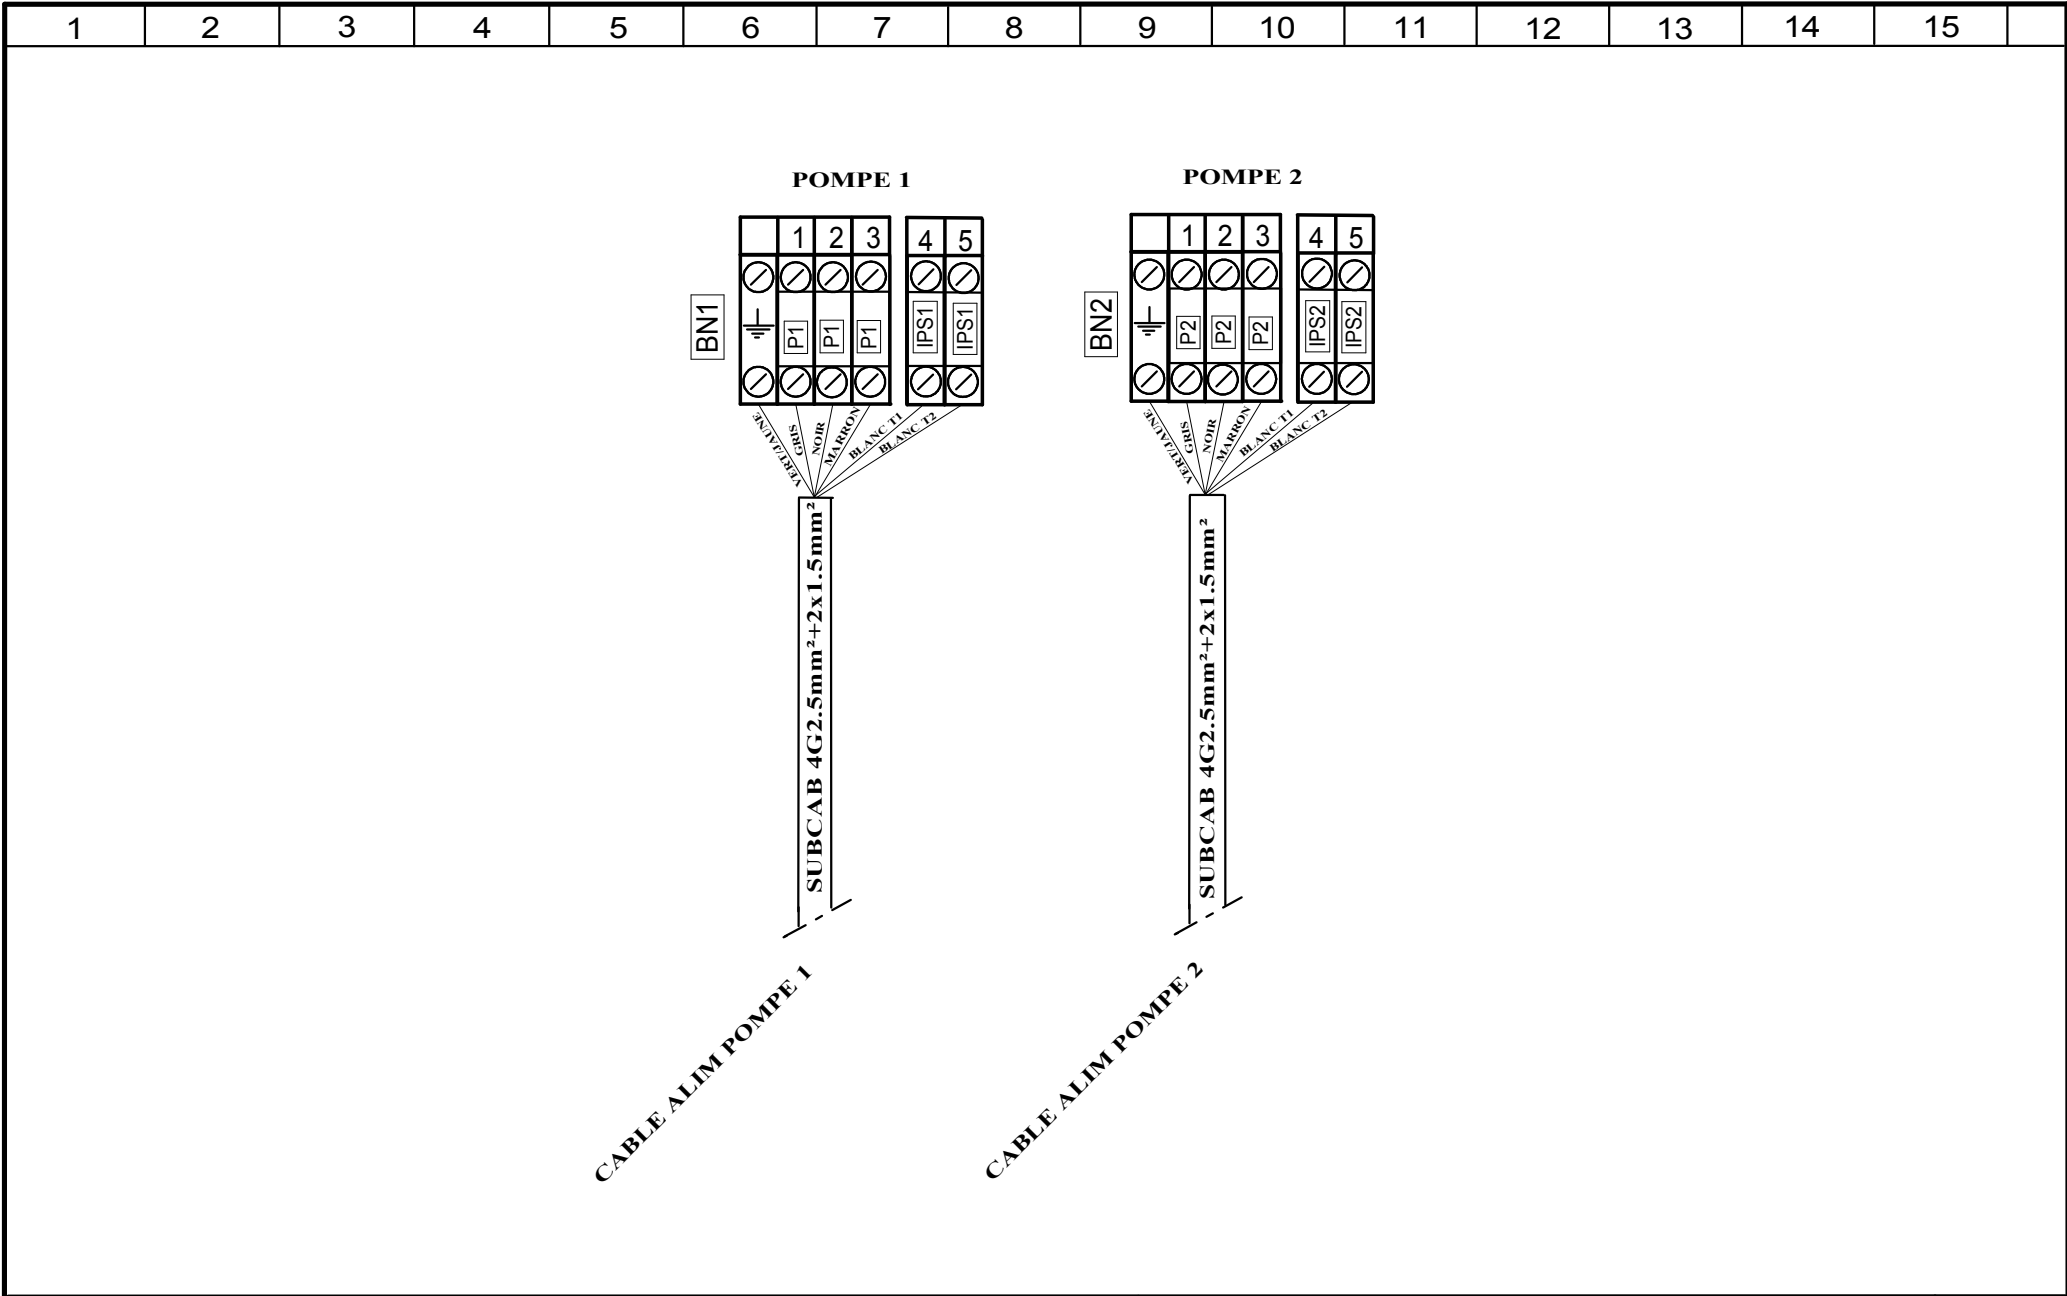

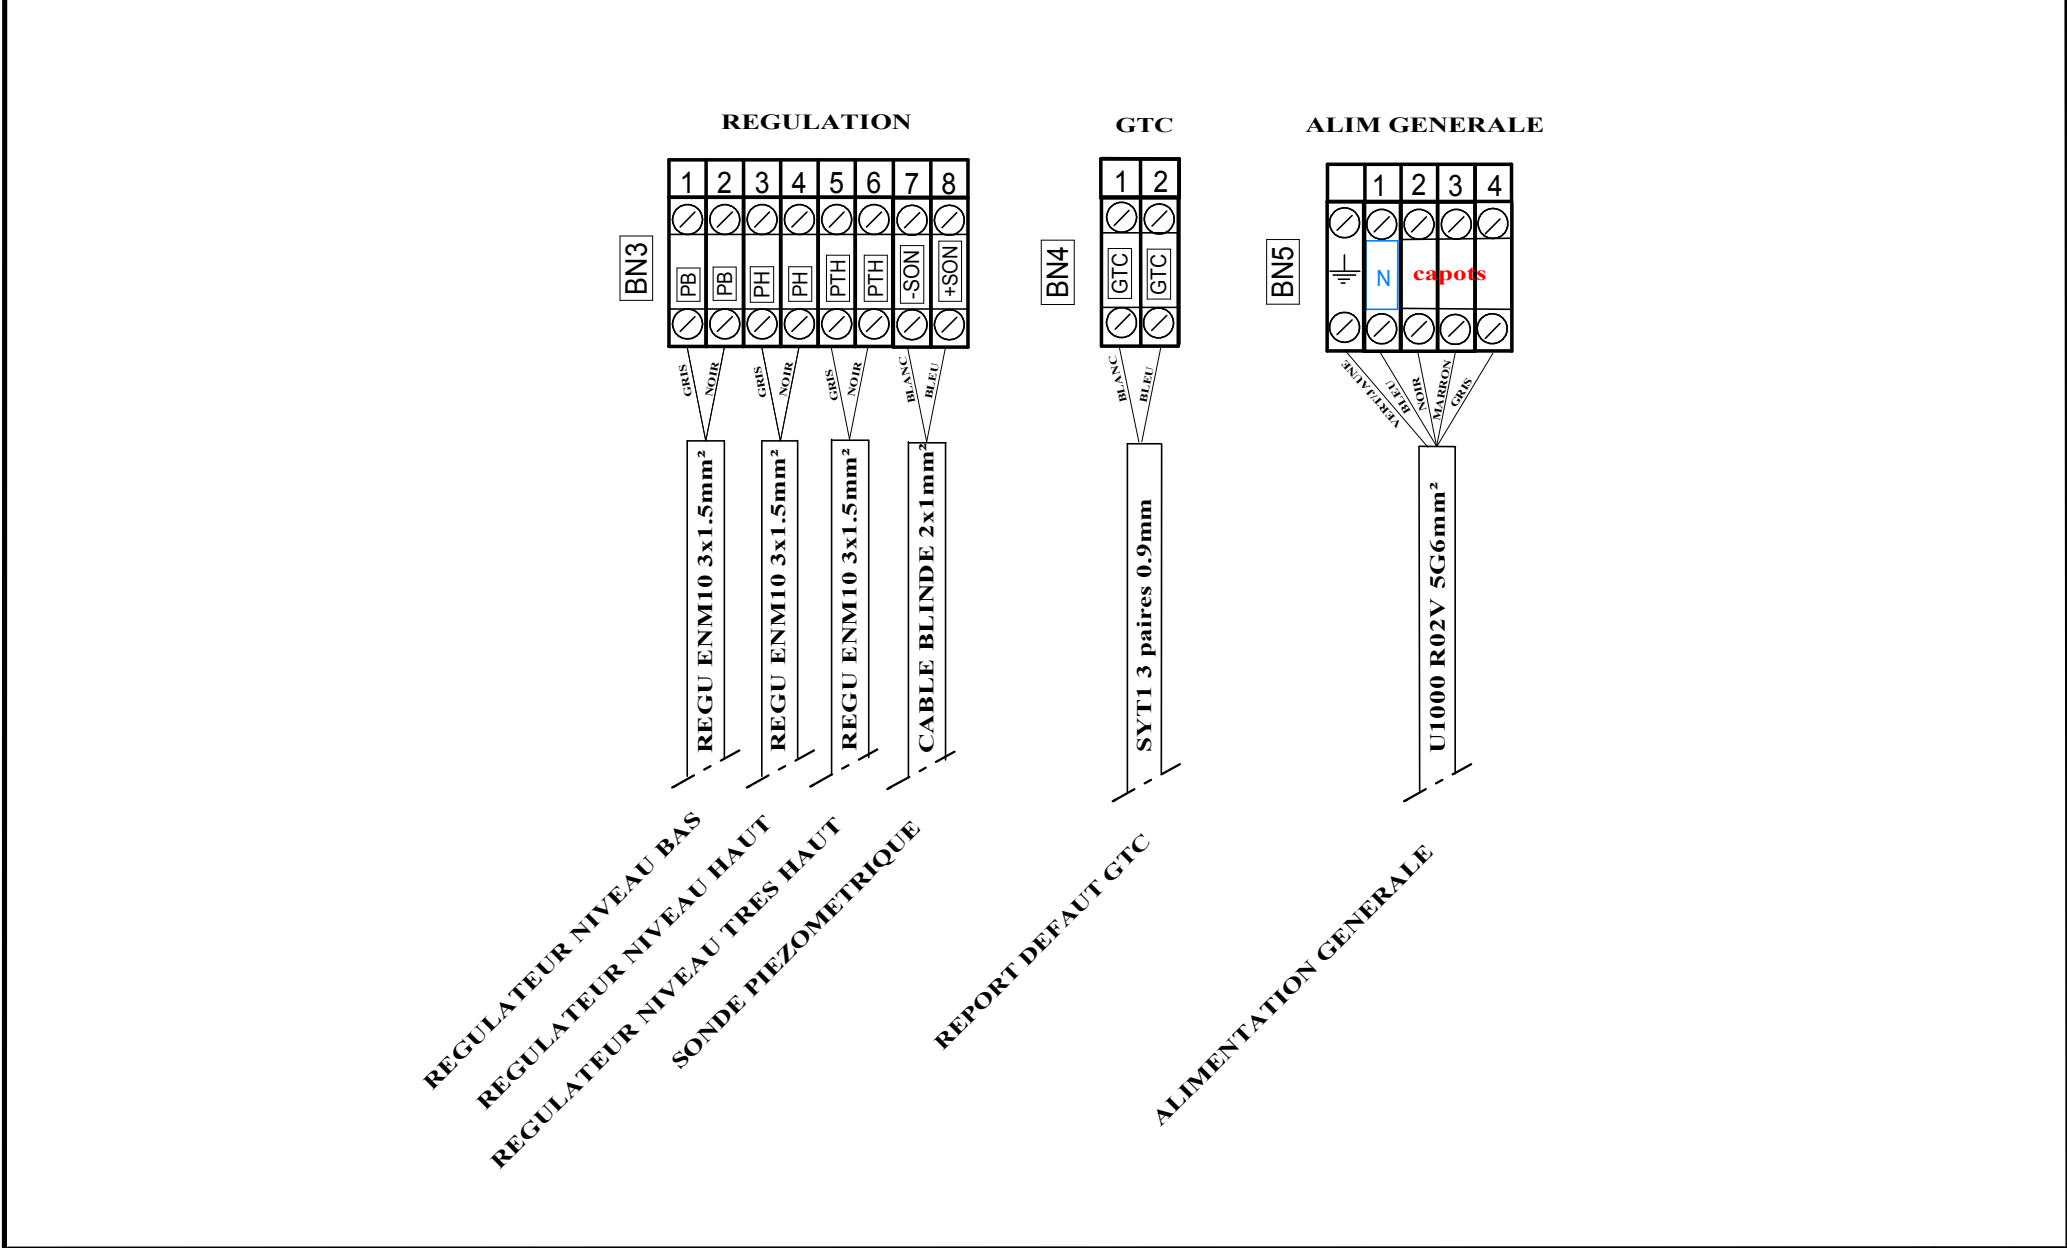

COULEUR	DESIGNATION
BLEU	NEUTRE
VERT-JAUNE	TERRE
NOIR	PUISSANCE : Phases 1, 2 et 3
BLEU & ROUGE	PROTECTIONS
BLEU & ROUGE	CIRCUIT 230V
MARRON	CIRCUIT 24V AC
ORANGE	CIRCUIT EXTERNE

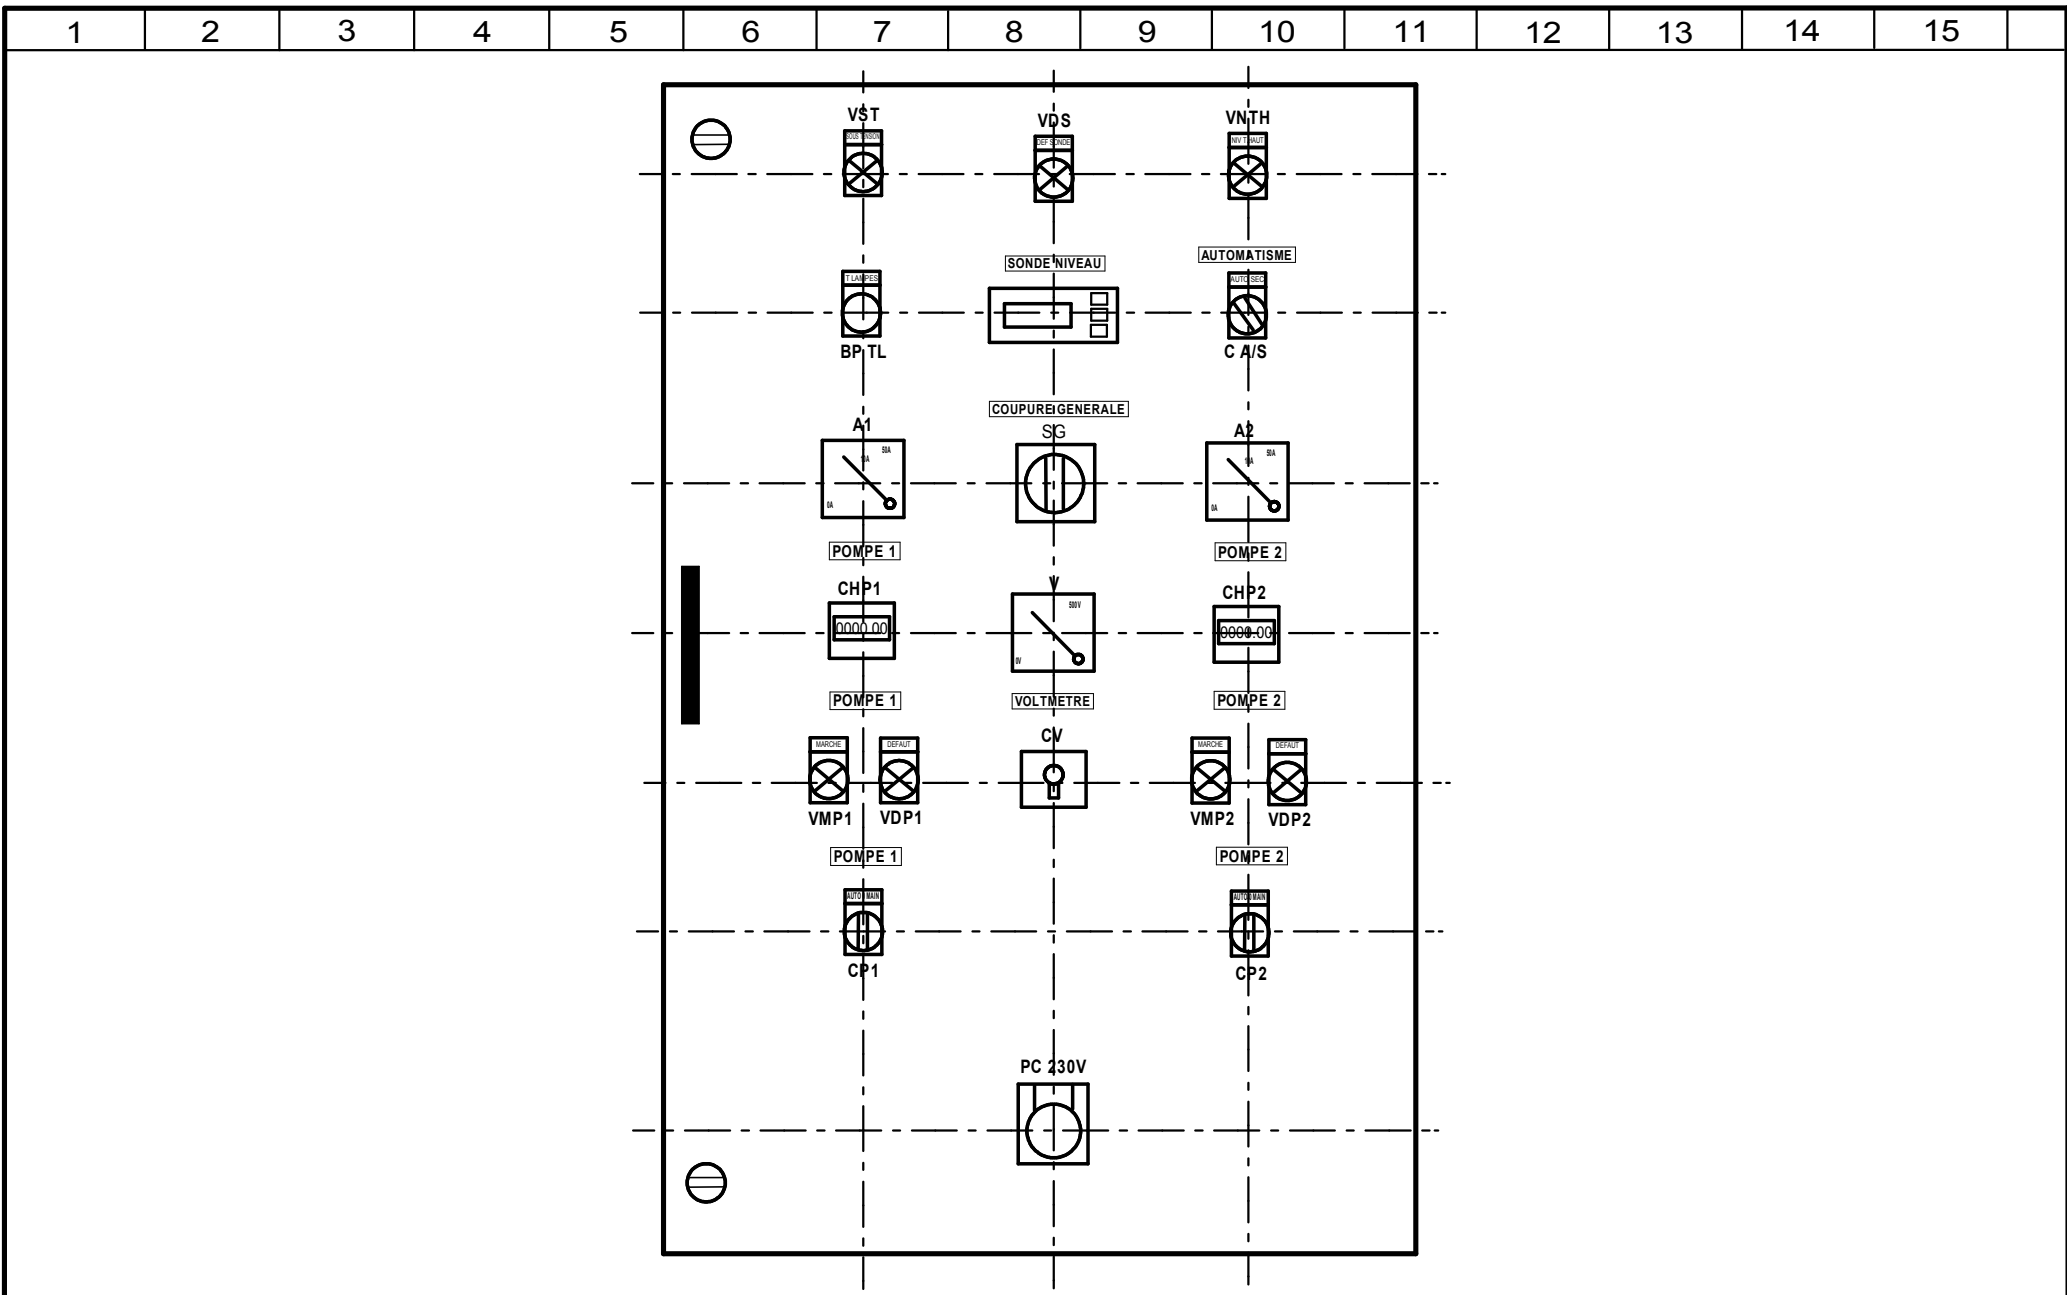

HABERT

3 CHEMIN DES CARRIERES

41 130 BILLY

TEL: 02.54.75.01.79

ARMOIRE POSTE EU

PORTE INTERIEURE

CHU CHATELLERAULT

	Date	Nom
Etabli	11-10-2025	G.DARDEAU
Vérifié	11-10-2025	G.DARDEAU
Approuvé	11-10-2025	G.DARDEAU


N° PLAN

PR.CHU.C.25

INDICE : 0

FOLIO

21

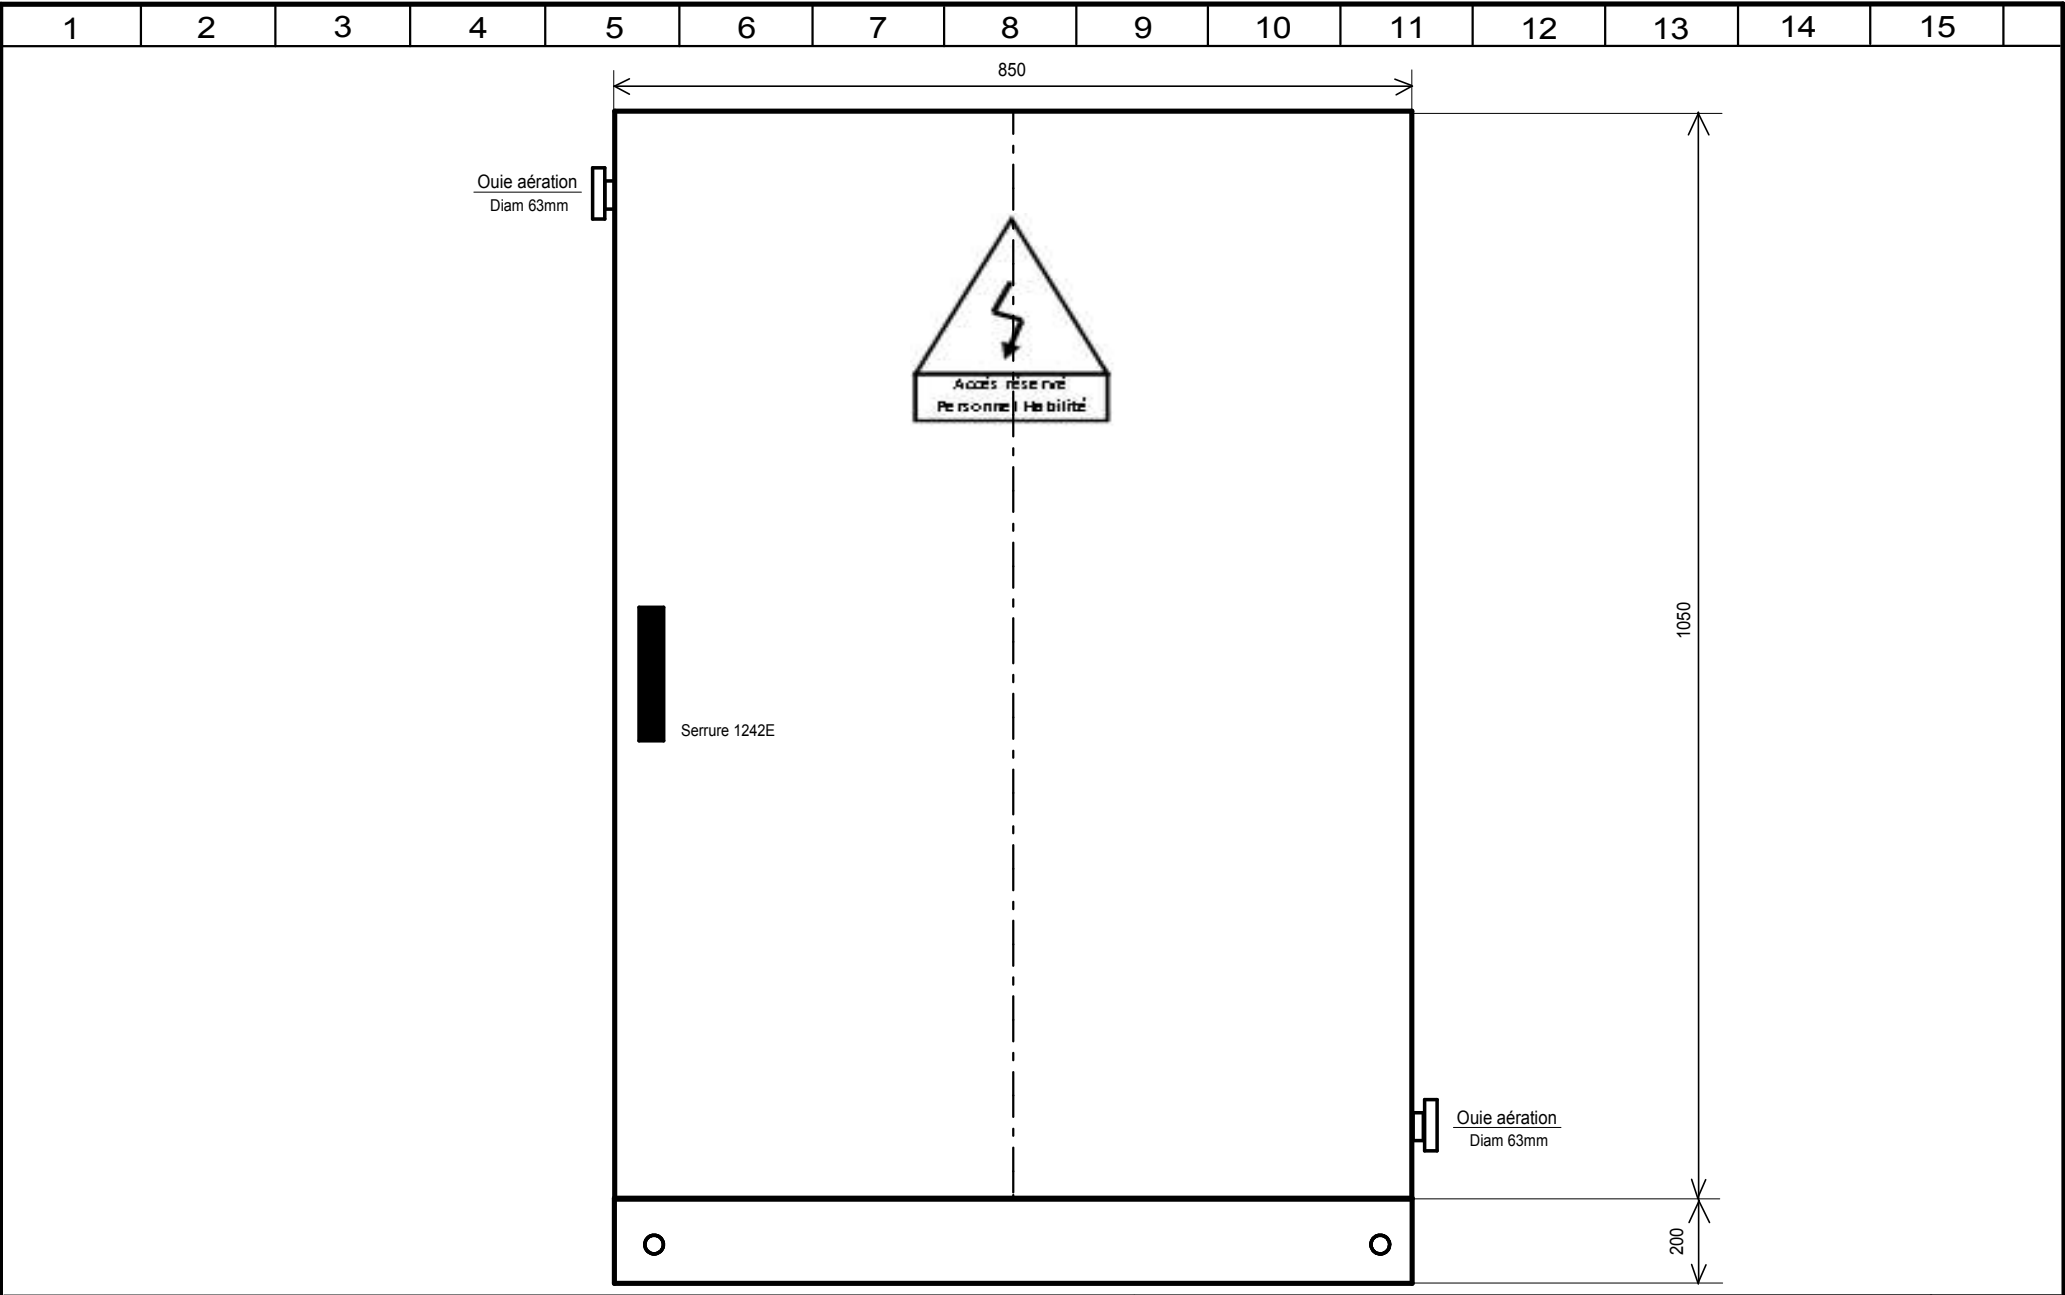

 3 CHEMIN DES CARRIERES 41 130 BILLY TEL: 02.54.75.01.79	ARMOIRE POSTE EU		CHU CHATELLERAULT			N° PLAN	FOLIO
	PORTE EXTERIEURE			Date	Nom	PR.CHU.C.25	
			Etabli	11-10-2025	G.DARDEAU	INDICE : 0	22
			Vérifié	11-10-2025	G.DARDEAU		
			Approuvé	11-10-2025	G.DARDEAU		