Cahier graphique
Lot 3
electricité - éclairage


Scénographie de l'exposition temporaire
" Au crépuscule de l'Ancien Régime.
L'affaire du collier et le cardinal de Rohan "

ATELIER
DELTAÈDRE



Allée latérale droite de la salle

Mur de droite de la salle

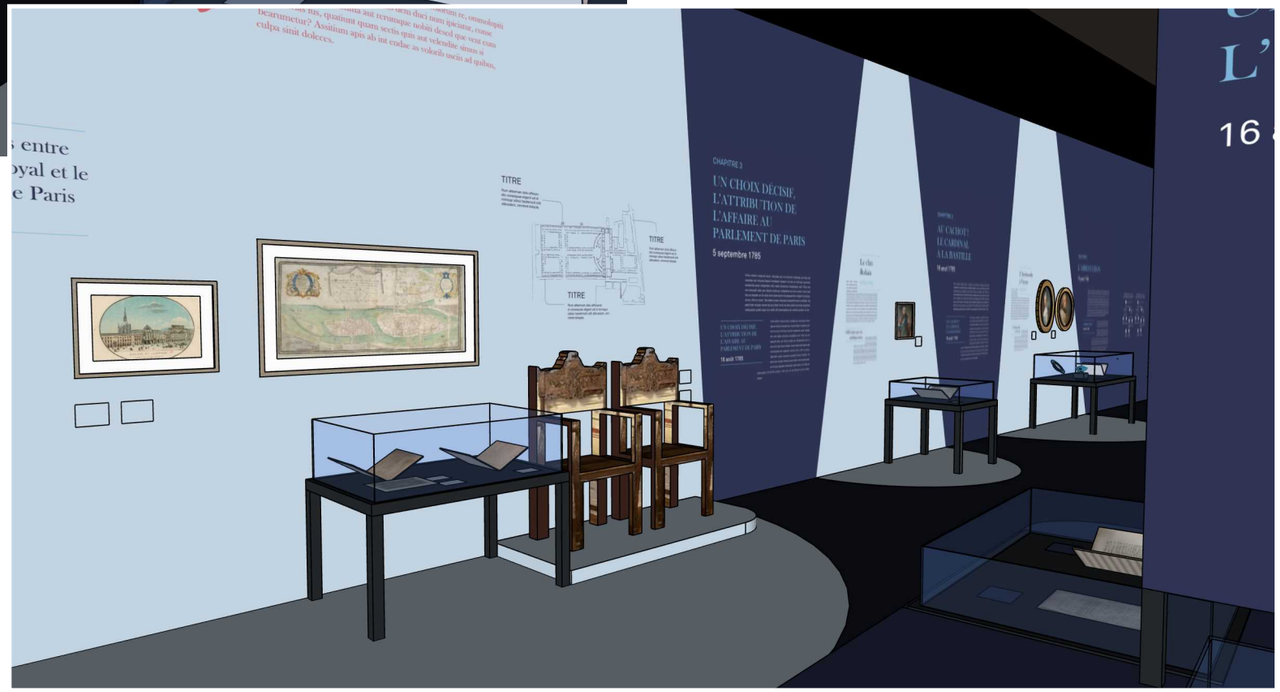




Vue du fond de salle


retour vers l'allée gauche



VUES DU PROJET APD

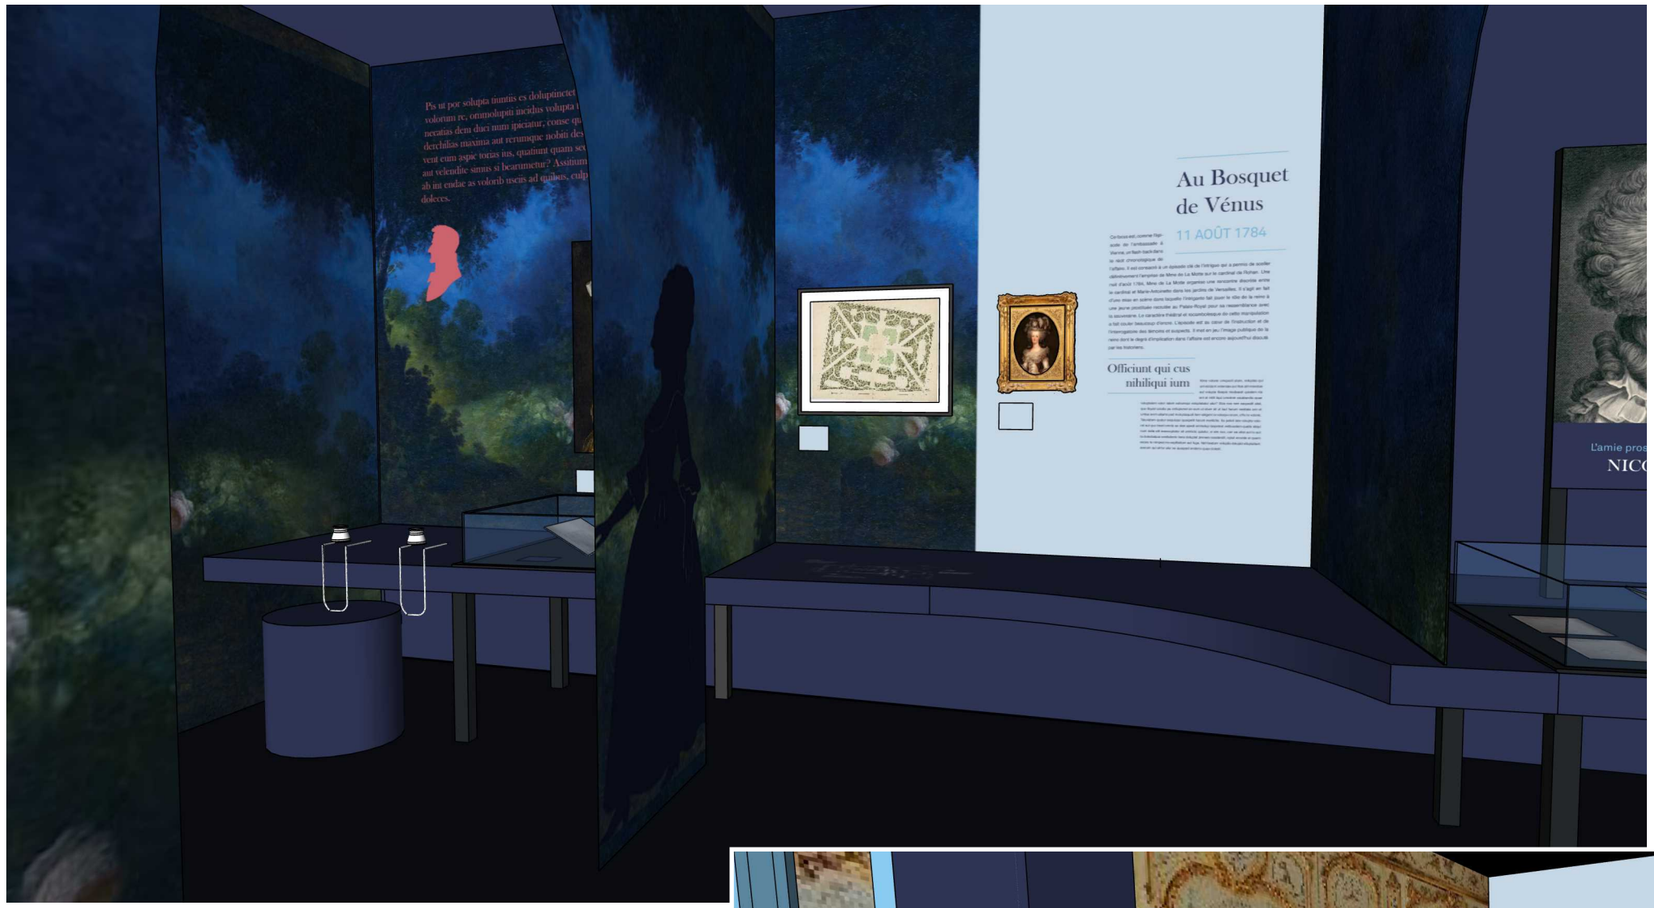


Vue de l'intérieur de la thématique "Le bosquet de Vénus"

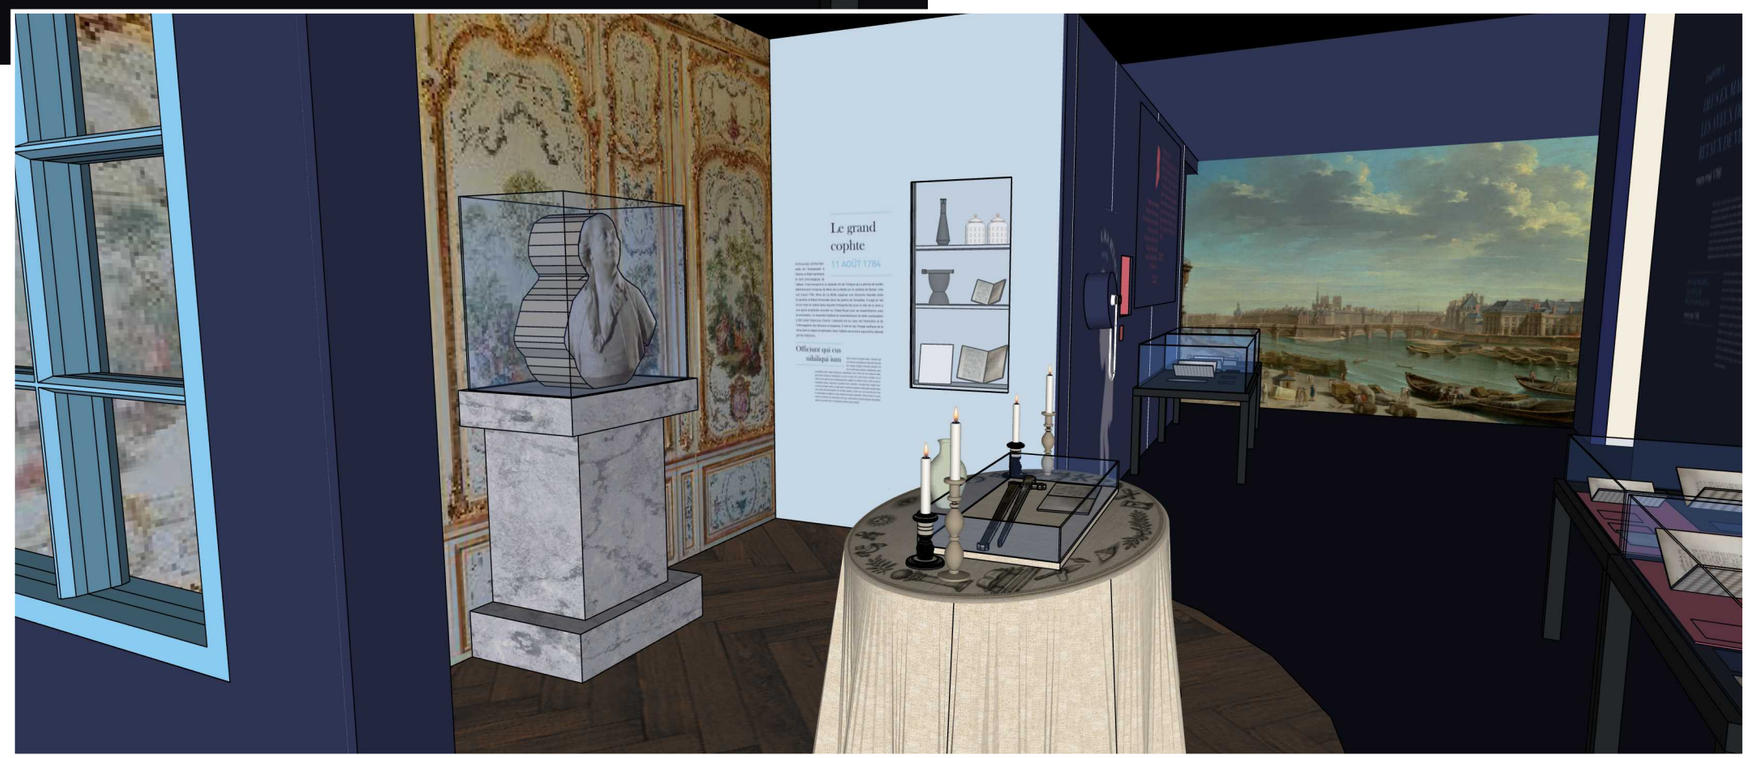

Intérieur du cabinet de Cagliostro




Chapelle côté droit

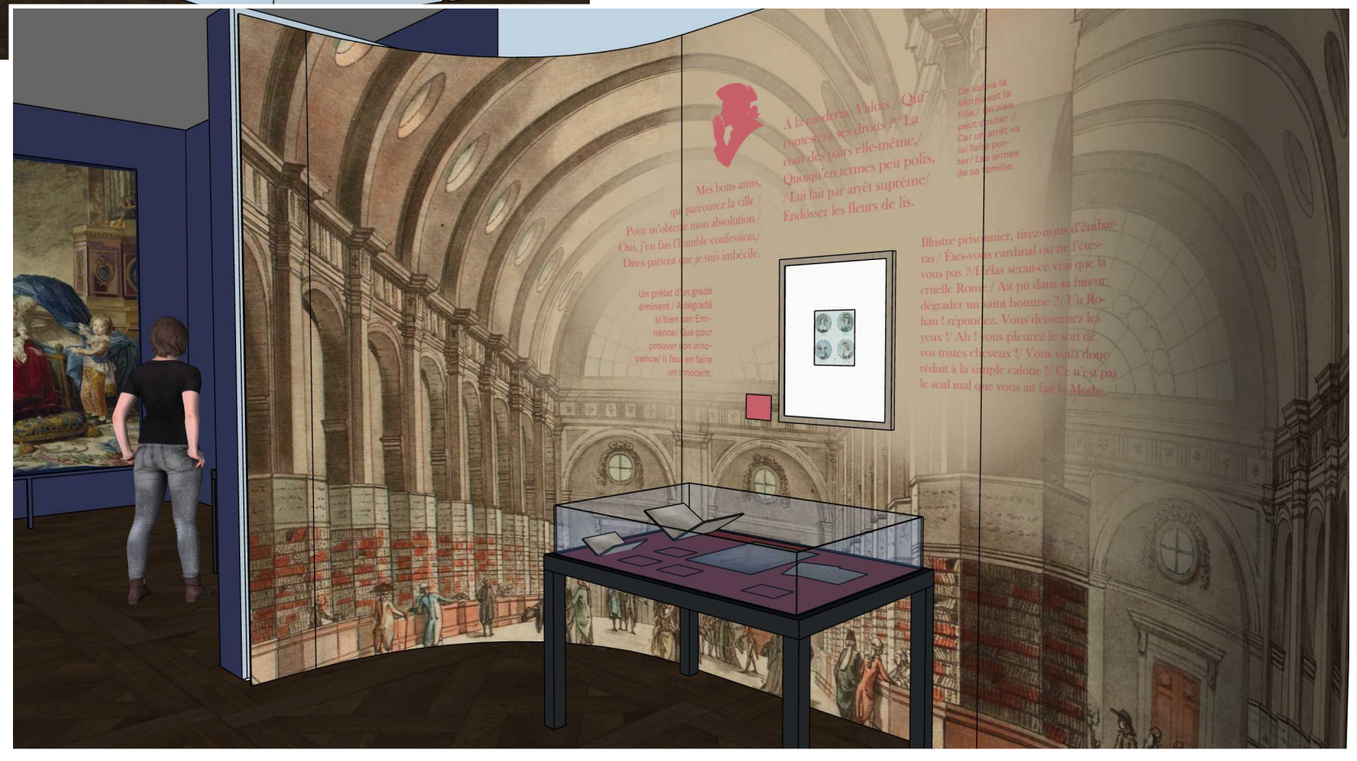

Chapelle côté gauche

Pour rappel, la salle des gardes est déjà équipée d'un plafond technique à 580cm du sol (barres transversales, structure échelle des ponts lumières) et la chapelle est déjà équipée de 3 rails 3 allumages à une hauteur de 365 cm.

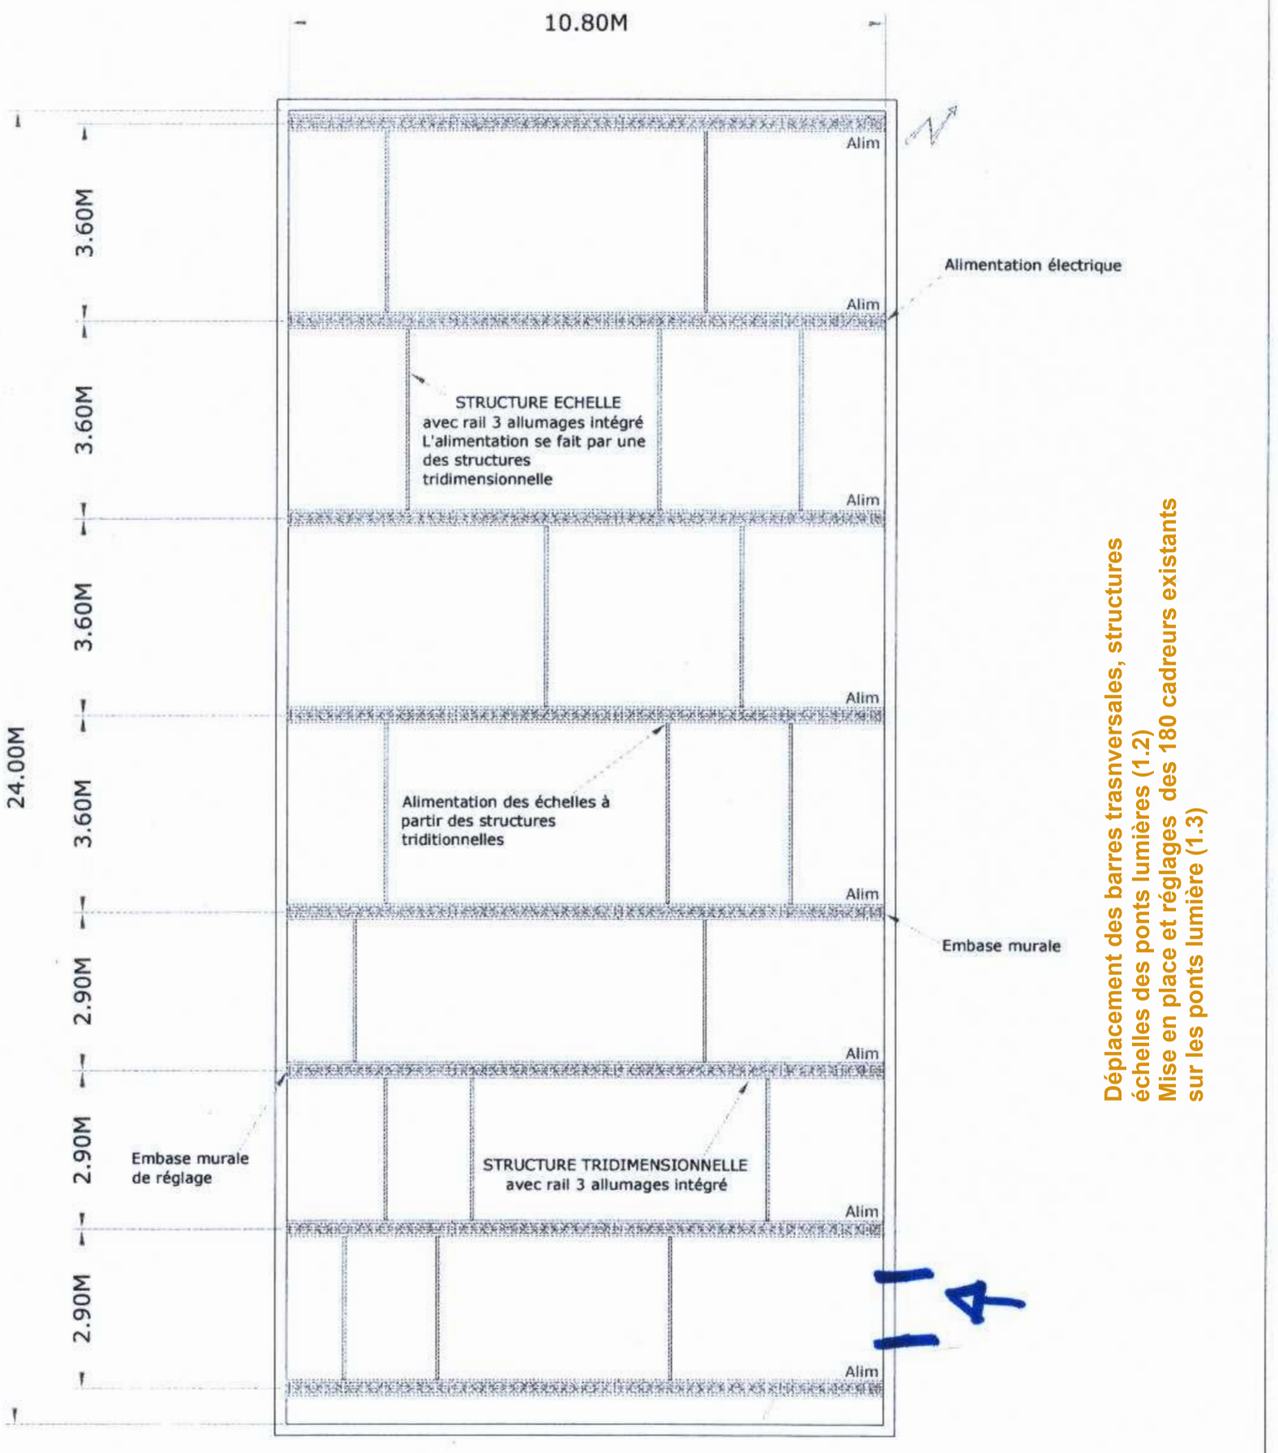


SALLE DES GARDES

Implantation des structures d'éclairages

V1/1	le 4 janvier 2008

BIG BANG

29, rue Gutenberg - ZI de la Marinière - 91070 BONDOUFLE - Tel : 01.60.86.94.00 - Fax : 01.60.86.31.62

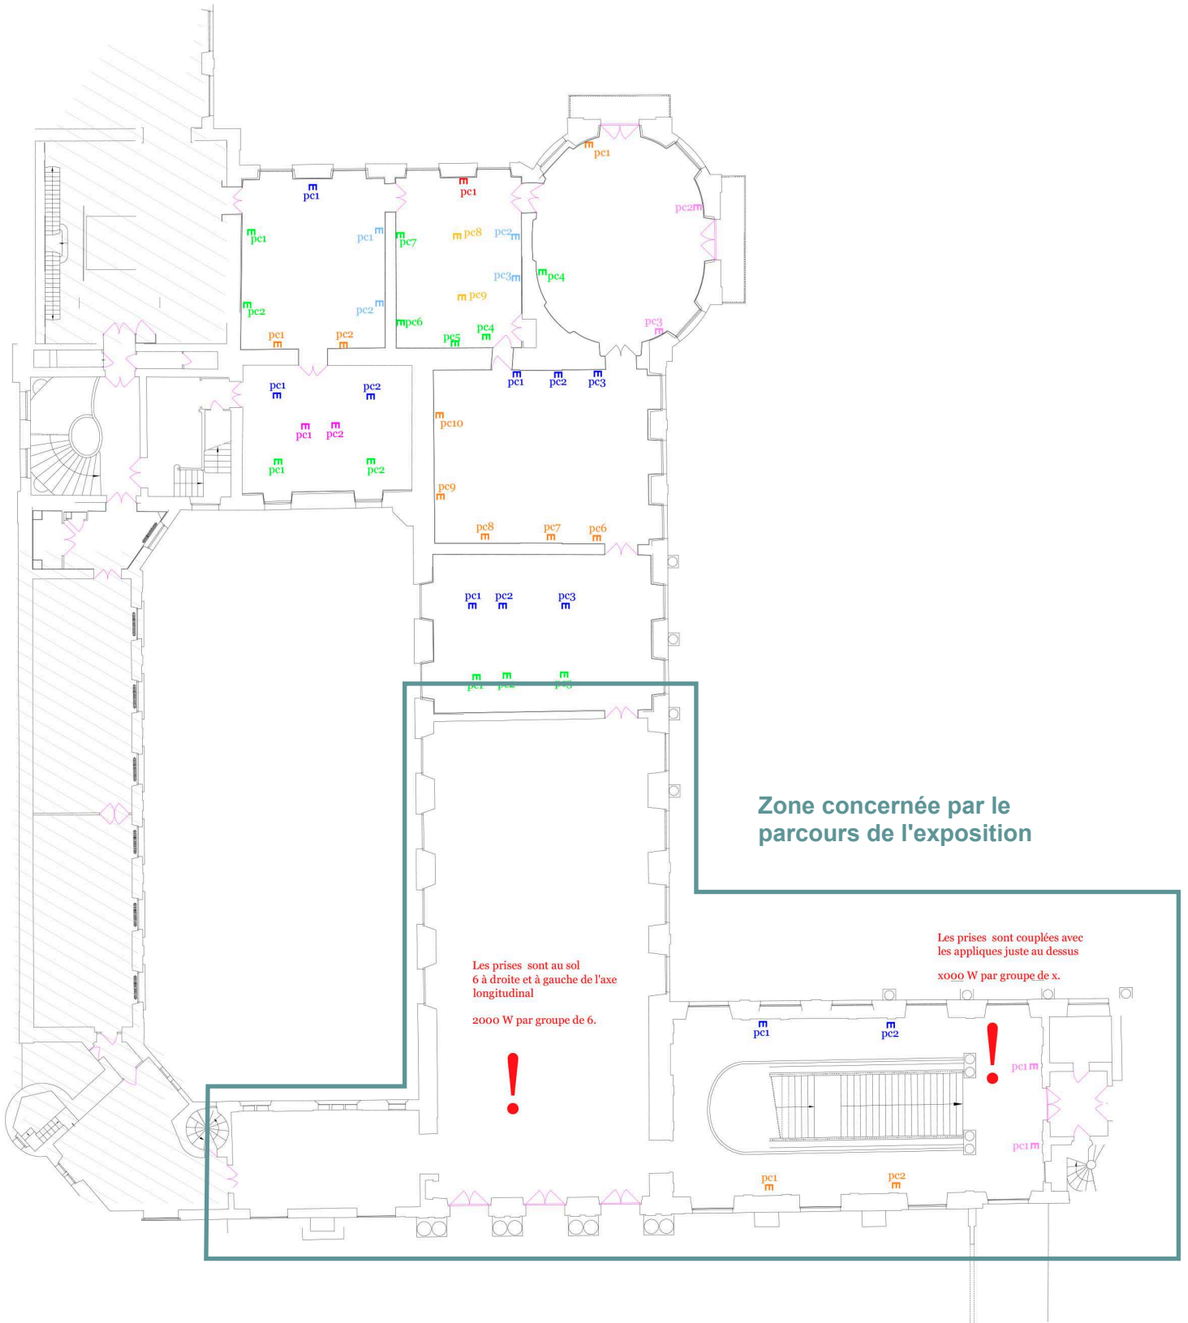

PLAN TECHNIQUE

Prises de courant
Points d'eau

Légende
(commune à chaque plan)

- Armoire électrique
- Prises électriques — même couleur = même circuit = 3000w
- Branchement forain — Triphasé = 32 amp - monophasé = 16 amp
- Prises non rattachées à la terre
- Point d'eau (eau potable / eau non potable)
- Bouche d'incendie
- Extincteur (à eau / à poudre)
- Stationnement autorisation exceptionnelle
- Stationnement interdit
- Bande de roulement
- Passage pompier — Ne pas stationner ou entreposer du matériel
- Zone de circulation de secours — Ne pas encombrer de matériel
- 1 — Place assise - Numéro de rang
- Attention — Les dimensions des ouvrants ont été prises en tenant compte du passage d'encombrants volumineux. Il a été déduit, par exemple, de la dimension réelle, l'épaisseur d'une poignée ou en hauteur la présence d'une BAES, etc ..... Pour les doubles portes, c'est le passage le plus petit qui est mentionné.

Alimentation electrique des bornes sonores BS à réaliser (1.4)

Eclairage int. des vitrines niches avec des bandes de Led (2.2)

Eclairage int. de la vitrine costume (Loupis) (1.5 et 2.6)

Projections silhouettes personnages avec gobos (2.3)

Espace avec ambiance lumineuse colorée (2.4)


Mise en place des chandeliers/bougoirs avec système d'éclairage bougie Led (2.5)

Plan général - échelle 1/100



1.5 Vitrine costume




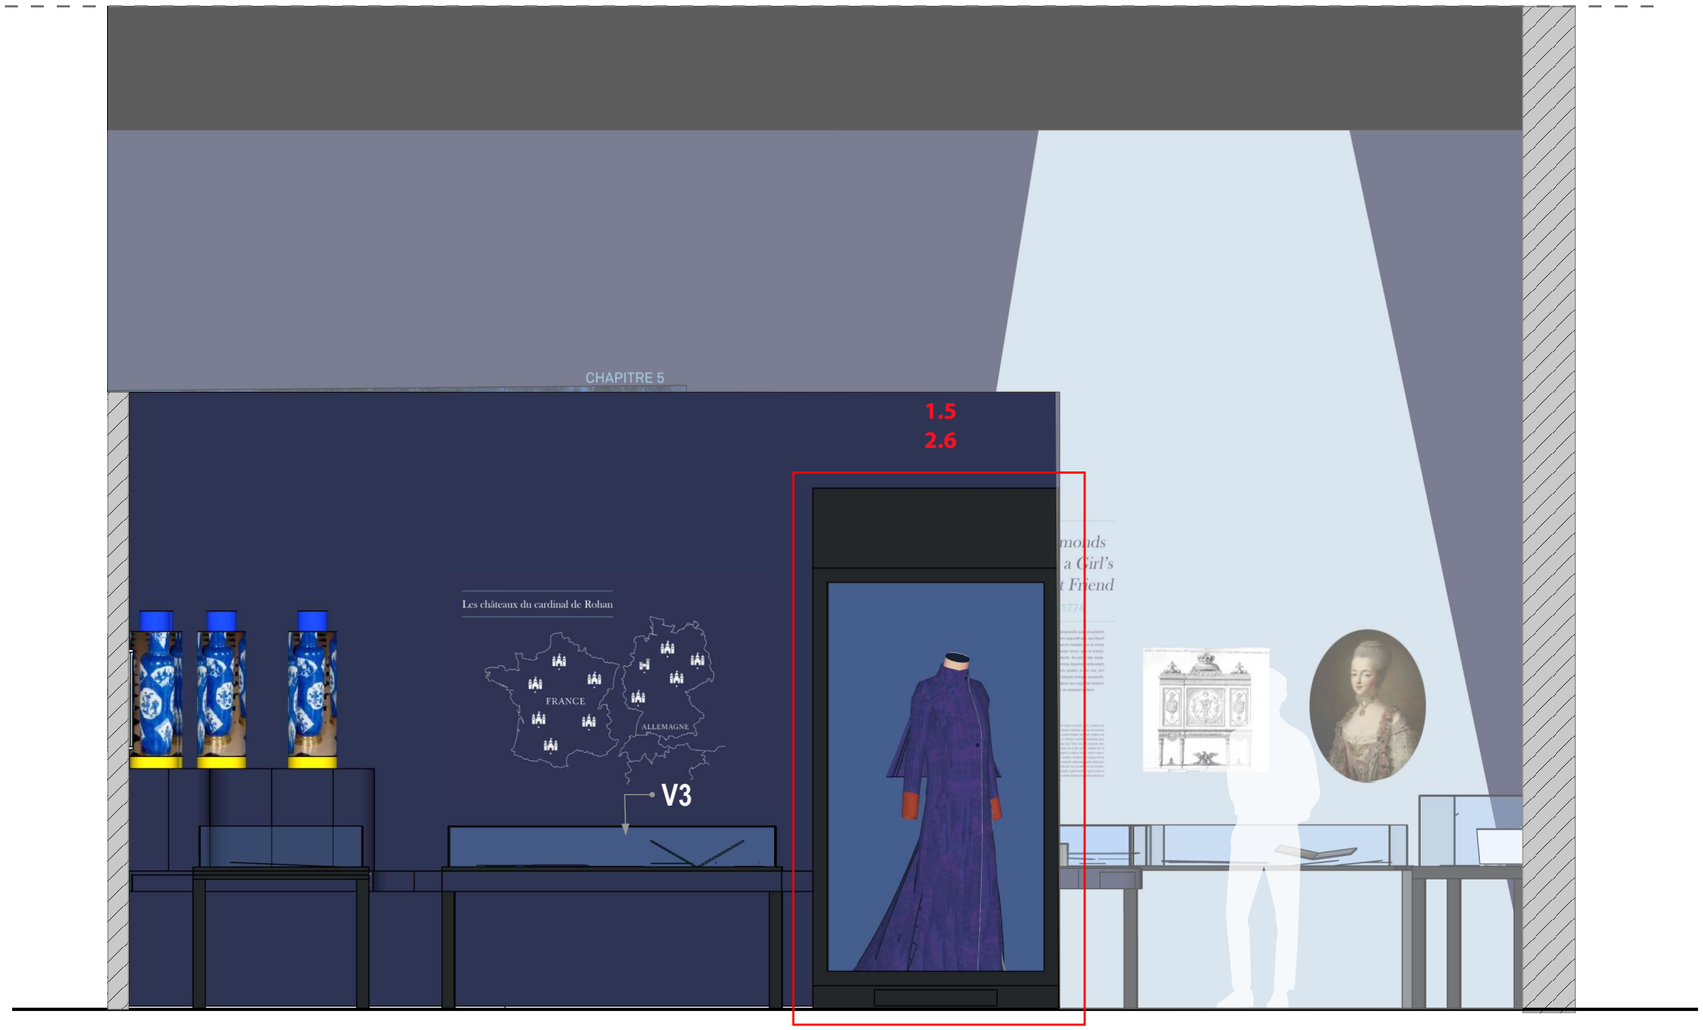


Elévation 3 - échelle 1/30

1.5 Vitrine costume




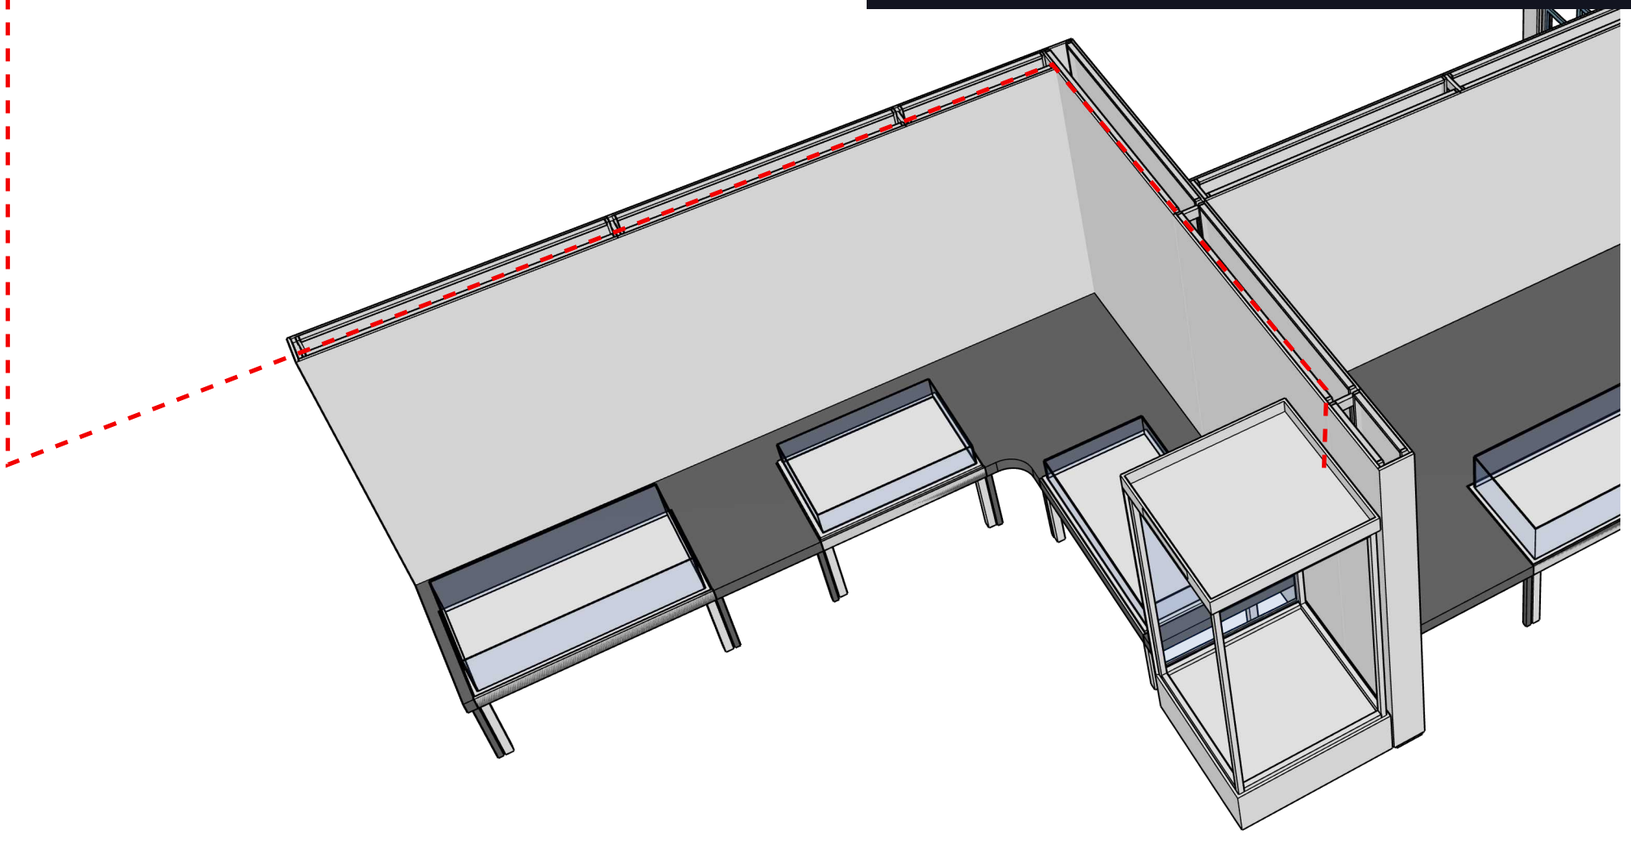


2.2 vitrine niche N2 et N3

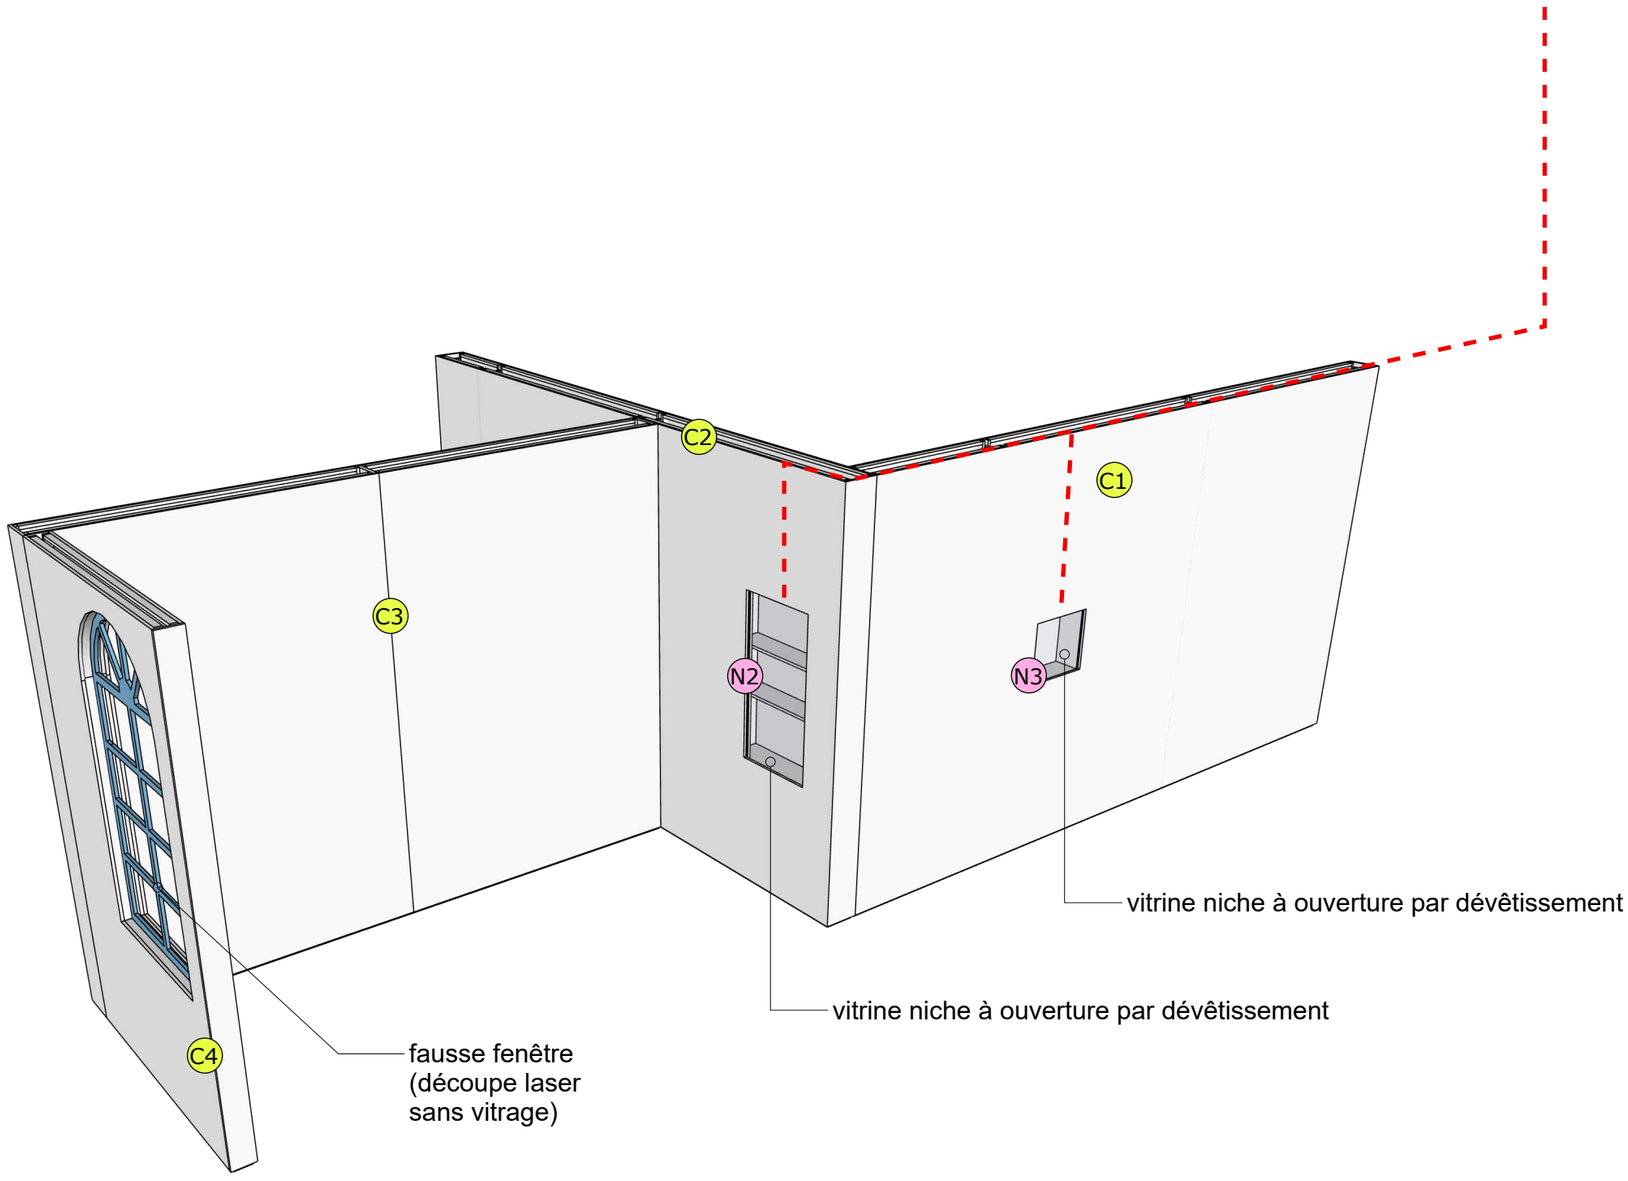

2.2 vitrine niche N1 « collier »

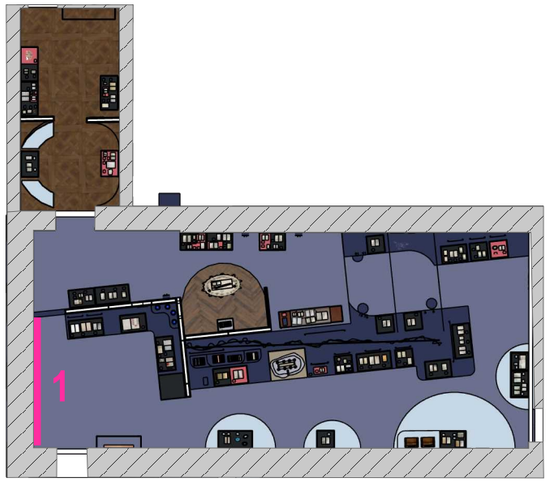


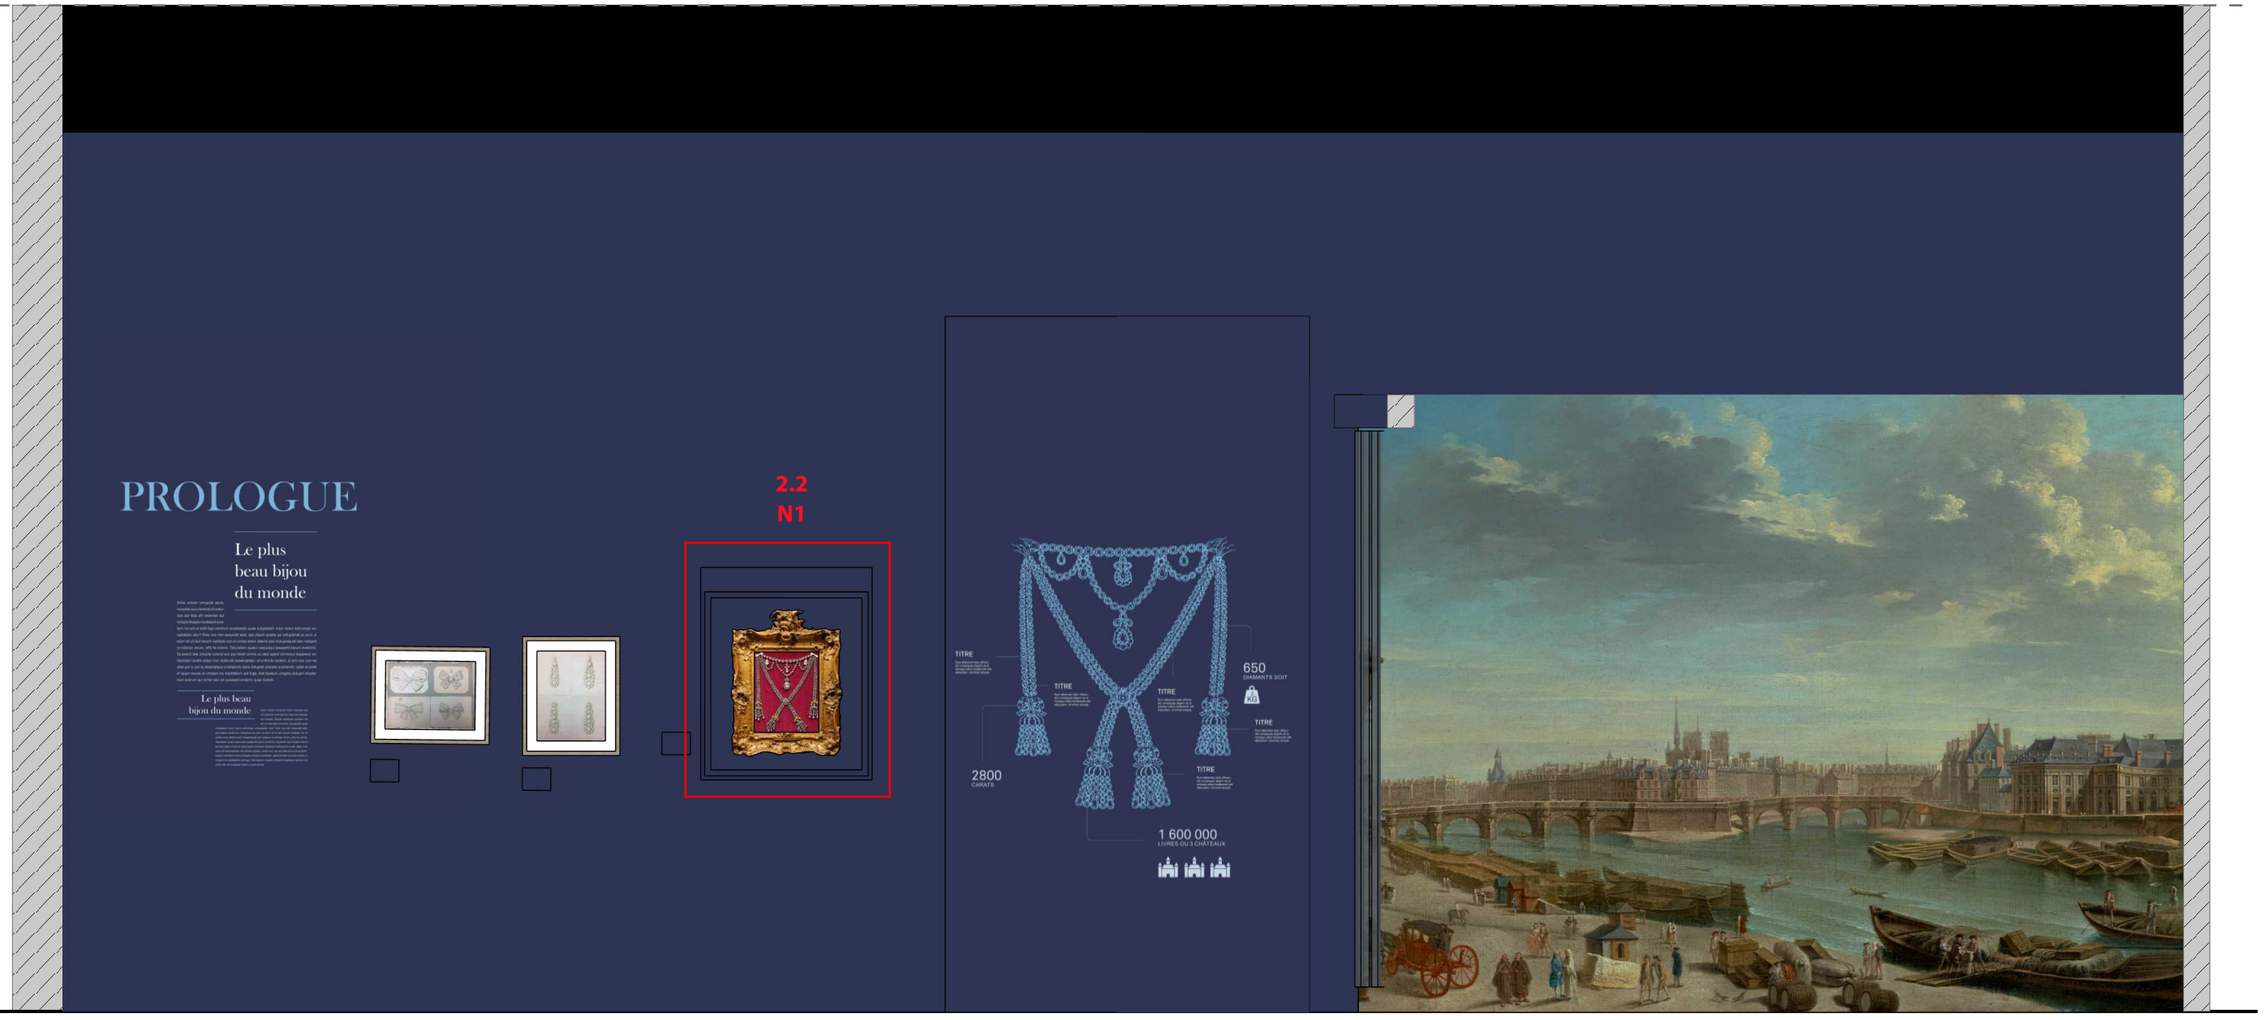


Elévation 1 - échelle 1/30

2.2 vitrine niche N1 « collier »


N Niche mélaminé (intérieur) 19 mm

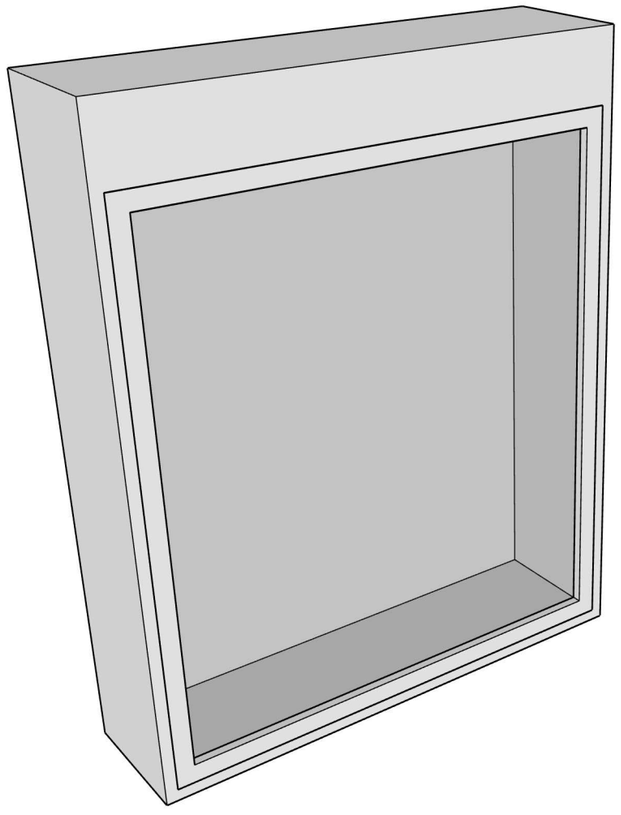

Vue 3D de la niche 1

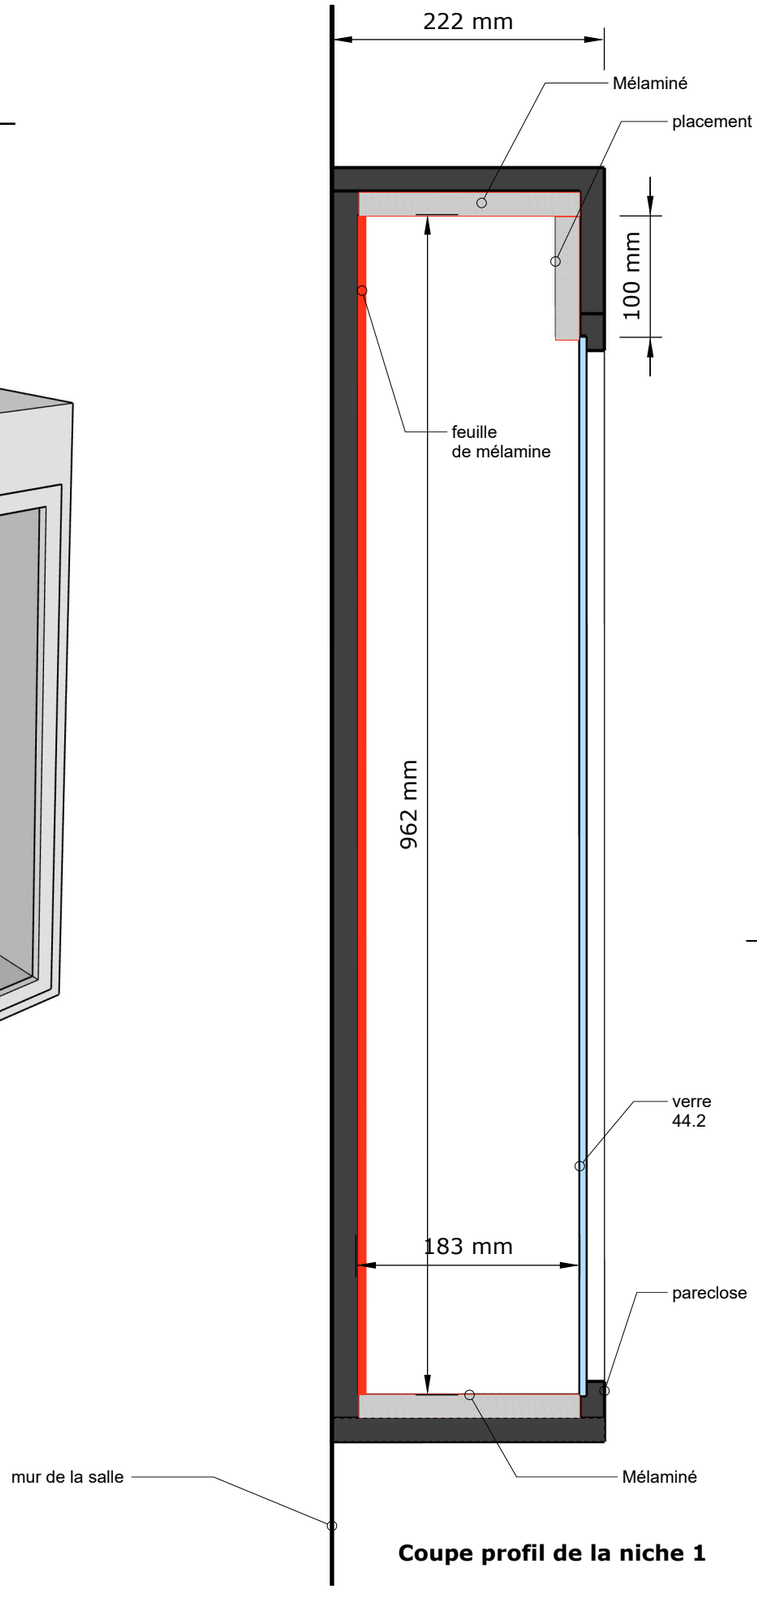



Coupe profil de la niche 1

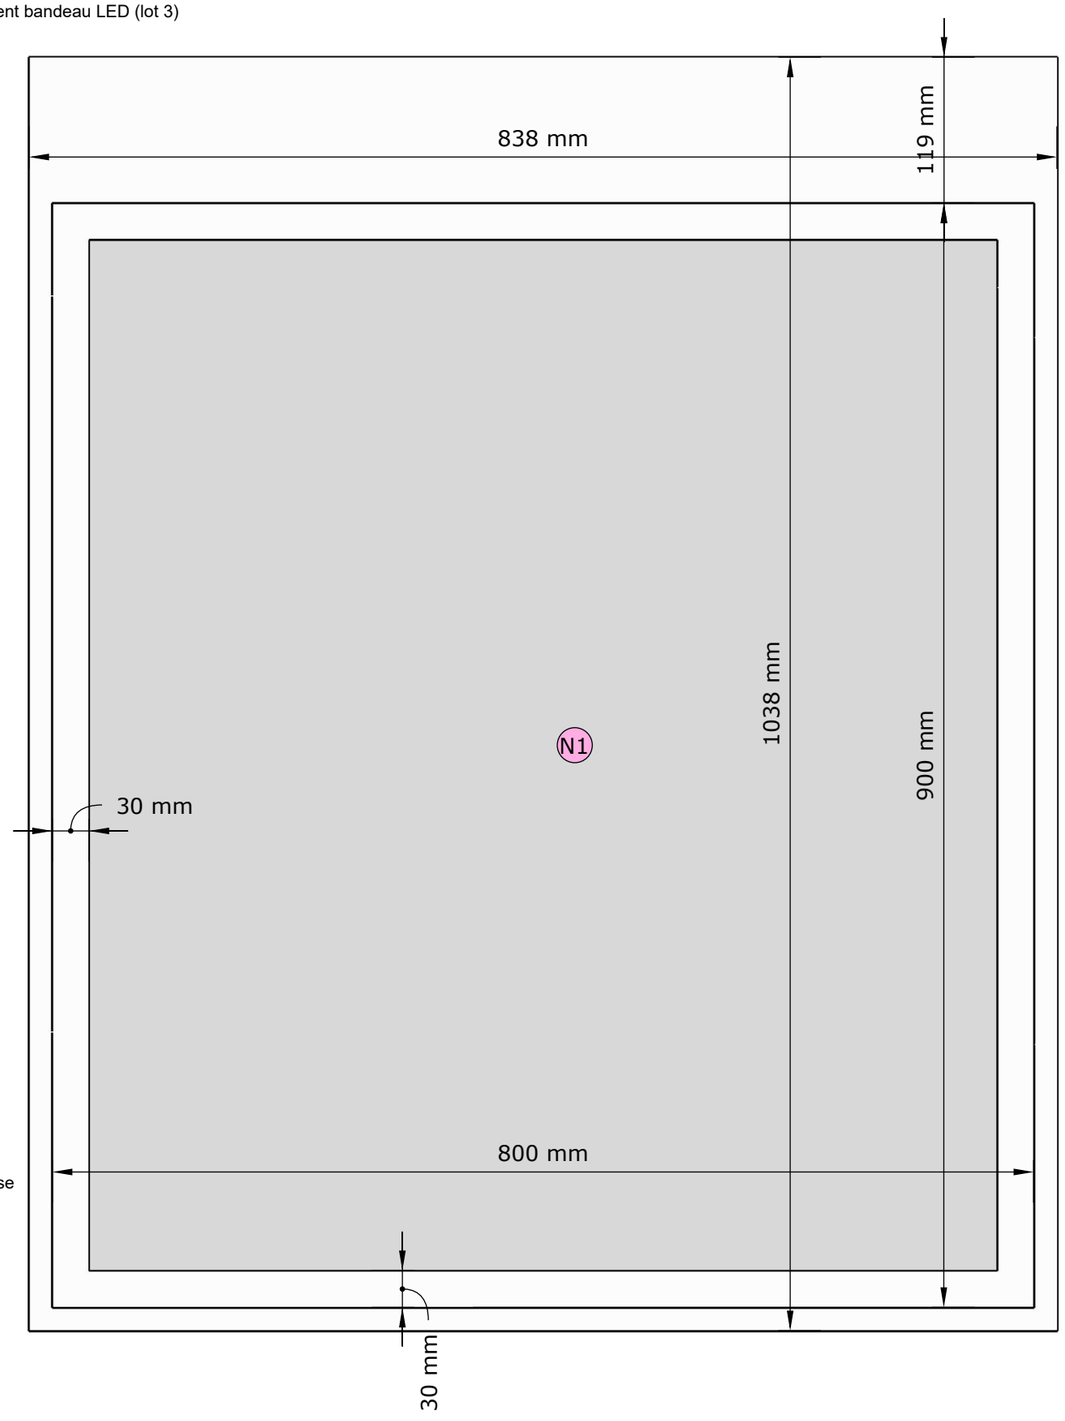

Elévation face de la niche 1

2.2 vitrine niche N2 « Cagliostro »

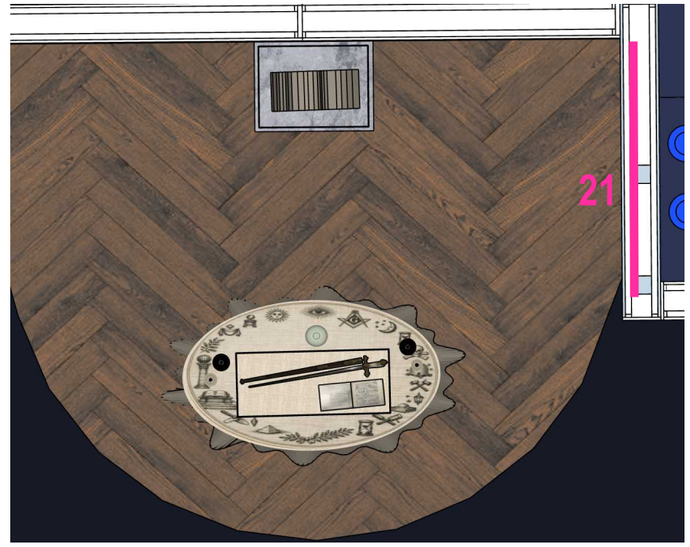

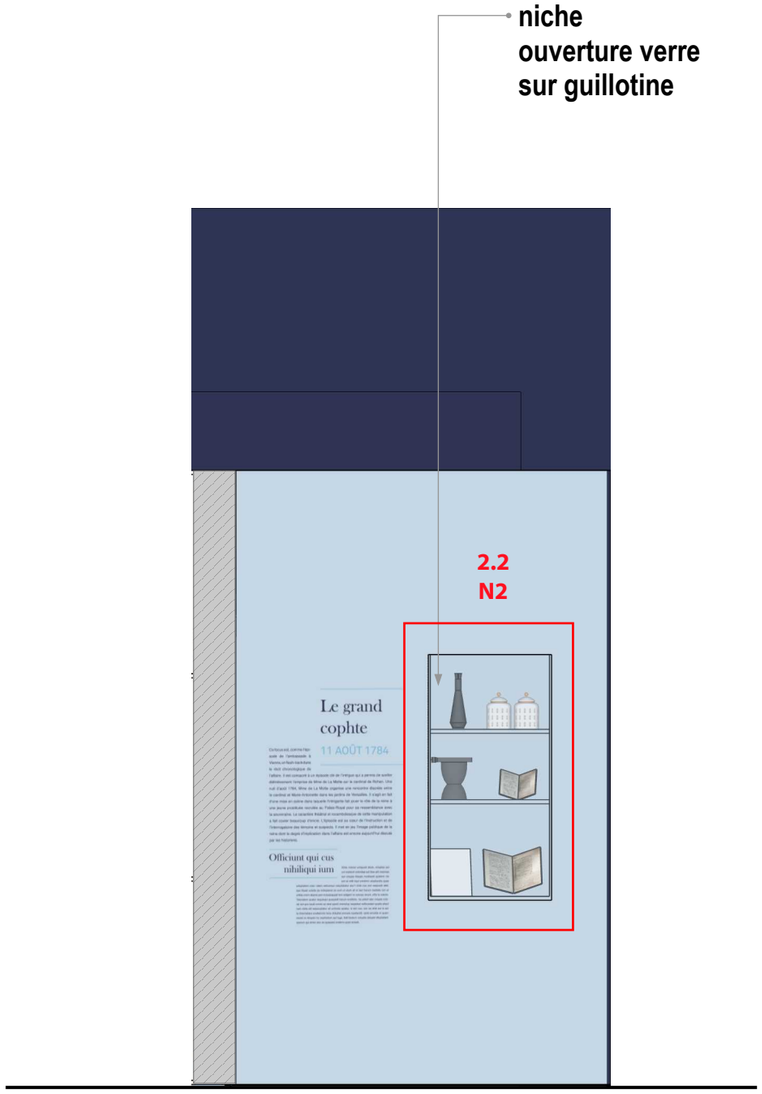


Elévation 21 - échelle 1/30




2.2 vitrine niche N2 « Cagliostro »


C Cimaise MDF 19 mm M1

N Niche mélaminé (intérieur) 19 mm

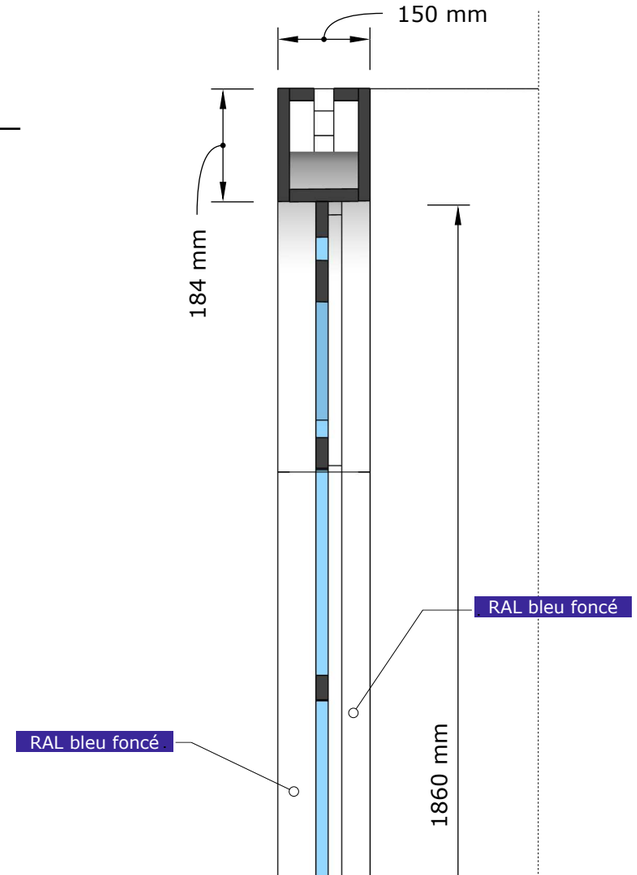

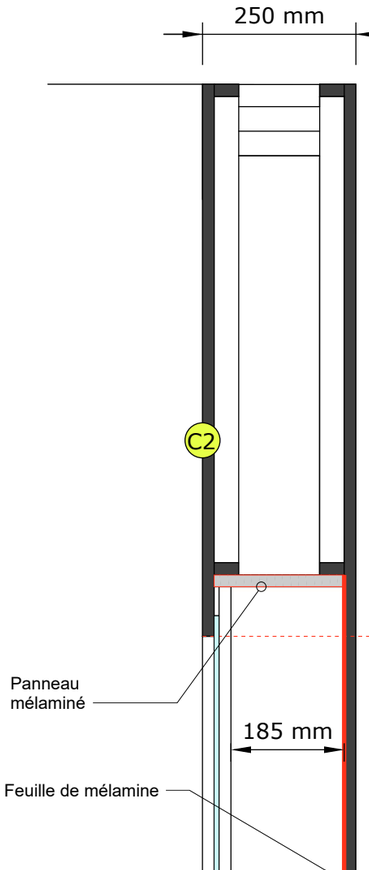



Plan coupé echelle 1/10 N2

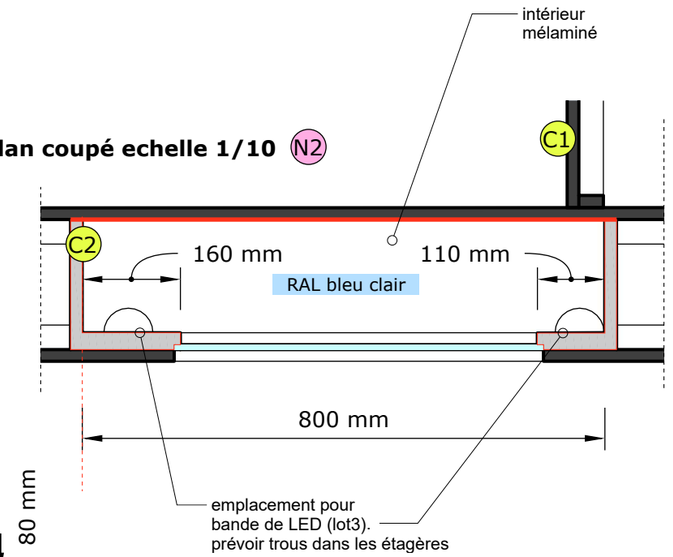


fenêtre découpe laser


détail echelle 1/5

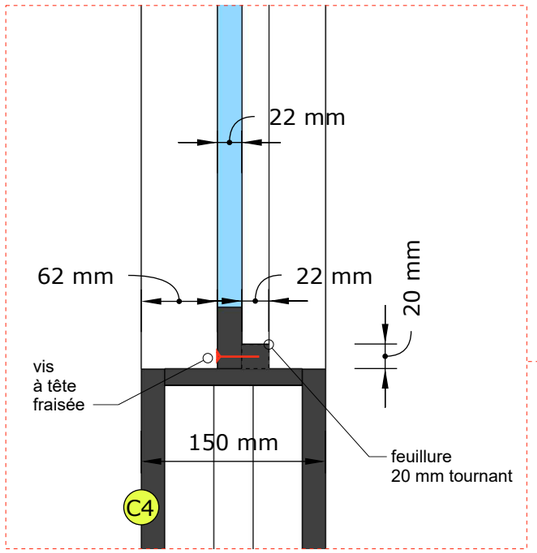

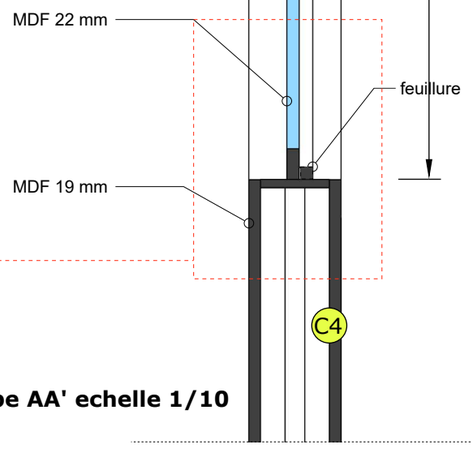

Coupe AA' echelle 1/10

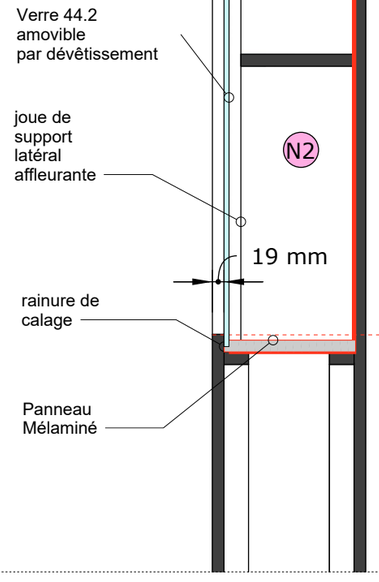

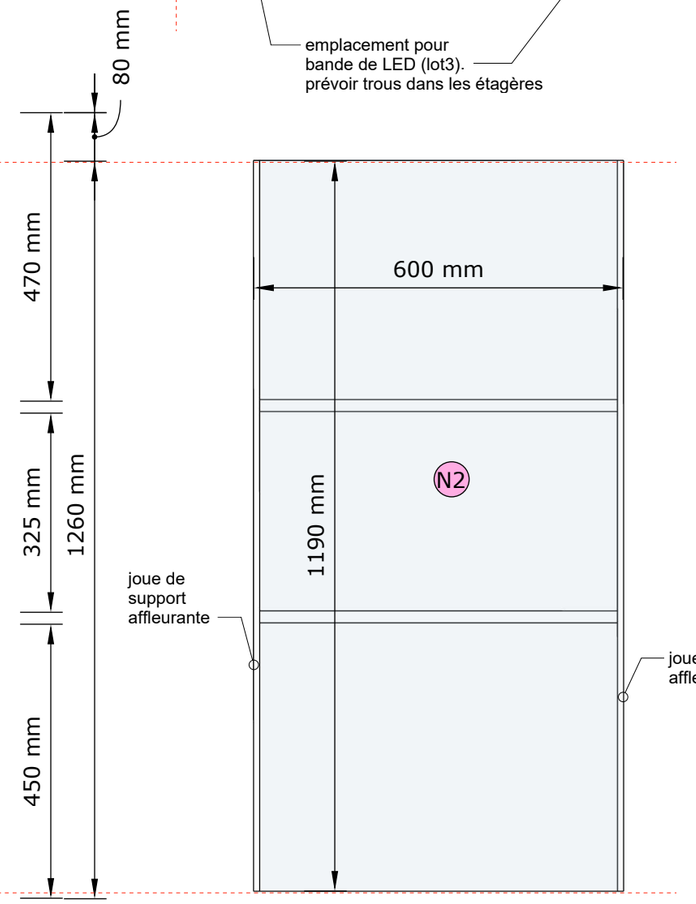


Elévation echelle 1/10

RAL bleu clair

Coupe BB' echelle 1/10

2.2 vitrine niche N3 « éventail »

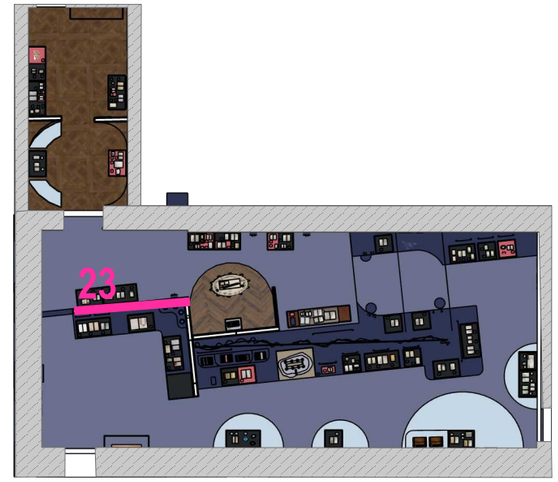




Elévation 23 - échelle 1/30

2.2 vitrine niche N3 « éventail »

C Cimaise MDF 19 mm M1


N Niche mélaminé (intérieur) 19 mm

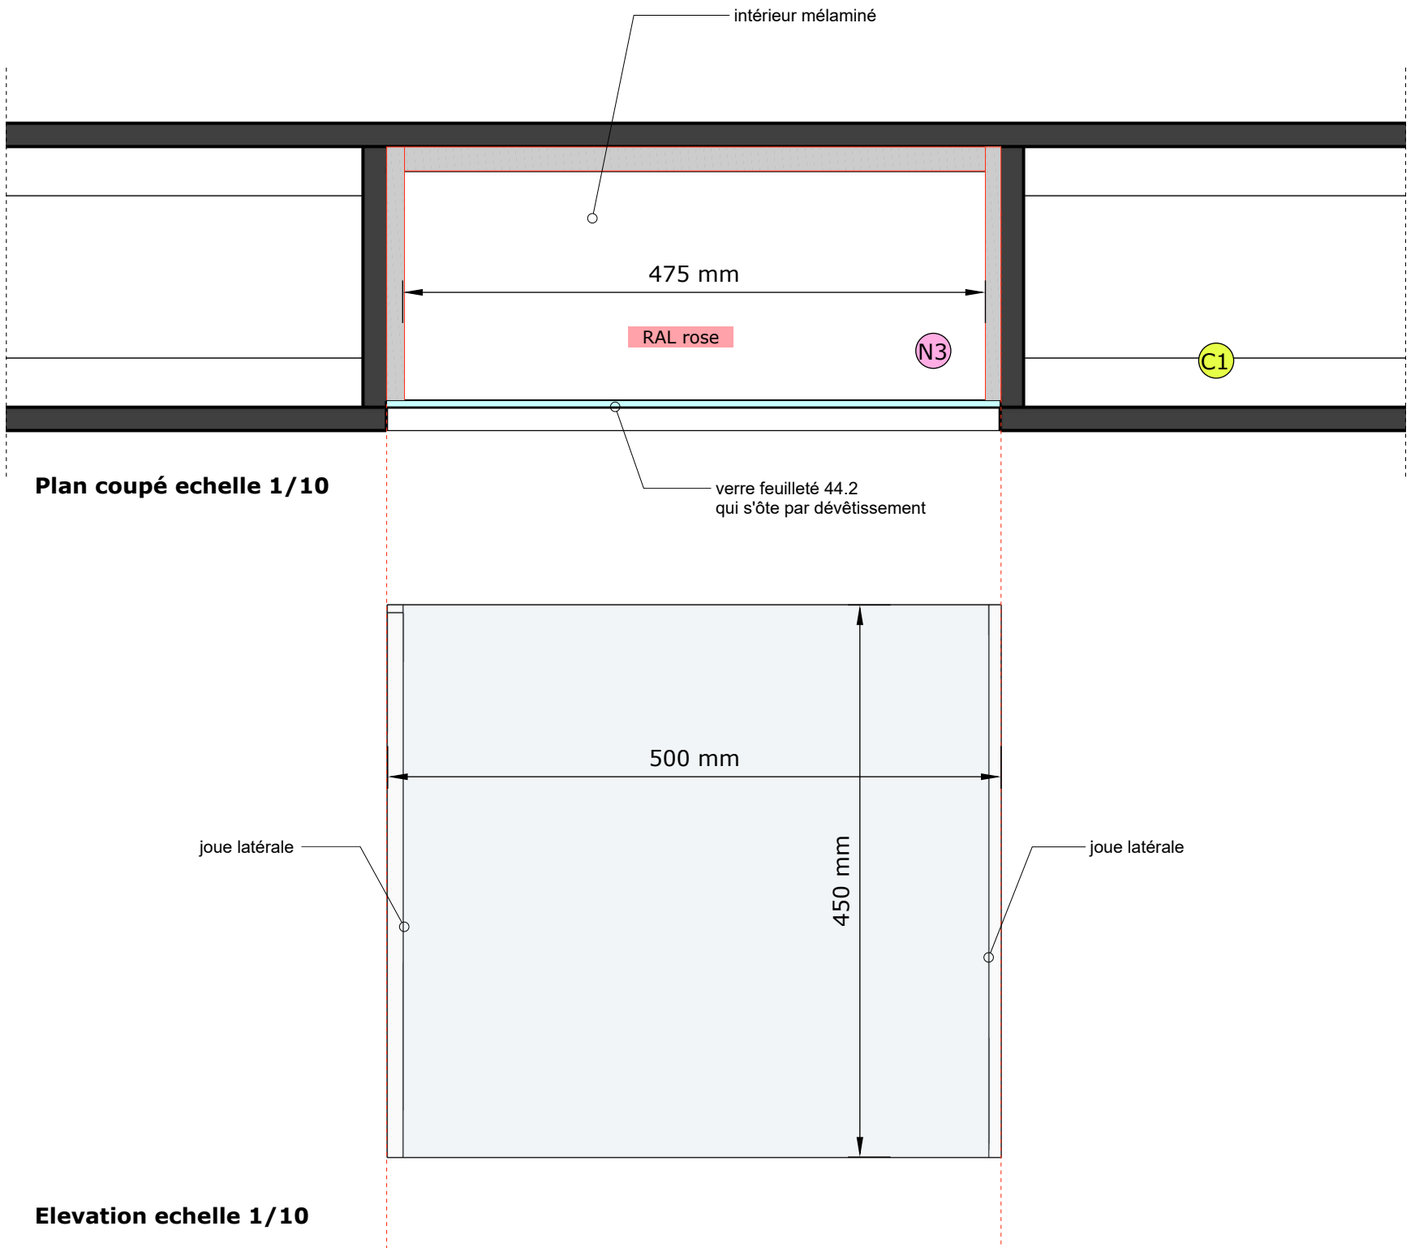

Plan coupé echelle 1/10


Elevation echelle 1/10

Coupe profil echelle 1/10

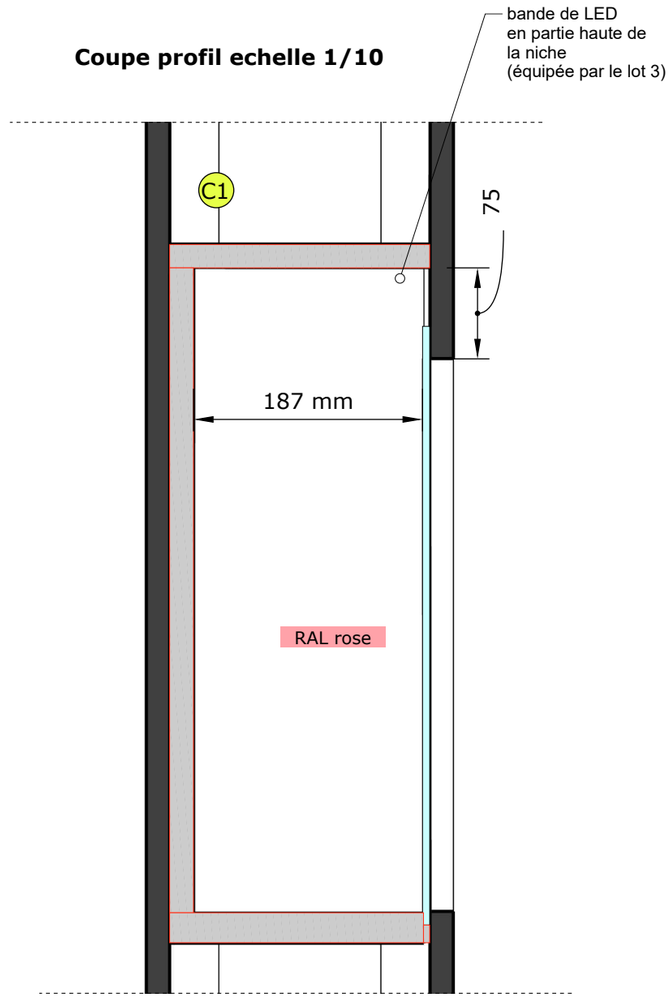




Vue bosquet de Vénus 1

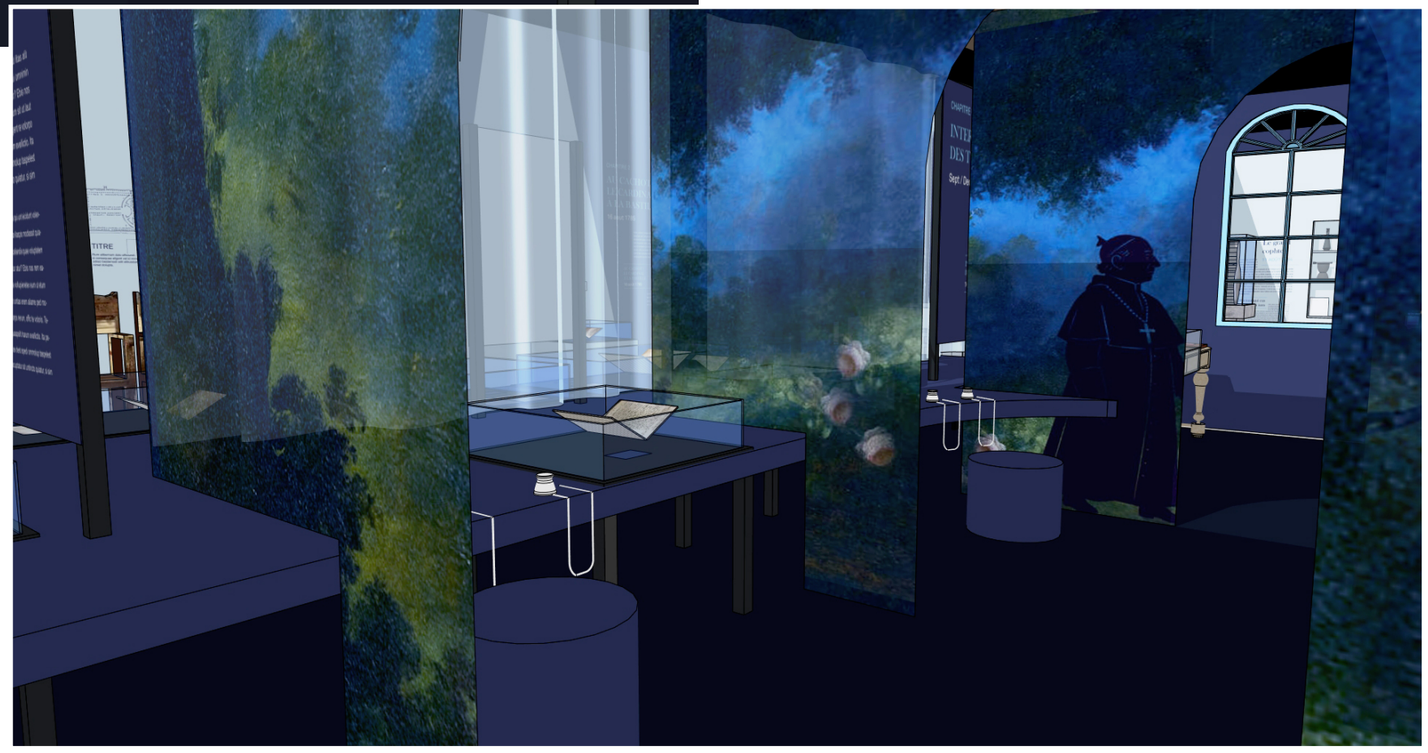

Vue bosquet de Vénus 2

1.4 BS 1, BS 2, BS 3

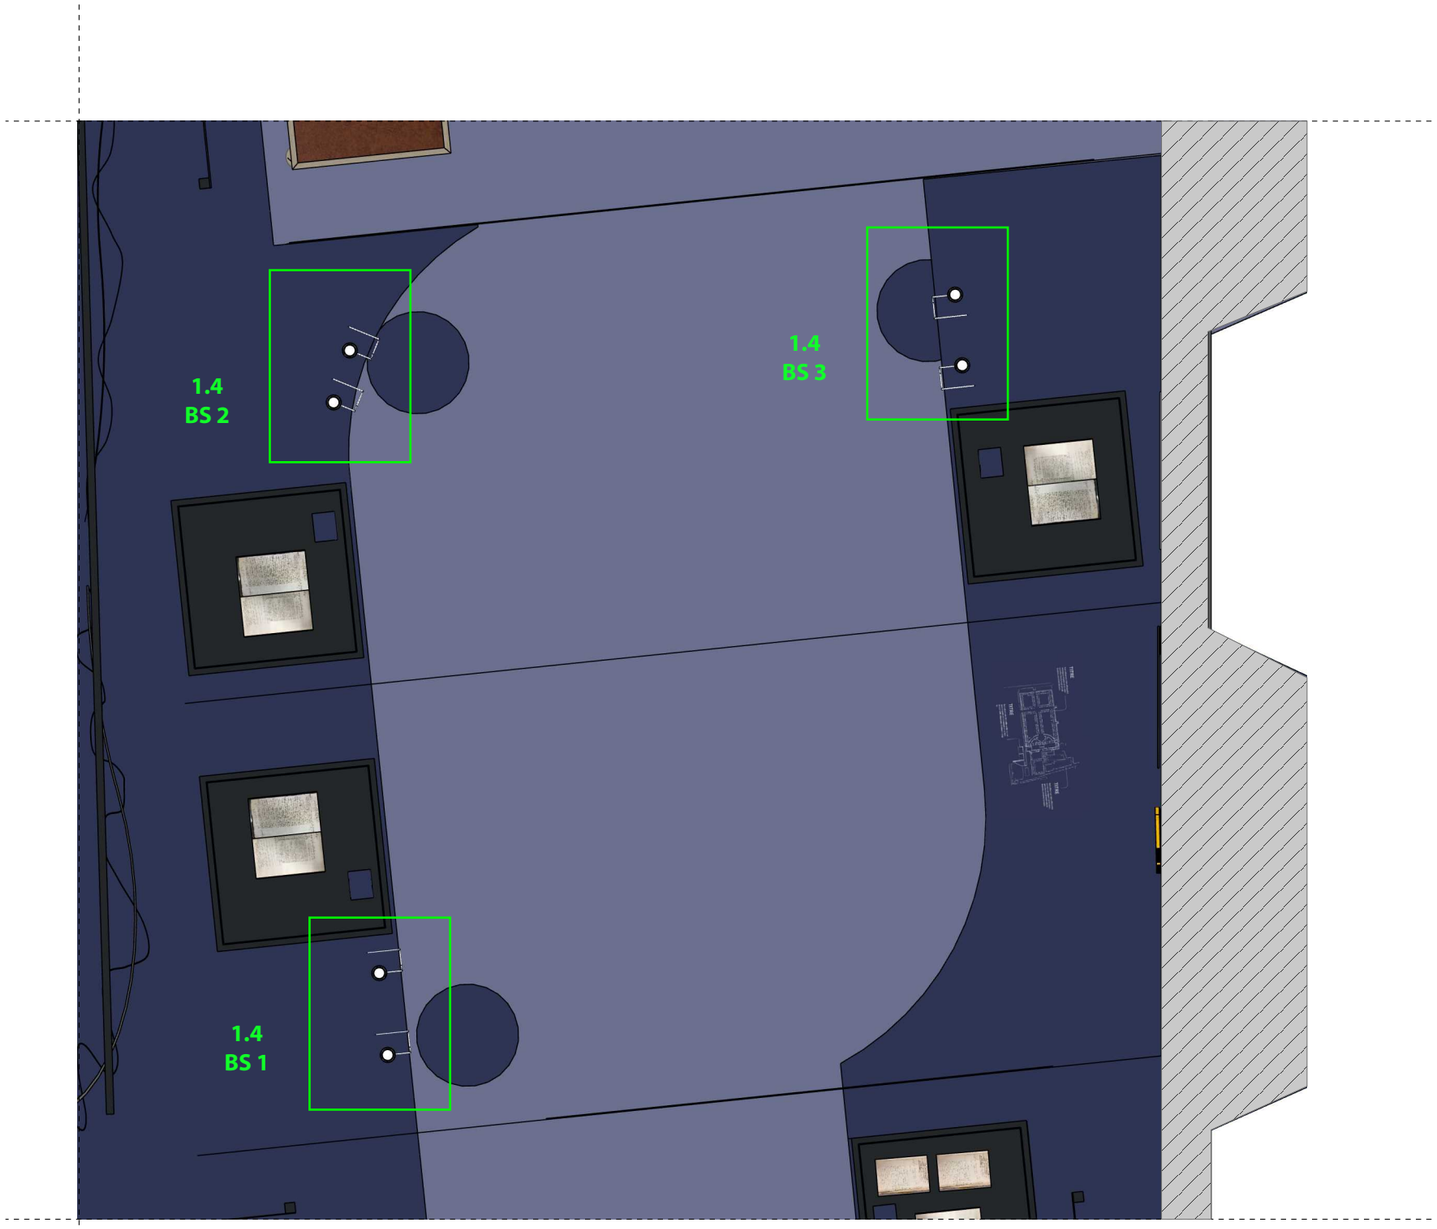

Plan du "bosquet de Vénus" - échelle 1/30

1.4 BS 54 BS 5







Elévation 18 - échelle 1/30

adhésif

1.4 BS 6

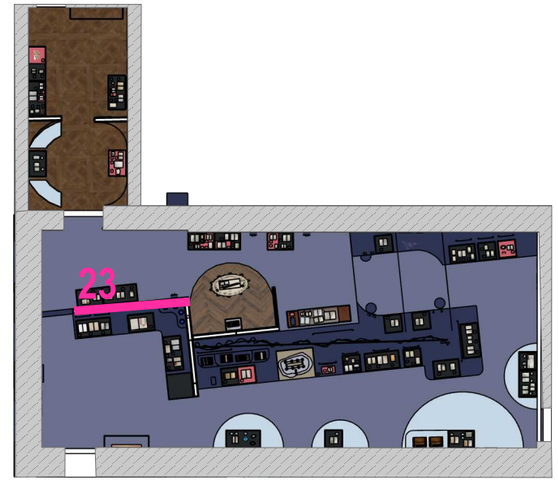

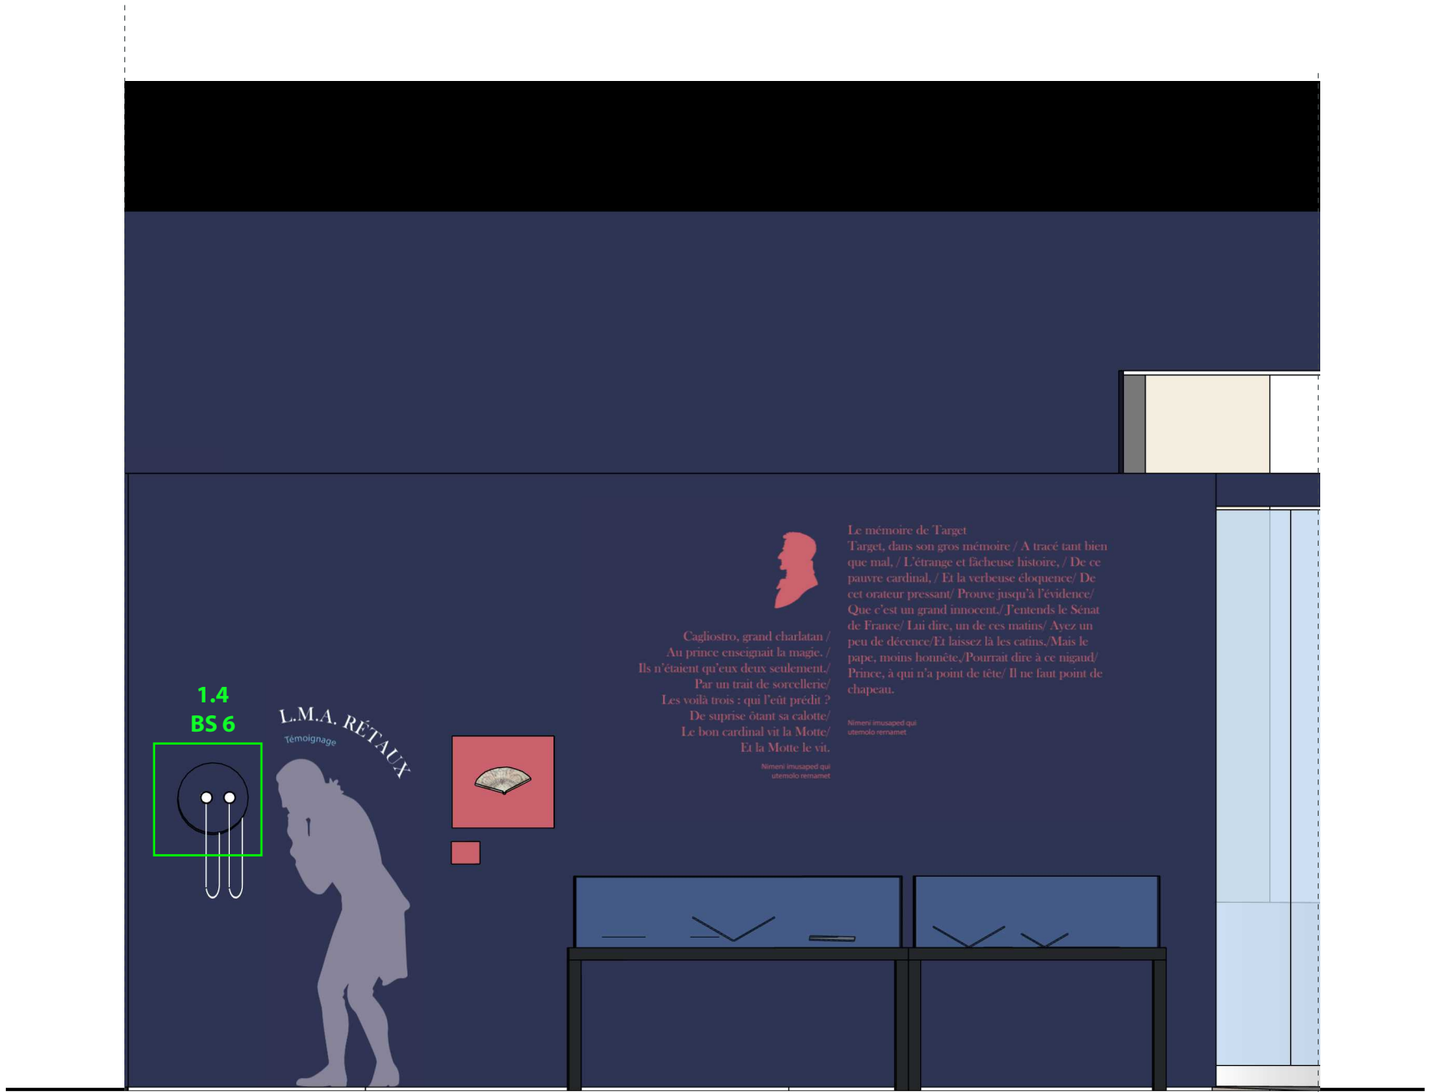


Elévation 23 - échelle 1/30

2.3 Gobos




Vue salle 1

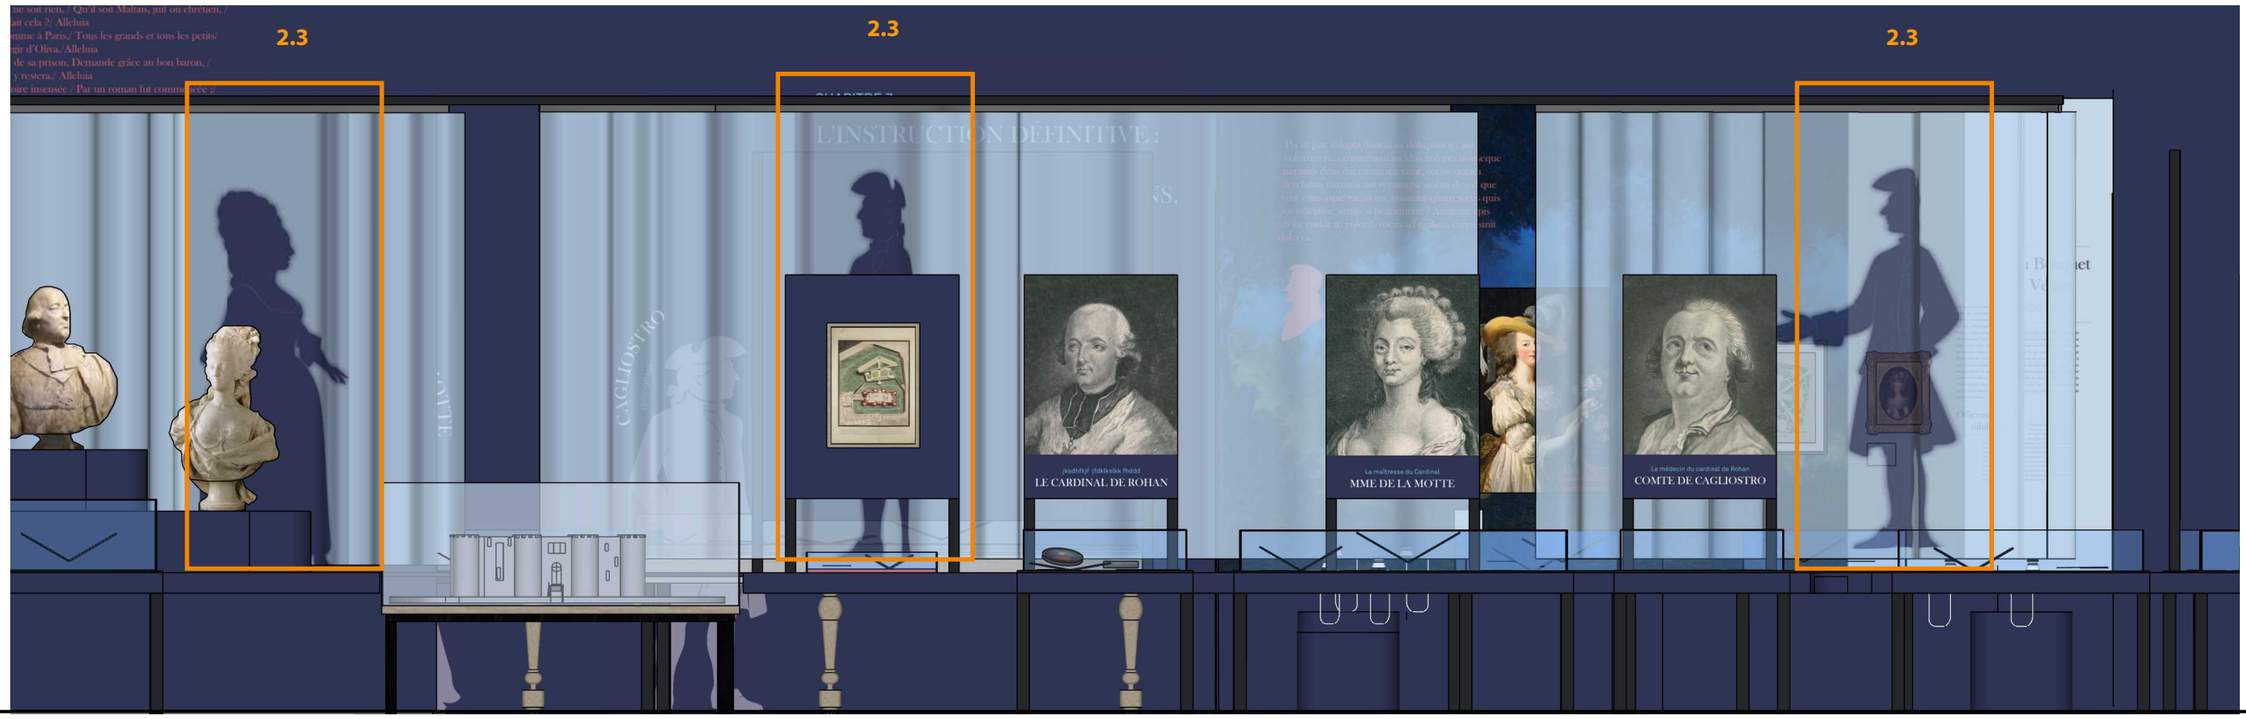


2.3 Gobos

R Rideau

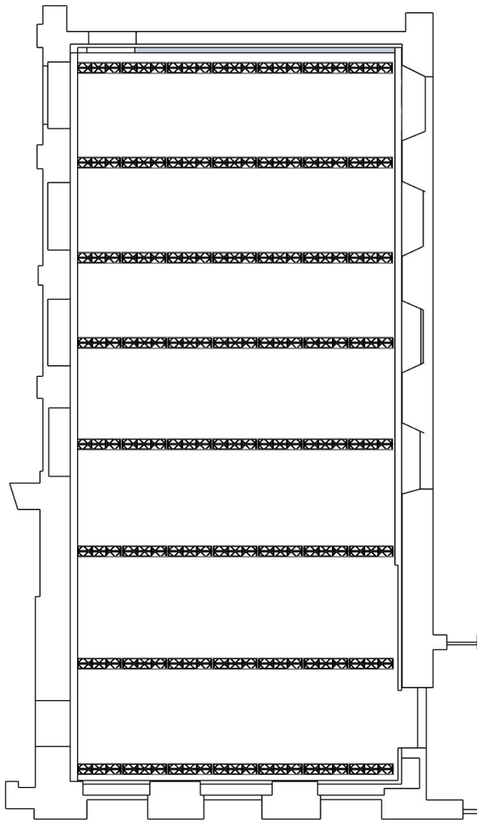


Plan au 1/200 de l'implantation du grill
hauteur des ponts : 9 m

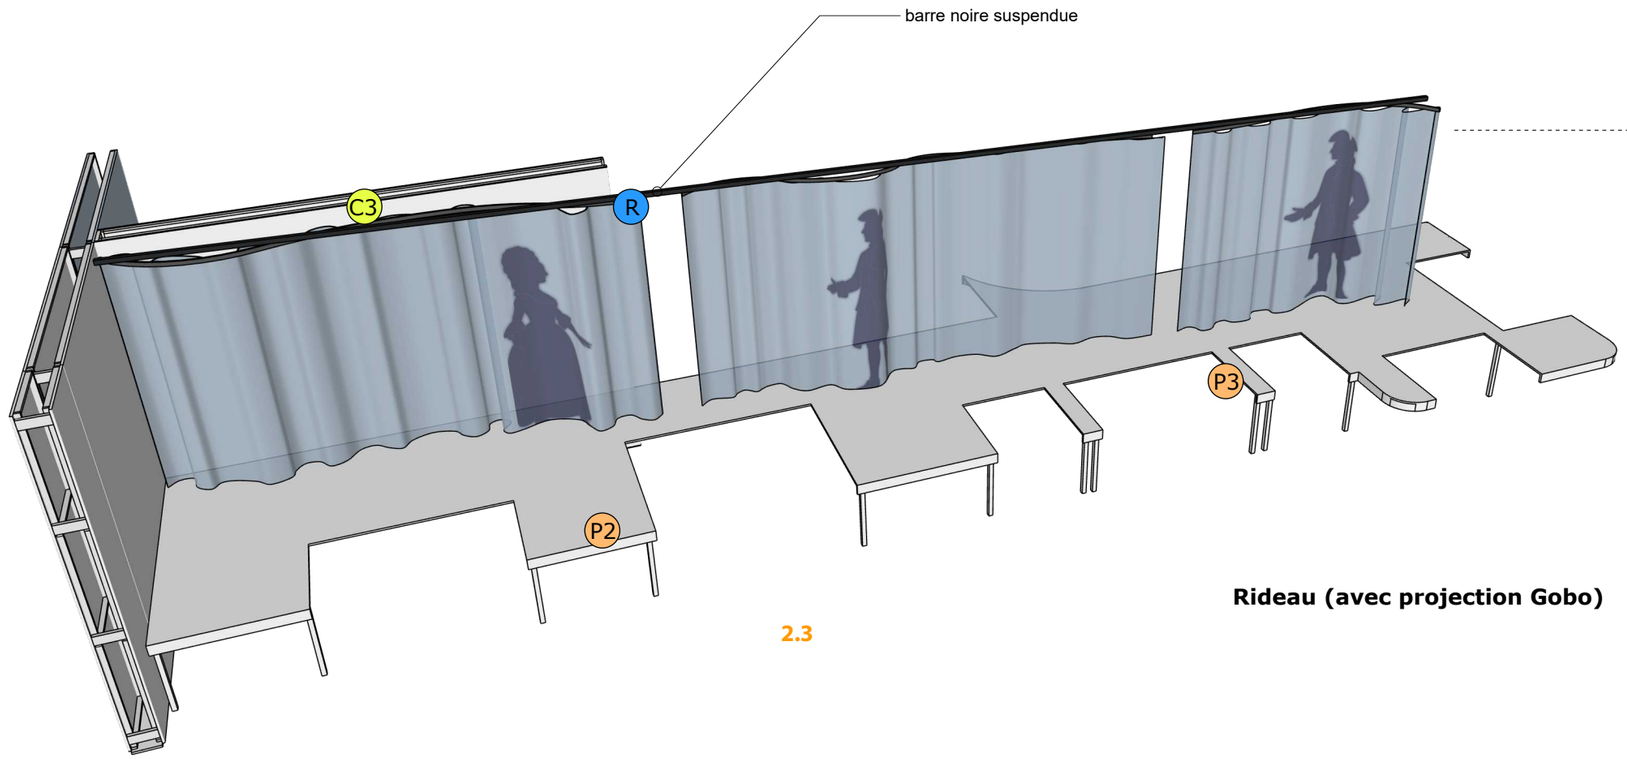


Rideau (avec projection Gobo)

2.3

Exemple de rail souple

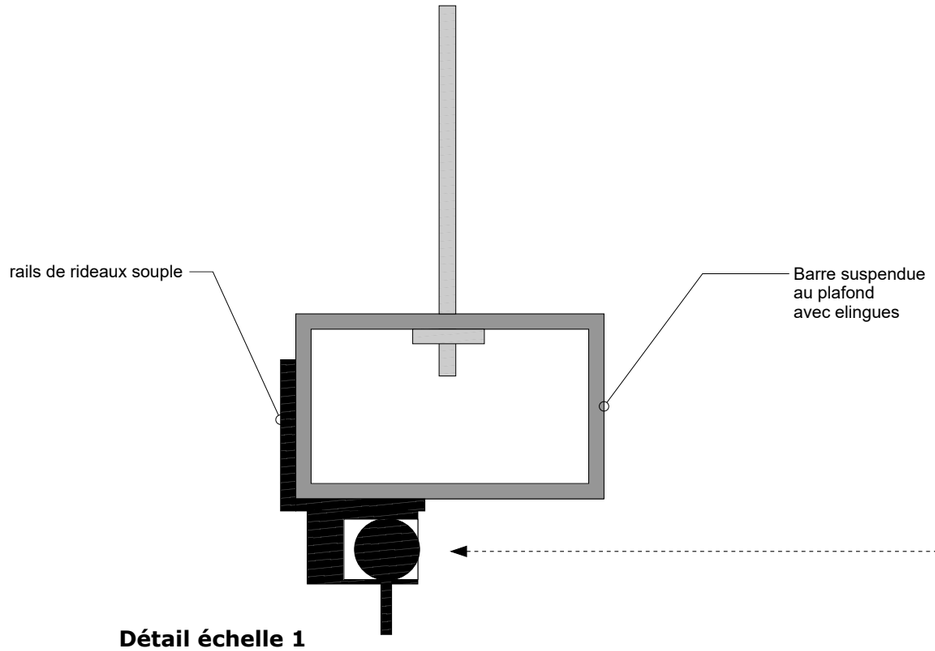


Détail échelle 1

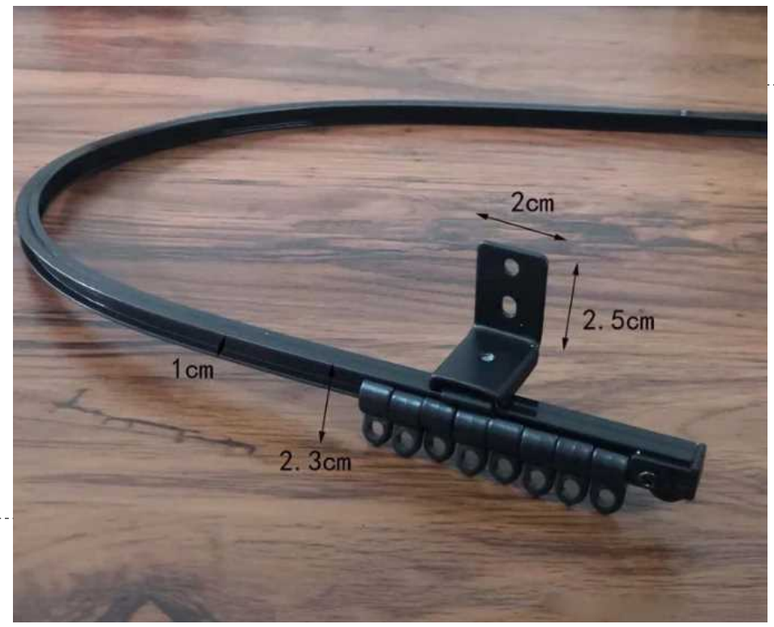


2.3 Gobos

R Rideau

Possibilité de couper la grande barre droite en trois sections (une par rideau)

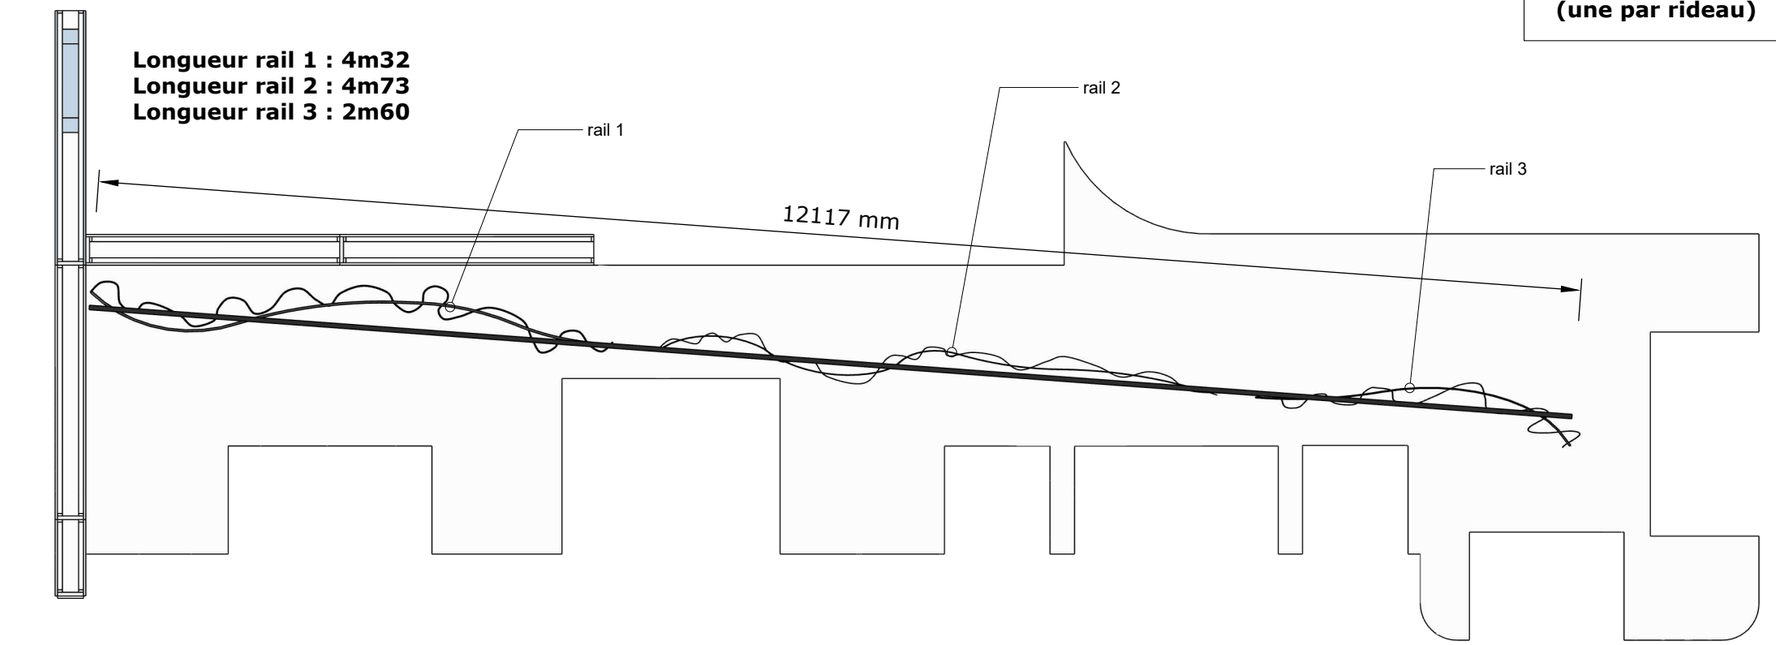

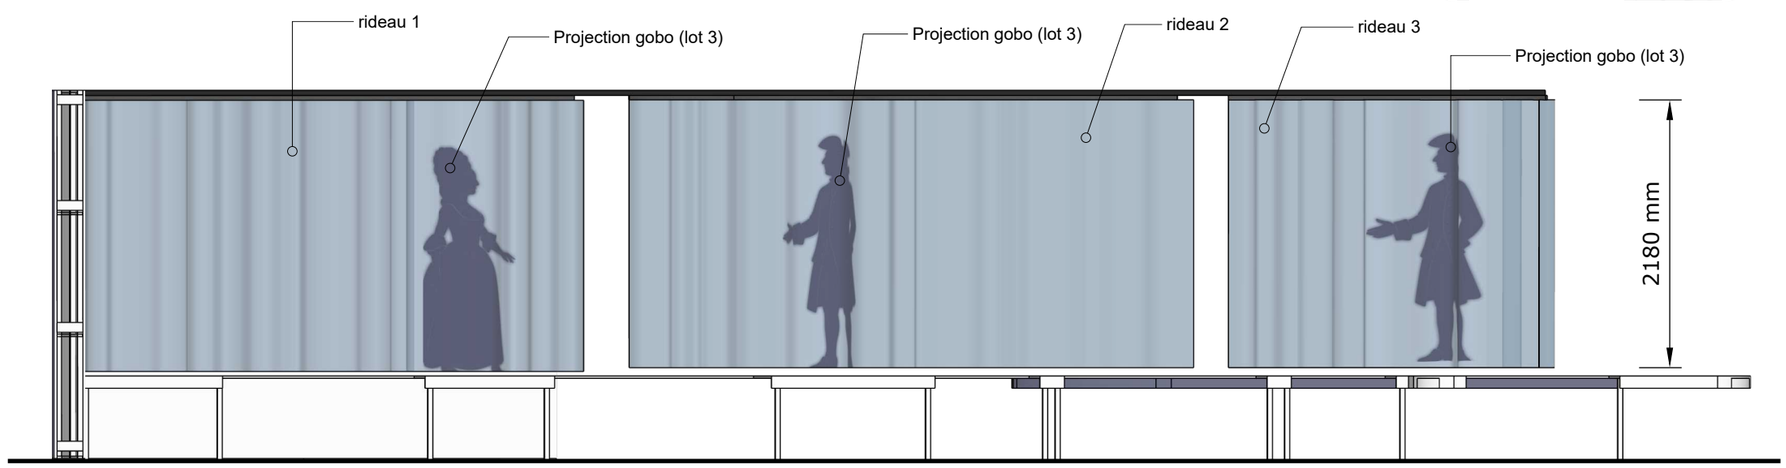

Longueur rideau 1 : 5m30
Longueur rail 2 : 5m80
Longueur rail 3 : 3m70

2.4.1 Espace bosquet de Vénus



Vue bosquet de Vénus 1




Vue bosquet de Vénus 2

2.4.2 et 2.5 Espace Cagliostro





chandeliers avec fausses bougies allumées et vase (du commerce)

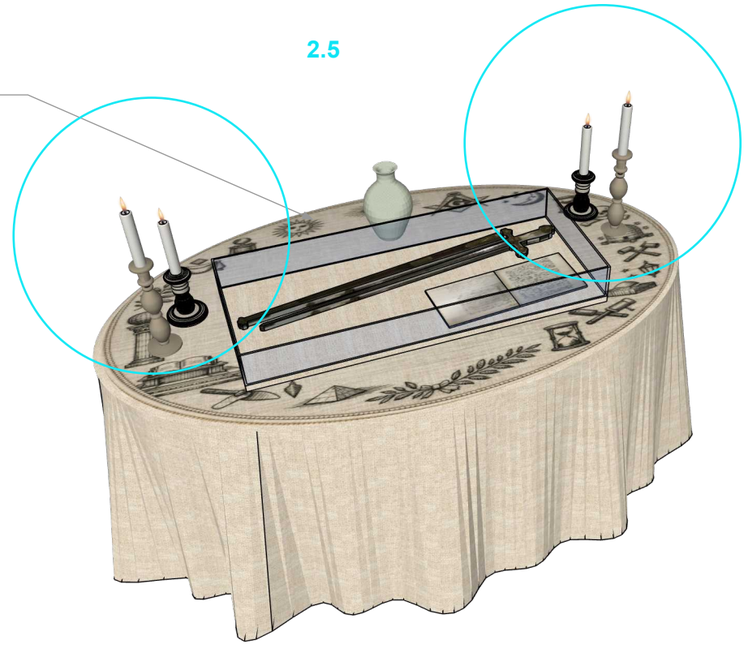

Vue cabinet de Cagliostro

