Cahier graphique
Lot 4
matériel audiovisuel

Scénographie de l'exposition temporaire
" Au crépuscule de l'Ancien Régime.
L'affaire du collier et le cardinal de Rohan "


ATELIER
DELTAÈDRE



Allée latérale droite de la salle

Mur de droite de la salle



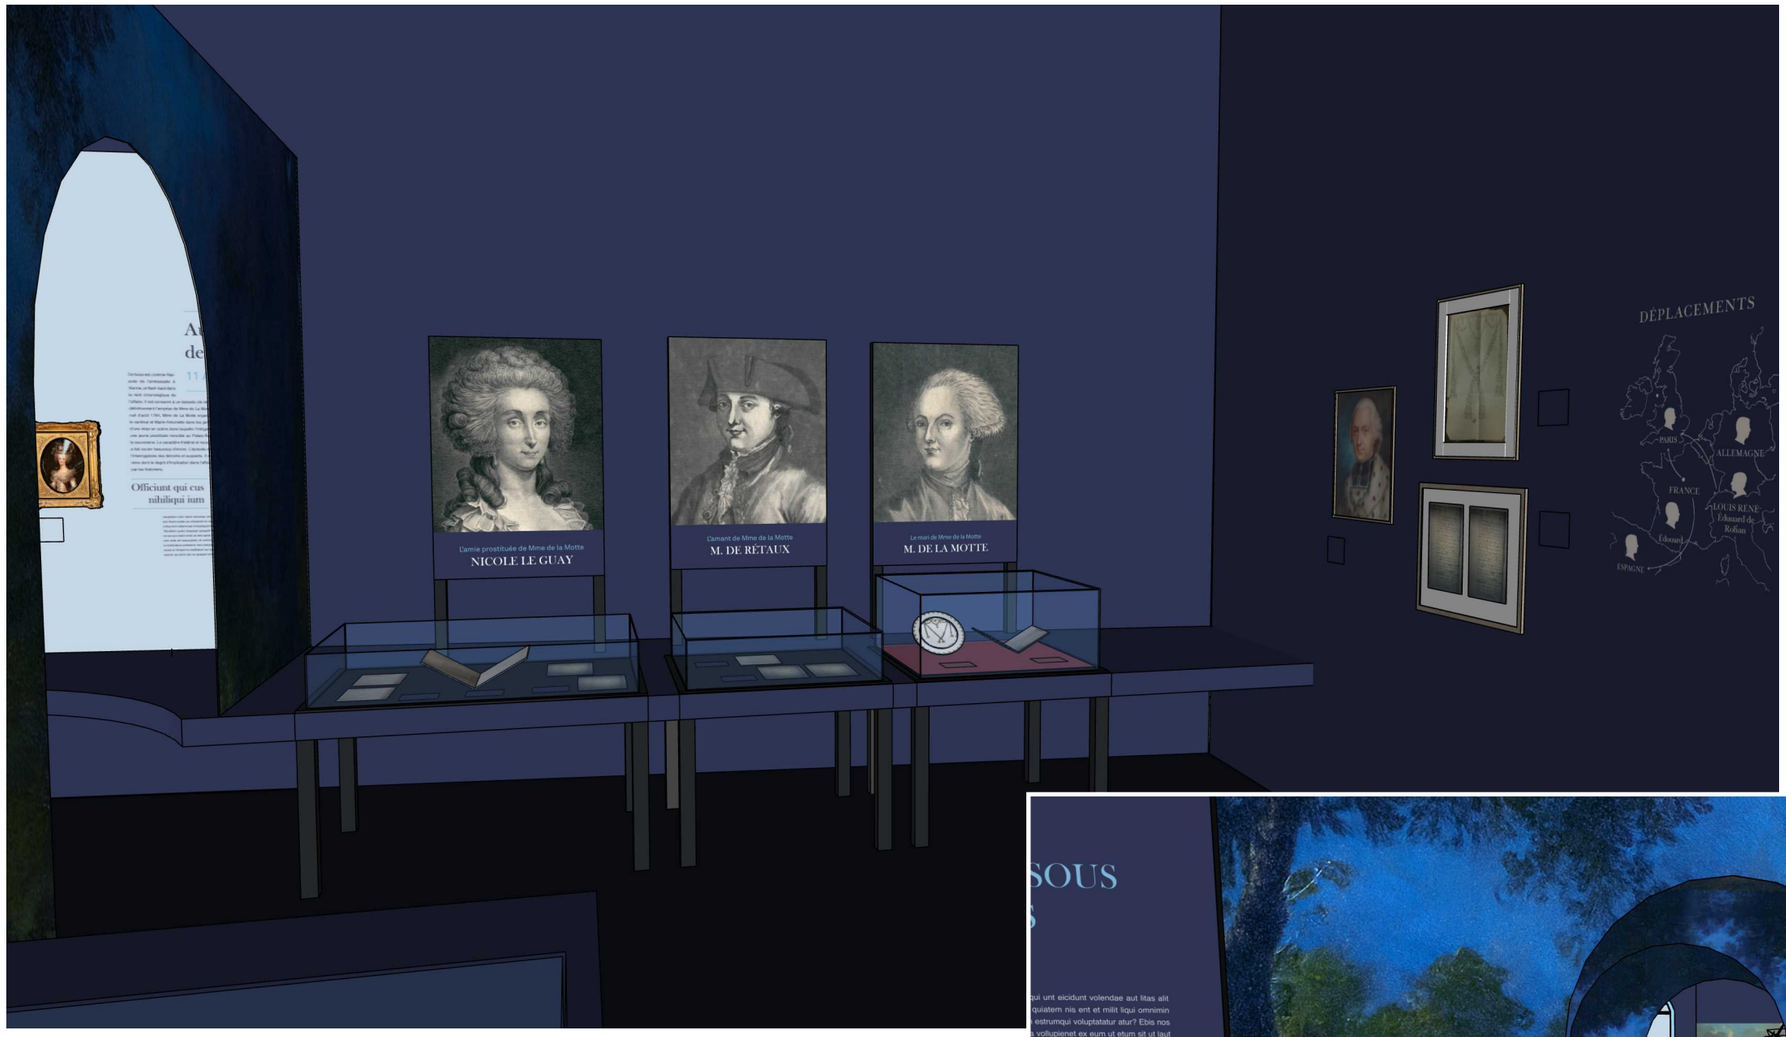


Vue du fond de salle


retour vers l'allée gauche



VUES DU PROJET APD

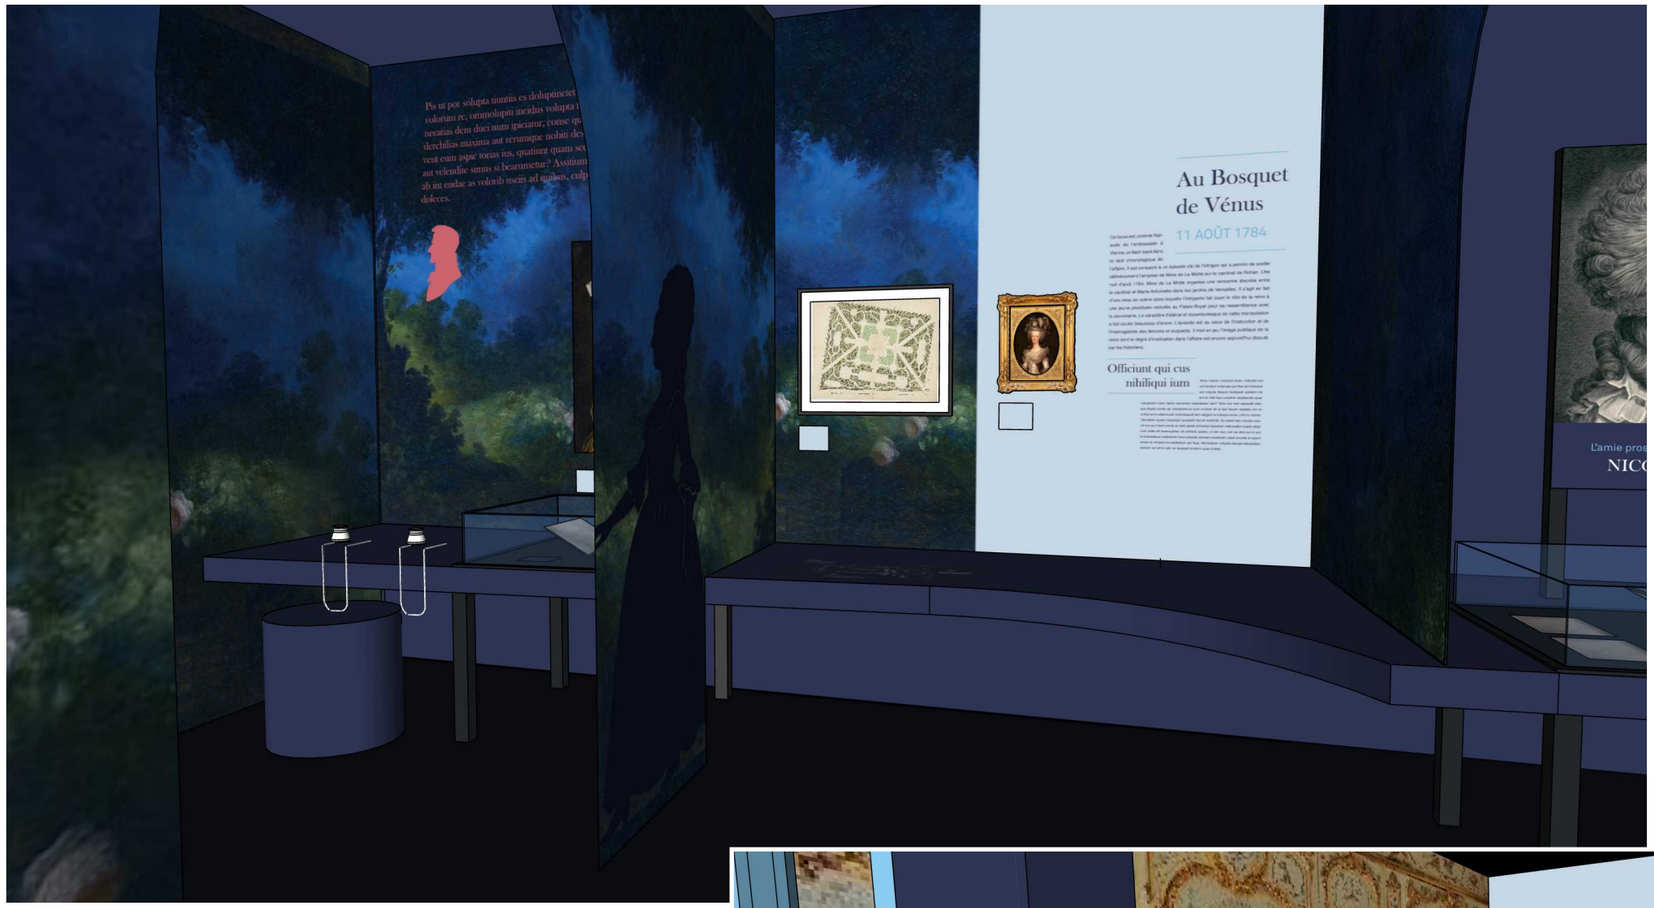


Vue de l'intérieur de la thématique "Le bosquet de Vénus"

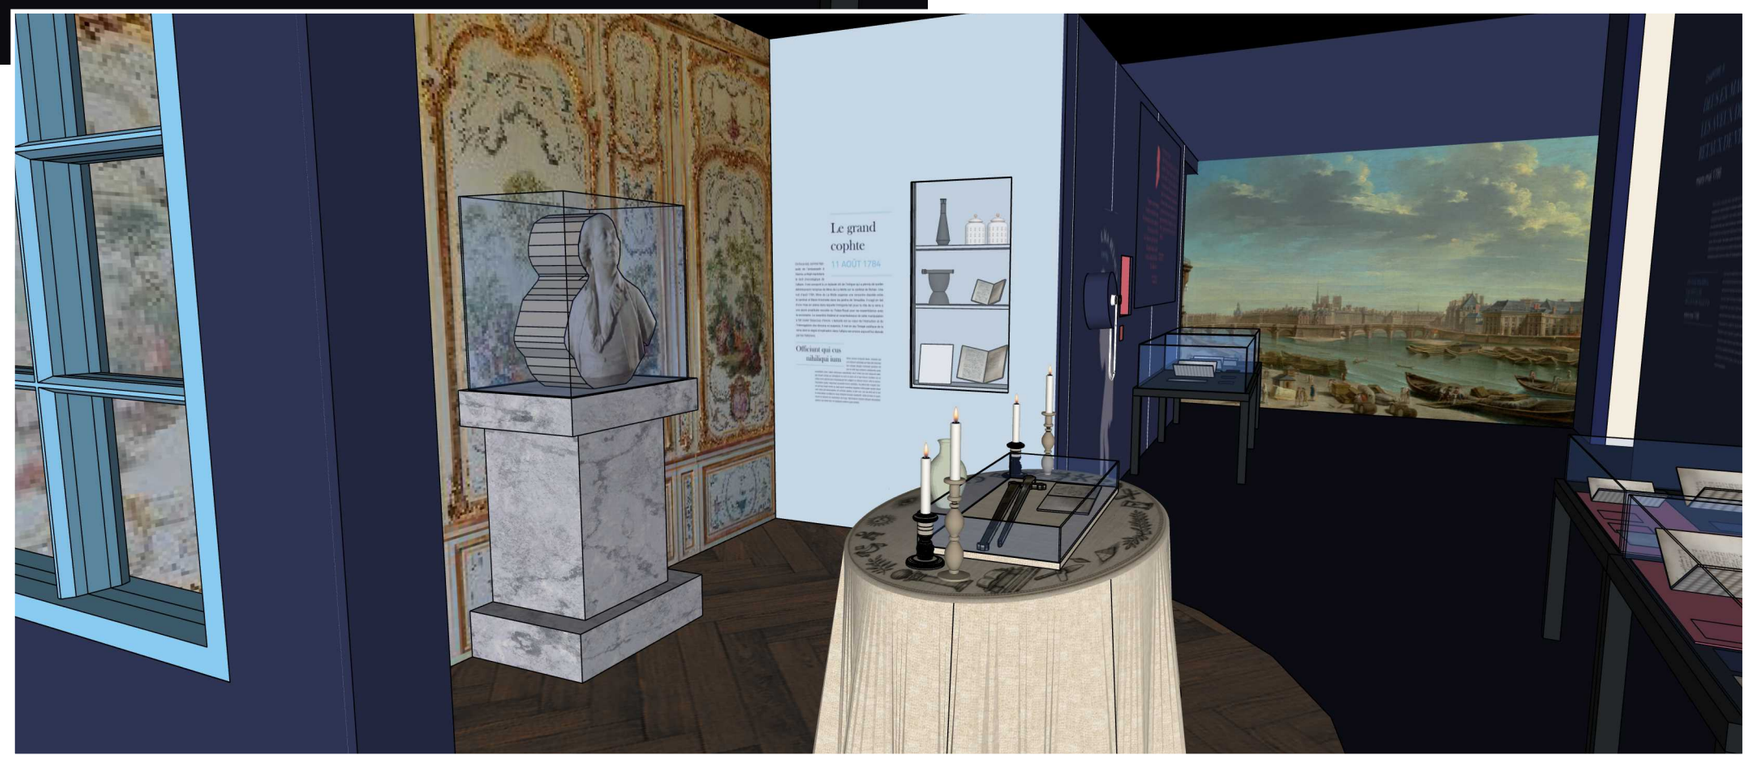

Intérieur du cabinet de Cagliostro




Chapelle côté droit

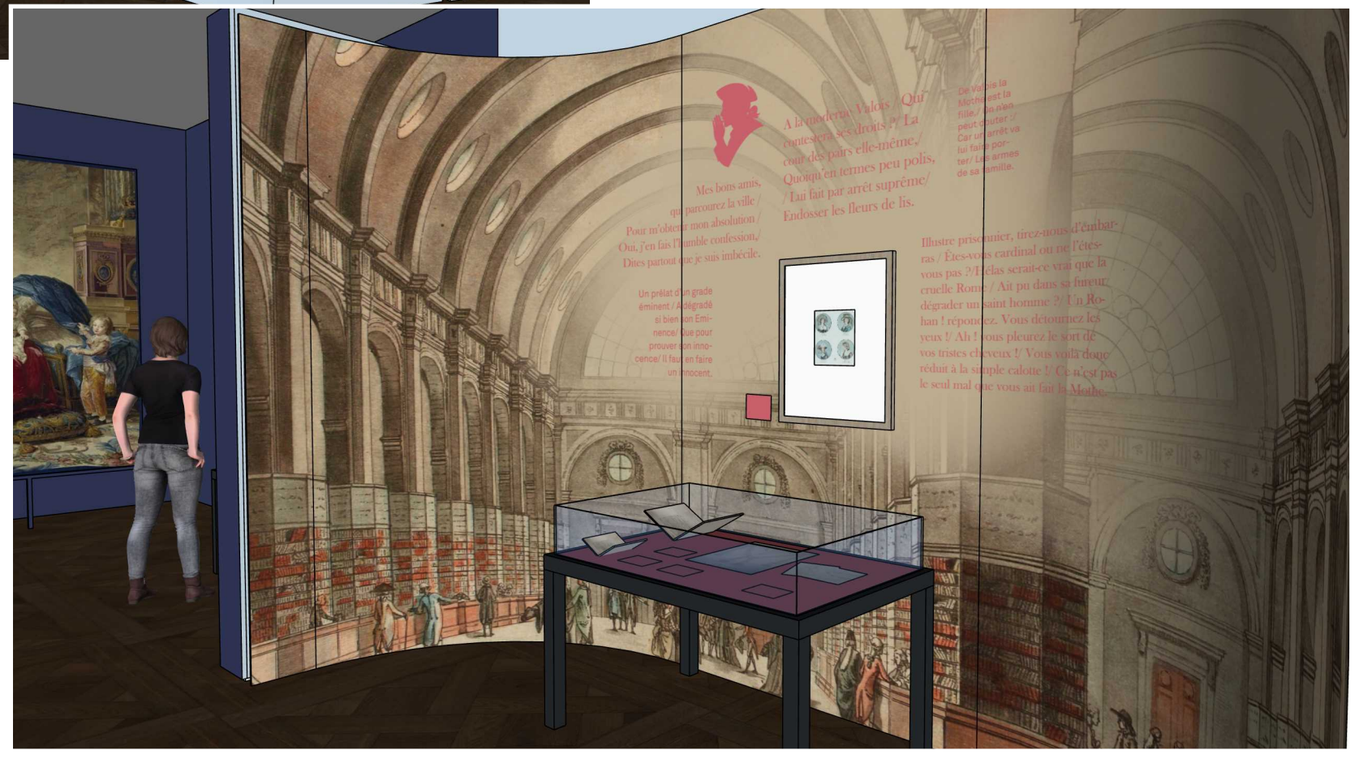

Chapelle côté gauche

Pour rappel, la salle des gardes est déjà équipée d'un plafond technique à 580cm du sol (barres transversales, structure échelle des ponts lumières) et la chapelle est déjà équipée de 3 rails 3 allumages à une hauteur de 365 cm.

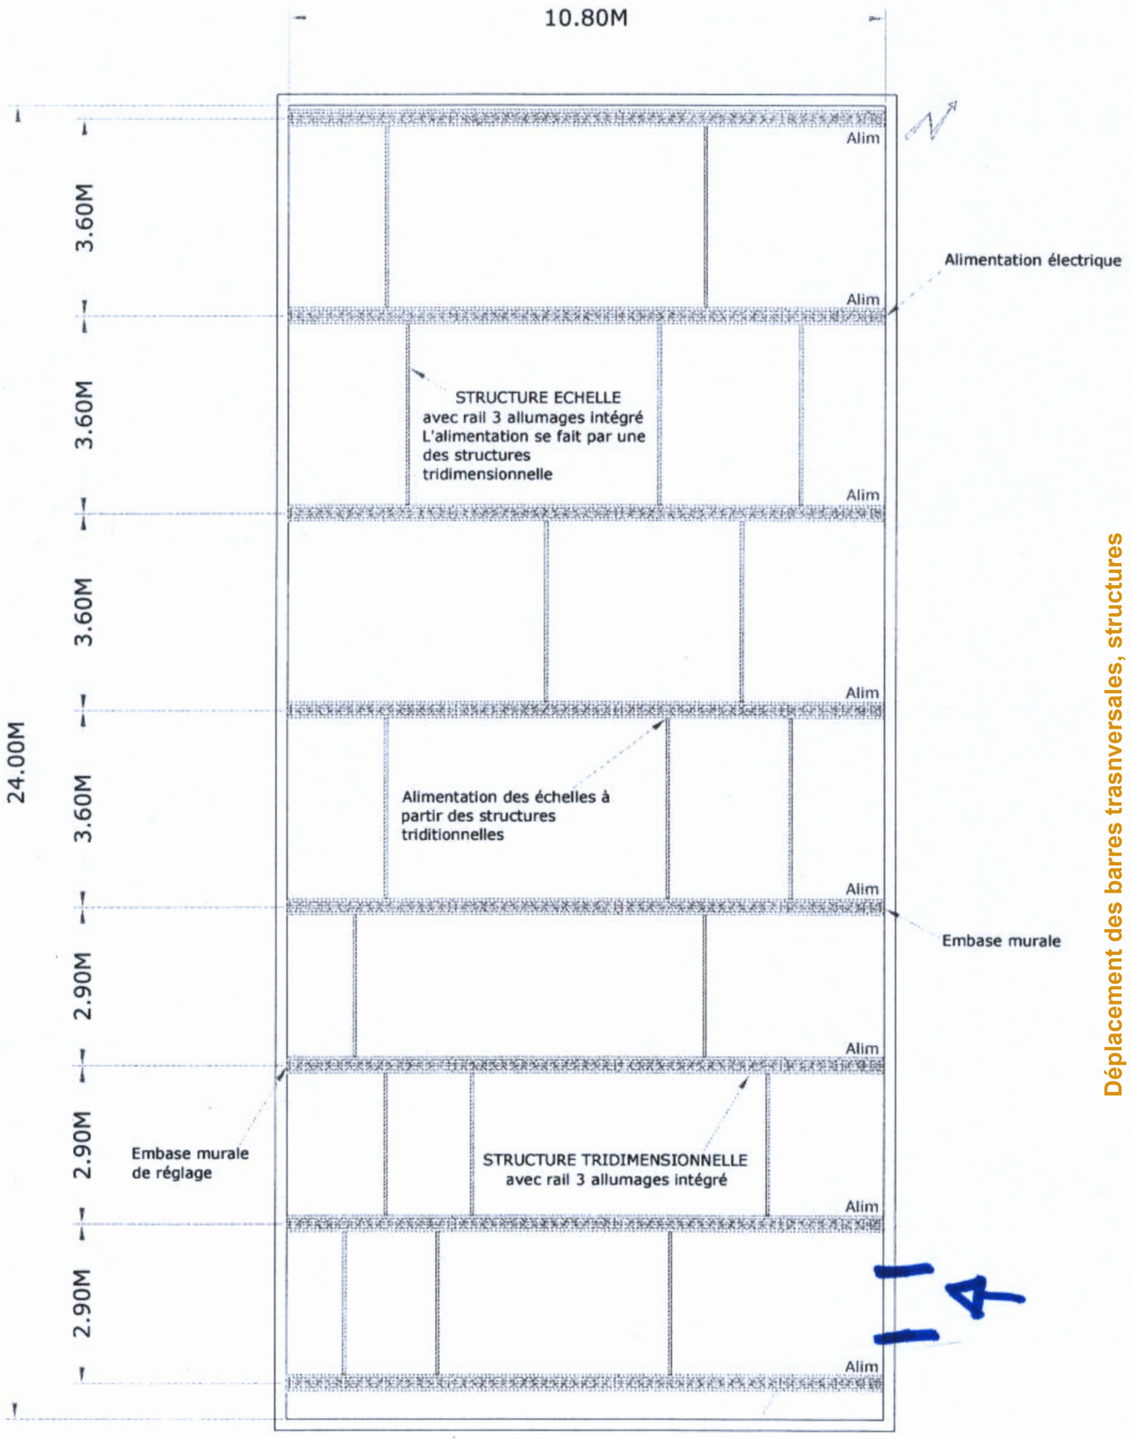


SALLE DES GARDES

Implantation des structures d'éclairages

V1/1	le 4 janvier 2008

BIG BANG

29, rue Gutenberg - ZI de la Marinière - 91070 BONDOUFLE - Tel : 01.60.86.94.00 - Fax : 01.60.86.31.62

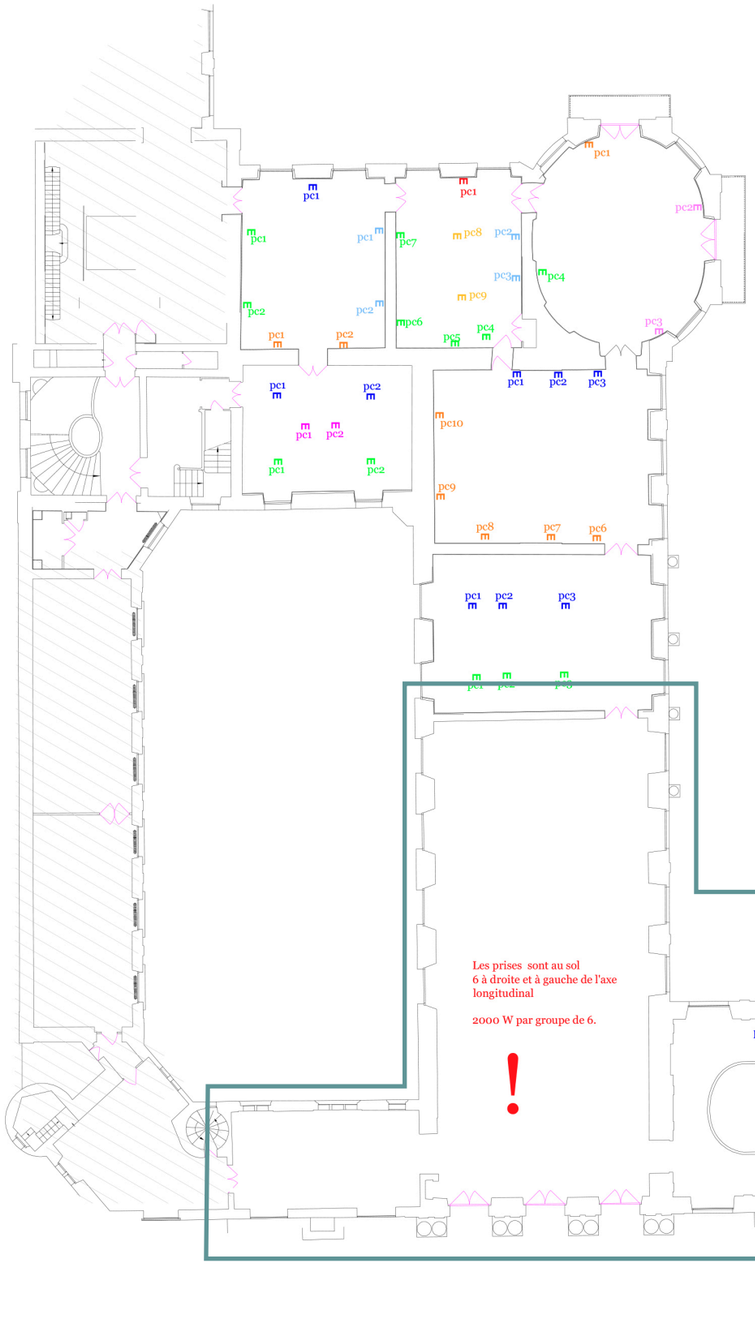


PLAN TECHNIQUE

Prises de courant
Points d'eau

Légende
(commune à chaque plan)

- Armoire électrique
- Prises électriques — même couleur = même circuit = 3000w
- Branchement forain — Triphasé = 32 amp - monophasé = 16 amp
- Prises non rattachées à la terre
- Point d'eau (eau potable / eau non potable)
- Bouche d'incendie
- Extincteur (à eau / à poudre)
- Stationnement autorisation exceptionnelle
- Stationnement interdit
- Bande de roulement
- Passage pompier — Ne pas stationner ou entreposer du matériel
- Zone de circulation de secours — Ne pas encombrer de matériel
- 1 — Place assise - Numéro de rang
- Attention — Les dimensions des ouvrants ont été prises en tenant compte du passage d'encombrants volumineux. Il a été déduit, par exemple, de la dimension réelle, l'épaisseur d'une poignée ou en hauteur la présence d'une BAES, etc ..... Pour les doubles portes, c'est le passage le plus petit qui est mentionné.

1.1 Bornes sonores (BS)

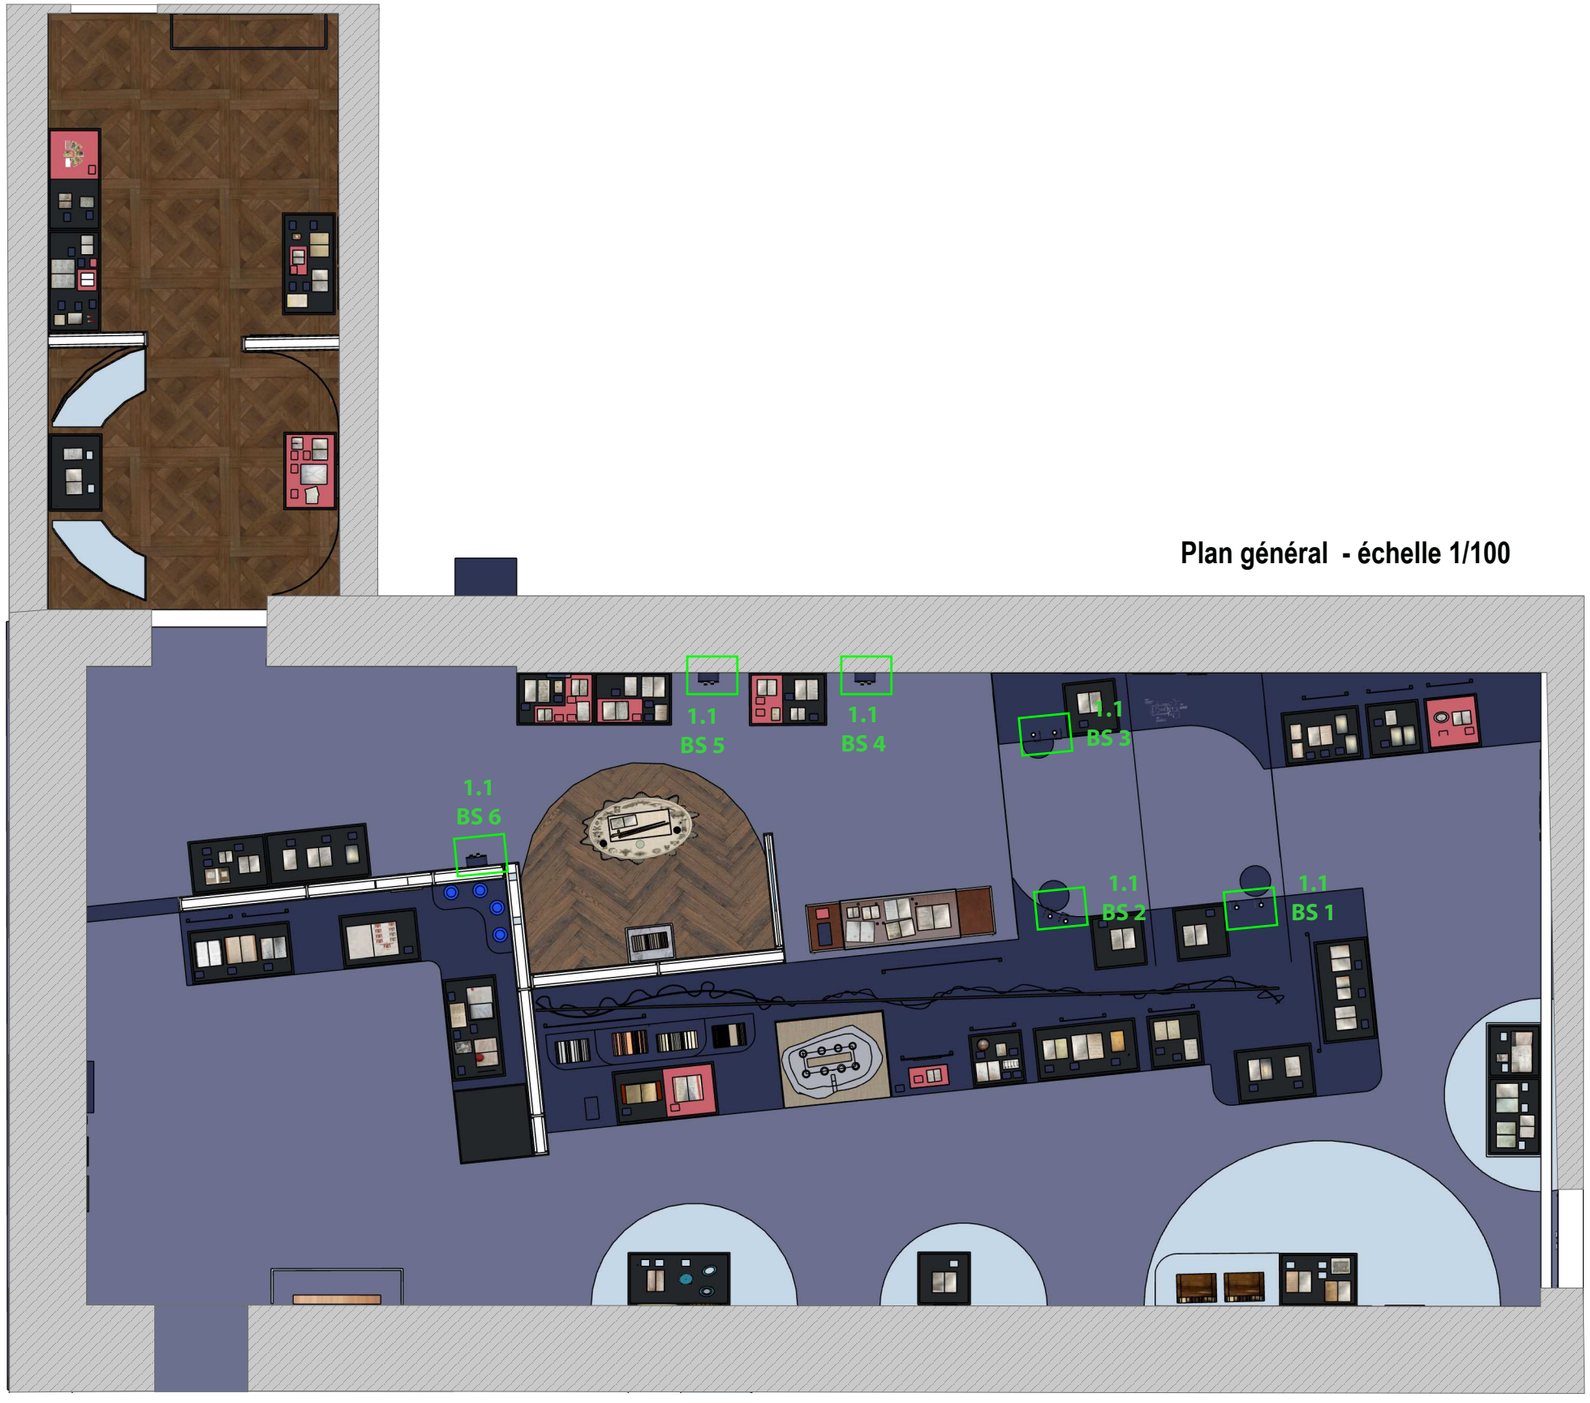


Plan général - échelle 1/100

Bornes sonores (BS1-BS6)


PLAN BOITE PLAYER BORNES SONORES BS 1, BS2, BS3

BP Boite player

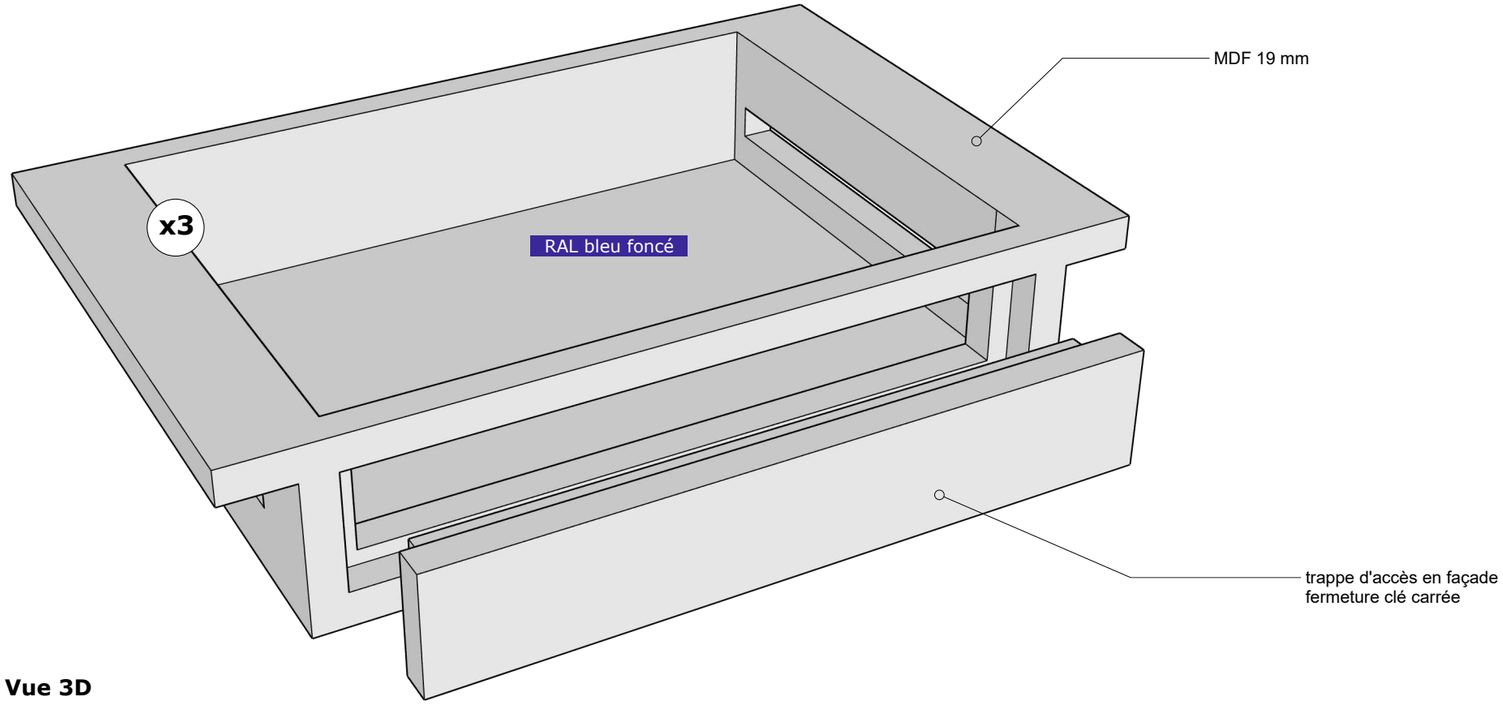

Vue 3D

Elevation echelle 1/10

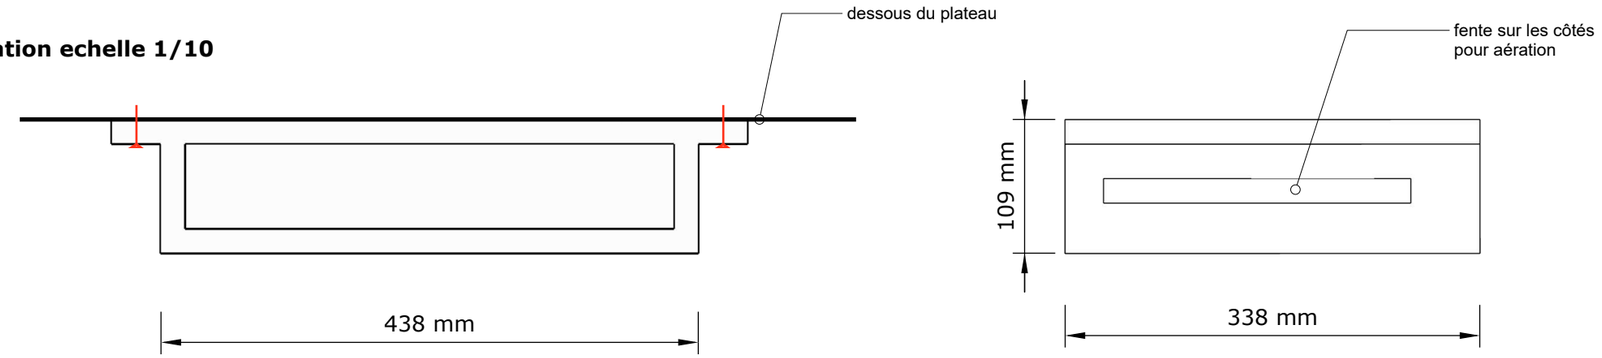

Elevation echelle 1/10




Plan du "bosquet de Vénus" - échelle 1/30


PLAN DES BORNES SONORES BS4, BS5, BS6

BAV Borne audiovisuelle


Vue 3D

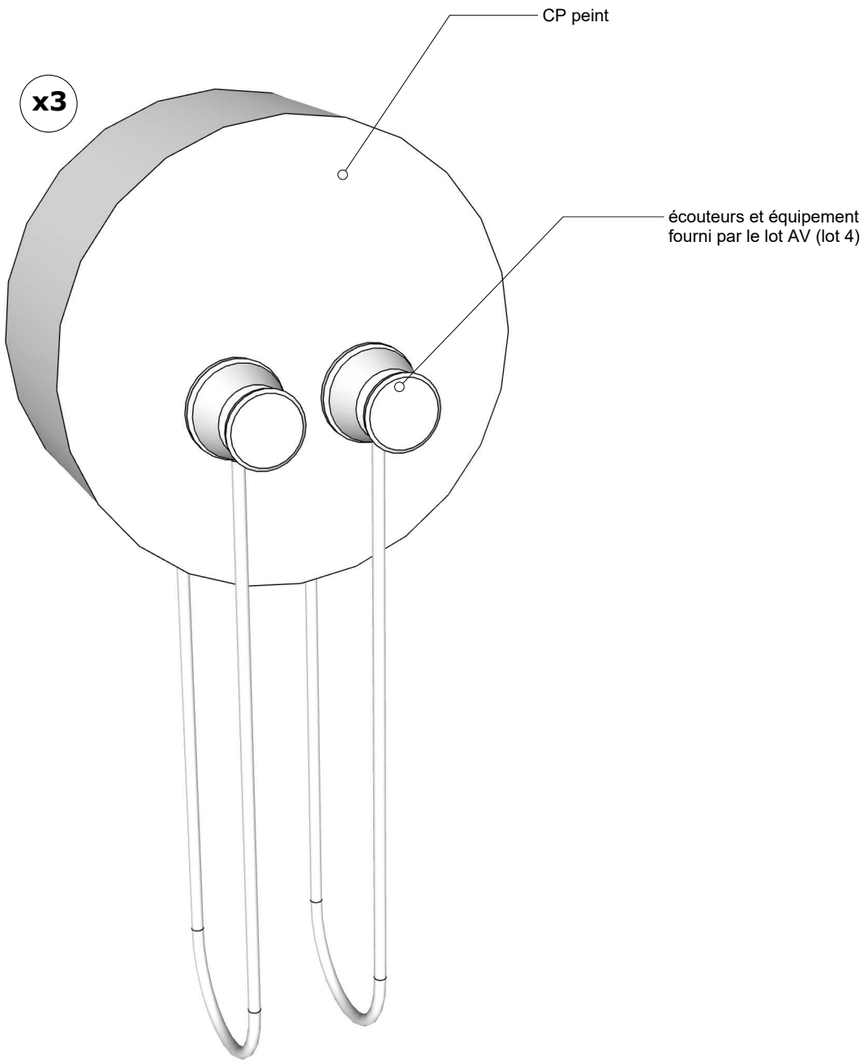


Vue en élévation échelle 1/5

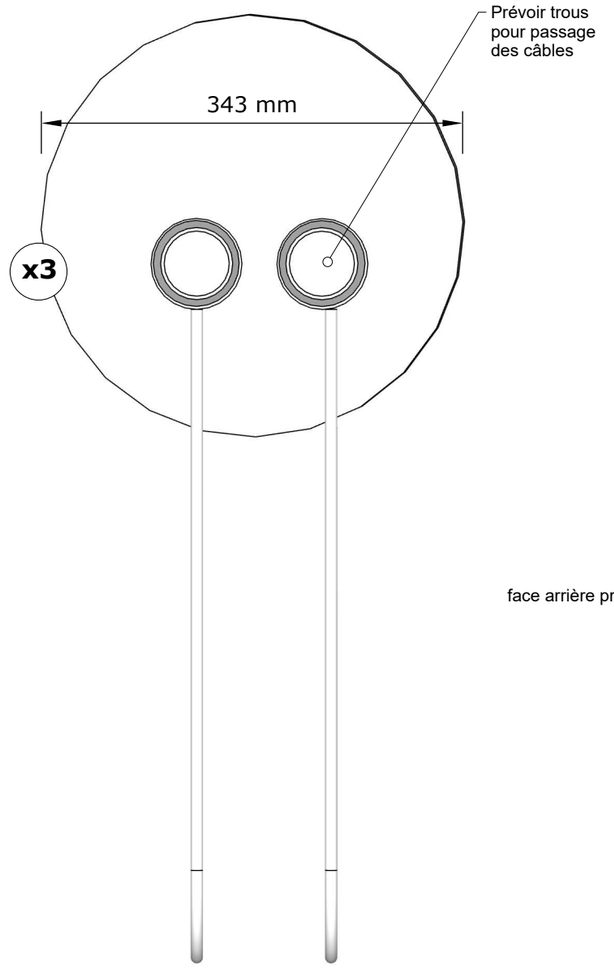


Vue en élévation échelle 1/5

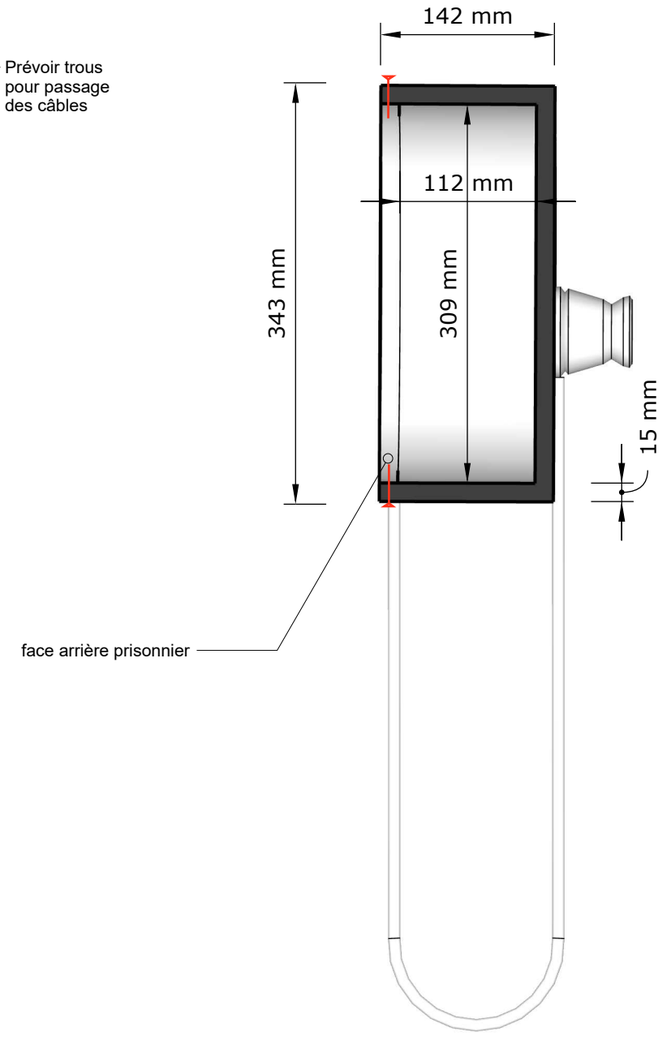


Vue en plan échelle 1/5

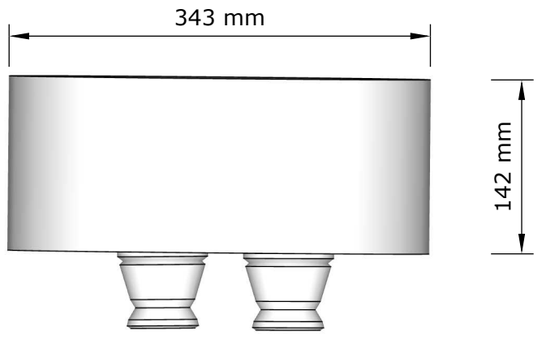




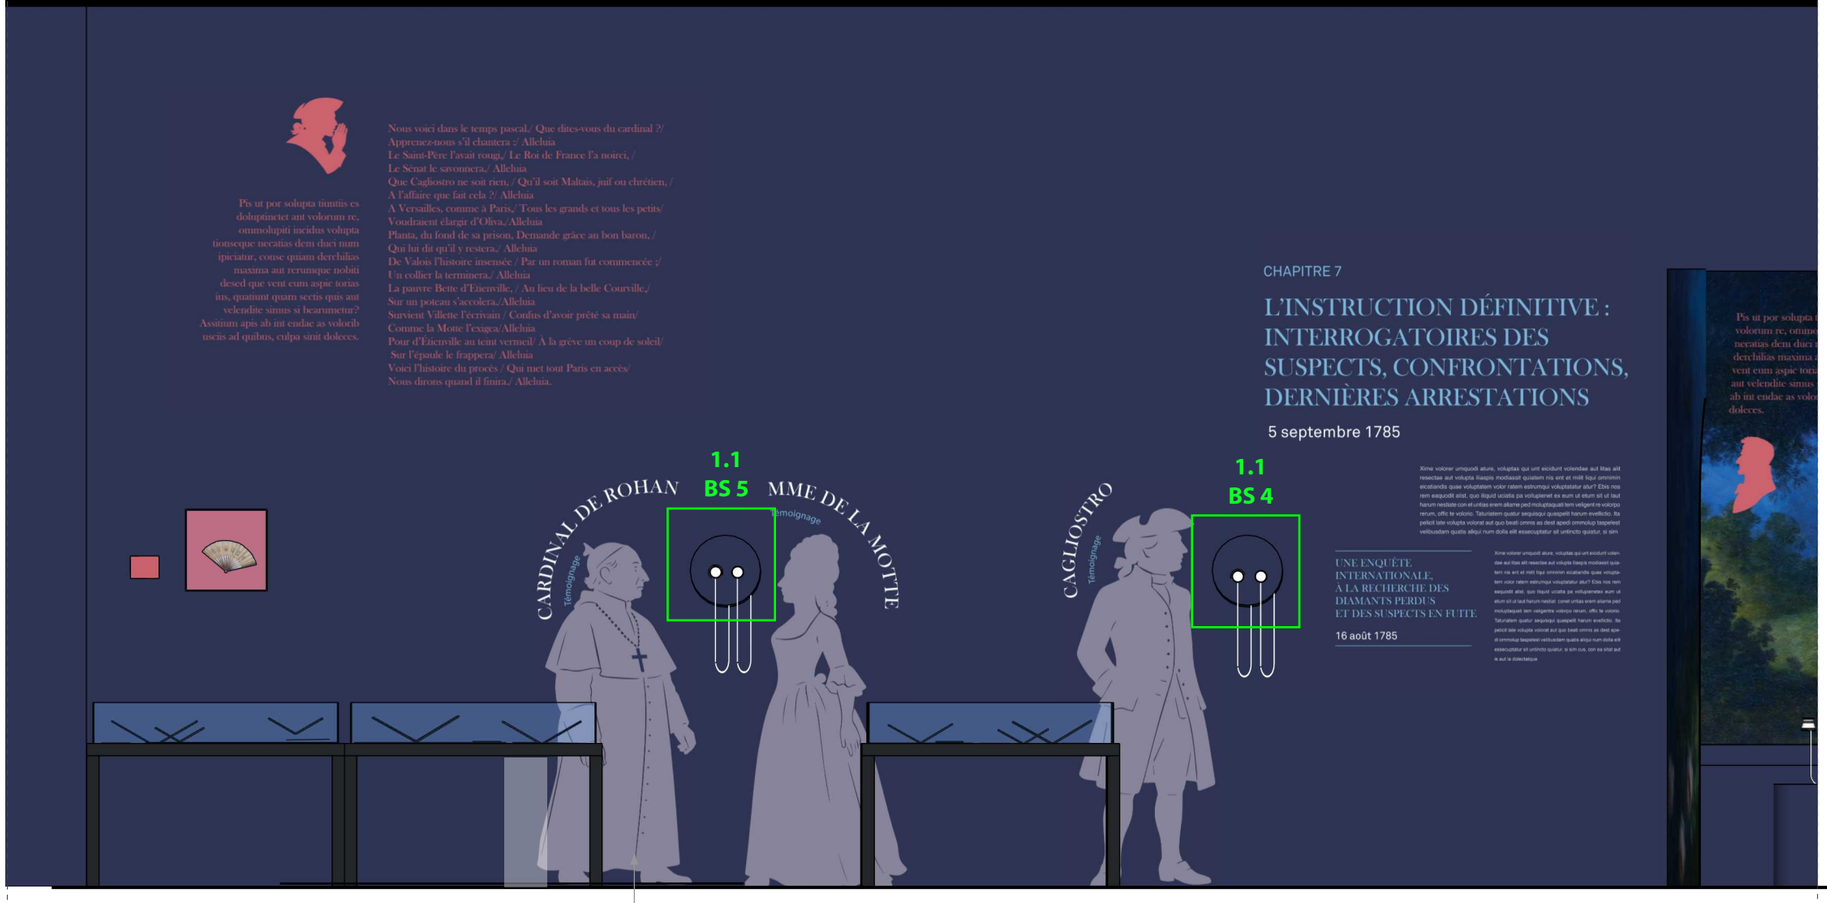

Elévation 18 - échelle 1/30

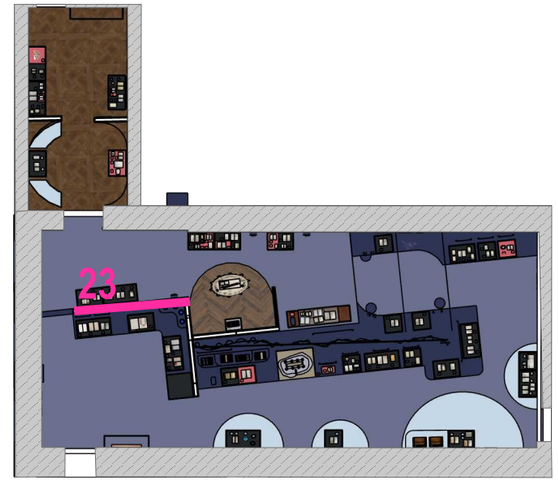

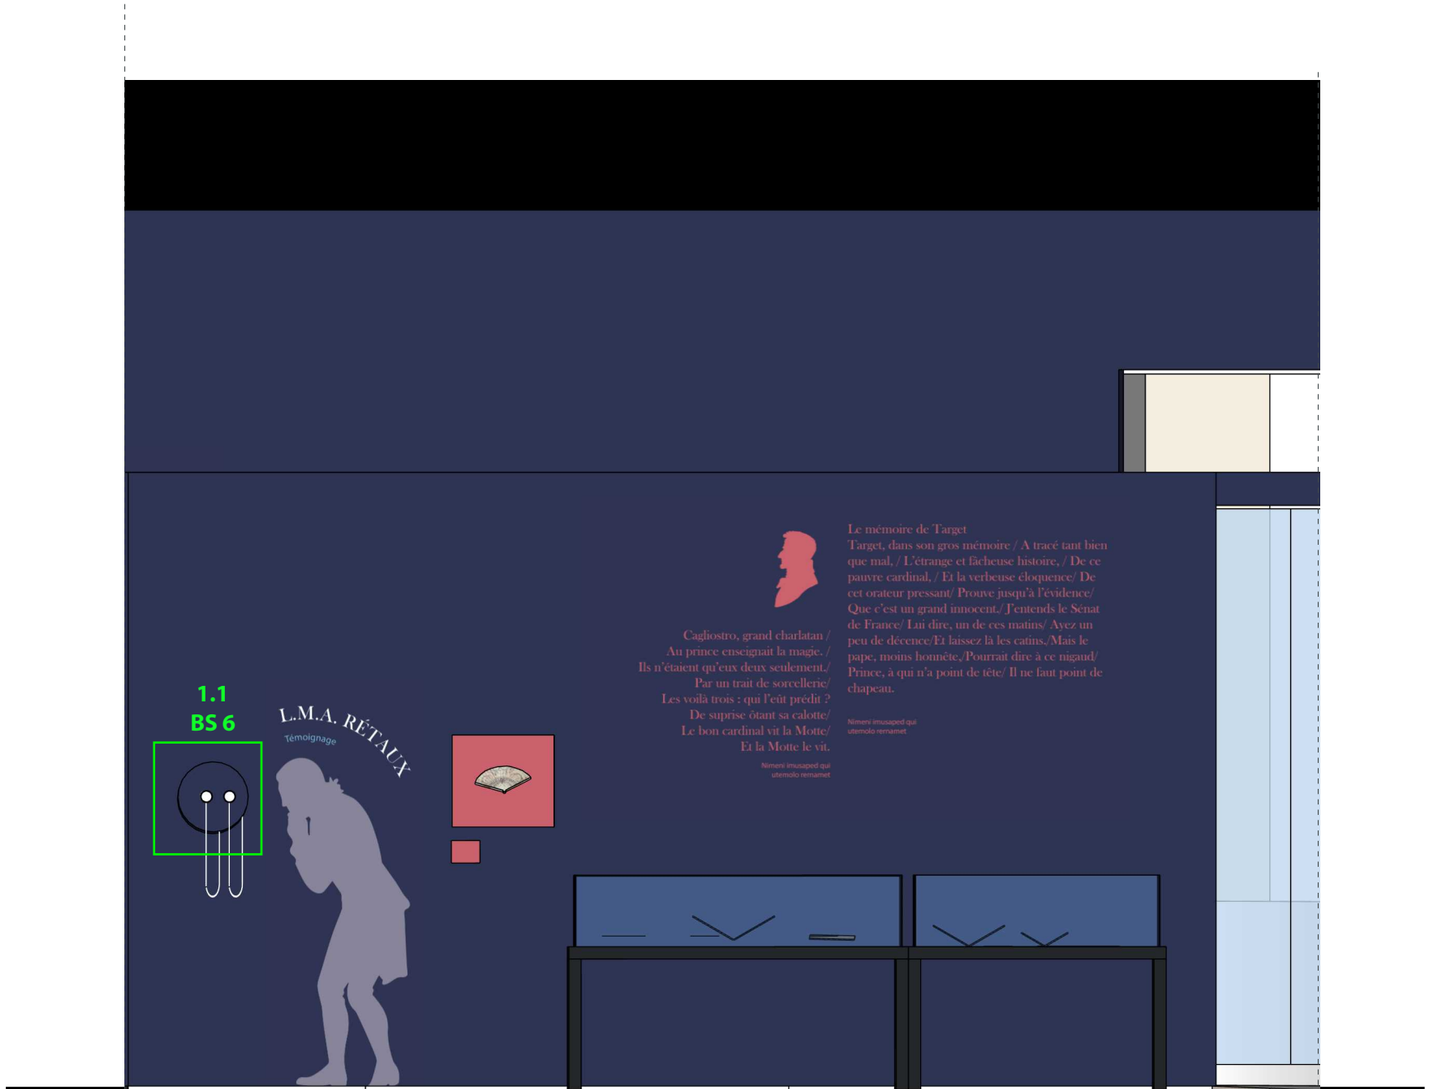

Elévation 23 - échelle 1/30