



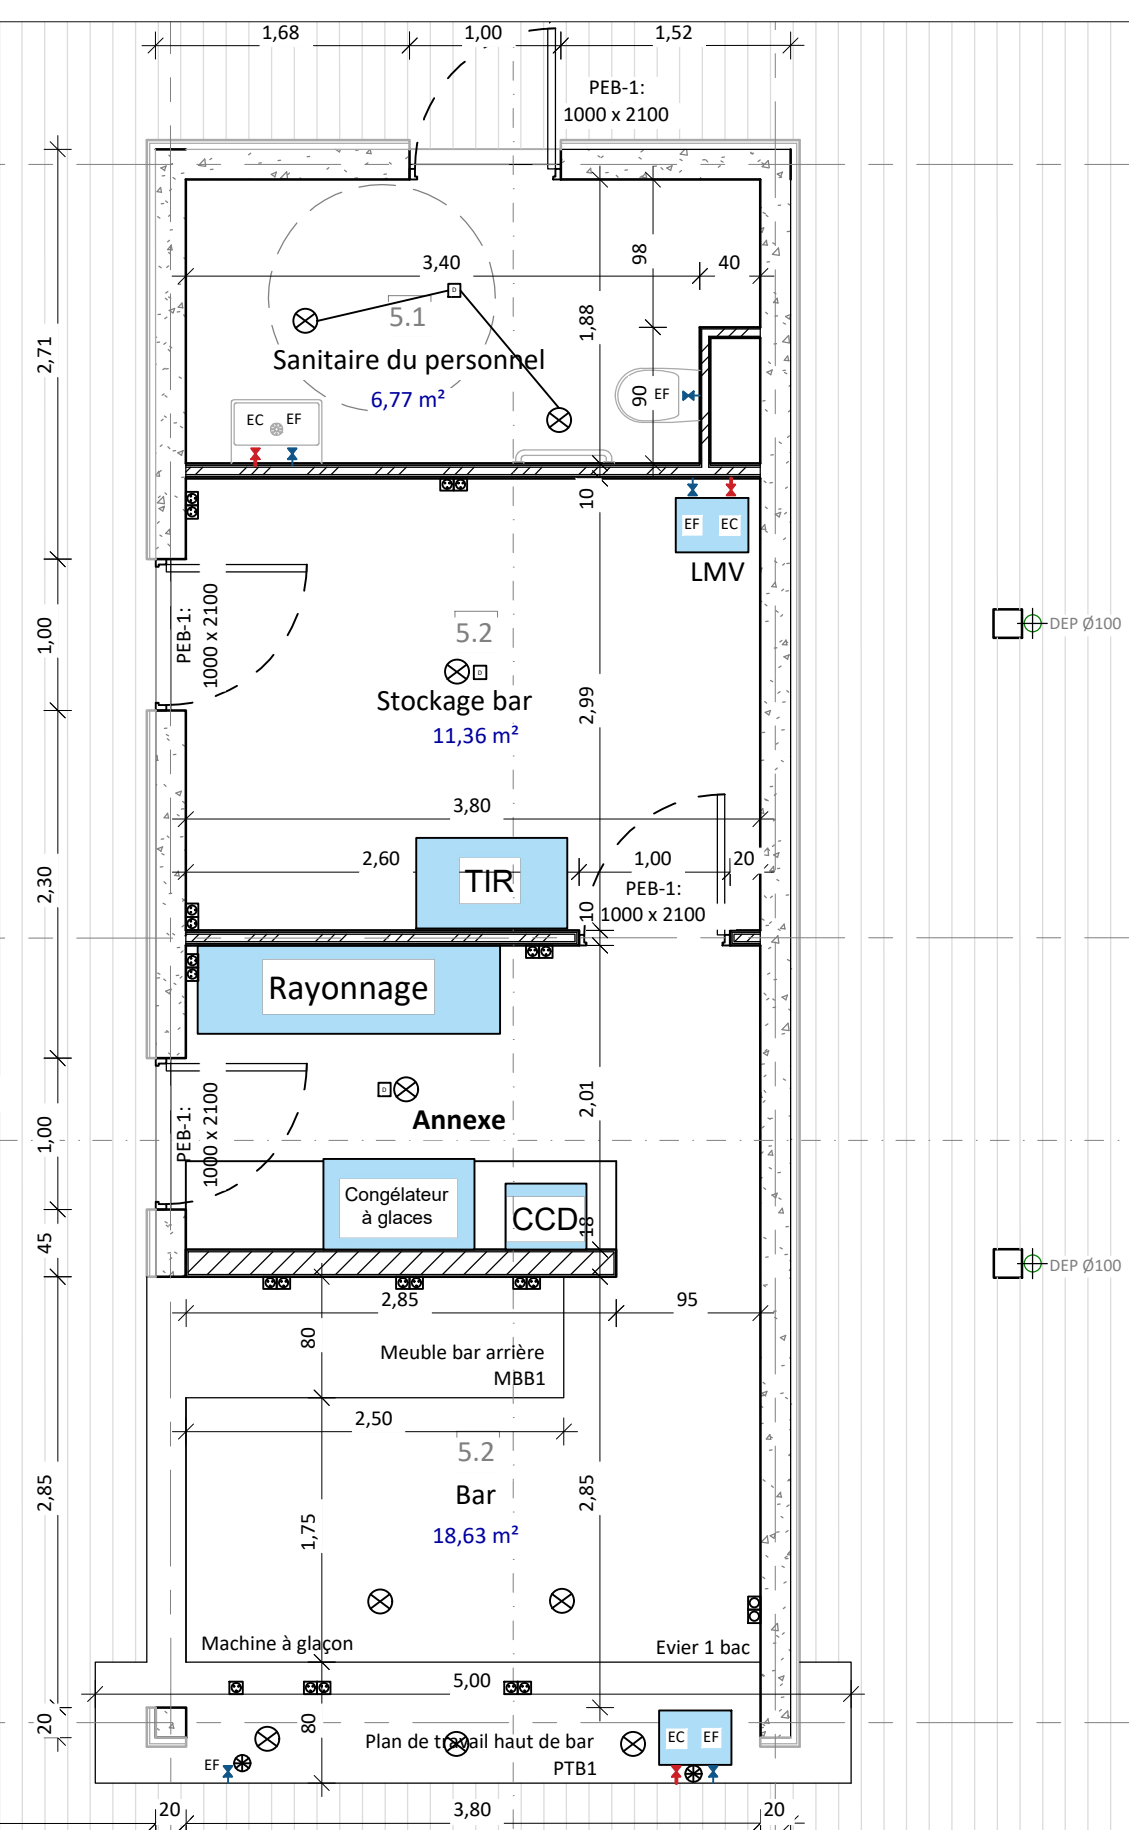

5.4
Terrasse et accès
264,56 m²
+0,00
+3,37 NGPF

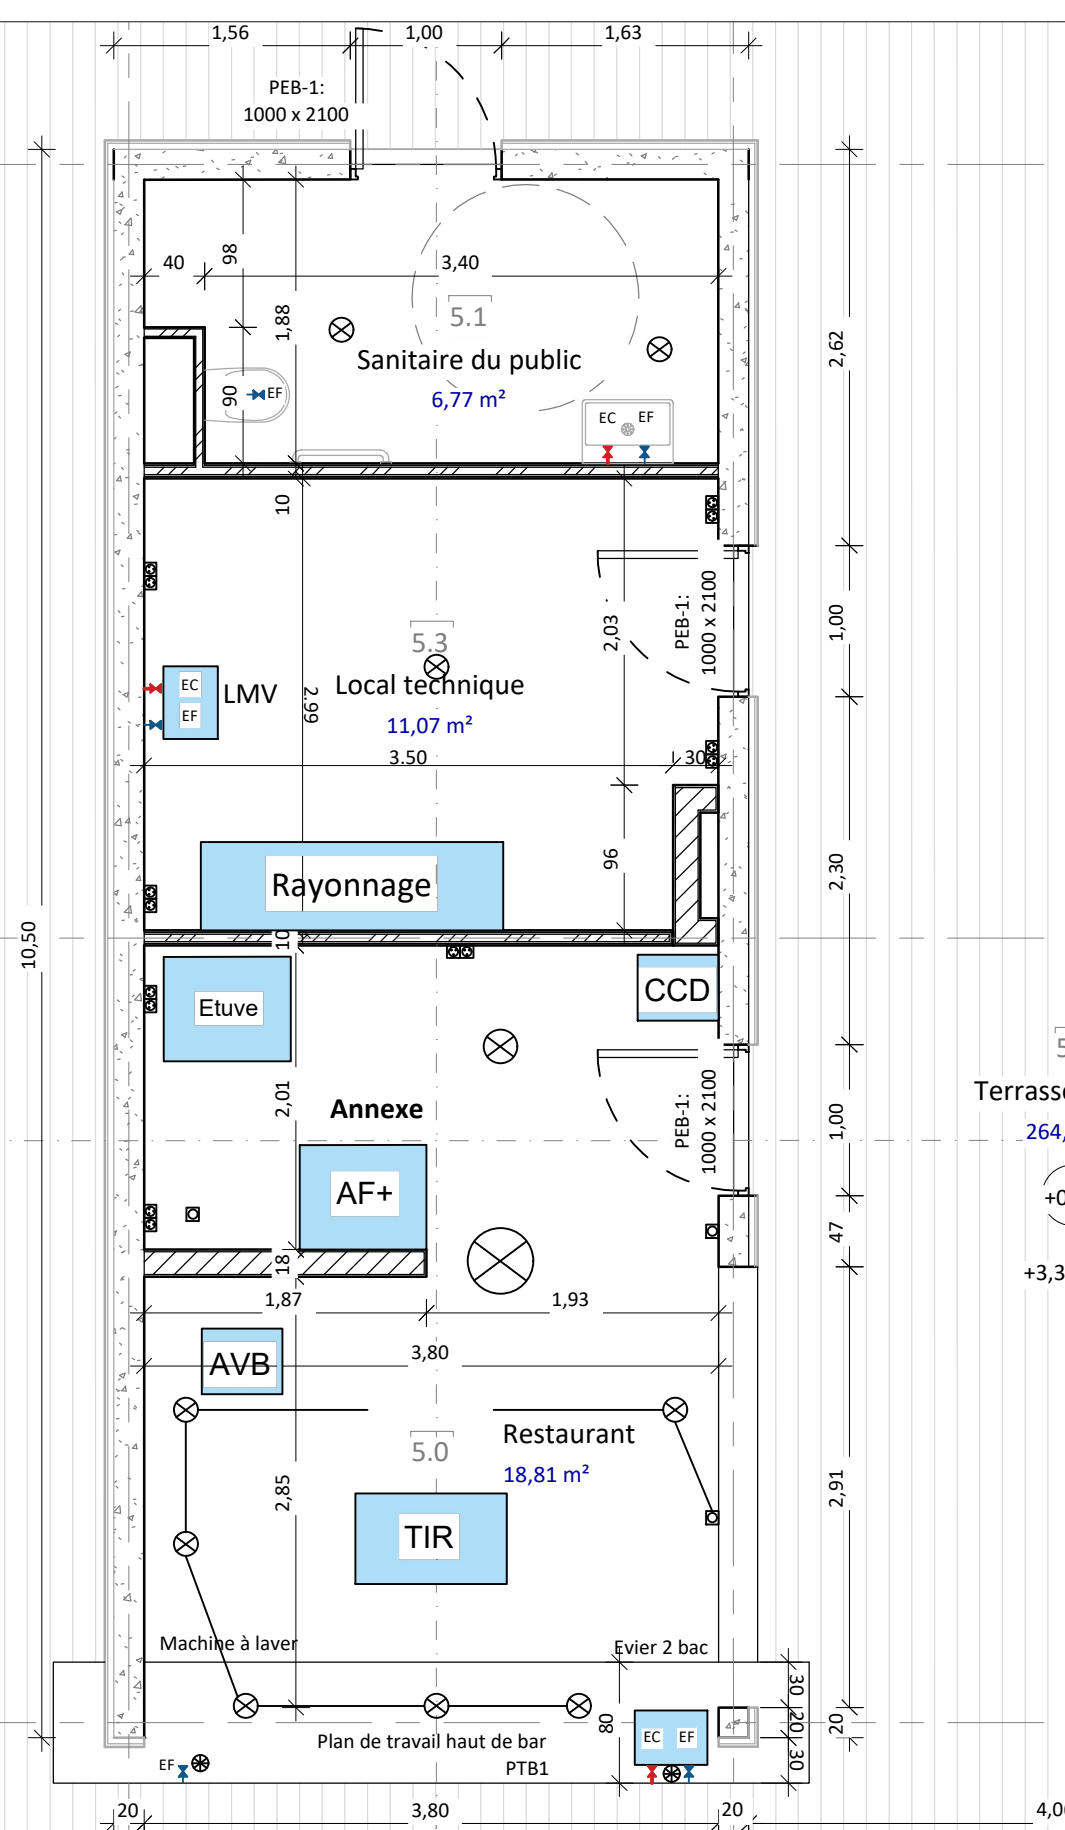

RSMA-PF	ARCHIPELS DES TUAMOTU Ile de HAO	Dessinateur de la DTI : CCH RICHMOND		
Direction des Travaux d'Infrastructure	CFP4-RSMA.PF Création d'une compagnie Matériels de Restauration Collective (MRC)	N°marché	PHASE	LOT
		2025-18		
Directeur de la DTI : CDT BOURHIS	Plan bât 05 - Bar sur l'eau RDC	ECHELLE	FORMAT	NUMERO
Conducteur de Travaux : TSEF2L SULEK		1/50	A3	BAT5
		Dressé le : 17/11/02025		

Légende :