


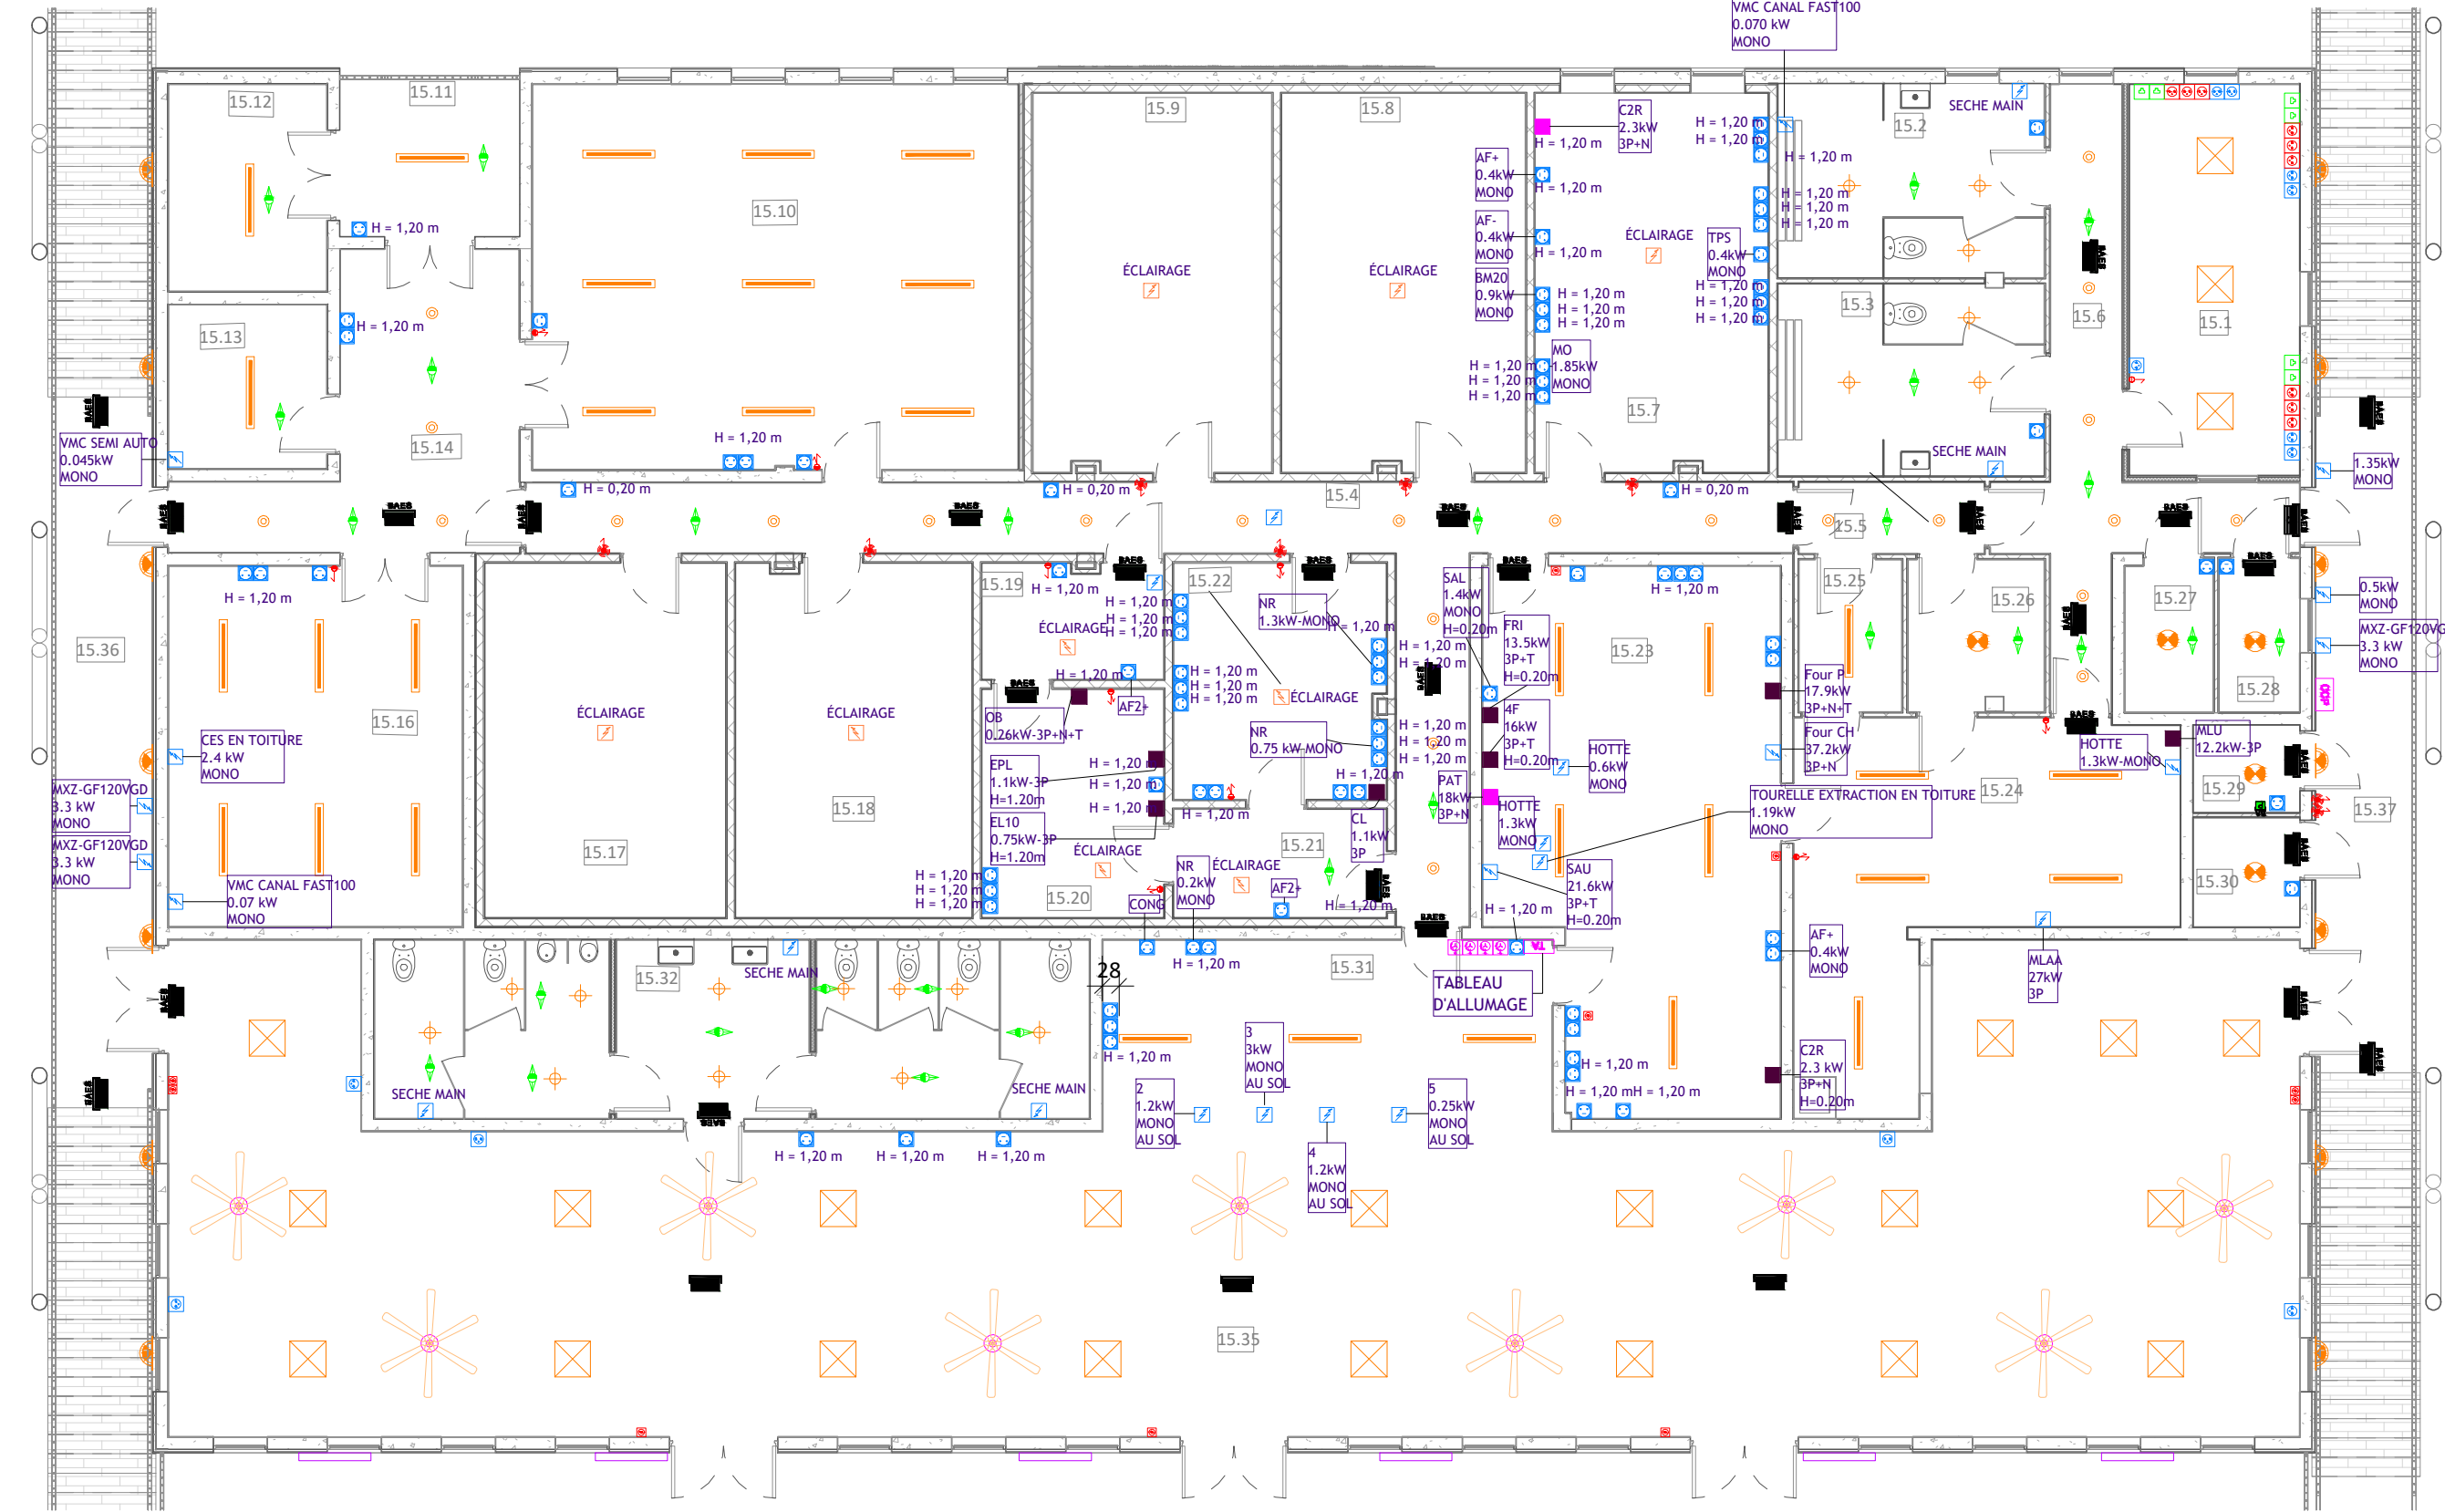

LEGENDE LUMINAIRE	
SYM.	DESIGNATION
	TYPE 1 : PAVEE LED 60x60
	TYPE 2 : SPOT ENCASTRE SANITAIRE
	TYPE 3 : SPOT ENCASTRE CIRCULATION
	TYPE 4 : REGLETTE LED ETANCHE 1 TUBE (1.3ml)
	TYPE 5 : HUBLOT LED ETANCHE
	TYPE 6 : APPLIQUE MURALE TYPE 1 (1.3ml)
	TYPE 7 : APPLIQUE MURALE TYPE 2 (1.6ml)
	TYPE 8 : SPOT ENCASTRE CHAMBRE
	TYPE 9 : APPLIQUE MURALE DOWN
	TYPE 10 : APPLIQUE MIROIR
	TYPE 12 : PROJECTEUR MOYENNE PUISSANCE
	TYPE 13 : PROJECTEUR FORTE PUISSANCE
	TYPE 14 : RUBAN LED 24 VDC IP68
	TYPE 15 : APPLIQUE MURALE UP AND DOWN
	TYPE 16 : SUSPENTE LED INDUSTRIELLE
	TYPE 17 : PROJECTEUR LED FORTE PUISSANCE
	TYPE 18 : REGLETTE LED ALEX (1.3ml)
	TYPE 19 : APPLIQUE GARDE CORPS
	TYPE 20 : LISEUSE AVEC INTERRUPTEUR INTEGRE
	TYPE 21 : REGLETTE LED ETANCHE 2 TUBES
	TYPE 22 : SUSPENTE LED DECORATIVE
	INTERRUPTEUR SIMPLE ALLUMAGE
	INTERRUPTEUR SIMPLE ALLUMAGE ETANCHE AVEC VOYANT LUMINEUX
	INTERRUPTEUR ETANCHE
	INTERRUPTEUR VA ET VIENT
	INTERRUPTEUR VA ET VIENT ETANCHE
	BOUCHON POUSSOIR
	BOUCHON POUSSOIR ETANCHE
	DETECTEUR DE MOUVEMENT
	VARIATEUR BRASSEUR D'AIR
LEGENDE APPAREILLAGE	
SYM.	DESIGNATION
	PRISE DE COURANT 2P+T 16A
	PRISE DE COURANT 2P+T 16A ONDULEE
	PRISE DE COURANT 2P+T 16A ETANCHE
	PRISE RJ45
	PRISE RJ45 ETANCHE
	PRISE HDMI
	PRISE TV
	PRISE DE COURANT 3P+T 32A
	PRISE DE COURANT 3P+N+T 32A
	PRISE DE COURANT 2P+T 32A
	BORNE WIFI INTERIEUR
	ALIMENTATION EN ATTENTE
	TABLEAU ELECTRIQUE
	GAINE TECHNIQUE LOGEMENT
	COFFRET DE COUPURE DE PUISSANCE
	CAMERA FIXE
	PRISE CHARGEUR VEHICULE ELECTRIQUE
	VOYANT DEFAUT
	BRASSEUR D'AIR TYPE 1 (Ø130-3PALES)
	BRASSEUR D'AIR TYPE 2 (Ø360-8PALES AVEC LUMINAIRE)
	BRASSEUR D'AIR TYPE 3 (Ø164-3PALES)
	ATTENTE ÉCLAIRAGE
	BAES IP 43
	BAES IP 66
	BAES SORTIE IP 43
	BAES SORTIE IP 66
	BLOC D'AMBIANCE
	BAES IP43 - BARH SORTIE IP43
	BAPI



RSMA-PF

Direction des Travaux
d'Infrastructure

Directeur de la DTI :
CDT BOURHIS

Conducteur de Travaux :
TSEF2CL SULEK

ARCHIPELS DES TUAMOTU
Ile de HAO

CFP4-RSMA.PF
Création d'une compagnie
Matériels de Restauration Collective (MRC)

Réseaux R+1

Dessinateur de la DTI :
CCH RICHMOND

N° marché	PHASE	LOT
2025-18	PRO	MRC
ECHELLE	FORMAT	NUMERO
	A3	003

Dressé le : 17/11/2025