


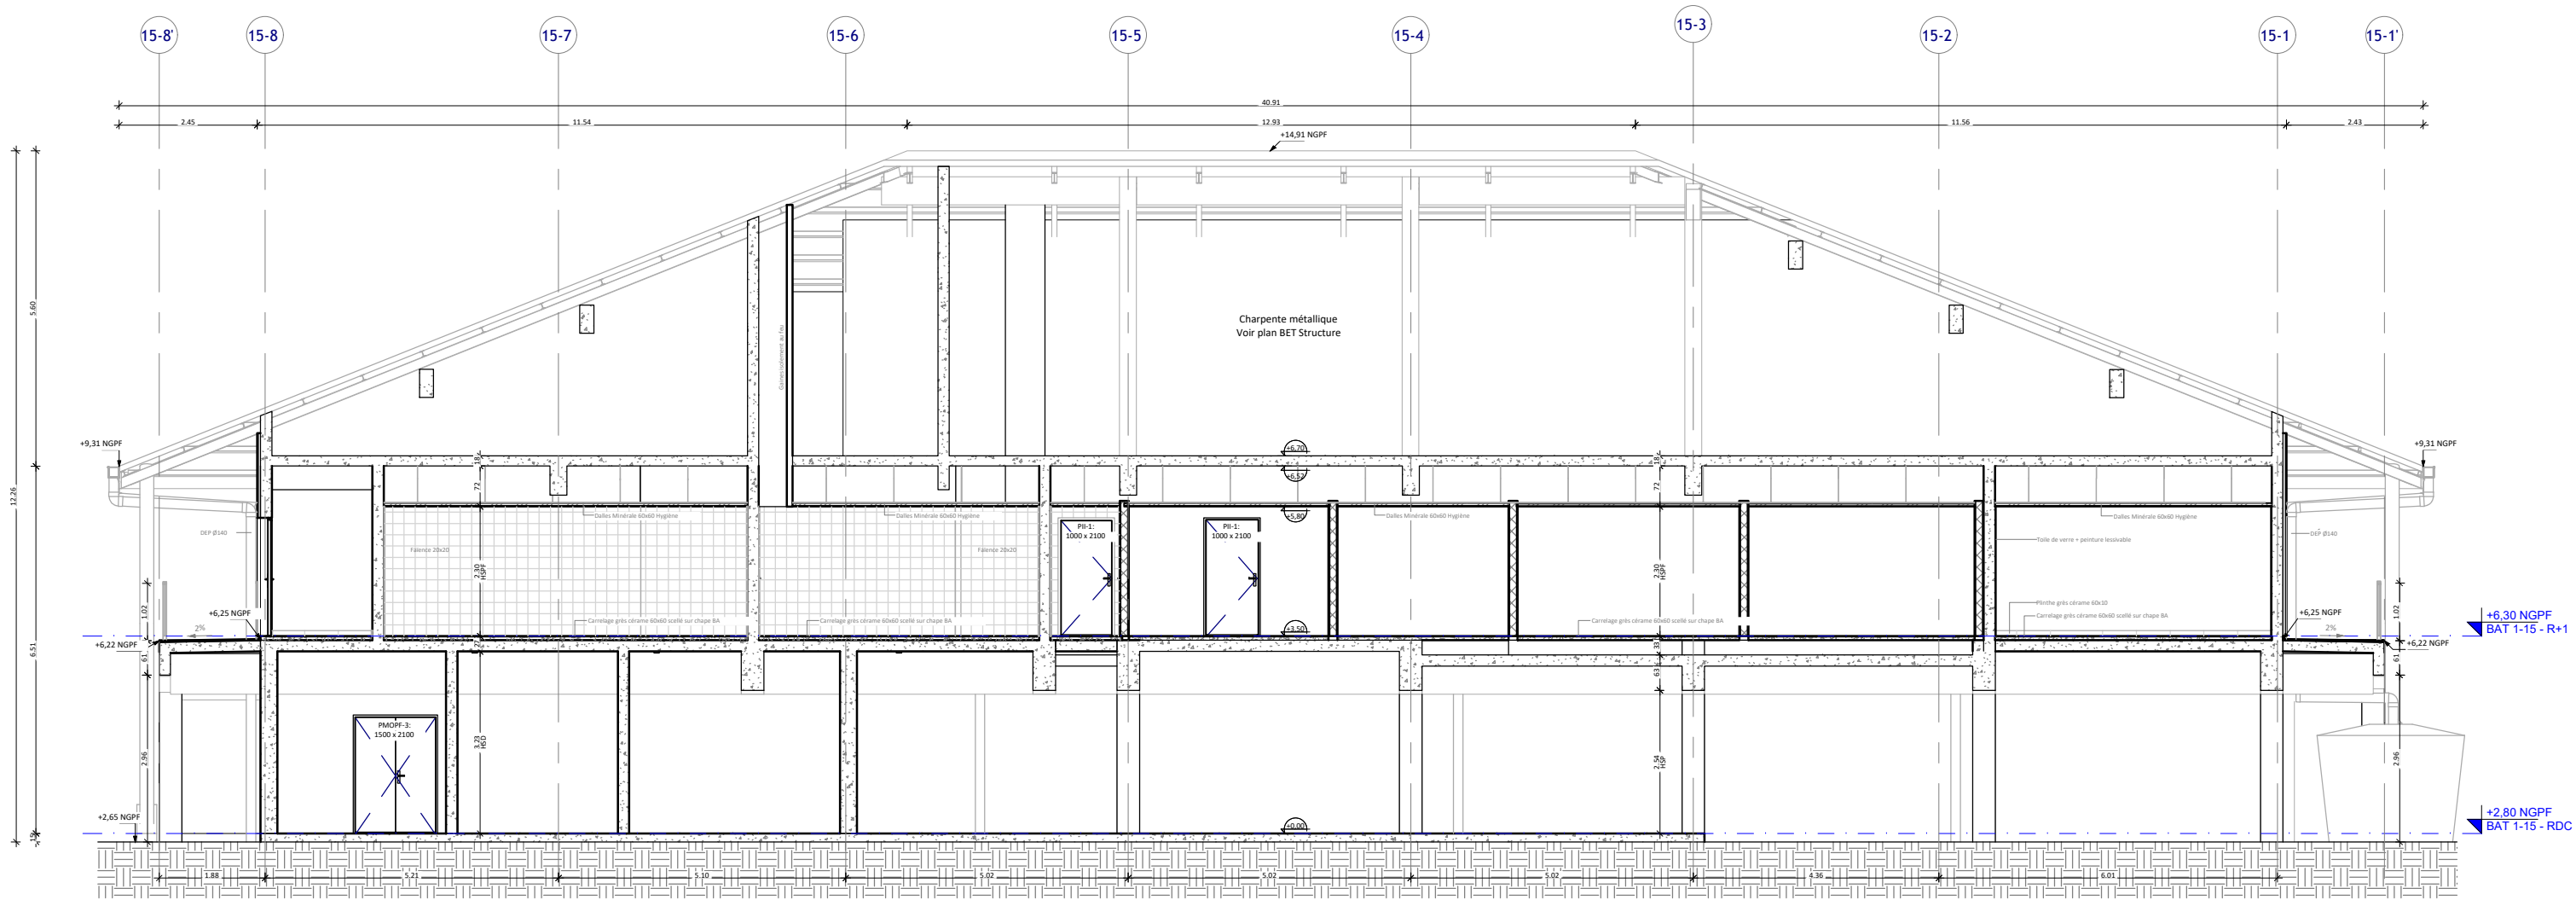

	RSMA-PF	ARCHIPELS DES TUAMOTU Ile de HAO	Dessinateur de la DTI : CCH RICHMOND			ANI	Armoire Neutre à Ingrédients	DEB	Meuble de débarrasage 4 poubelles	AF+	Armoire Froide positive	GN	Echelle pour bacs GN2/1
	Direction des Travaux d'Infrastructure	CFP4-RSMA.PF Création d'une compagnie Matériels de Restauration Collective (MRC)	N° marché	PHASE	LOT	SAL	Bac de Salage	ANI	Table d'angle	AF-	Armoire froide négative	GF	Groupe frigorifique
	Directeur de la DTI : CDT BOURHIS	Coupe	2025-18	PRO	MRC	FRI	Friteuse 15 litres	E	Support mural pour stockage casiers	BM20	Batteur Mélangeur 20 litres		
	Conducteur de Travaux : TSEF2CL SULEK		ECHELLE	FORMAT	NUMERO	4F	Plaque 4 feux vitrocéramiques	TE	Table de sortie	MO	Micro-ondes		
				A3	008	PAT	Cuiseur à pâtes 2 bacs	MLAA	Machine à laver à avancement de casier	PLG	Plonge		
			Dressé le : 17/11/2025			SAU	Sauteuse basculante 50L	TS	Table de sortie	TPS	Tour Pâtissier		
						FOUR	Four pâtisserie	MLU	Machine à Laver les Ustensiles	TIR	Table Inox Roulante		
						F	Four cuisson chaude	PROP	Chariot pour linge propre	VI	Vaisselle		
						1	Meuble pourplâteaux/couverts/verres/pains	SALE	Chariot pour linge sale	TD	Table de Déboitage		
						2	Vitrine réfrigérée pour hors d'œuvres	LM	Lave-Mains	CM	Cuvier Mobile		
						3	Meubles chauffant bain-marie	CN	Centrale de Nettoyage	EPL	Epluche-Légumes		
						4	Vitrine réfrigérée pour desserts	CCD	Chariots Collecteur de Déchets	EL10	Essoreuse à légumes 10kg		
						5	Meubles neutre de paiements	LMV	Lave-Mains + Vidoir	T2D	Table de Découpe		
						6	Meuble neutre de rangements	C2R	Cellule de refroidissement	CL	Coupe Légumes		