



CAYENNE

**Sécurisation du Site de
LA VERDURE**

PRO DCE


Plans



BET STRUCTURE / TCE
GUEZ INGENIERIE GUYANE

517C, route de Suzini
97354 REMIRE-MONTJOLY
Tél: 0594 25 15 06 - Fax: 0594 30 90 14
Mail: bet@guezguyane.fr

Dossier	26301
Date	23/07/2026
Phase	PRO/DCE
Indice	A
Objet des modifications	initial
Echelle	

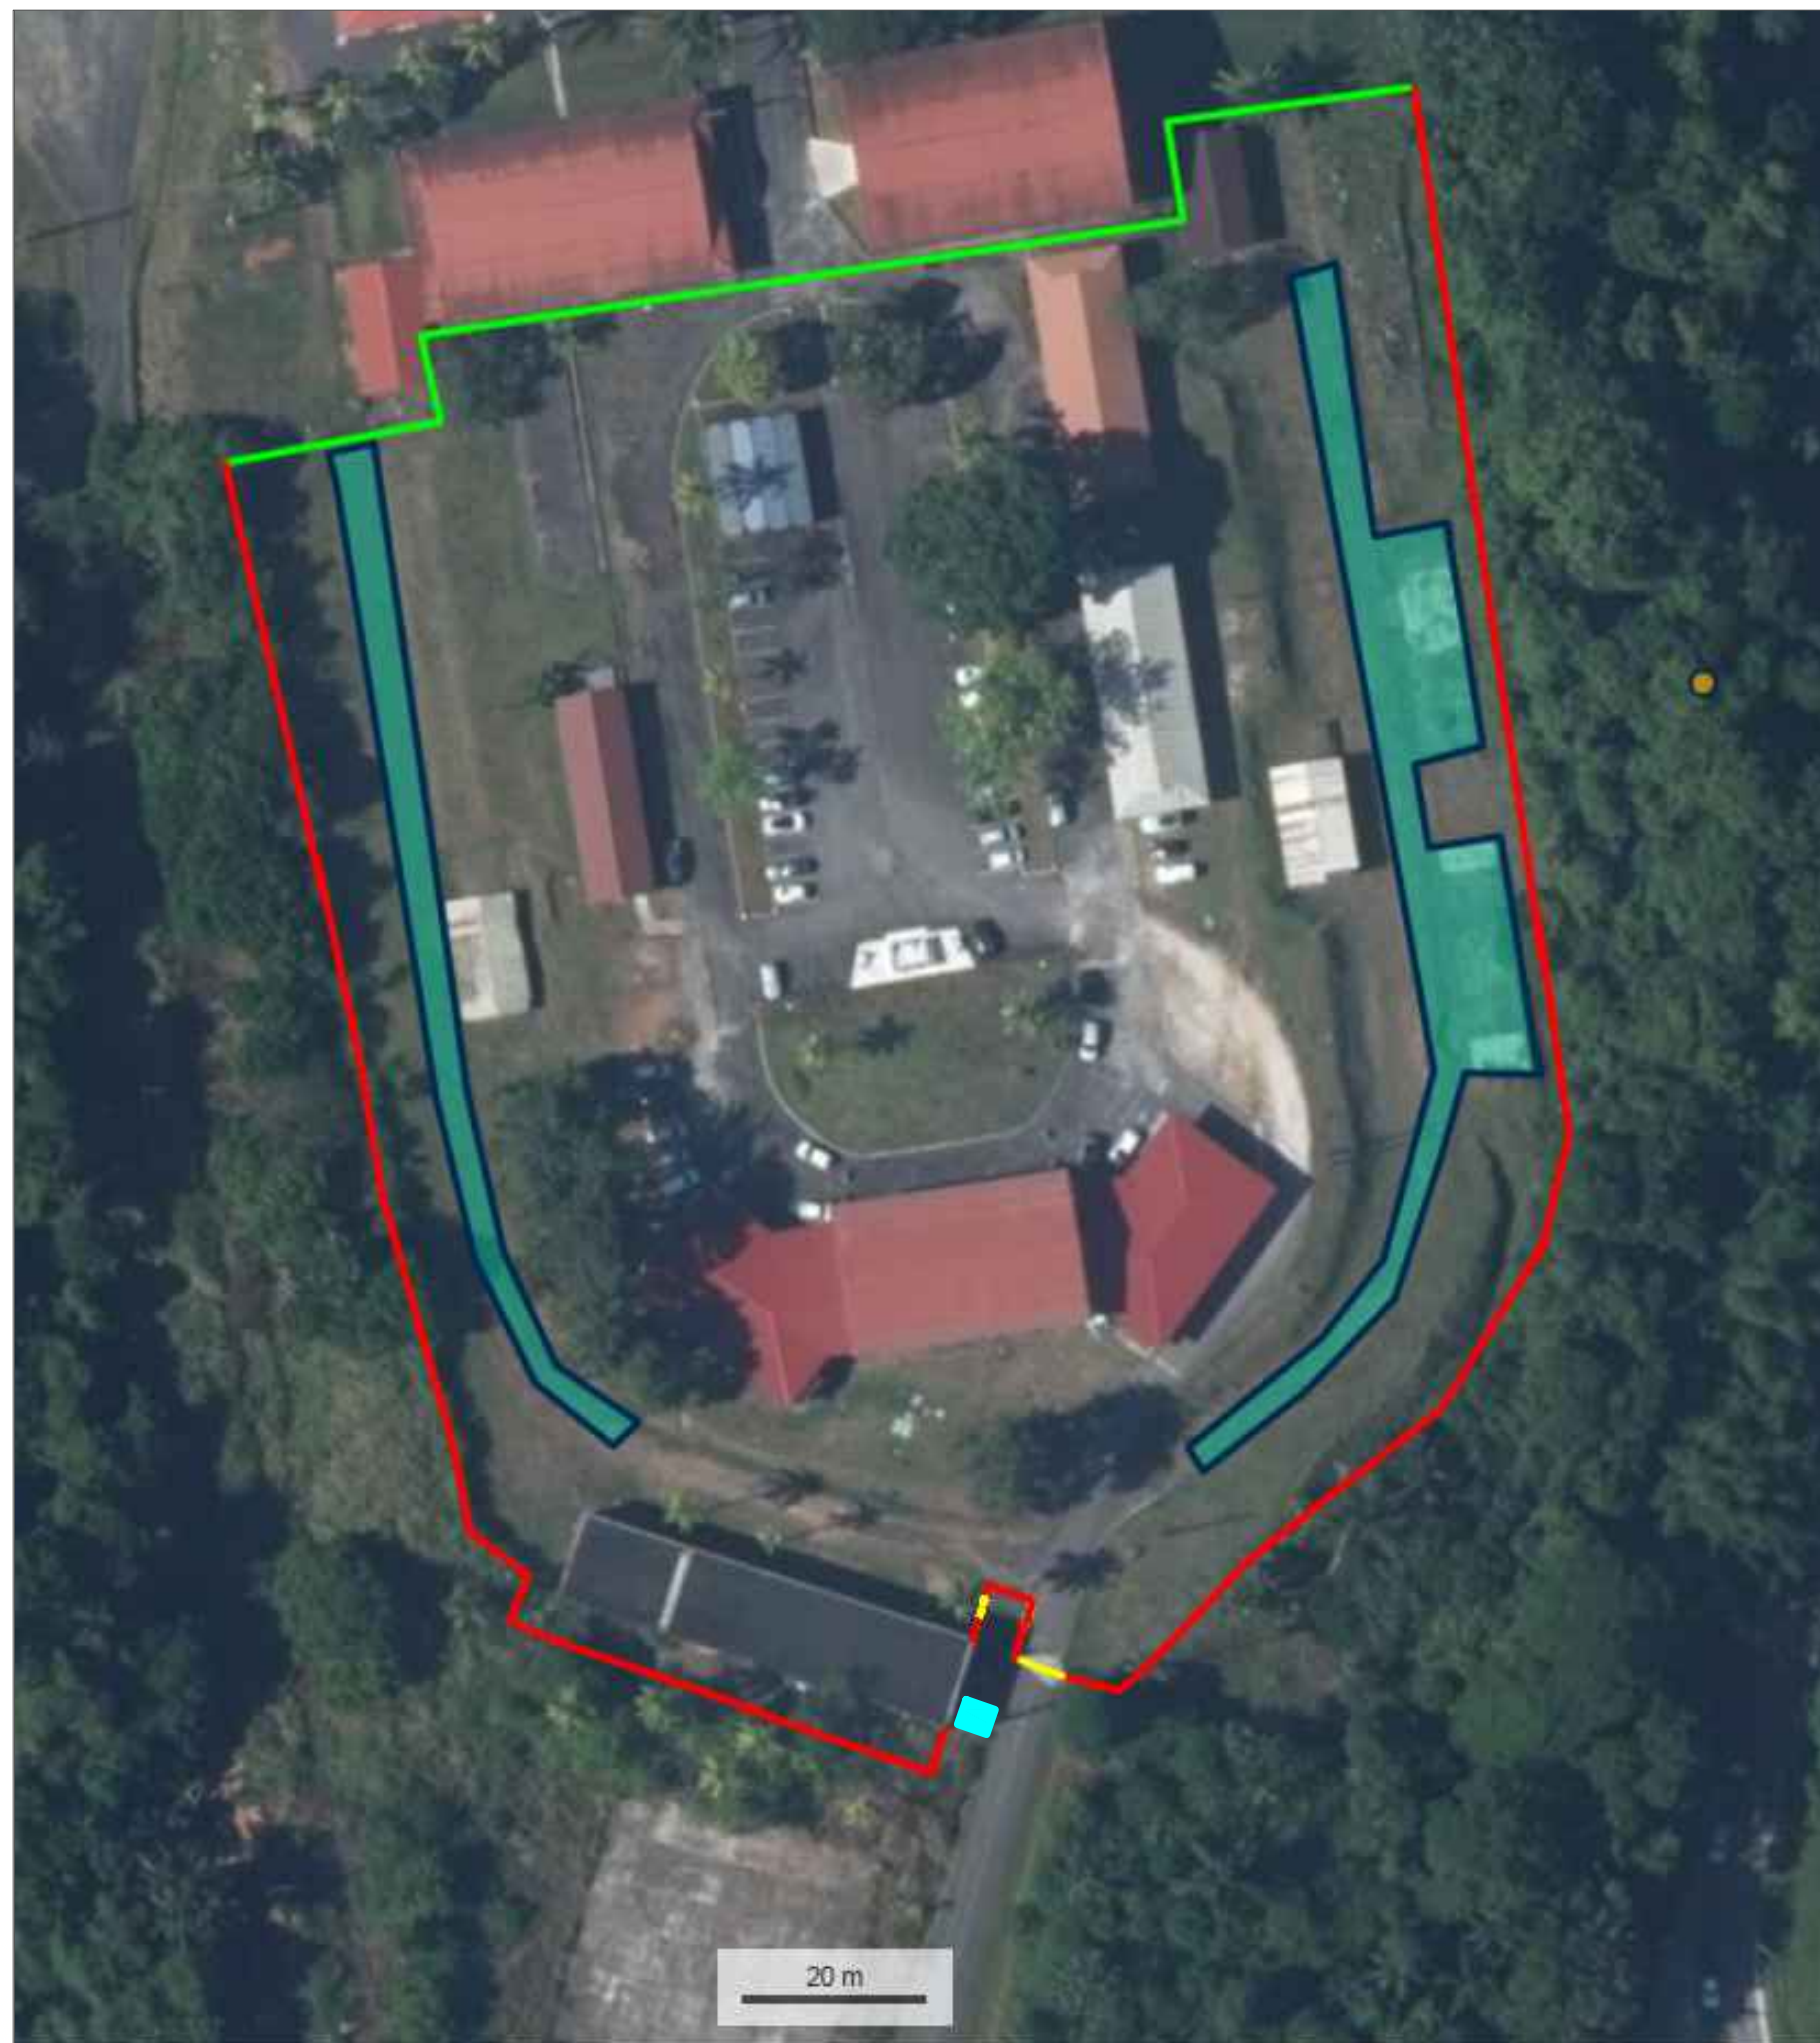

- Clôture existante conservée
- Clôture a créer
- Portails et portillons à créer
- Zone à remblayer
- ◆ Local transfo existant

CAYENNE
Sécurisation du Site de
LA VERDURE


TERRASSEMENT



- Clôture existante conservée
- Clôture à créer
- Portails et portillons à créer
- Zone à déboiser
- Place d'arme - Elagage des arbres
- Local transfo existant

CAYENNE
Sécurisation du Site de
LA VERDURE


DEBOISEMENT - CLOTURE

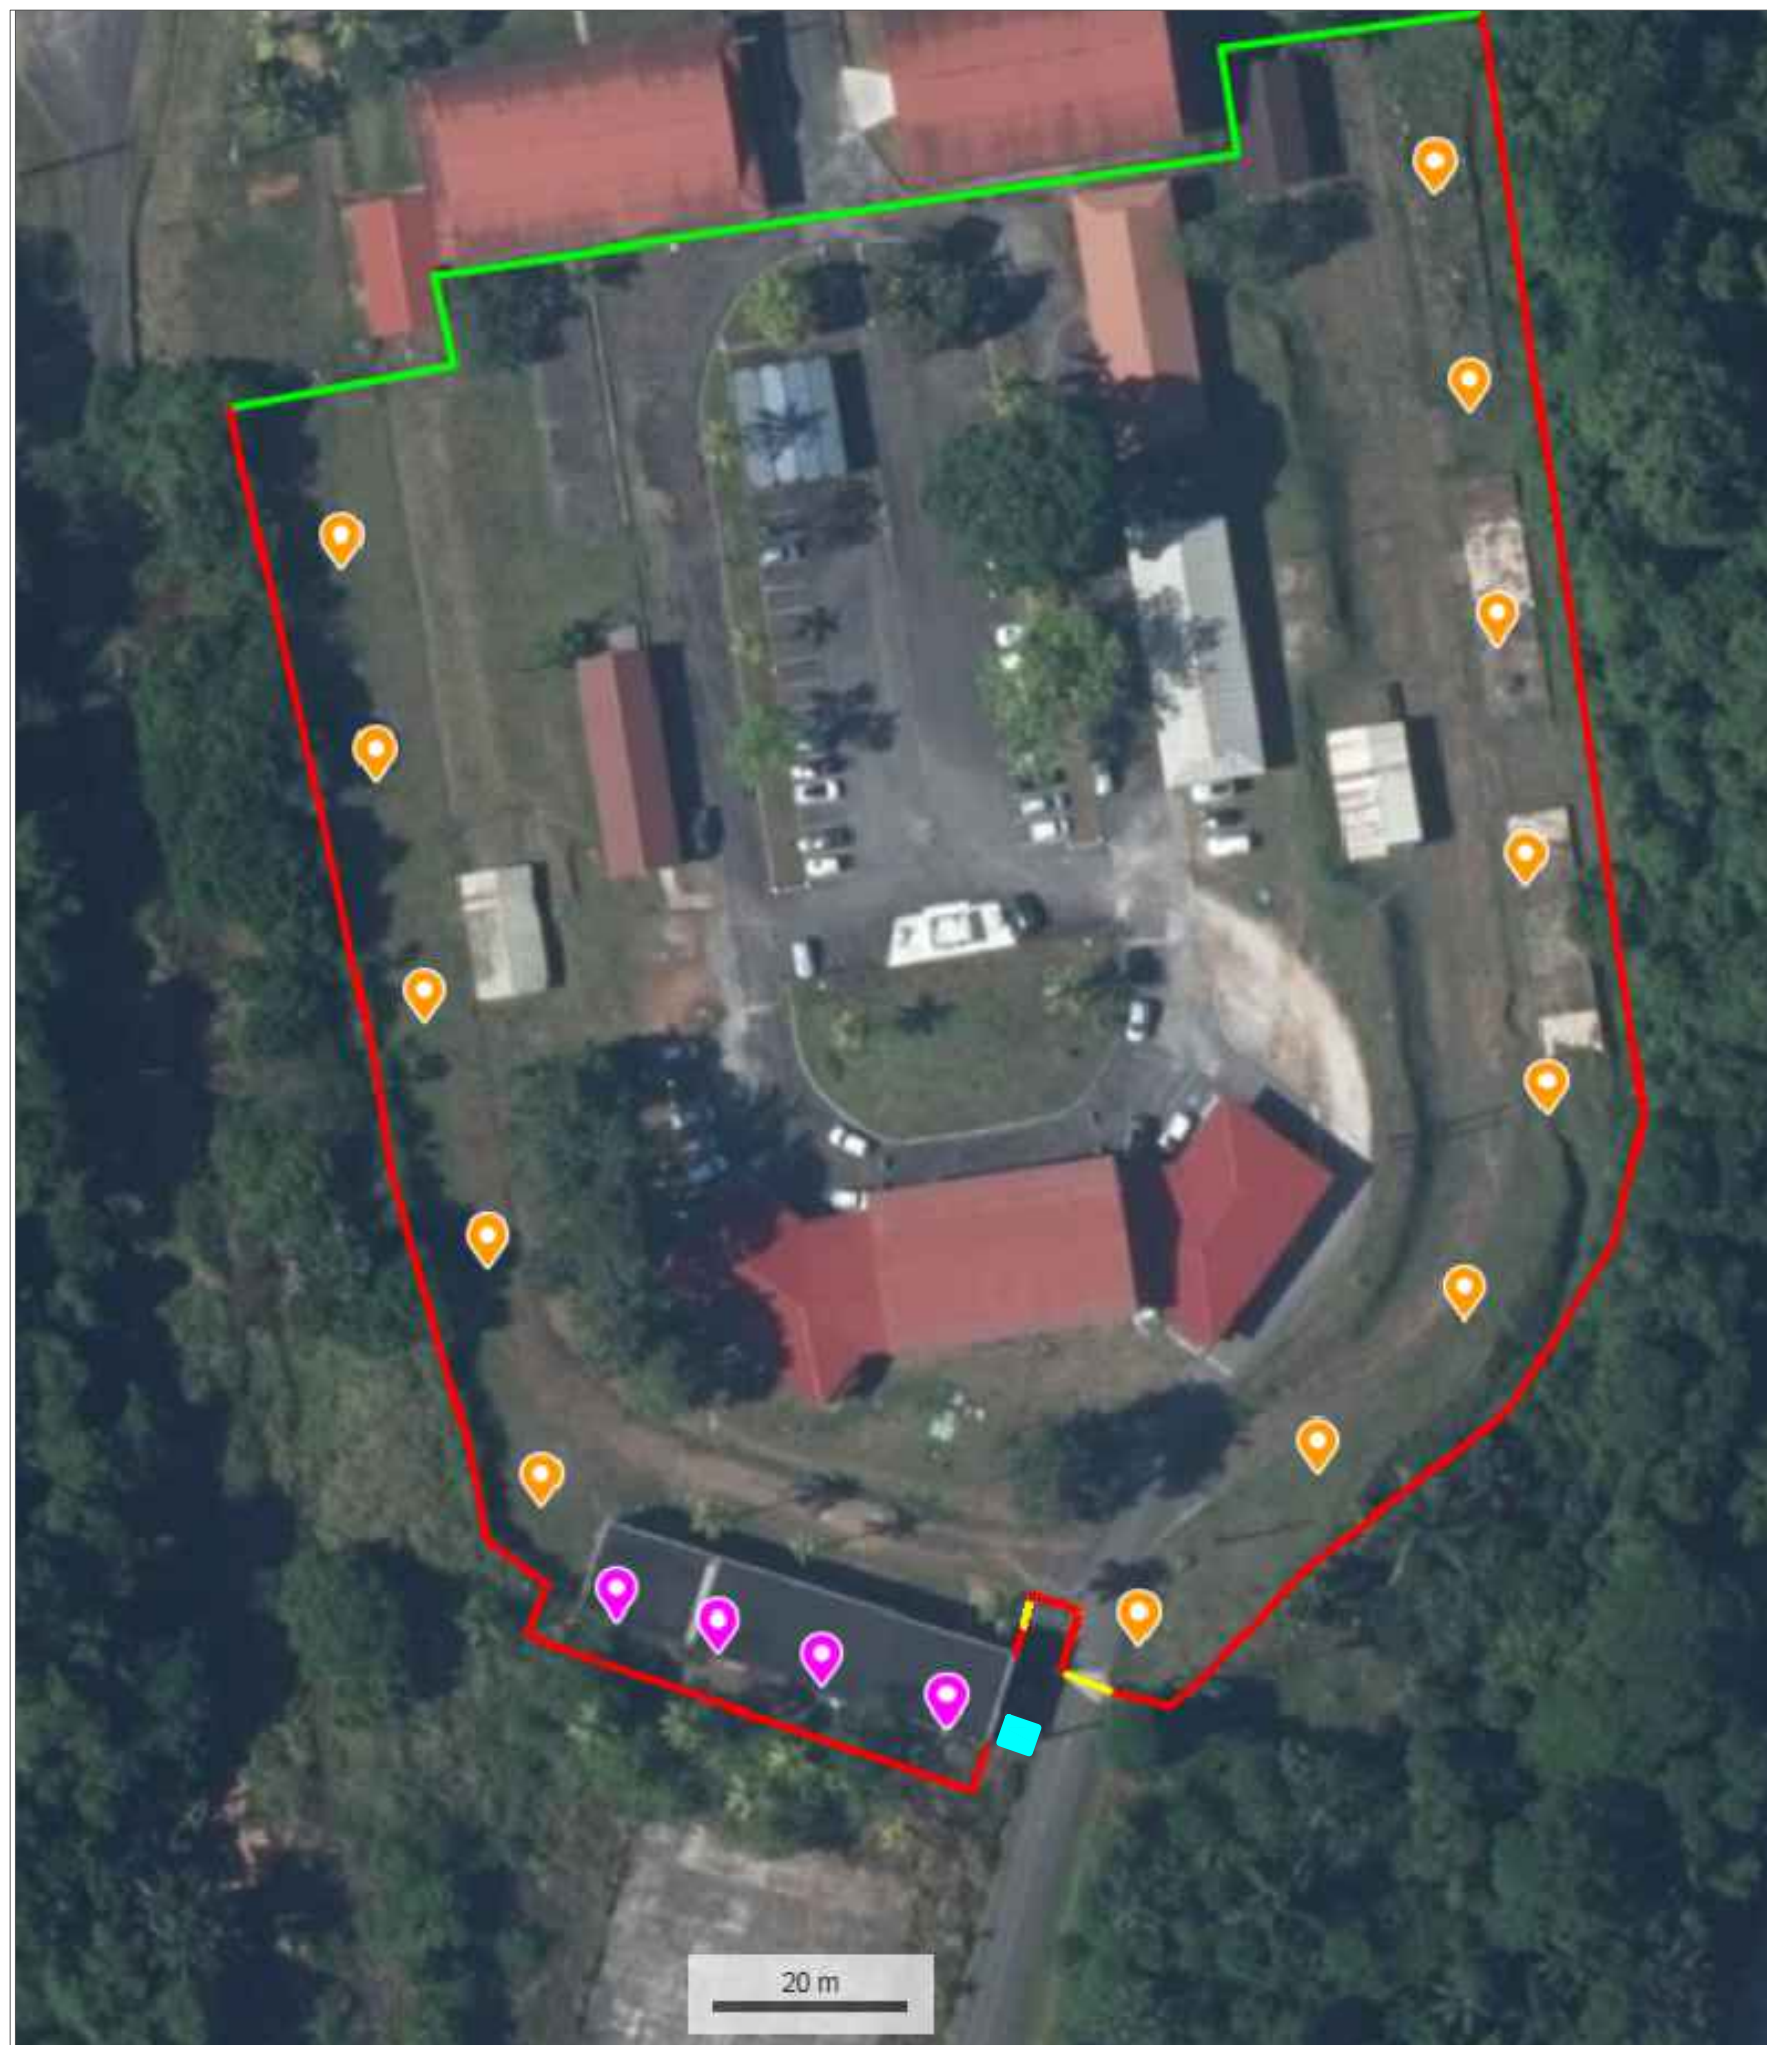

- Clôture existante conservée
- Clôture a créer
- Portails et portillons à créer
- Mat d'éclairage photovoltaïque
- Projecteur photovoltaïque
- Local transfo existant

CAYENNE
Sécurisation du Site de
LA VERDURE

Eclairage

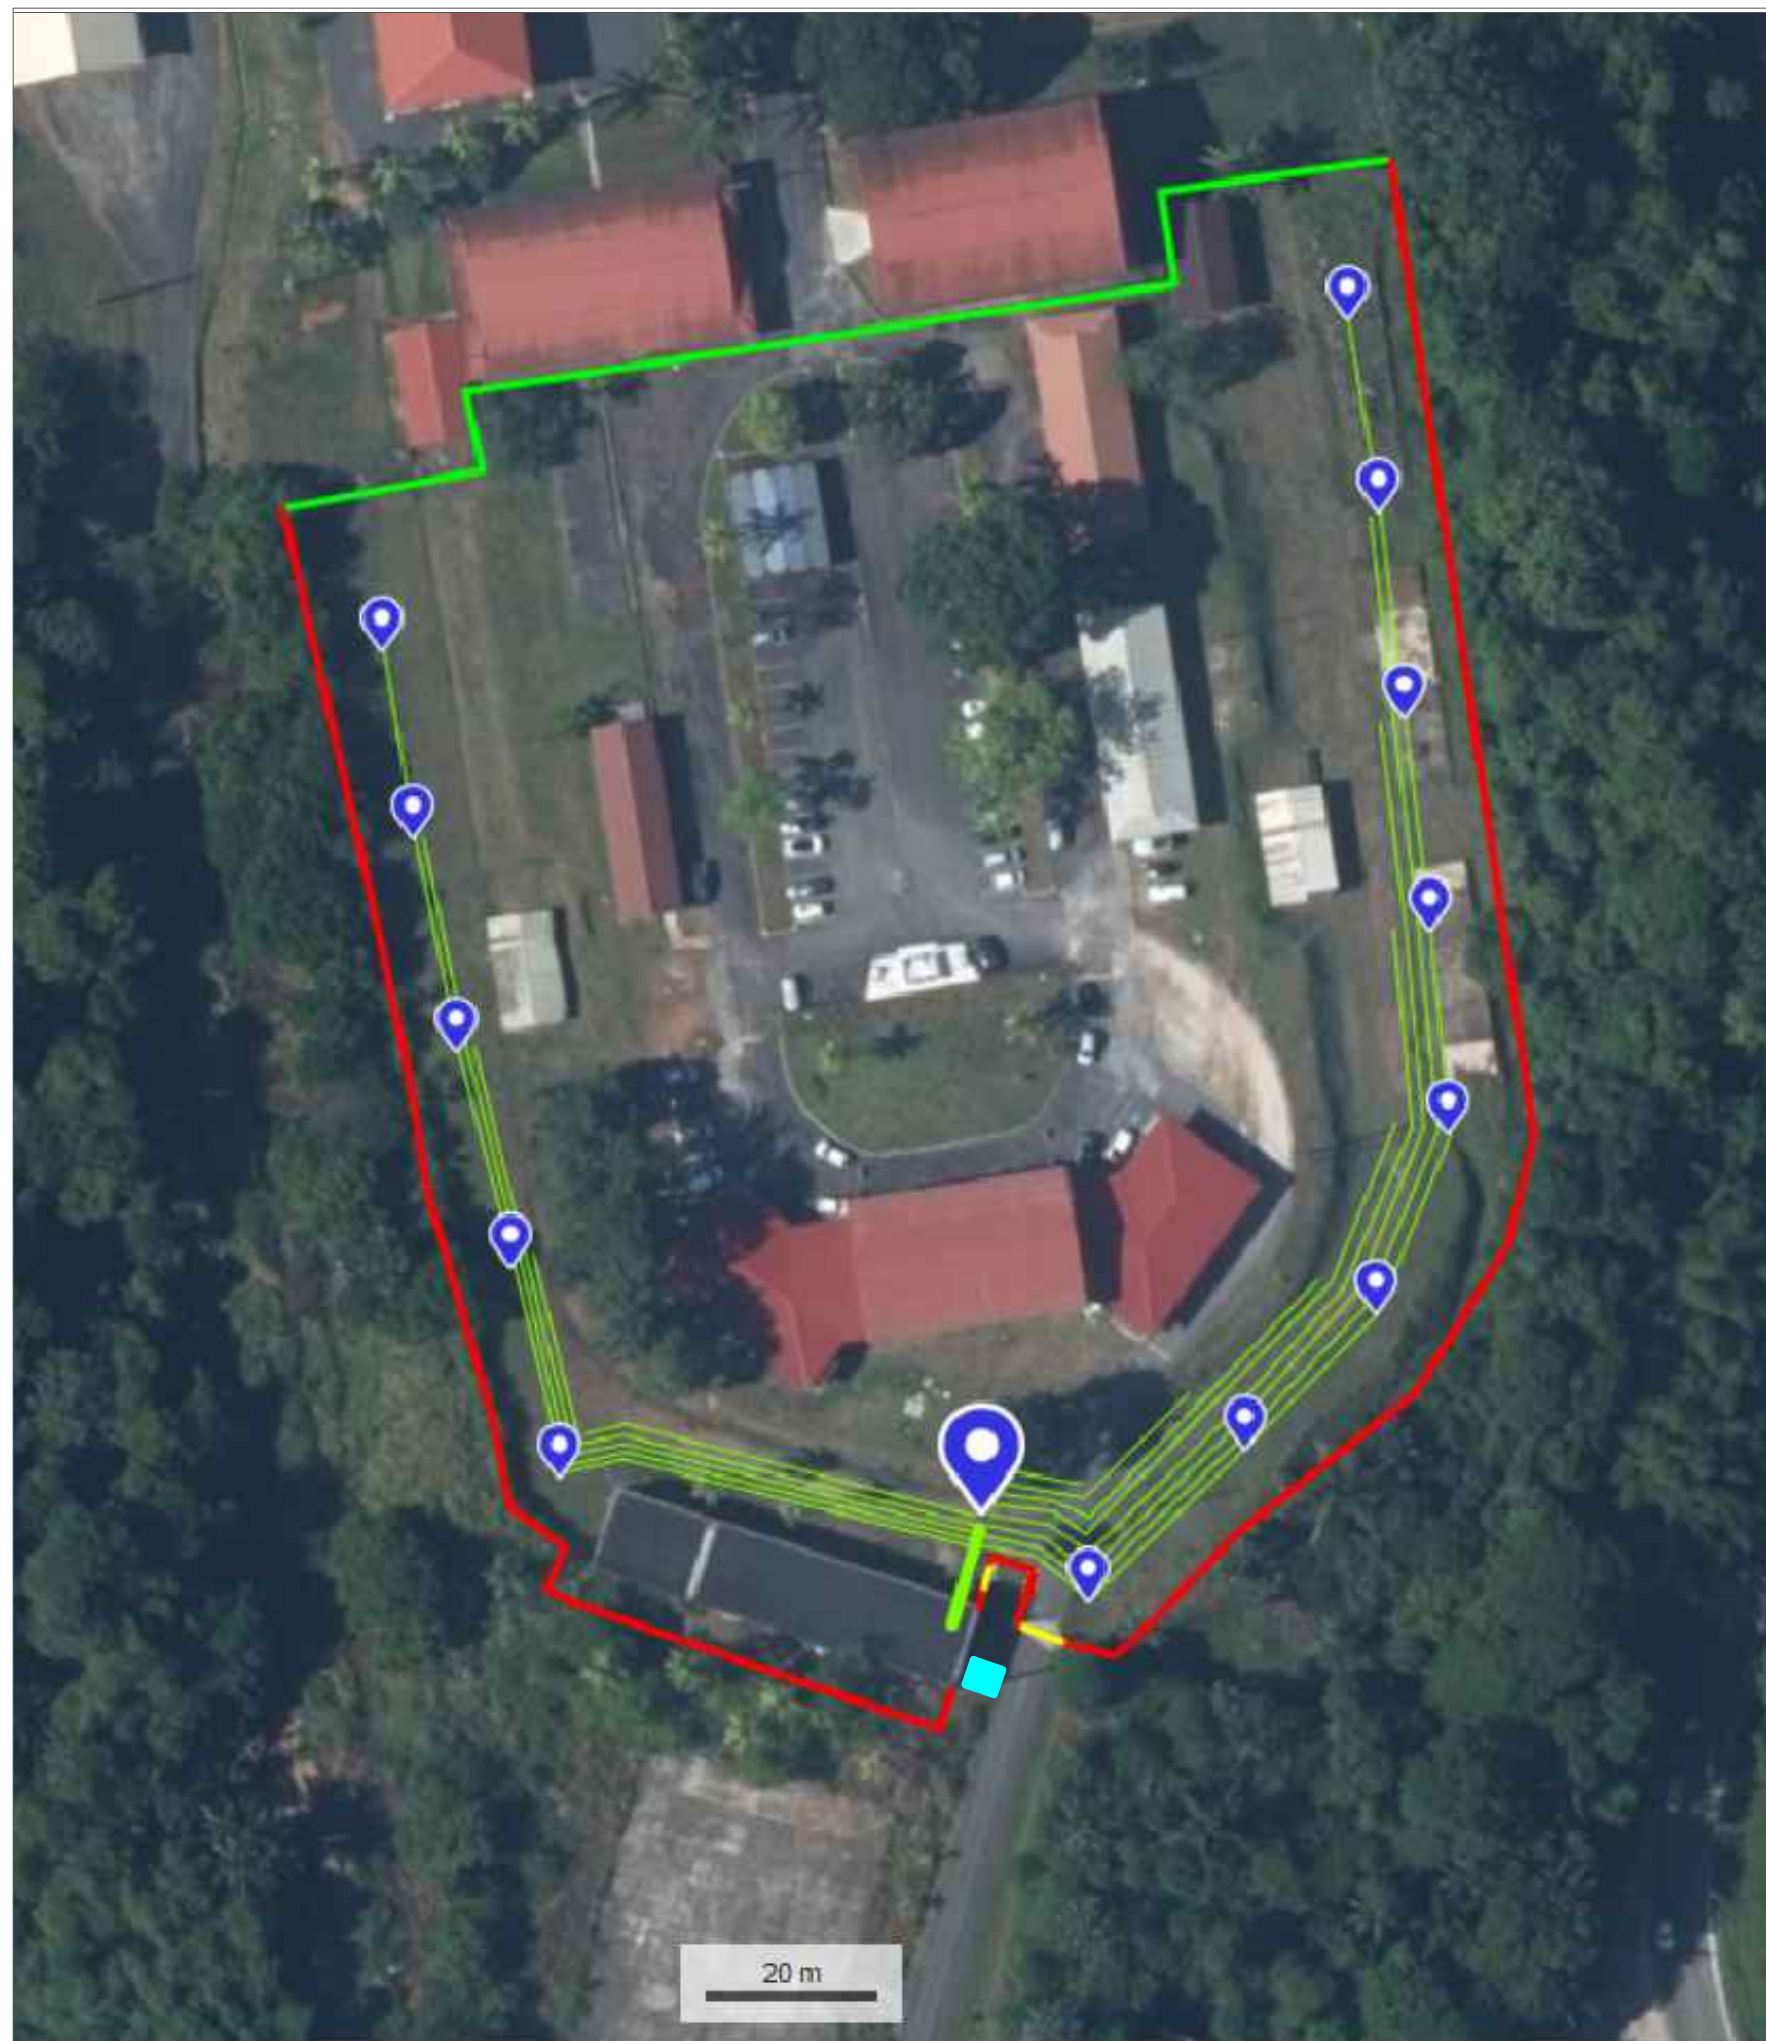

- Clôture existante conservée
- Clôture a créer
- Portails et portillons à créer
- Câblage caméra
- Pénétration bâtiment
- Chambre de tirage
- Local transfo existant

CAYENNE
Sécurisation du Site de
LA VERDURE

CFA