
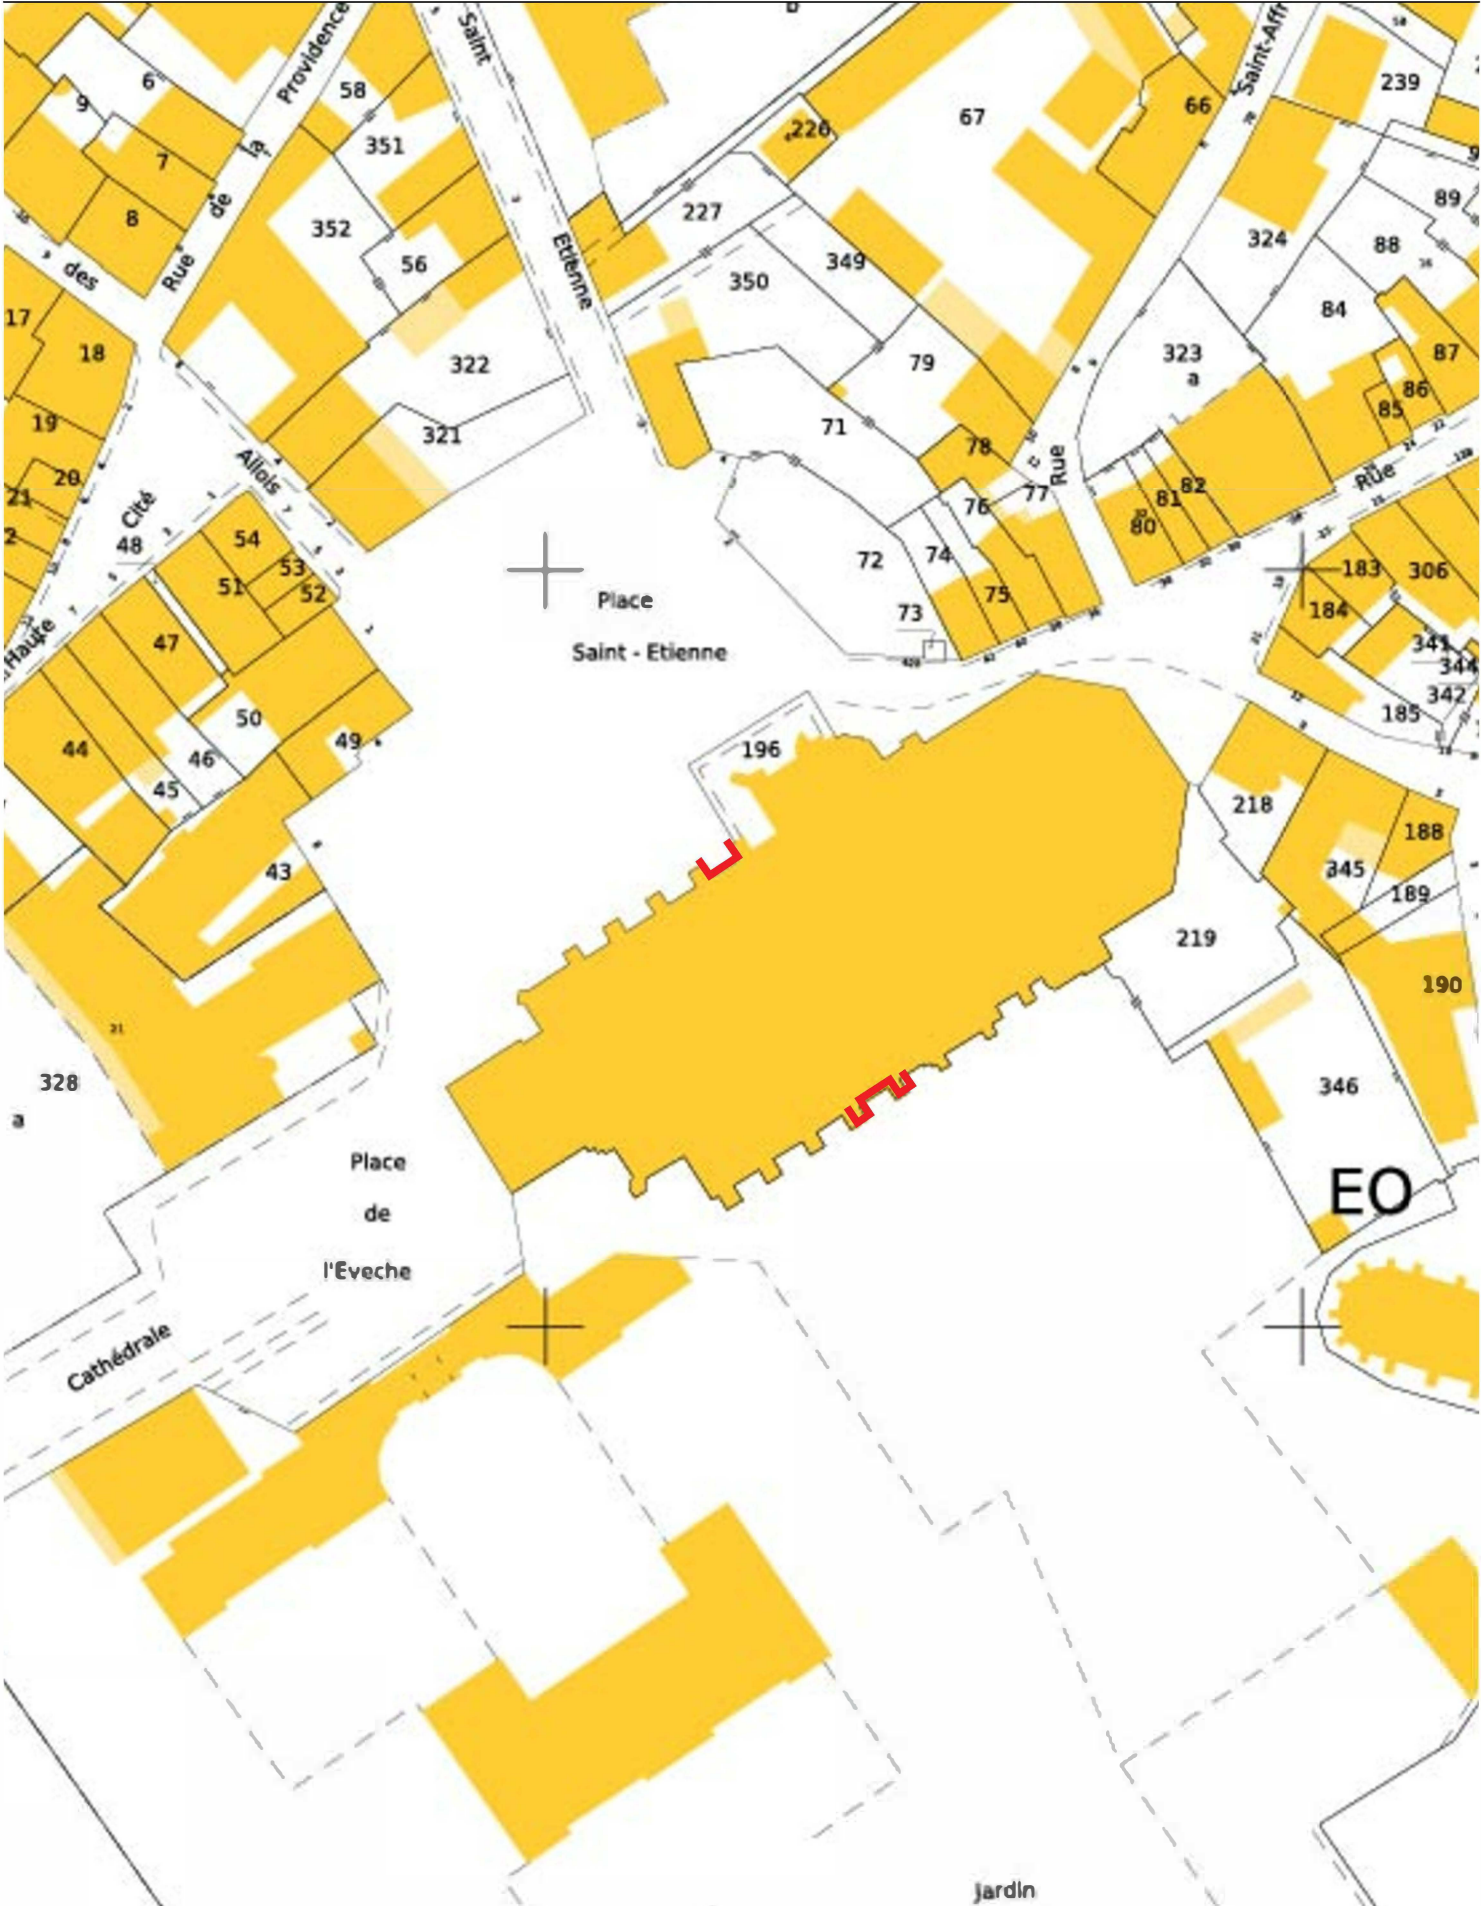


**RESTAURATION DES FAÇADES NORD ET SUD
DE LA 4e TRAVÉE DE LA NEF**

PROJET
Juillet 2025

Planches graphiques



01 – Plans de situation : vue aérienne et cadastre	– Etat existant	- Éch. 1/1 000 ^e
02 – Baie Sud – Elévation extérieure : Déformations	– Etat existant	- Éch. 1/100 ^e
03 – Baie Sud – Plan	– Etat existant et Interventions	- Éch. 1/100 ^e
04 – Baie Sud – Elévation extérieure et Coupe transversale	– Etat existant et Interventions	- Éch. 1/100 ^e
05 – Baie Nord –Déformations	– Etat existant	- Éch. 1/50 ^e
06 – Baie Nord – Plan	– Etat existant et Interventions	- Éch. 1/100 ^e
07 – Baie Nord – Elévation extérieure et Coupe transversale	– Etat existant et Interventions	- Éch. 1/100 ^e

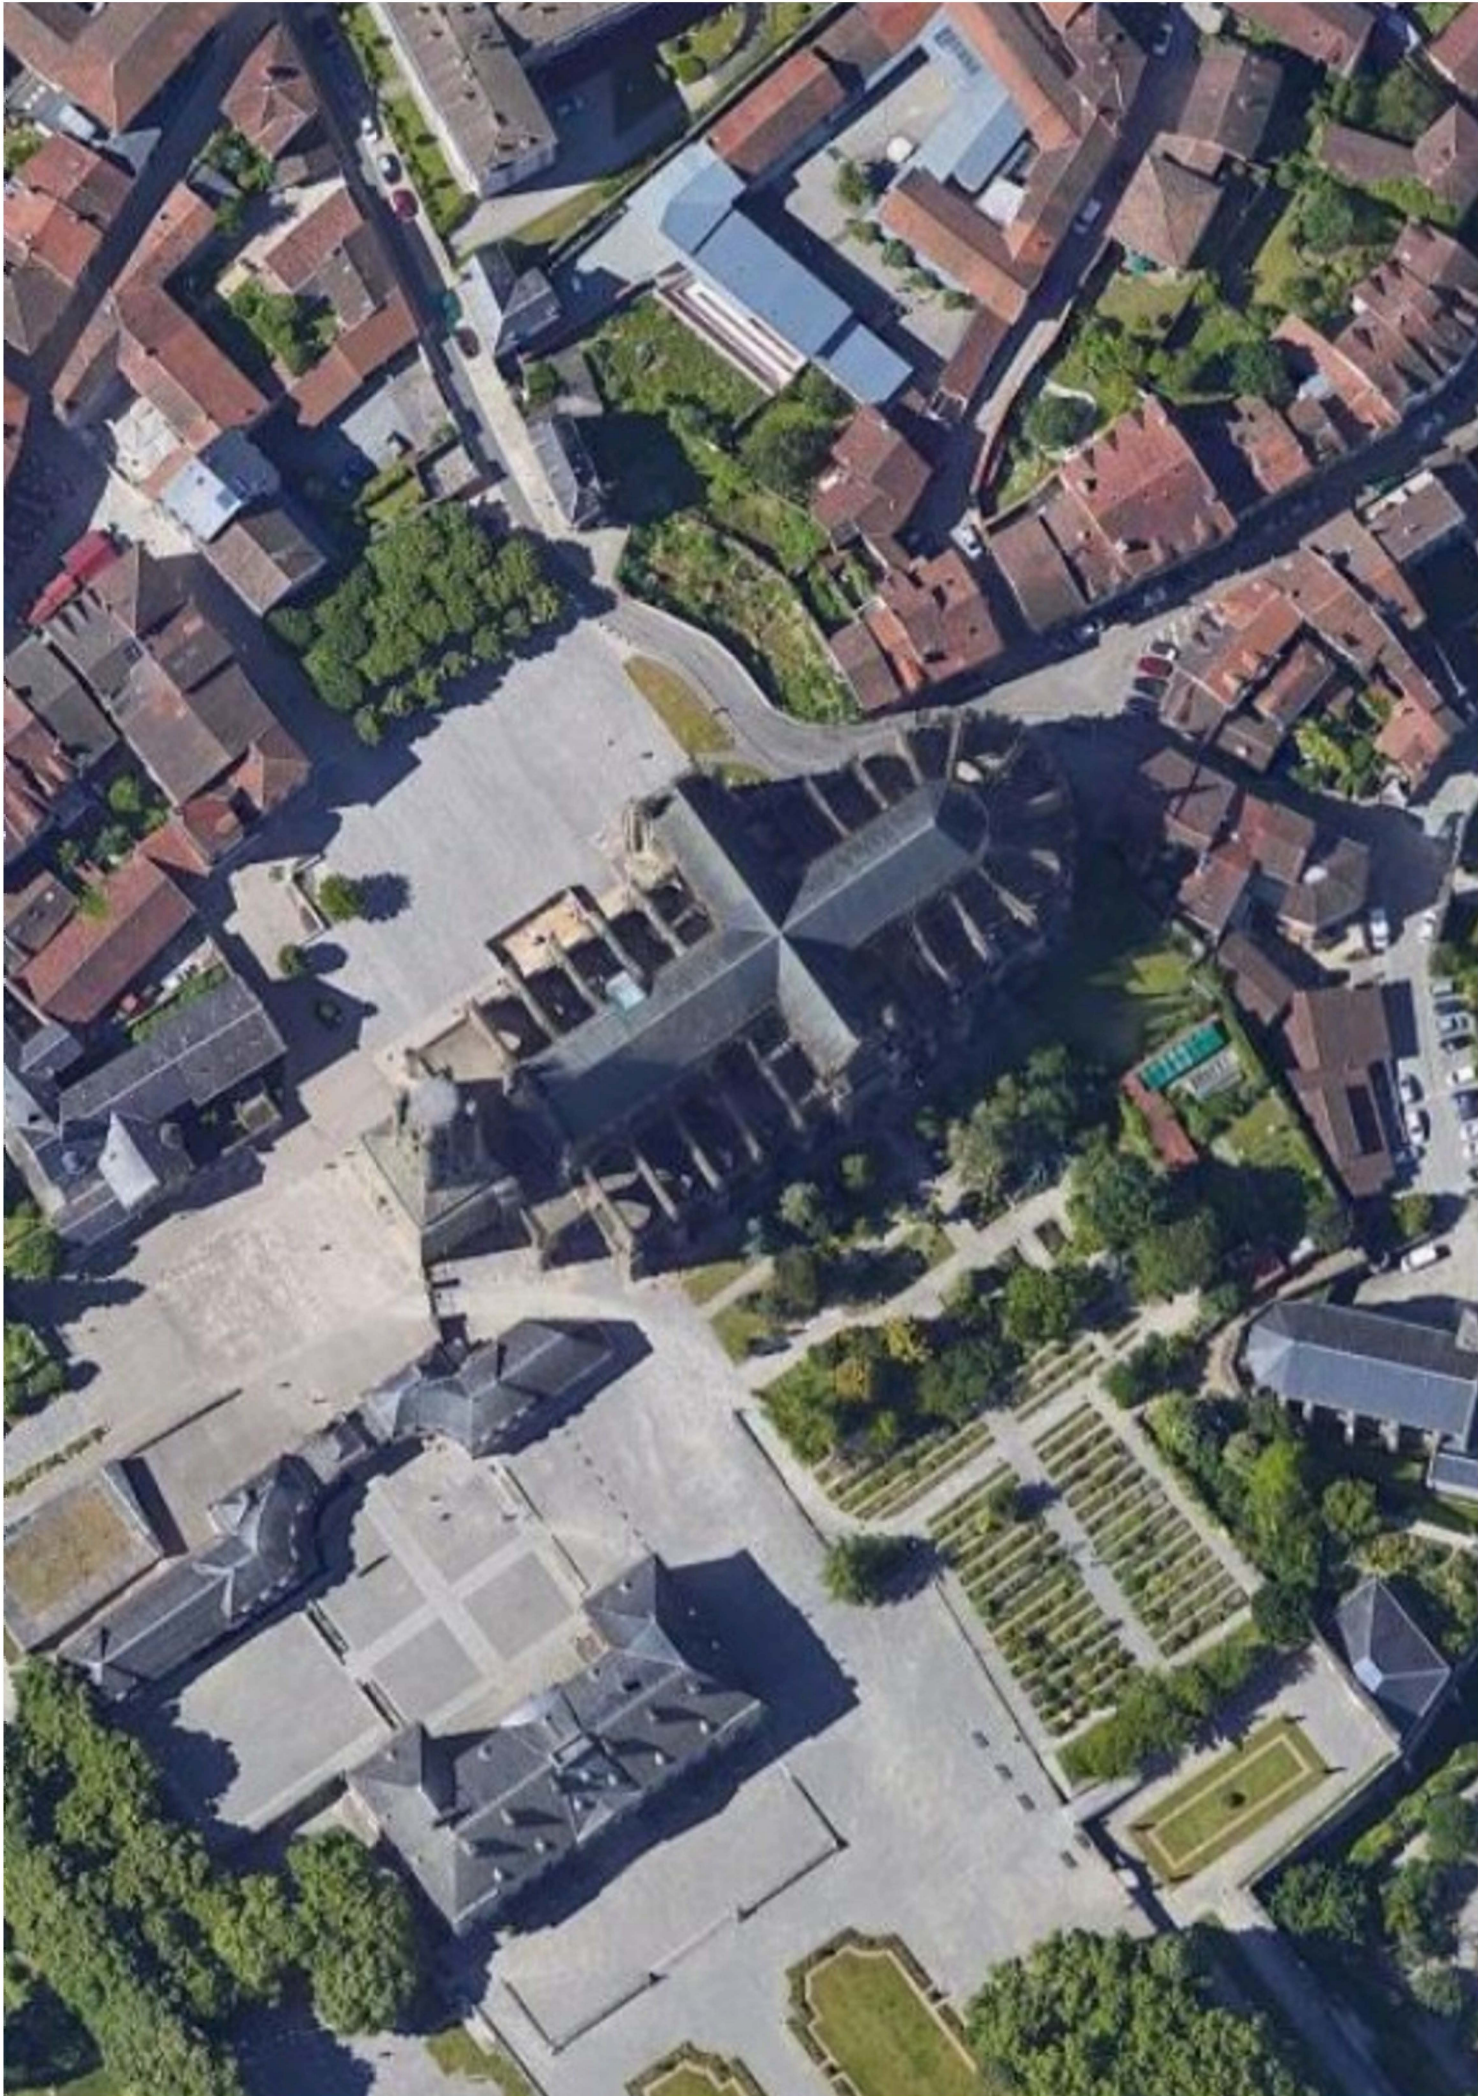


N.B.: Les cotes et dessins sont fournis à titre indicatif d'après les relevés géomètre et devront être soumis à vérification par les entreprises

87 - LIMOGES - Cathédrale Saint-Étienne		Restauration des façades de la 4e travée	Juillet 2025	PRO
Plans de situation : vue aérienne et cadastre		ÉTAT EXISTANT		
Maîtrise d'ouvrage : Direction Régionale des Affaires Culturelles - 6, rue Haute-Comédie - 87036 LIMOGES - Tél. : 05 55 45 66 00				
Maîtrise d'œuvre : Pascal PRUNET, A.C.M.H. - 66, rue des Binelles 92310 SÈVRES - Tél. : 01 46 26 75 62 - prunet.architecture@wanadoo.fr				

01

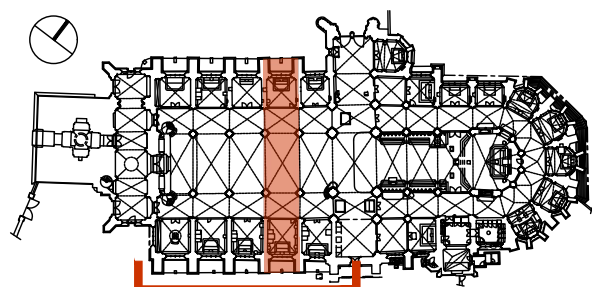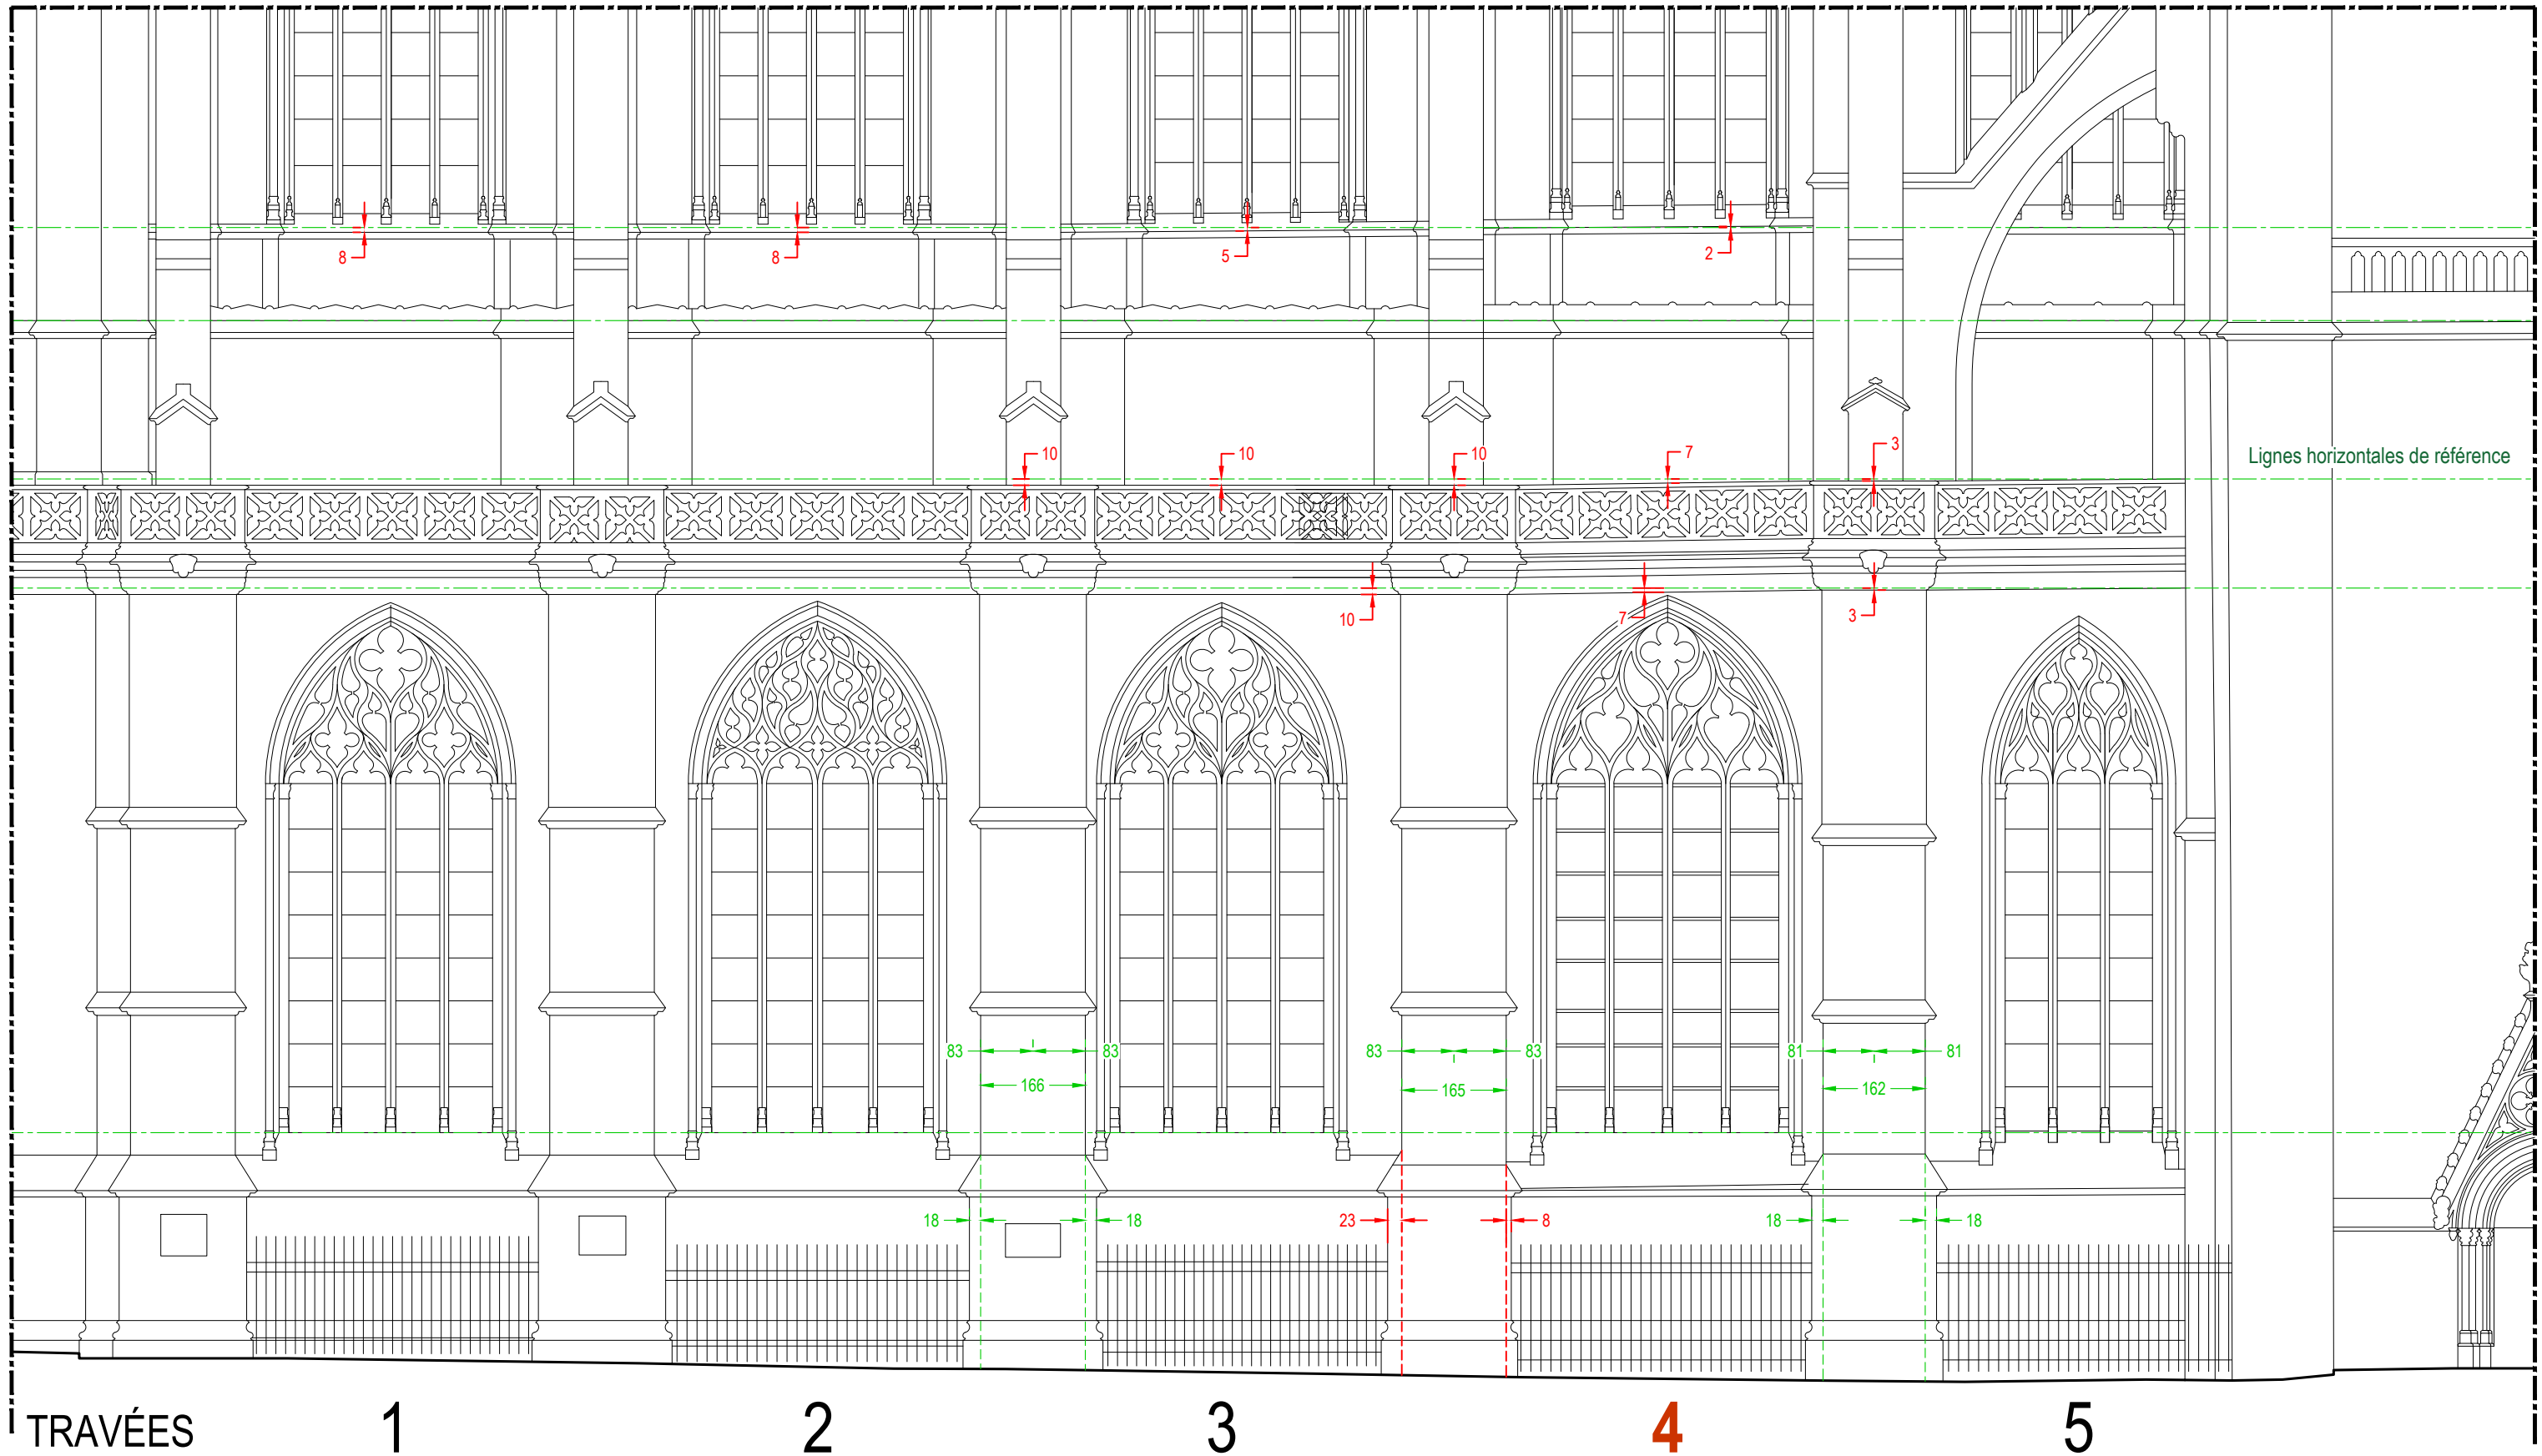


TRAVÉES 1 2 3 4 5

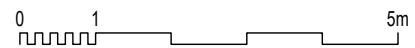


N.B.: Les cotes et dessins sont fournis à titre indicatif d'après les relevés géomètre et devront être soumis à vérification par les entreprises

87 - LIMOGES - Cathédrale Saint-Étienne	Restauration des façades de la 4e travée	Juillet 2025	PRO
Baie Sud - Élévation extérieure : Déformations	ÉTAT EXISTANT	1/100e	
Maîtrise d'ouvrage : Direction Régionale des Affaires Culturelles - 6, rue Haute-Comédie - 87036 LIMOGES - Tél. : 05 55 45 66 00 Maîtrise d'œuvre : Pascal PRUNET, A.C.M.H. - 66, rue des Binelles 92310 SÈVRES - Tél. : 01 46 26 75 62 - prUNET.architecture@wanadoo.fr			01

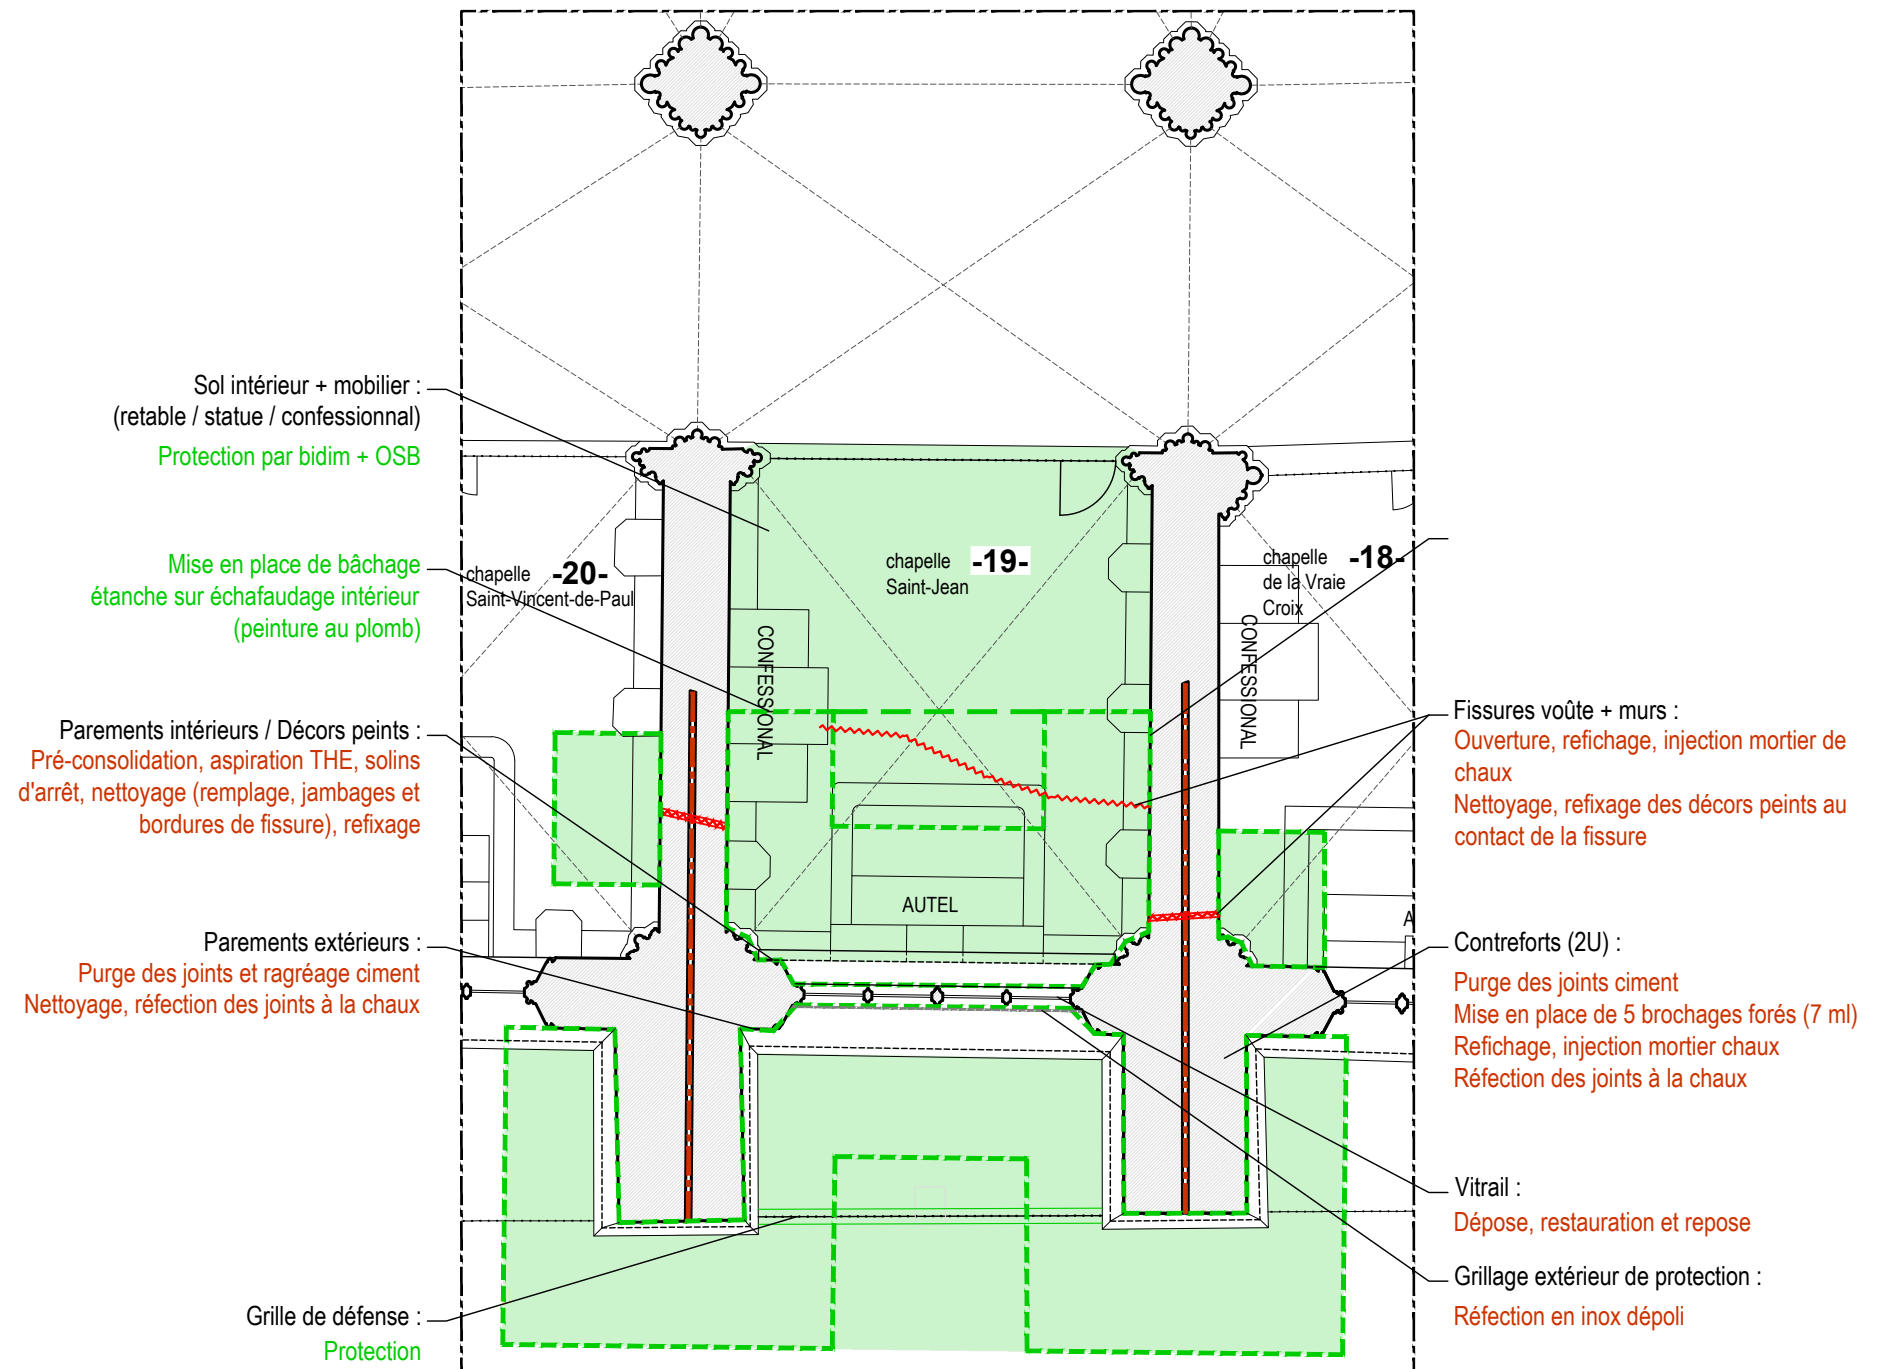

LÉGENDES



- EMPRISE ÉCHAFAUDAGES
- PROTECTION DE SOLS

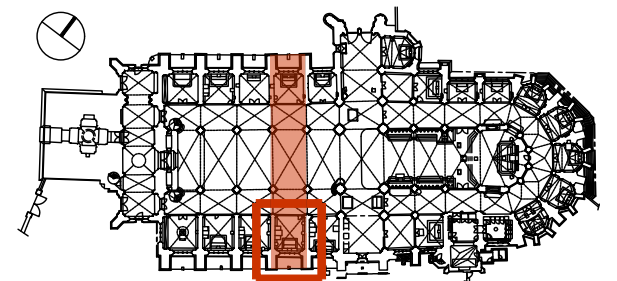

TRAVÉES 1 2 3 4 5

N.B.: Les cotes et dessins sont fournis à titre indicatif d'après les relevés géomètre et devront être soumis à vérification par les entreprises

87 - LIMOGES - Cathédrale Saint-Étienne	Restauration des façades de la 4e travée	Juillet 2025	PRO
Baie Sud - Plan	ÉTAT EXISTANT et INTERVENTIONS	1/100e	
Maîtrise d'ouvrage : Direction Régionale des Affaires Culturelles - 6, rue Haute-Comédie - 87036 LIMOGES - Tél. : 05 55 45 66 00			03
Maîtrise d'œuvre : Pascal PRUNET, A.C.M.H. - 66, rue des Binelles 92310 SÈVRES - Tél. : 01 46 26 75 62 - prUNET.architecture@wanadoo.fr			

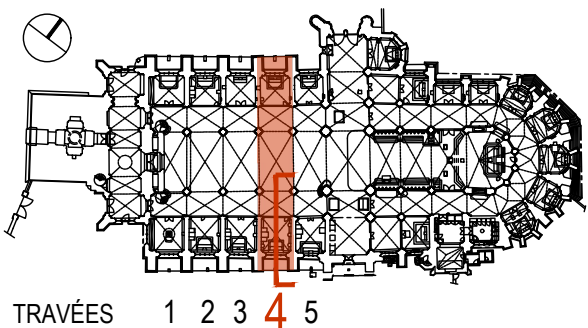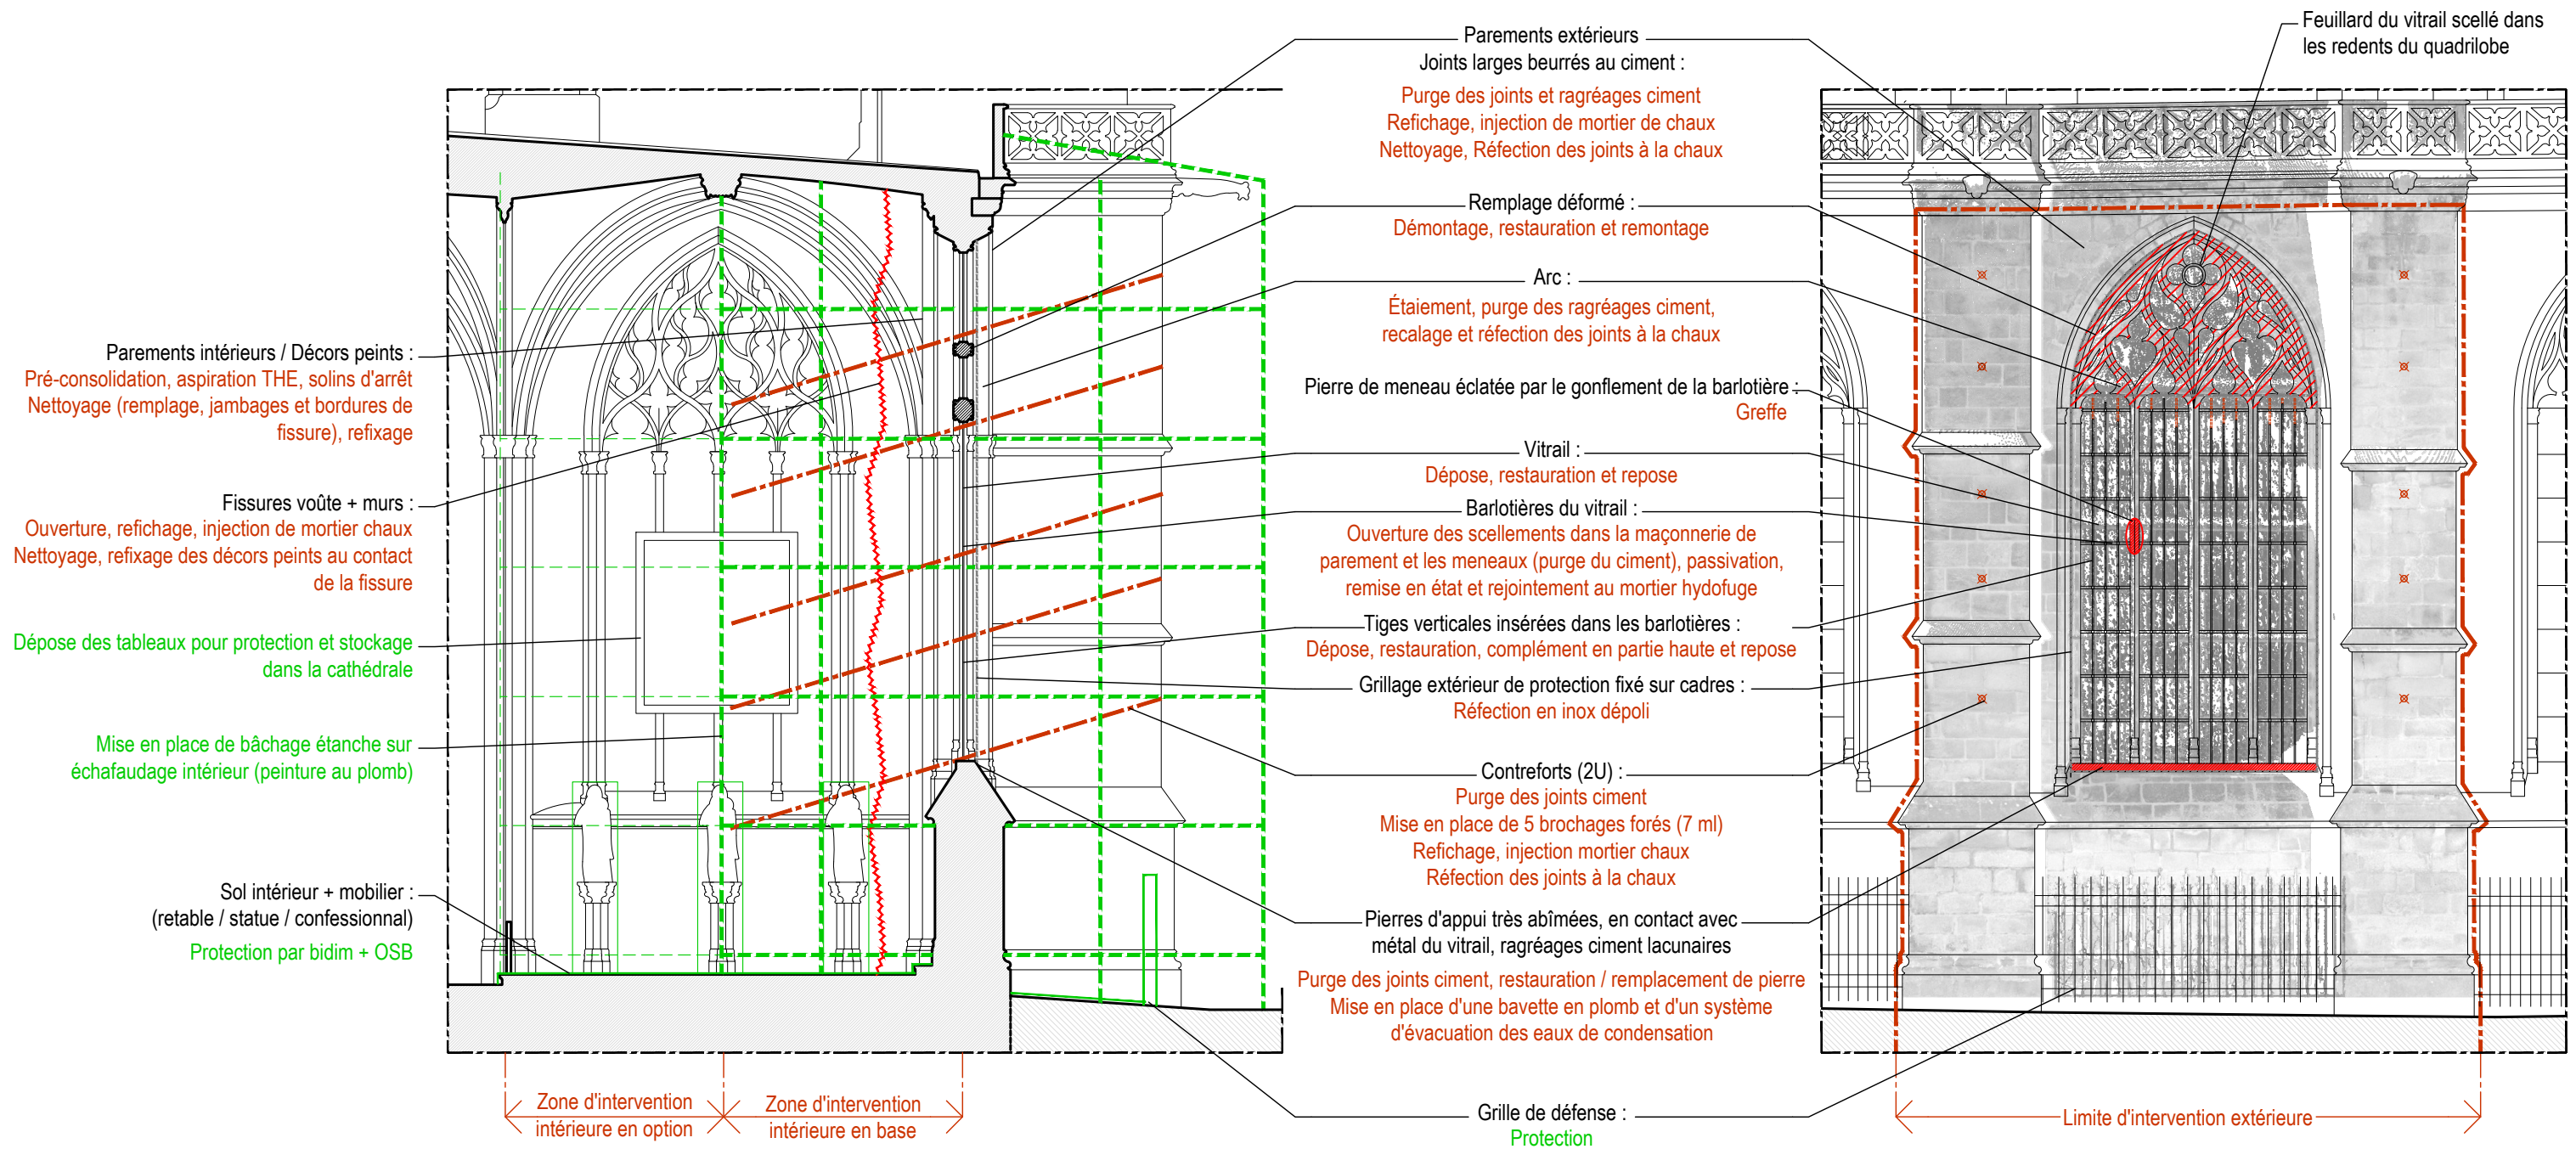

TRAVÉES 1 2 3 4 5

LÉGENDES

- EMPRISE ÉCHAFAUDAGES
- EMPRISE ÉCHAFAUDAGES EN OPTION




0 1 5m



TRAVÉES 1 2 3 4 5

N.B.: Les cotes et dessins sont fournis à titre indicatif d'après les relevés géomètre et devront être soumis à vérification par les entreprises

87 - LIMOGES - Cathédrale Saint-Étienne	Restauration des façades de la 4e travée	Juillet 2025	PRO
Baie Sud - Coupe transversale et élévation extérieure	ÉTAT EXISTANT et INTERVENTIONS	1/100e	
Maîtrise d'ouvrage : Direction Régionale des Affaires Culturelles - 6, rue Haute-Comédie - 87036 LIMOGES - Tél. : 05 55 45 66 00			04
Maîtrise d'œuvre : Pascal PRUNET, A.C.M.H. - 66, rue des Binelles 92310 SÈVRES - Tél. : 01 46 26 75 62 - prUNET.architecture@wanadoo.fr			

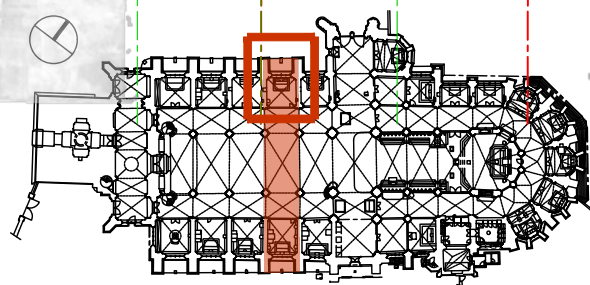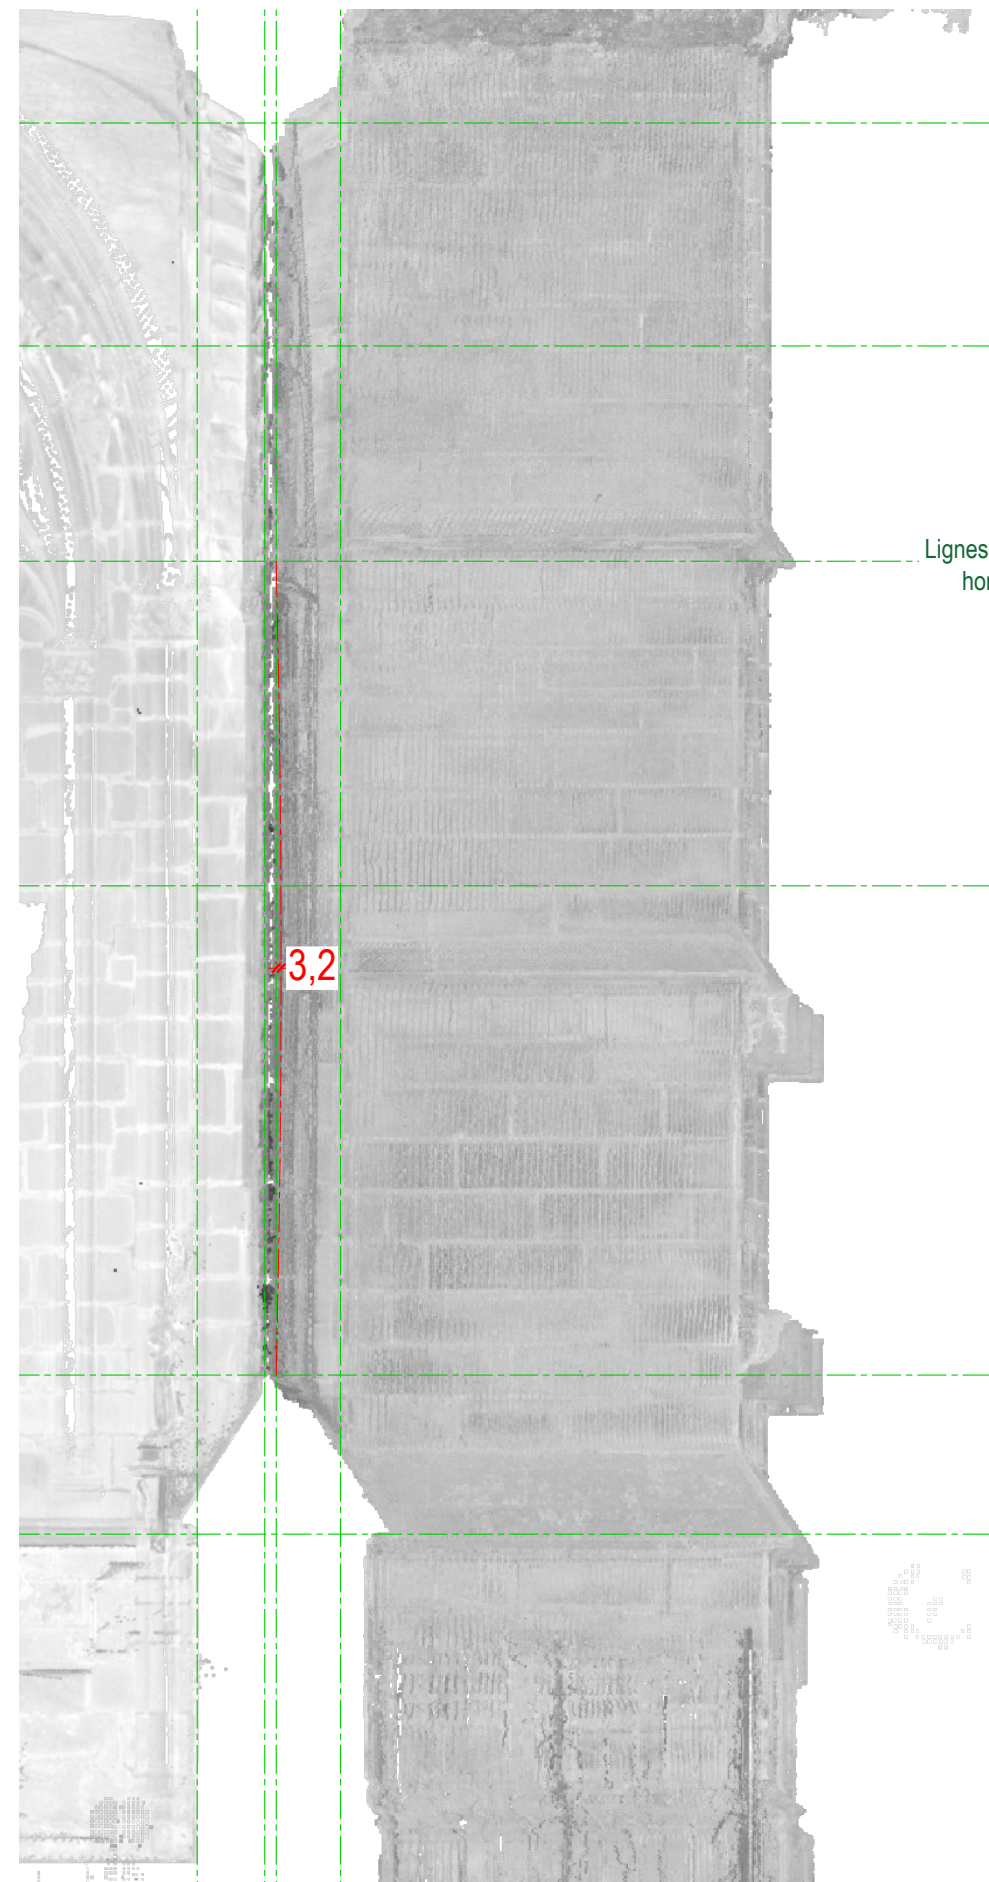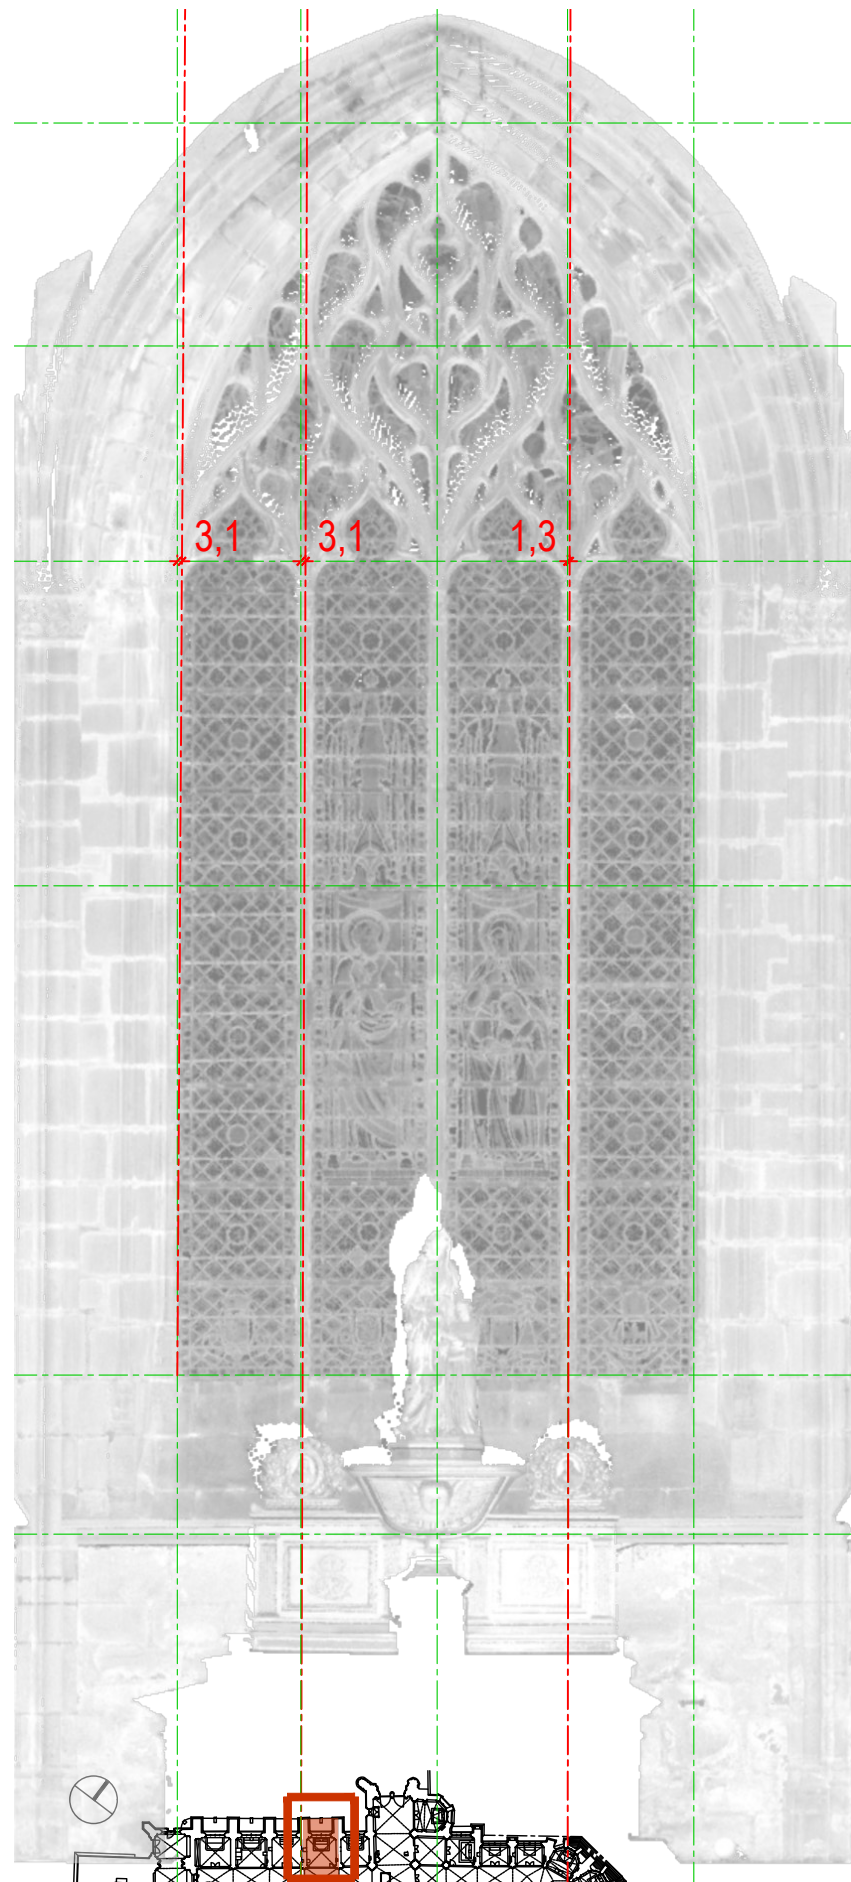


TRAVÉES 1 2 3 4 5

0 0.5 1 m.


N.B.: Les cotes et dessins sont fournis à titre indicatif d'après les relevés géomètre et devront être soumis à vérification par les entreprises

87 - LIMOGES - Cathédrale Saint-Étienne	Restauration des façades de la 4e travée	Juillet 2025	PRO
Baie Nord : Déformations	ÉTAT EXISTANT	1/50e	
Maîtrise d'ouvrage : Direction Régionale des Affaires Culturelles - 6, rue Haute-Comédie - 87036 LIMOGES - Tél. : 05 55 45 66 00			05
Maîtrise d'œuvre : Pascal PRUNET, A.C.M.H. - 66, rue des Binelles 92310 SÈVRES - Tél. : 01 46 26 75 62 - prUNET.architecture@wanadoo.fr			

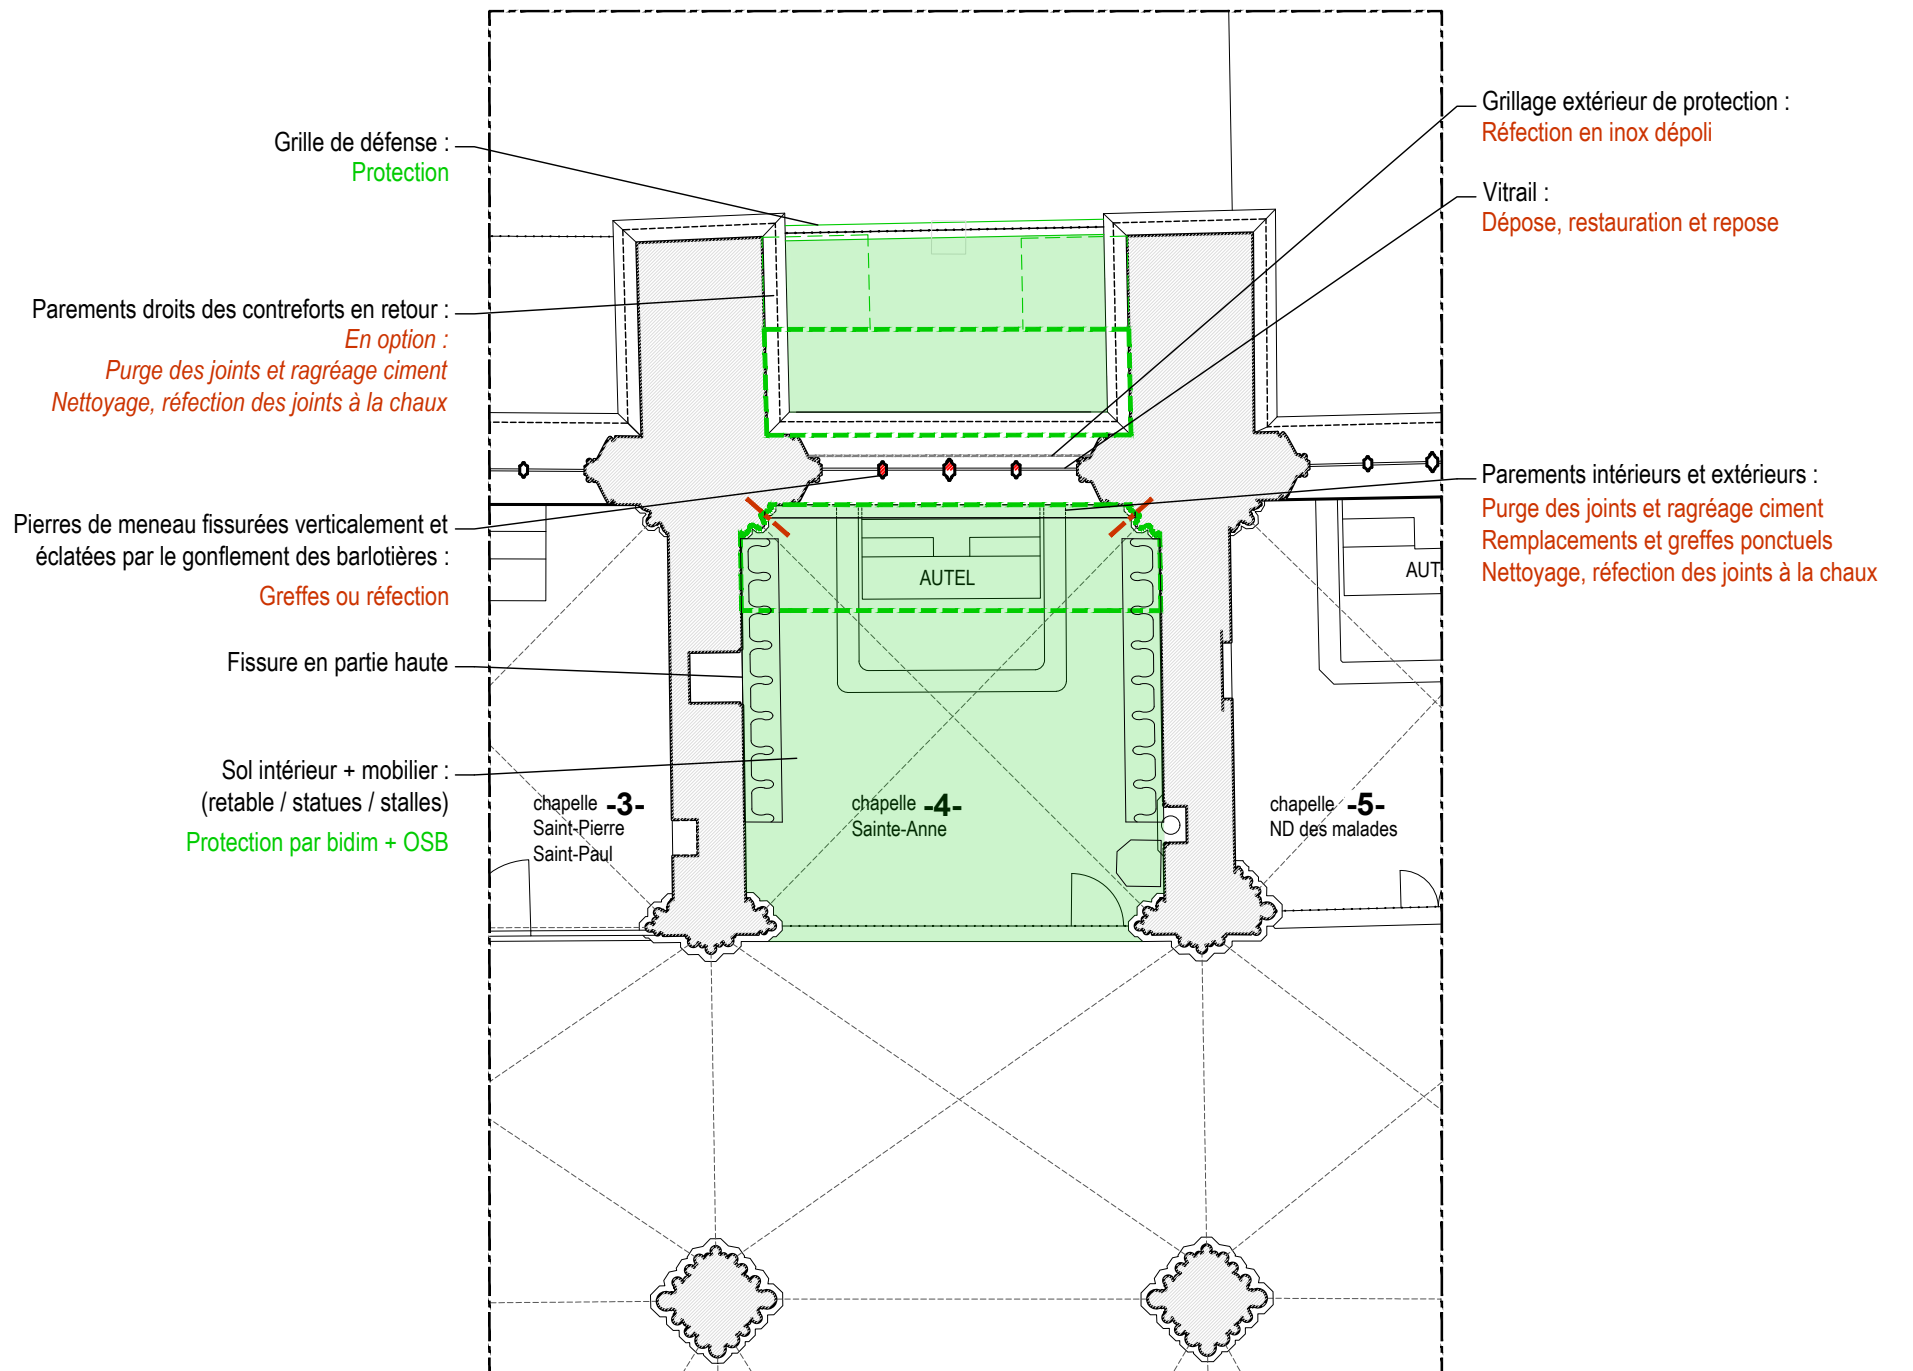


LÉGENDES

-  EMPRISE ÉCHAFAUDAGES
-  EMPRISE ÉCHAFAUDAGES EN OPTION
-  PROTECTION DE SOLS



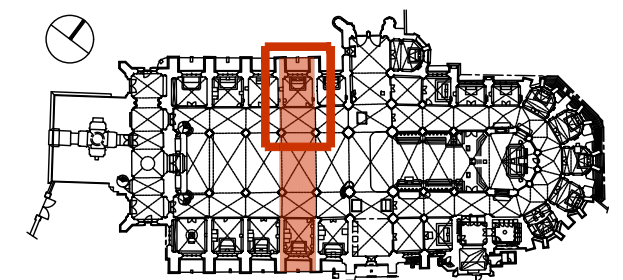


TRAVÉES 1 2 3 4 5

N.B.: Les cotes et dessins sont fournis à titre indicatif d'après les relevés géomètre et devront être soumis à vérification par les entreprises

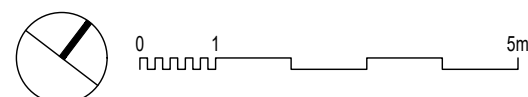

87 - LIMOGES - Cathédrale Saint-Étienne	Restauration des façades de la 4e travée	Juillet 2025	PRO
Baie Nord - Plan	ÉTAT EXISTANT et INTERVENTIONS	1/100e	
Maîtrise d'ouvrage : Direction Régionale des Affaires Culturelles - 6, rue Haute-Comédie - 87036 LIMOGES - Tél. : 05 55 45 66 00			06
Maîtrise d'œuvre : Pascal PRUNET, A.C.M.H. - 66, rue des Binelles 92310 SEVRES - Tél. : 01 46 26 75 62 - prUNET.architecture@wanadoo.fr			

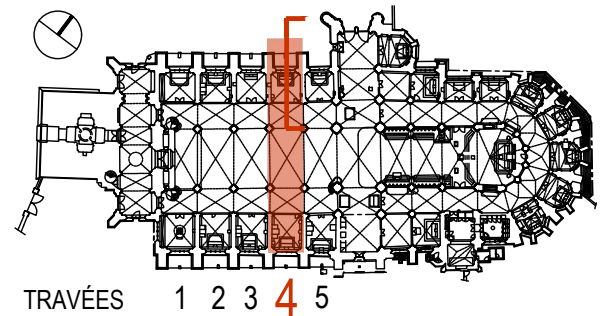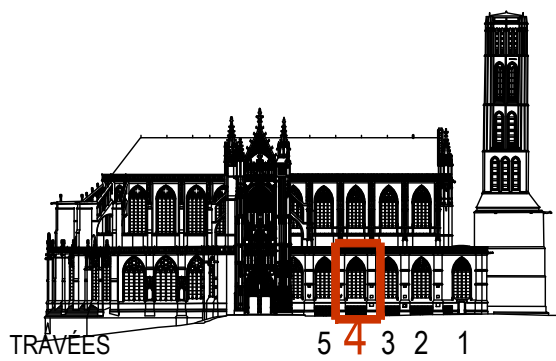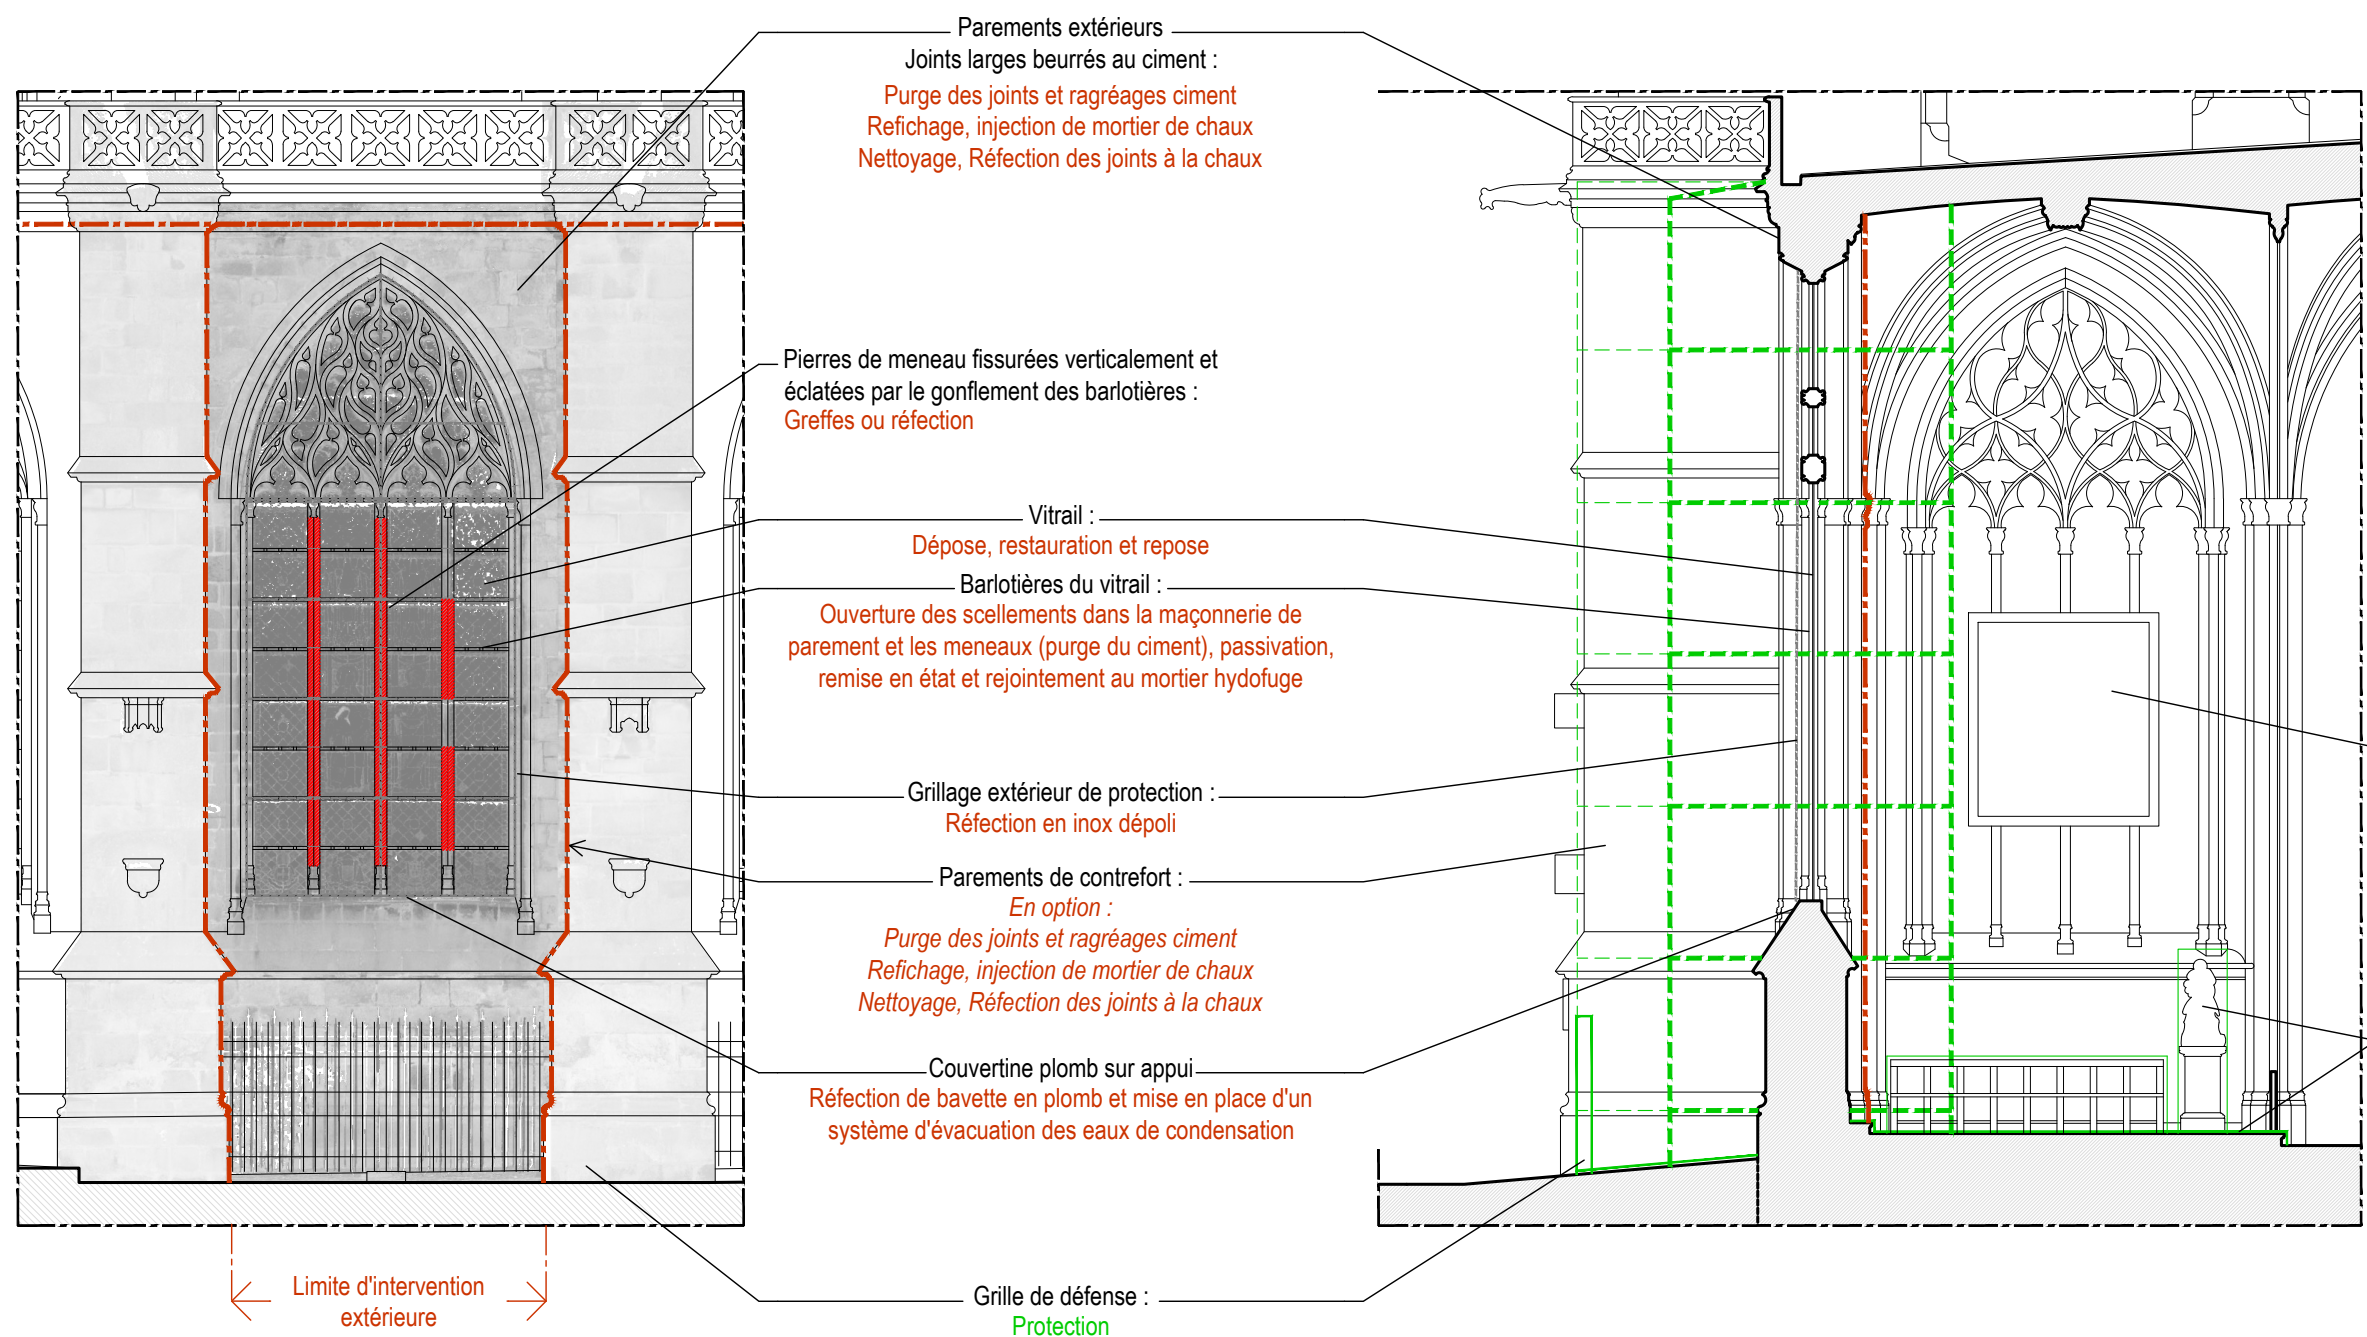

LÉGENDES

- EMPRISE ÉCHAFAUDAGES
- EMPRISE ÉCHAFAUDAGES EN OPTION

N.B.: Les cotes et dessins sont fournis à titre indicatif d'après les relevés géomètre et devront être soumis à vérification par les entreprises

87 - LIMOGES - Cathédrale Saint-Étienne	Restauration des façades de la 4e travée	Juillet 2025	PRO
Baie Nord - Coupe transversale et élévation extérieure	ÉTAT EXISTANT et INTERVENTIONS	1/100e	
Maîtrise d'ouvrage : Direction Régionale des Affaires Culturelles - 6, rue Haute-Comédie - 87036 LIMOGES - Tél. : 05 55 45 66 00			07
Maîtrise d'œuvre : Pascal PRUNET, A.C.M.H. - 66, rue des Binelles 92310 SÈVRES - Tél. : 01 46 26 75 62 - prUNET.architecture@wanadoo.fr			