

Réfection des toitures des batiments

CETA & CERMAV

150 et 601 Domaine Universitaire de Saint-Martin-d’Heres (38)

	Maître d'ouvrage : CNRS 25 Avenue des Martyrs 38000 GRENOBLE 	
--	---	--

LISTE DES PLANS

N° Plan	Intitulé du plan	Indice
1	Vue aérienne du site	A
2	Plan de toiture	A
3	Complexes d'étanchéité	A
4	Détail acrotère	A
5	Détail édicule	A

Toiture terrasse inaccessible Carnet de plans & détails de principe Batiment CETA	Phase : DCE
	Échelle : Variable
	Format : A4
	Date : 11/06/2025




PROJET : CNRS BATIMENT CETA - Réfection des toitures
ADRESSE : 150 rue de la Chimie 38400 ST MARTIN D'HERES

1 - Vue aérienne du site

Échelle : N/A
Indice : A
Date : 11/06/2025



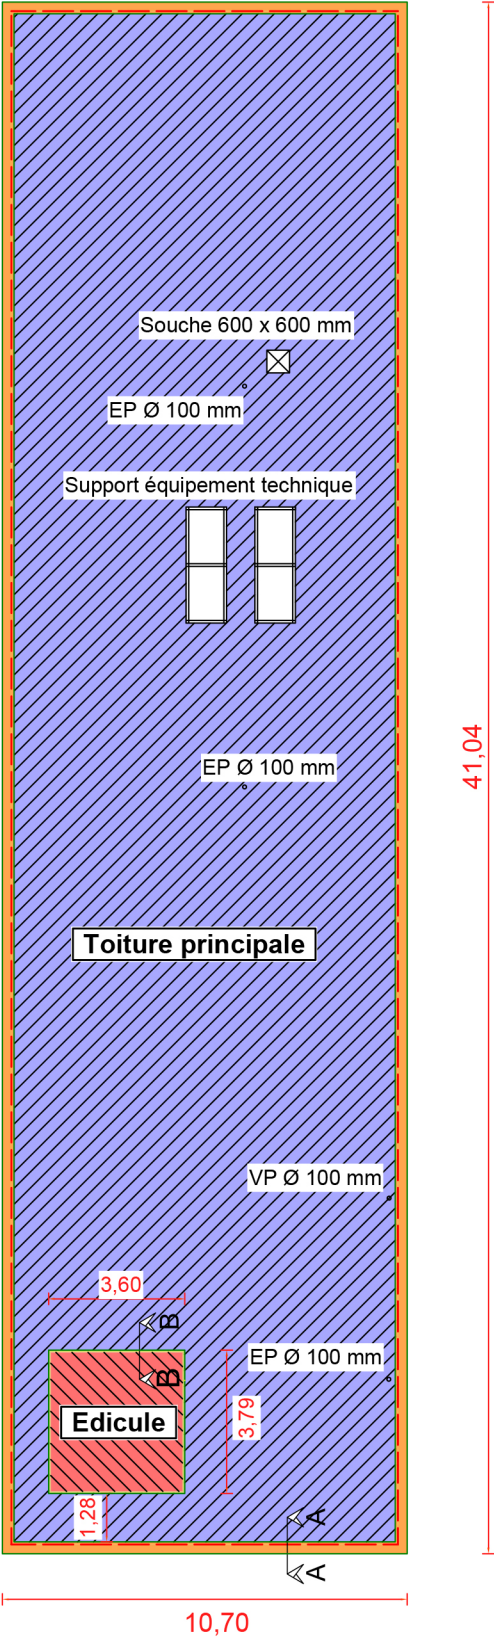

LÉGENDE DU PLAN




Étanchéité toiture principale




Étanchéité edicule



Couvertine

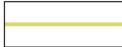

Bande de rive

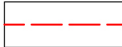

Garde-corps


PROJET : CNRS BATIMENT CETA - Réfection des toitures
ADRESSE : 150 rue de la Chimie 38400 ST MARTIN D'HERES

2 - Plan de toiture


Échelle : 1/200
Indice : A
Date : 11/06/2025



Existant

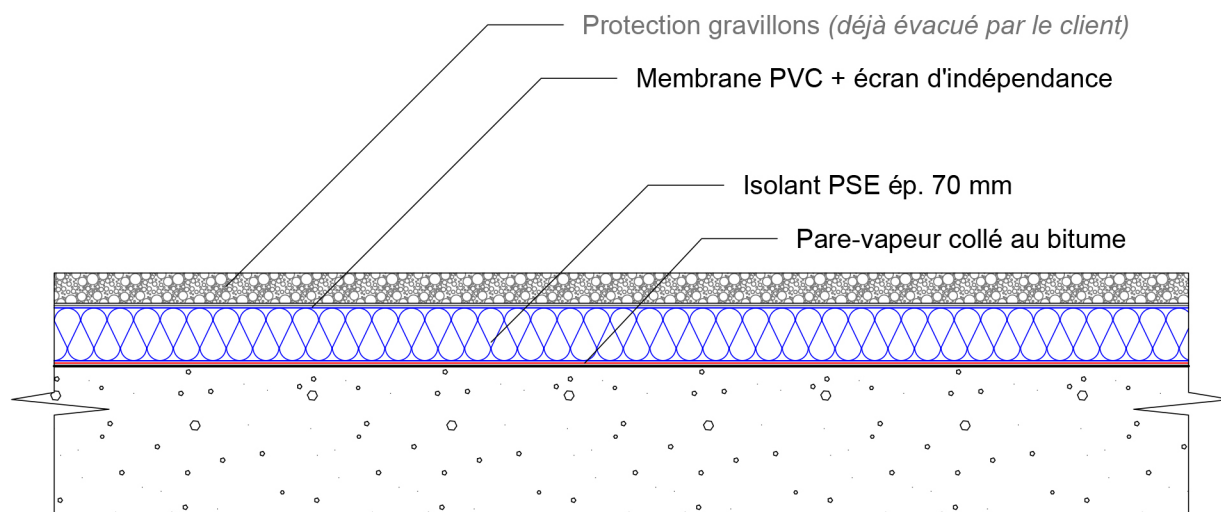

Neuf

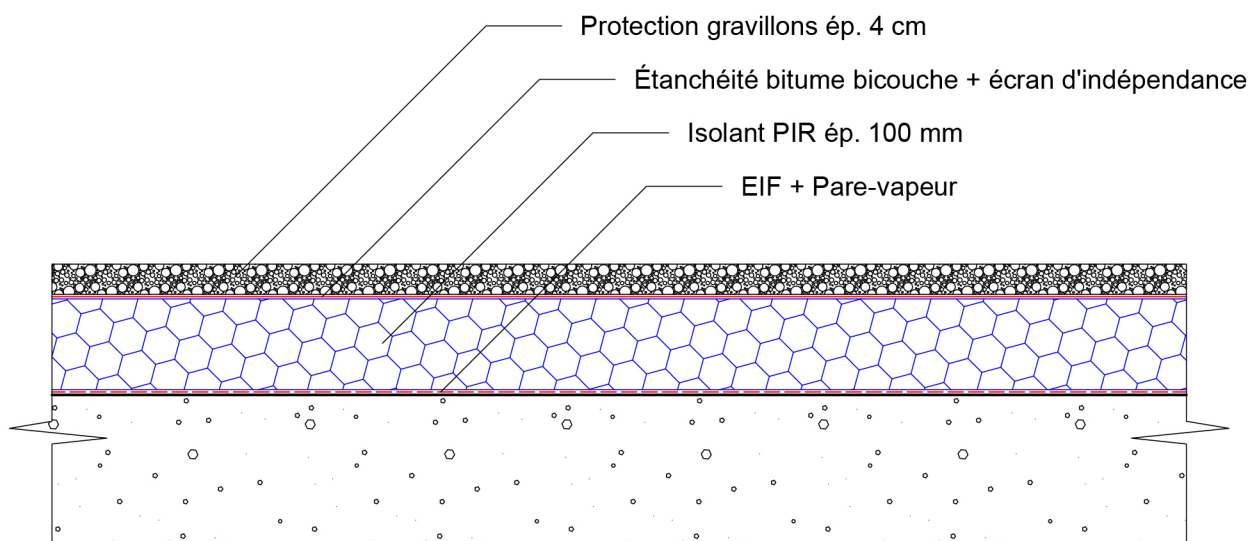

PROJET : CNRS BATIMENT CETA - Réfection des toitures

ADRESSE : 150 rue de la Chimie 38400 ST MARTIN D'HERES


3 - Complexes d'étanchéité

Échelle : 1/10

Indice : A


Date : 11/06/2025



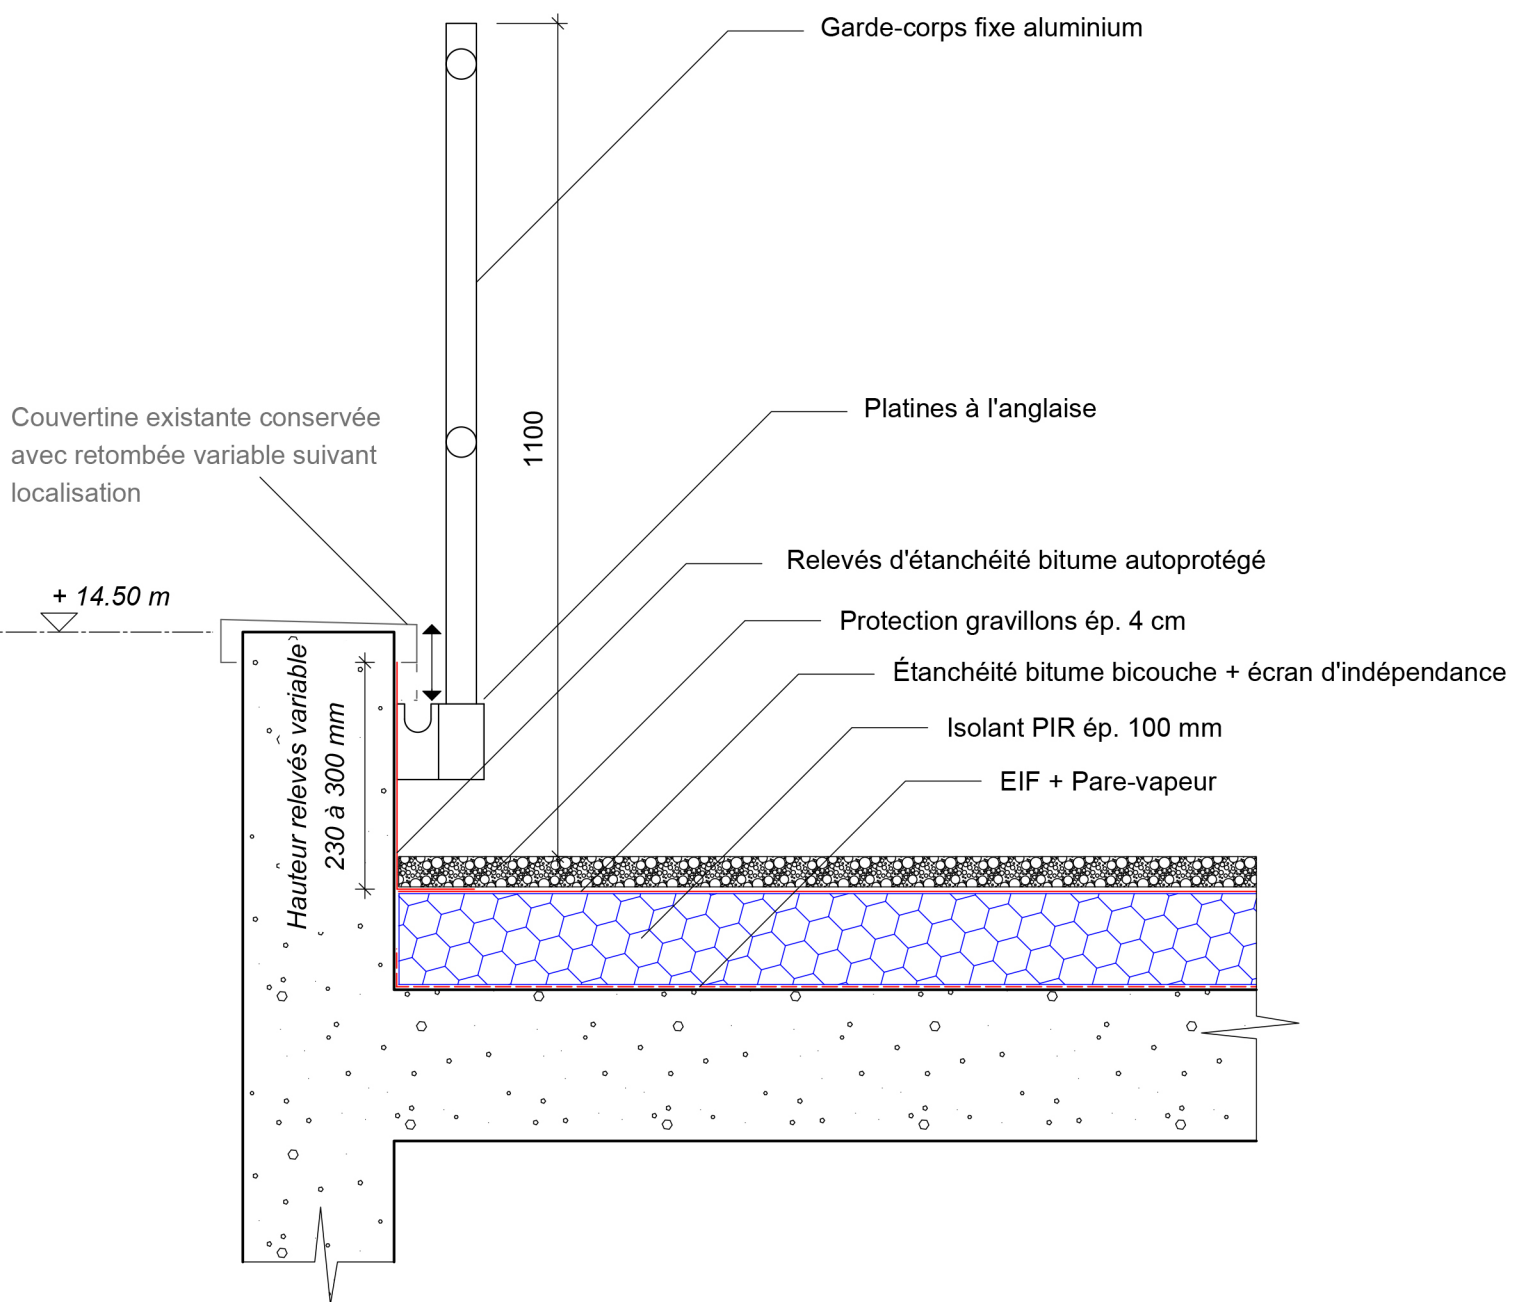


<u>PROJET</u> : CNRS BATIMENT CETA - Réfection des toitures		
<u>ADRESSE</u> : 150 rue de la Chimie 38400 ST MARTIN D'HERES		
4 - Détail acrotère		
<i>Échelle : 1/10</i> <i>Indice : A</i> <i>Date : 11/06/2025</i>		

Édicule partie haute

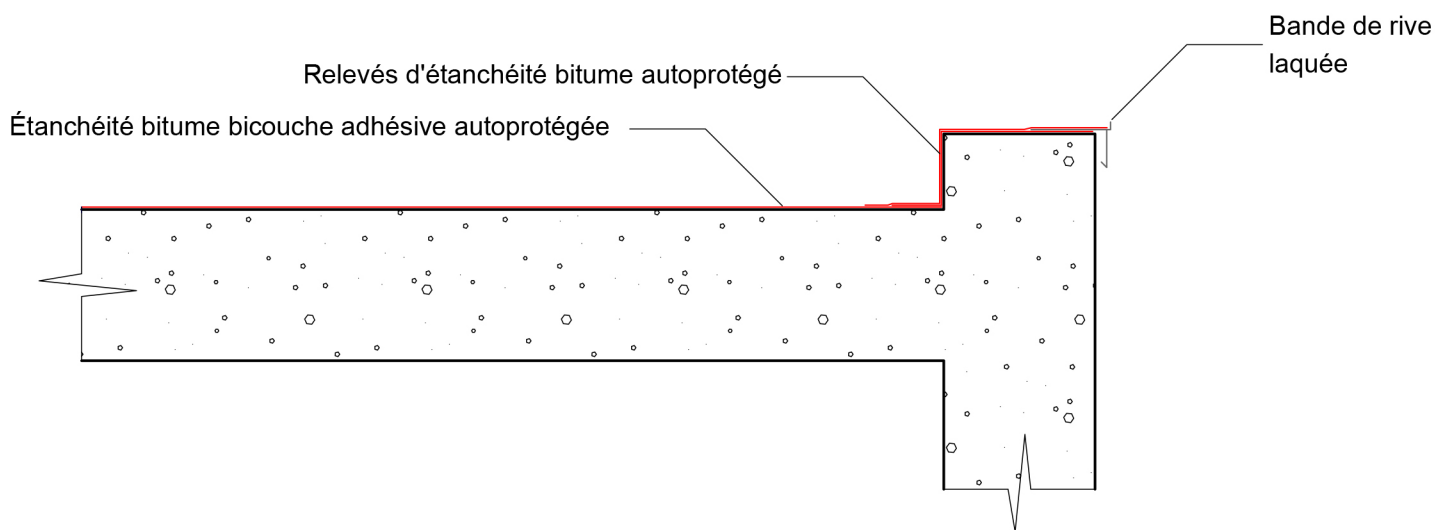

Édicule partie basse

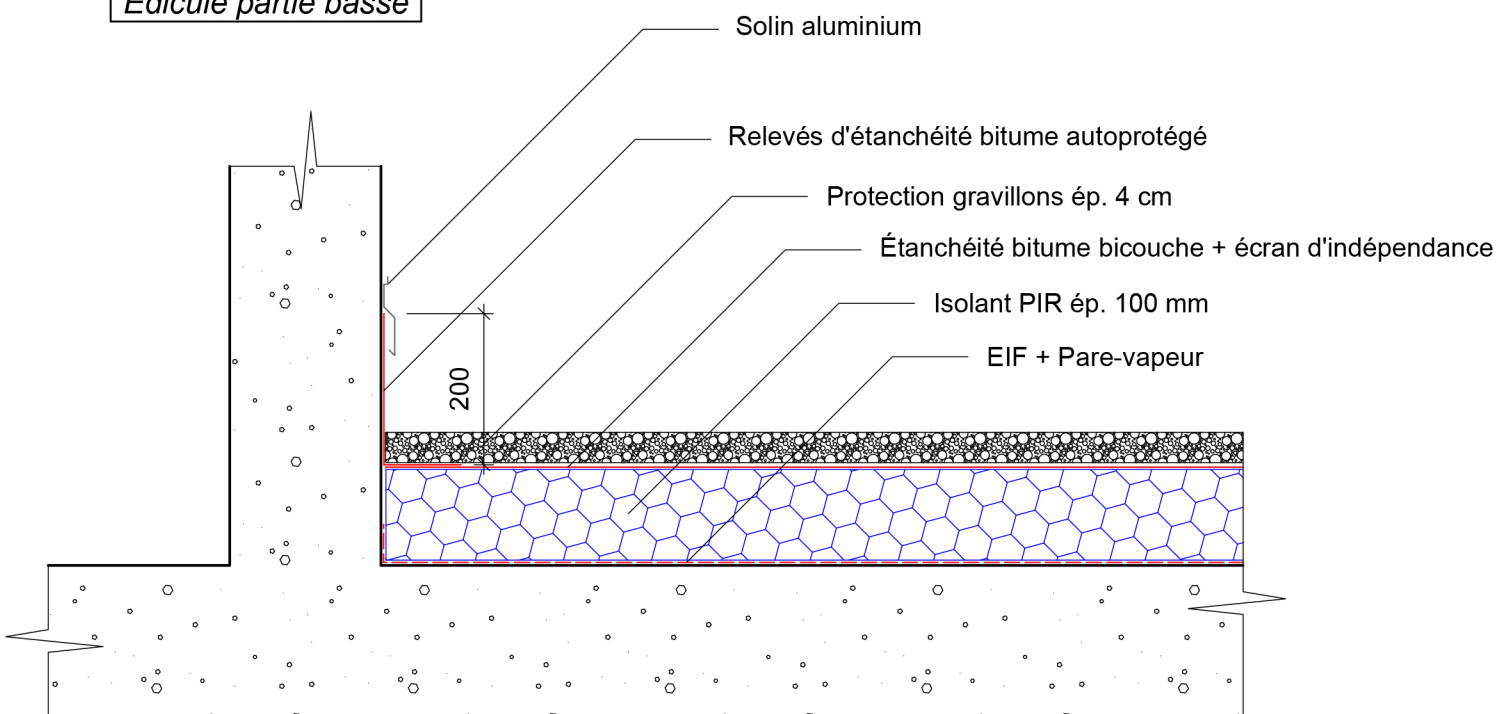

PROJET : CNRS BATIMENT CETA - Réfection des toitures

ADRESSE : 150 rue de la Chimie 38400 ST MARTIN D'HERES

5 - Détail édicule

Échelle : 1/10

Indice : A

Date : 11/06/2025

